

24 MAG. 1985

PROPRIETA' : F.lli GIANOLA

Scala 1:200



il Tecnico: Arch. Lucio Granai

ORDINE DEGLI ARCHITETTI DI MASSA-CARRARA
dott. arch. GRANAI LUCIO 33
Cod. Fisc. GRN LCU 24H04 B832V

VERDE PRIVATO = mq. 125

SUPERFICIE LOTTO mq. 4.716

PARCHEGGIO, VERDE, ETC. DI P.R.O.G. C. = 10% DEL LOTTO = mq. 471,60

50% PARCHEGGIO = mq. 235,8
50% VERDE P.ELL. = mq. 235,8

IN PROGETTO

PARCHEGGIO	1 = mq. 236	} mq. 536
	2 = " 300	
VERDE	A = " 14	} mq. 330
	B = " 126	
	C = " 75	
MARCIAPIEDI	D = " 115	mq. 866


APPROVATO
16 LUG 1985

NORD

VARIANTE
Approvato dal Sindaco alle deliberazioni
della concessione sull'area originaria
n. 332 del 22.11.82
CARRARA, IL 16 LUG. 1985
L'INGEGNERE CAPO
MOSTRA

Δ B B R I C Δ T O

M O S T R A

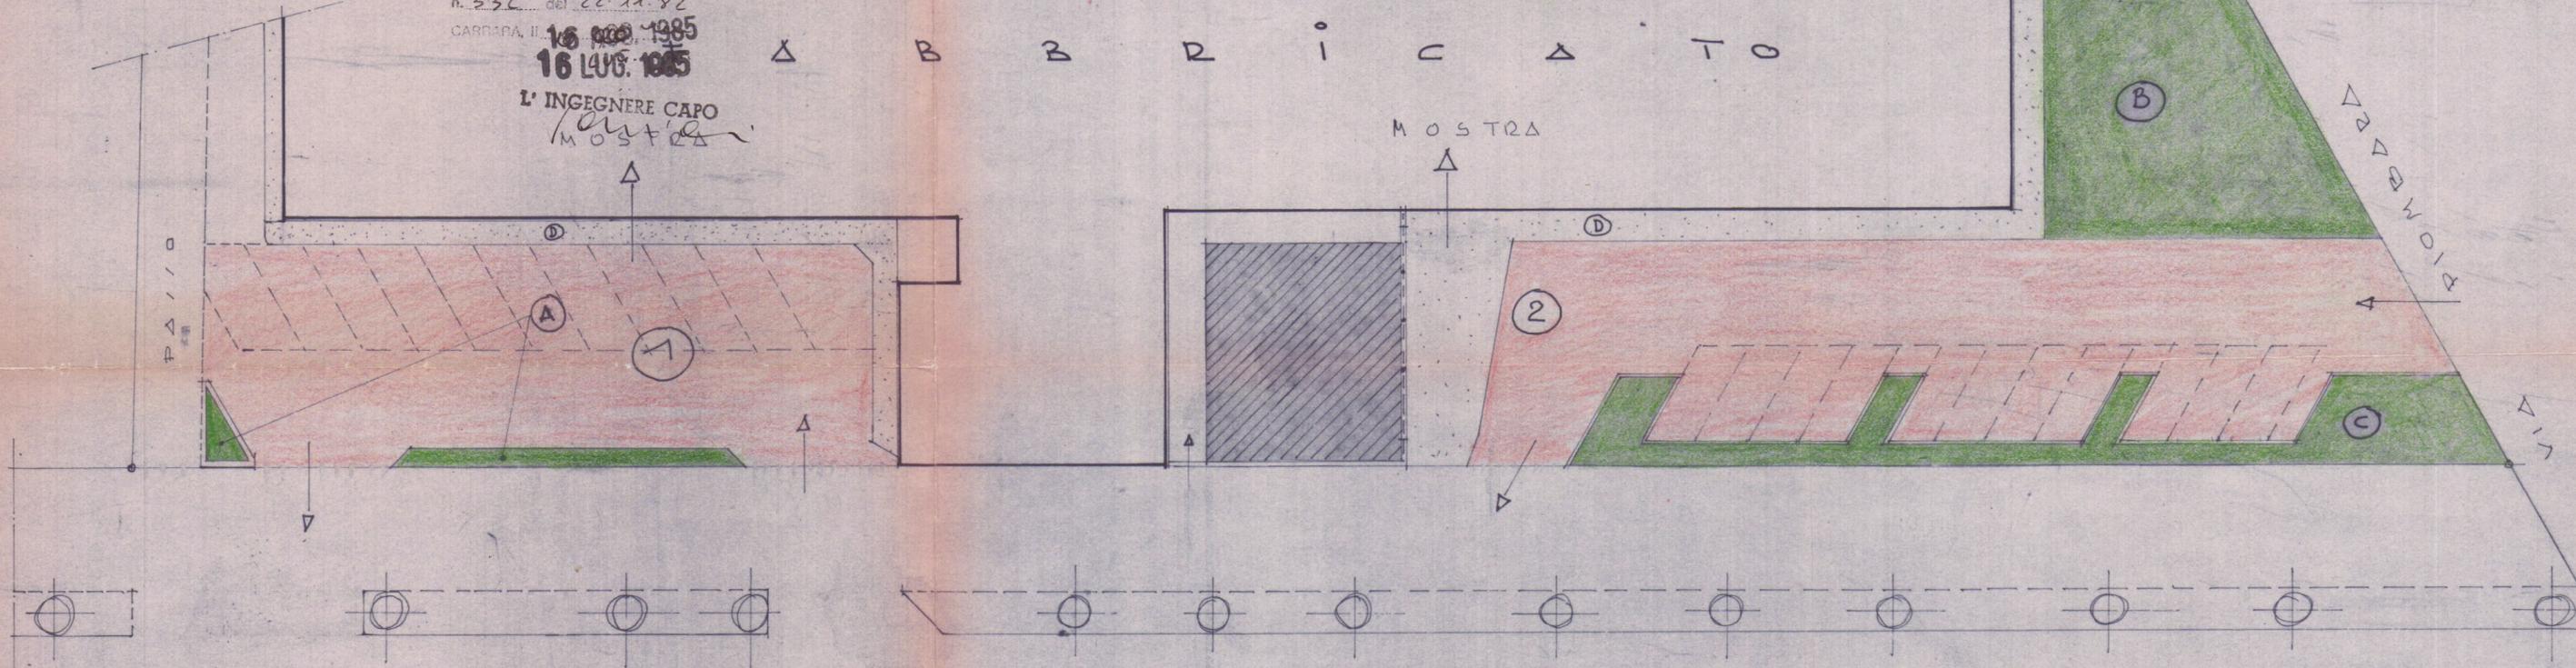

V I A L E

XX

J E T T E M B R E