

COMUNE di CARRARA
RICHIESTA DI SANATORIA EDILIZIA LEGGE 28-2-1985 n° 47
DISEGNO DELLE OPERE ESEGUITE IN CORSO D'OPERA NELL'ANNO
1985 SU FABBRICATO AD USO CIVILE ABITAZIONE CON LICENZA
EDILIZIA N° 903 DEL 23-11-1984 CON ANNESSI ACCESSORI
(GARAGE - CANTINA E TETTOIA) COSTRUITI NELL'ANNO 1955 SENZA
LICENZA EDILIZIA.




LOCALITA' : AVENZA VIA MOLINA 17

PROPRIETA' : BIONDO GIUSEPPE

TECNICO : ARCH. BIONDO CARLO

TAV. N° 1
STATO ATTUALE
ORDINE DEGLI ARCHITETTI DI MASSA - CARRARA
dett. arch. BIONDO CARLO 110
Cod. Fisc. BND CRL 50110 B832K

PIANTE PROSPETTI E SEZIONE SCALA 1:100
CULUPPO PLANIMETRICO CATASTALE +6.72 MAR. 132-133-134 SCALA 1:1000

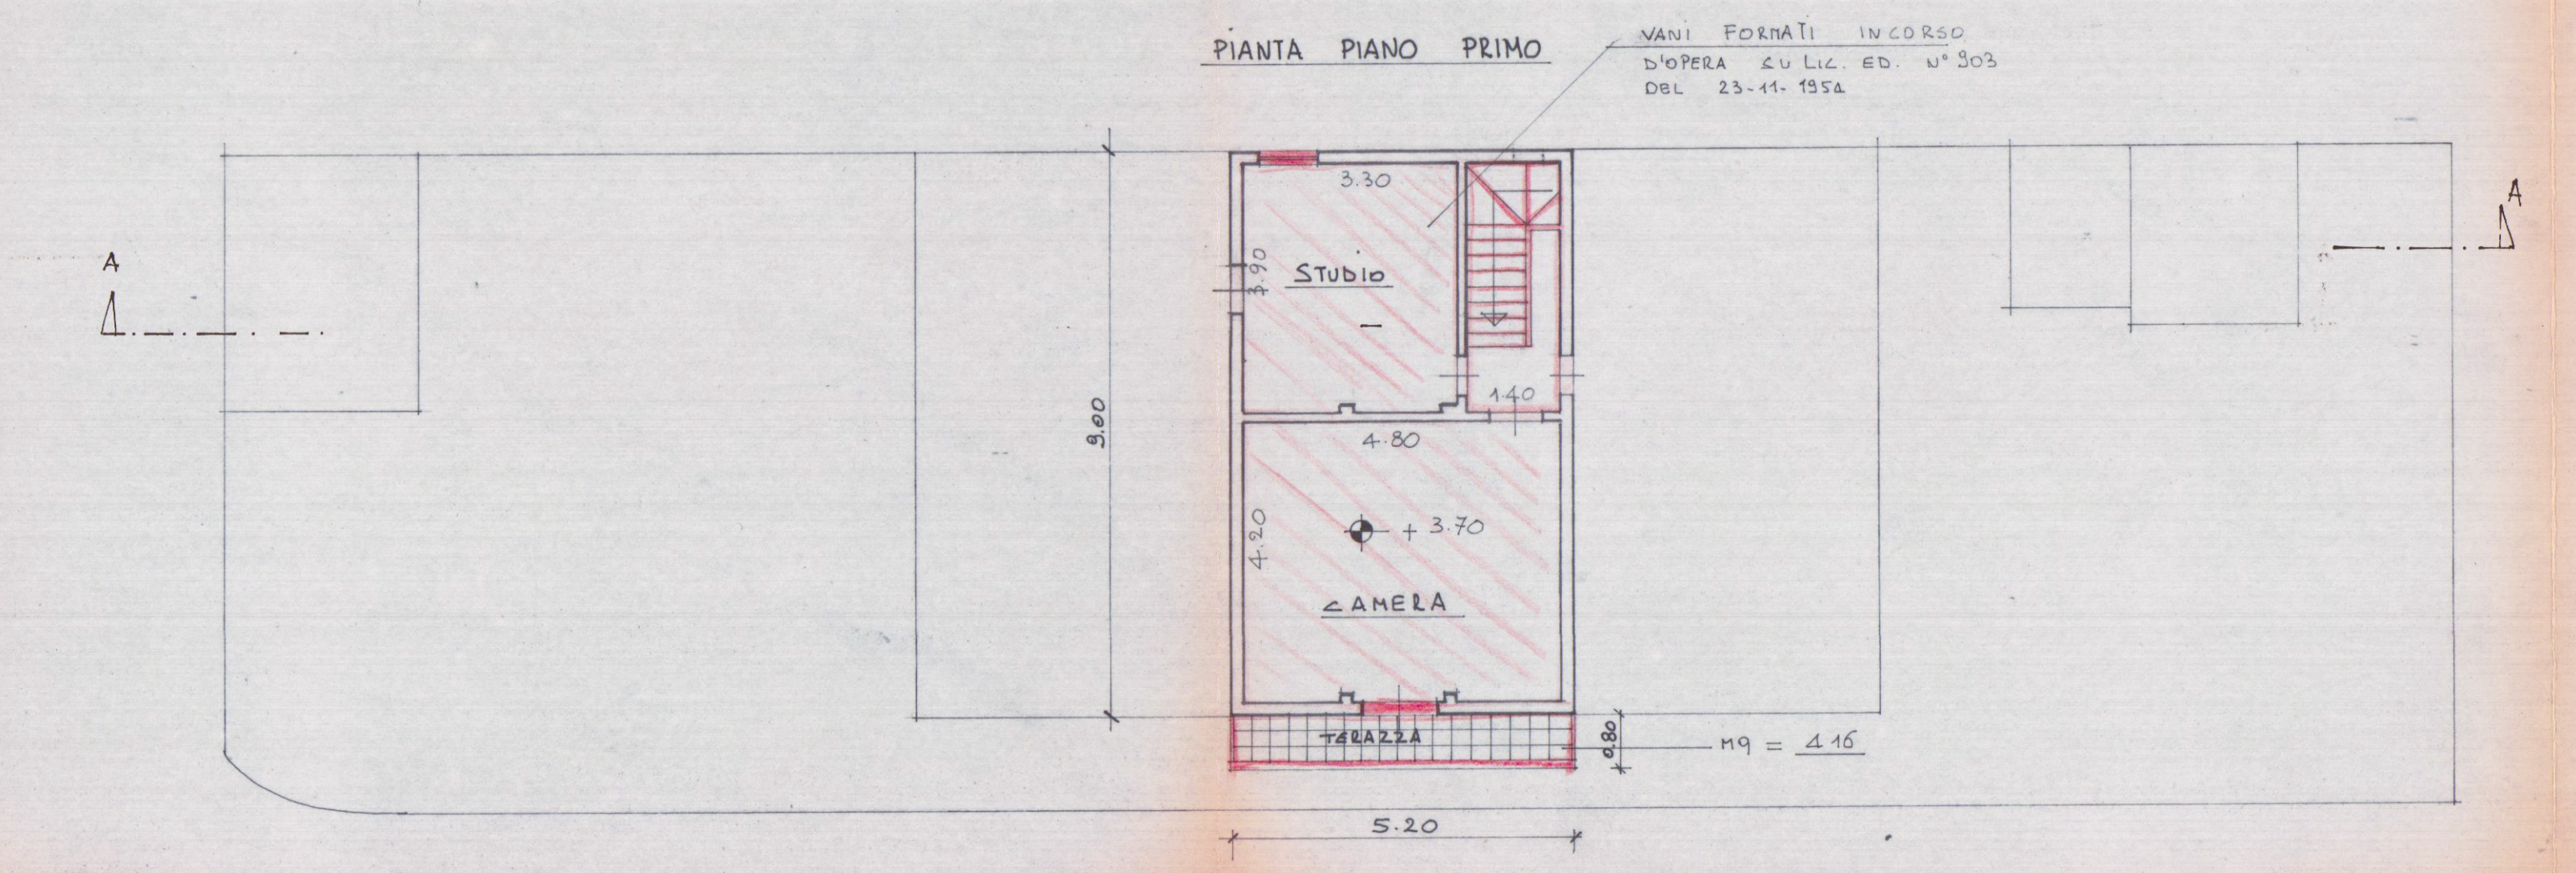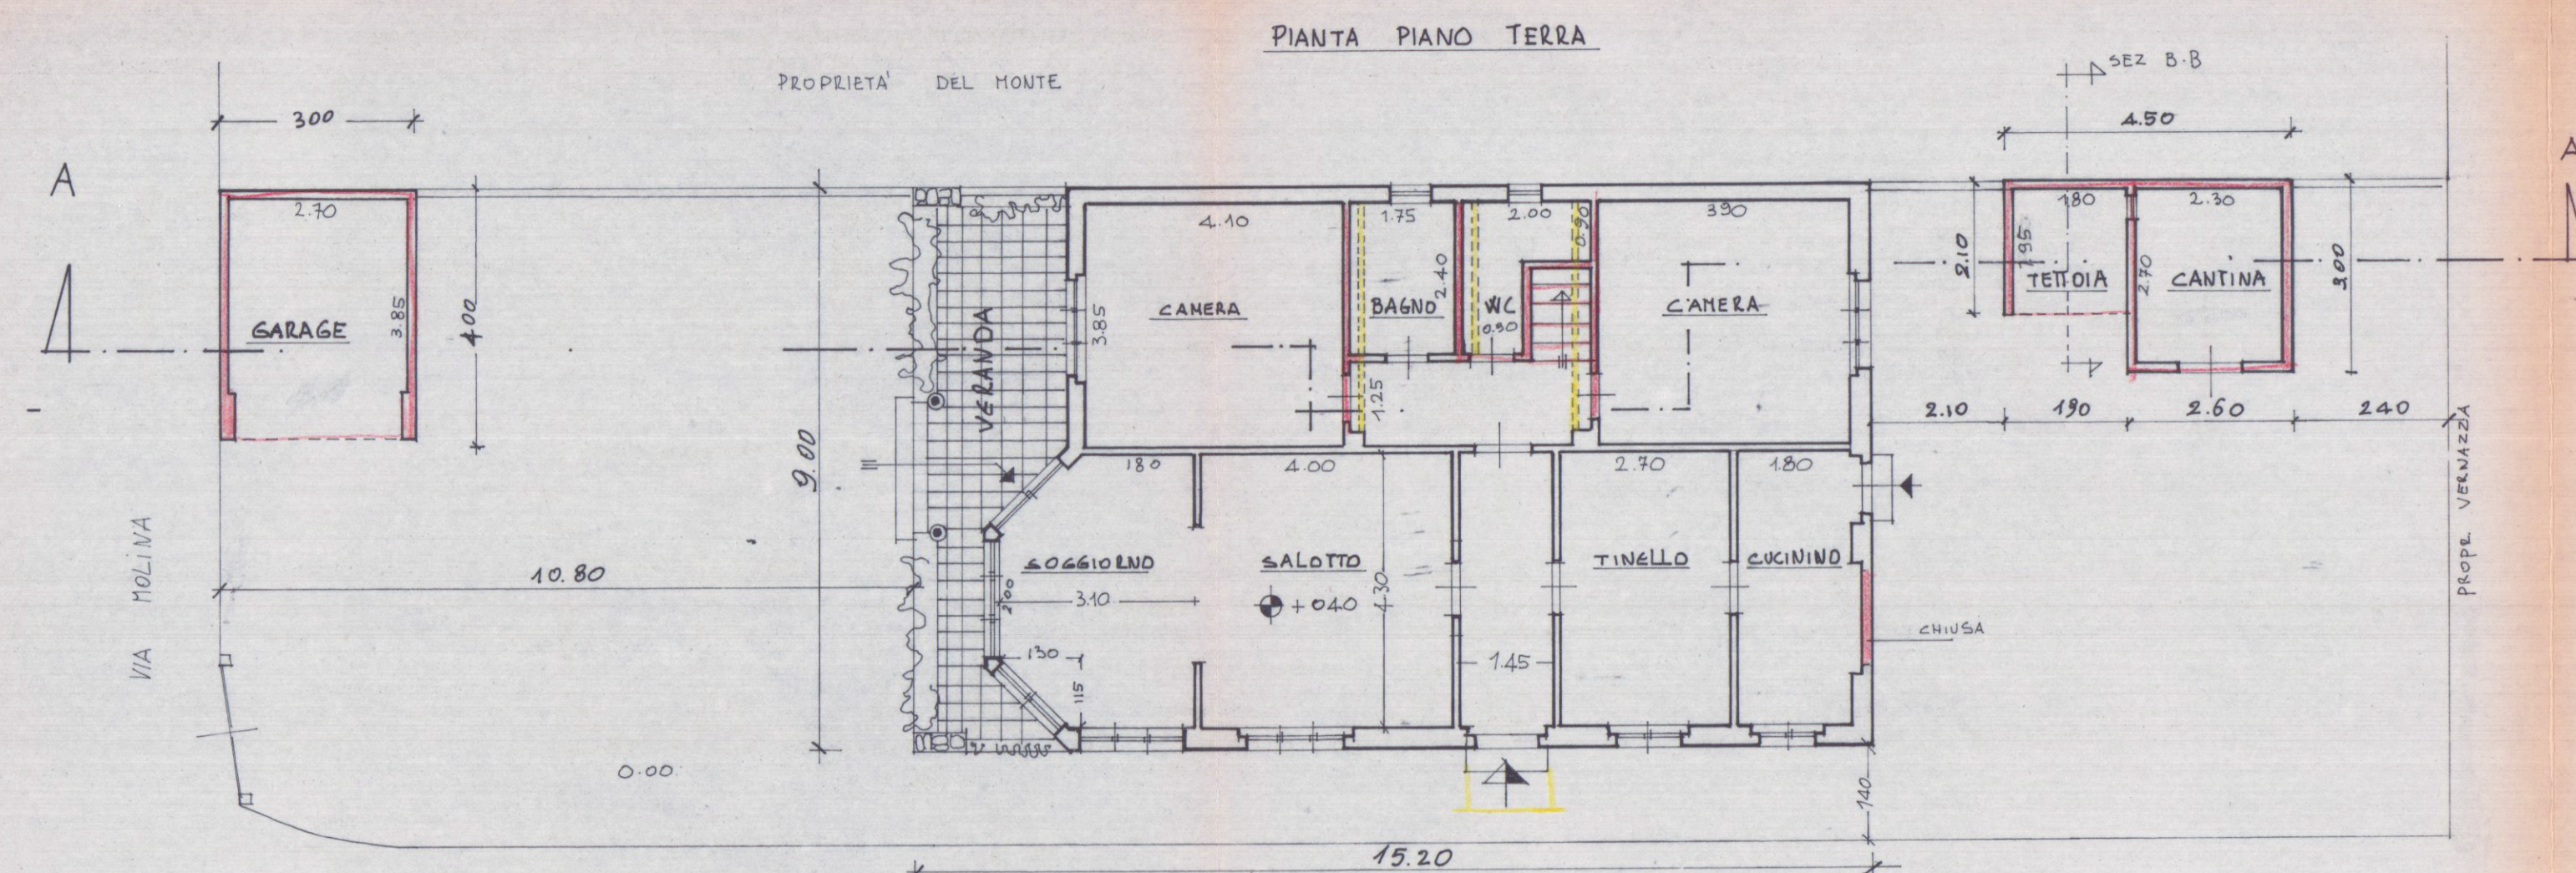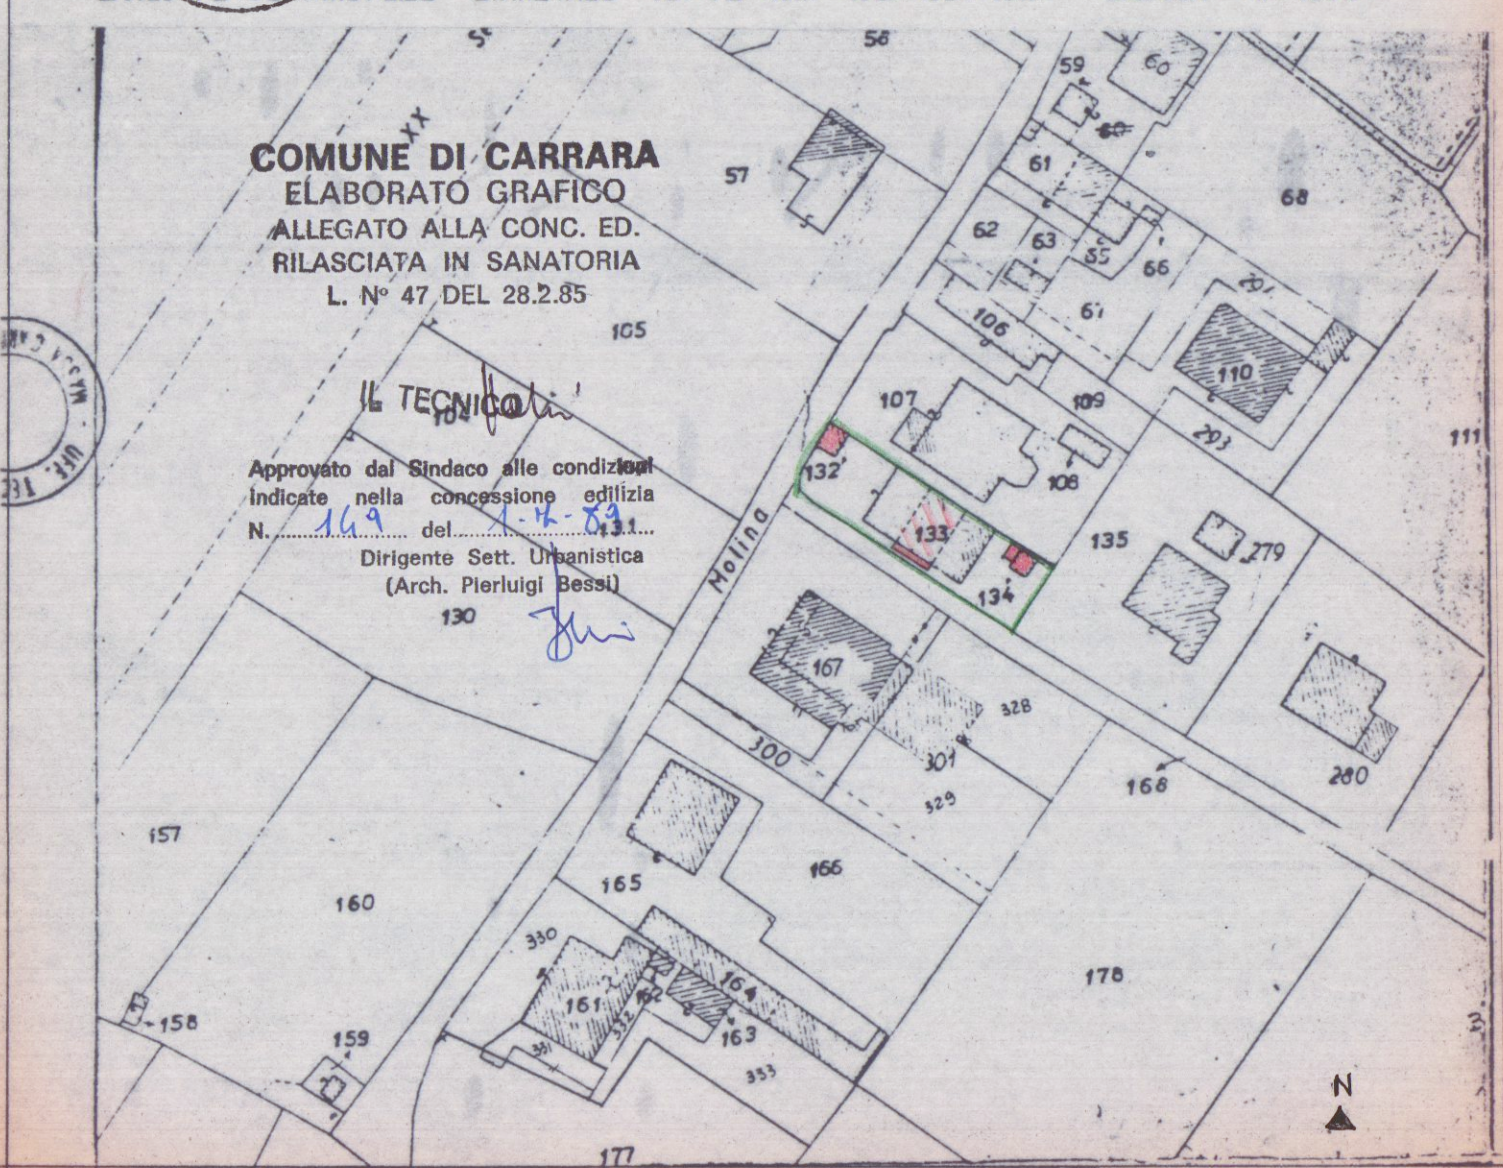

PIANO TERRA			
CUCINA	180 x 430		77.4
TINELLO	270 x 430		11.64
DISCIPENDIO	445 x 430	$= 6.83$	11.23
SALOTTO	400 x 430		17.20
SOGGIORNO	180 x 430 = 77.4	$155 x 130 x 2 = 14.9$	11.83
CAMERA	385 x 410		15.78
CAMERA	390 x 430		16.77
BAGNO	175 x 240		4.20
WC	200 x 0.90 = 1.80		3.15
WC	150 x 0.90 = 1.35		
TOTALE		Mq.	99.51

PIANO PRIMO	
STUDIO	390 x 330
CAMERA	480 x 420
VANO SCALA	390 x 140
TOTALE	Mq. 38.49

SUP. UTILE ABITABILE TOTALE Mq. 138
SUP. COPERTA 15.20 x 9 TOT. Mq. 136.80
VOLUME P. TERRA 136.80 x 3.70 = MC 506.16
VOLUME P. PRIMO 46.80 x 2.70 = MC 126.36
VOLUME UTILE ABITABILE TOTALE MC 632.52

ACCESSORI			
GARAGE	400 x 300 =	Mq. 12.00 x h. 1.80 =	MC 21.6
CANTINA	300 x 240 =	Mq. 8.00 x h. 2.70 =	MC 21.6
TETTOIA	180 x 210 =	Mq. 4.00 x h. 2.40 =	MC 9.47
SUPERFICIE TOT.	Mq. 24.00	TOT. MC	52.37

