

COMUNE DI CARRARA
25 GEN. 2007

PAVIMENTAZIONE IN AUTOBLOCCANTE SU SABBIA

ALTRA PROPRIETA'

CAPANNONE ESISTENTE
H=7.50ml

TETTOIA IN AMPLIAMENTO
H=4.00ml

Proiezione copertura

ALTRA PROPRIETA'

STRADA CONSORTILE

PAVIMENTAZIONE IN CLS


PAVIMENTAZIONE IN AUTOBLOCCANTE SU SABBIA

PAVIMENTAZIONE IN CLS

Limite pavimentazione in Cls

STRADA DI LOTTIZZAZIONE


STATO DI RAFFRONTO

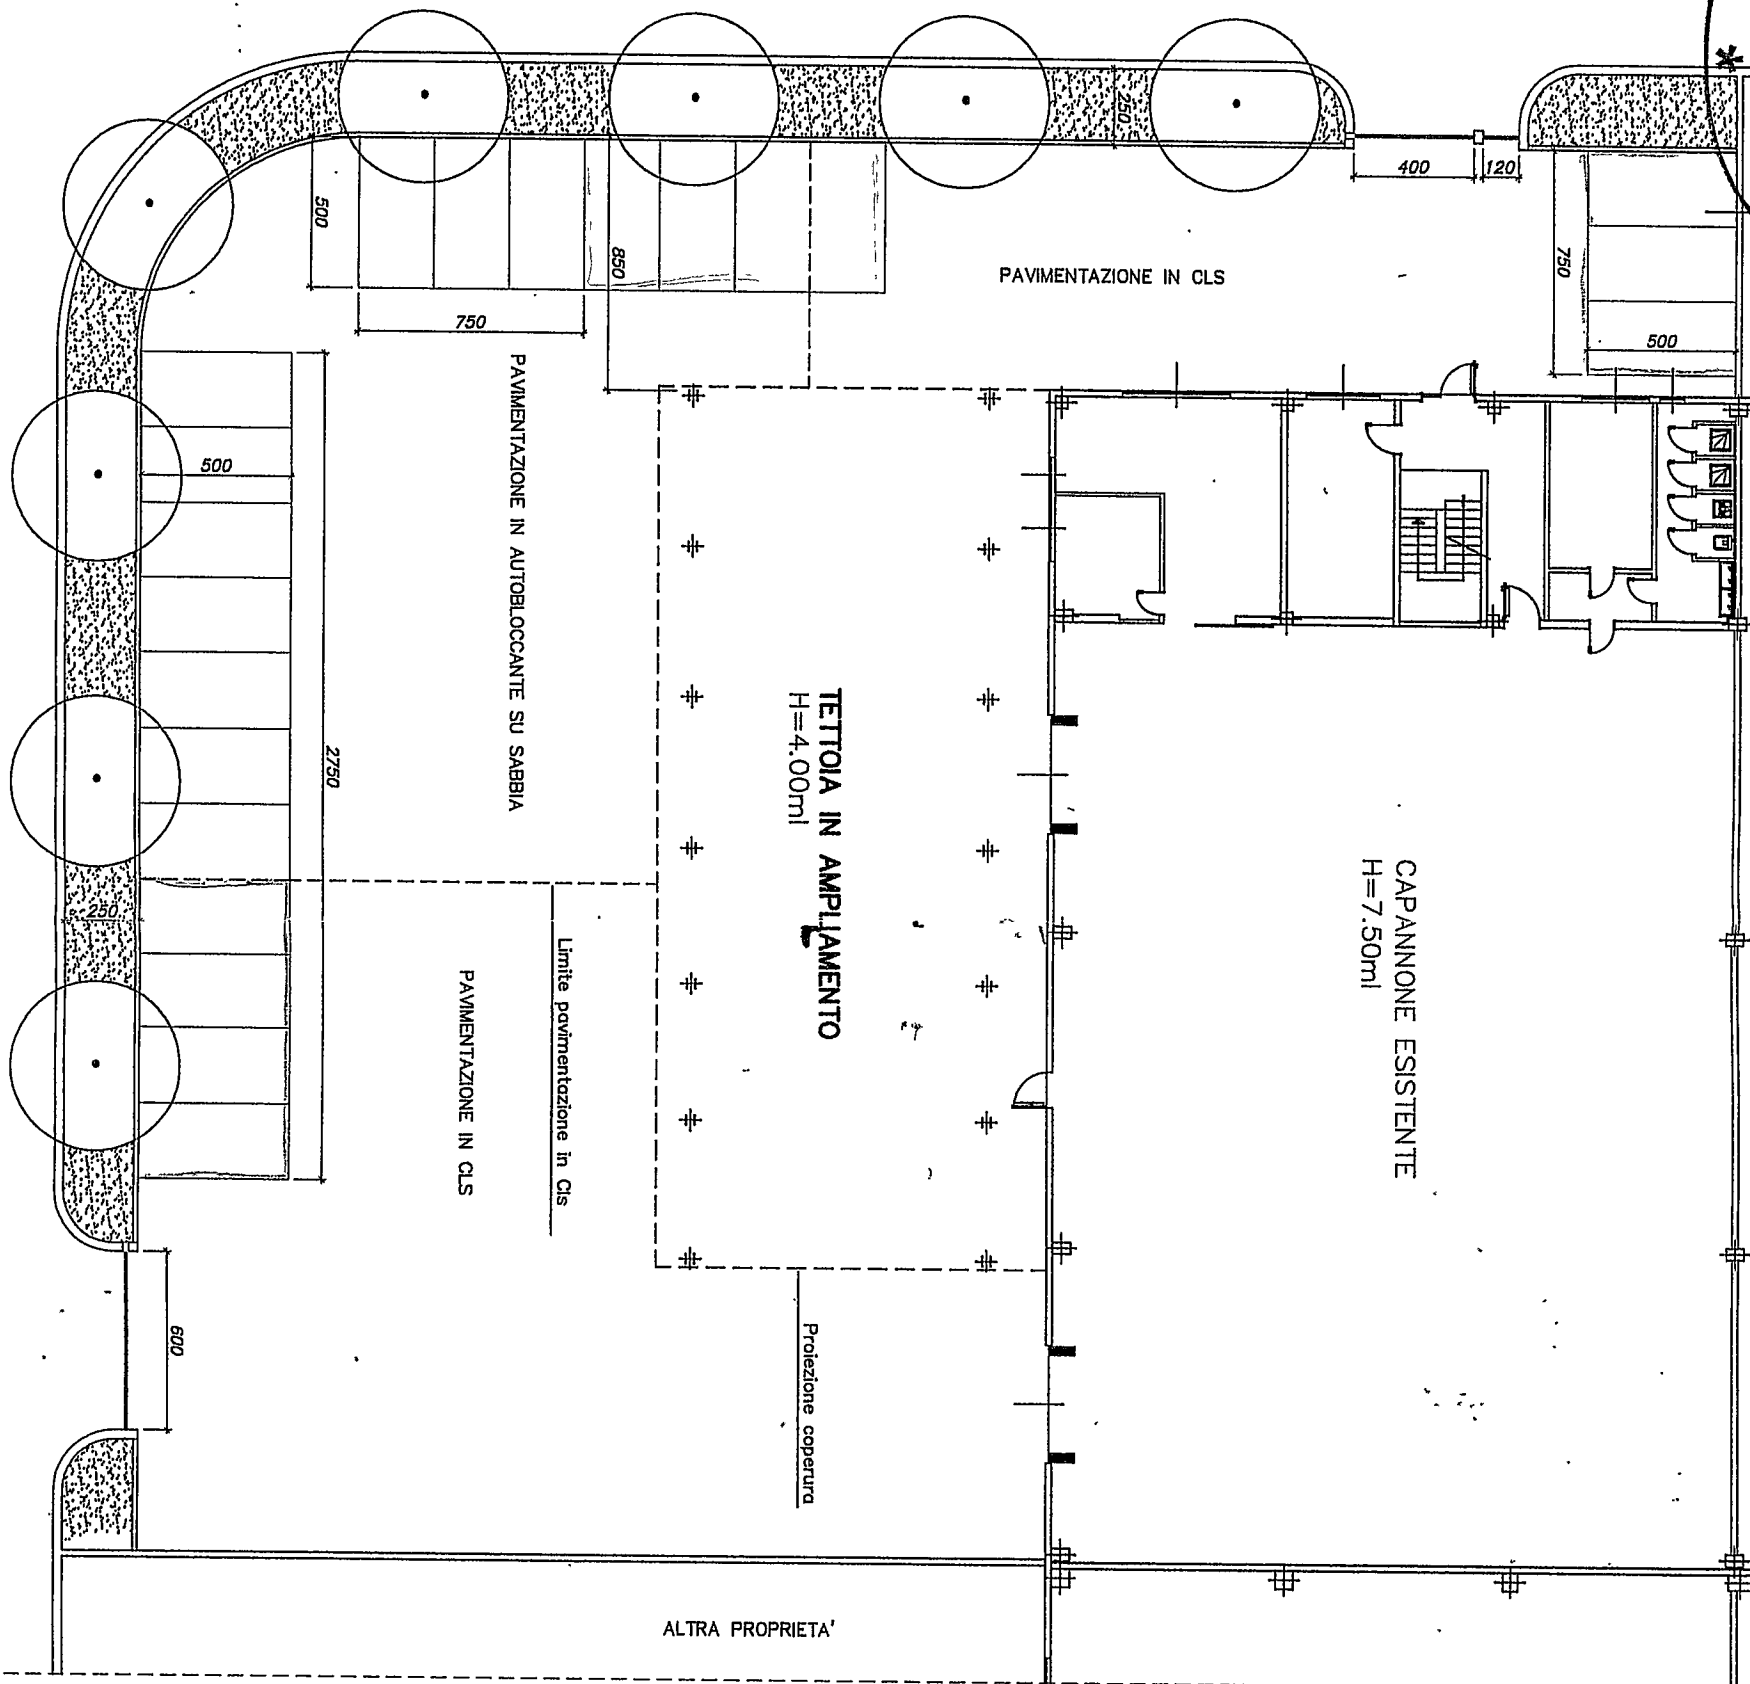



PROGETTAZIONE:

Geom. Giacomo PUCCI

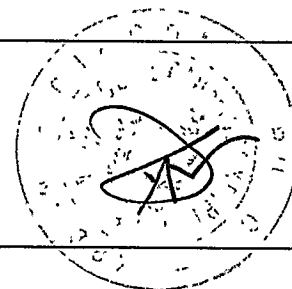

COMMITTENTE:

LIFTING ROPES & PLAST

0	11/2006	PRIMA USCITA	pucci	pucci	
REV.	DATA	DESCRIZIONE	DISEGN.	CONTR.	APPROV.
PROPRIETA': LIFTING ROPES & PLAST			File 01_DATI		
OGGETTO: Realizzazione di tettoia metallica per installazione impianto fotovoltaico			SCALA	TAVOLA 5	
TITOLO: SISTEMAZIONI ESTERNE STATO DI RAFFRONTTO					