

MARCO ANDREONI
Architetto

Iscritto all'ordine degli Architetti di Massa Carrara al n° 387
C.F. NDRMRC72D24B8320
Viale C. Colombo 23 - 54033 - MARINA DI CARRARA (MS)
Tel 0585.040404 Fax 0585.775108
e-mail: info@studioandreoni.eu www.studioandreoni.eu




UBICAZIONE:
Via M. Dell'Amico 8 angolo M. Buonarroti, Carrara -54033- (MS)
Foglio: 43 Particella: 368 Subalterno: 2

PROPRIETA':
GHERLARDINI Claudio per 3/4 nato a S.MINIATO (PI) il 10/07/1944 GHLCLD44L101046E
GHERLARDINI Francesca per 1/4 nata a LA SPEZIA (SP) il 13/08/1975 GHLFNC75M53E463B
in locazione commerciale a
Ditta individuale "Debora Crudelli" nata a Carrara (MS) il 23/05/1976 con P.Iva 01304920455
con sede legale in Carrara (MS) via Dell'Amico 8

TITOLO DEL PROGETTO:
Centro tatuaggi
- Richiesta parere igienico-sanitario - Azienda USL n°1 di Massa Carrara

In merito al progetto di realizzazione nuova distribuzione interna per i locali siti in Carrara via Buonarroti ang. via Dell'Amico, piano terra, destinazione d'uso attuale - commerciale -

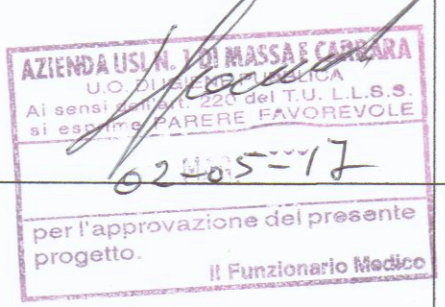


TIPO DI ELABORATO:
Pianta e sezioni
Stato di fatto, Stato di progetto, Raffronto
Scala 1:100

Firma della proprietà
Debora Crudelli

Firma del progettista
Architetto
ANDREONI
Marco




SPAZIO RISERVATO ALL'UFFICIO:
INFORMATIVA SULLA PRIVACY D.LGS. 196/2003 Le informazioni contenute nei seguenti elaborati tecnici, che precedono eventuali allegati, sono riservate ad uso esclusivo del destinatario. Persone diverse da quest'ultimo non possono copiare, riprodurre o diffondere questi elaborati: qualsiasi utilizzo non autorizzato dello stesso è vietato e potrebbe costituire reato. In caso di errore o ritrovamento degli stessi. La invitiamo a non leggerlo, dandone gentilmente comunicazione al mittente. Tutti i diritti di riproduzione ed uso dei seguenti elaborati grafici sono riservati esclusivamente ad Marco Andreoni - 54033 Carrara (MS). Lo sfruttamento indebito e/o la riproduzione parziale o totale di essi sarà perseguibile secondo i termini di legge vigenti.

Timbro relativo al rilascio del provvedimento





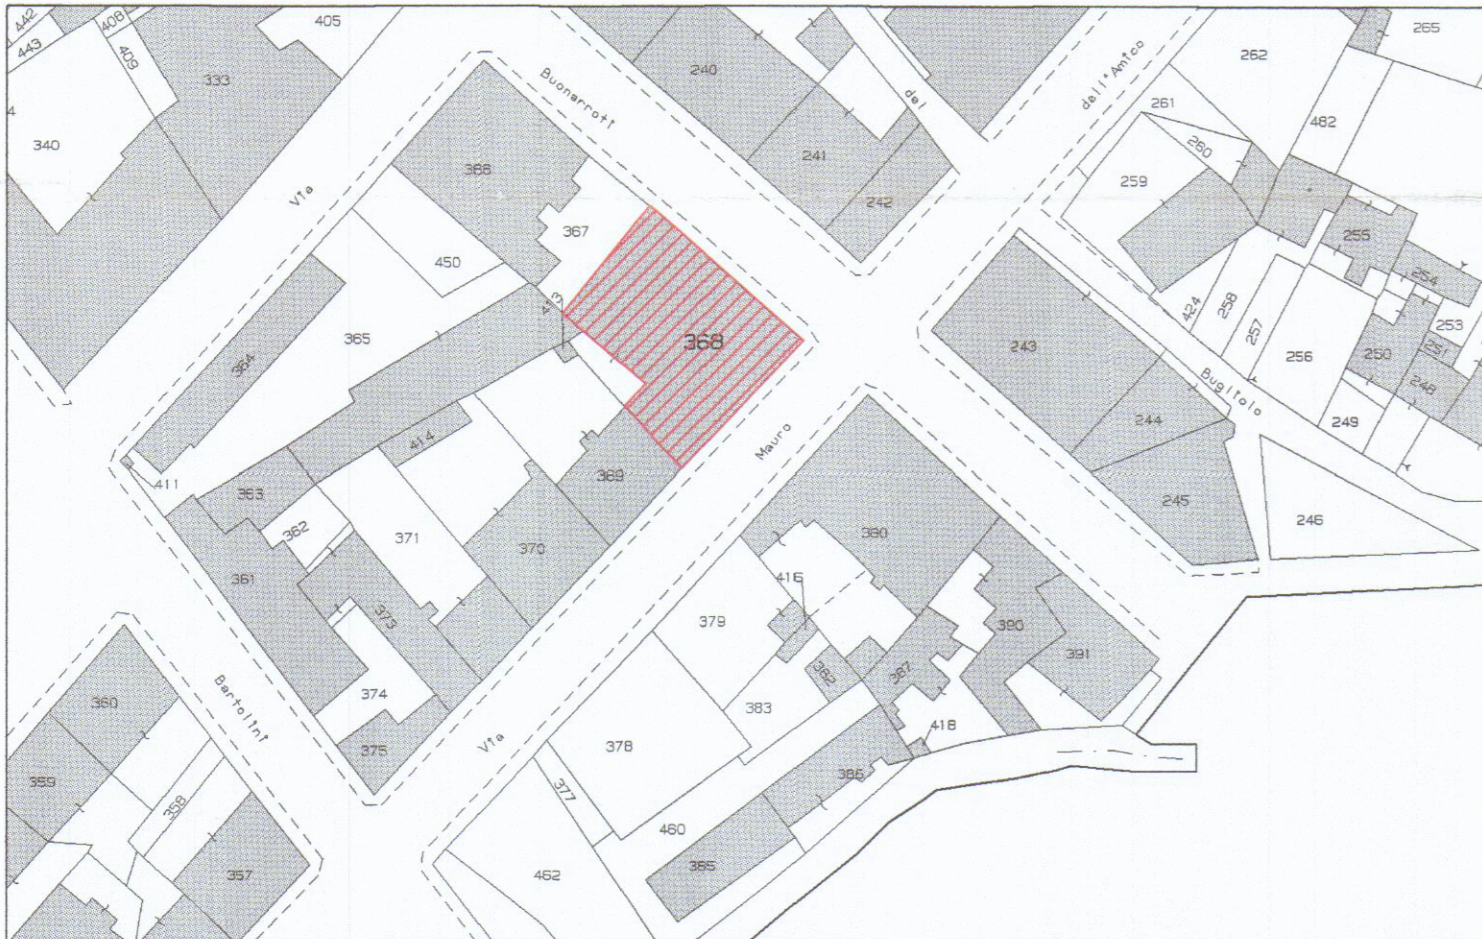


Estratto di Mappa

STATO DI FATTO

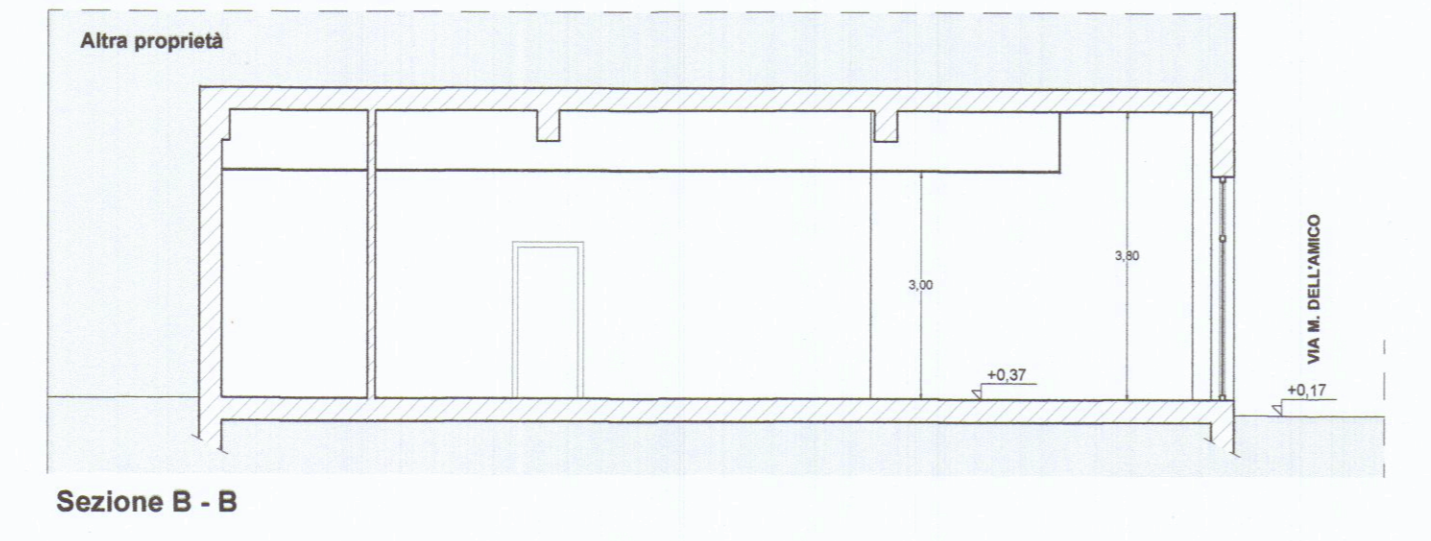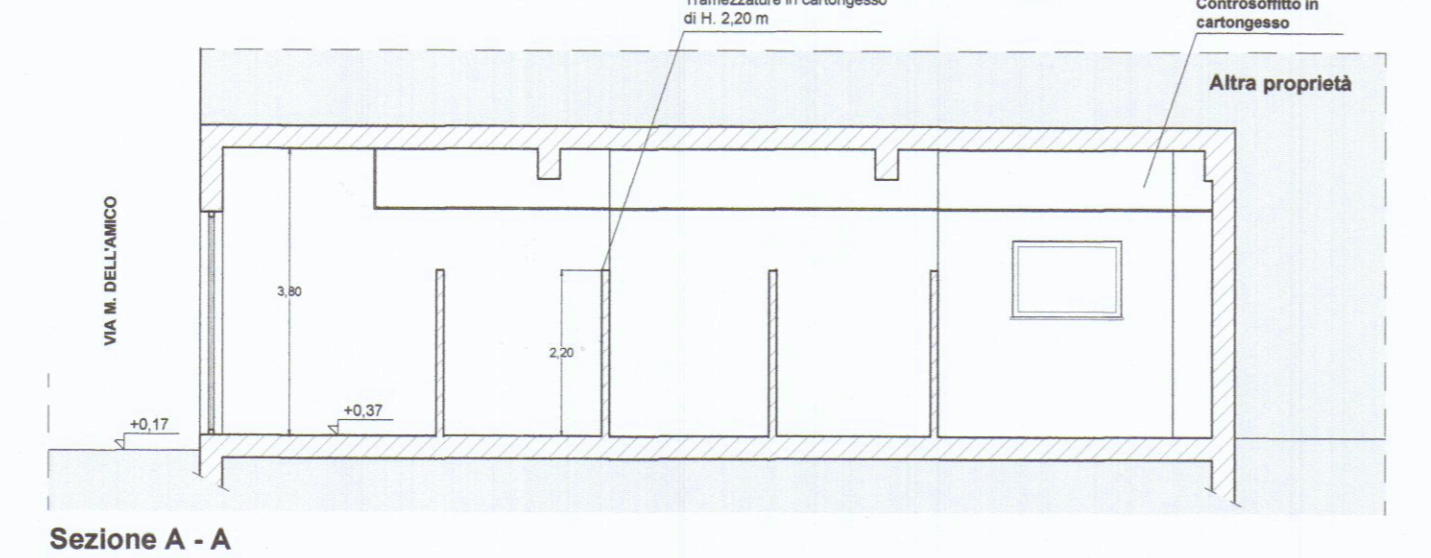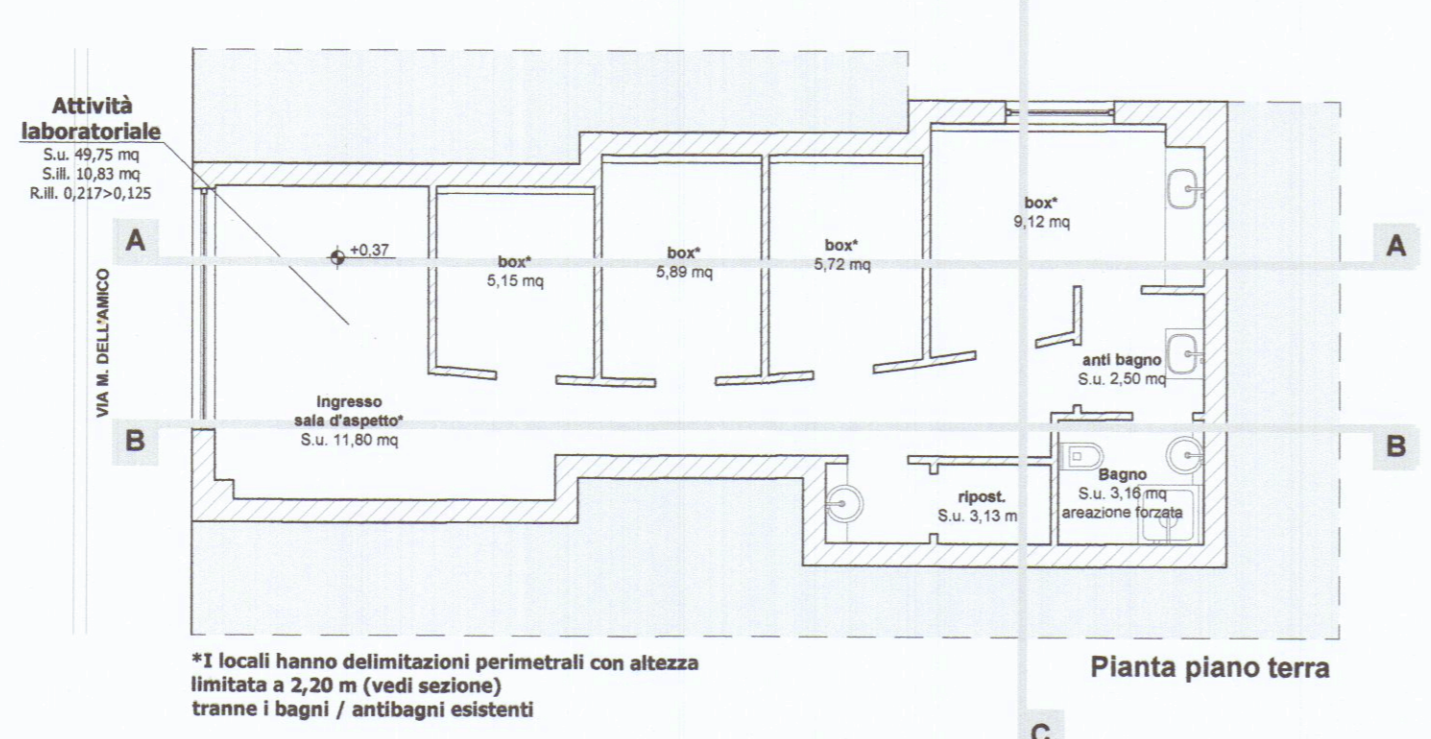

STATO DI PROGETTO

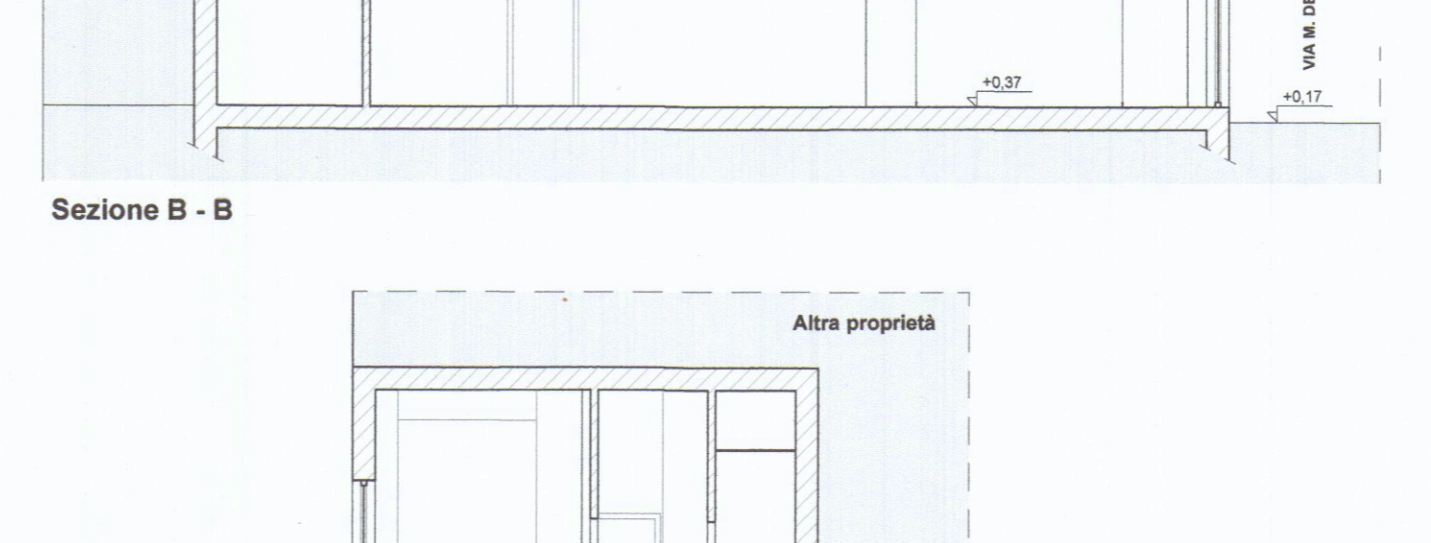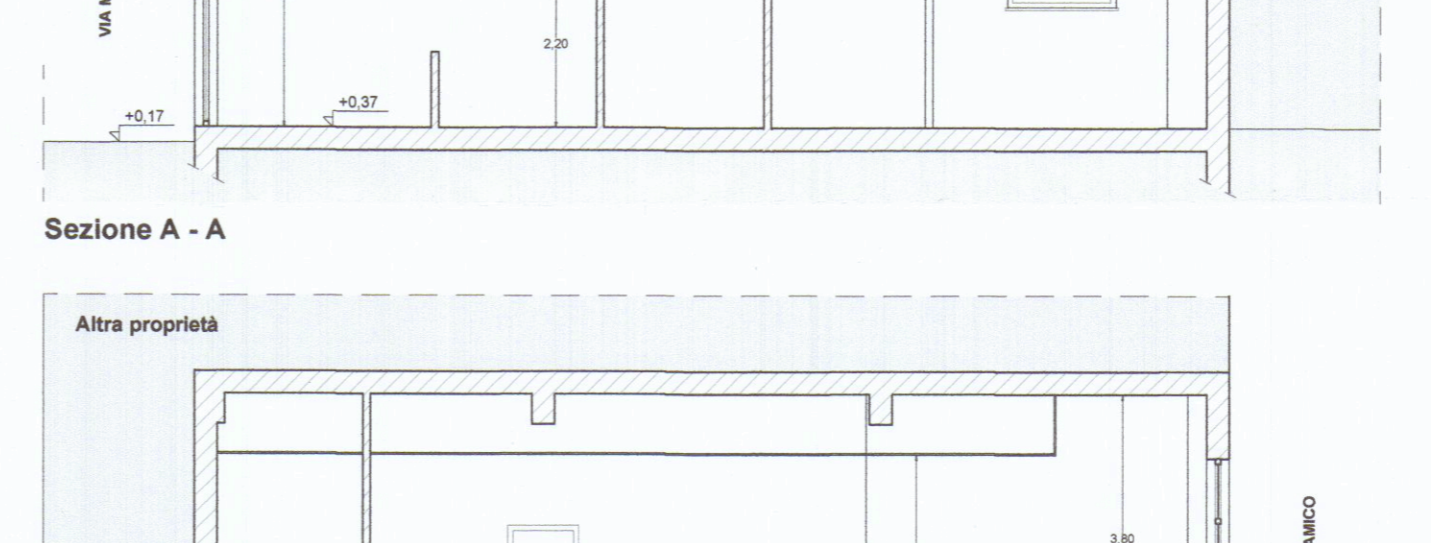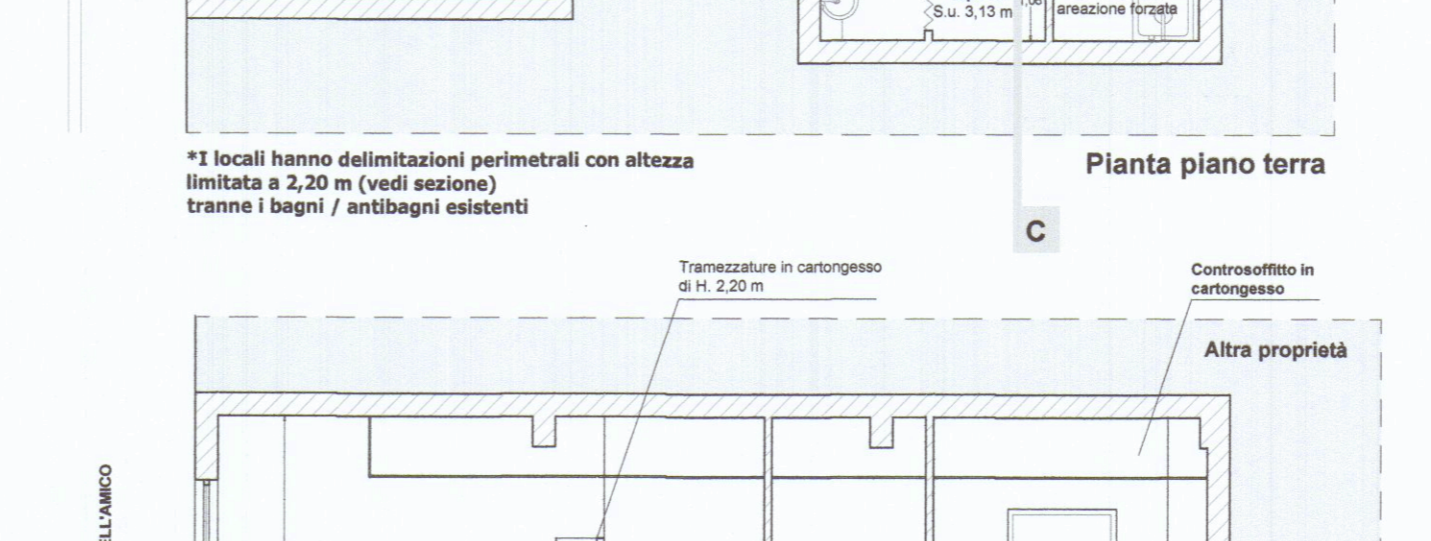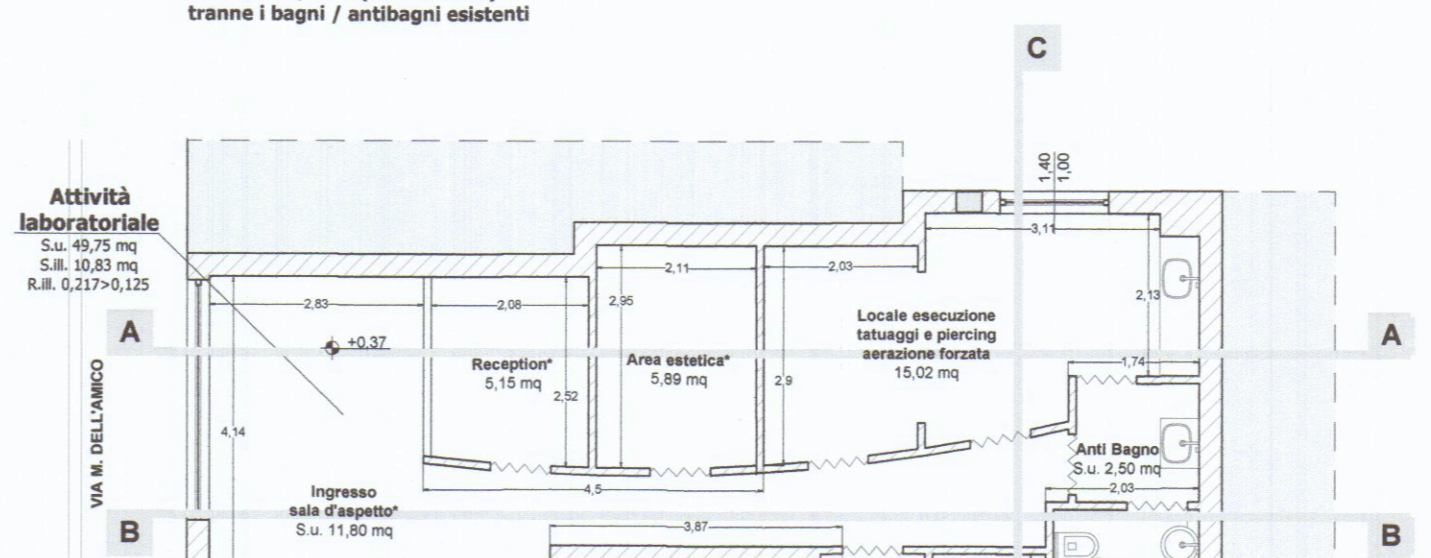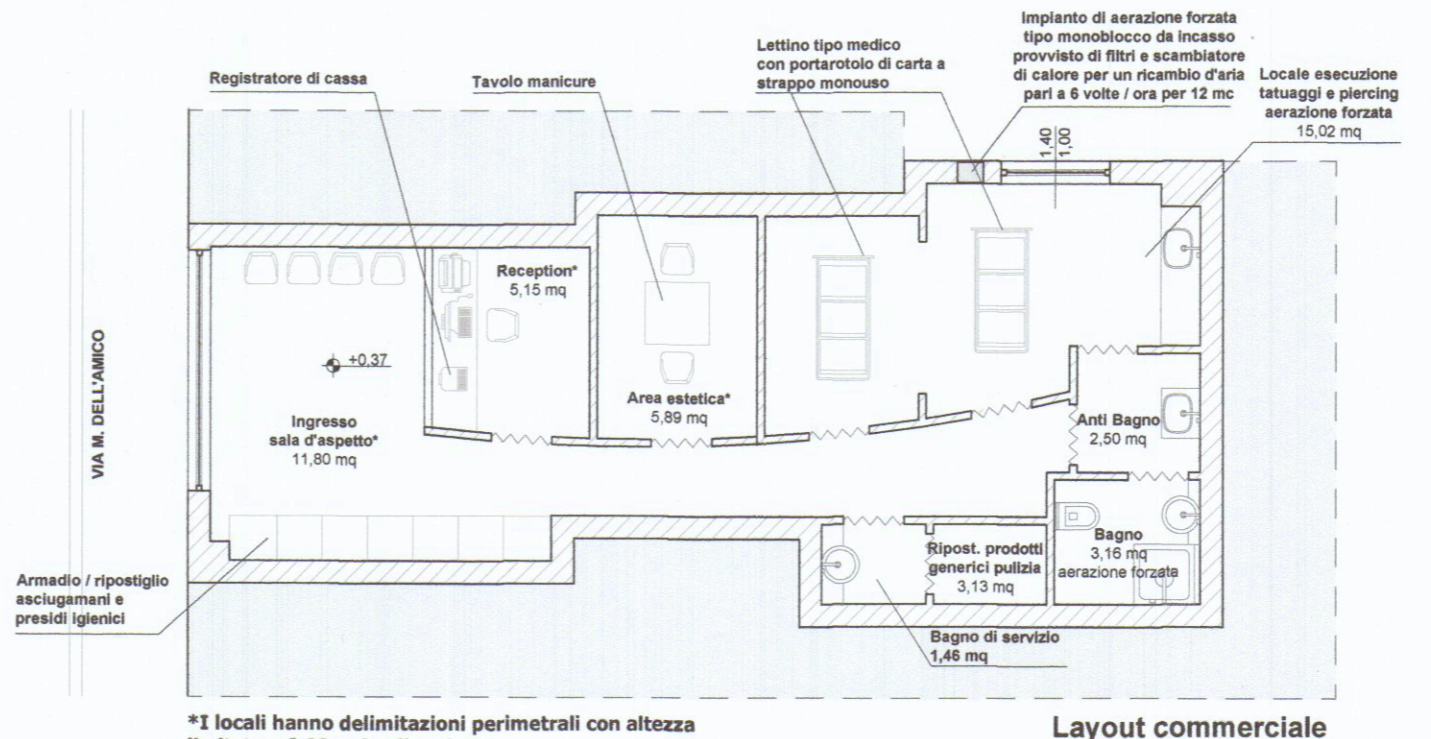

STATO DI RAFFRONTO

