



|                                      |                                       |                                   |                  |                         |   |
|--------------------------------------|---------------------------------------|-----------------------------------|------------------|-------------------------|---|
| Studio Tecnico<br>Geom.Ferrarini Ugo |                                       | Via VII Luglio 5<br>Carrara 54033 |                  | Tel e Fax<br>0595/73730 |   |
| Committente:                         | ASTRA SERVIZI S.R.L.                  |                                   |                  |                         |   |
| Tavole:                              | STATO DI VARIANTE ——— Sezioni         |                                   |                  |                         |   |
| Oggetto:                             | Recupero fabbricato civile abitazione |                                   |                  |                         |   |
| Progettista<br>Geom.Ferrarini Ugo    | Scala                                 | 1:100                             | Novembre<br>2004 | TAV                     | 4 |

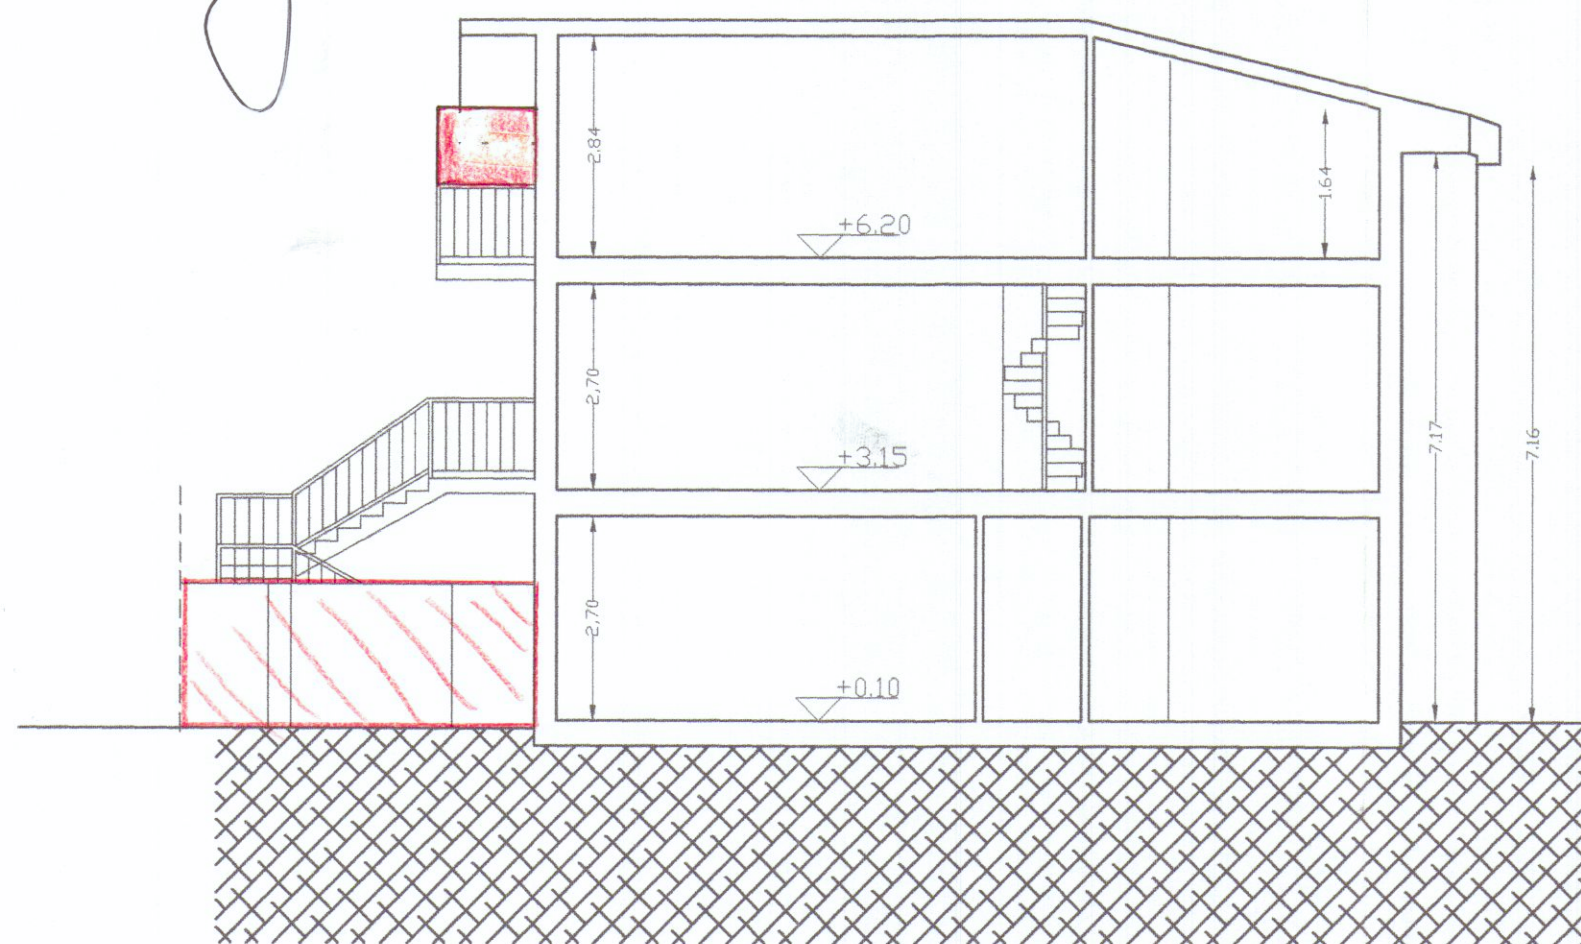

SEZIONE B - B'

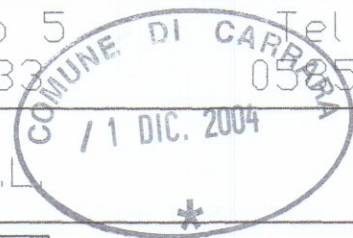

SEZIONE A - A'