




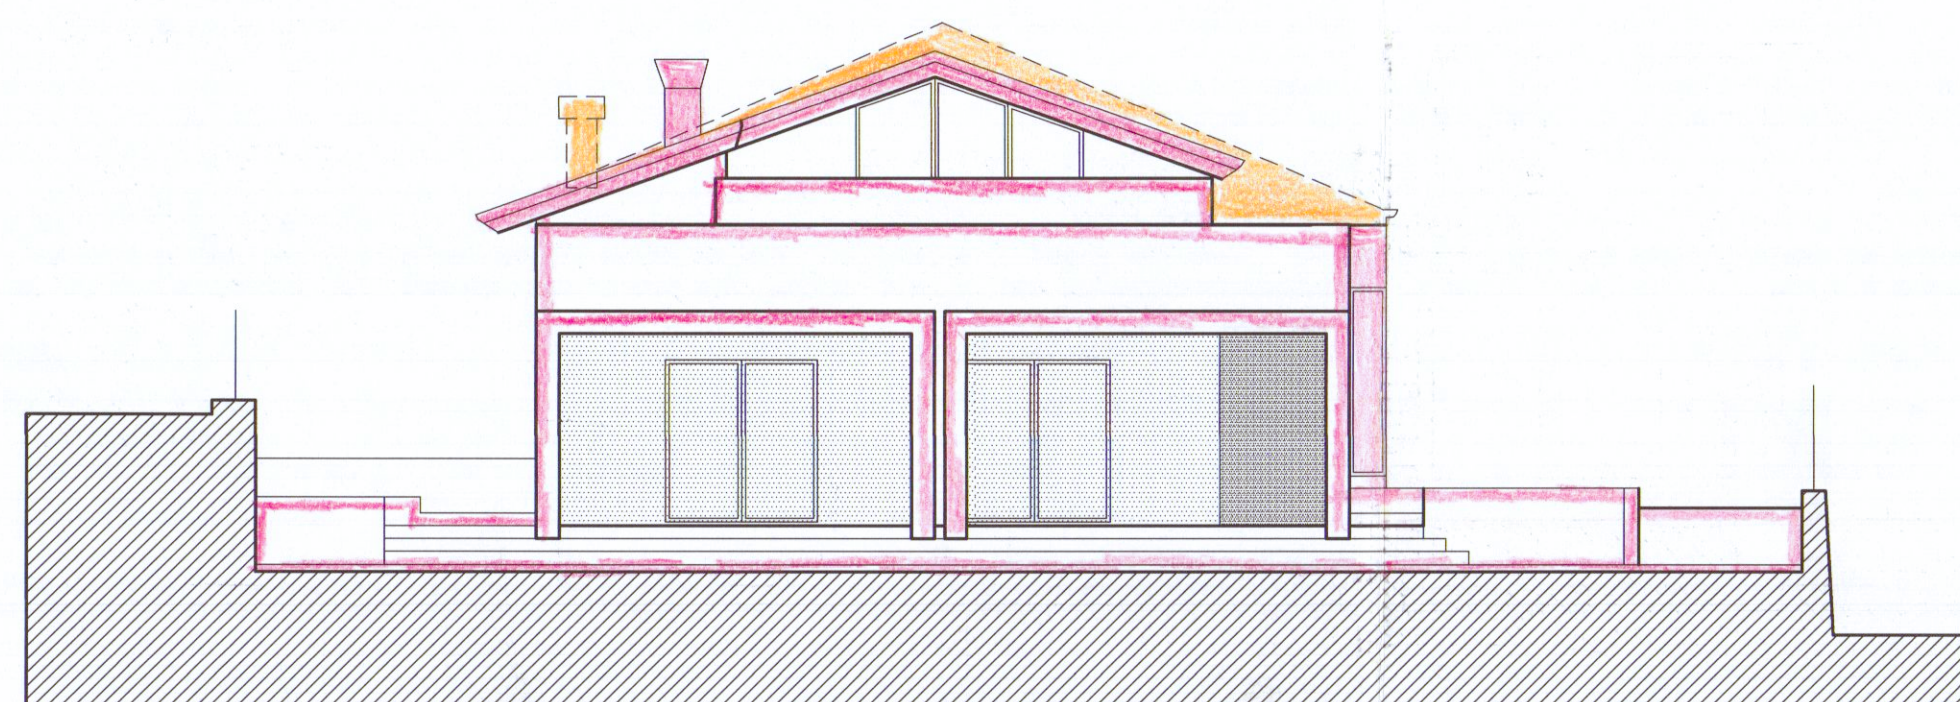


PROSPETTO NORD-OVEST

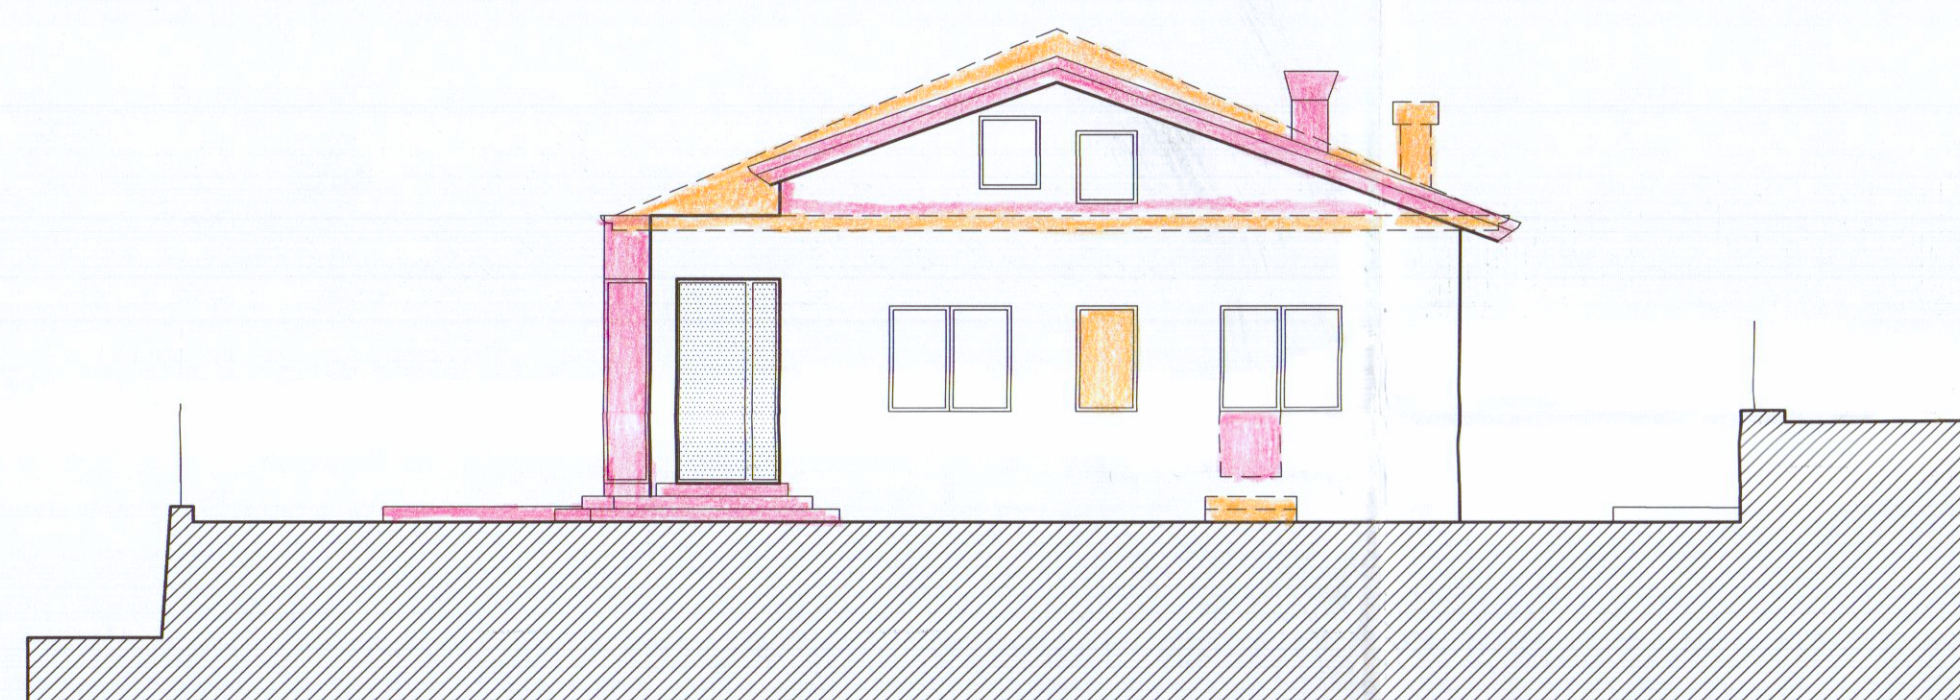


PROSPETTO SUD-EST

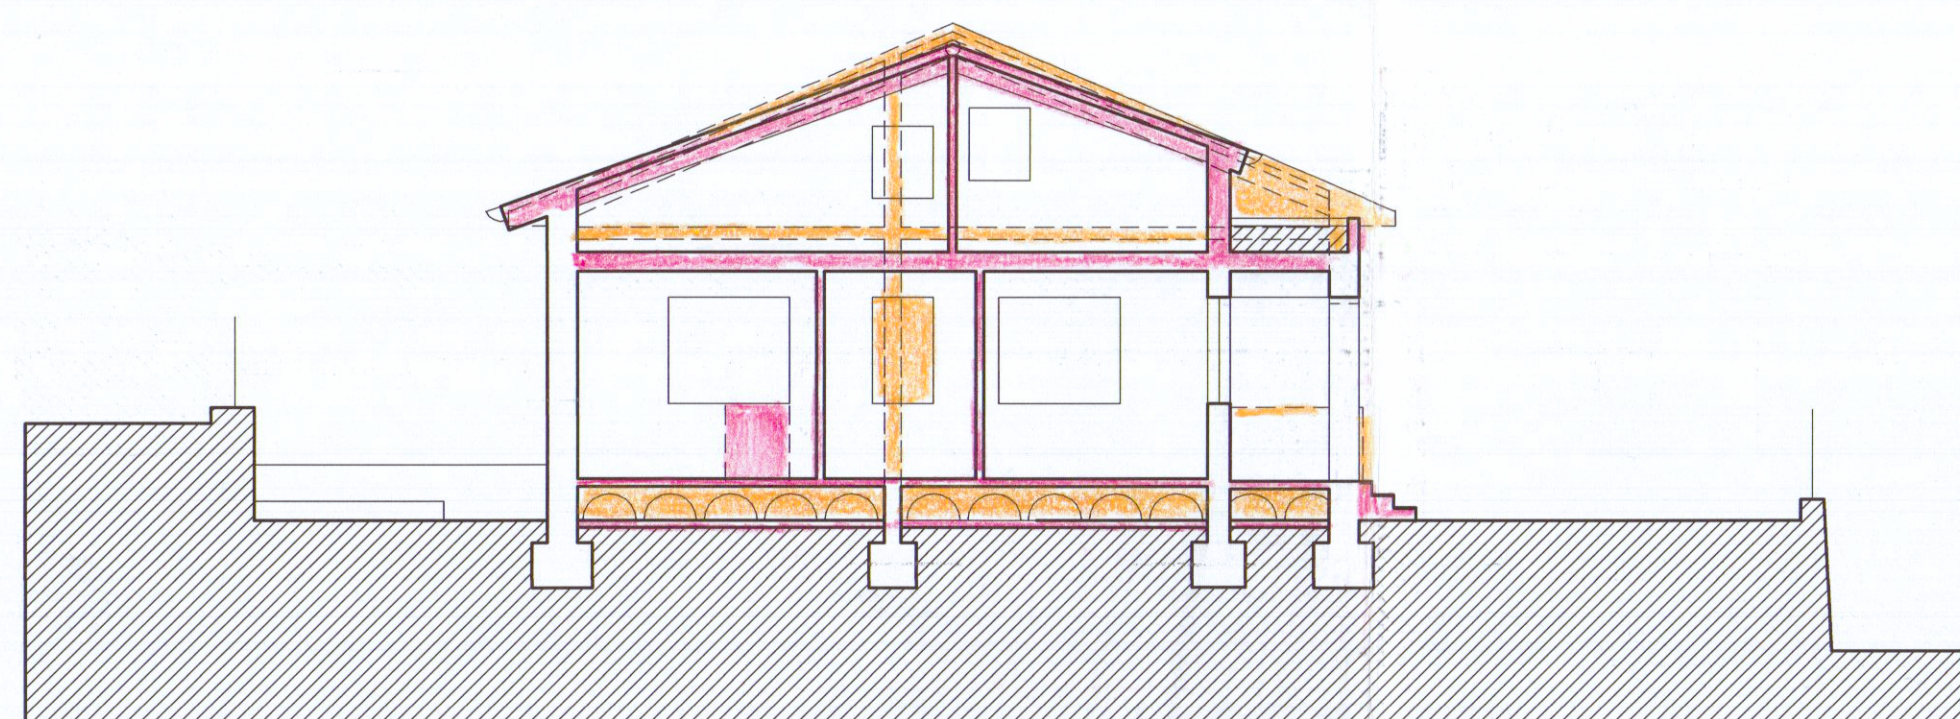


SEZIONE A-A

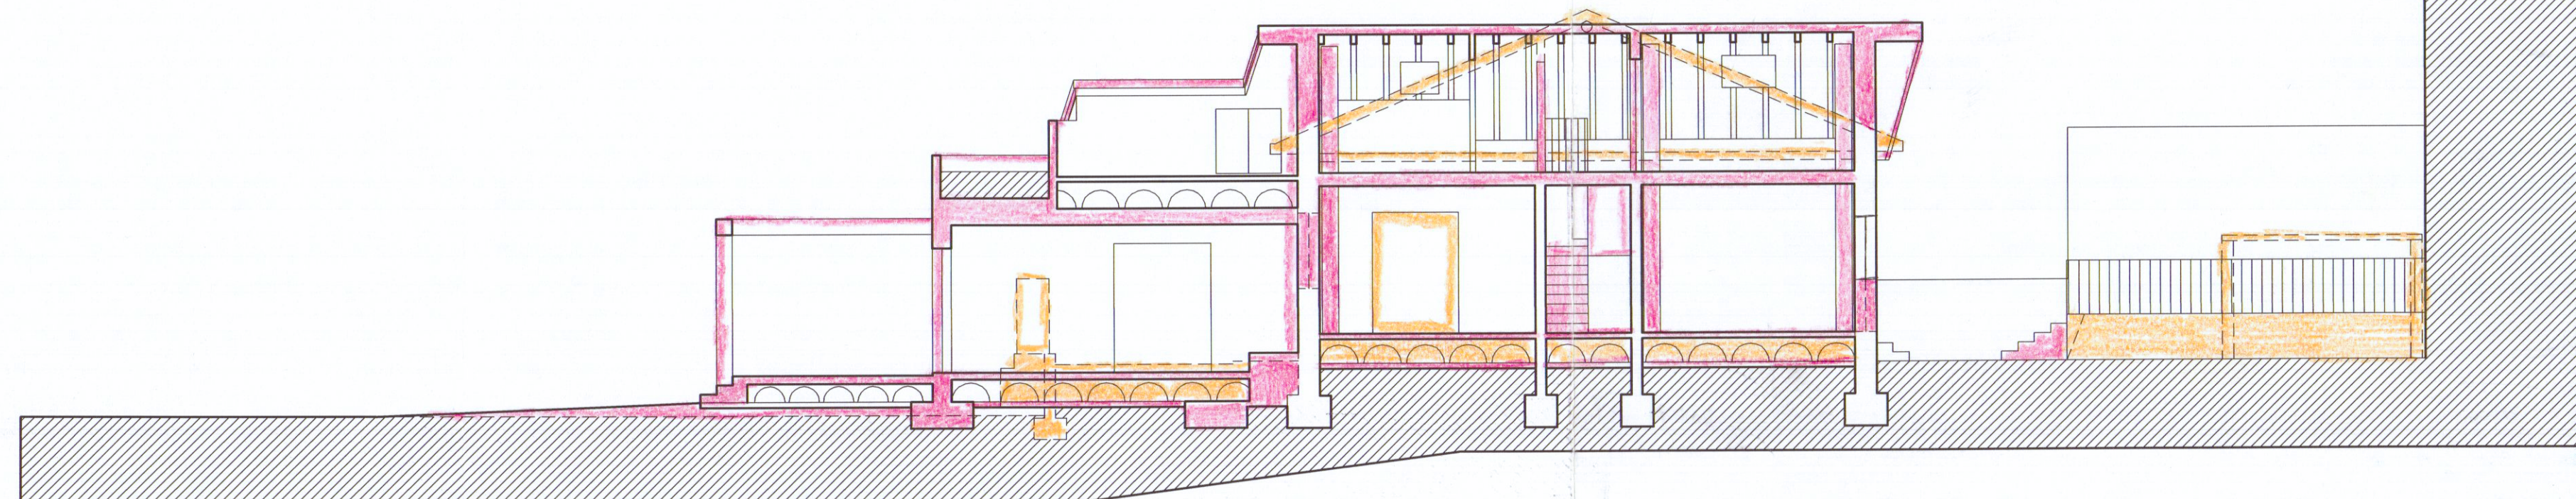

SEZIONE C-C

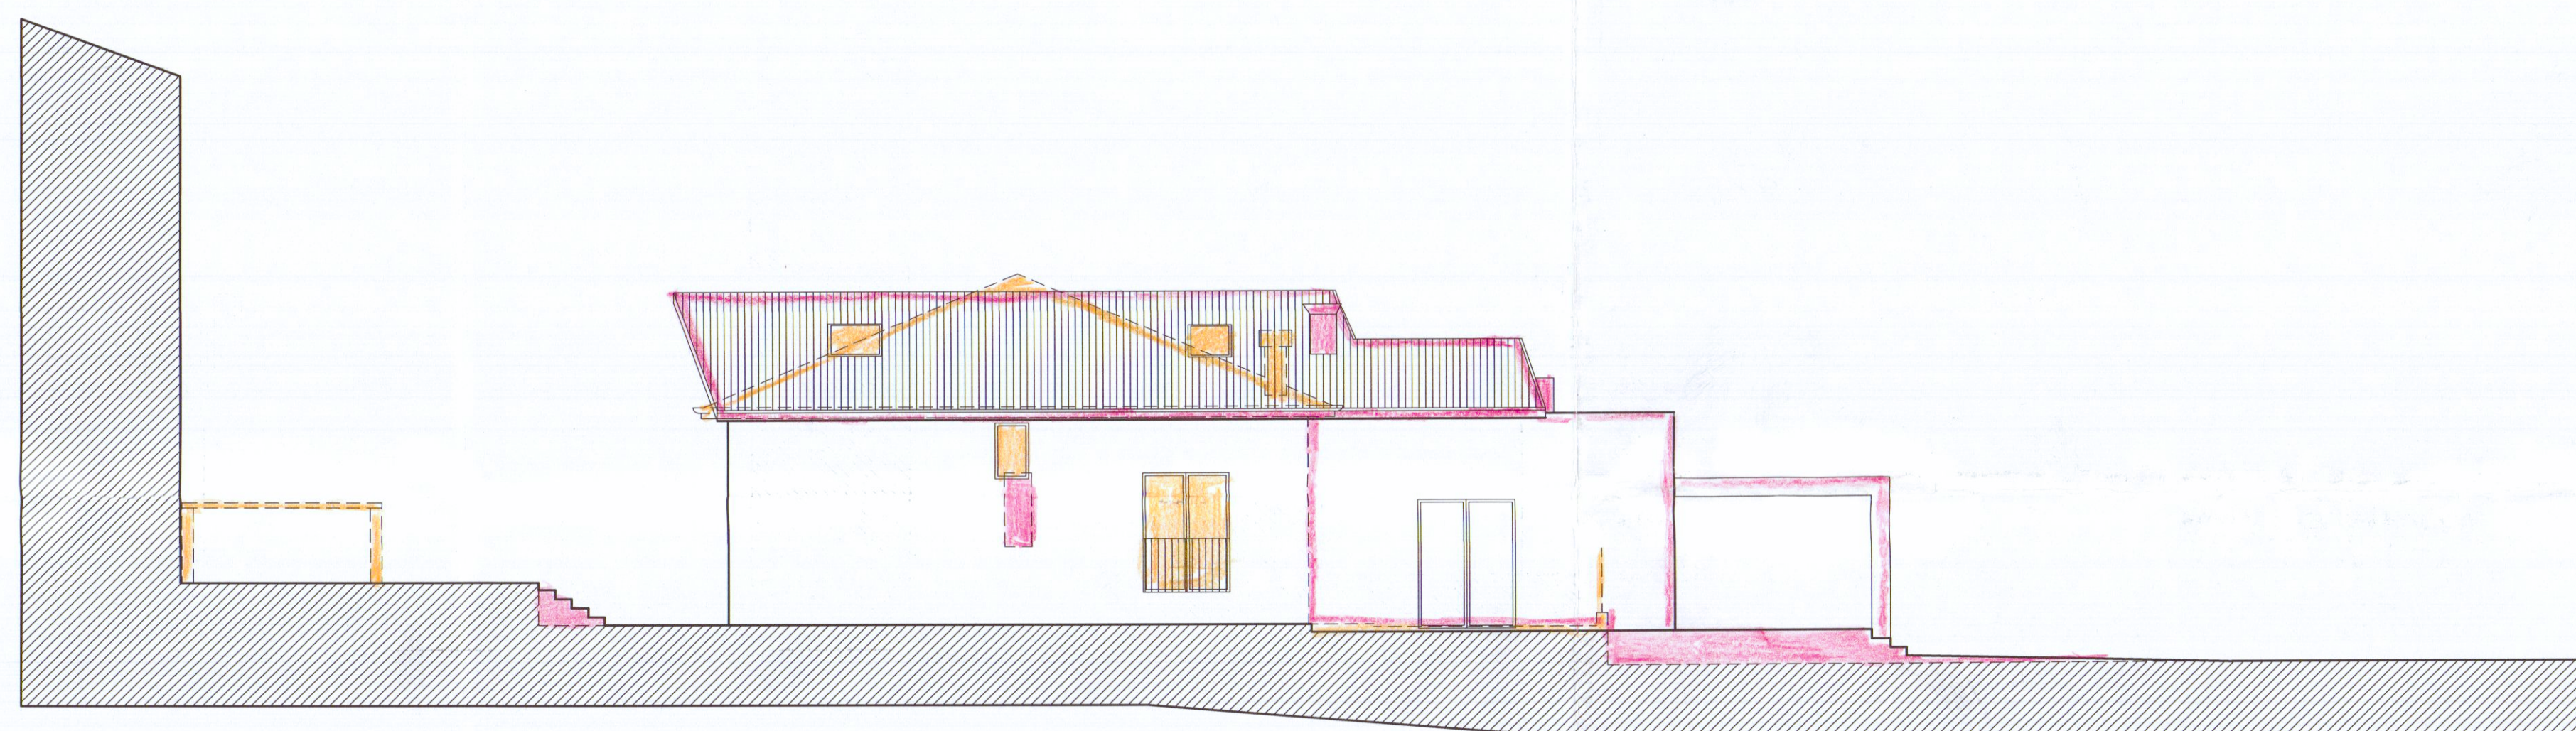

PROSPETTO NORD-EST

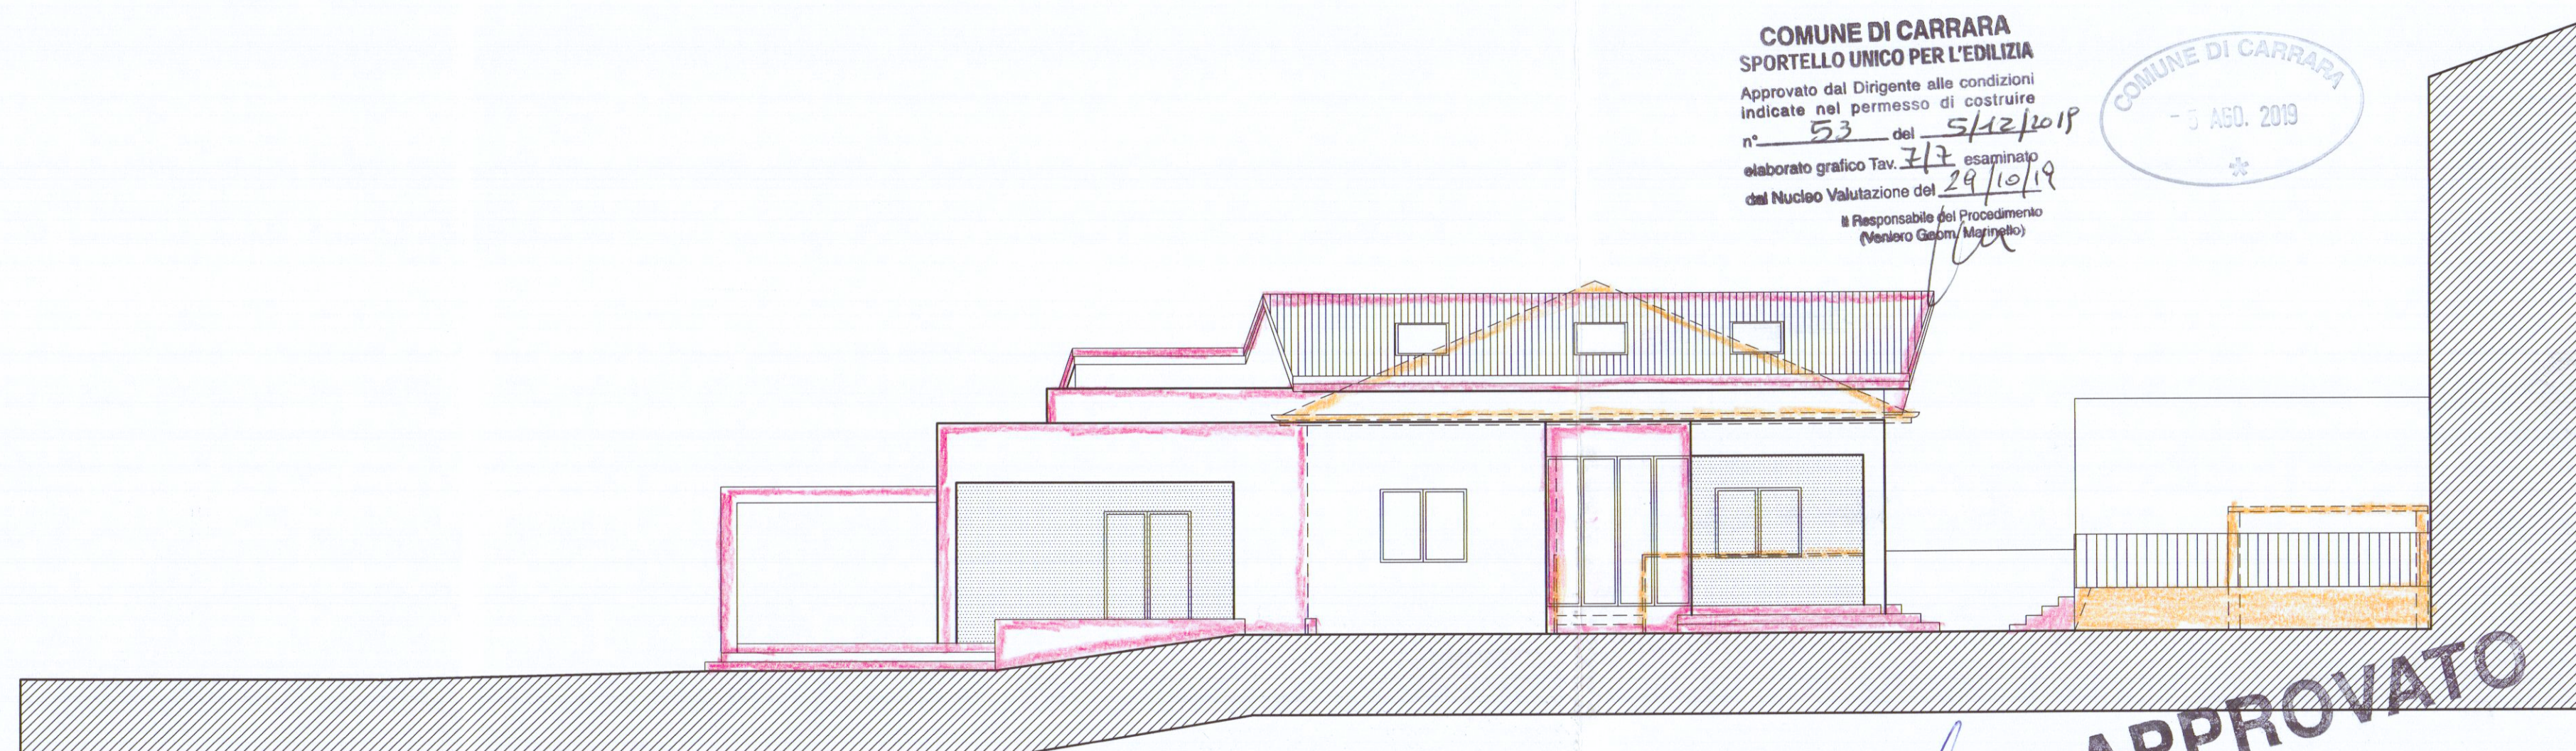

PROSPETTO SUD-OVEST

COMUNE DI CARRARA
SPORTELLLO UNICO PER L'EDILIZIA
Approvato dal Dirigente alle condizioni
indicate nel permesso di costruire
n° 53 del 5/12/2018
elaborato grafico Tav. 7/7 esaminato
dal Nucleo Valutazione del 29/10/19
Il Responsabile del Procedimento
(Maurizio Geronzi/Maurizio)



Antonio Moise
ARCHITETTO

APPROVATO

Piazza 2 giugno 14 Carrara 54033 - tel.-fax 0586.70745 - mobile 335.8196397 e-mail armoise@tin.it			
PERMESSO DI COSTRUIRE RISTRUTTURAZIONE e AMPLIAMENTO DI EDIFICIO RESIDENZIALE			
	SOVRAPPOSIZIONE PROSPETTI e SEZIONI		SCALA 1:100
	Sig. MASSIMO MARINO		DATA 11.3.2019
	FOSSONE - Via Fossone Alto 19/A		FOLIO 62
		MAPPA 481- 482/1	

