- 9 LUG. 1968

PROGETTO PER LA COSTRUZIONE DI UN FABBRICATO
SITO IN CARRARA VIA 7 LUGLIO GIÀ VIA GARIBALDI
ANGOLO VIA CAVOUR PER CONTO DELL'IMPRESA
EDILE DAZZI RENZO CON SEDE IN AVENZA - VIALE XX SETTEMBRE -

1 SOLUZIONE
RESPINTO

1

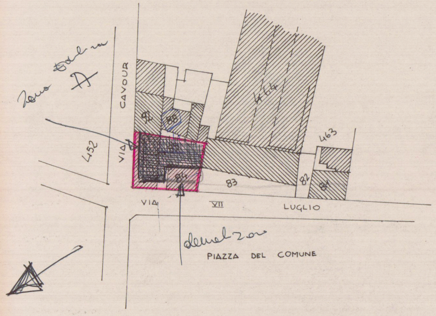
Zona [illegible] A
VIA CAVOUR
452
92
88
464
463
84
83
82
81
VIA VII LUGLIO
demolizione
PIAZZA DEL COMUNE

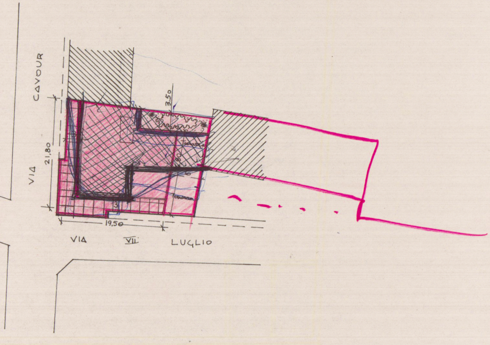
VIA CAVOUR
3,50
21,80
80
3
19,50
VIA VII LUGLIO

PLANIMETRIA scala 1:1000
Sez. I Foglio 42 MAPP. 84-85

UBICAZIONE scala 1:500

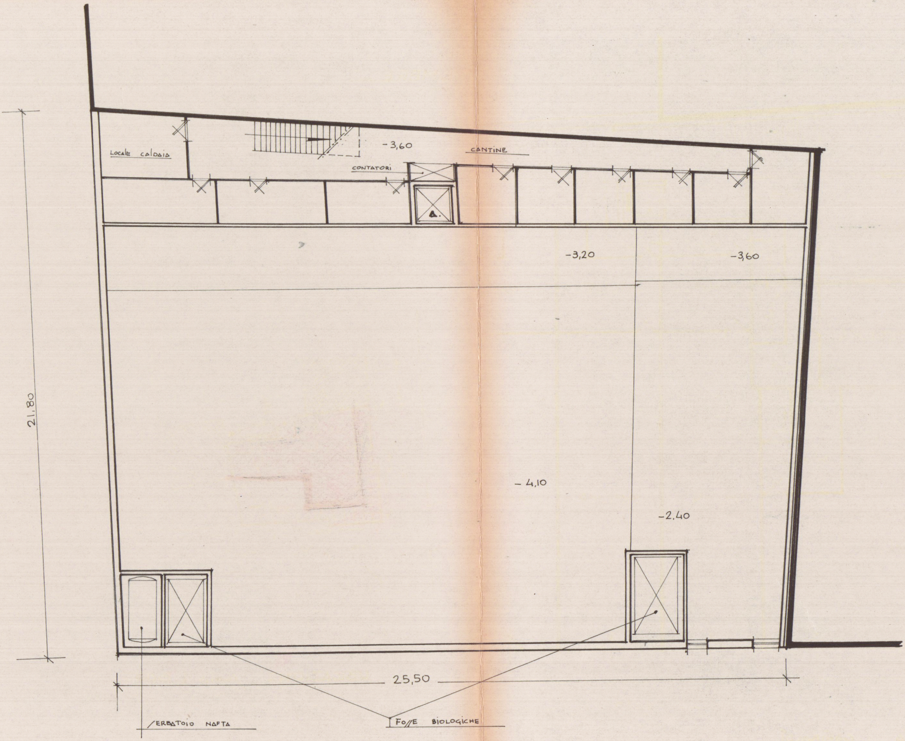
LOCALE CALDAIA
-3,60
CANTINE
CONTATORI
A.
-3,20
-3,60
21,80
- 4,10
-2,40
25,50
SERBATOIO NAFTA
FOSSE BIOLOGICHE

PIANTA SCANTINATO SCALA 1:100

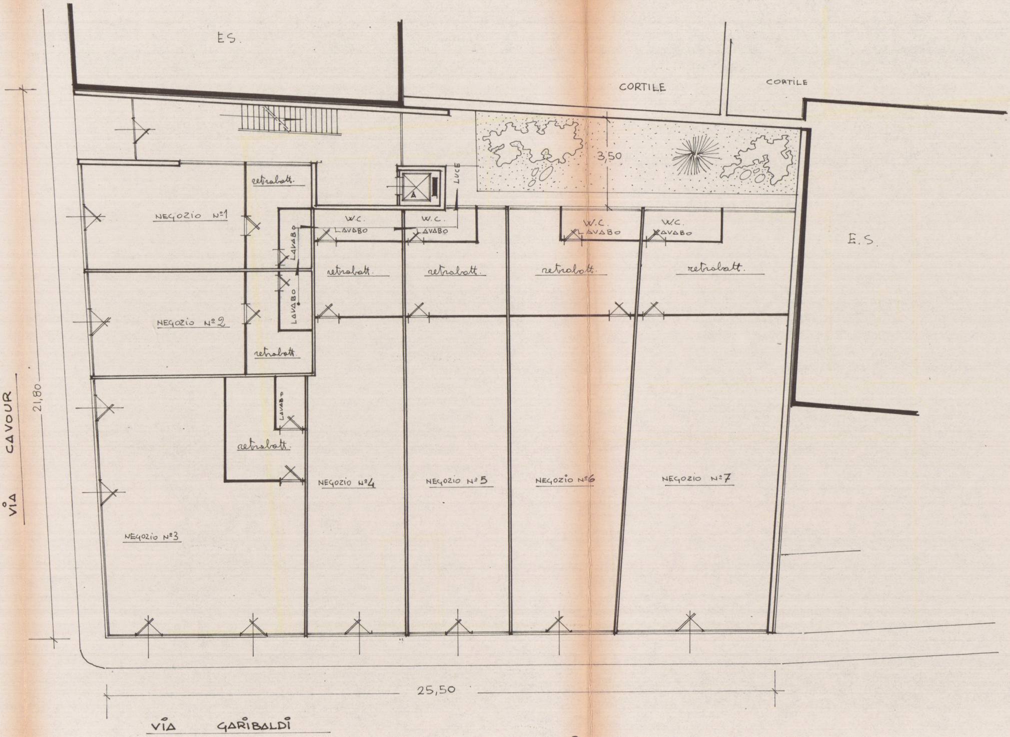
E.S.
CORTILE
CORTILE
E.S.
3,50
LUCE
retrobott.
NEGOZIO N°1
LAVABO
LAVABO
W.C.
LAVABO
W.C.
LAVABO
W.C.
LAVABO
W.C.
LAVABO
retrobott.
retrobott.
retrobott.
retrobott.
NEGOZIO N°2
retrobott.
LAVABO
retrobott.
NEGOZIO N°3
NEGOZIO N°4
NEGOZIO N°5
NEGOZIO N°6
NEGOZIO N°7
VIA CAVOUR
21,80
25,50
VIA GARIBALDI

PIANTA PIANO NEGOZI scala 1:100

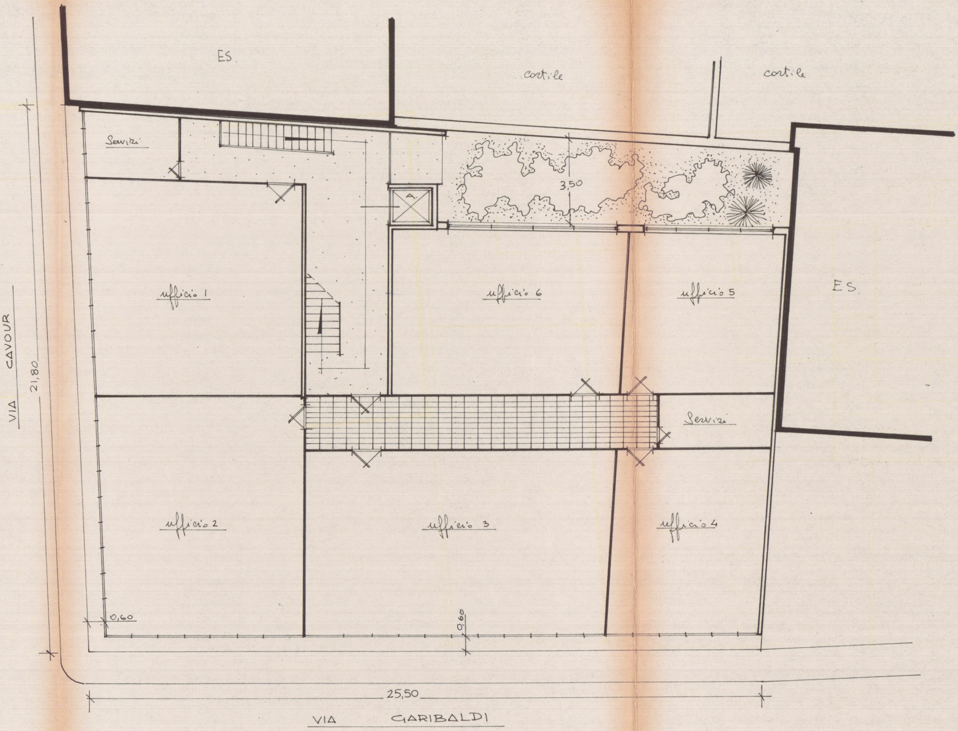
ES.
cortile
cortile
Servizi
A
3,50
ufficio 1
ufficio 6
ufficio 5
ES.
VIA CAVOUR
21,80
Servizi
ufficio 2
ufficio 3
ufficio 4
0,60
0,60
25,50
VIA GARIBALDI

PIANTA PIANO UFFICI scala 1:100

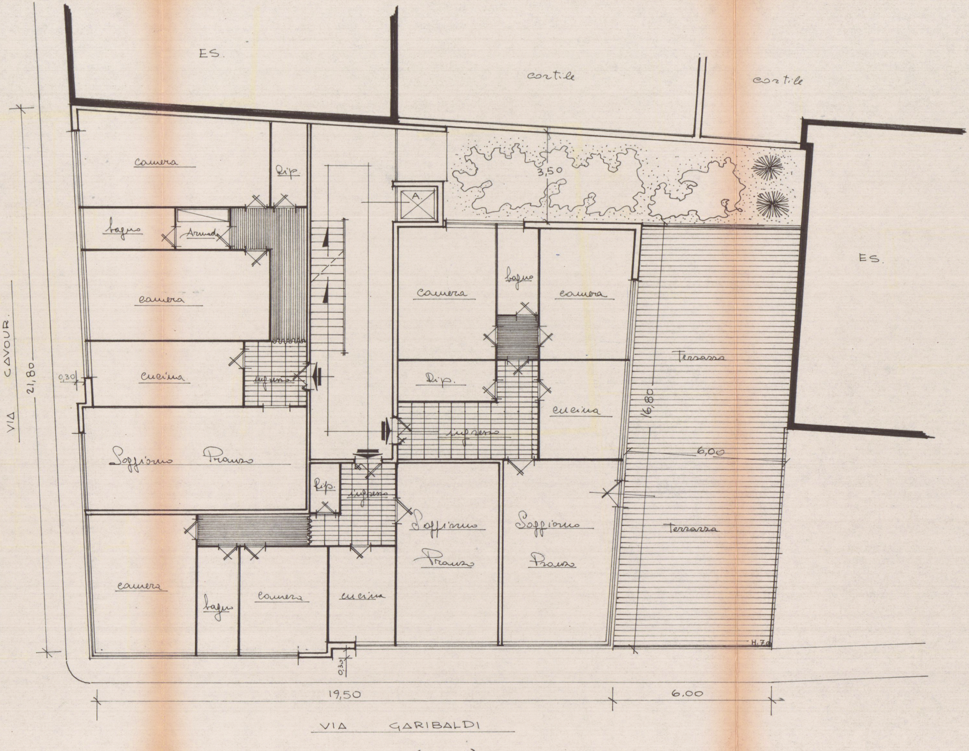
ES.
cortile
cortile
camera
Rip.
A
3,50
bagno
Armad.
camera
camera
bagno
camera
ES.
cucina
ingresso
Terrazza
Rip.
cucina
16,80
ingresso
Soggiorno Pranzo
6,00
Rip.
ingresso
Soggiorno Pranzo
Soggiorno Pranzo
Terrazza
camera
bagno
camera
cucina
H.70
0,30
0,30
21,80
VIA CAVOUR
19,50
6,00
VIA GARIBALDI

PIANTA PIANO TIPO (N° 1) scala 1:100

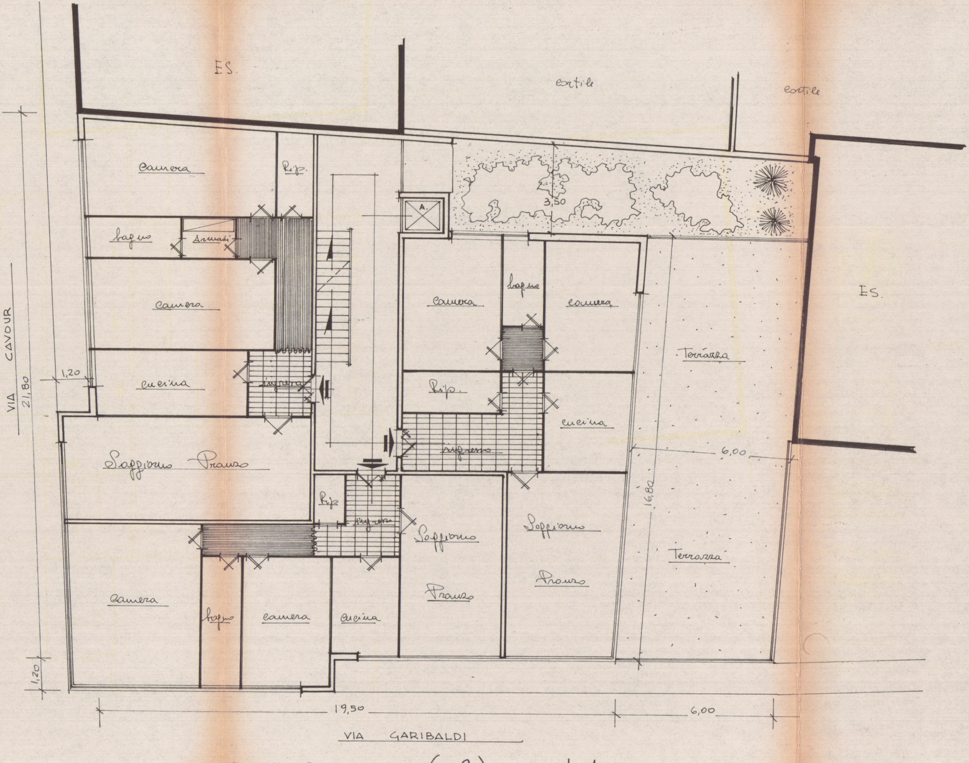
ES.
cortile
cortile
Camera
Rip.
A.
3,50
bagno
Armadi
camera
Camera
bagno
camera
ES.
Terrazza
cucina
ingresso
Rip.
cucina
VIA CAVOUR
21,80
1,20
ingresso
6,00
Soggiorno Pranzo
Rip.
ingresso
Soggiorno
Soggiorno
16,80
Terrazza
Pranzo
Pranzo
camera
bagno
camera
cucina
1,20
19,50
6,00
VIA GARIBALDI

PIANTA PIANO TIPO (N° 2) scala 1:100

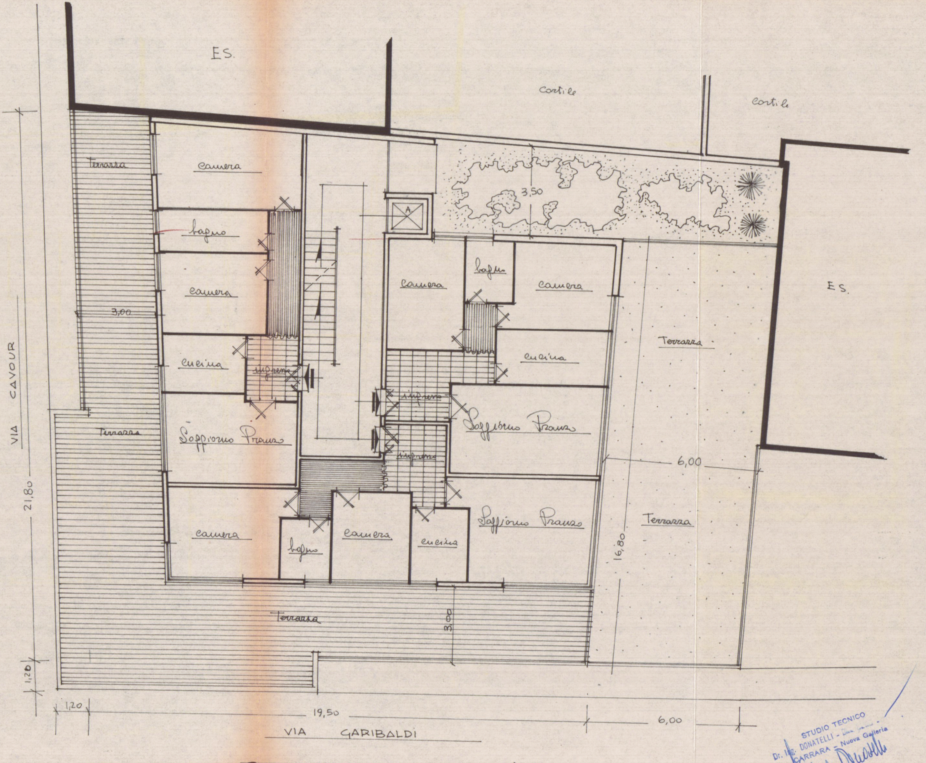
ES.
Cortile
Cortile
Terrazza
camera
bagno
camera
3,00
cucina
ingresso
Terrazza
Soggiorno Pranzo
camera
bagno
camera
cucina
A
3,50
camera
bagno
camera
cucina
ingresso
ingresso
Soggiorno Pranzo
Soggiorno Pranzo
Terrazza
ES.
6,00
Terrazza
16,80
3,00
Terrazza
VIA CAVOUR
21,80
1,20
1,20
19,50
6,00
VIA GARIBALDI

PIANTA PIANO ATTICO scala 1:100

STUDIO TECNICO
Dr. Ing. DONATELLI - [illegible] -
CARRARA - Nuova Galleria

Nicola Donatelli