



COMUNE DI CARRARA
SETT. URBANISTICA

DENUNCIA DI INIZIO ATTIVITA'

(Art. 19 L. 07/08/1990 n° 241)
(Art. 9 -comma 7- D.L./1996)

ISTRUTTORIA N° 32 /1996

INTERESSATO : BERNARDINI GRAZIA

LOCALITA' : Carrore

PROGETTISTA : Geo. P. TONARELLI e L. BERGAMINI

DATA DI PRESENTAZIONE : 1996

PROTOCOLLO GENERALE : n° del 1996

PROTOCOLLO URBANISTICA : n° del / /1996

RICHIESTA DI INTEGRAZIONE DOCUMENTI il/...../1996

O-DENUNCIA INIZIO ATTIVITA'

O-RELAZIONE TECNICA ASSEVERATA

O-STRALCIO CATASTALE e/o AEREOFOTOGRAMMATICO

O-STRALCIO P.R.G.C.

O-RAPPORTO FOTOGRAFICO

O-ELABORATI GRAFICI

-STATO DI FATTO

-STATO DI PROGETTO

-STATO SOVRAPPOSTO

O-.....

.....

TRASMISSIONE DI INTEGRAZIONE DOCUMENTI il/...../1996

DIFFIDA ALL'ESECUZIONE DELL'INTERVENTO il/...../1996


NOTIFICATA il/...../1996.

COMUNICAZIONE DI ULTIMAZIONE LAVORI E

CERTIFICATO DI COLLAUDO FINALE il/...../1996

32/96

COMUNE DI CARRARA	
23 GEN. 1996	108
Prot. n° 3278	Cla. e

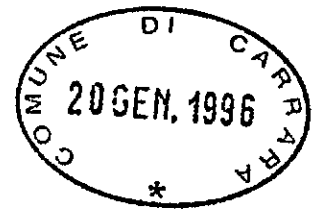

AL SIGNOR SINDACO DEL COMUNE DI CARRARA

D.L. 25.11.95 n.498 (Art.8com.7a)

* La sottoscritta **BERNARDINI Grazia**, nata a Carrara il 15.03.62 ivi residente in Via Aronte 1

***** **COMUNICA** *****

alla S.V. di dare inizio ai lavori contestualmente alla presente come da D.L. 25.11.95 n. 498 Art. 8 coma 7 lettera "F" dei vani ad uso commercio sito in Carrara, P.zza Alberica, come da relazione tecnico-descrittiva di asseveramento in allegato a firma dei geometri **Paolo TONARELLI** e **Luciano BERGAMINI** con studio tecnico in Carrara via Cavour 10, iscritti all'Albo dei Geometri della Provincia di Massa-Carrara ai nn. 685 e 709.


Carrara li, 12.01.1996

In fede

Grazia Bernardini

prot. 390	24 GEN. 1996
ASSEGNA' AL RESPONSABILE	
SIA FUSANI	
IL DIRIGENTE	LI 24.1.96

RELAZIONE DI ASSEVERAMENTO
(D.L. 25 Novembre 1995 n. 498 Art.8)

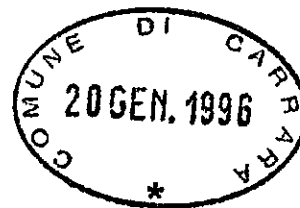

Redatta ai sensi e per gli effetti dell'art. 8 del Decreto Legge 25 Novembre 1995 n. 498 al fine di asseverare le opere come dal paragrafo 7 alla lettera "F", che la Sig.ra BERNARDINI Grazia nata a Carrara il 15/03/1962 ivi residente in via Aronte 1, intende eseguire nell'immobile di cui è proprietaria sito in Carrara, P.zza Alberica.

A richiesta del summenzionato proprietario dell' unità immobiliare sita in Carrara P.zza Alberica :

I sottoscritti geometri **Paolo TONARELLI e Luciano BERGAMINI** liberi professionisti in Carrara, con Studio Tecnico in via Cavour 10 , iscritti all'Albo dei Geometri della Provincia di Massa e Carrara ai nn. 685 e 709 e regolarmente abilitati alla progettazione, presa attenta visione delle opere descritte al paragrafo 7 alla lettera "F ", come definite dall'art. 8 del Decreto Legge n. 498 del 25/11/1995 che la Sig.ra Bernardini Grazia, intende realizzare nella propria proprietà, in Carrara P.zza Alberica, sotto la propria responsabilità:

DICHIARANO E ASSEVERANO A NORMA DI LEGGE

1) che l'unità immobiliare sopra individuata oggetto della presente relazione è censita all' N.C.E.U. di Massa e Carrara al fg. 40 mappale 442/4

2) che le opere da realizzare nell'immobile oggetto della presente sono le seguenti :

Realizzazione di nuovo servizio igienico mediante l'abbattimento e ricostruzione di pareti interne in forati; ripristino degli intonaci interni ammalorati; riapertura di finestra esistente su strada pubblica e ripristino dell'infisso; tinteggiatura interna dei locali; demolizione di vecchio servizio igienico.

3) che le opere:

a) insistono in fabbricato che nello strumento Urbanistico, P.R.G.C. vigente è compreso in zona " " "

b) sono conformi alle norme del regolamento edilizio vigente;

c) non comportano modifiche alla sagoma dell'immobile nè aumento delle superfici utili;

- d) riguardano unità immobiliare che dall'intervento non ha subito variazioni;
- e) non modificano la originaria destinazione d'uso;
- f) non recano pregiudizio alla statica degli immobili e rispettano le norme esistenti in proposito;
- g) rispettano le norme di sicurezza e quelle igienico-sanitarie di carattere generale e quelle vigenti nel Comune in cui è sito l'immobile oggetto di modifiche;
- h) riguardano immobili in zona " " di cui alla lettera A dell'art. 2 del

D.M.02/04/1968 e rispettano le caratteristiche costruttive originarie;

- i) riguardano immobile non vincolati dalle Leggi n. 1089 e n. 1497 del 1939; 8/8/85 n.431 e 6/12/1991 n.394;


- l) che le opere non rientrano in quelle elencate dall'art. 4 del D.P.R. 6 Dicembre 1991 e pertanto non incorre l'obbligo della presentazione di progetto ai sensi degli art. 1-6-13 Legge 5 Marzo 1990 n. 46 e/o le opere si limitano ad intervento di ordinaria manutenzione di cui all'art. 12 della citata Legge 46/1990.

I lavori inizieranno contestualmente alla presente.

Si allegano :

- a) relazione di asseveramento rilasciata dal proprietario;
- b) estratto di mappa
- c) estratto di aereofotogrammetria
- d) planimetria in scala 1:200

Carrara li,

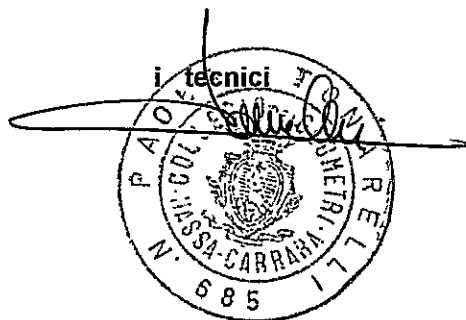

AL SIGNOR SINDACO DEL COMUNE DI CARRARA

D.L. 25.11.95 n.498 (Art.8com.7a)



g.t.b. associati

tonarelli e bergamini geometri

via cavout, 10 - 54033 carrara (ms) - tel. 0585/777204

TAVOLA

COMUNE DI CARRARA

OGGETTO

SINTESI DI INTERNA LOCALI AD USO
BAR BIBLIOTECA ATT. IN PIAZZA ALBERICA-

SCALA

1/100



DESCRIZIONE

PIANTINERIA -


DATA

COMMITTENTE


Storia Beni Culturali Carrara

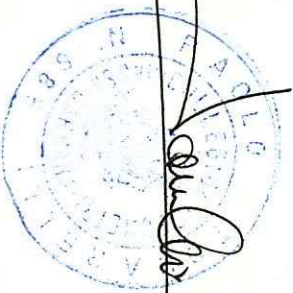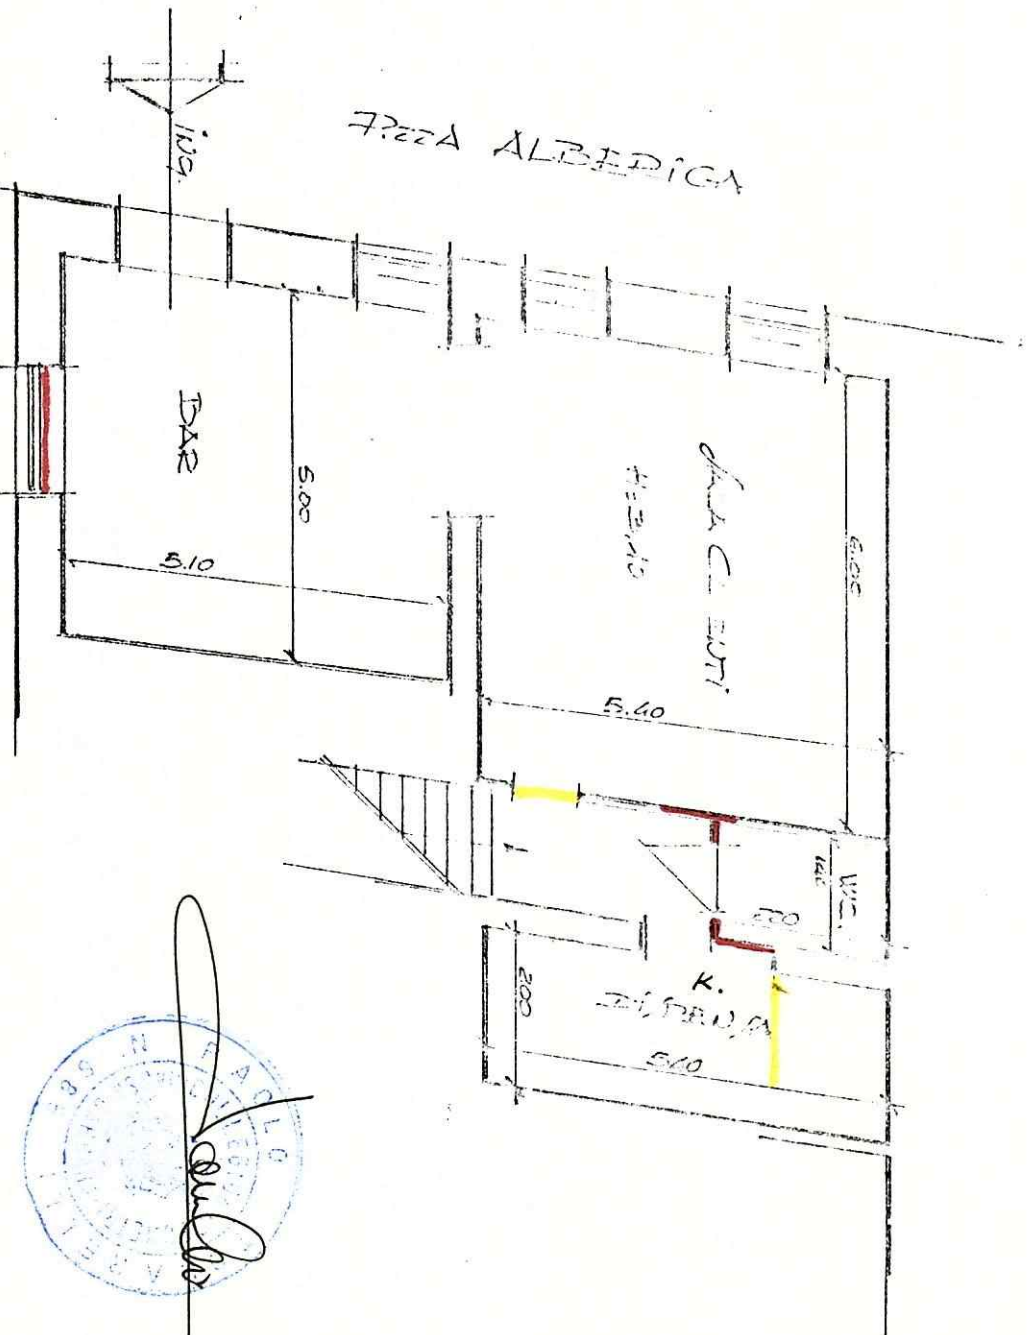

PIANTINERIA

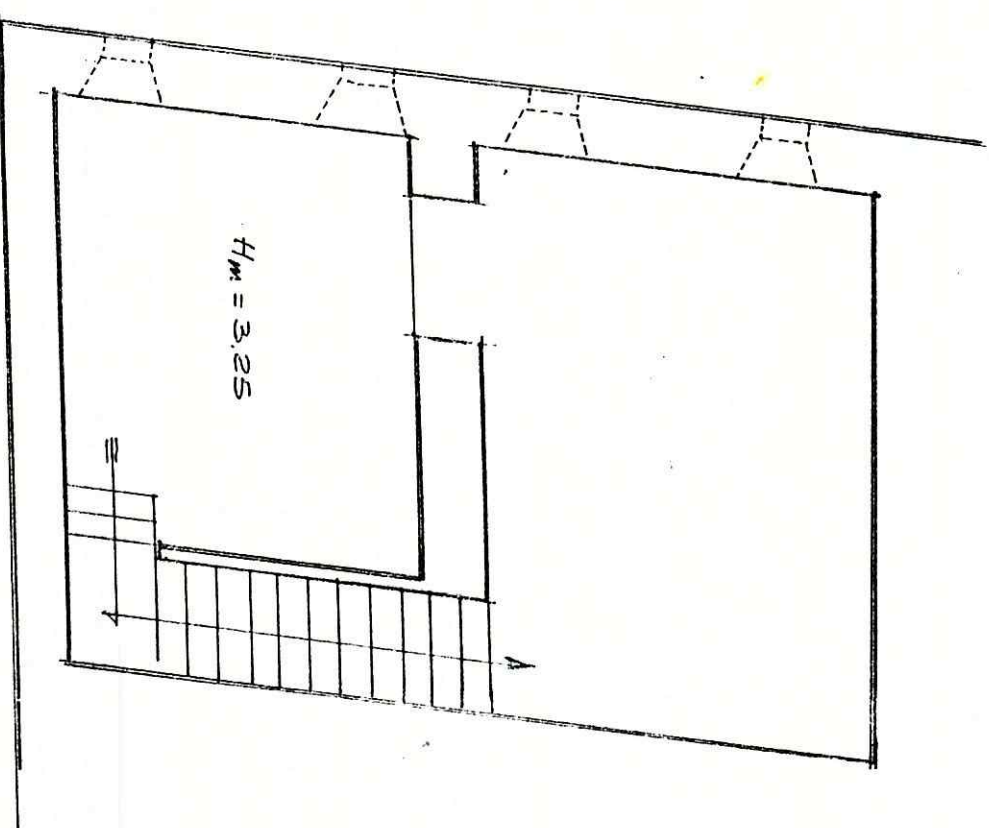

PIANTINERIA

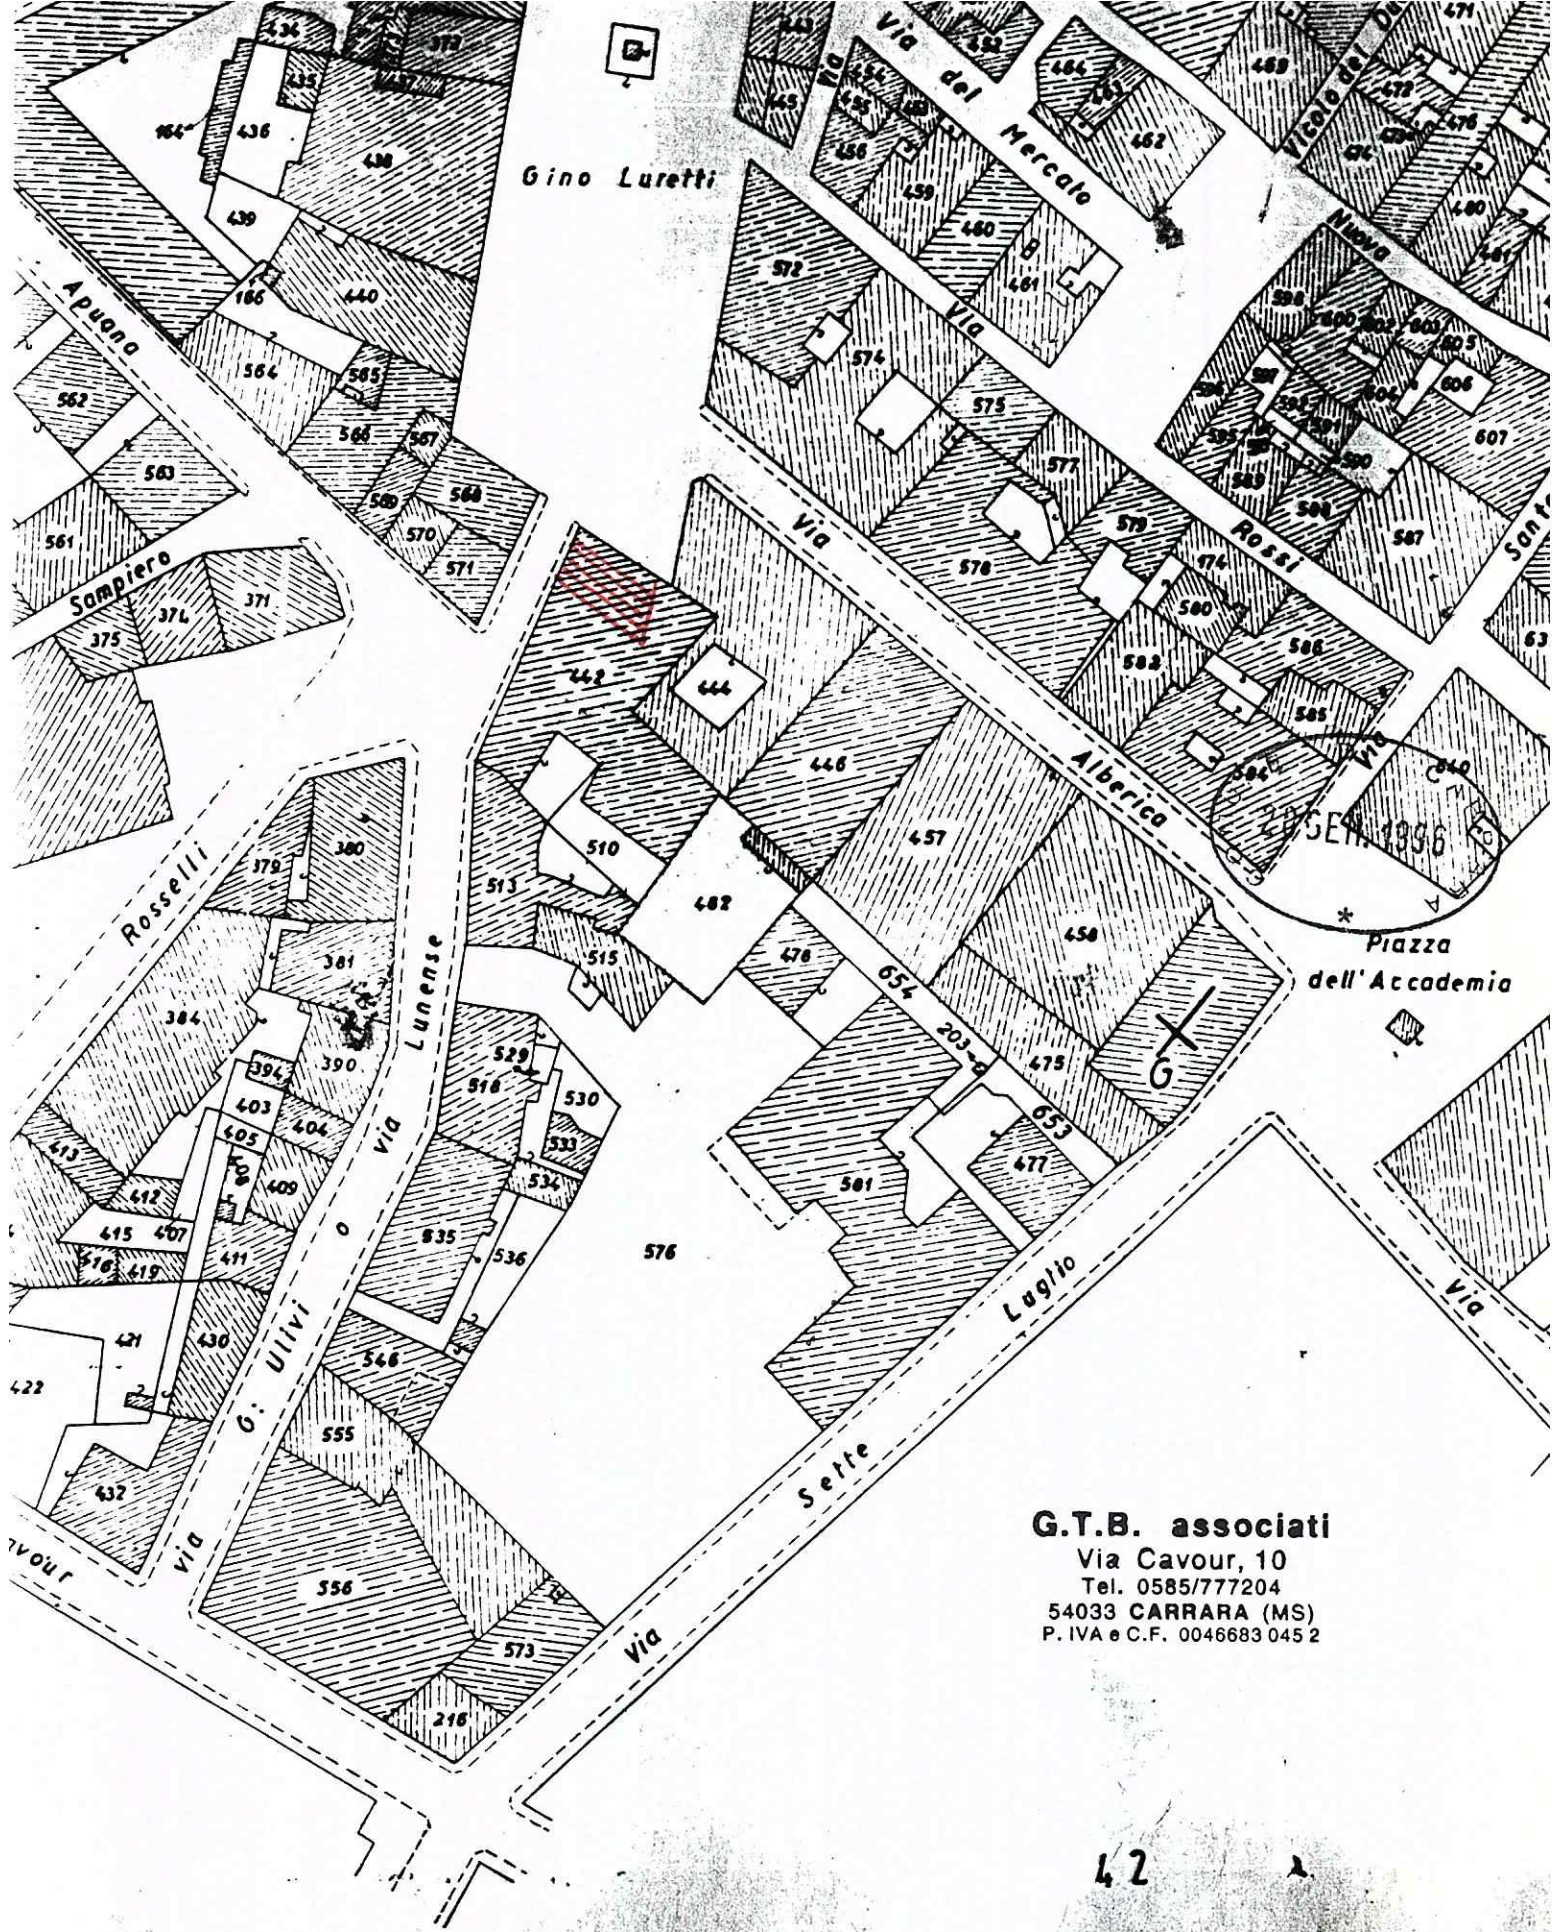

Gino Luretti

Piazza
dell'Accademia

G.T.B. associati
Via Cavour, 10
Tel. 0585/777204
54033 CARRARA (MS)
P. IVA e C.F. 0046683 045 2

FOTO 2
DEMOLIZIONE SERVIZI
IGIENICO



FOTO 1 - APERTURA FINESTRA
ESISTENTE

