


7 AGO 1989


|                                                         |      |                  |             |
|---------------------------------------------------------|------|------------------|-------------|
| COMUNE DI                                               |      | UBICAZIONE OPERA |             |
| CARRARA                                                 |      | LOC. CARRARA     |             |
|                                                         |      | VIA MONTIA       |             |
| LAVORO VARIANTE A PROGETTO APPROVATO n° 31 del 10-05-86 |      |                  |             |
| PROGETTO DI RISTRUTTURAZIONE                            |      |                  |             |
| DI FABBRICATO                                           |      |                  |             |
| committente                                             |      | tavola           | n°          |
| DOMUS Costruzioni s.r.l.                                |      | Planimetrie      | 1           |
|                                                         |      | Schema Volumi    |             |
| scala                                                   | data | agg.             | committente |
|                                                         |      | LUG. '89         |             |
|                                                         |      | progettista      |             |

FOGLIO 39

VARIANTE  
APPROVATO

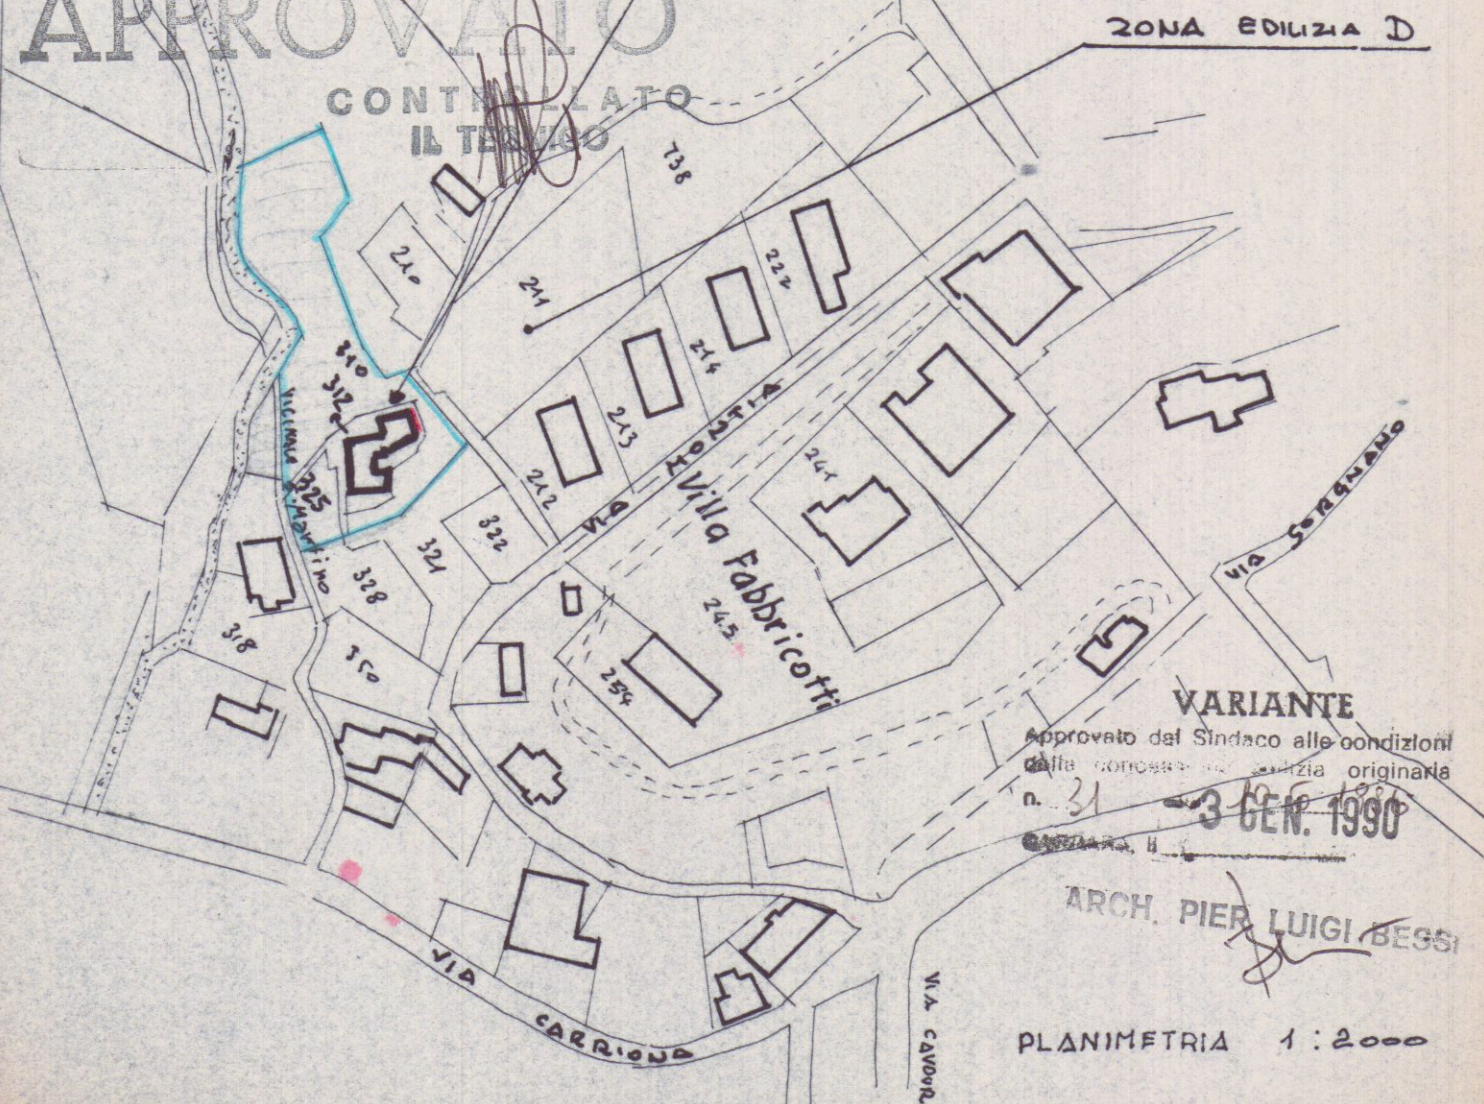

PLANIMETRIA 1:2000

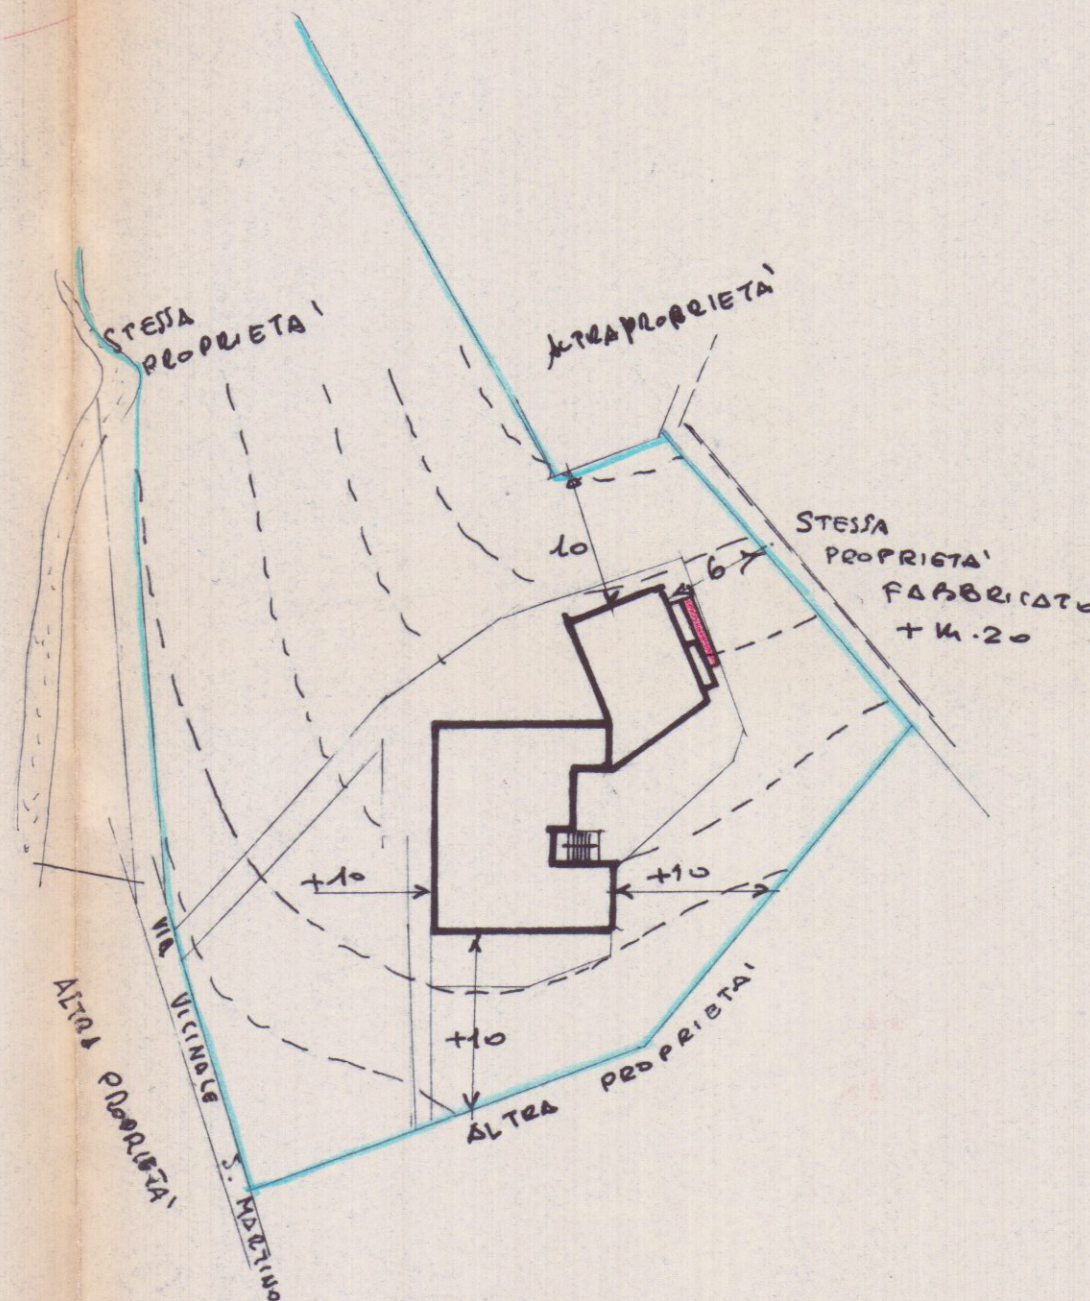

PLANIMETRIA SCALA 1:500

# CALCOLO SUPERFICI E VOLUMI

|   |                   |                    |                    |              |
|---|-------------------|--------------------|--------------------|--------------|
| 1 | 12.50 x 5.20 = mq | 65.00 x 11.40 = mc | 741.000            |              |
| 2 | 5.20 x 2.00 = mq  | 10.40 x 7.40 = mc  | 76.960             |              |
| 3 | 7.70 x 3.50 = mq  | 26.95 x 7.40 = mc  | 199.430            |              |
| 4 | 10.80 x 3.30 = mq | 35.64 x 7.40 = mc  | 263.736            |              |
| 5 | 8.90 x 7.10 = mq  | 63.19 x 8.55 = mc  | 540.274            |              |
| 6 | 3.20 x 1.20 = mq  | 3.84 x 8.55 = mc   | 32.832             | } MODIFICATO |
| 7 | 4.30 x 1.20 = mq  | 5.16 x 5.55 = mc   | 28.638             |              |
|   |                   | <b>mq. 210.31</b>  | <b>mc 1884.462</b> |              |
|   |                   | (SUP. COPERTA)     | (VOLUME TOTALE)    |              |

|      |                  |                   |       |                             |
|------|------------------|-------------------|-------|-----------------------------|
| 8    | 1.00 x 5.00 = mq | 5.00 x 8.70 = mc  | 43.50 | VANO SCALE - VOLUME TECNICO |
| 5bis | 7.10 x 5.00 = mq | 35.50 x 2.15 = mc | 76.32 | SOFFITTA                    |
|      |                  | <b>mq. 215.31</b> |       |                             |

