



PROGETTO DI EDIFICIO IN CONDOMINIO
PER CIVILE ABITAZIONE - DA COSTRUIRE
A MARINA DI CARRARA NEL TERRENO
DI VIA DELLA RINCHIO/A AI MAPP. 8095-8096 -

3 SOLUZIONE SOSPESO

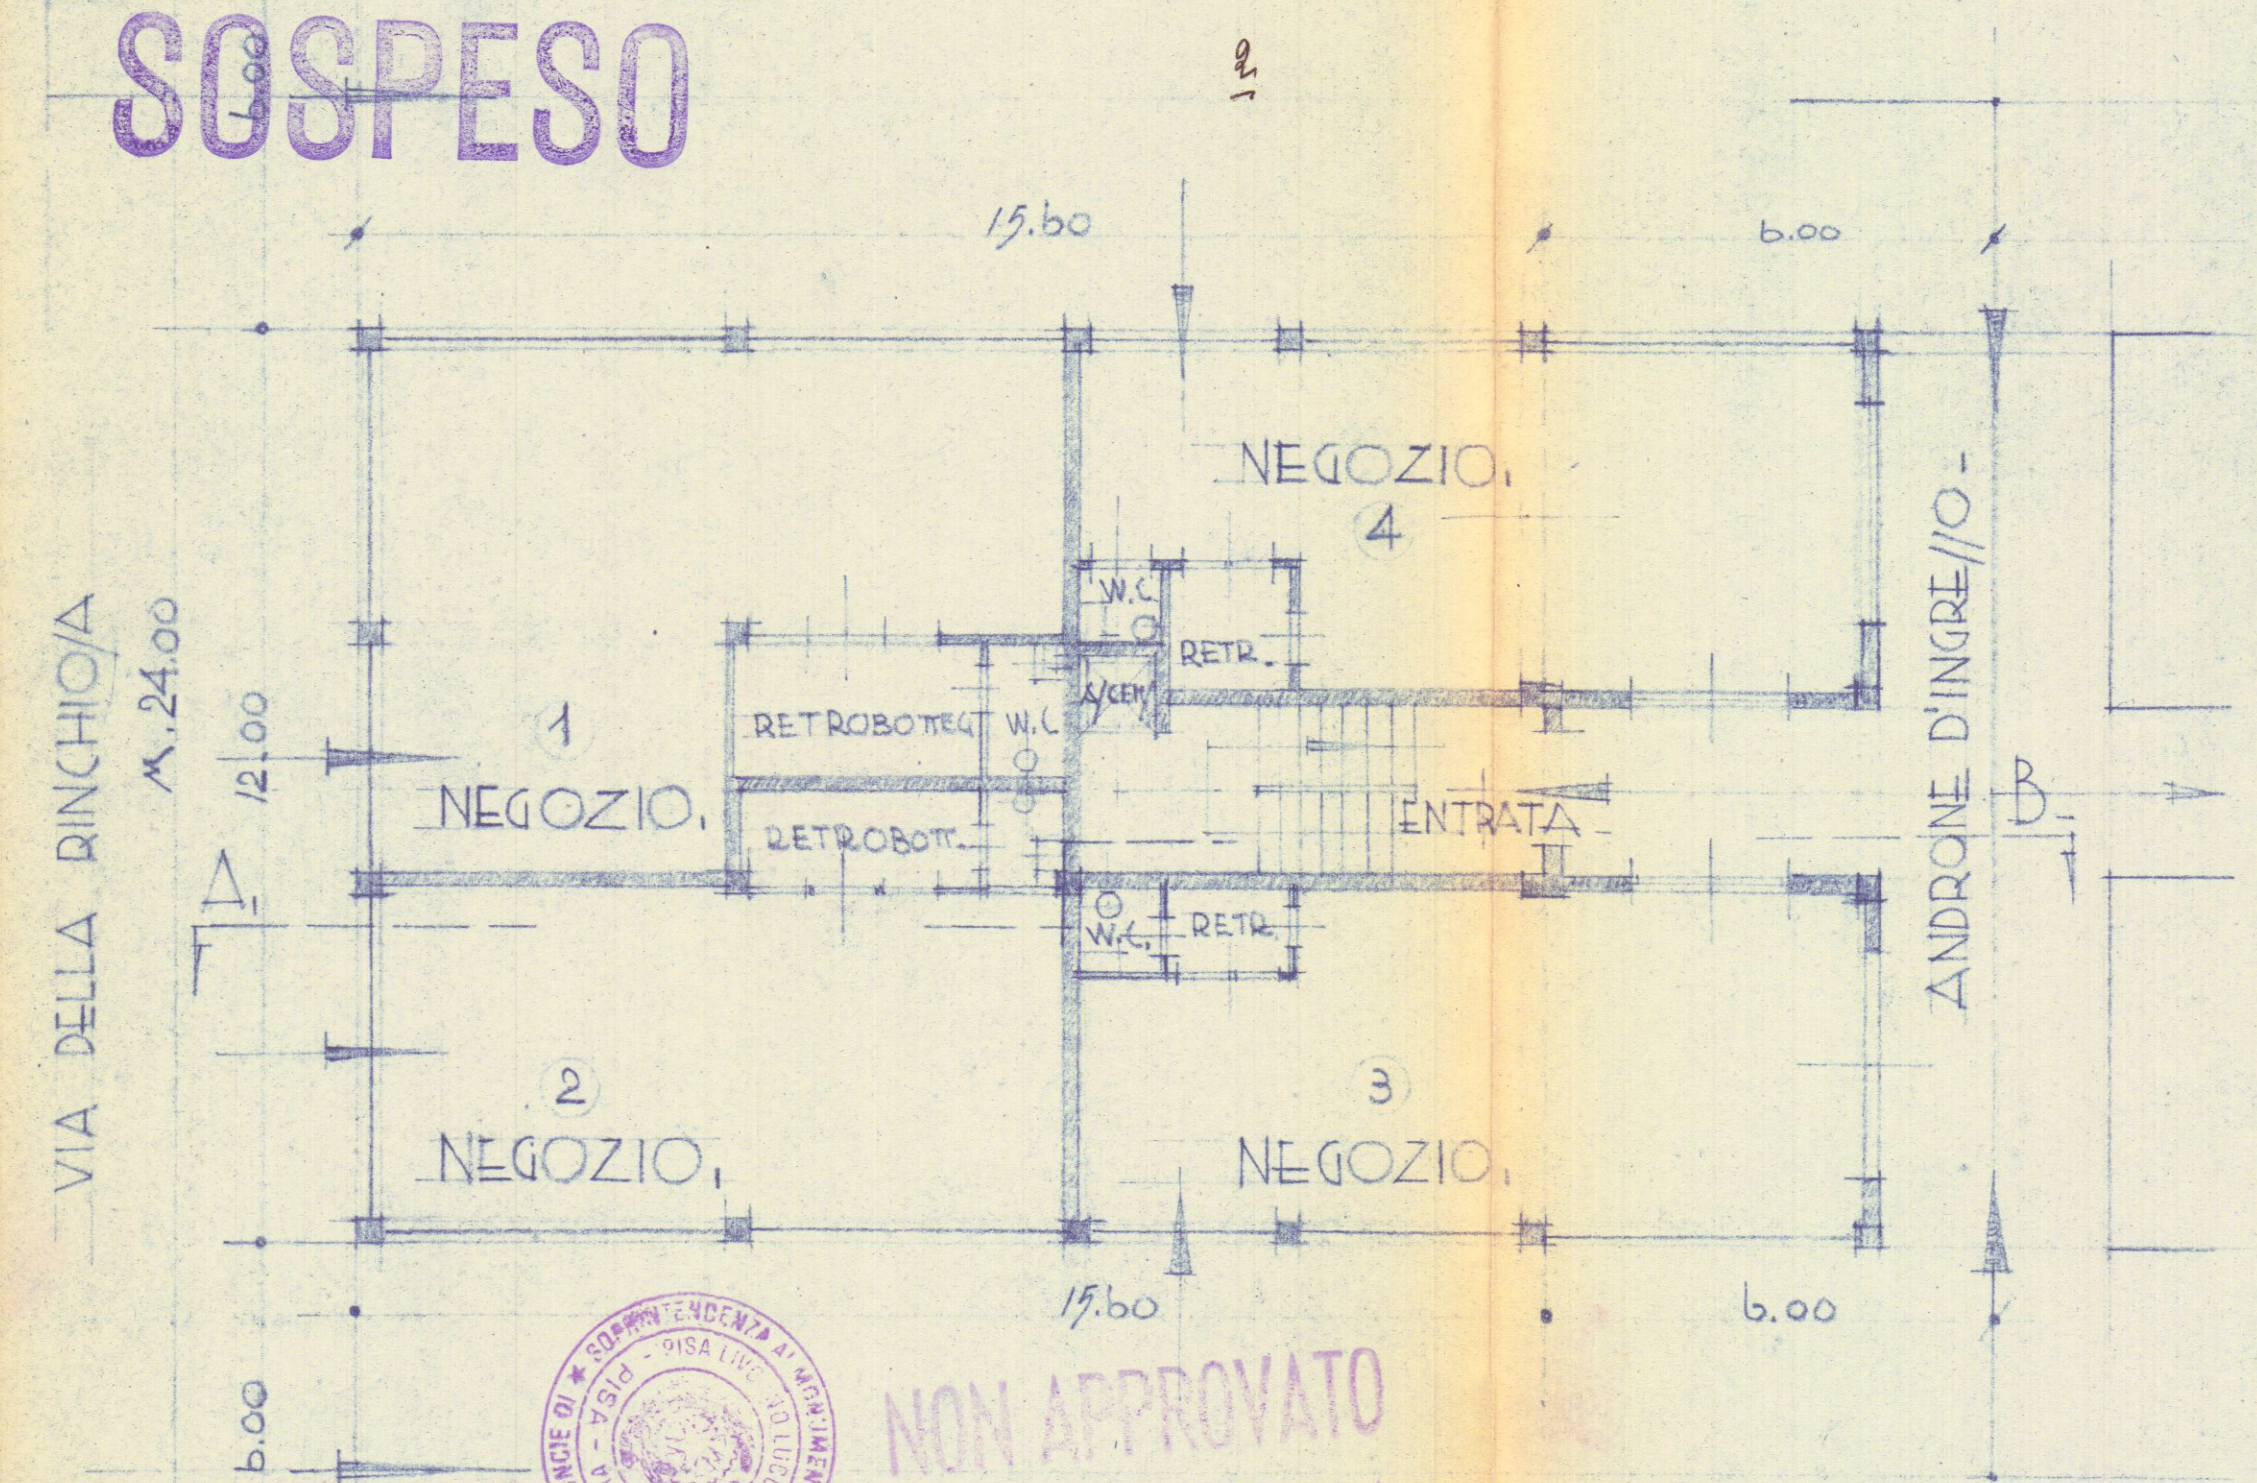


NON APPROVATO
COME DA LETTERA
N° 14286
DEL 18 OTT. 1967

EDIFICIO A
PIANTA PIANO TERRENO
1/100

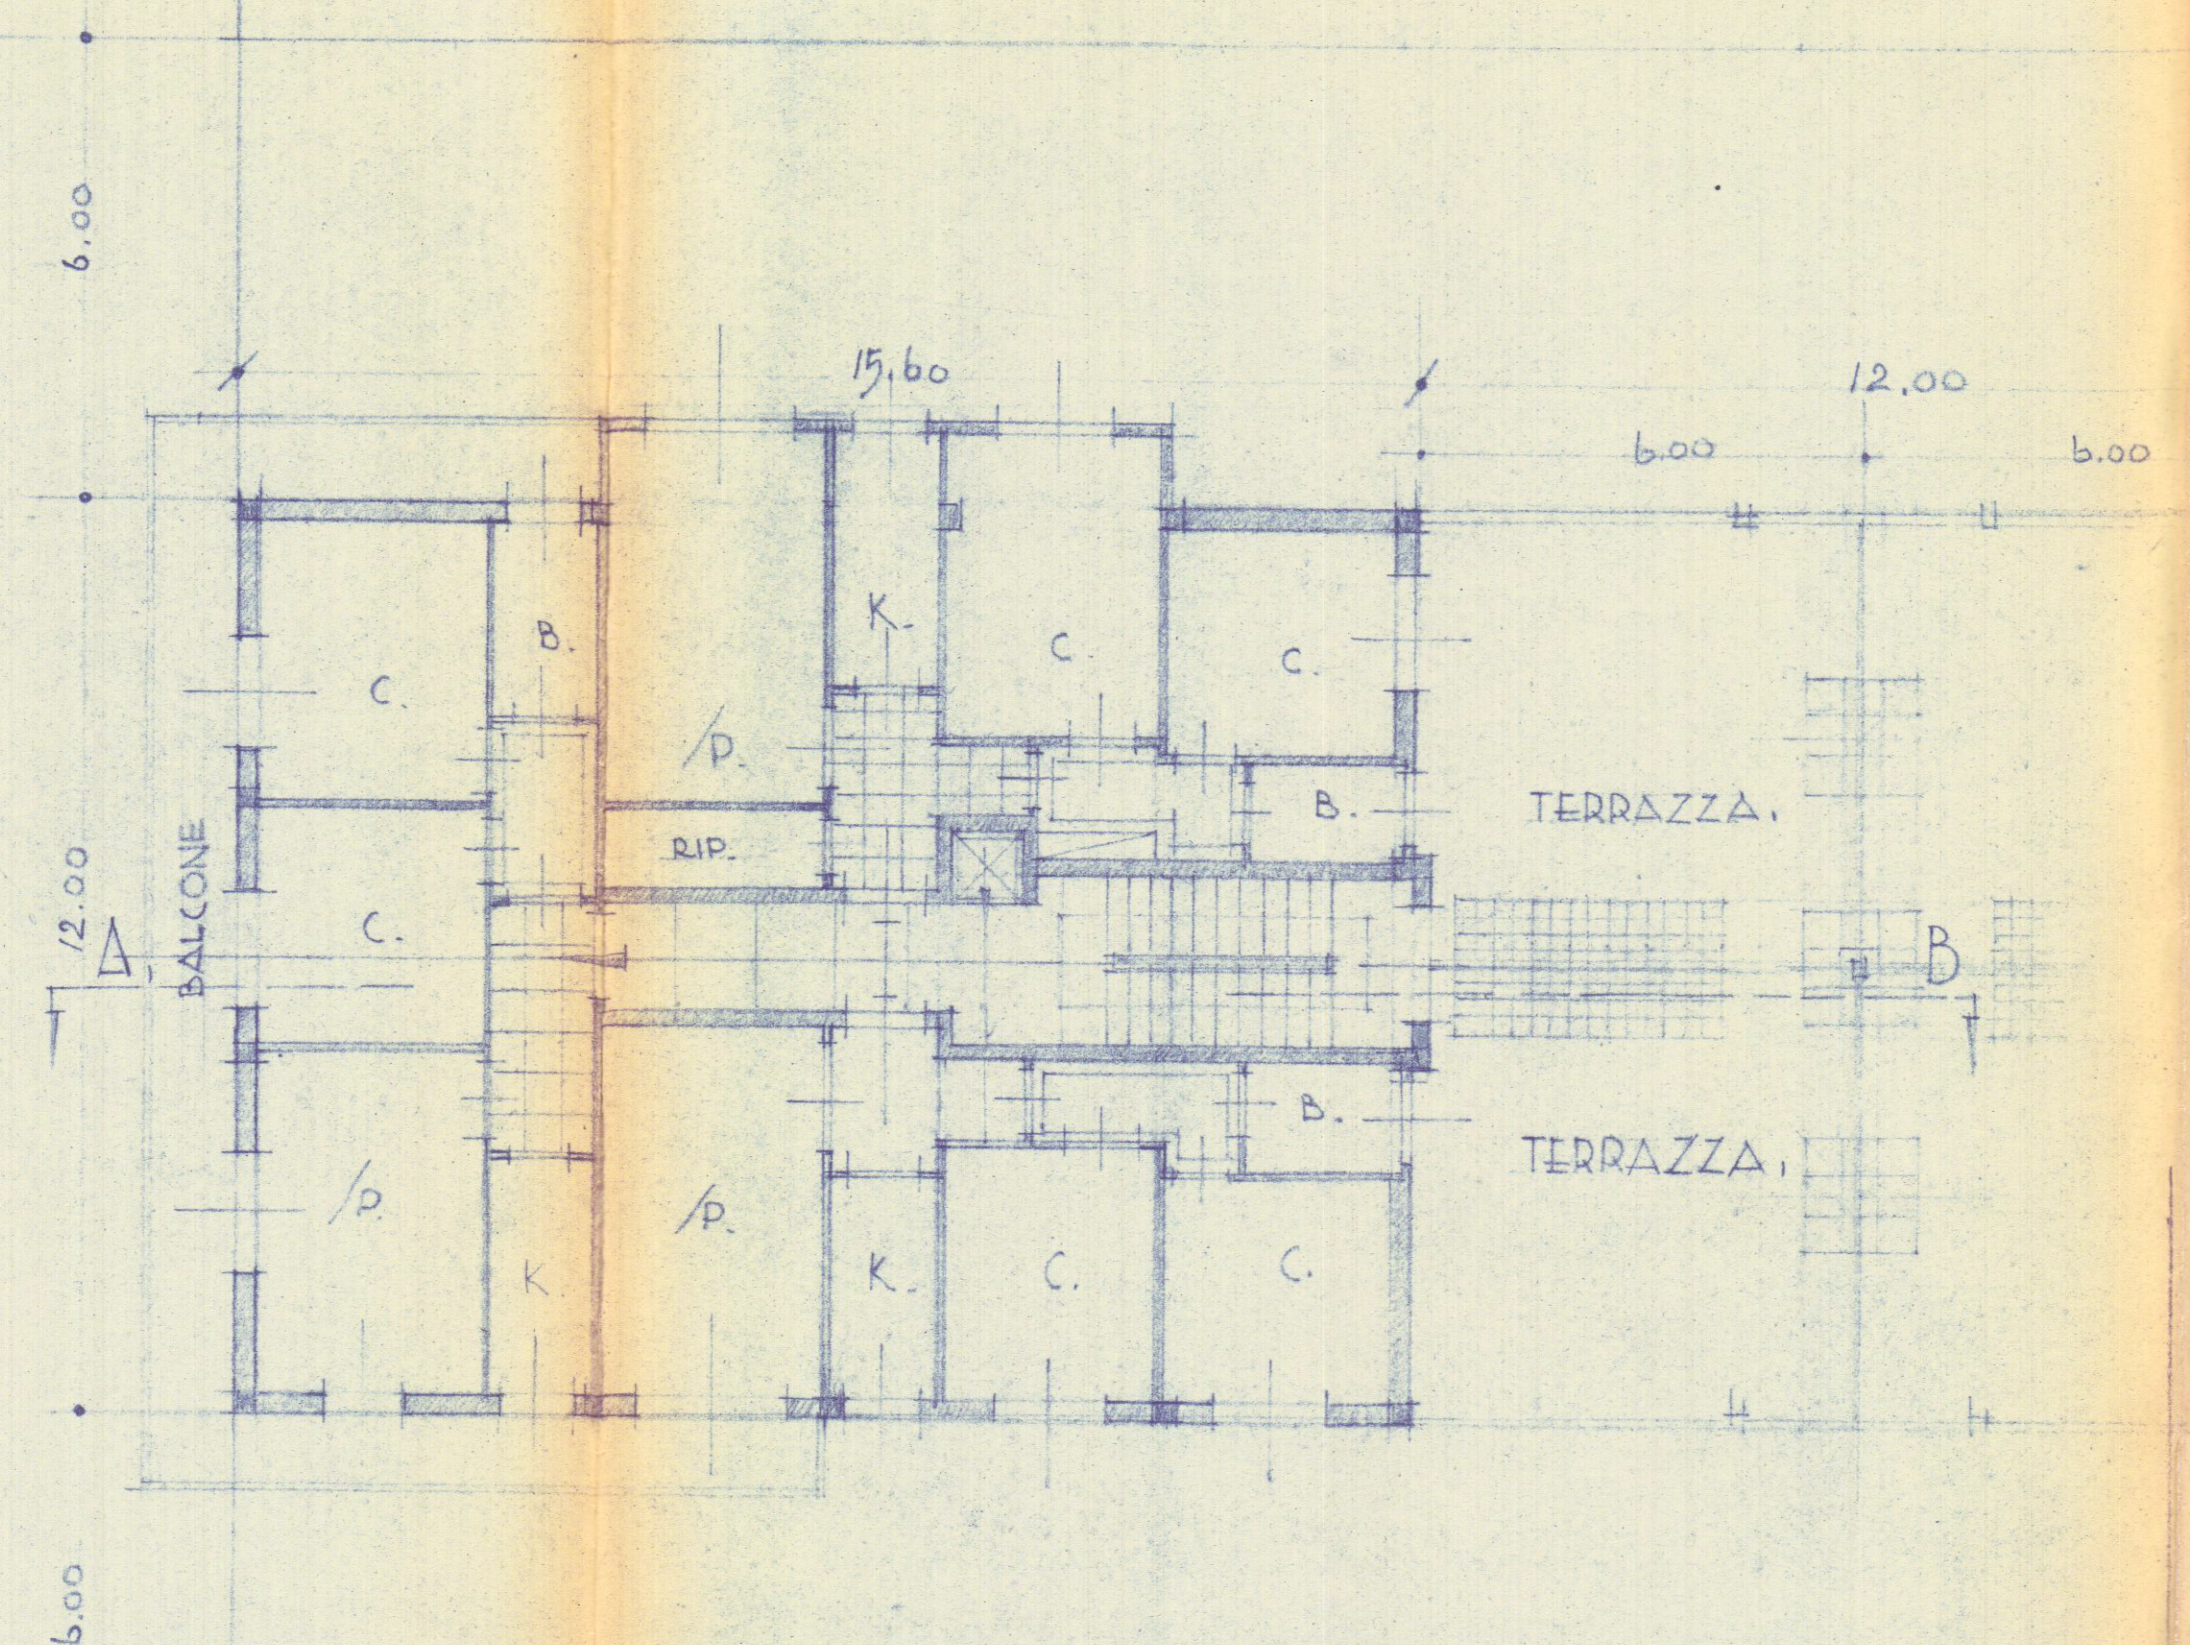

EDIFICIO A
PIANTA DEI PIANI I. e II.
1/100

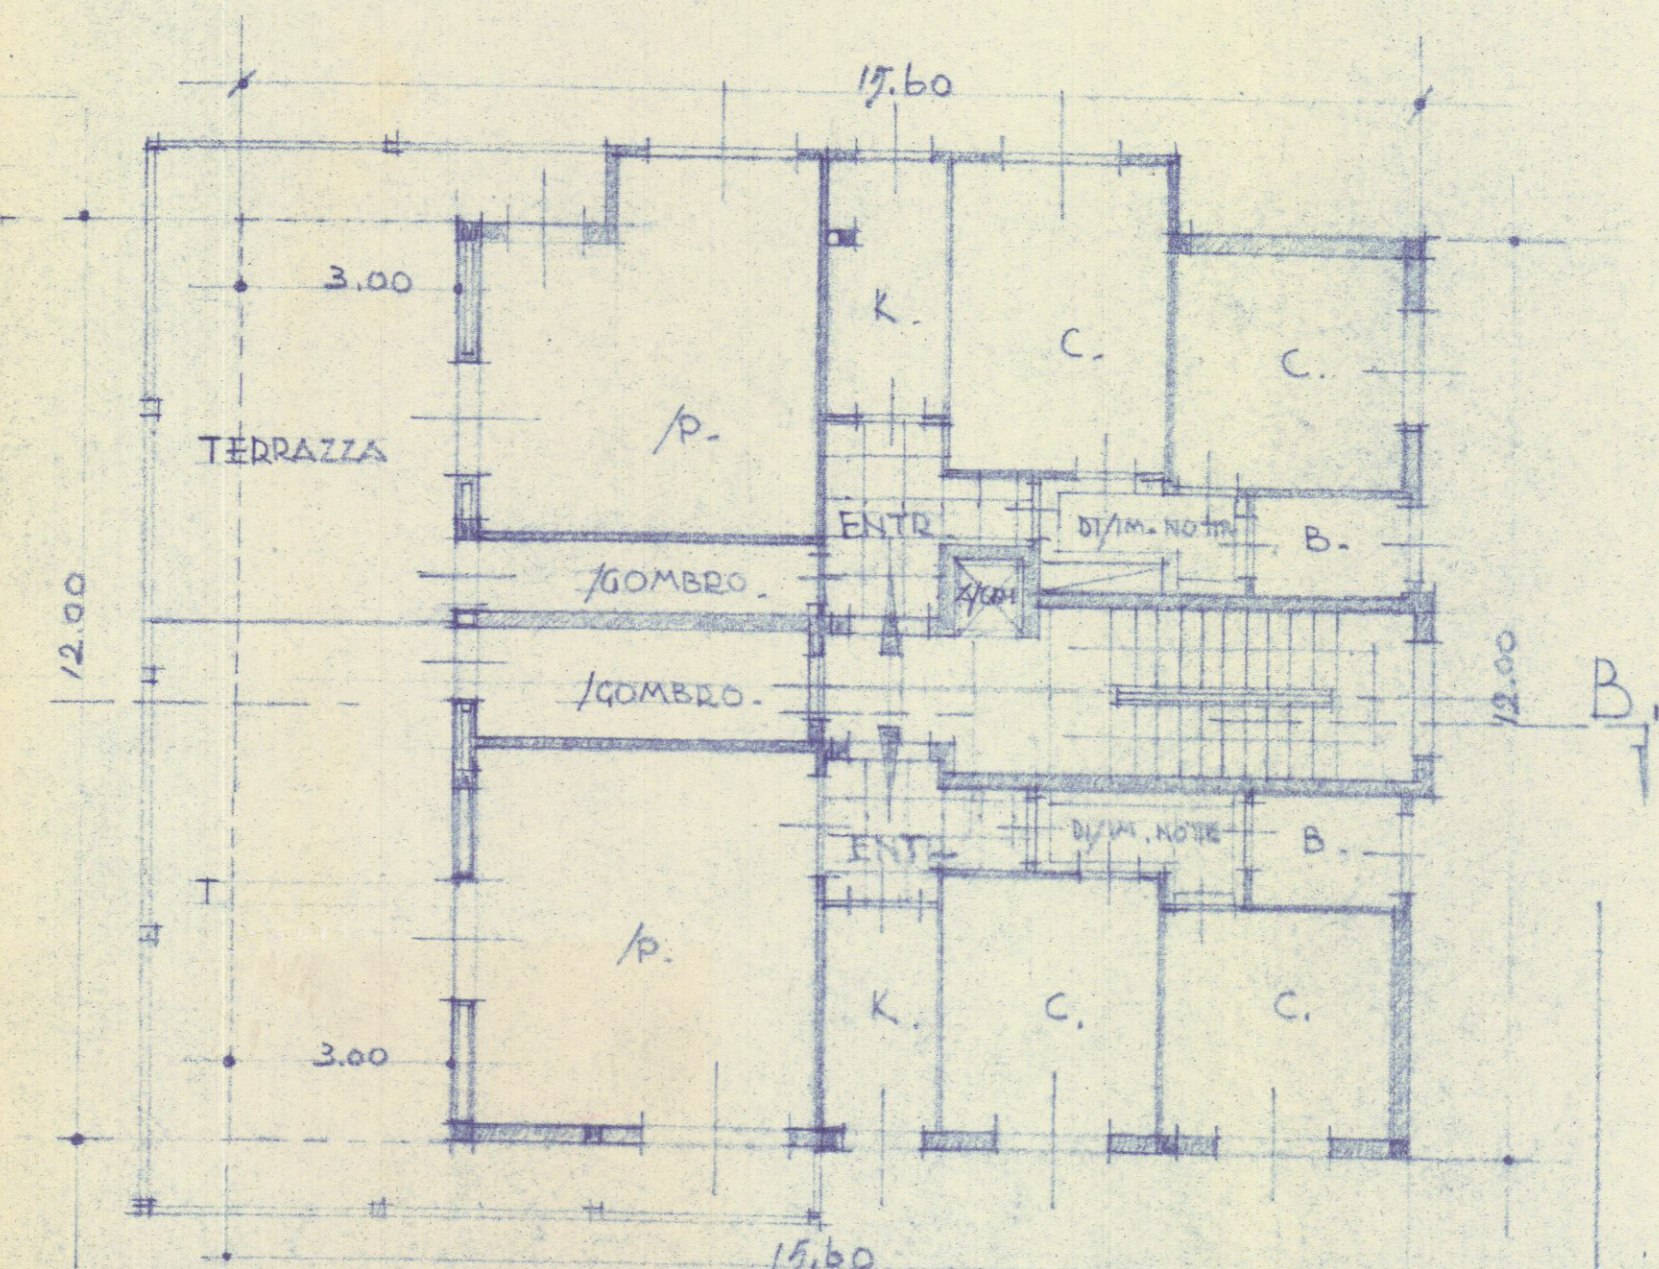

EDIFICIO A
PIANTA III. PIANO
1/100

STUDIO TECNICO DI EDILIZIA
M. DEL MONTE
Arch. G. E. GALLERIE
GALLERIE - PALAZZO UFFICI
4° PIANO - TEL. 21500
CARRARA