


PROGETTO DI UN EDIFICIO DI CIVILE

ABITAZIONE SITO IN MARINA DI CARRARA VIA COMANO


DI PROPRIETÀ DELLA SIGNA MENCONI IVANA

SEZ. A FOGLIO 48 MAP. 2756/c 4290/d


SCALE 1:100

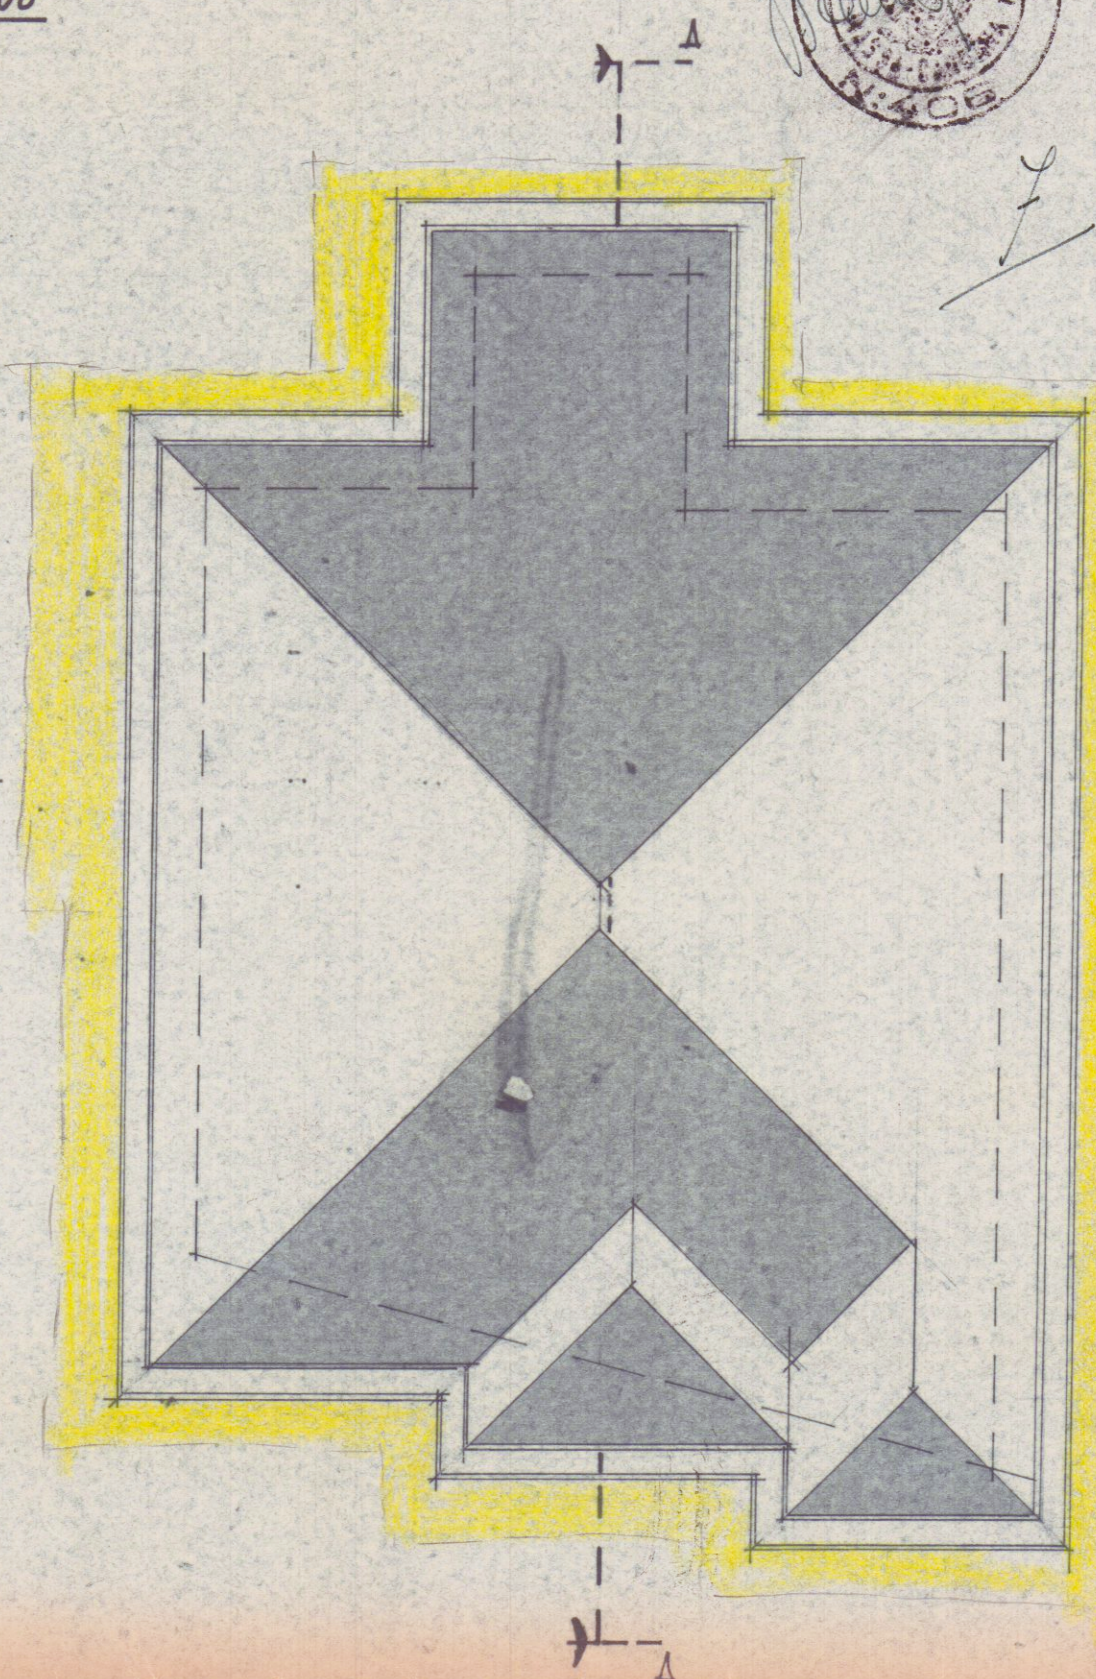


PIANTA TETTO

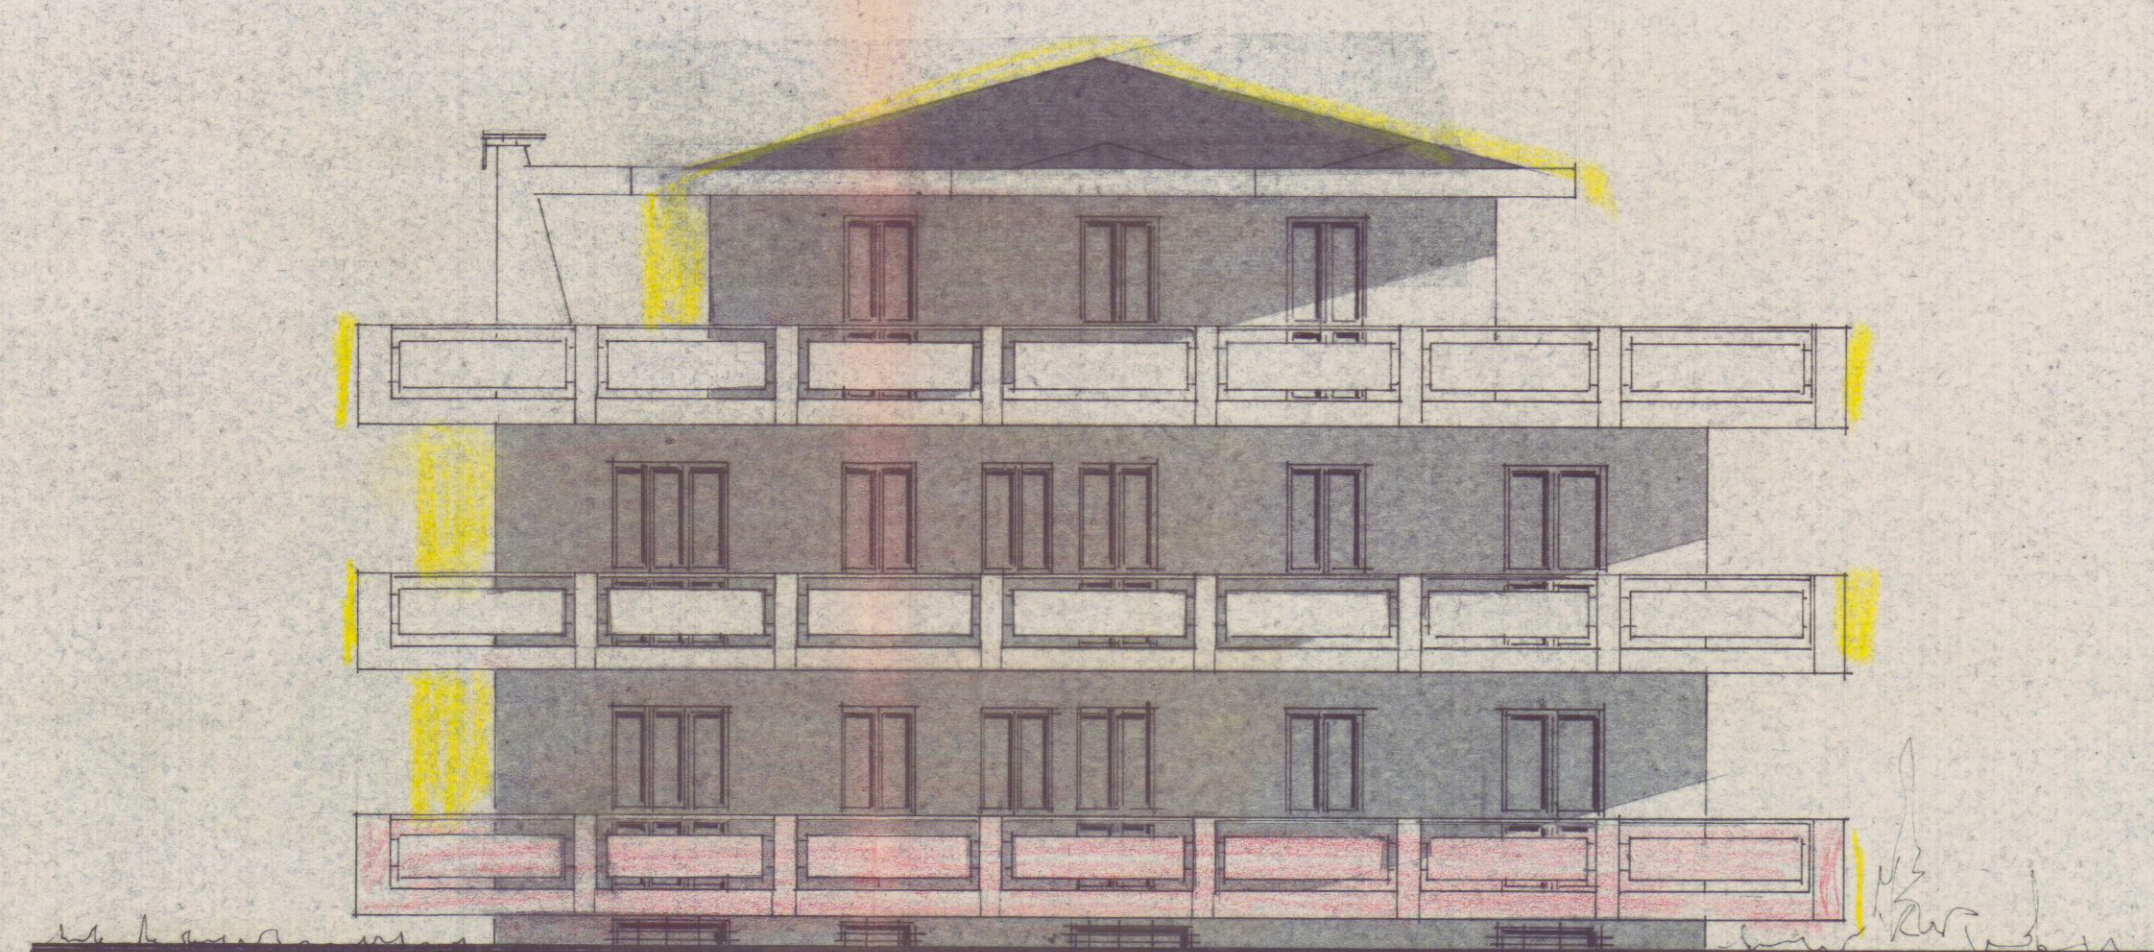


DROSPETTO SUD

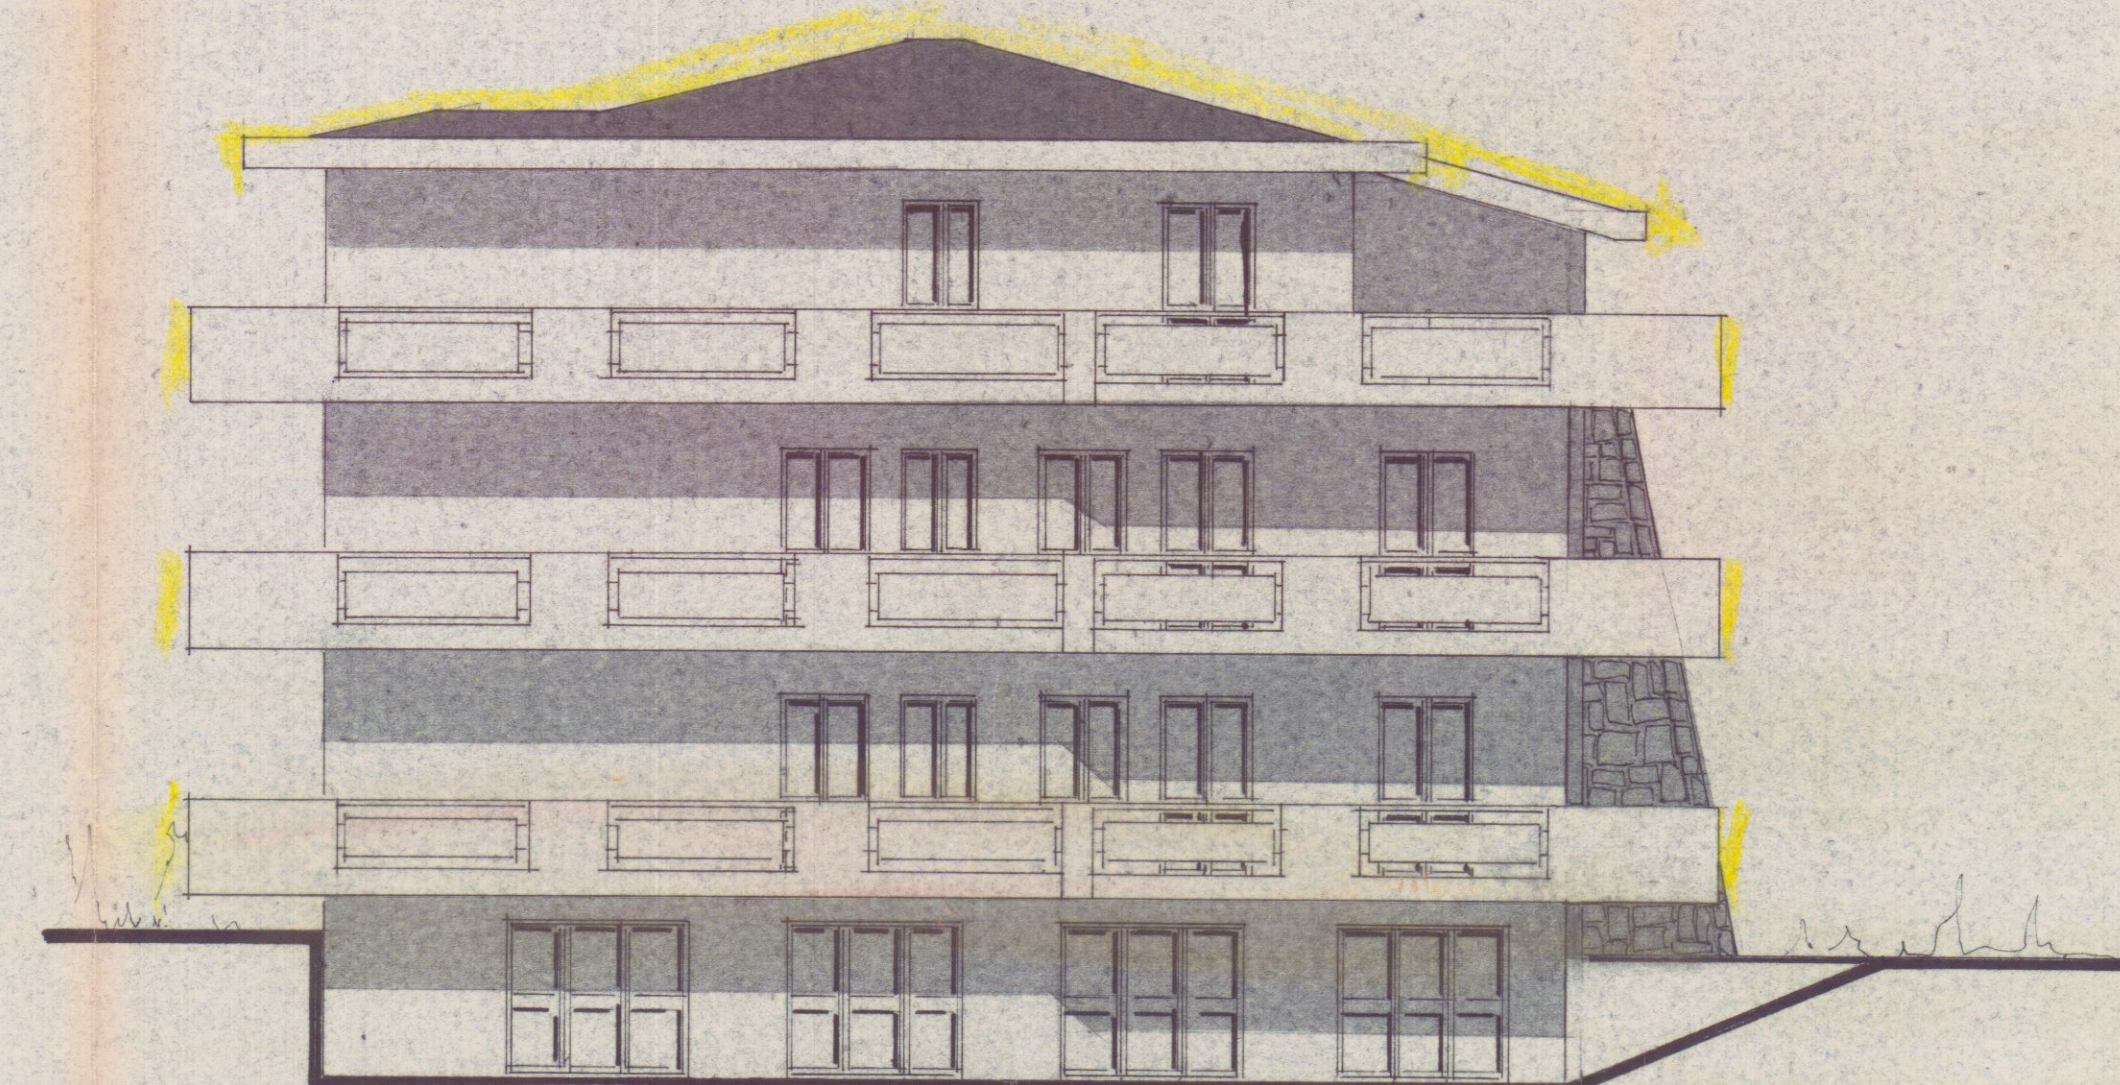


PROSPETTO EST

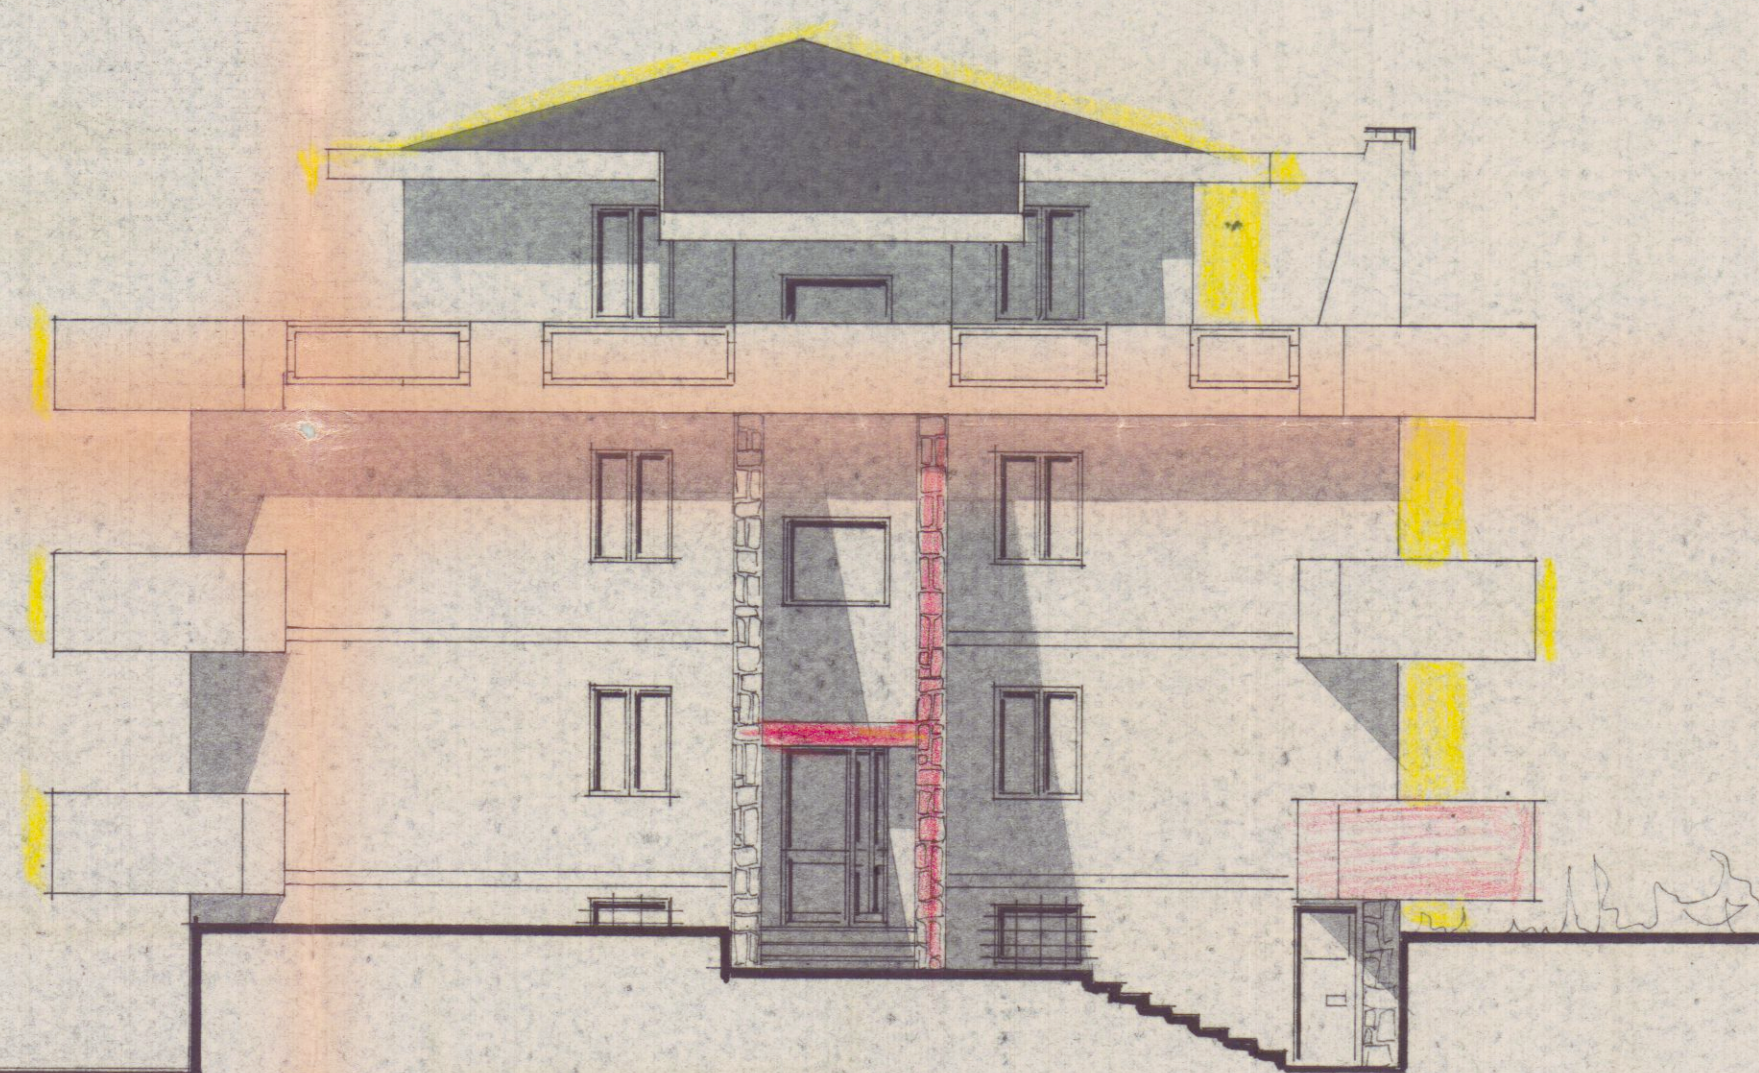

PROSPETTO HORD

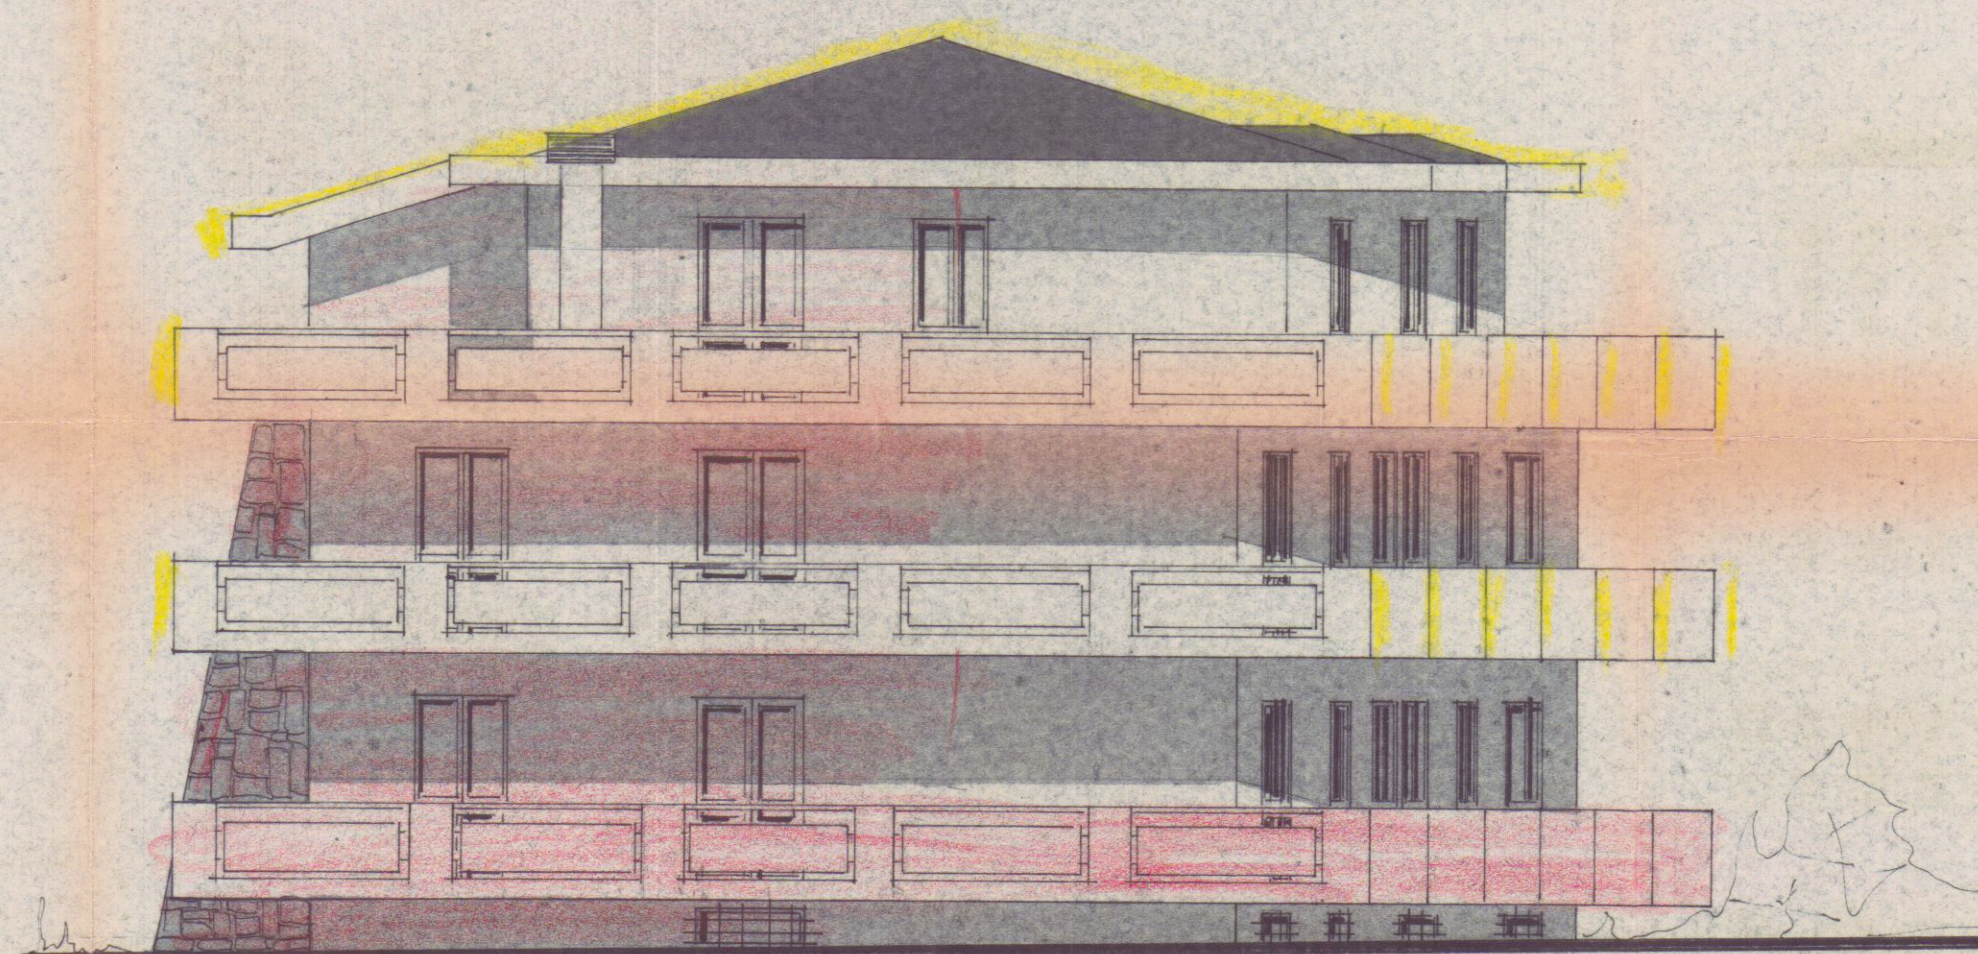

PROSPETTO OVEST

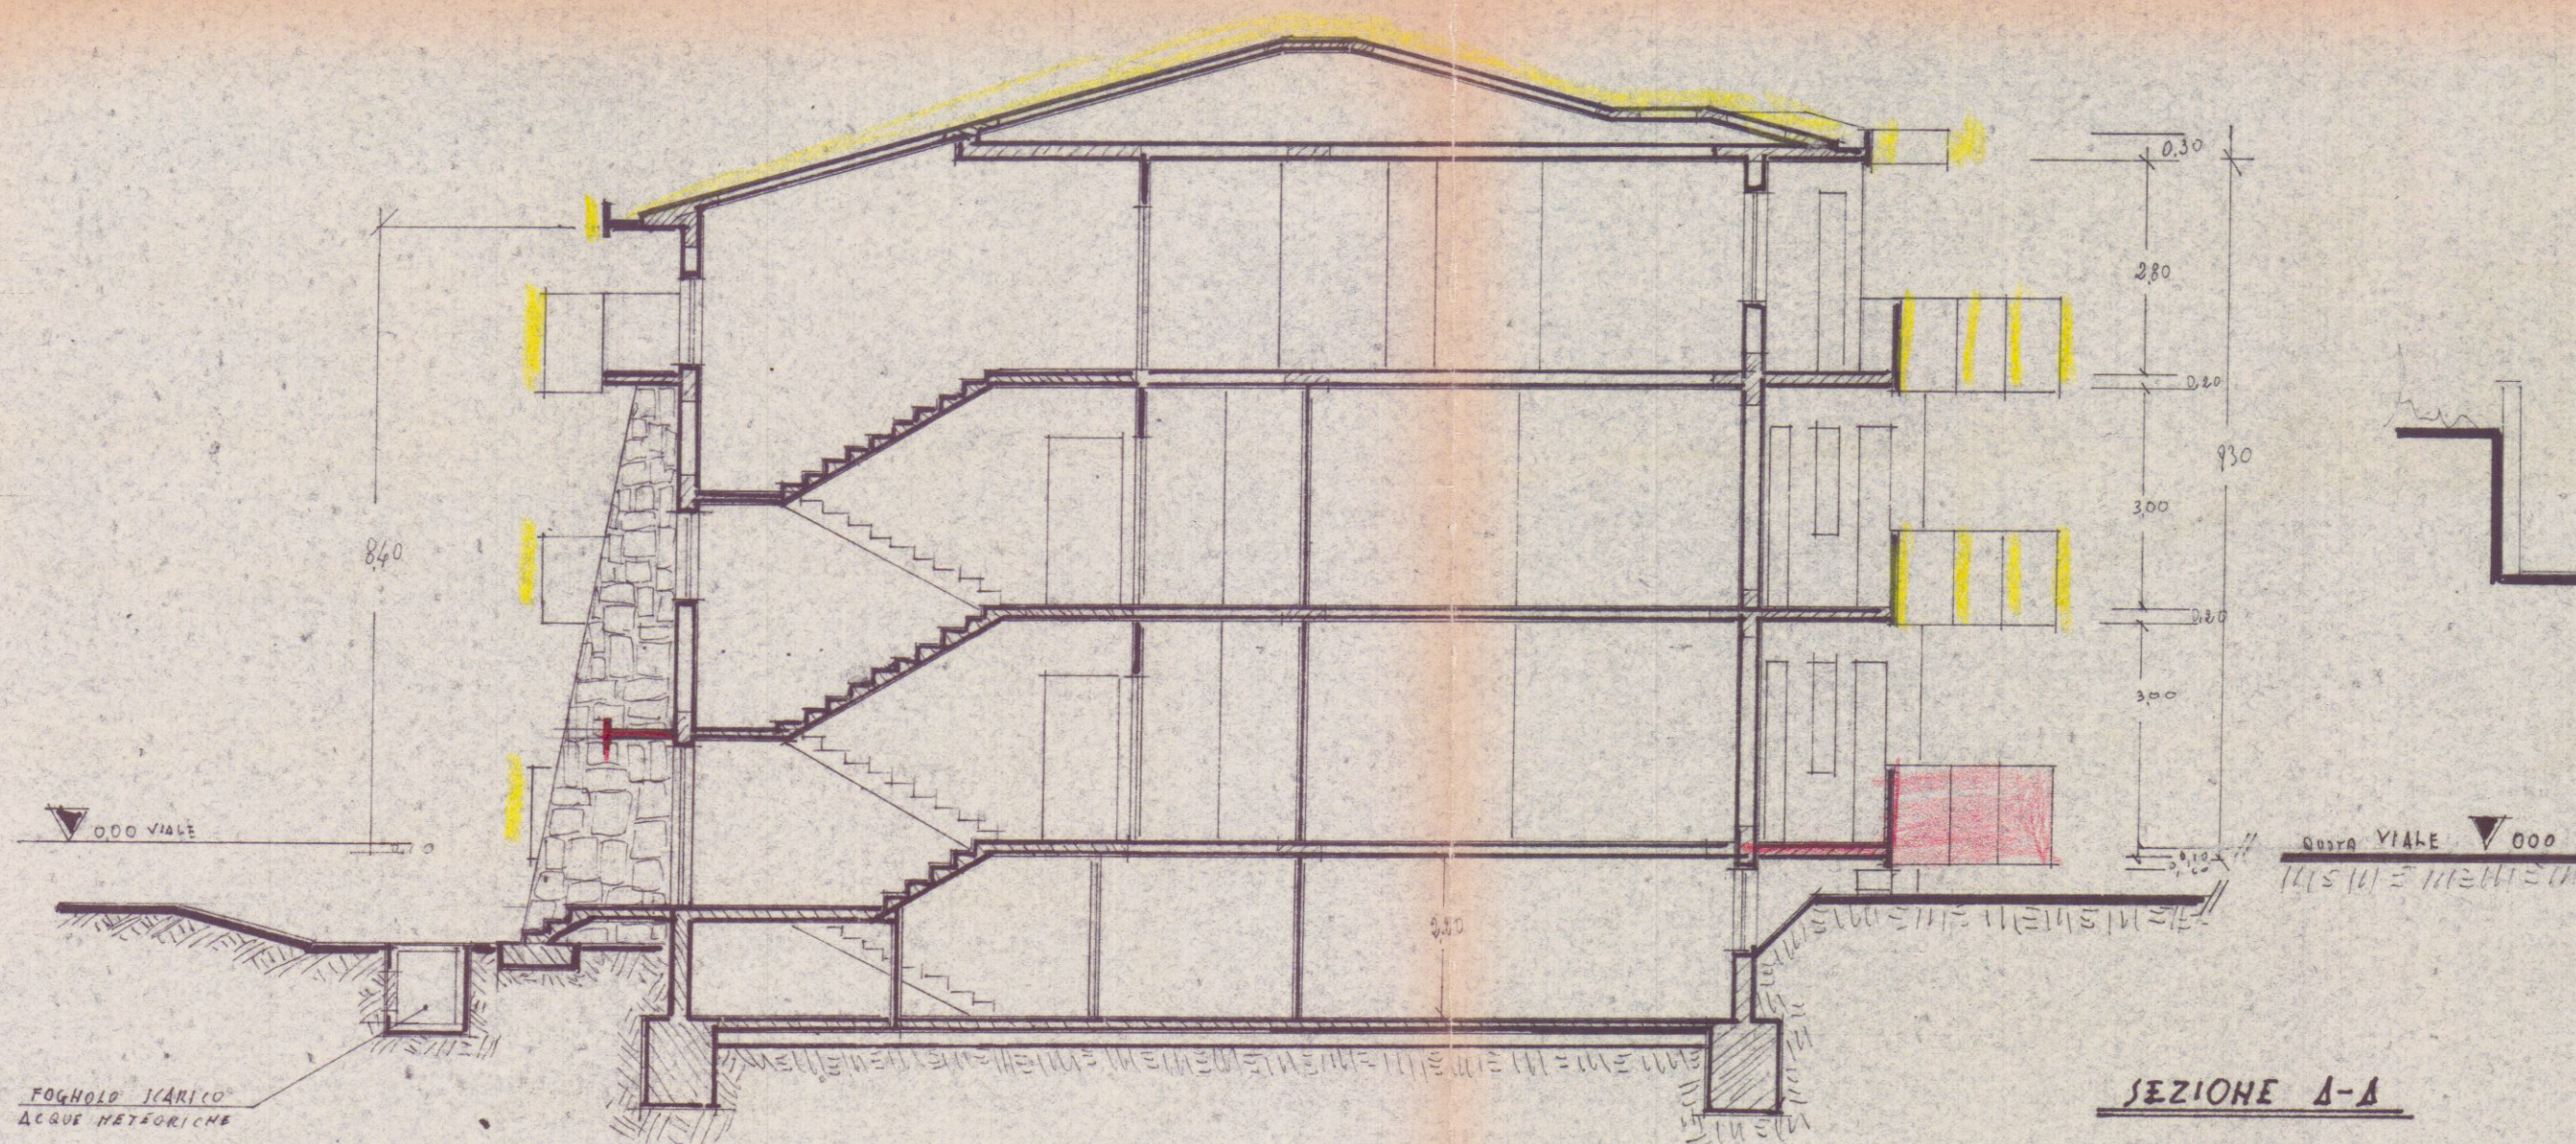

SEZIONE A-A