



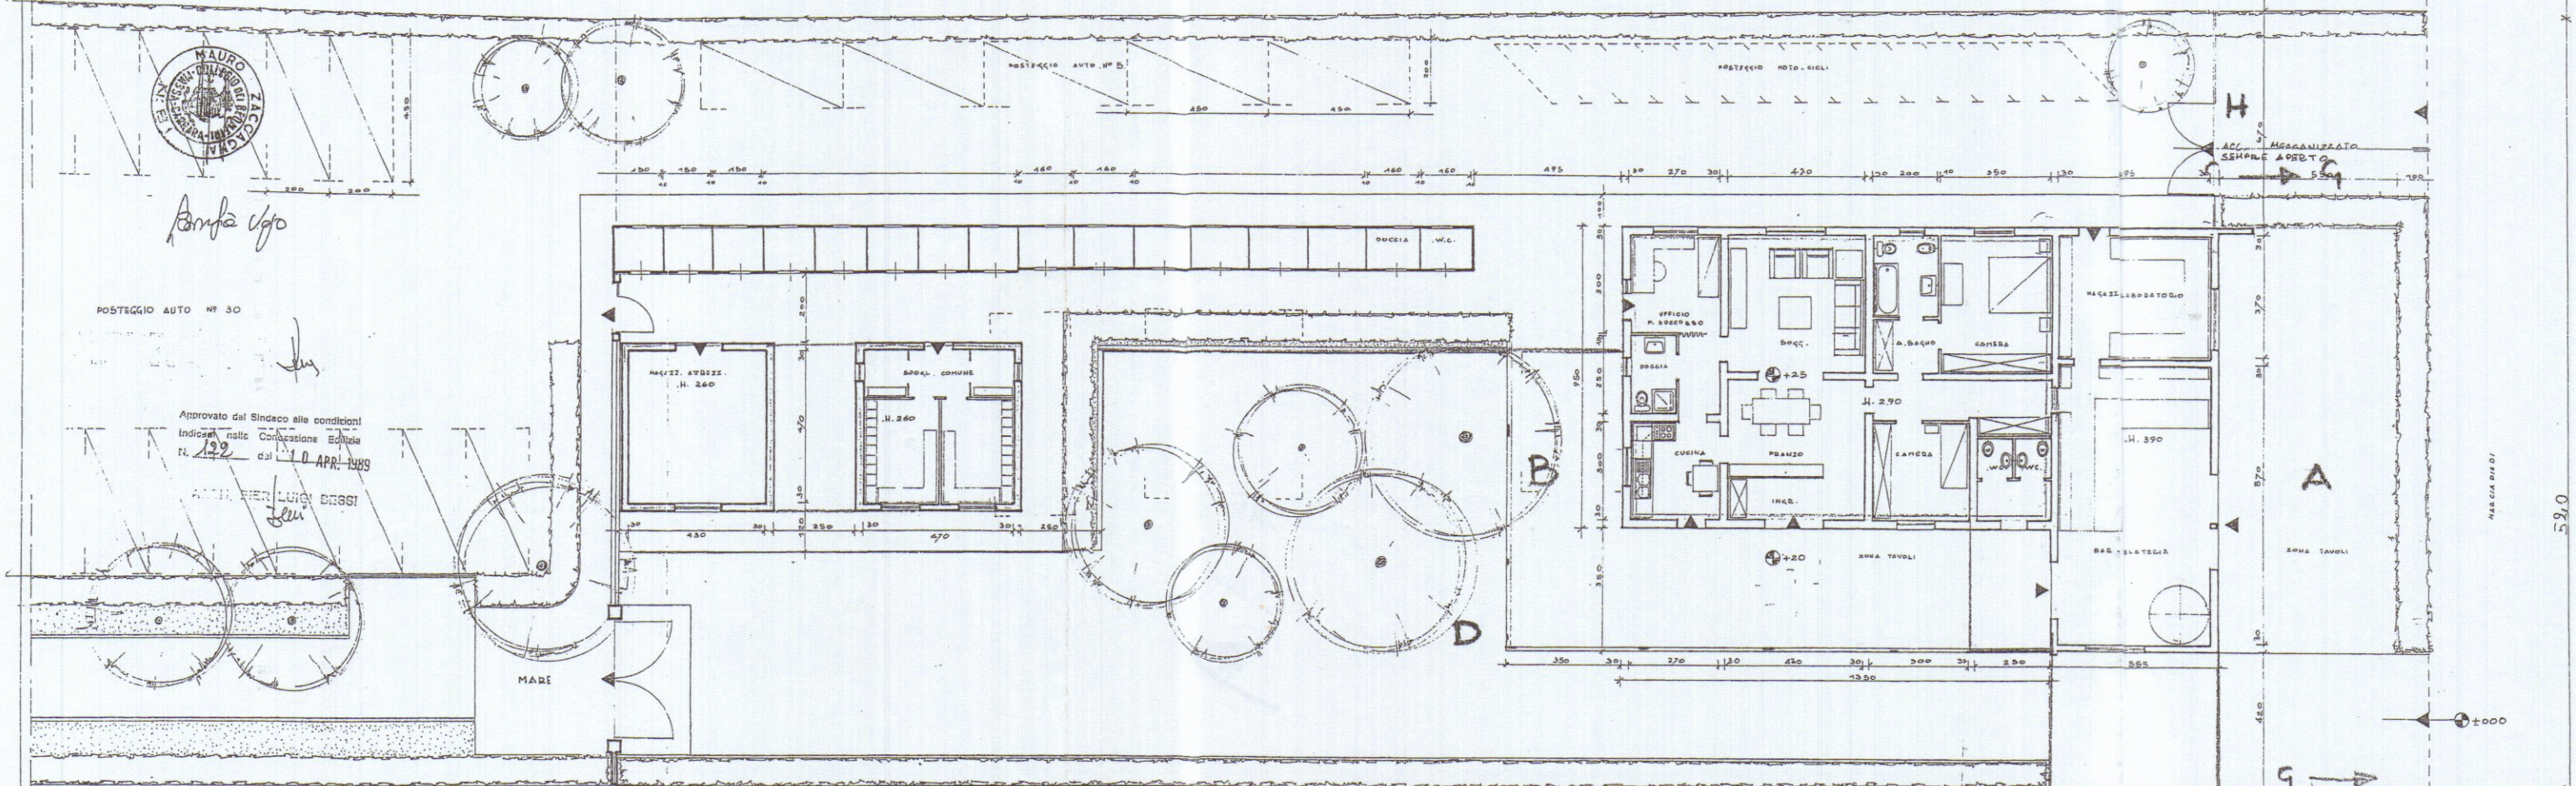

PIANTA DAPP. 1:400-

Foto

PIANTA DAPP. 1:200-

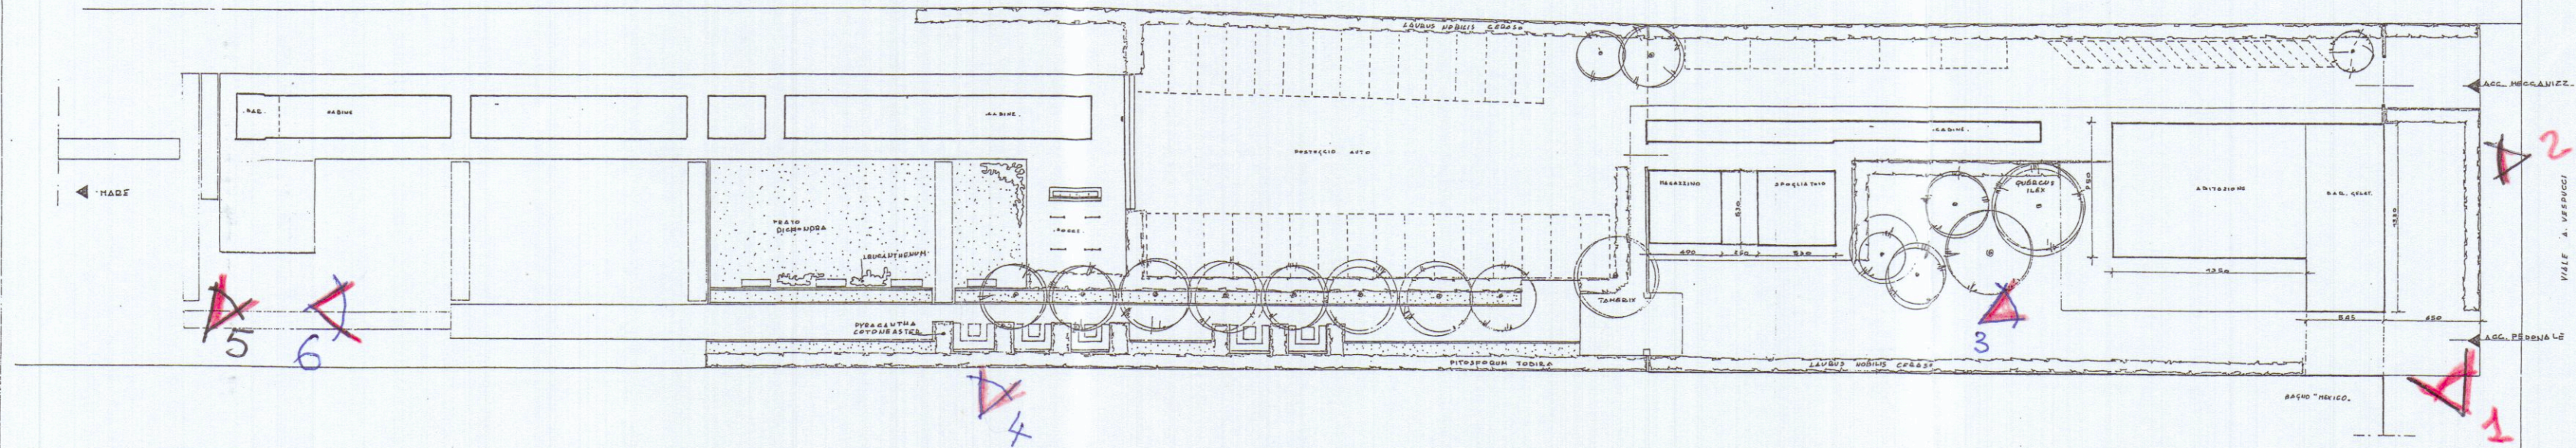

COMUNE DI CARRARA
28 DIC. 2001