

COMUNE DI CARRARA
MARINA DI CARRARA
VIA F. CAVALLOTTI

14 APR. 1973^w

2 SOLUZIONE

PROGETTO: FABBRICATO DI CIVILE ABITAZIONE

"D"

PROGETTISTA: DOTT. ING. A. DAZZI

PROPRIETÀ: S.p.A. Δ PUA

LAVORO: SEZIONE A-A.

RAPP. 1:100

TAV.


12



Si approva con le prescrizioni
della unita lettera N. 6164
in data 17 MAG. 1973

IL SOPRINTENDENTE REGGENTE

A. Scattini

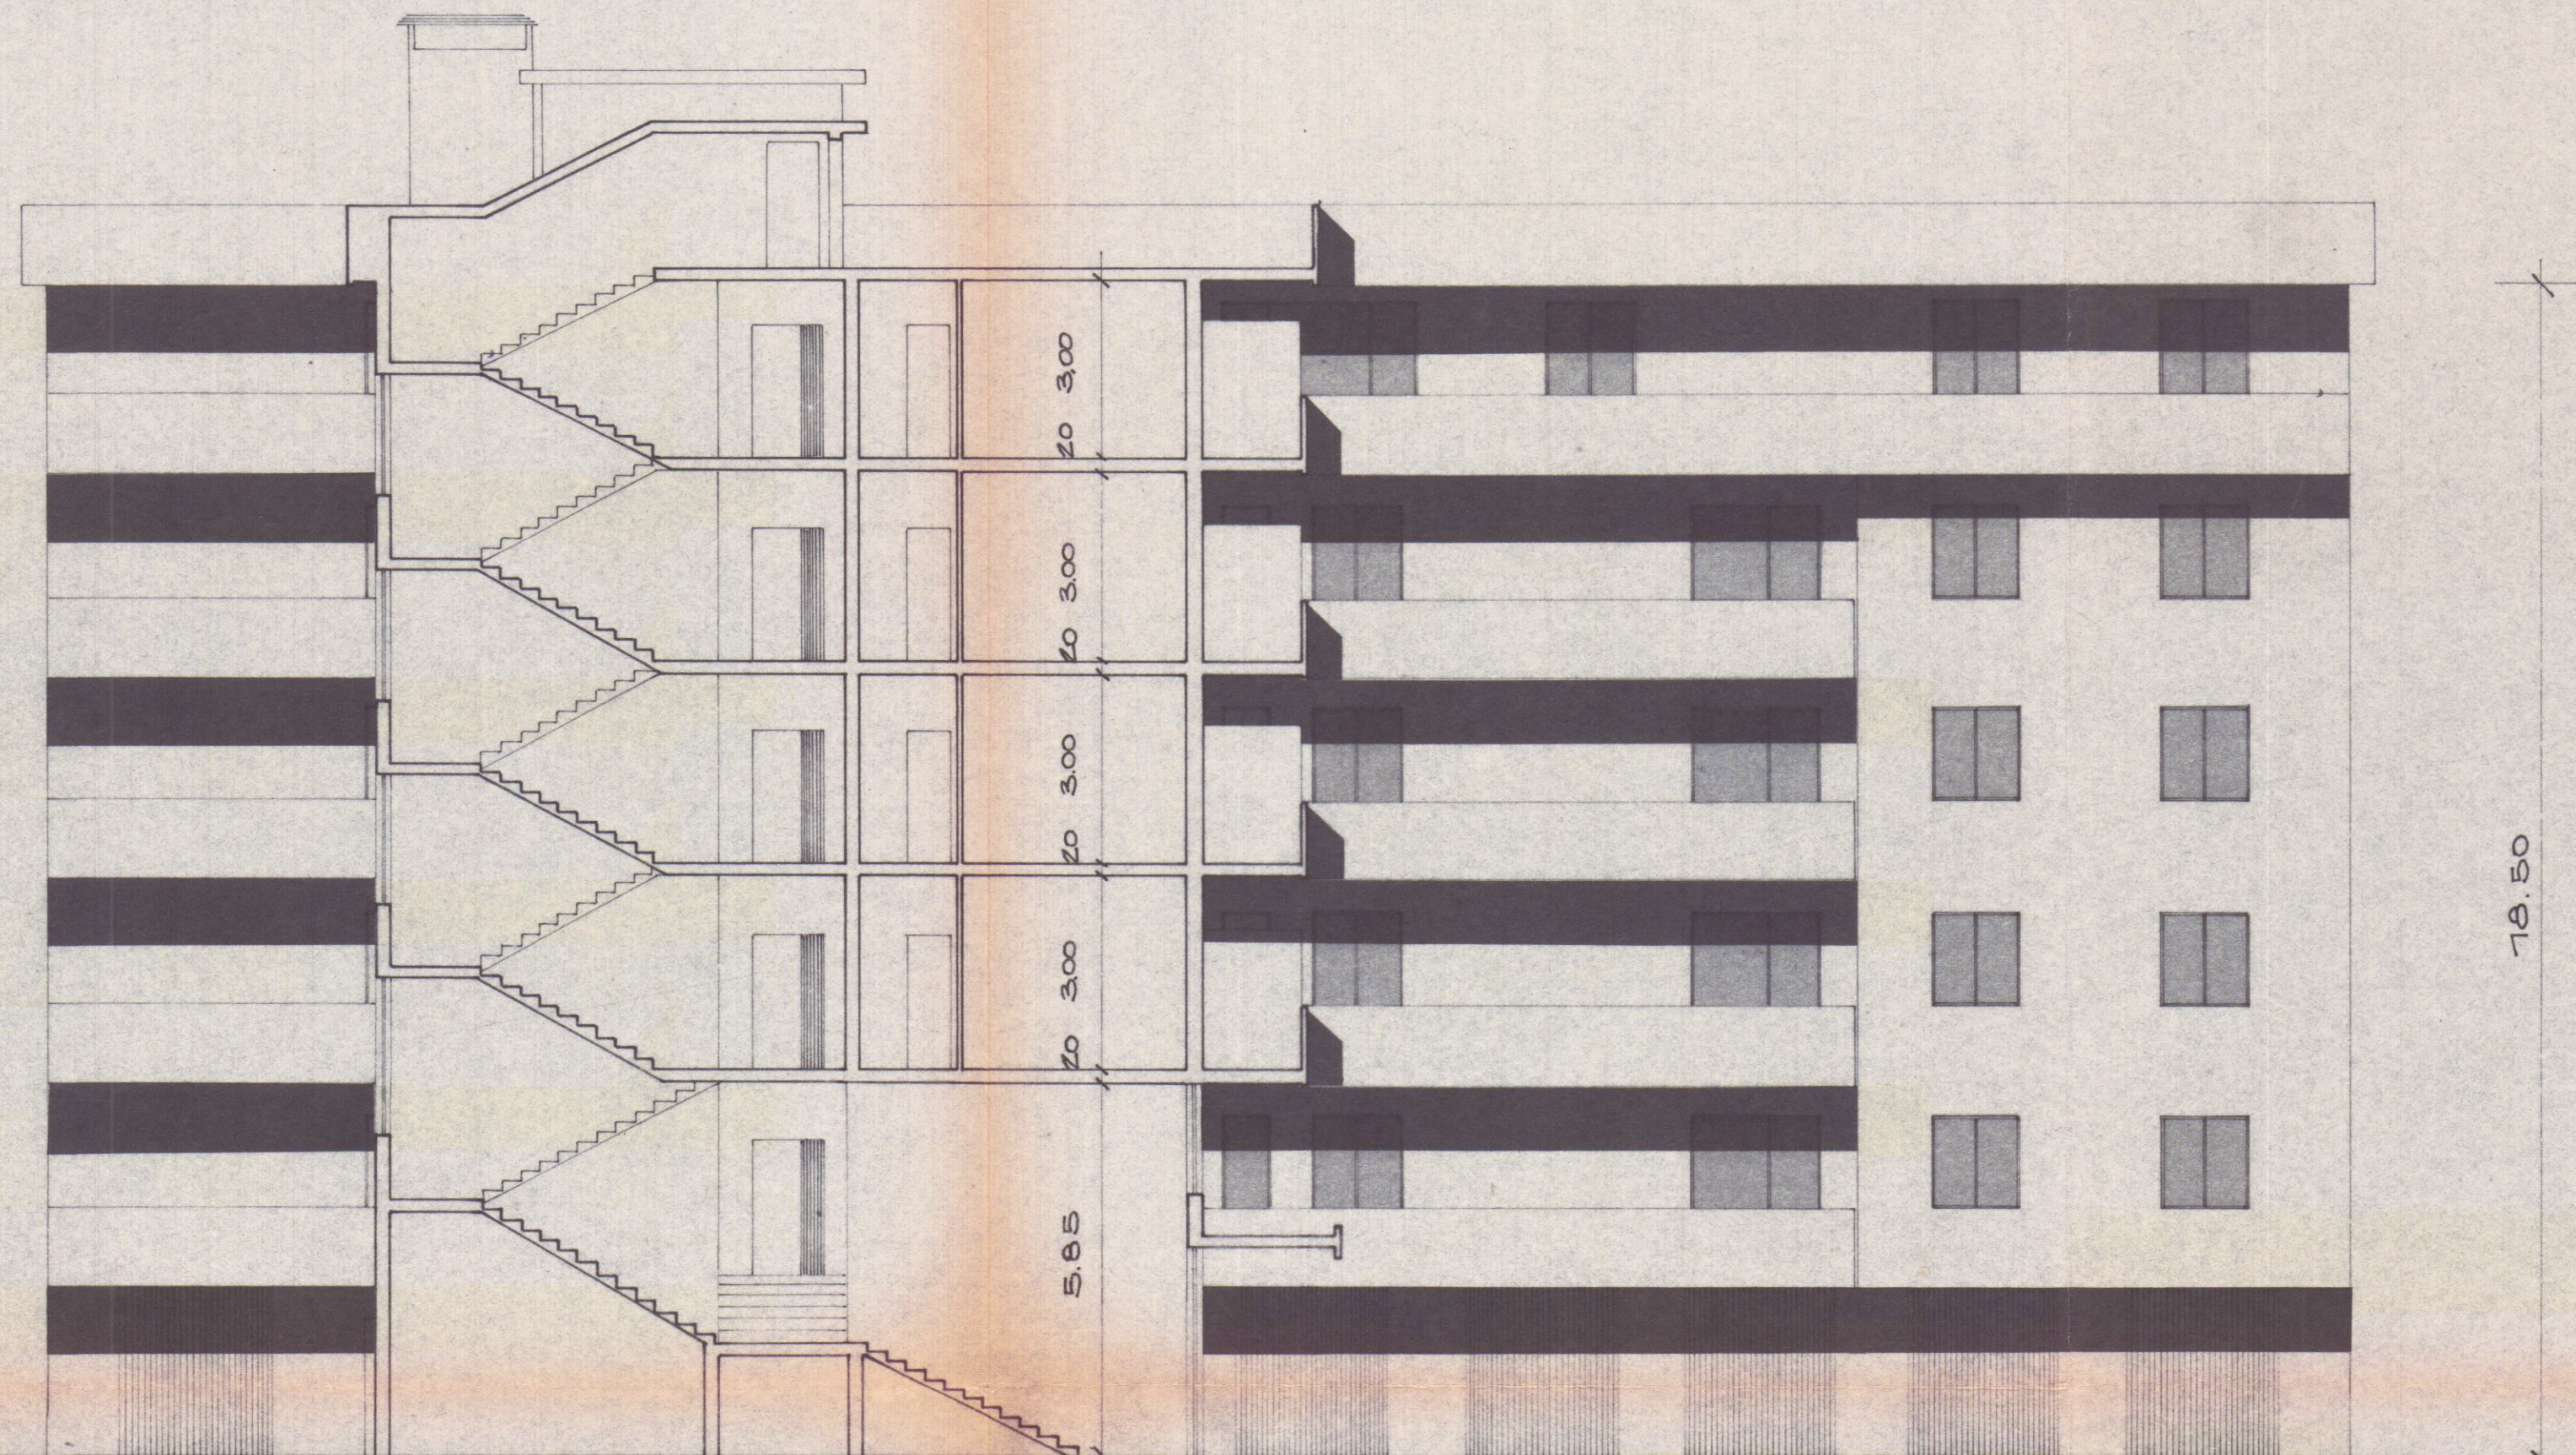

SEZIONE A-A.