

COMUNE DI CARRARA

MARINA DI CARRARA

2 **VARIANTE**



DOTT. ING. A. DAZZI
ALBO DEGLI ARCHITETTI - CARRARA

PLANIMETRIA GENERALE DEL **D**
COMPRESORIO TRA LE VIE
- G. GALILEI - F. CAVALLOTTI - PARMA - RINCHIOSA -

Scal. 1:500.


APPROVATO

CONTROLLATO 27 DIC. 1977

VARIANTE AL PROGETTO
Approvato dal Sindaco alle condizioni
Indicate nel permesso di costruzione
n. 31 del 27 DIC. 1977
Licenza edilizia del 27 DIC. 1977
LINO CAPO



MODULO PLANIVOLUMETRICO INSERITO DAL
VOTO M.L. DP. n. 1459 DEL 20.10.67

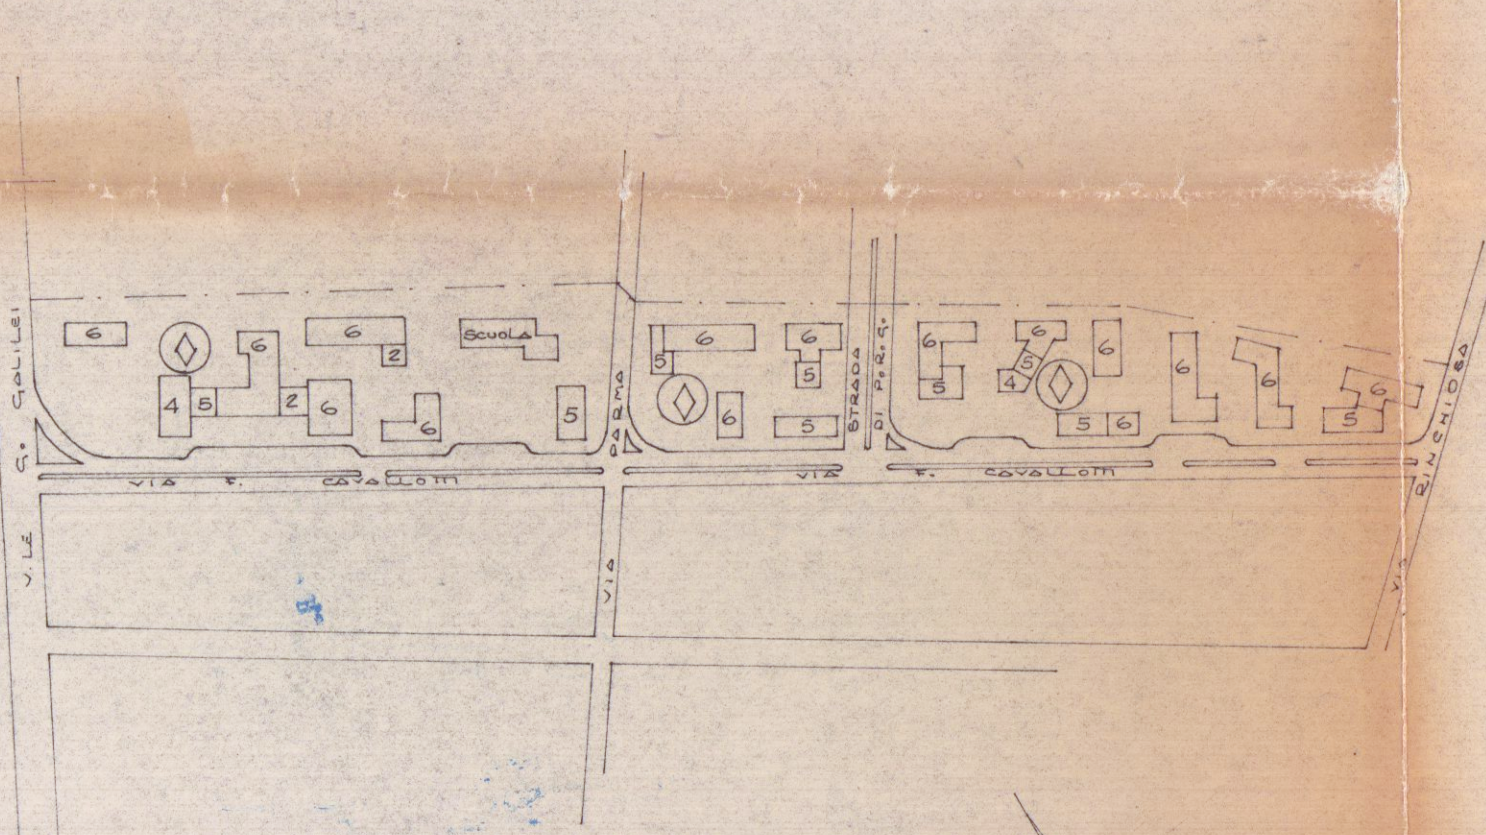

STADOCIO PLANIMETRICO
DEL R.R.C. APPROVATO
Scal. 1:4000

