

|   |  |                                  |  |                                                           |  |
|---|--|----------------------------------|--|-----------------------------------------------------------|--|
| Località: Marina di Carrara   |  | Via F. Cavallotti                |  | n.                                                        |  |
| Richiedenti: LECCESE AMELIA   |  |                                  |  |                                                           |  |
| Progetto di: CONDONO EDILIZIO<br>AMPLIAMENTO EDIFICIO CIVILE ABITAZIONE                                                          |  |                                  |  |                                                           |  |
| Contenuto Tavola: Stato antecedente l'abuso, stato attuale e raffronto<br>Pianta e prospetti e sezioni                           |  |                                  |  |                                                           |  |
| Progettista: Architetto Gianluca BARBIERI<br>iscritto al n. 207 dell'Ordine degli Architetti<br>della provincia di Massa Carrara |  | Dati catastali: Foglio map. sub. |  | Data: 23/02/2006<br>Scala disegno: 1:100<br>Nr. Tavola: U |  |
| Indice:   |  | Data / Nome:                     |  |                                                           |  |


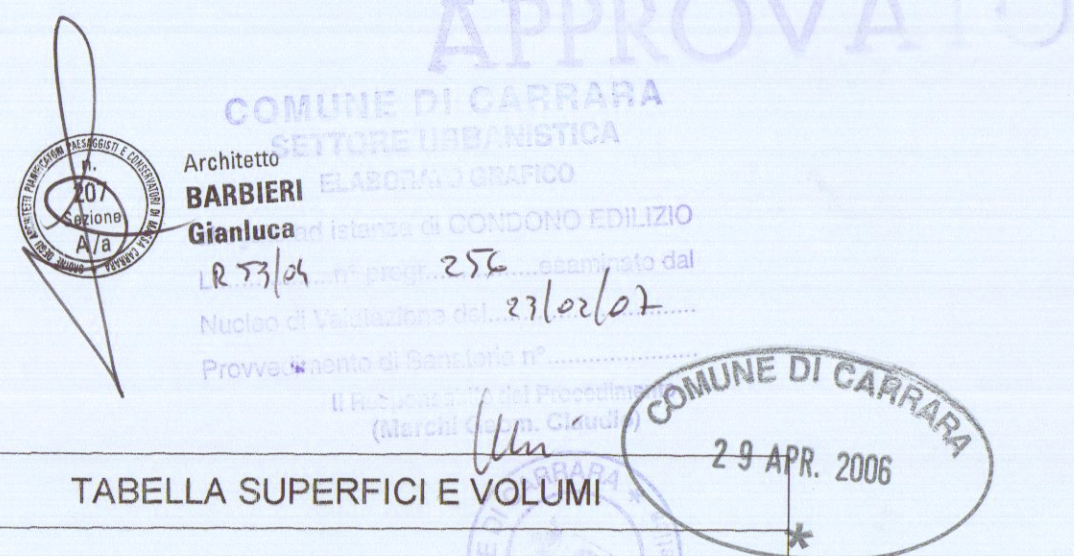


TABELLA SUPERFICI E VOLUMI


PIANTA PIANO TERRA

| SUPERFICIE            | ALTEZZA         | VOLUME                  |
|-----------------------|-----------------|-------------------------|
| 1 10.54x2.30=24.24 mq | h media 2.70 ml | 24.24 x 2.70 = 65.45 mc |
| 2 13.64 mq            | h media 2.50 ml | 13.64 x 2.50 = 34.10mc  |
| TOTALE = 33.88 mq     |                 | TOTALE = 99.55 mc       |


## STATO ANTECEDENTE L'ABUSO

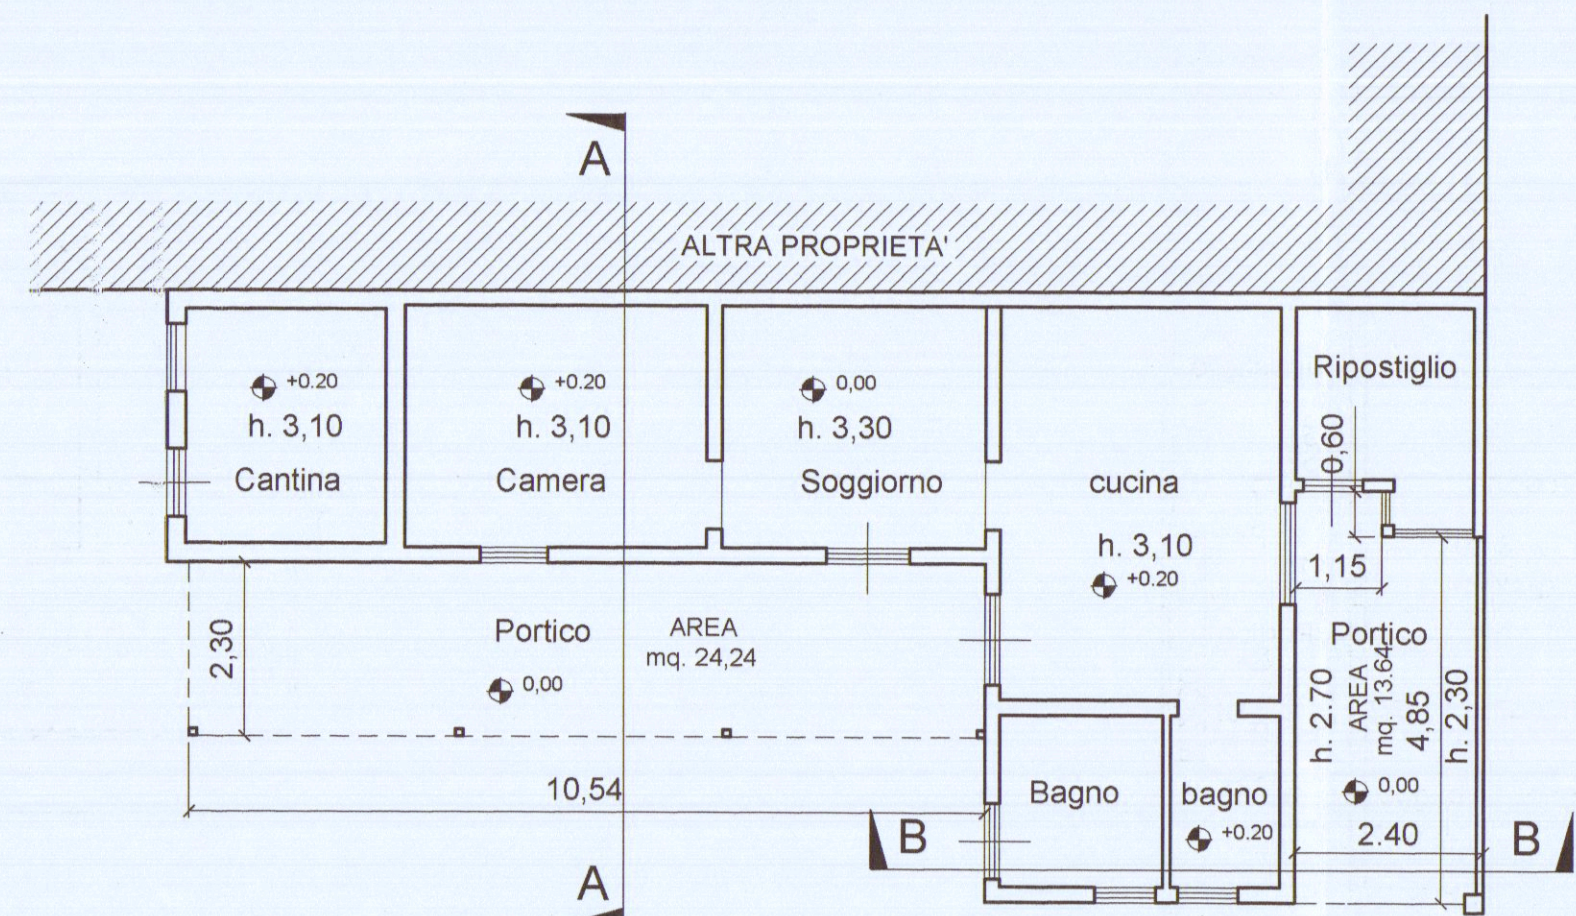


PIANTA PIANO TERRA

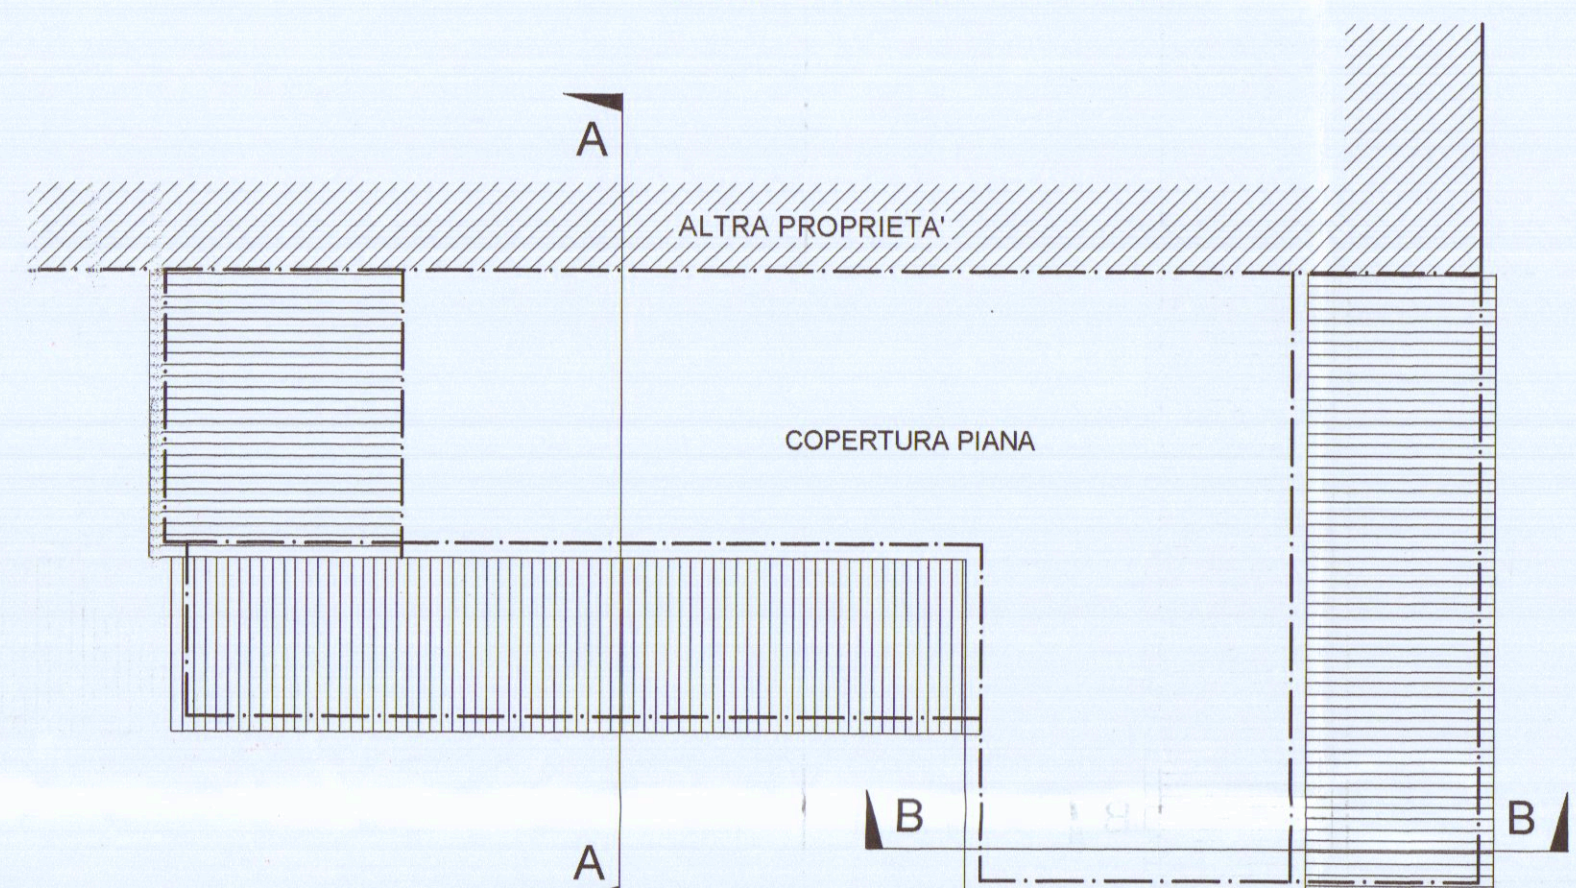

PIANTA COPERTURA

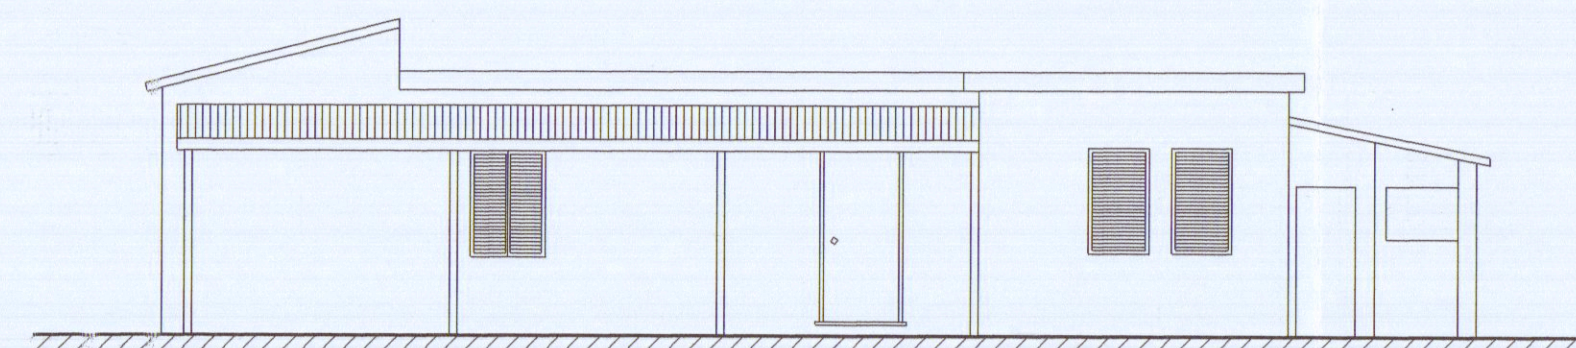


PROSPETTO LATO MASSA

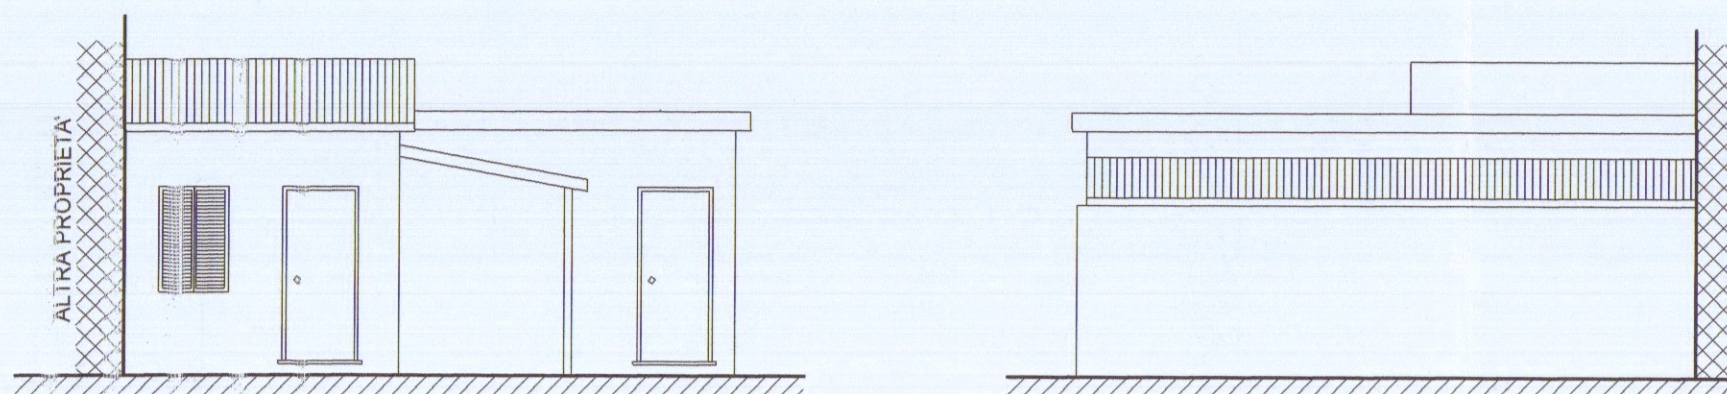


PROSPETTO LATO MARE

PROSPETTO LATO MONTI

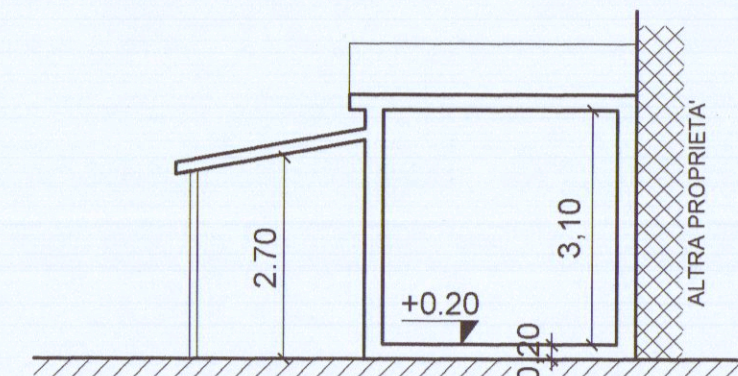


SEZIONE A-A

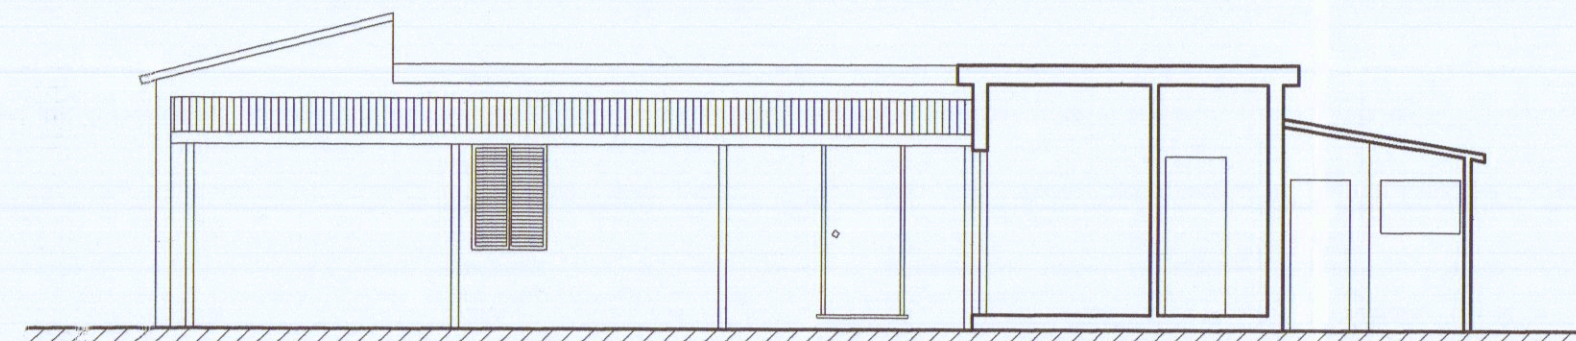


SEZIONE B-B


## STATO ATTUALE

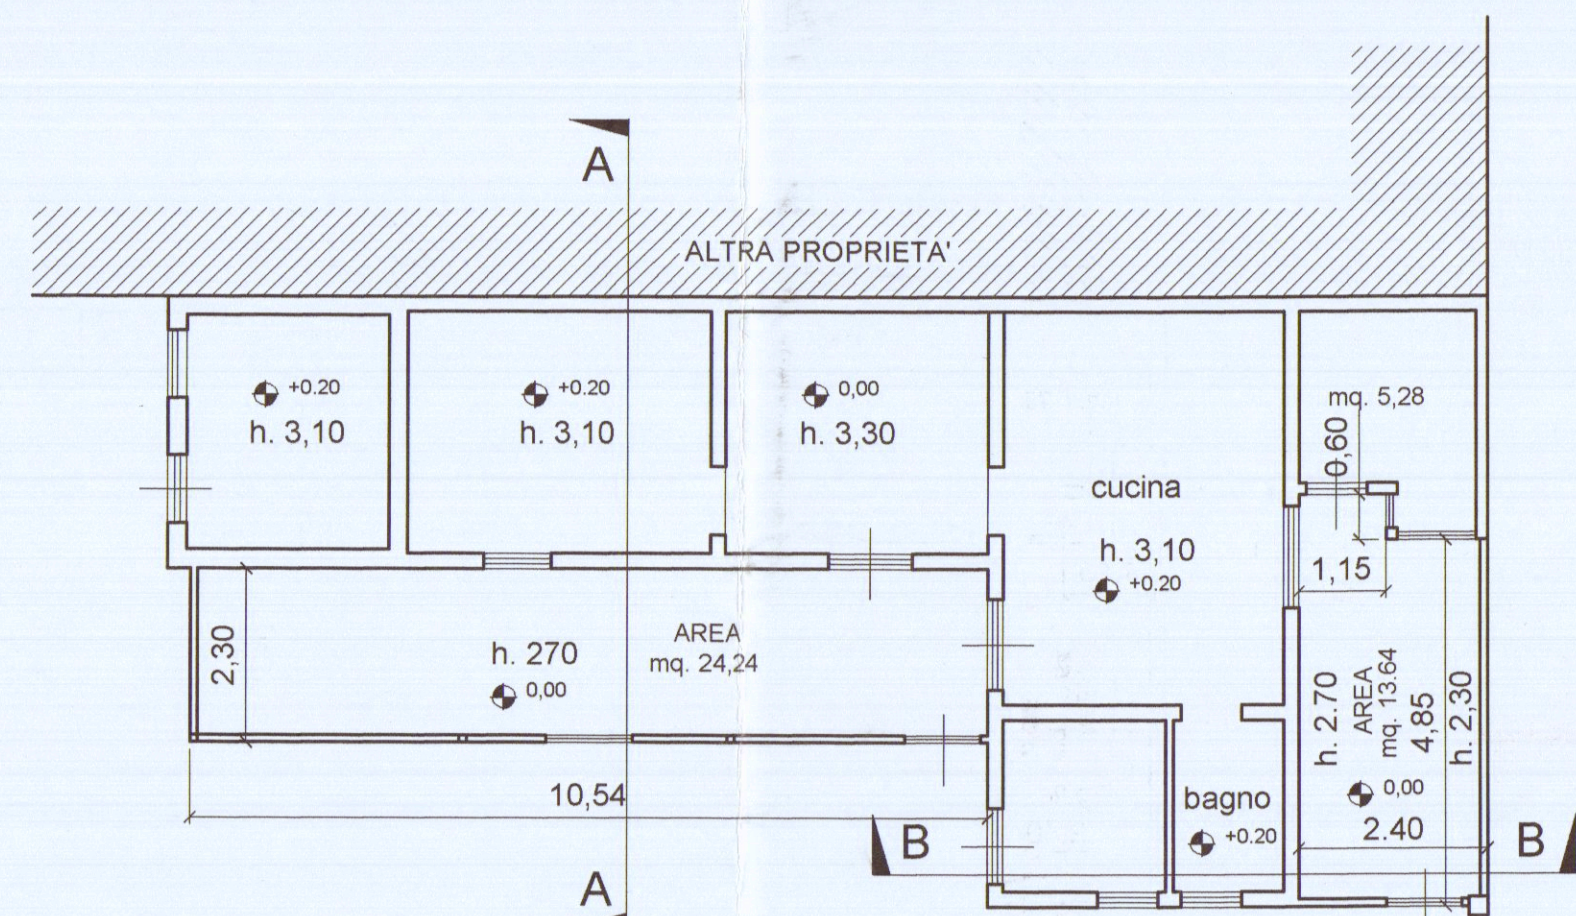


PIANTA PIANO TERRA

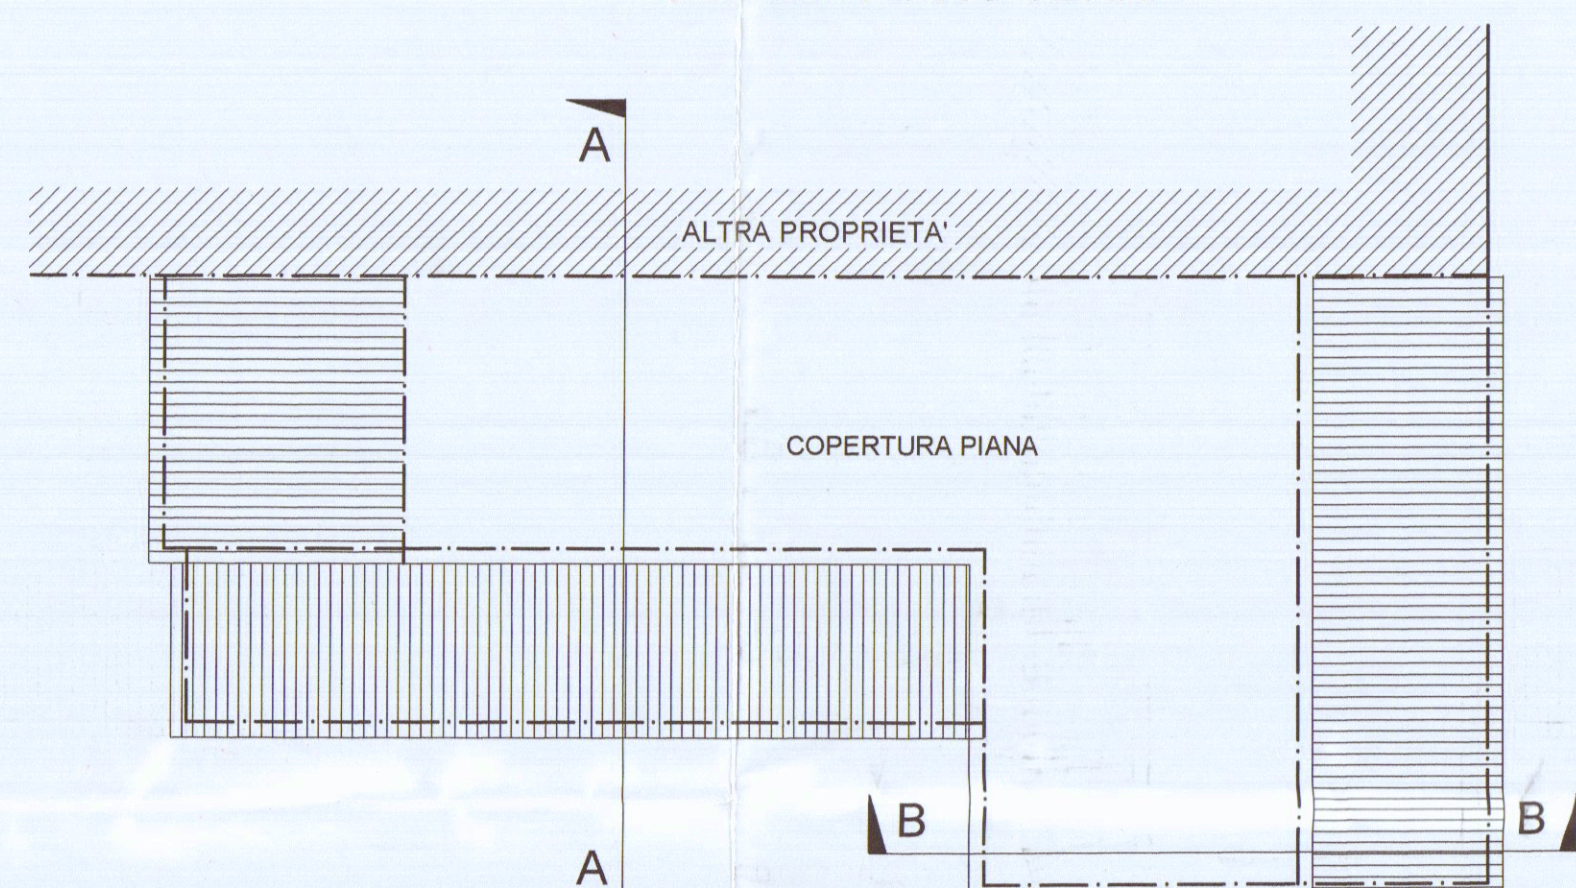

PIANTA COPERTURA

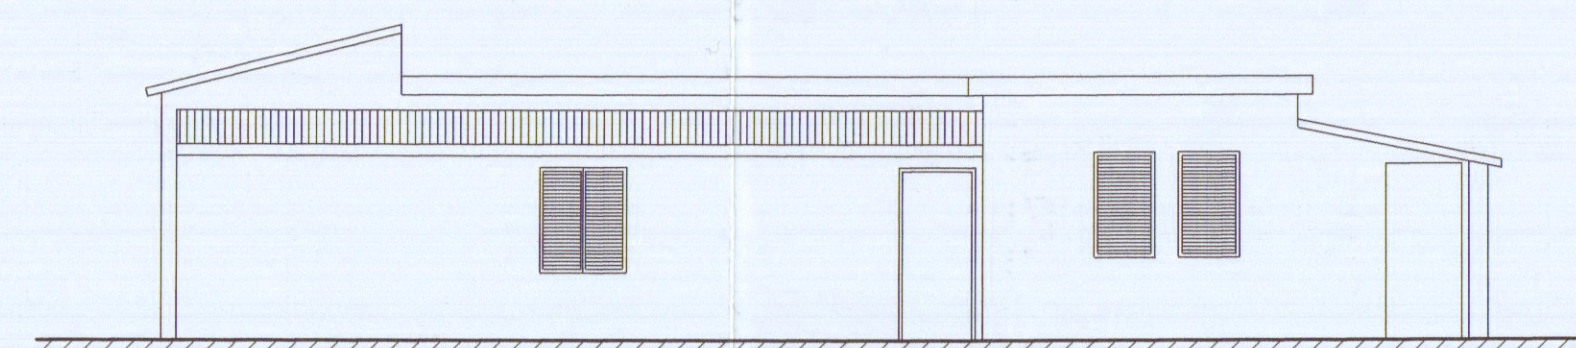


PROSPETTO LATO MASSA

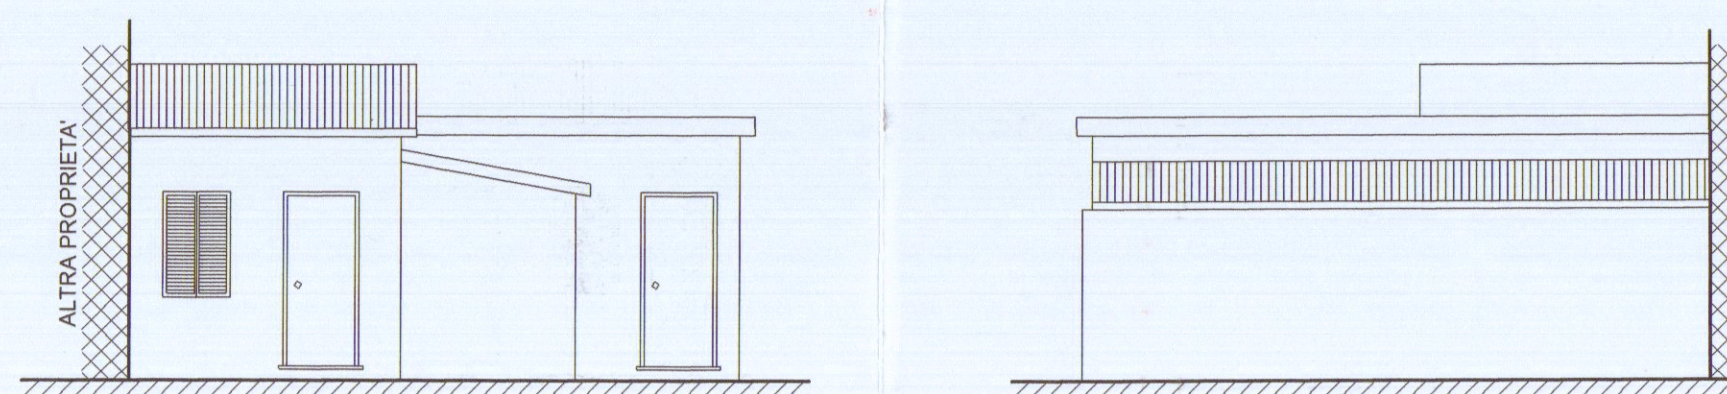


PROSPETTO LATO MARE

PROSPETTO LATO MONTI

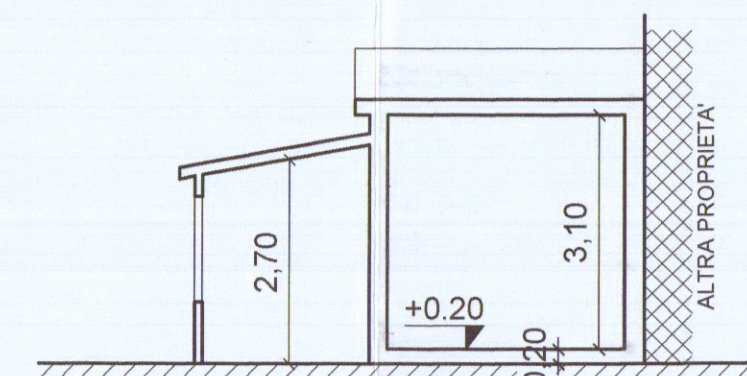


SEZIONE A-A

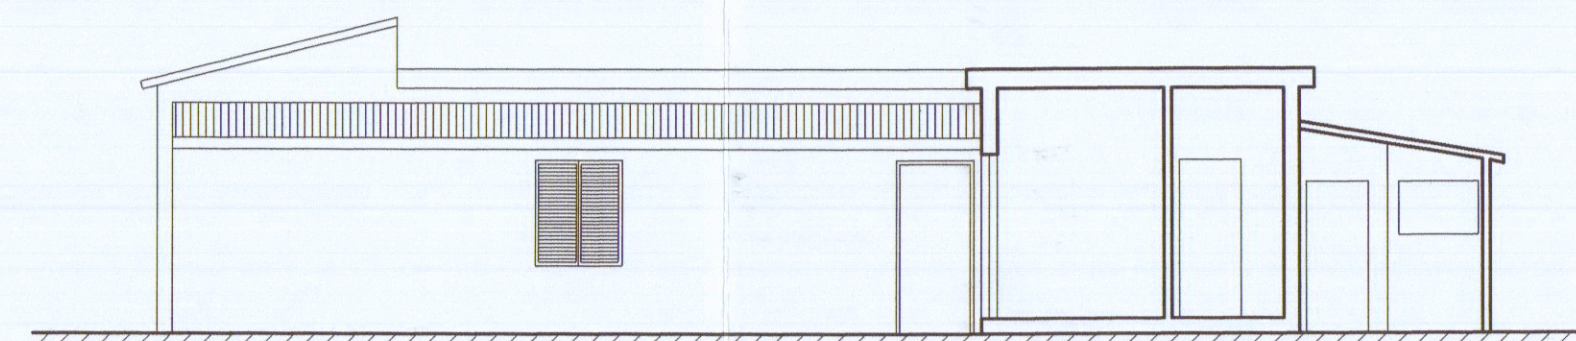


SEZIONE B-B


## RAFFRONTO

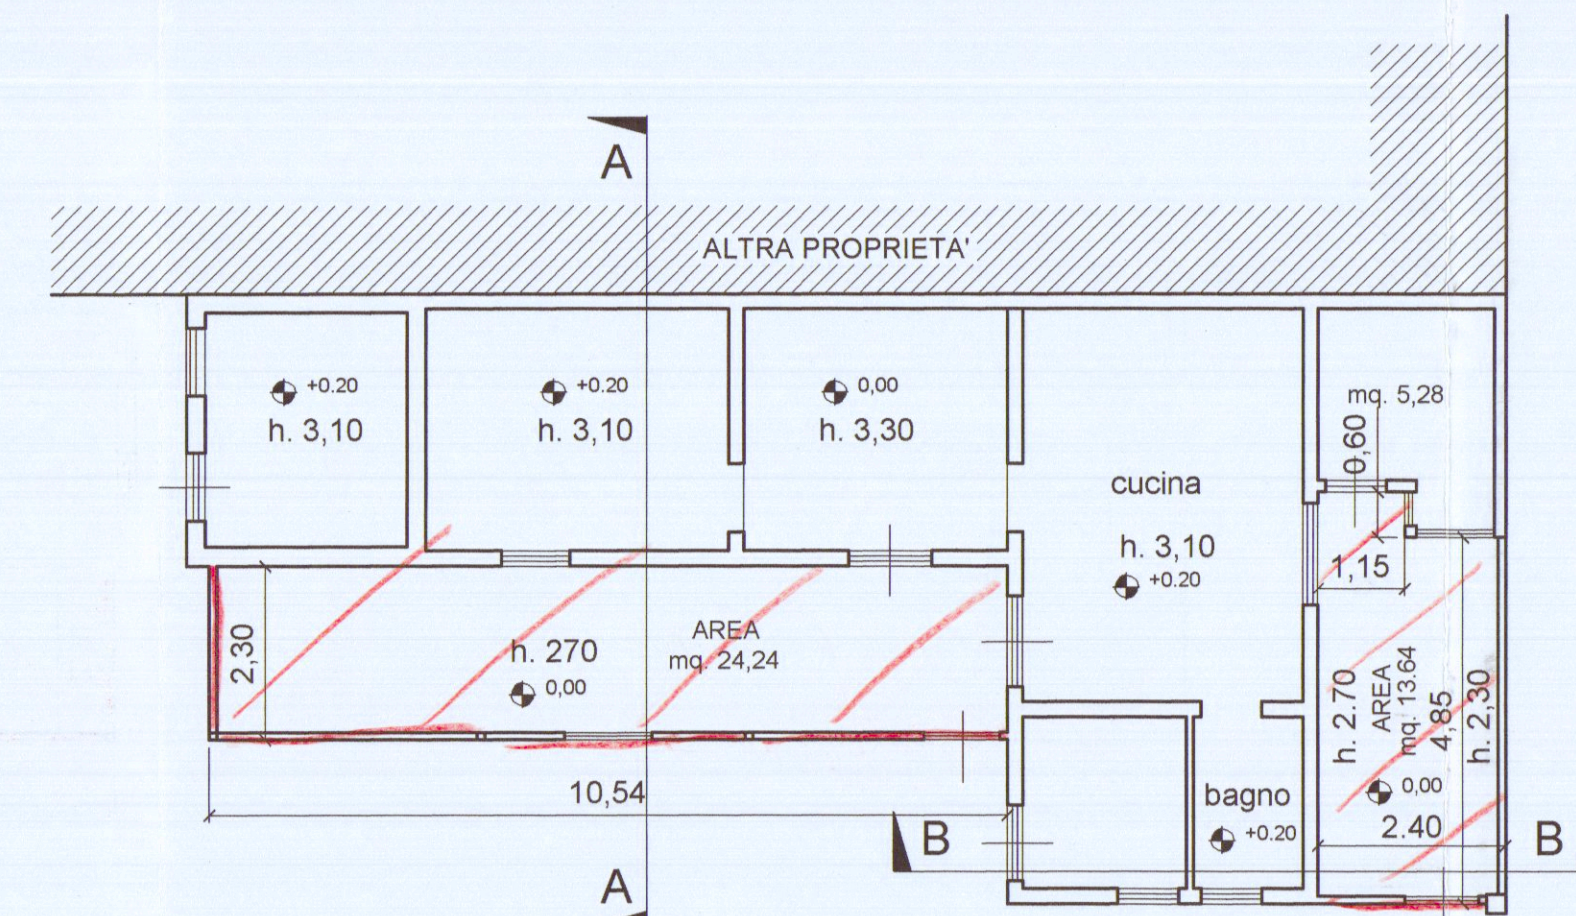

PIANTA PIANO TERRA

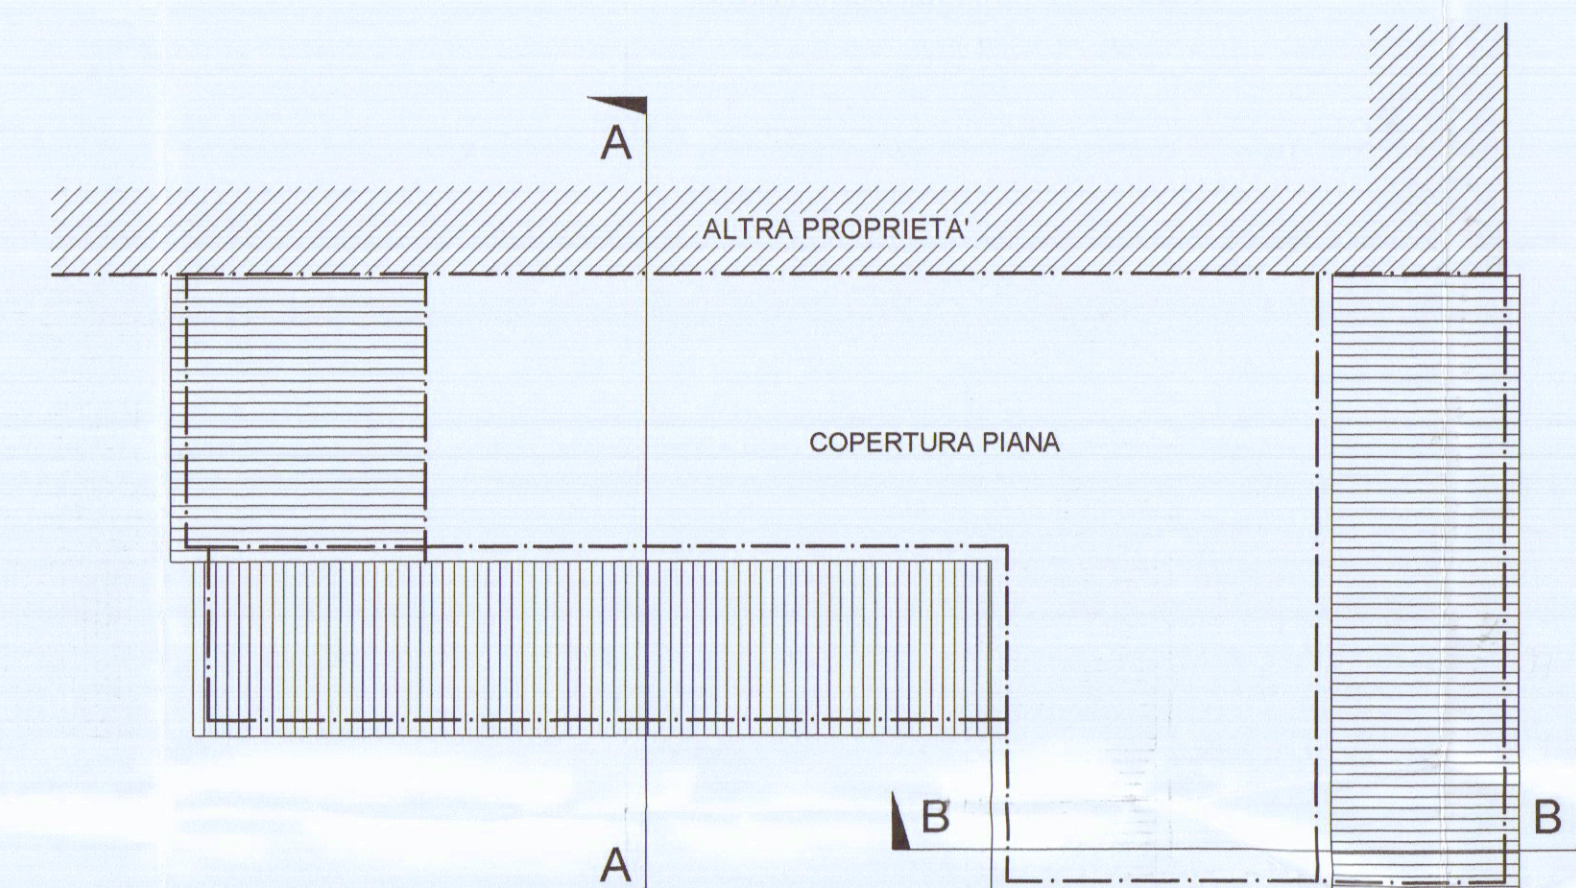

PIANTA COPERTURA

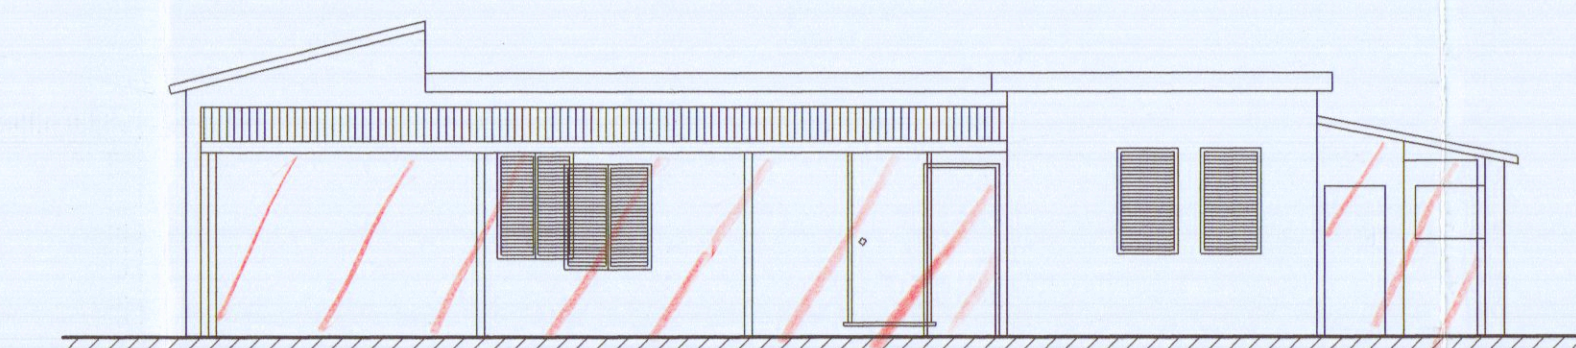


PROSPETTO LATO MASSA




PROSPETTO LATO MARE

PROSPETTO LATO MONTI

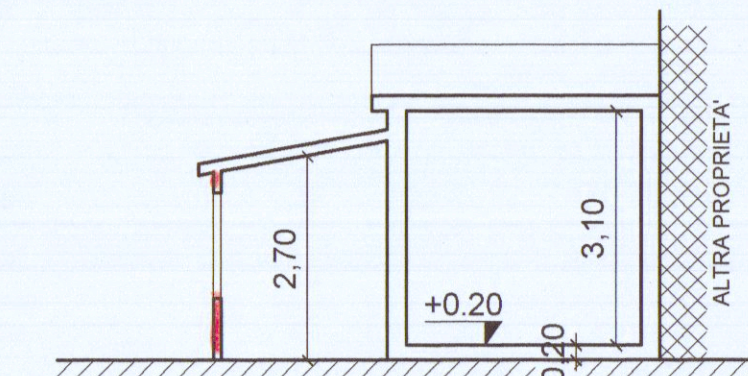

SEZIONE A-A

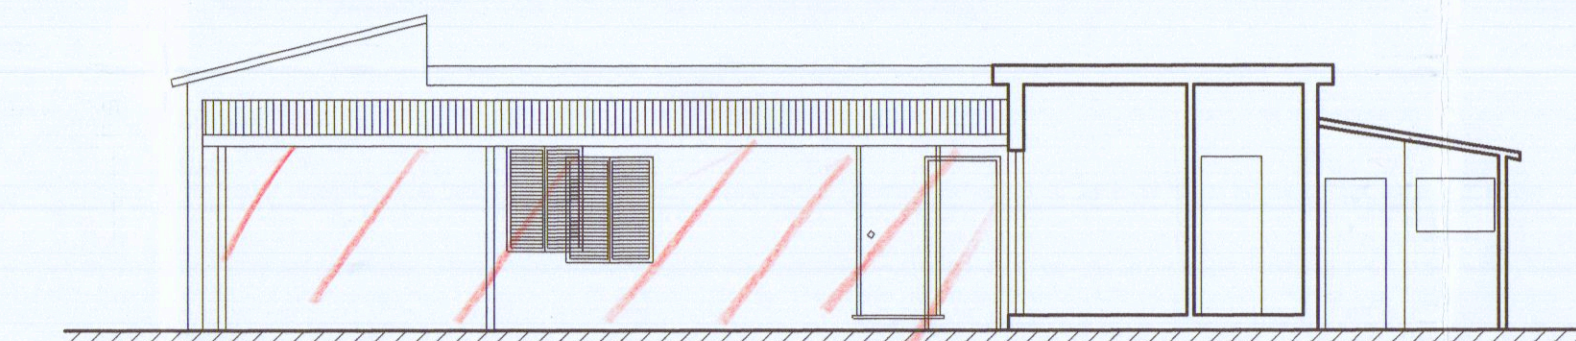

SEZIONE B-B