
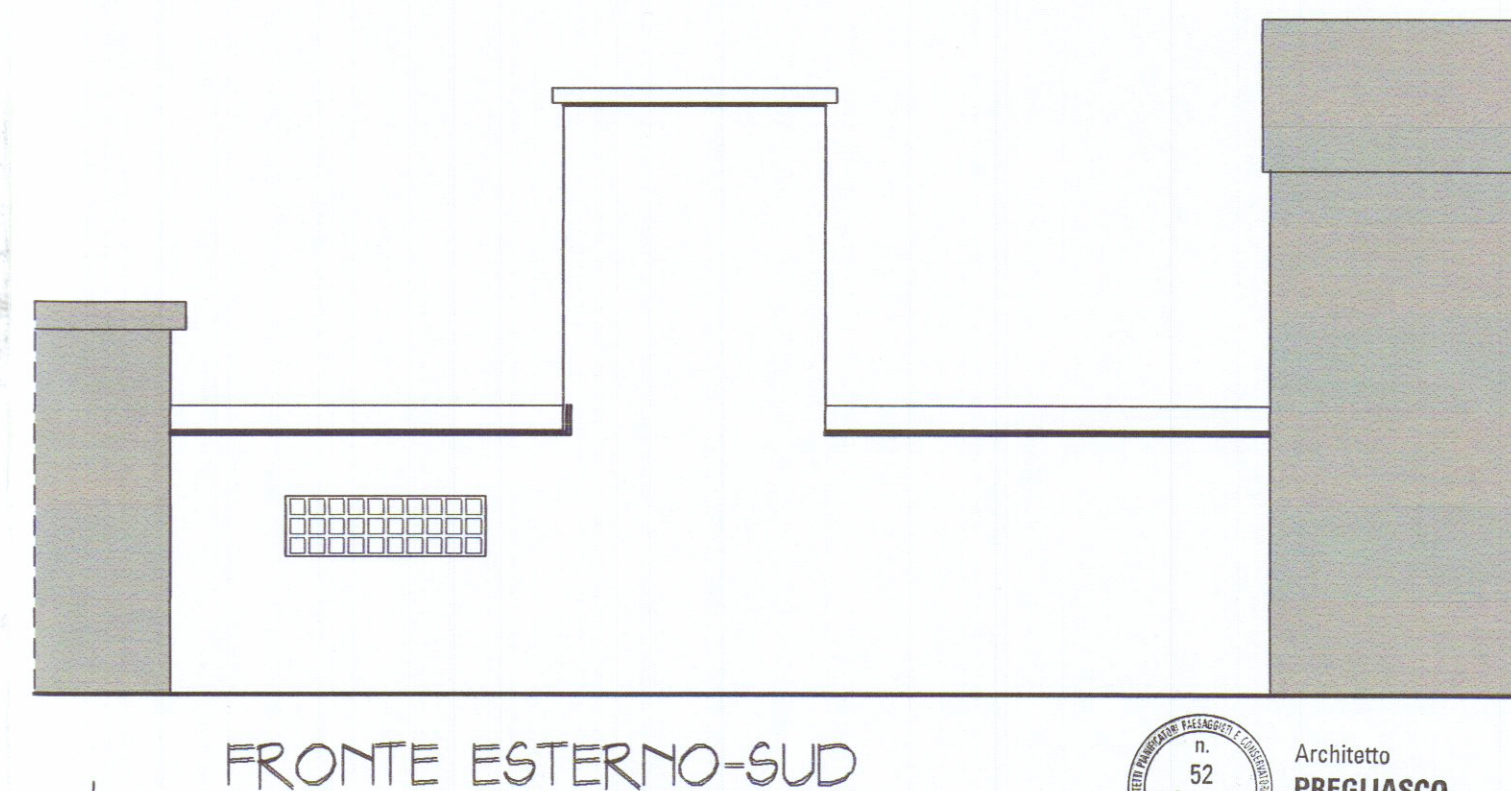
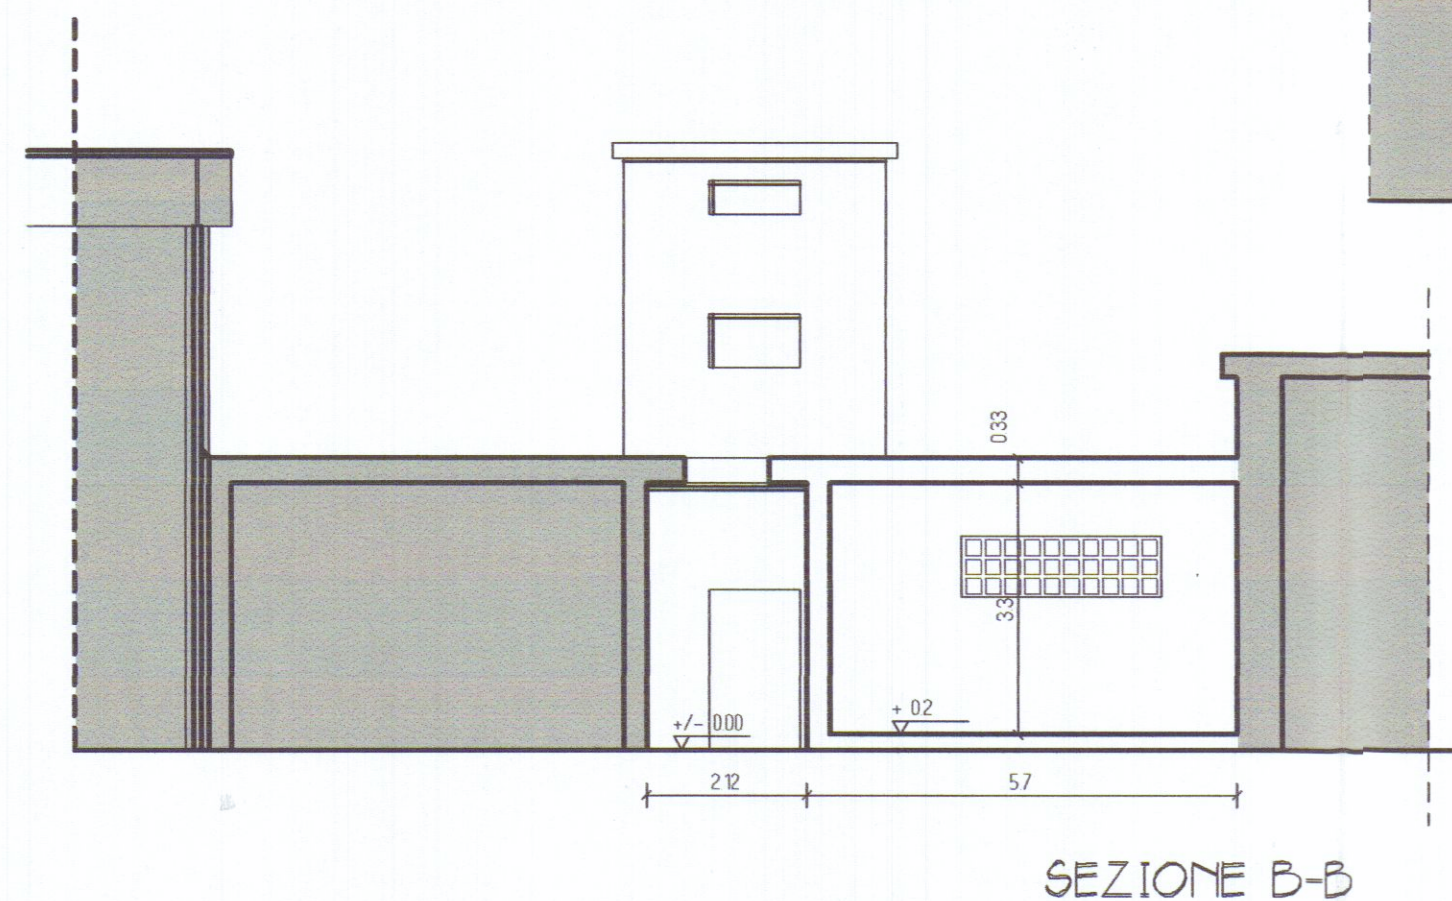
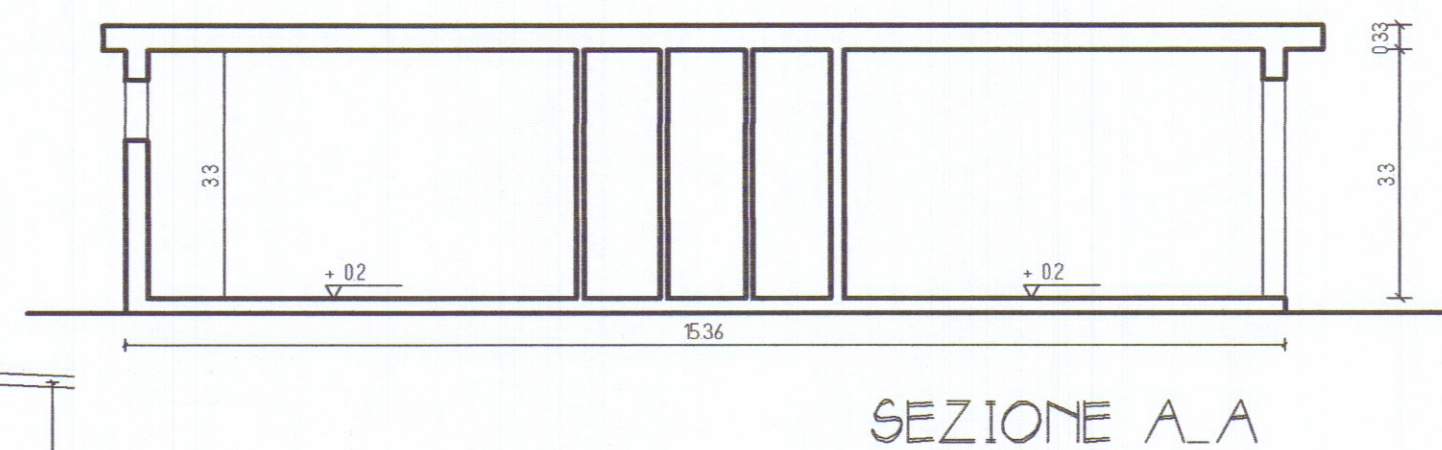
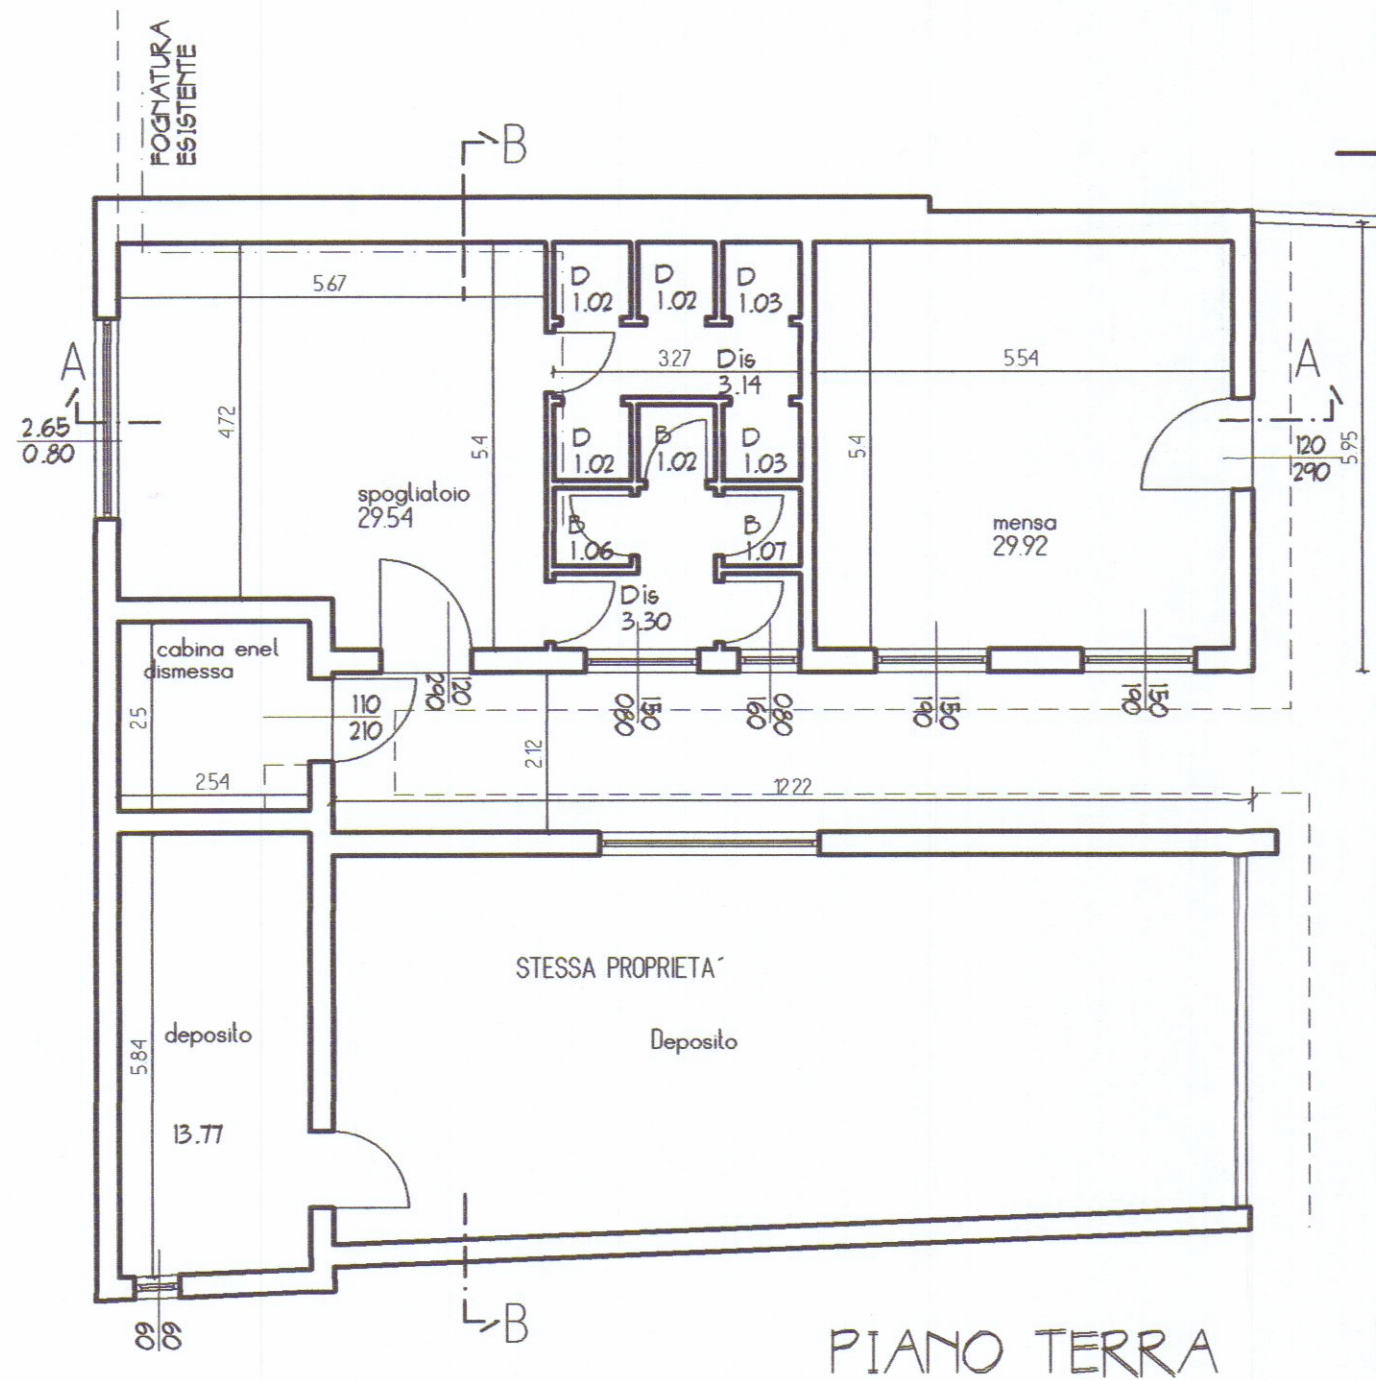
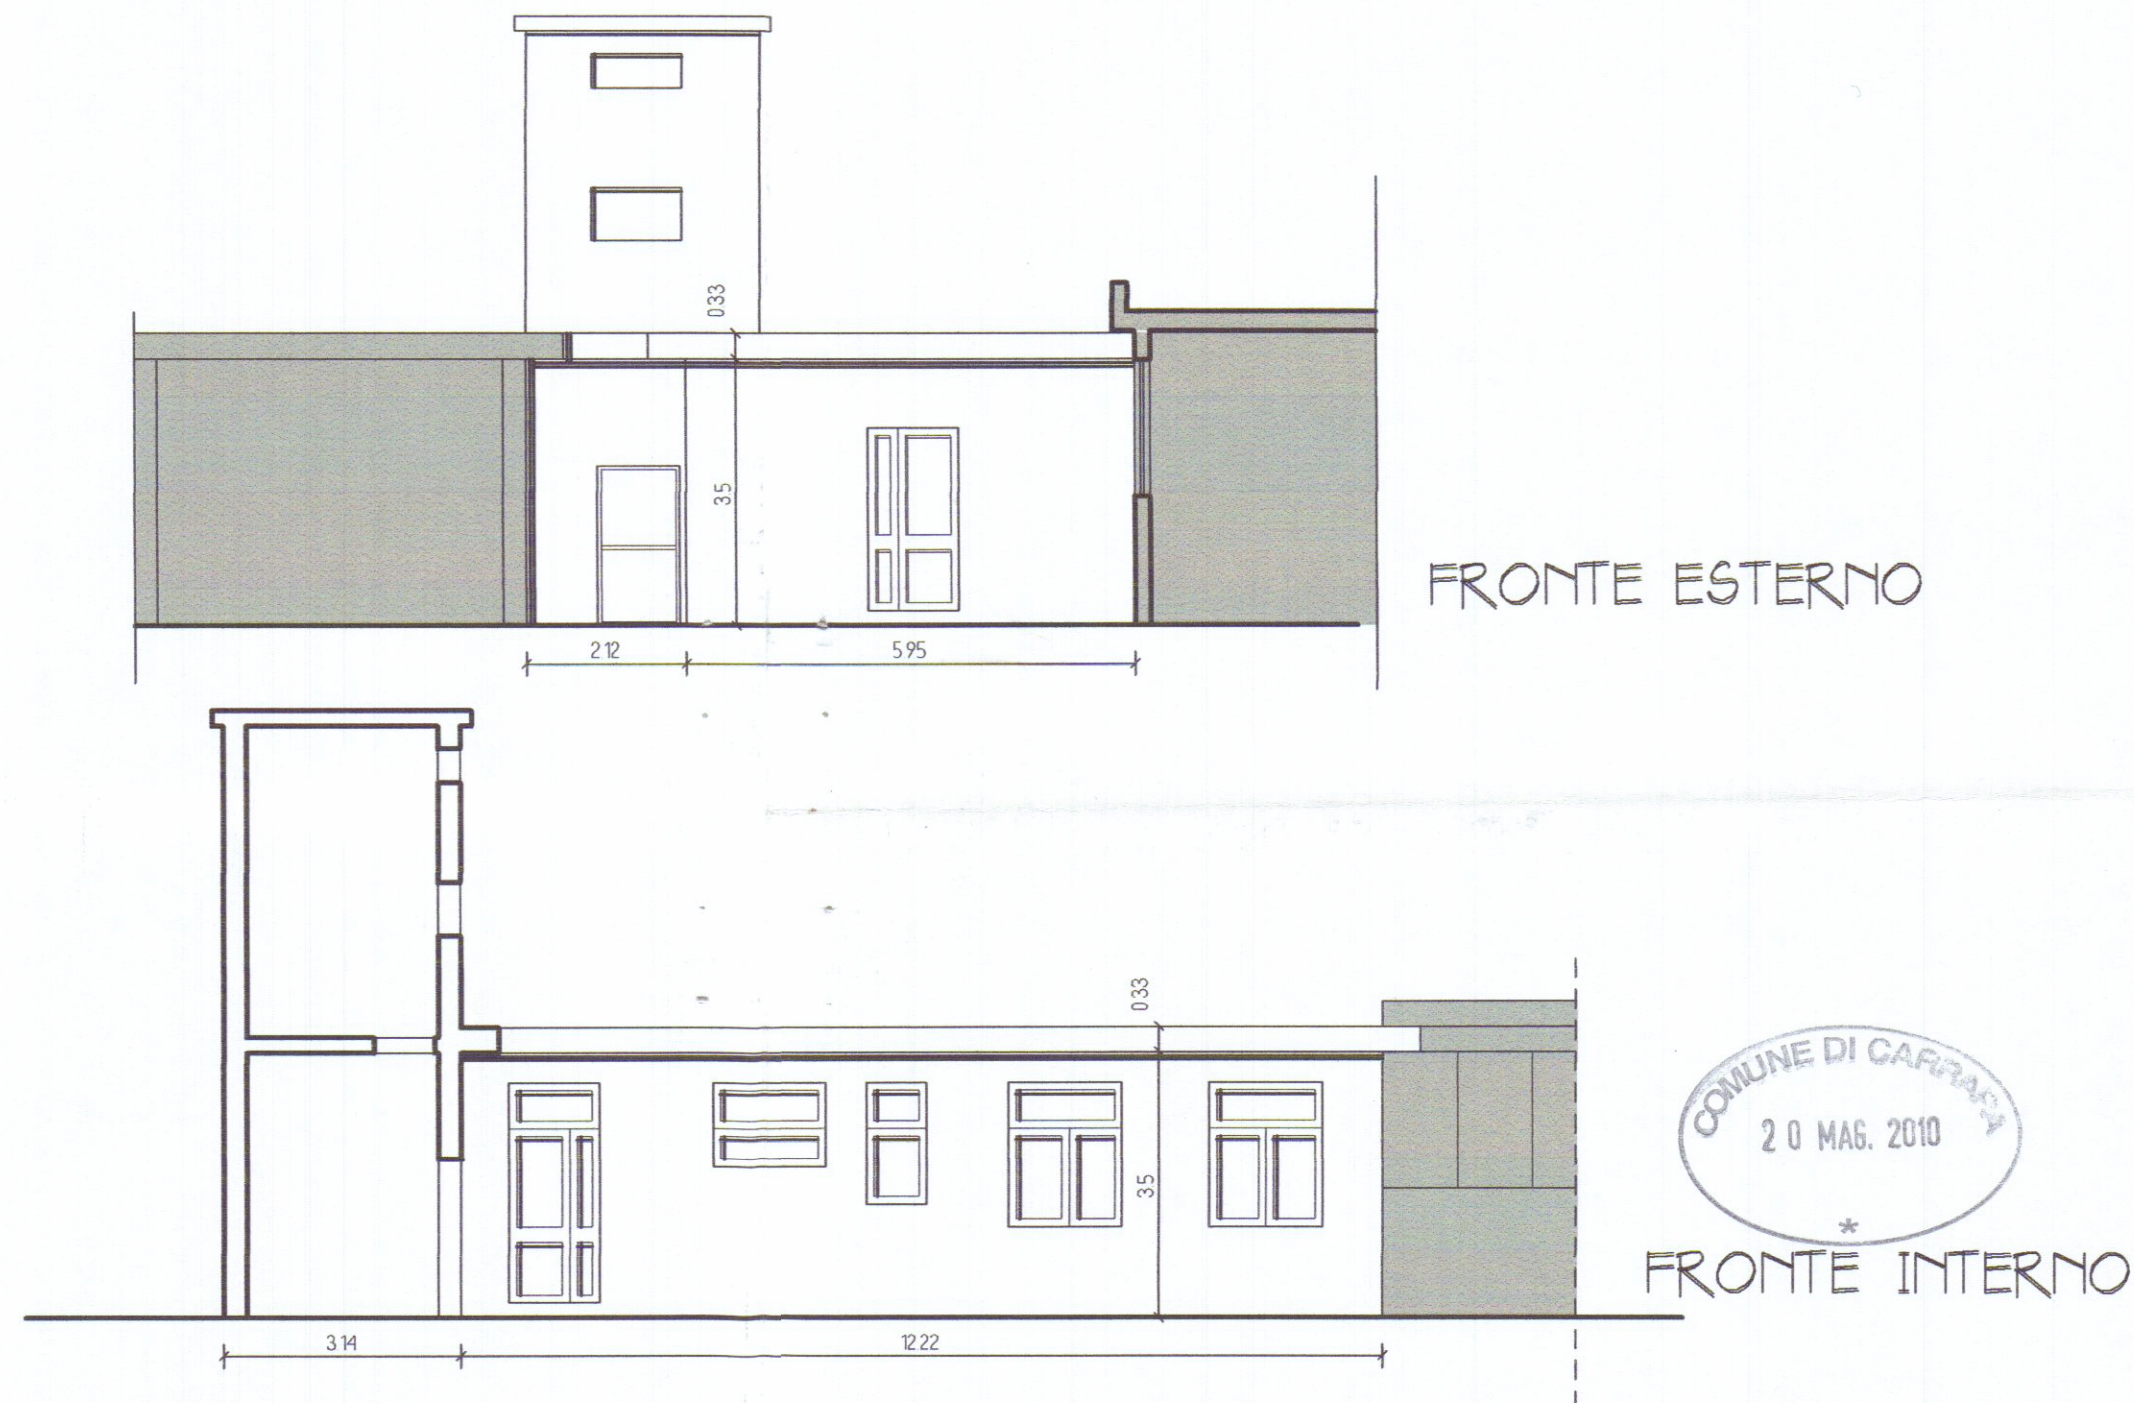


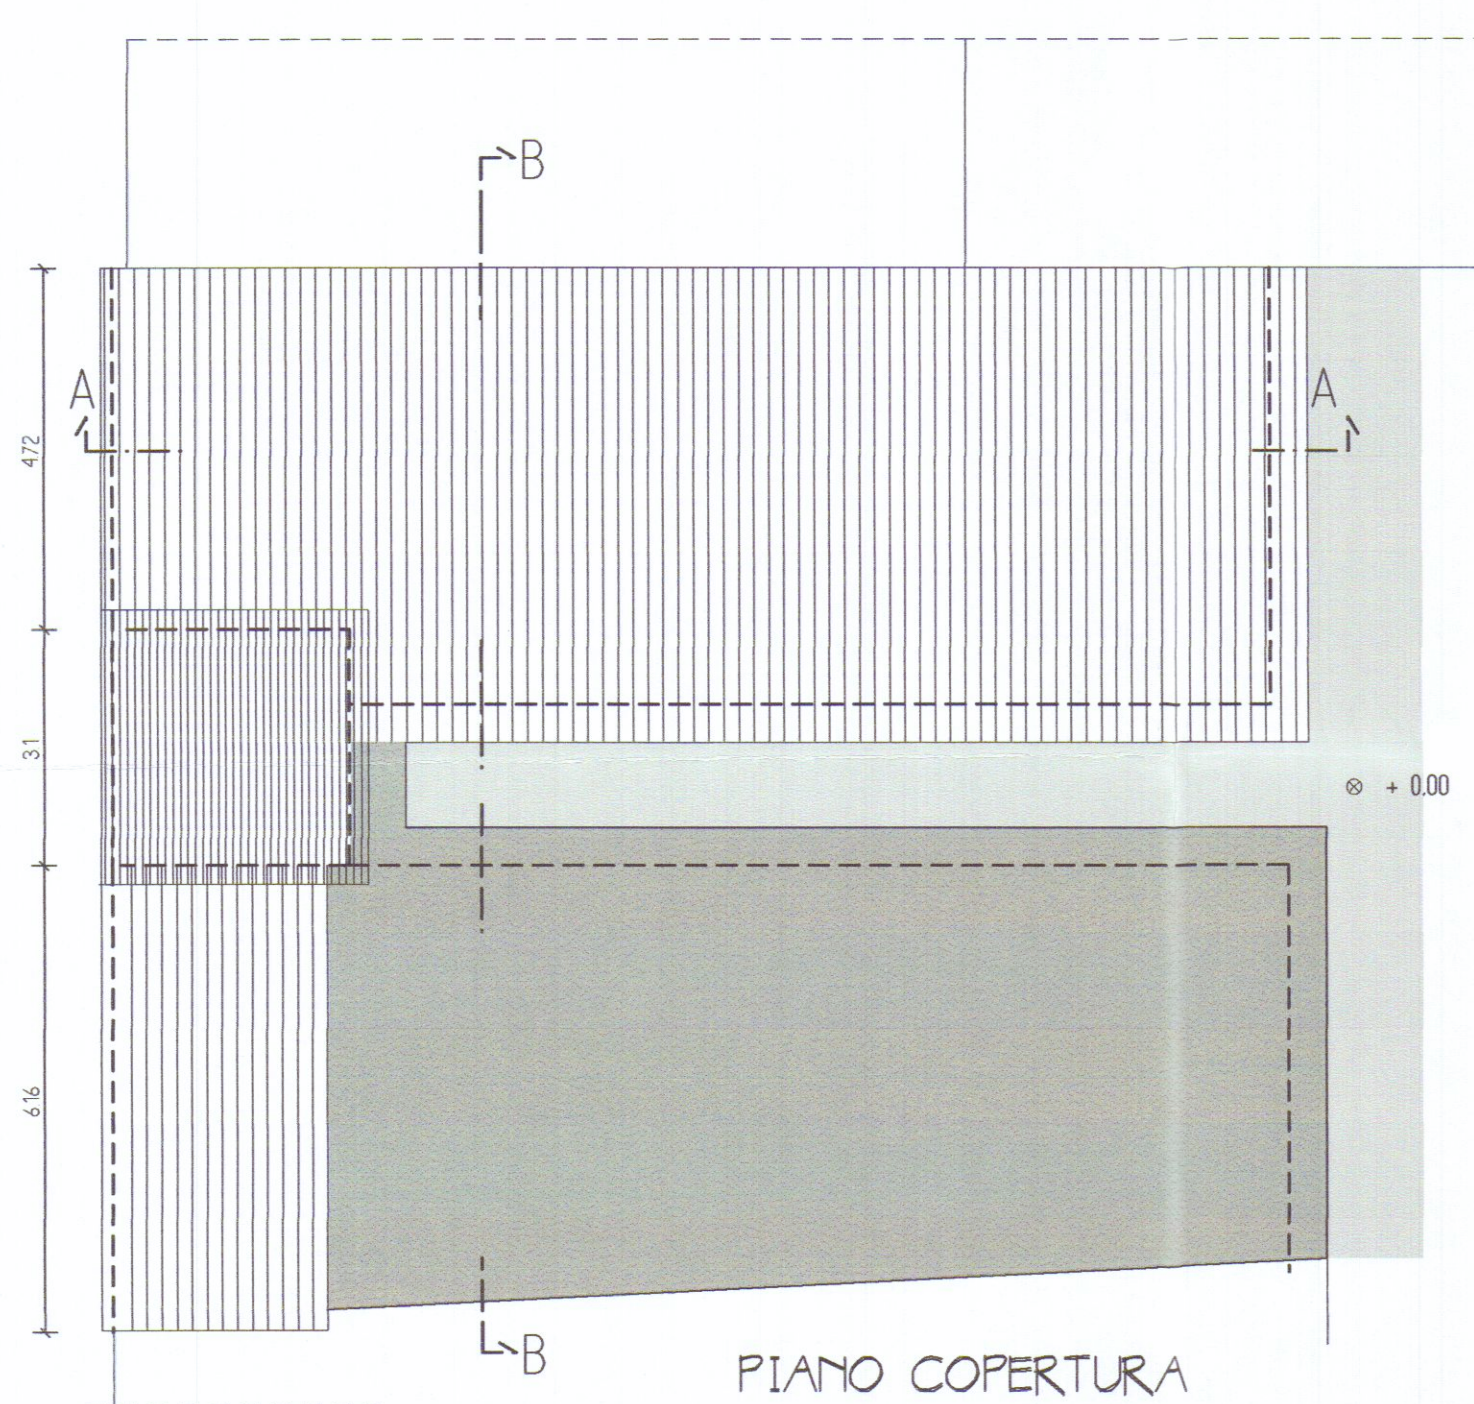

ARCHITETTURA URBANISTICA INGEGNERIA PREGLIASCO ASSOCIATI PIAZZA MATTEOTTI 56 54033 CARRARA - TEL. 0585.72327	
COMUNE DI CARRARA MANUTENZIONE STRAORDINARIA FABBRICATO	TAVOLA 2
STATO ATTUALE - PIANTE - PROSPETTI - SEZIONI	
COMITENTE DEL NERO & GALEOTTI S.R.L.	rev 1.0
PROGETTISTA ARCH. FAUSTO PREGLIASCO <i>Fausto Pregliasco</i>	SCALA 1:100

Architetto
PREGLIASCO
Fausto