COMUNE di CARRARA

PROGETTO di RISTRUTTURAZIONE del MERCATO COPERTO COMUNALE di CARRARA e dell'AREA ADIACENTE

LA ROTA 2

S.c.r.l. P.za 2 Giugno 13 CARRARA

PROGETTISTA — Dott. Arch. FABIO BERNARDI

PROGETTISTA — Dott. Arch. C. BERNARDI; Dott. Arch. M. BRUSCHI; Dott. Arch. V. MERCORI; Dott. Arch. N. MARGI; Dott. Arch. M. RICCOMINI; Geom. M. BERNARDI

CONSULENZA — Dott. Ing. P. GRIGNI — STRUTTURA

Dott. C. MUSETTI — GEOLOGO

VIVEMME s.r.l. PROGETTAZIONE IMPIANTI — IMPIANTI

RILIEVO TOPOGRAFICO DELL'AREA GEOM. R. TRUSENDI

1:100

SEZIONE 5.5

10

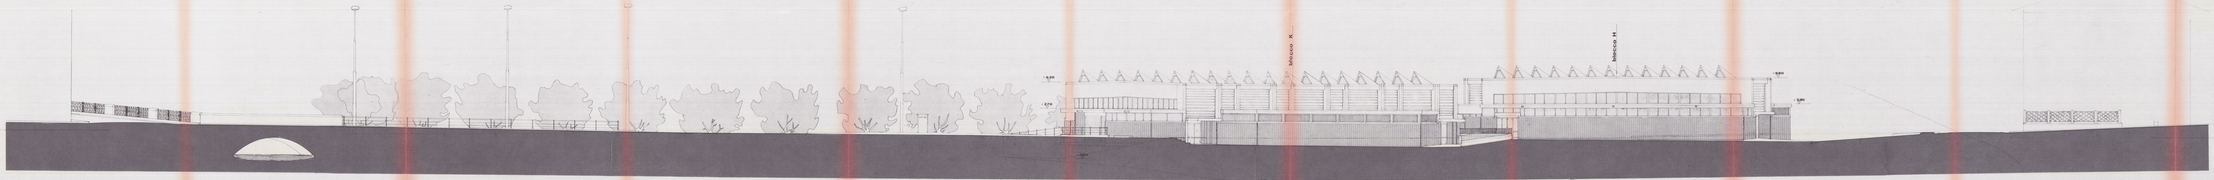

A sezione 5-5

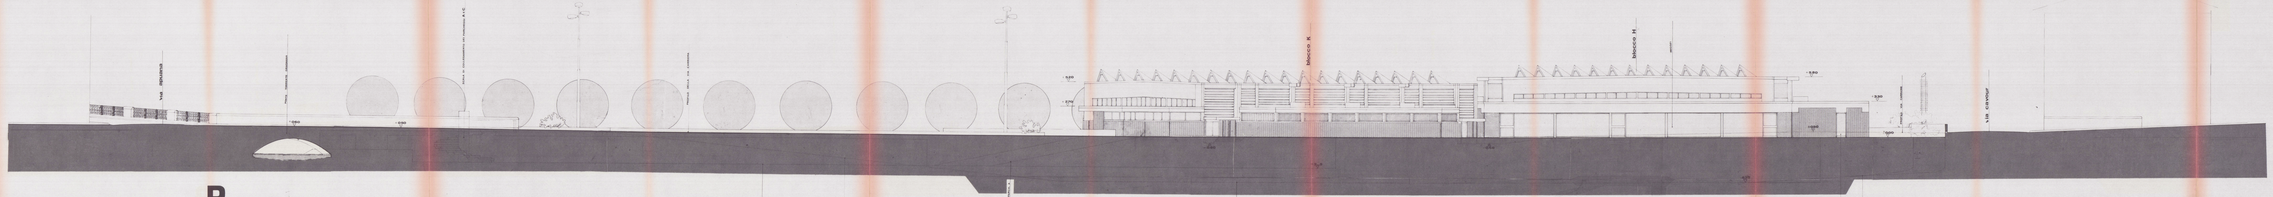

P sezione 5-5