

progettista: *Alberto Bernardi*
dott. ark. bernardo del nero

proprietario: *Bruno Luciani*
bruno luciani

progetto: **RISTRUTTURAZIONE**
di abitazione per artigiano




COMUNE di CARRARA

COMUNE di CARRARA


scala: 1:100

TAV: 3


TRASFORMAZIONE

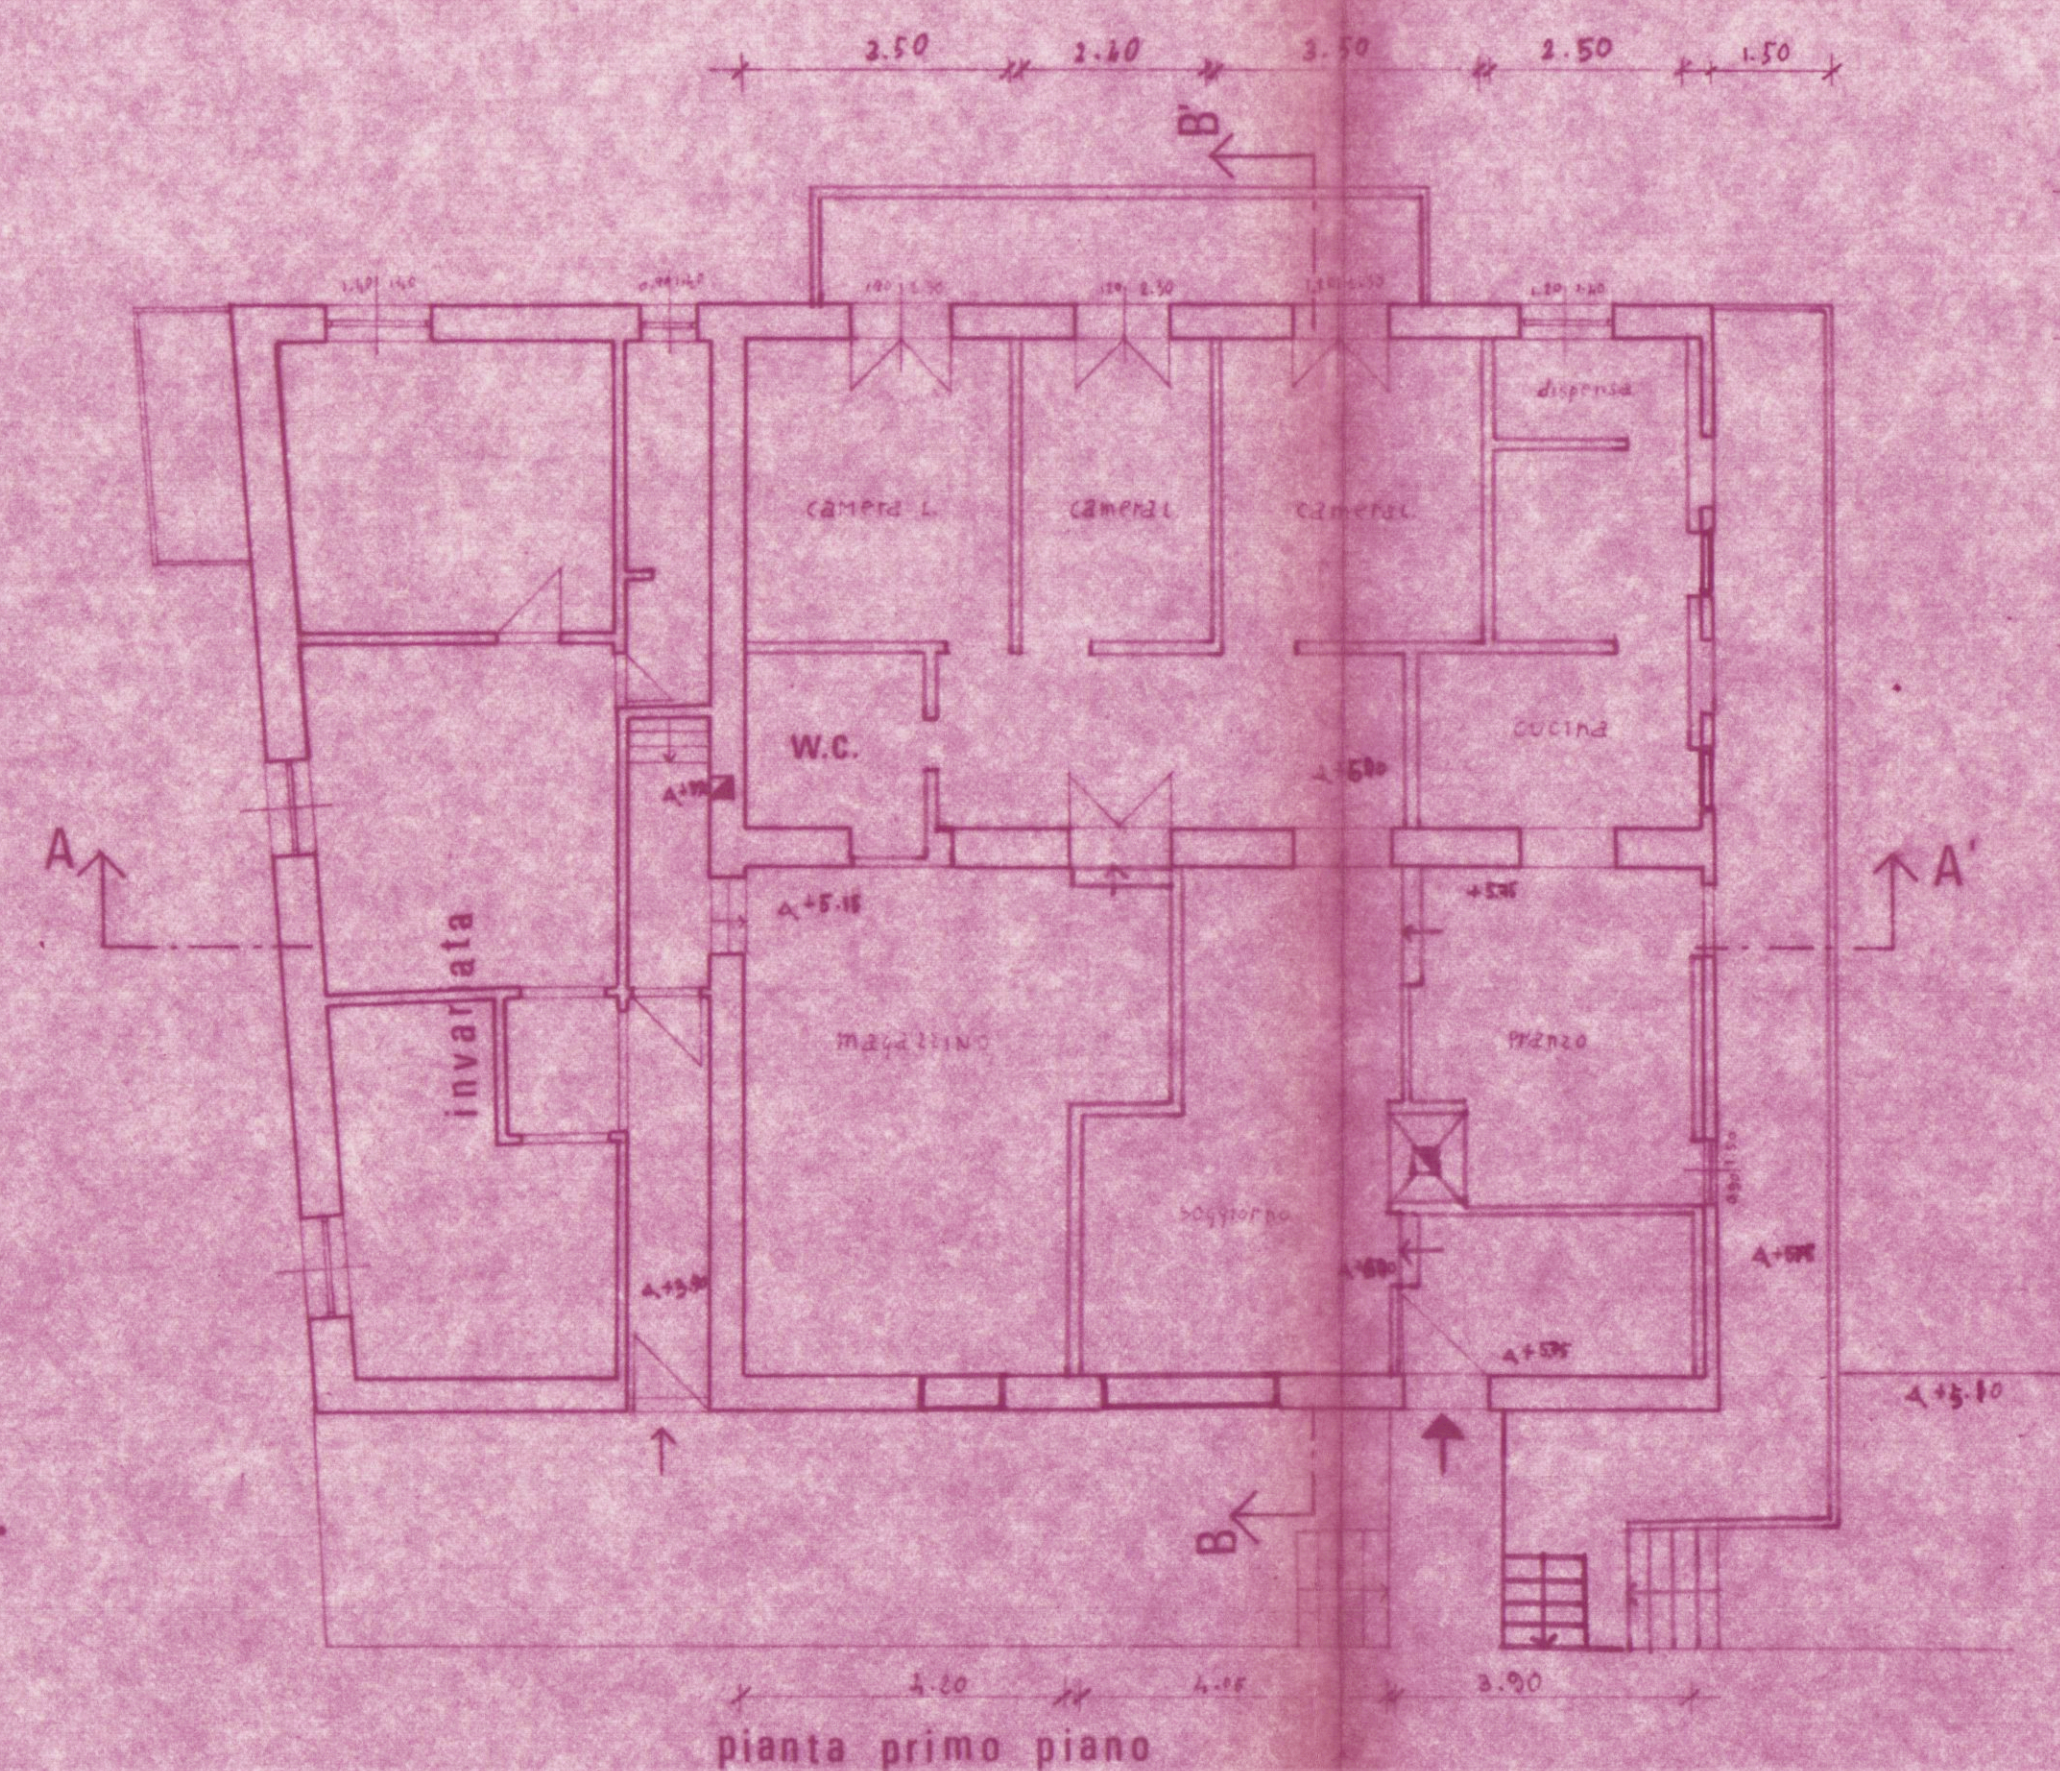


pianta primo piano

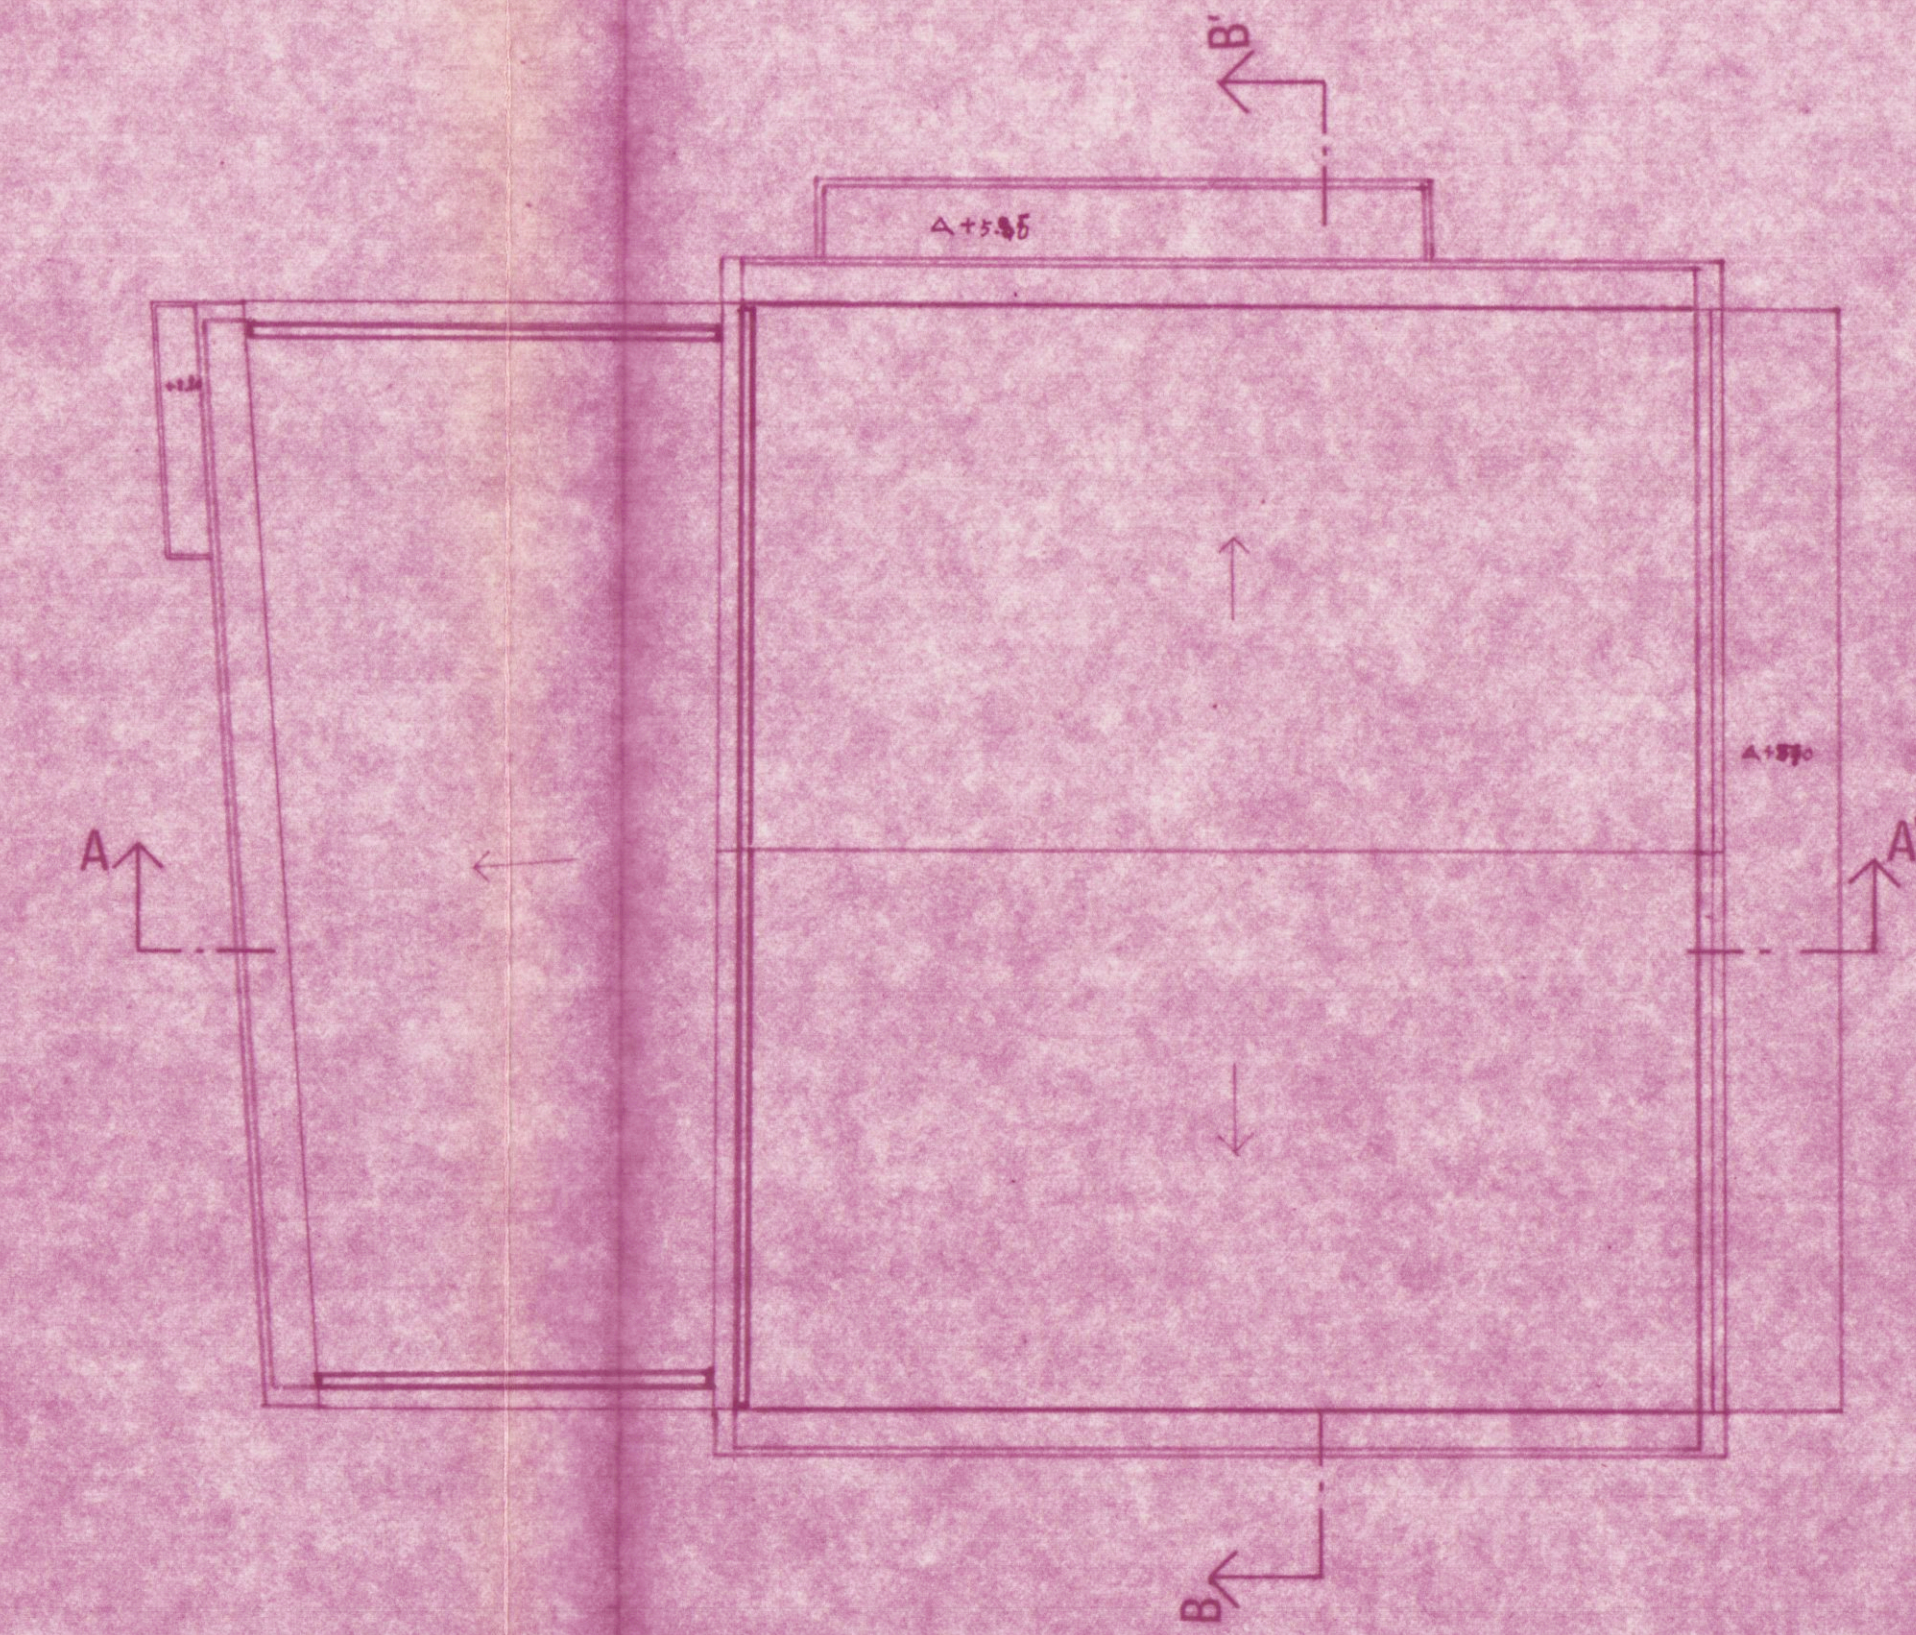


copertura

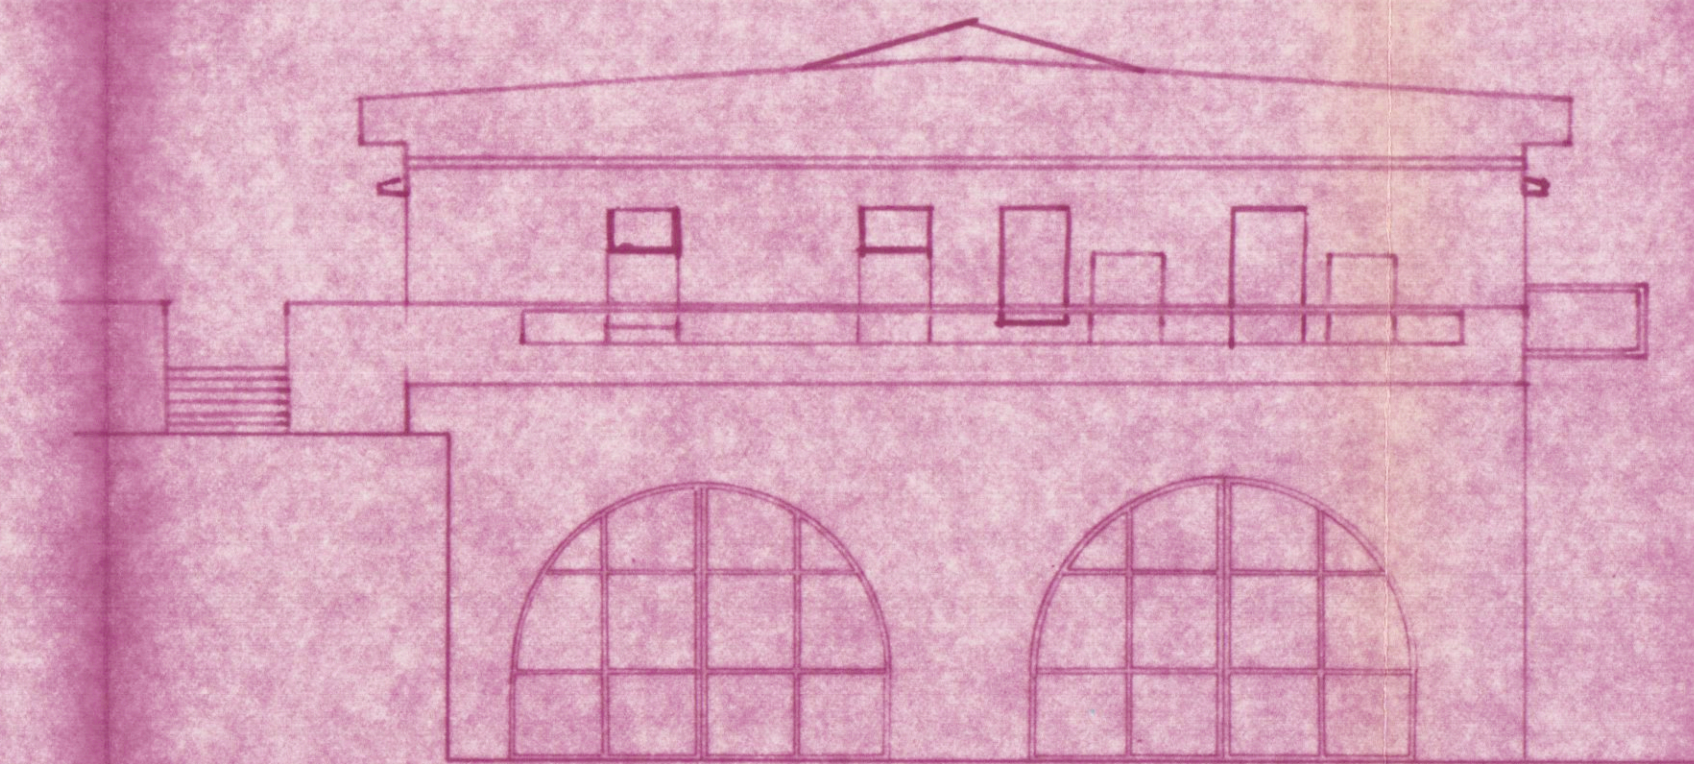


prospetto est

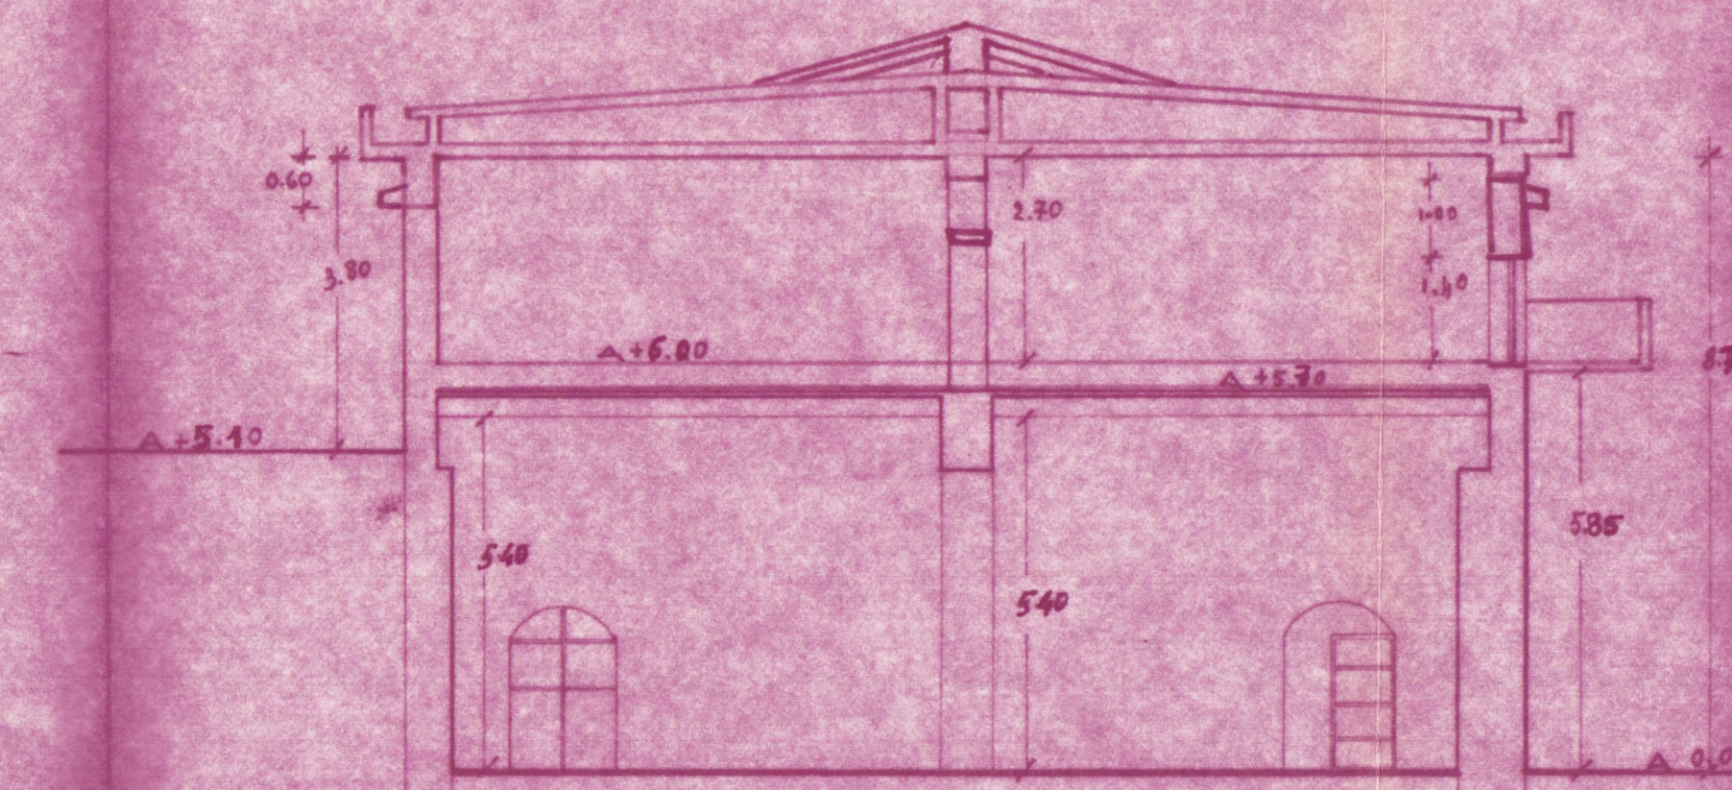


sez. B-B'

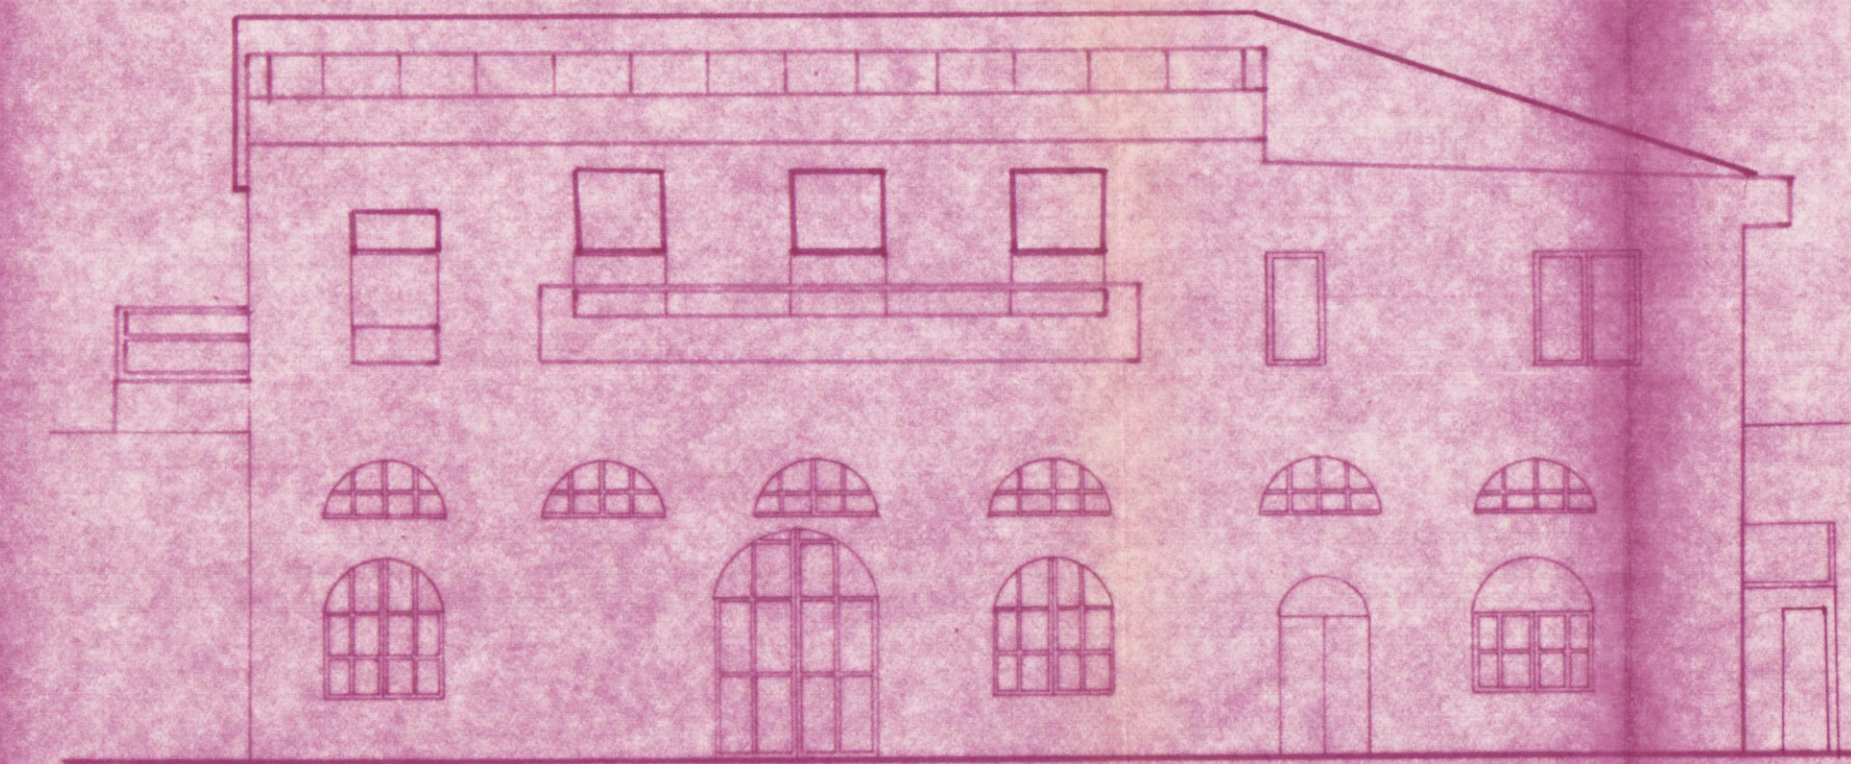

prospetto nord

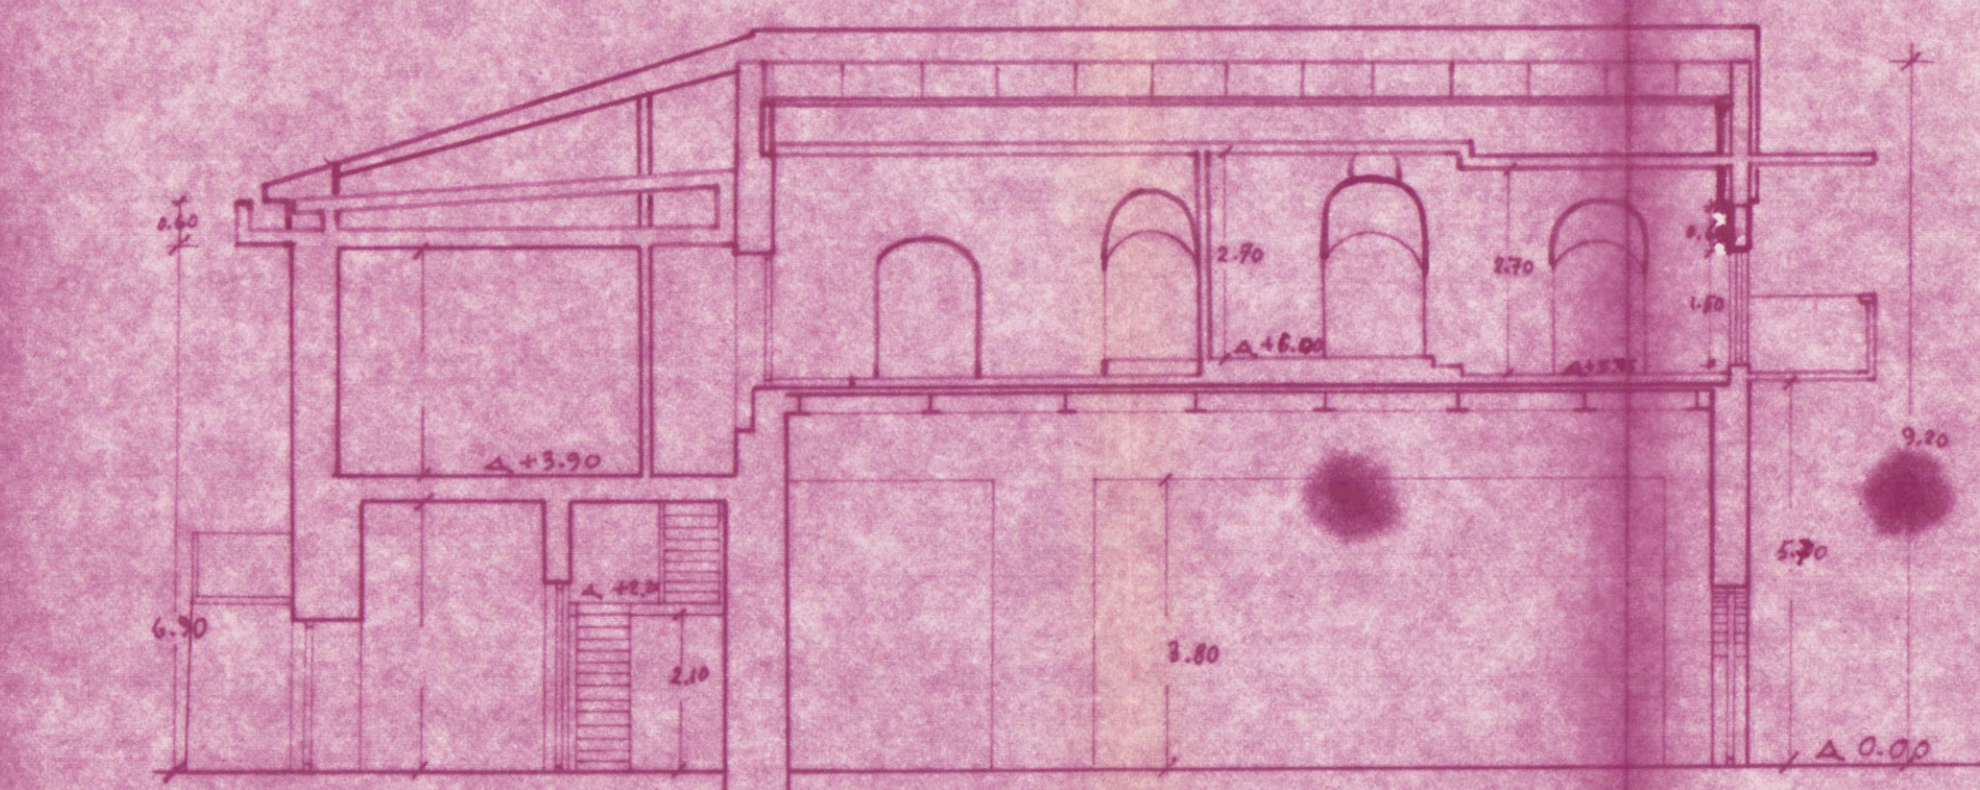

sez. A-A'

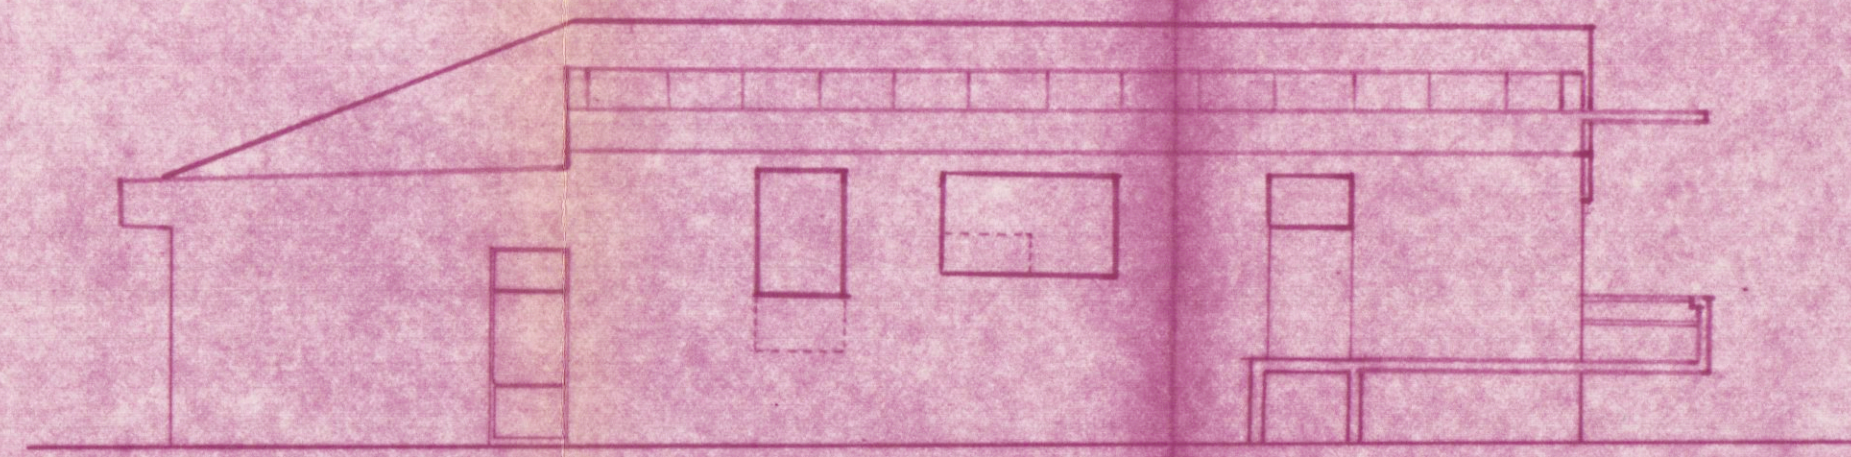

prospetto sud