

20 NOV 1987
 Dott. Arch. RODOLFO BASSANI
 Via M. Fiorillo, 6 - MARINA DI CARRARA - Tel. 059/401111
 01 - planim. piano int. e terra
 LOTTIZZAZIONE "ODLING"
 FABBRICATO "B"
 COMMITTENTE BASSANI SpA.
 IL DIS. DATA GENN. 1986
 SCALA 1:100
 Conf. P.C. 855 RUF SIMP GH5X



APPROVATO
 25 FEB. 1988
 CONTROLLATO
 IL 27/2/86
 150/86

VARIANTE

VARIANTE
 Approvato dal Sindaco alle deliberazioni
 indicate nella Composizione Sanale
 n. 224 del 24/7/1986
 CARRARA 25 FEB. 1988
 IL SINDACATO (Arch. Claudio Verrini)


zona edilizia "D" art. 10



ESTRATTO DI MAPPA scala 1:2000




ESTRATTO DI MAPPA CON PRG scala 1:2000

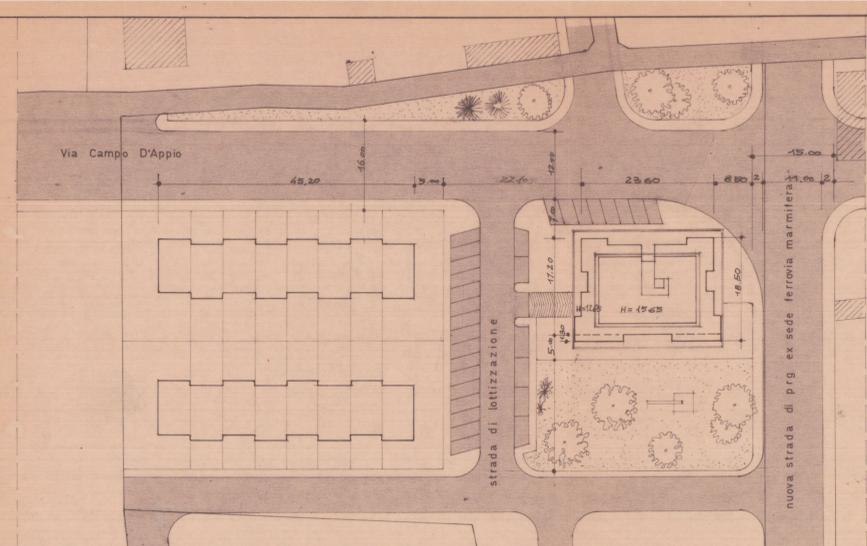


PLANIMETRIA scala 1:500 COME DA LOTTIZZAZIONE APPROVATA

SCHEMA DELLE SUPERFICI E DEI VOLUMI

PIANO TIPO	1	$21.00 \times 15.00 = 240 \times 3.00 =$ mq. 326.70
	2	$6.10 \times 1.30 =$ mq. 7.93
	3	$3.50 \times 1.30 =$ mq. 4.55
	4	$3.50 \times 1.30 =$ mq. 4.55
	5	$6.10 \times 1.30 =$ mq. 7.93
	6	$4.00 \times 1.30 =$ mq. 5.20
	7	$4.00 \times 1.30 =$ mq. 5.20
	8	$4.80 \times 2.60 =$ mq. 12.48
	9	$4.80 \times 2.60 =$ mq. 12.48
	10	$6.15 \times 1.30 =$ mq. 7.99
	11	$3.50 \times 1.30 =$ mq. 4.55
- TOTALI		mq. 393.56 x 3.00 = MC. 3536.08
PIANO ATTICO	12	$12 (17.60 \times 12.50) = 240 \times 1.30 =$ mq. 216.00 x 3.00 = MC. 650.64
PIANO TERRA	13	$23.60 \times 17.20 =$ mq. 405.92 x 3.65 = MC. 1481.60
VOLUME TOTALE		MC. 5728.32
VOLUME INTEGRATO: $21.00 \times 23.60 =$ mq. 495.60 x 2.80 = MC. 1235.00		

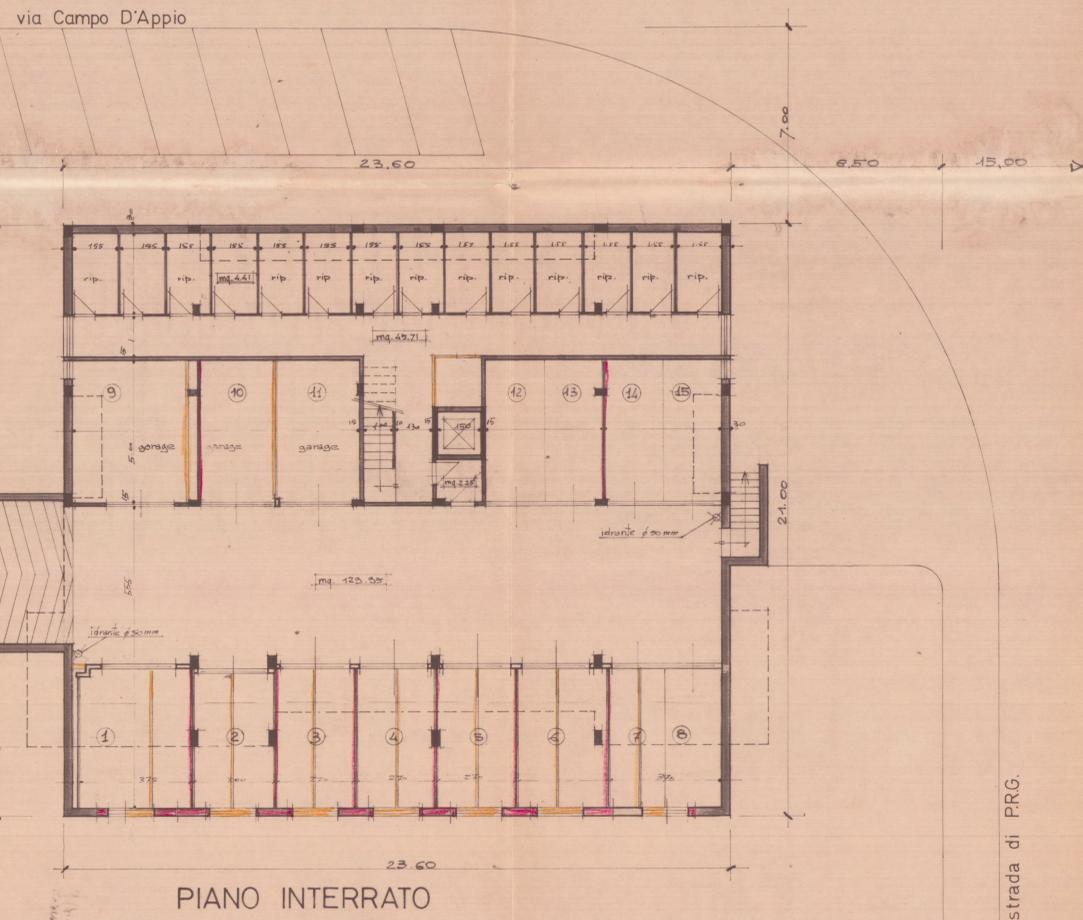

PIANO INTERRATO

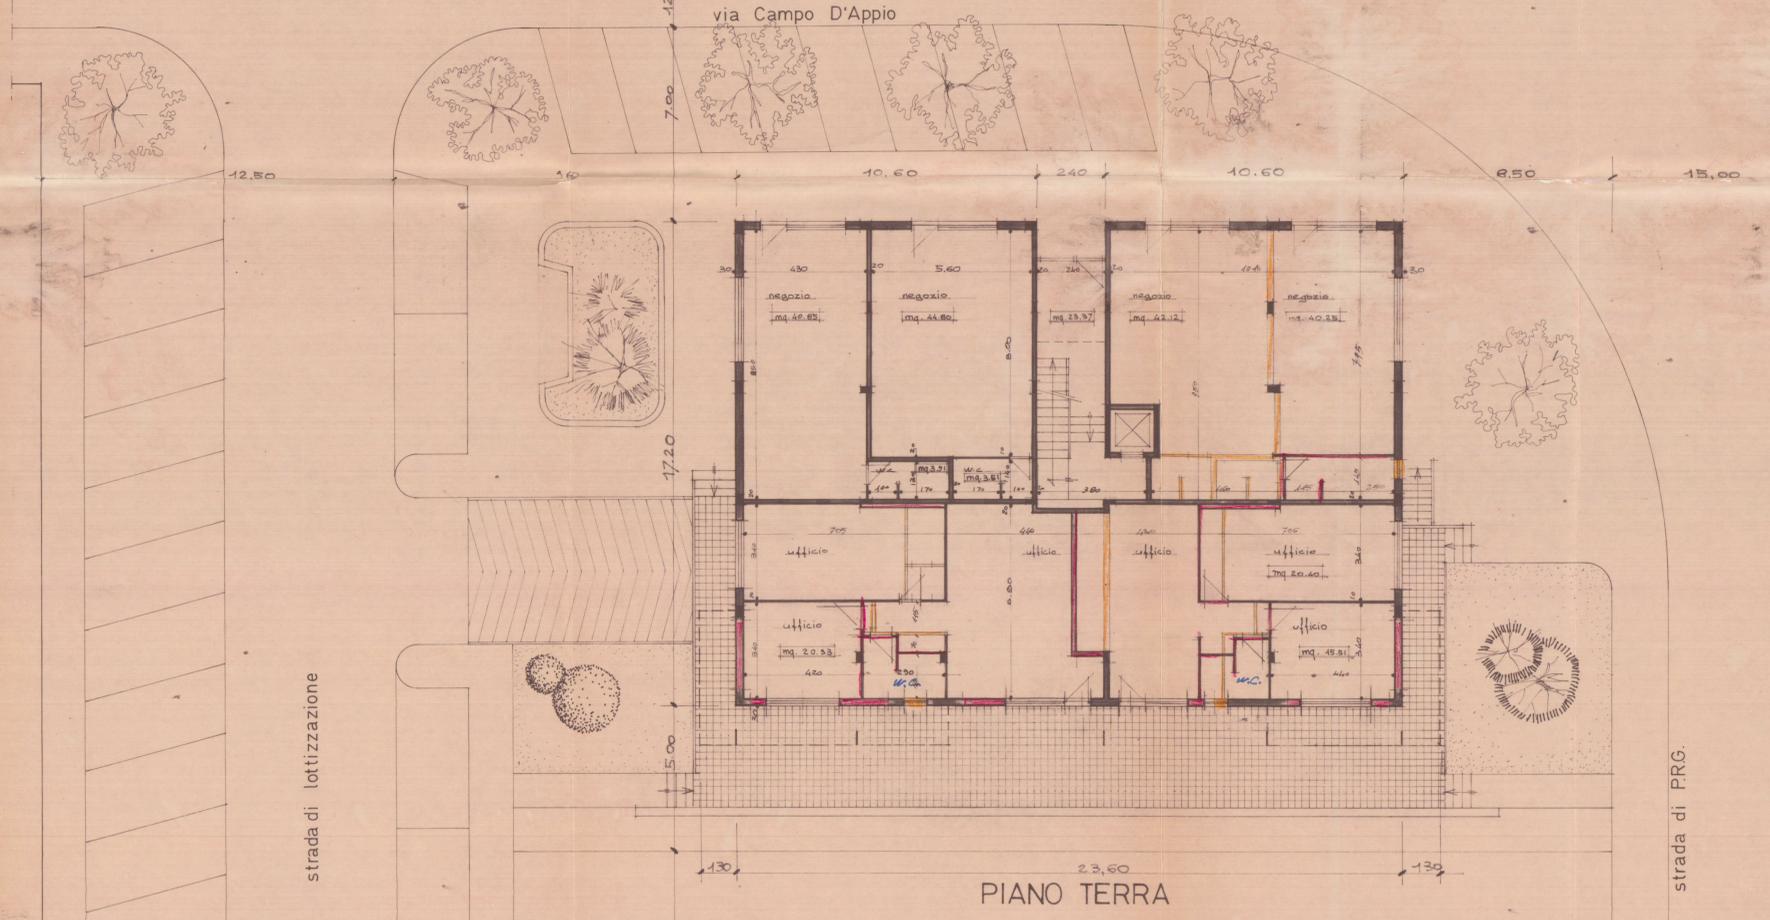

PIANO TERRA

verde pubblico