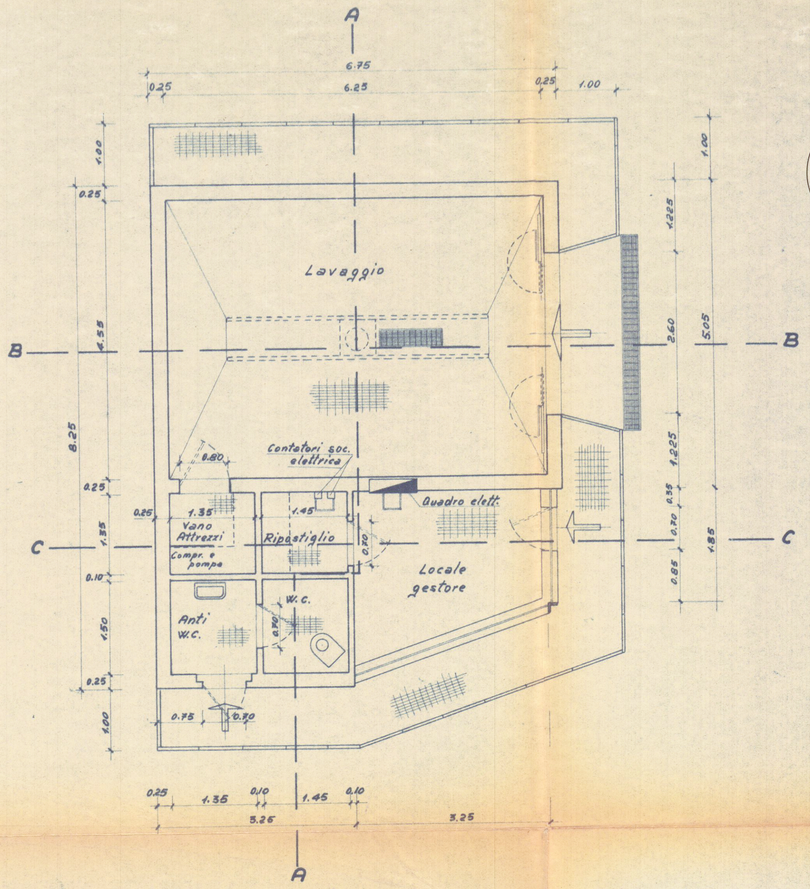

PIANTA

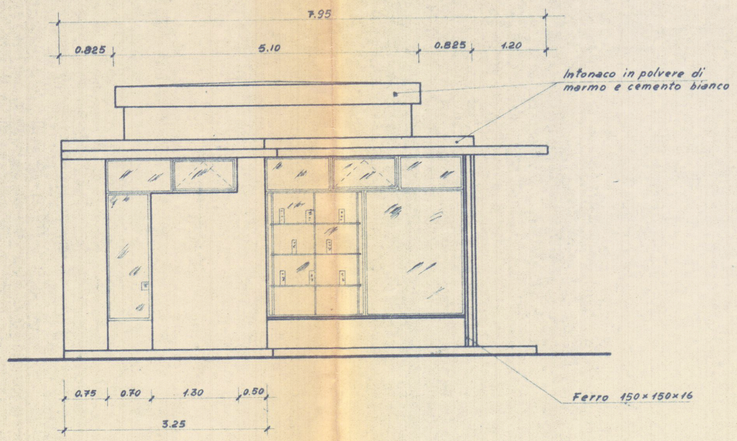

FIANCO (lato Viale Litoraneo)

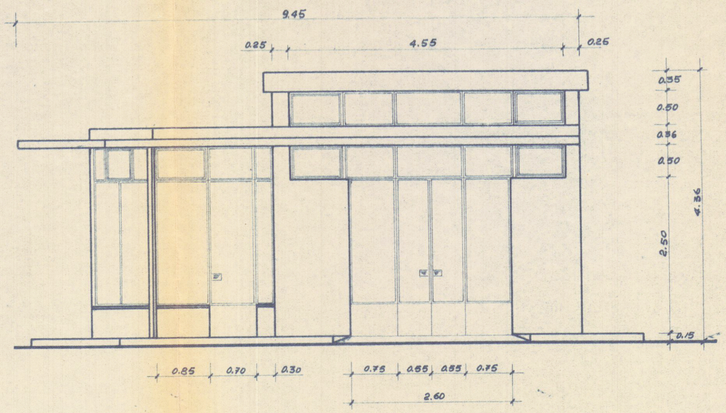

FRONTE

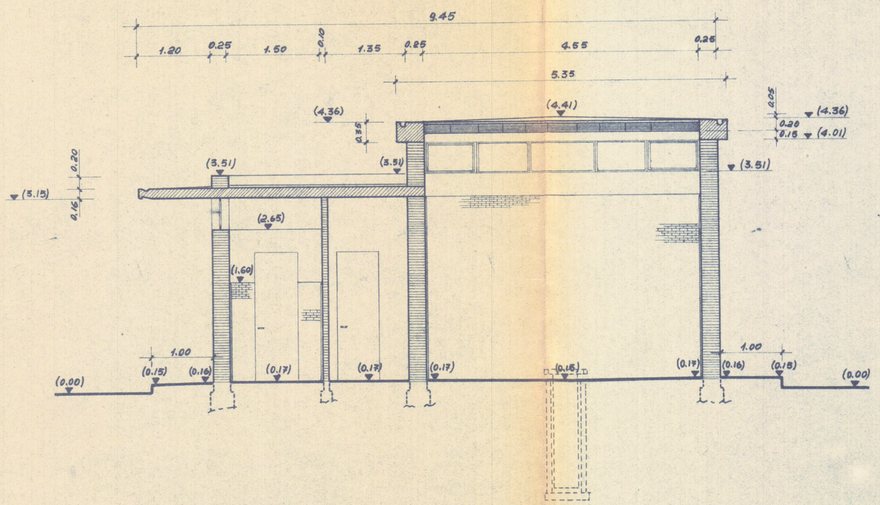

SEZ- A-A

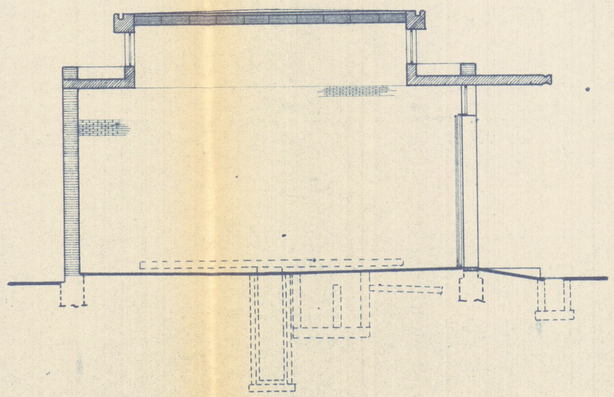

SEZ.- B-B

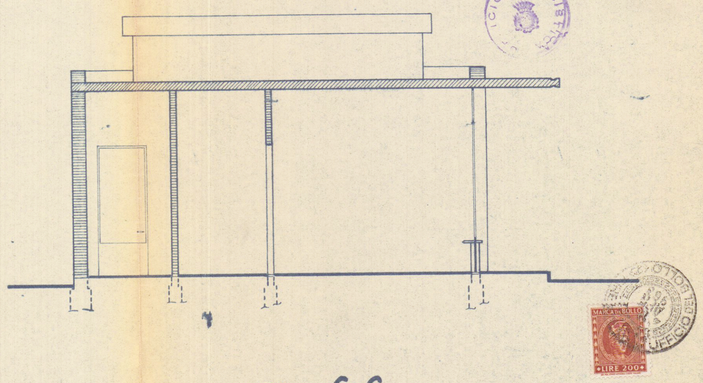

SEZ.- C-C

APPROVATO

Approvato dal Sindaco alle condizioni indicate nel permesso di costruzione N. 921 del 11. 6. 1963
L'INGEGNERE CAPO

IL PRESENTE ANNULLA E SOSTITUISCE TUTTI I PRECEDENTI DISEGNI

PETROLI AQUILA S. p. A. DIREZIONE GENERALE Servizio Distribuzione		Nº TV 96/1
SEZIONE COSTRUZIONI		
DIS.	Pontello	Stazione di servizio tipo TREVISO
CONTR.	Frizzelmy	Pianta Prospetti e Sezioni
VISTO		
AGG/TO		
DATA 9-1-63	SCALA 1:50	

Giorgio Spiponi