



Approvato dal Sindaco alle condizioni
indicate nel permesso di costruzione
N. 1629 del 20-11-1965
L'ARCHITETTO CAPO SEZIONE
LUCIO BIANCHI



*Sopraelevazione ed ampliamento
del fabbricato di proprietà*


*Dottor ARRIGO PAITA - in Carrara -
via DANIELE CATTANEO angolo
via Buonarroti*

APPROVATO

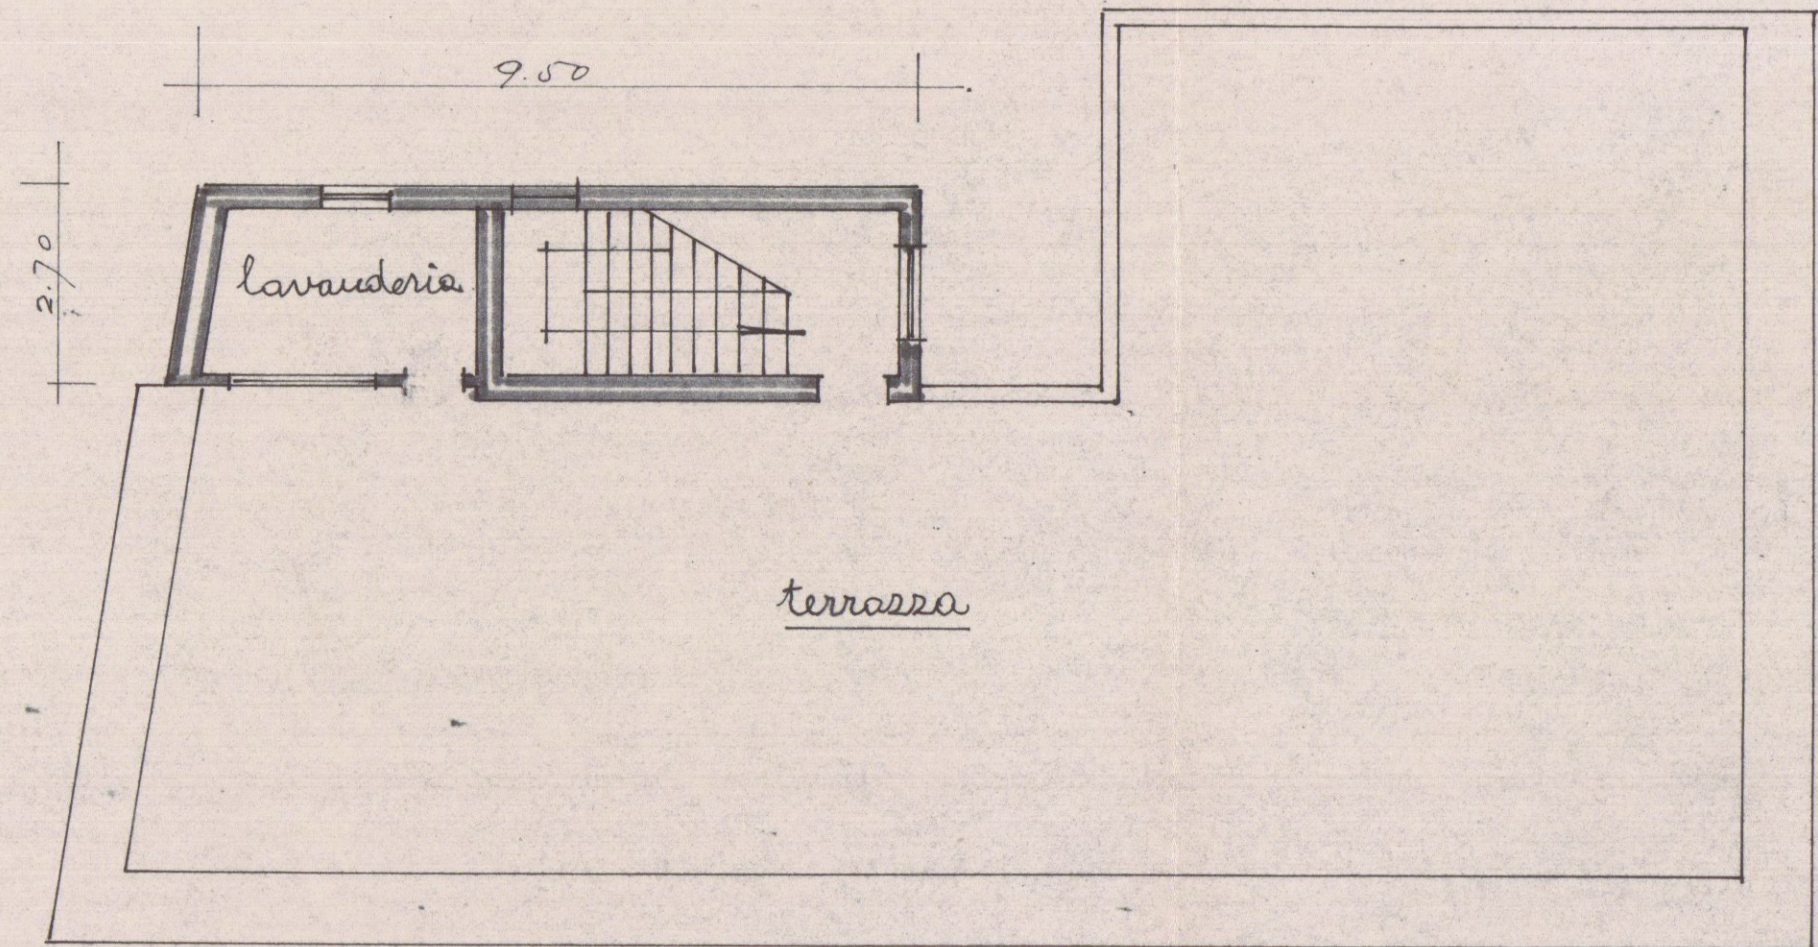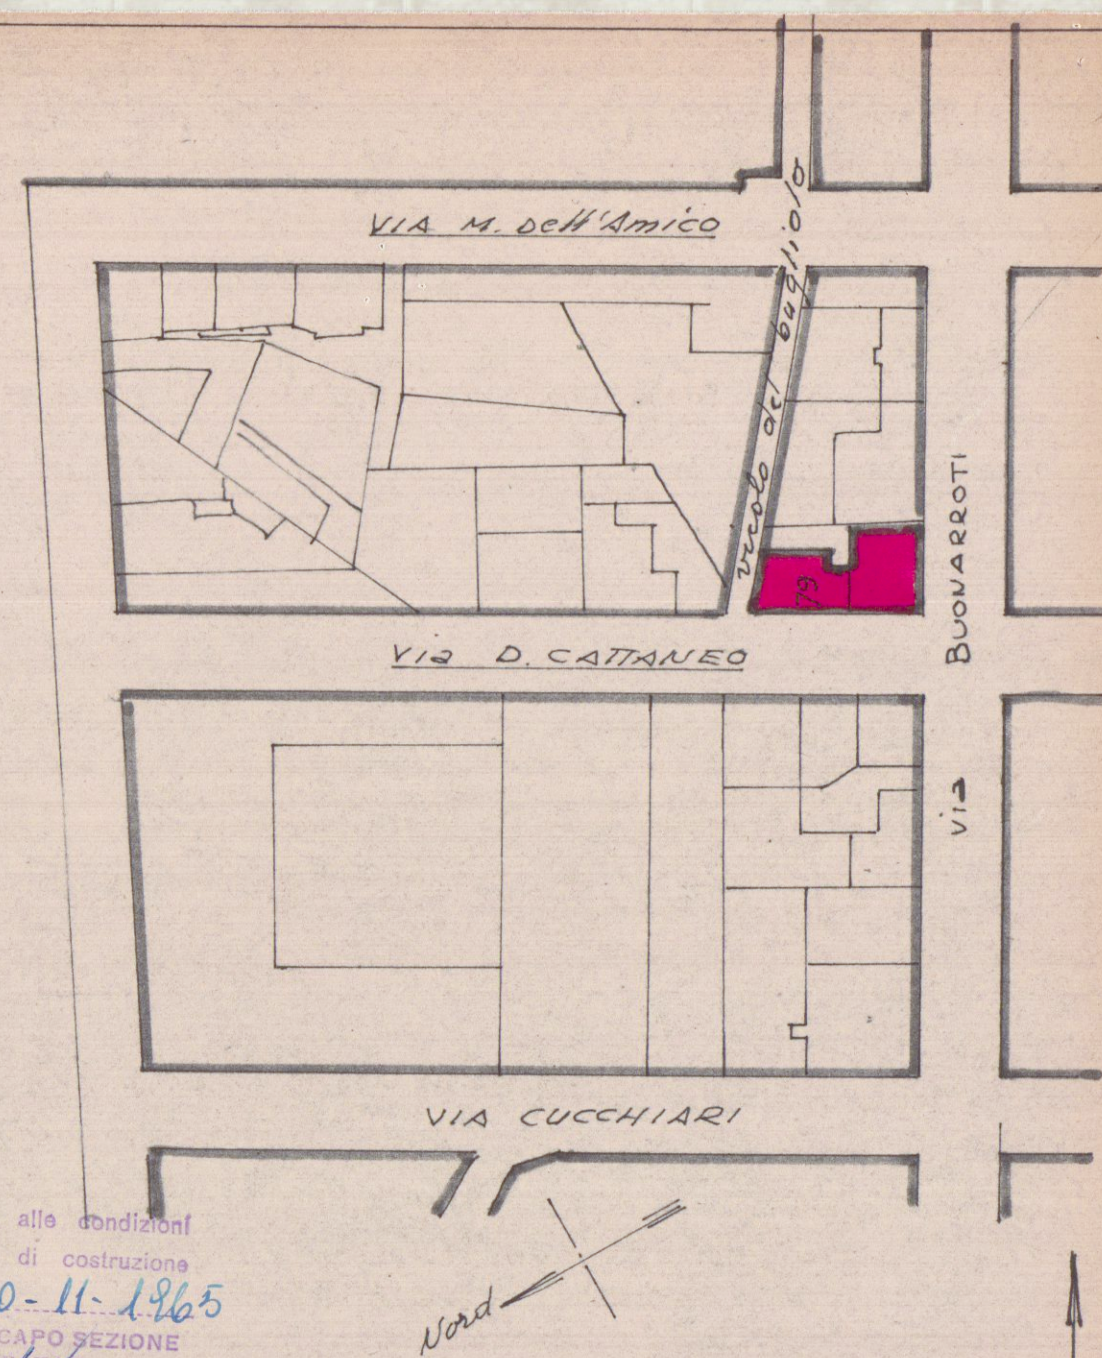


planimetria generale scala 1:1000 -

pianta copertura esistente

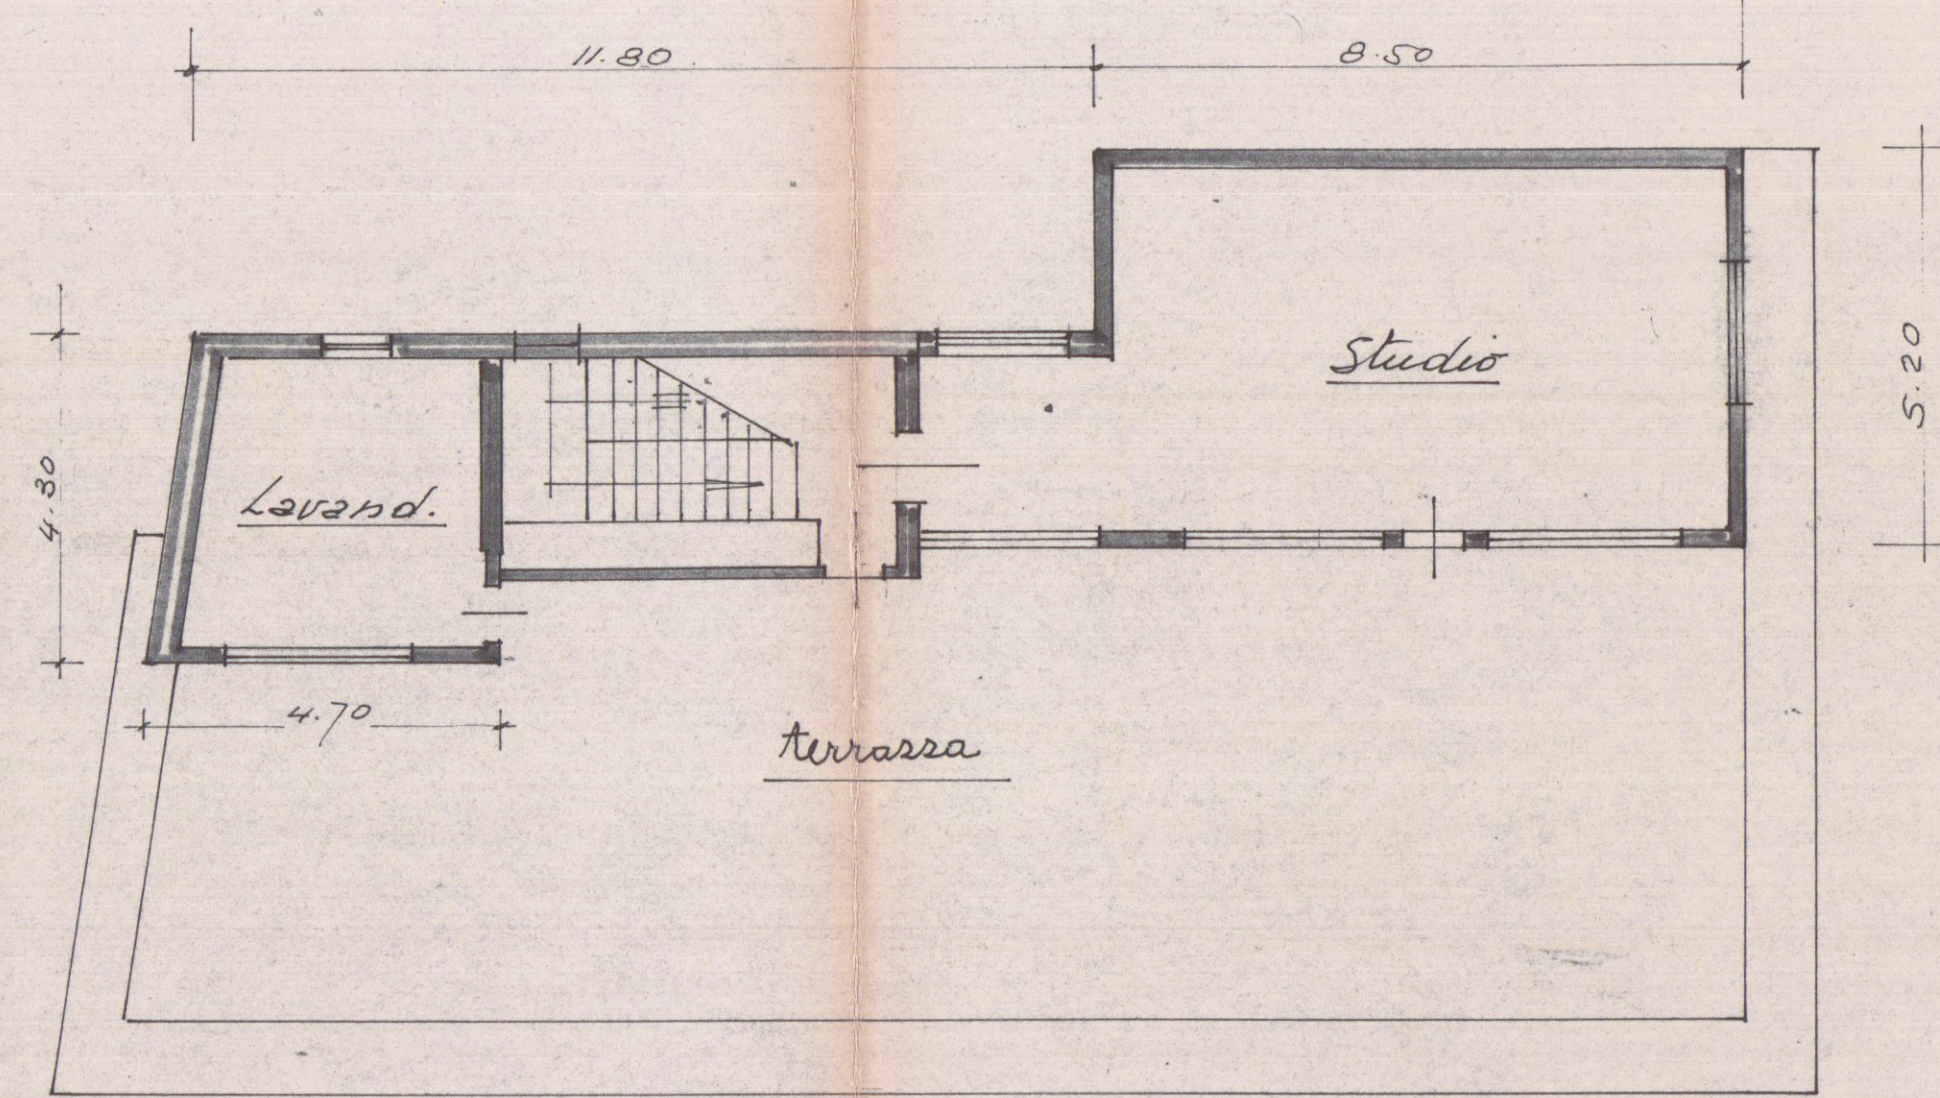


scala 1:100


pianta modificata

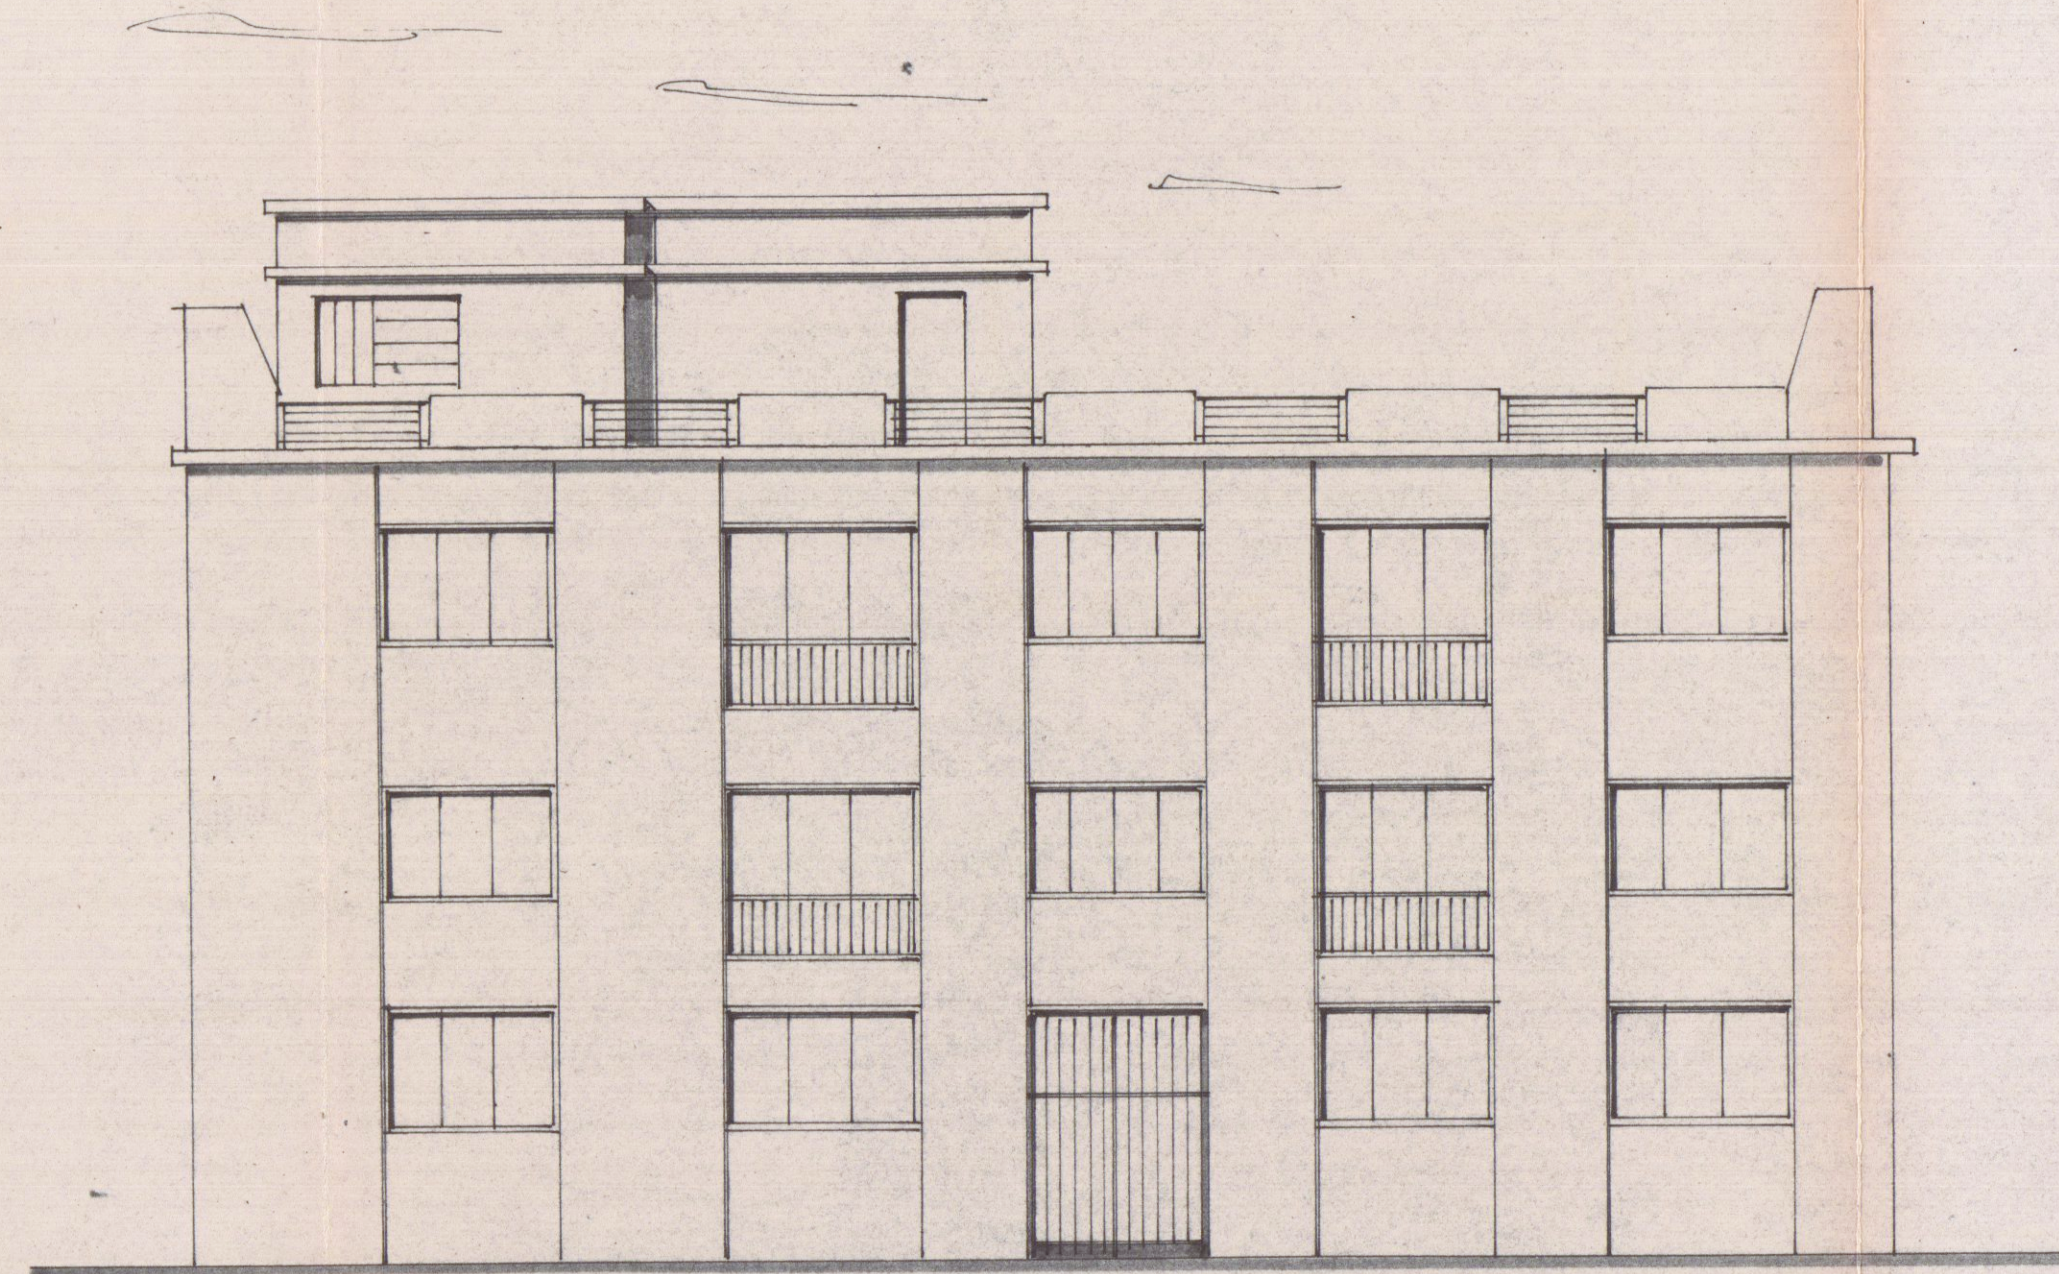

prospetto via D. Cattaneo

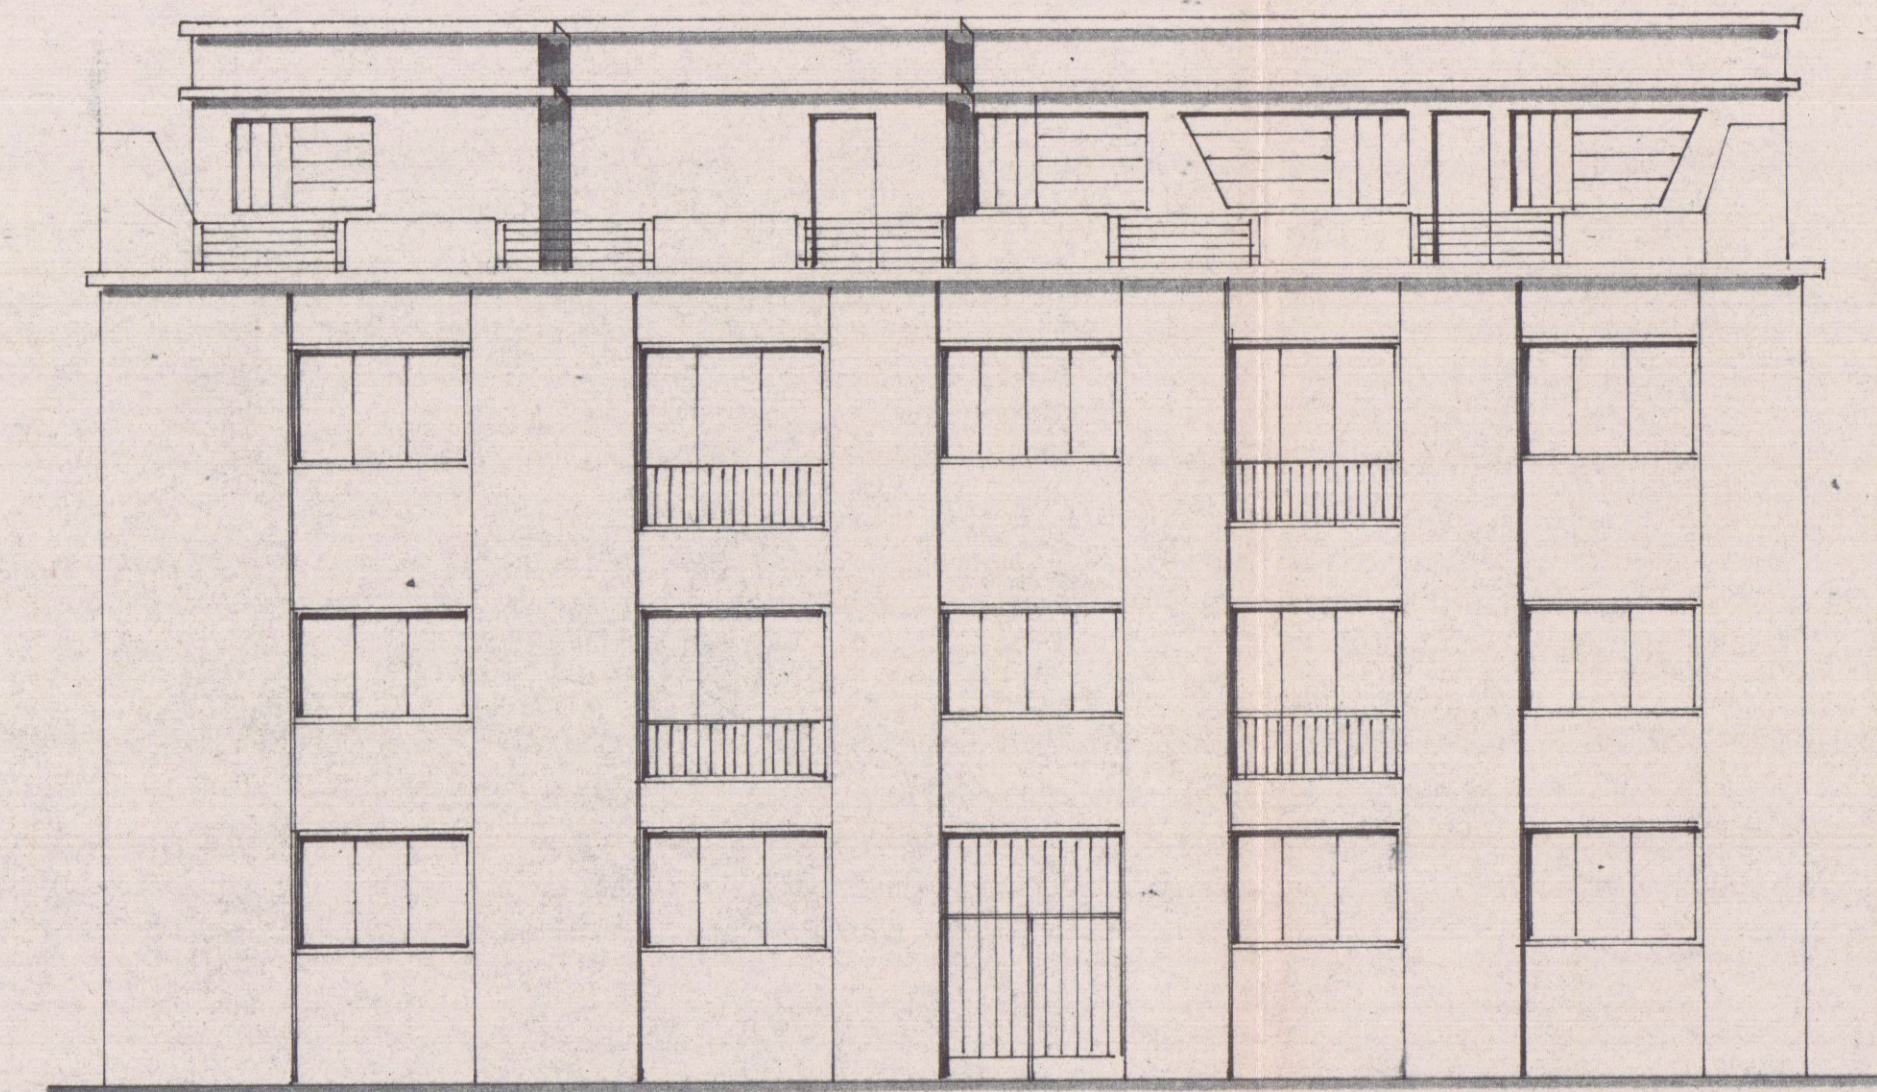

prospetto modificato

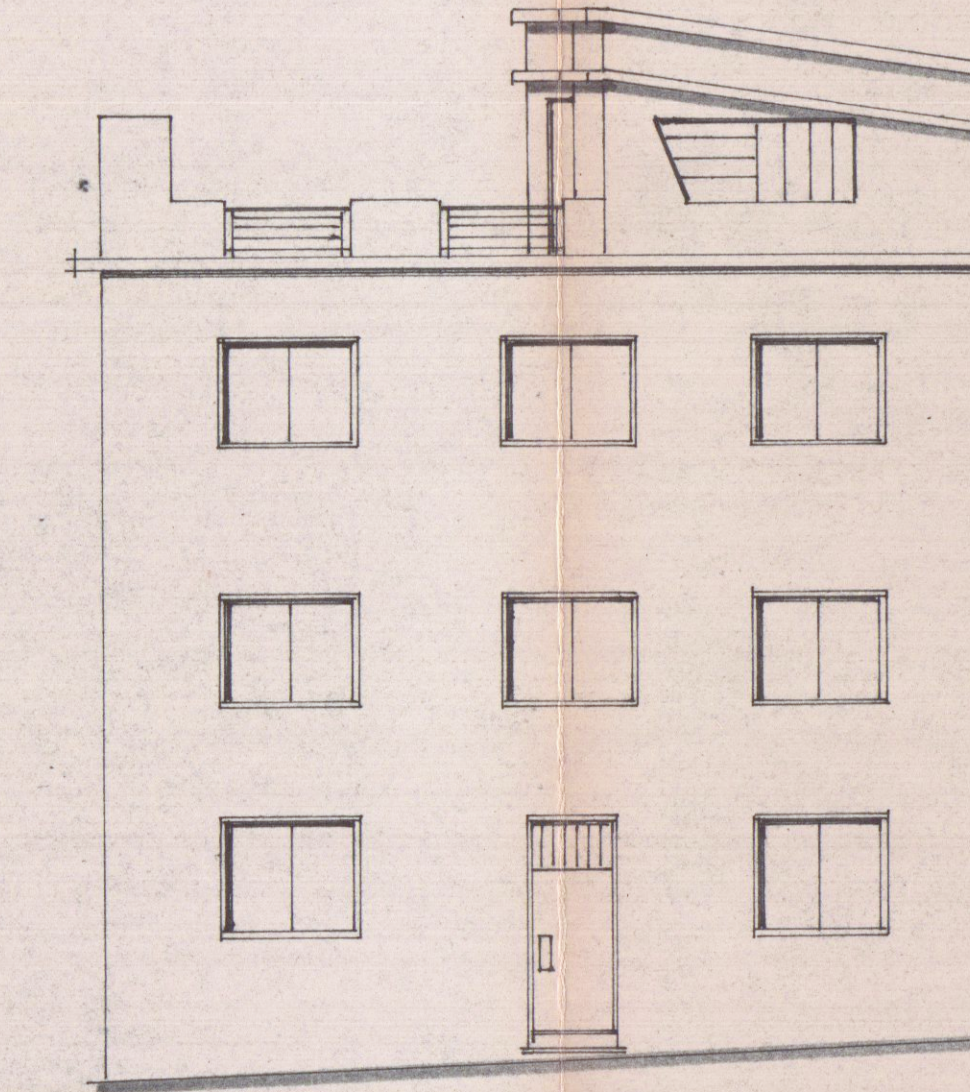

prospetto via Buonarroti