




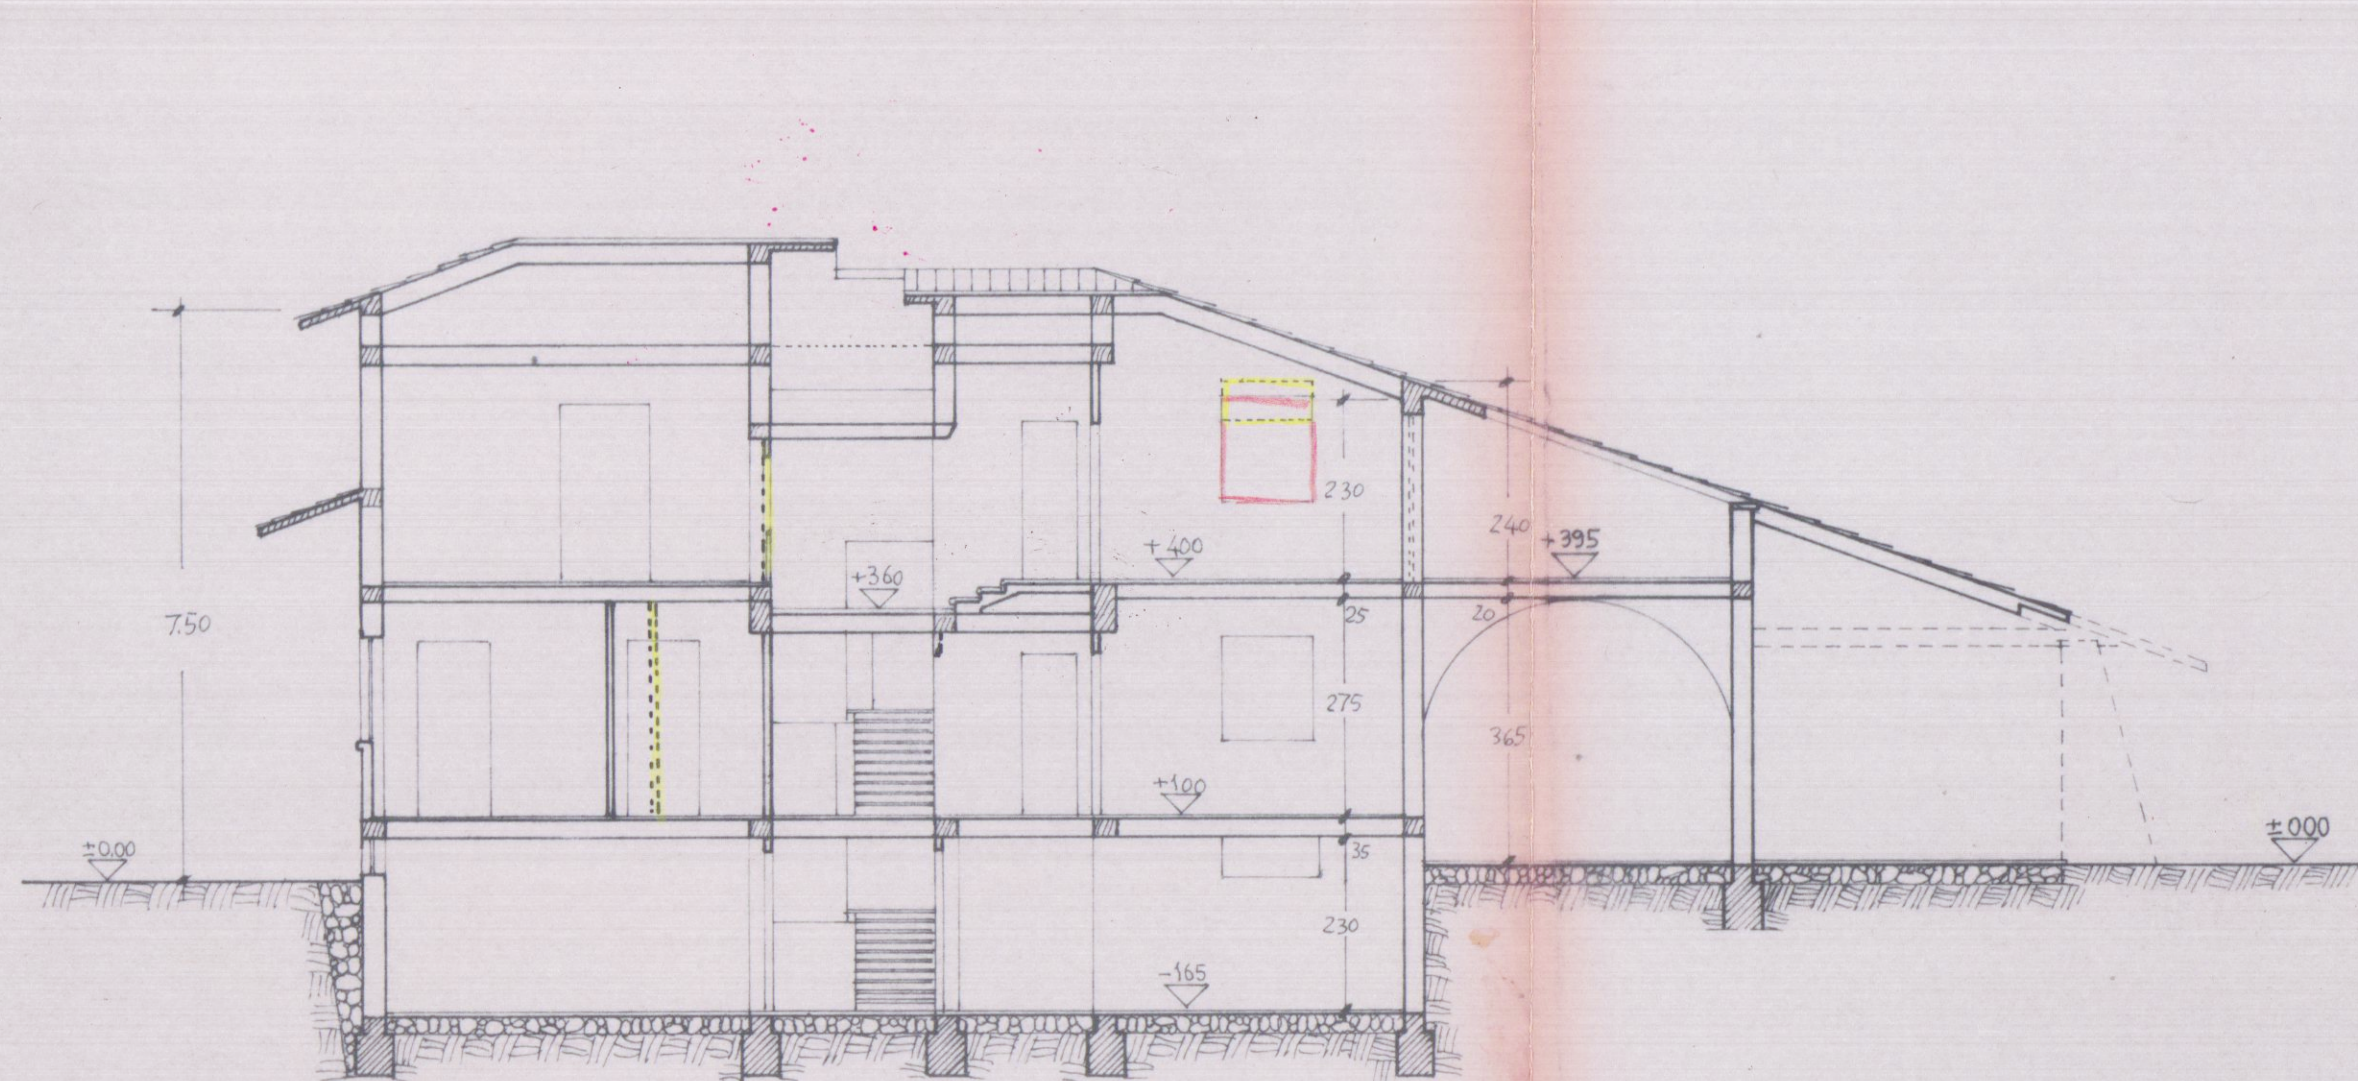


SEZIONE A - A

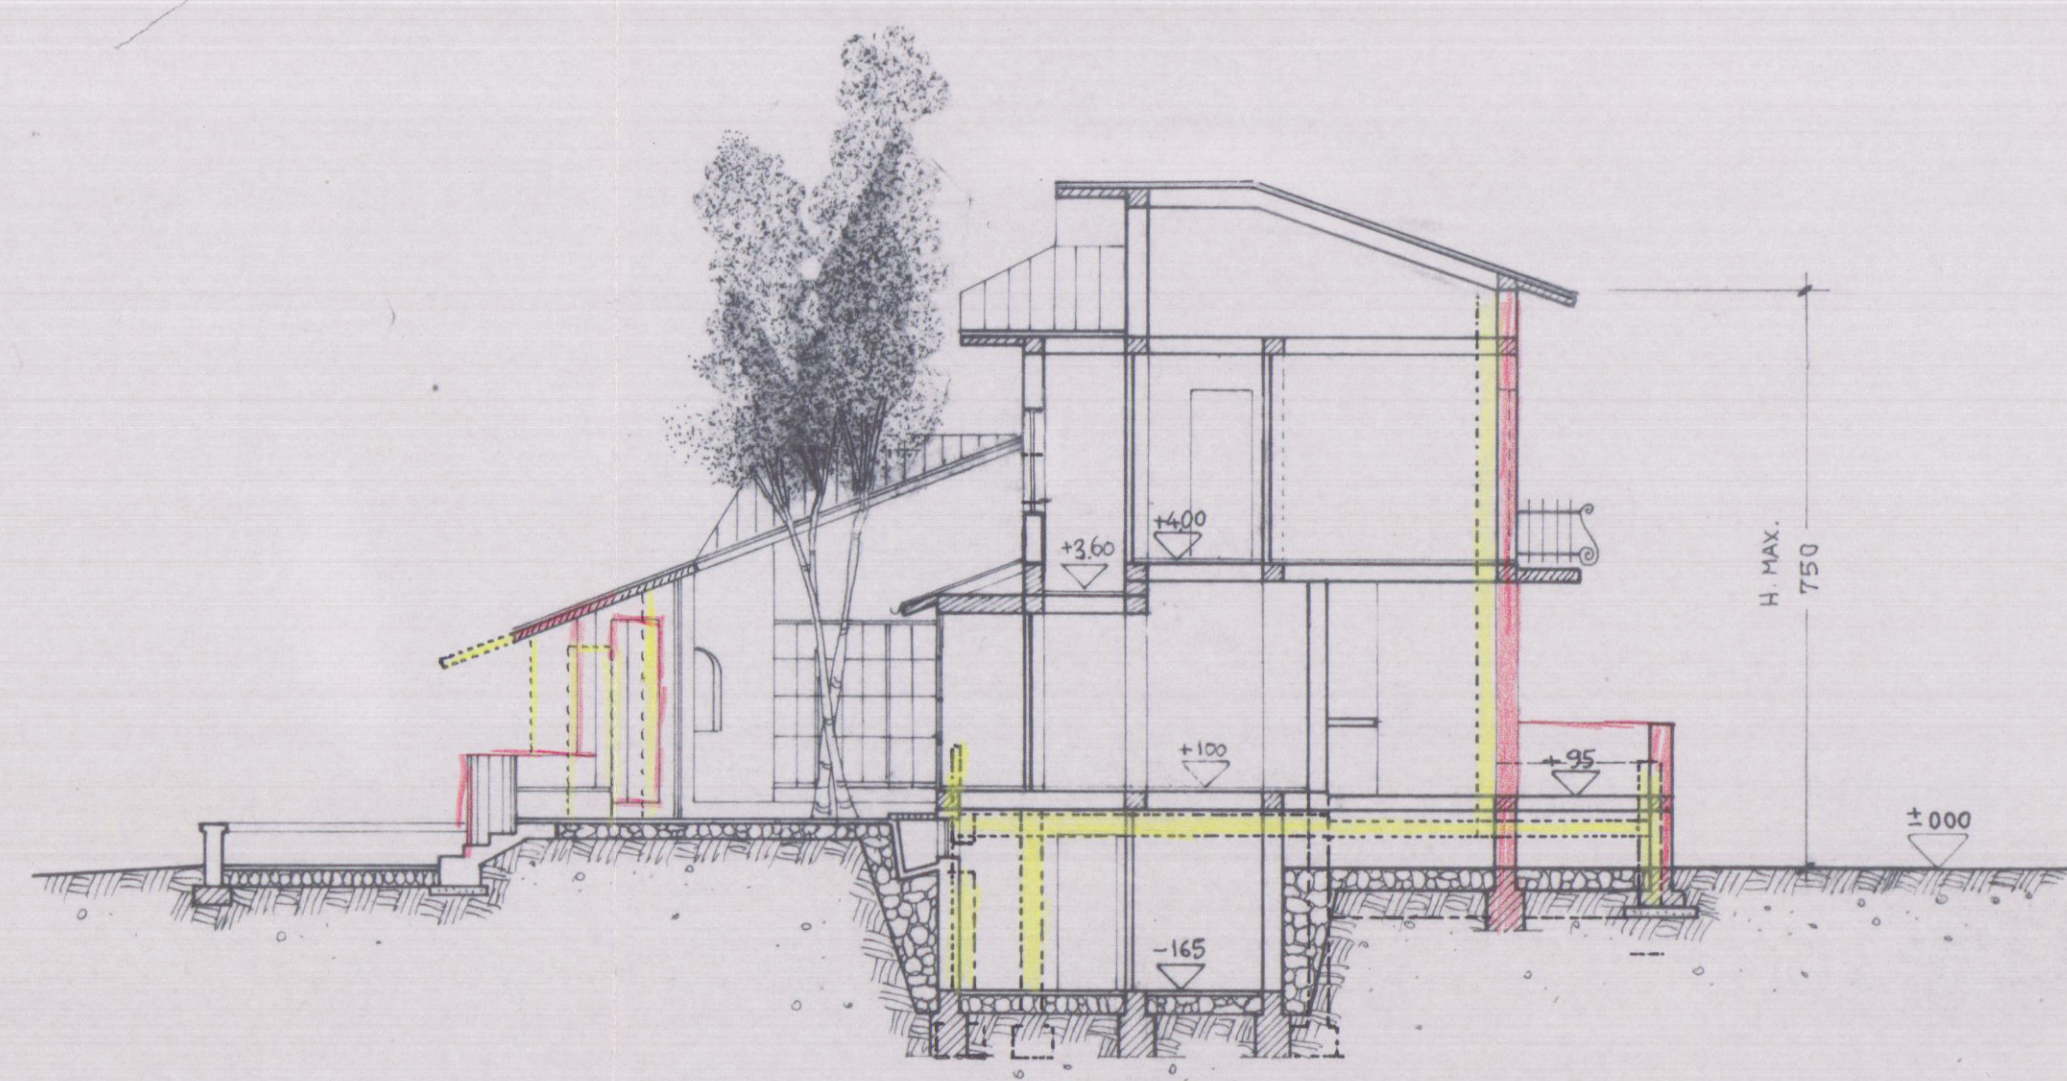


SEZIONE B - B

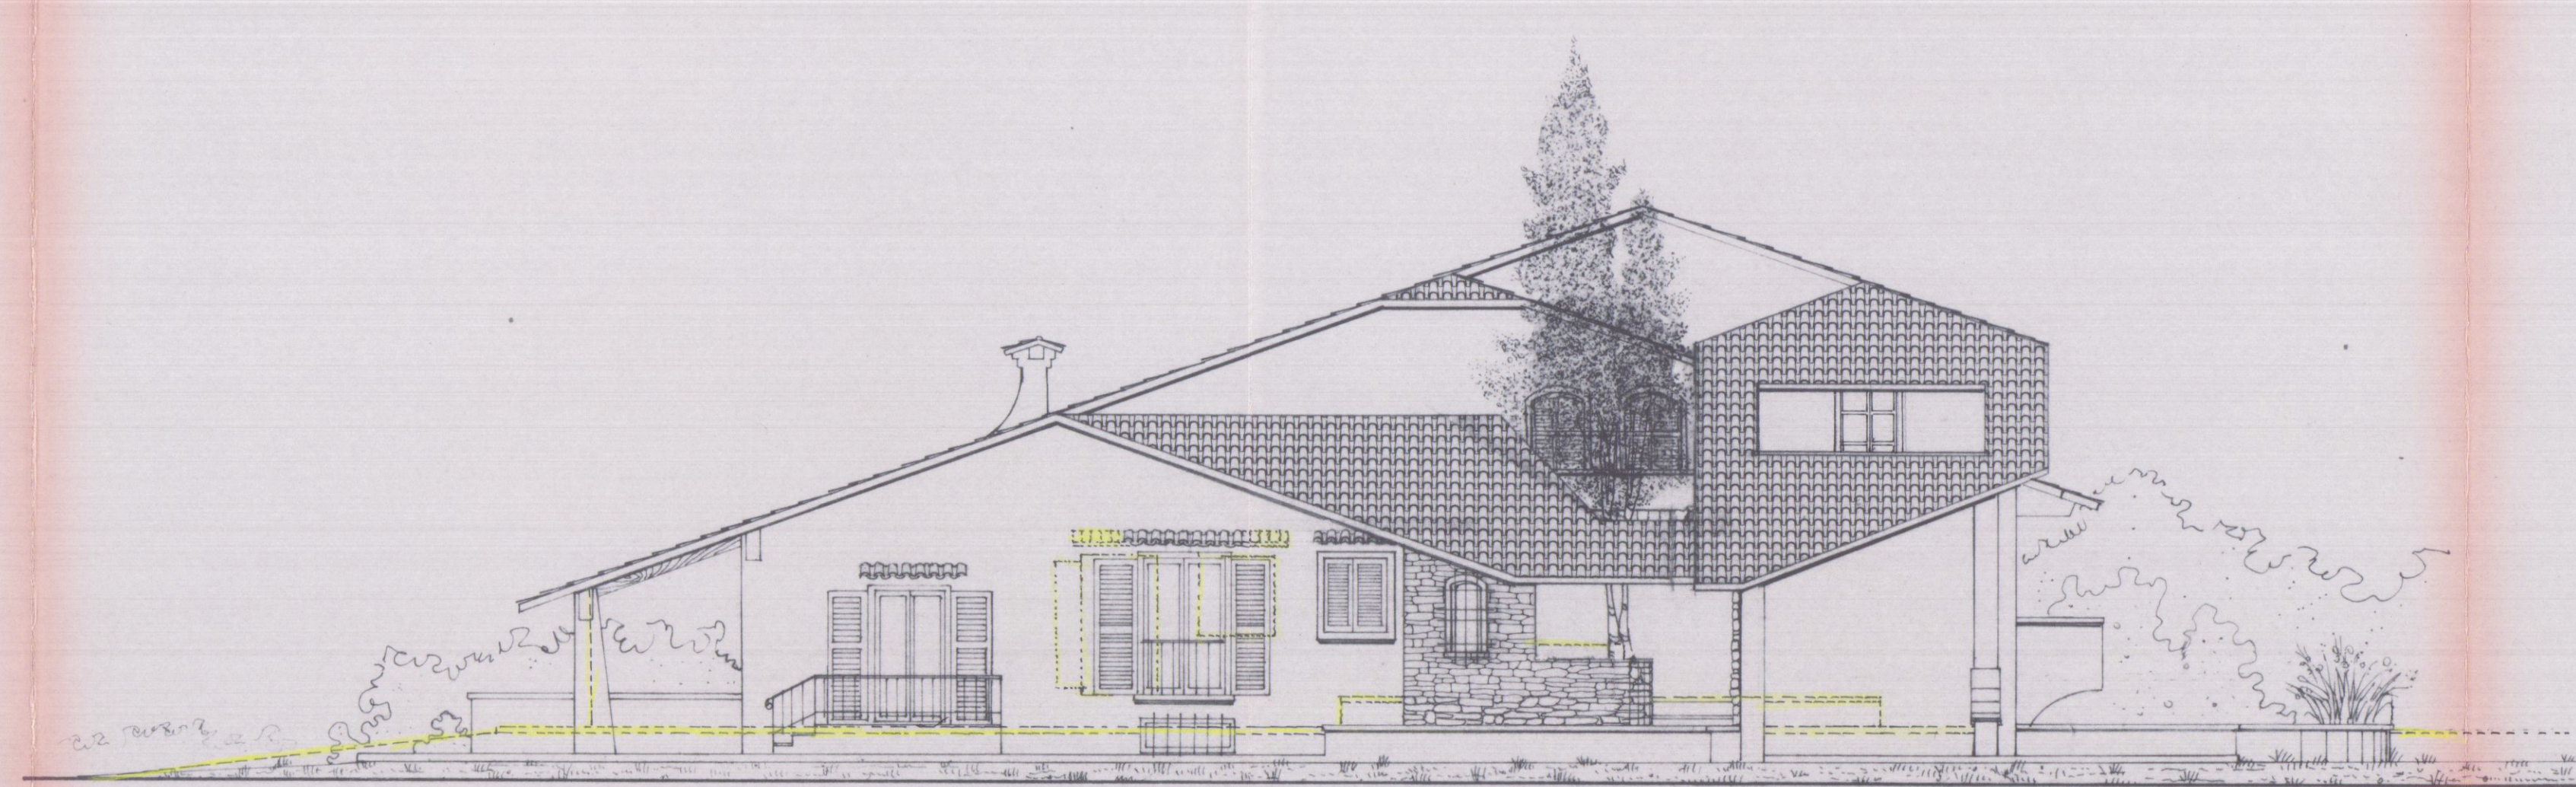


PROSPETTO EST

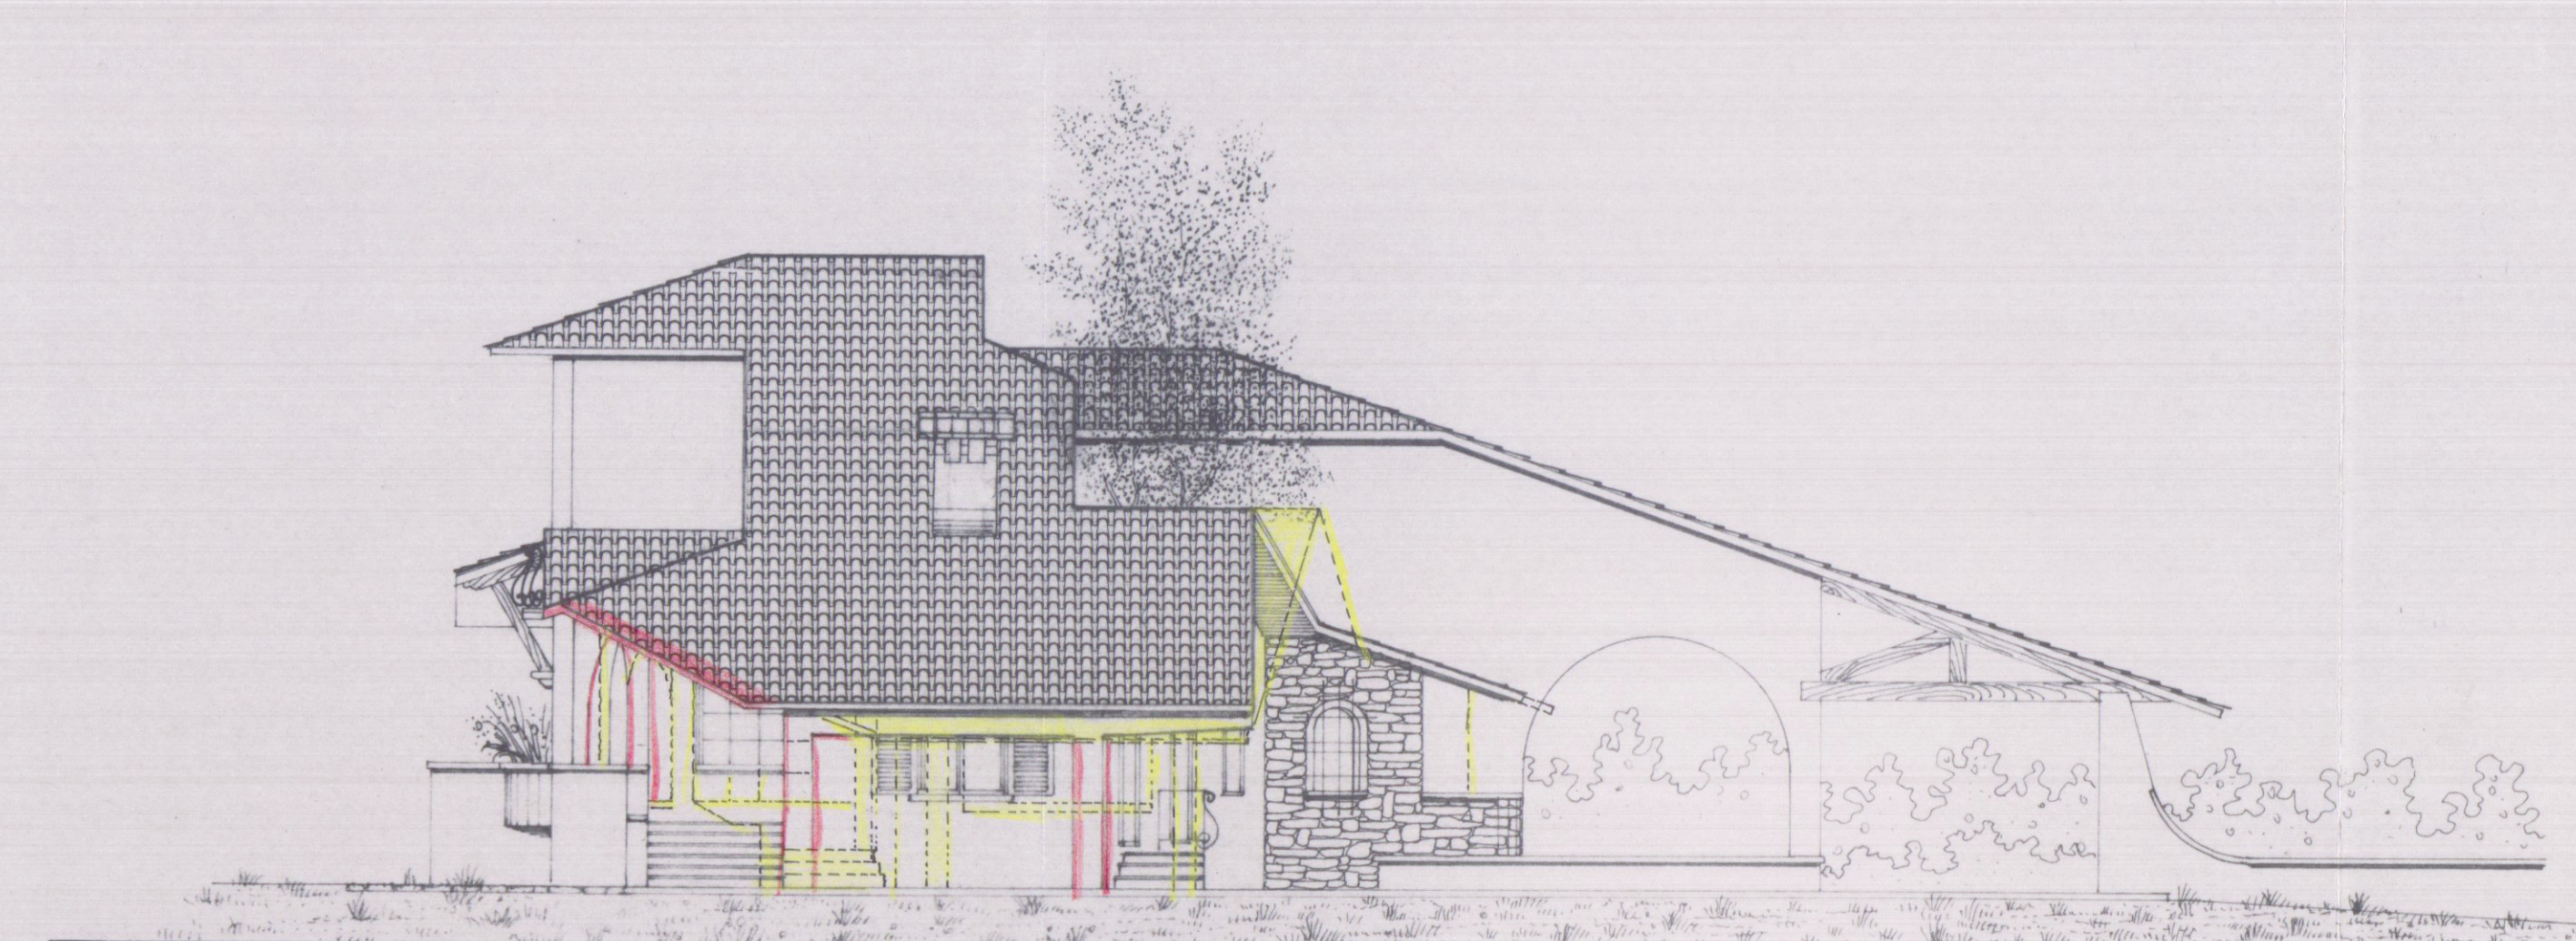


PROSPETTO SUD

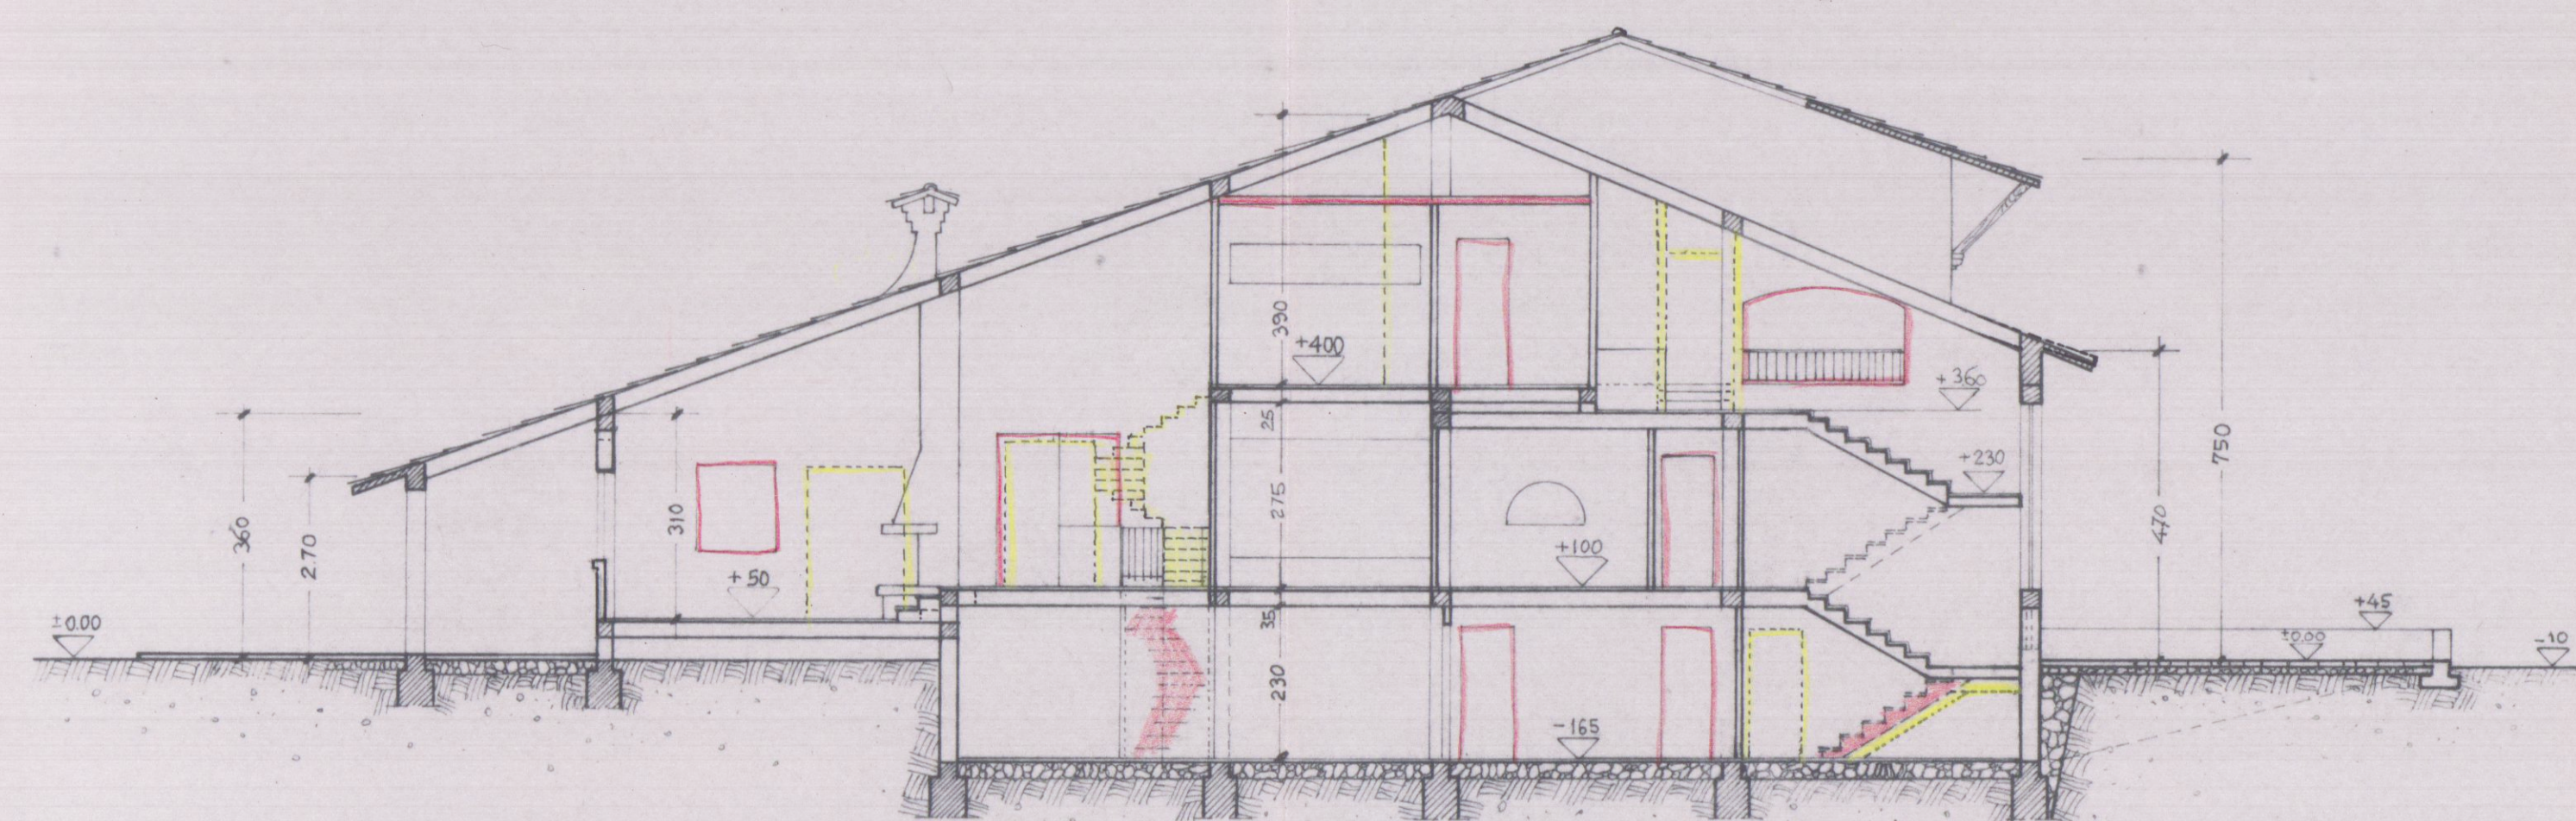

SEZIONE C - C

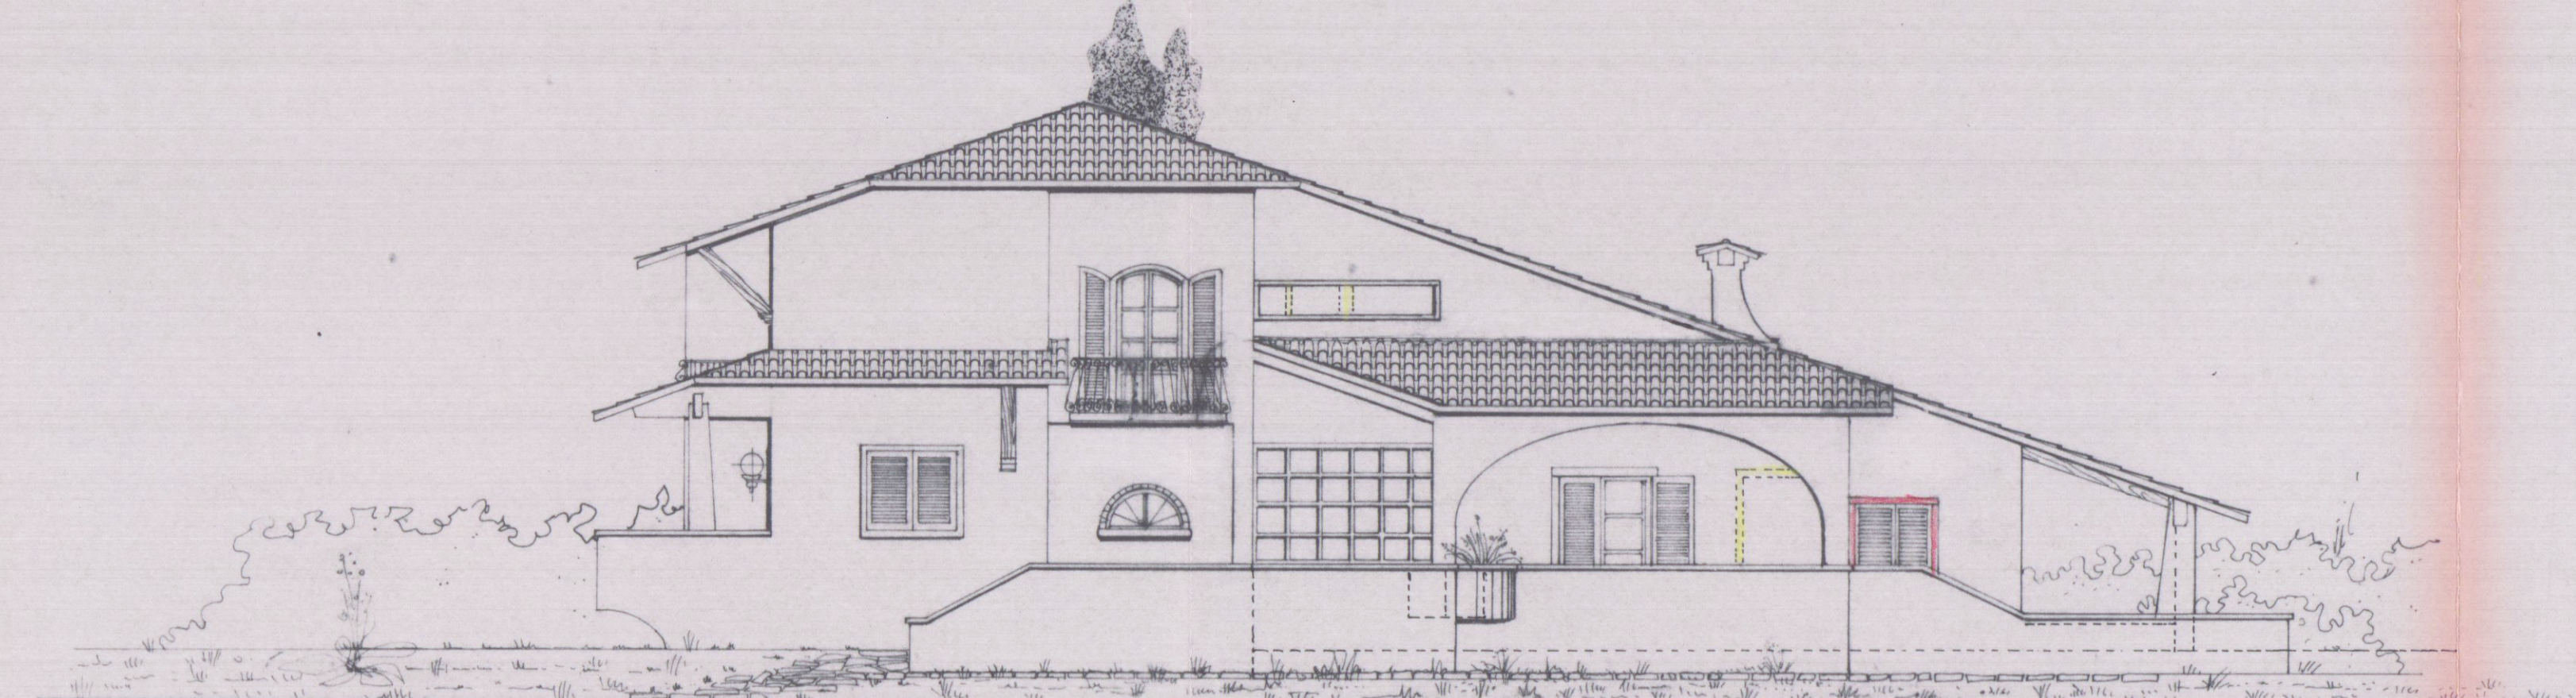

PROSPETTO OVEST

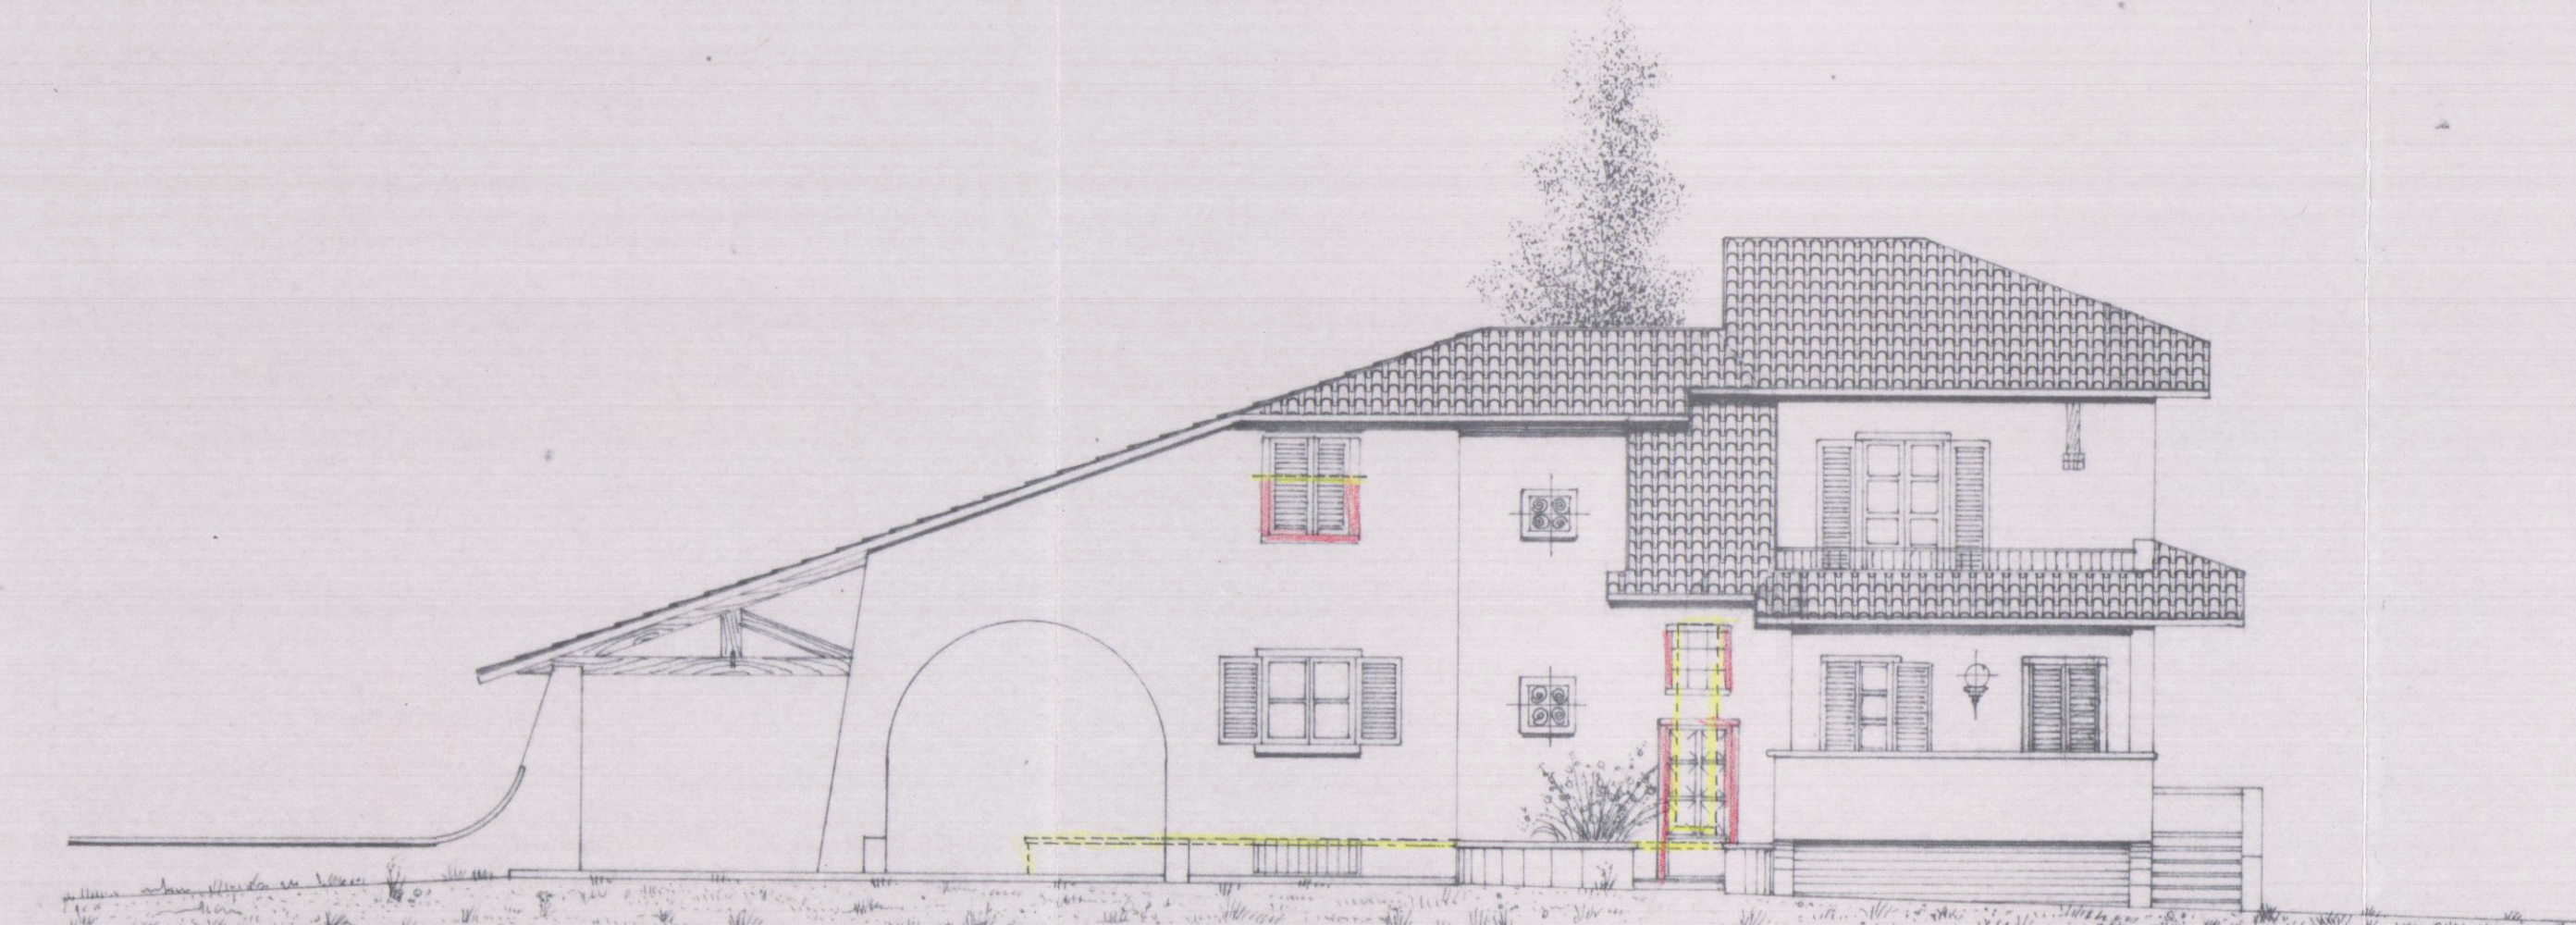

PROSPETTO NORD

APPROVATO

COMUNE DI CARRARA
SETT. URBANISTICA
VIA GARIBOLDI 54
54027 PIAZZA EMILIO
31/10/97
L. 10/10/97
L. 10/10/97

studio
architetto
giancarlo bergamaschi



PROGETTO DI FABBRICATO UNIFAMILIARE
DITTA: CONIUGI TONGIANI ENRICO E SOLARI ANNA MARIA
RESIDENTI IN CARRARA - VIA S.FRANCESCO, 30.

TAV. 2A SEZIONI E PROSPETTI TAVOLA DI RAFFRONTO
SCALA 1:100
DATA 15-02-97