


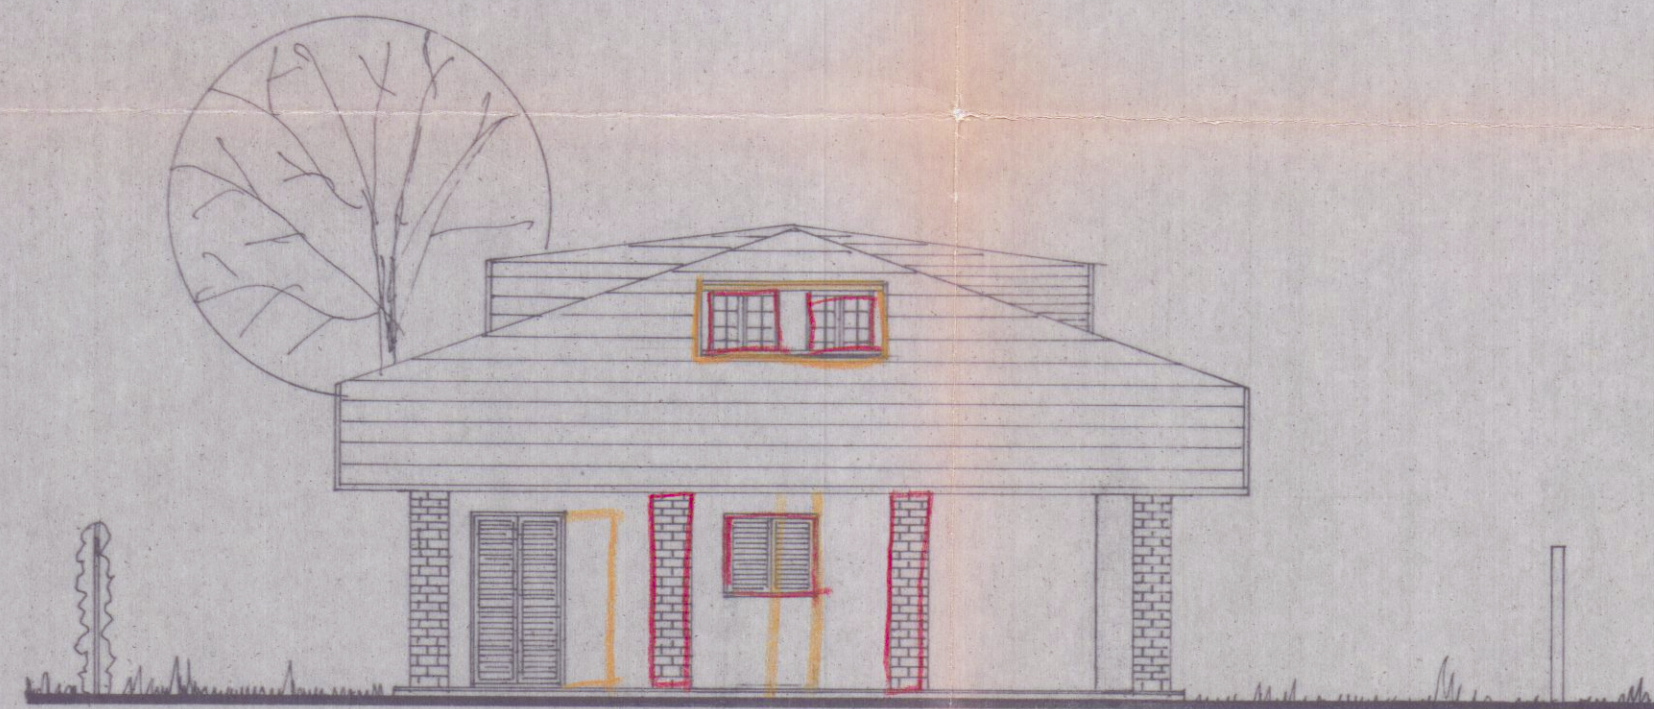
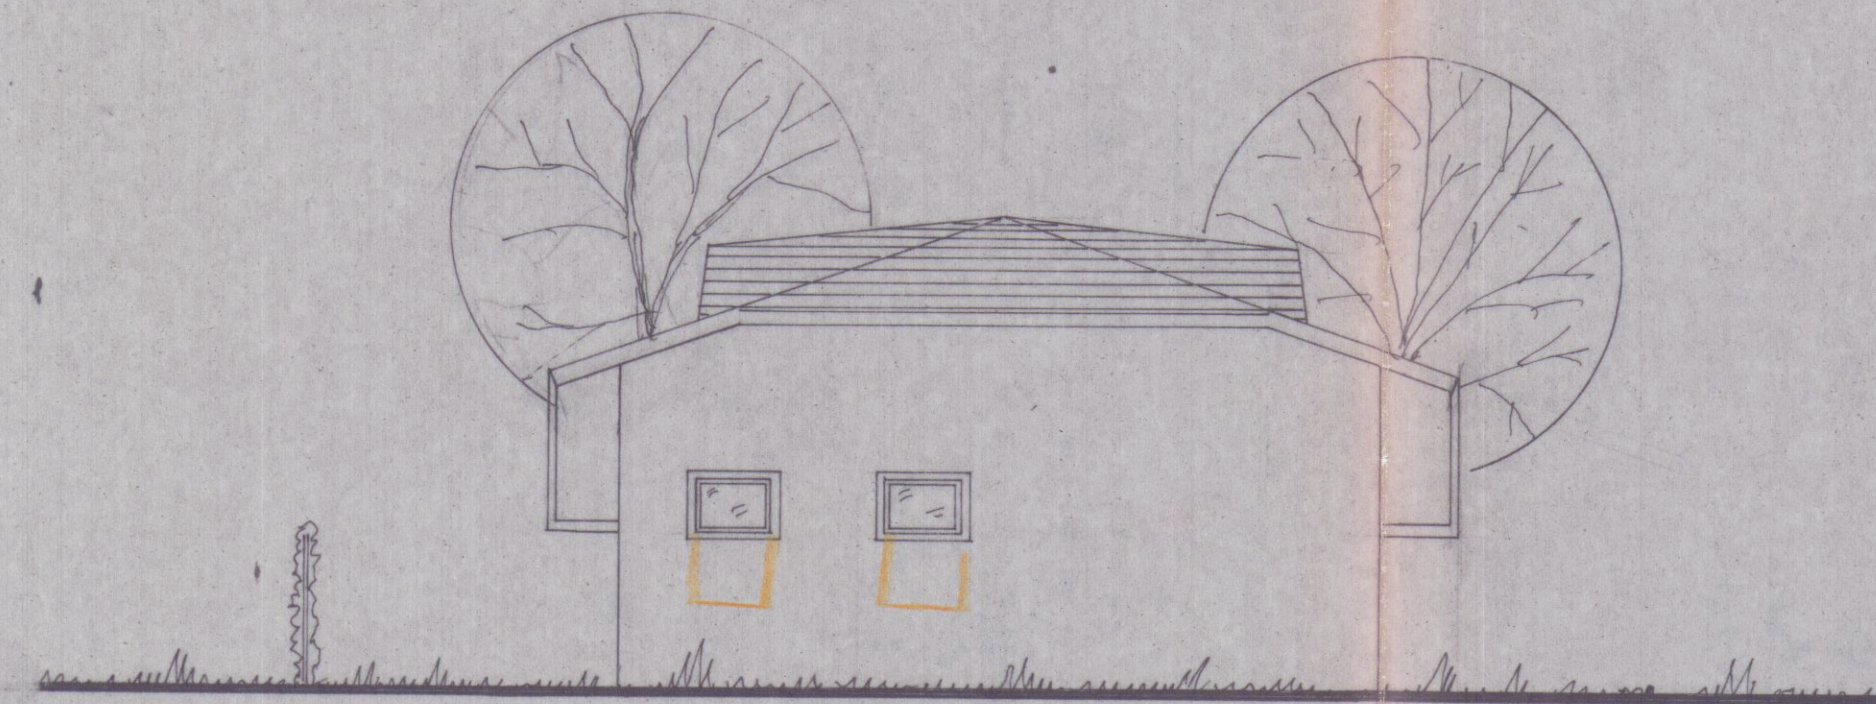


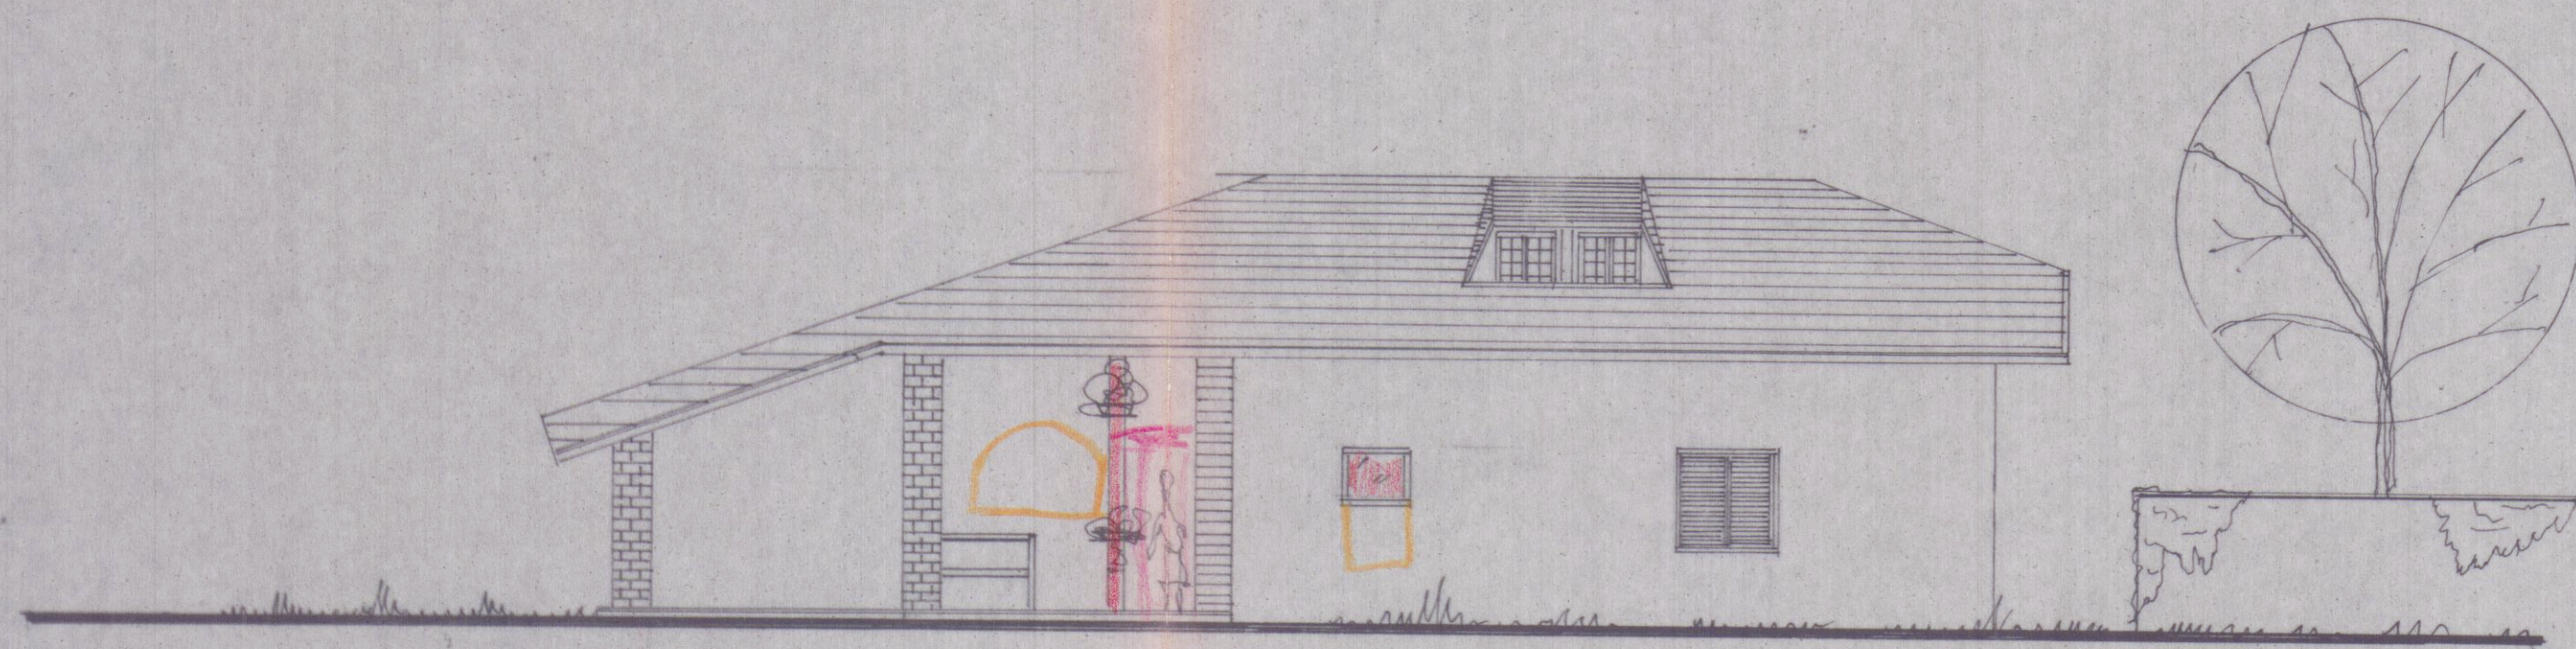


prospetto est

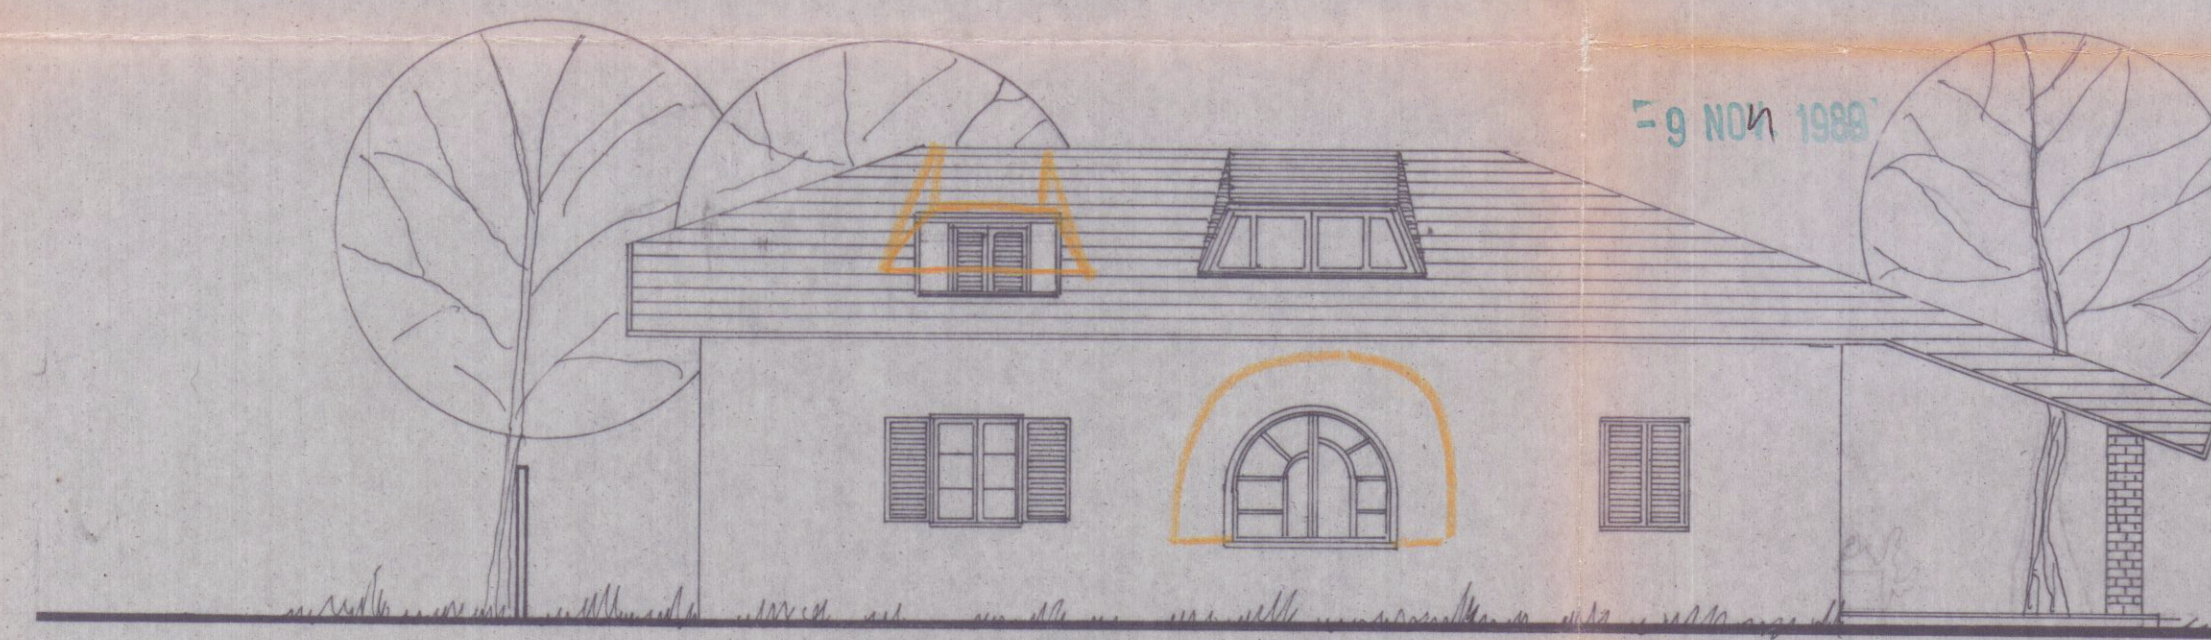

prospetto sud

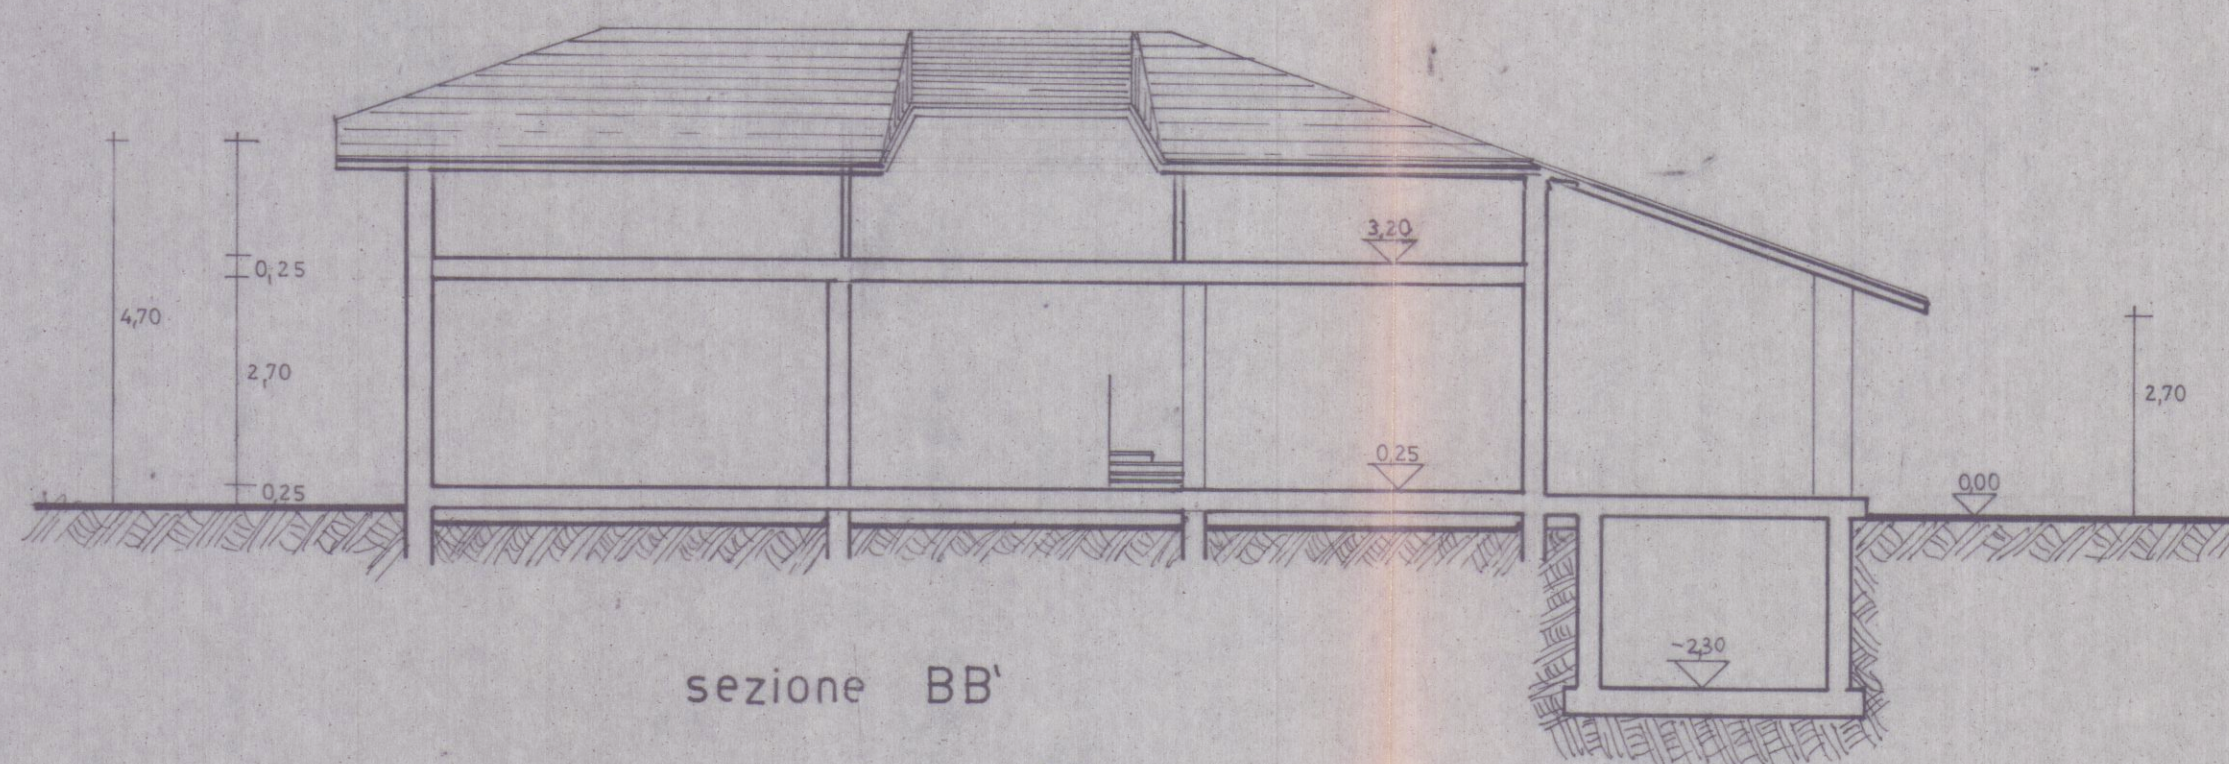

sezione BB'

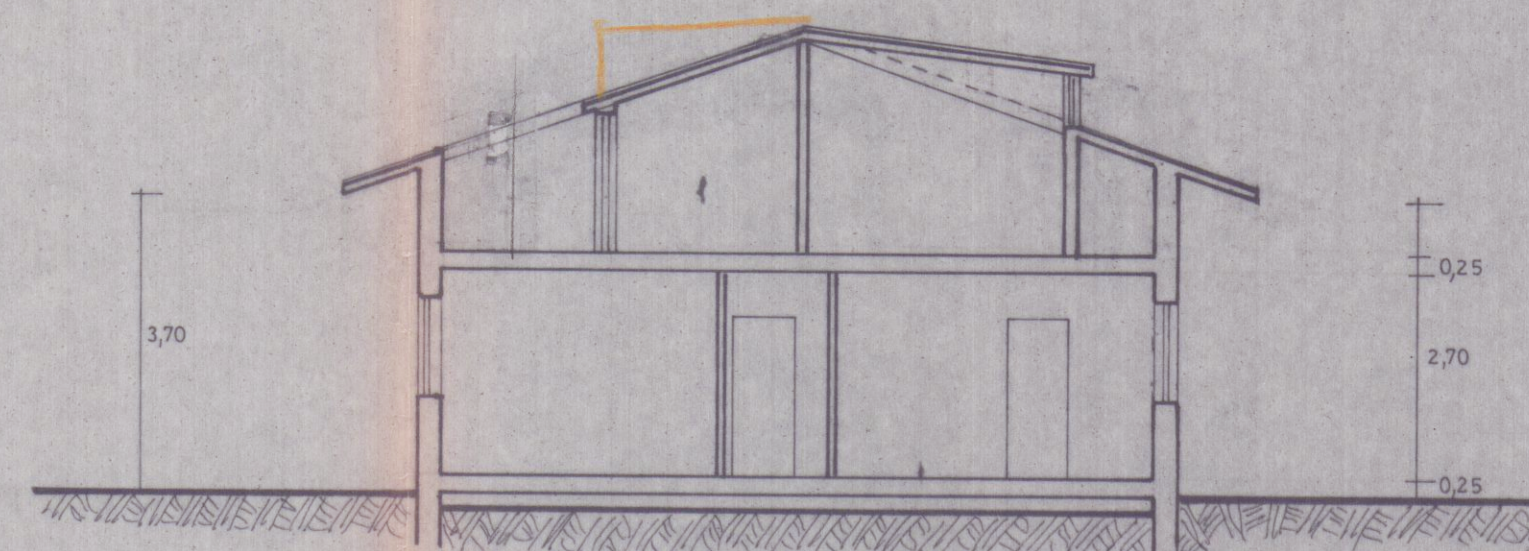

sezione AA'

VARIANTE

APPROVATO

VARIANTE
Approvato dal Sindaco alla condizione
della concessione, valida, originaria
n. 369 del 7.11.1987
espresso il 1 MAR. 1990
ARCH. PIER LUIGI BESSI

STUDIO DI ARCHITETTURA GEOM. GIUSEPPE DIAMFRANCHI GEOM. ROBERTO MARTELLI 54038 Marina di Carrara - Tel. 0586/83262-83265 - P. IVA 0047650046		COMMITTENTE FAZZOLARI ANTONIO BOTTICI RENATA	
OGGETTO VARIANTE ALLA RISTRUTTURAZIONE ED AMPLIAMENTO DI CASA PER ABITAZIONE IN VIALE MONZONI MARINA DI CARRARA		UBICAZIONE Foglio 89 mapp. 249	
TAV. 2	DATA SETTEMBRE 88 SCALA 1:100	DISEGNATORE RIF.	