

28 OTT. 1975
1

APPROVATO
27 FEB 1976
CONTROLLATO

PROGETTO
DI UN FARRICATO DI CIVILE ABITAZIONE

A B

IN VIALE MONZONI - AVENZA

PROPRIETÀ: BERTOLINI FERRARI MARIA

IL PROGETTISTA

Approvato dal Sindaco alla data

Indice di

N° 33 del

L'ING. CAPO

1976

1976

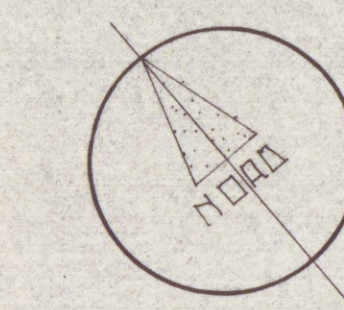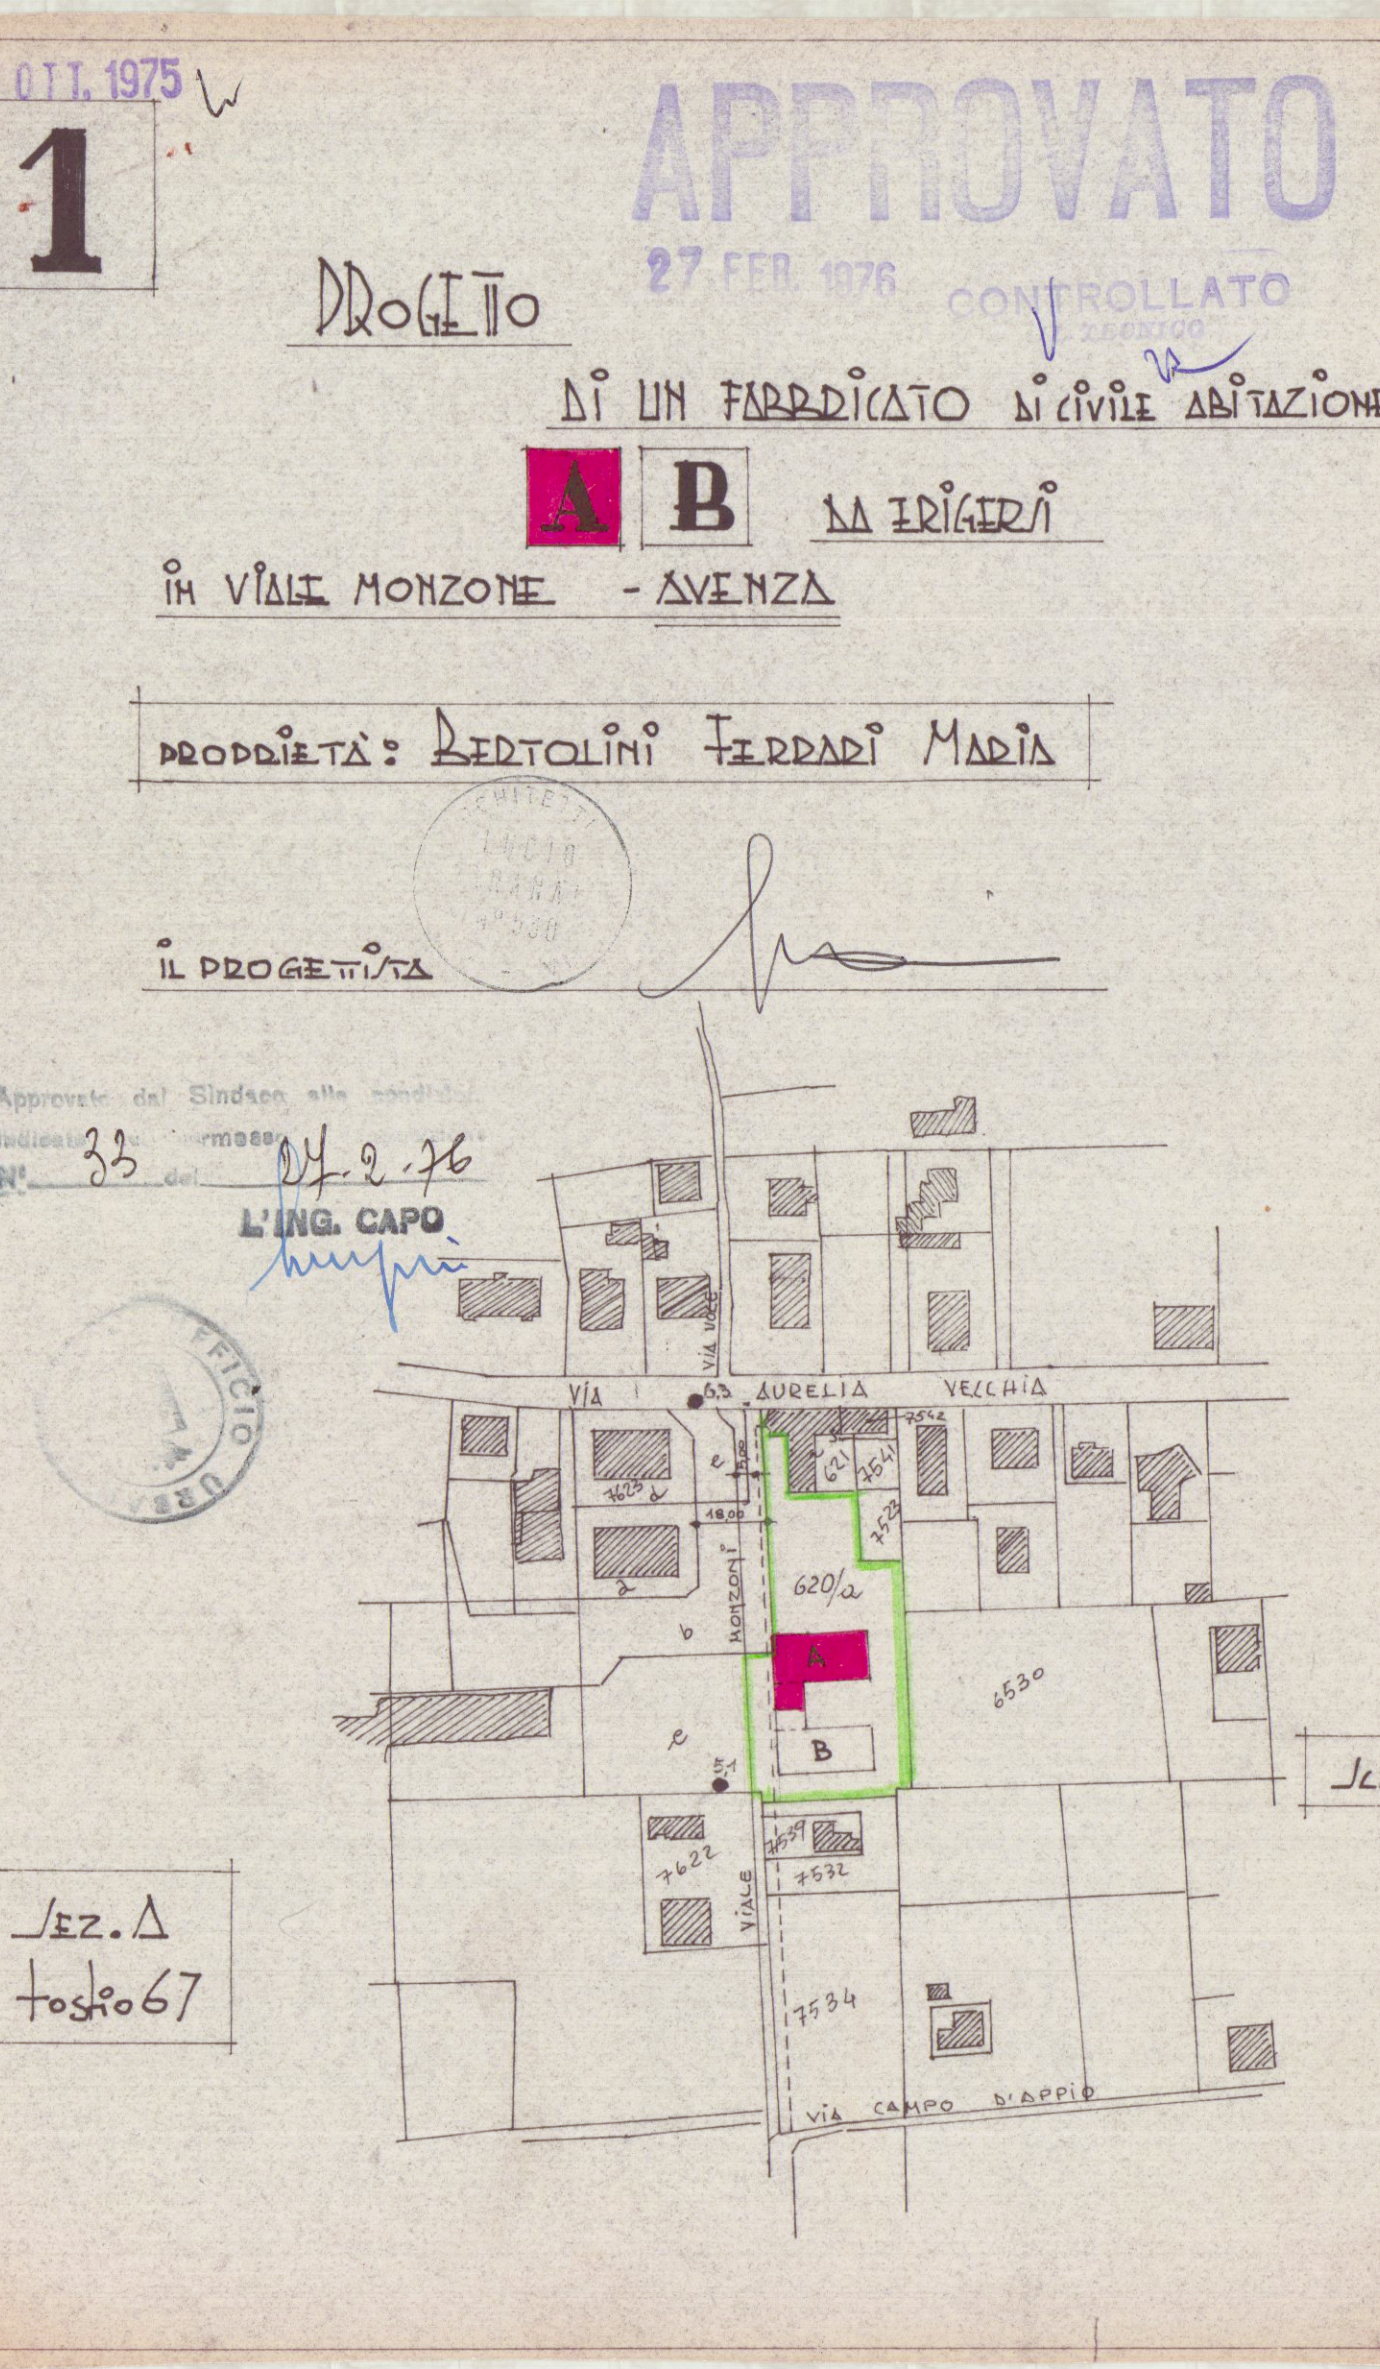


Scala 1:2000

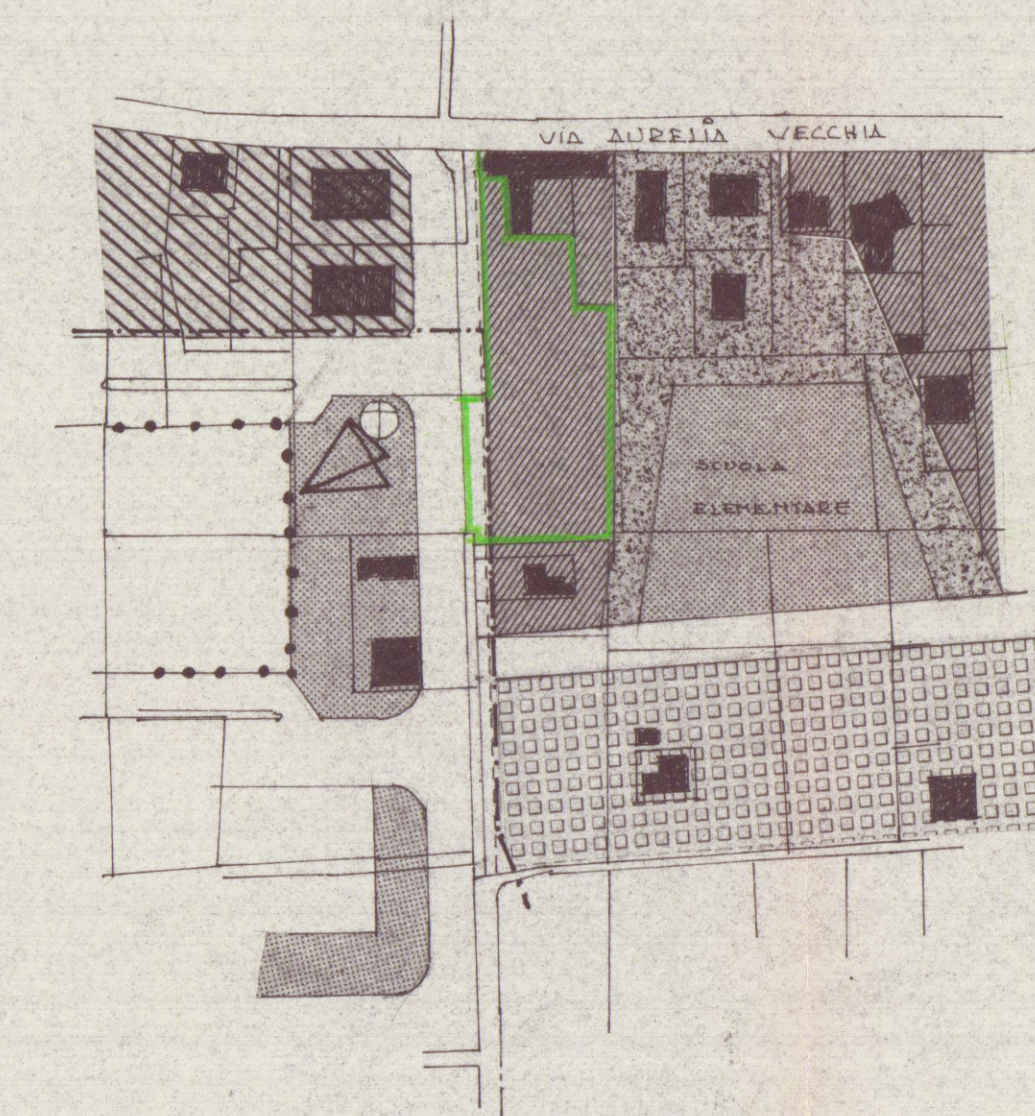

TRACCIATO PLANIMETRICO DI P.R.G.

- ZONA F
- ZONA B
- ZONA C
- ZONA ATTREZZATORE COLLETTIVE
- VERDE PUBBLICO
- LIMITE ZONA D.I.D.
- LIMITE LOTI
- CHIESA

PROIEZIONE PIANO 1°-2°-3°

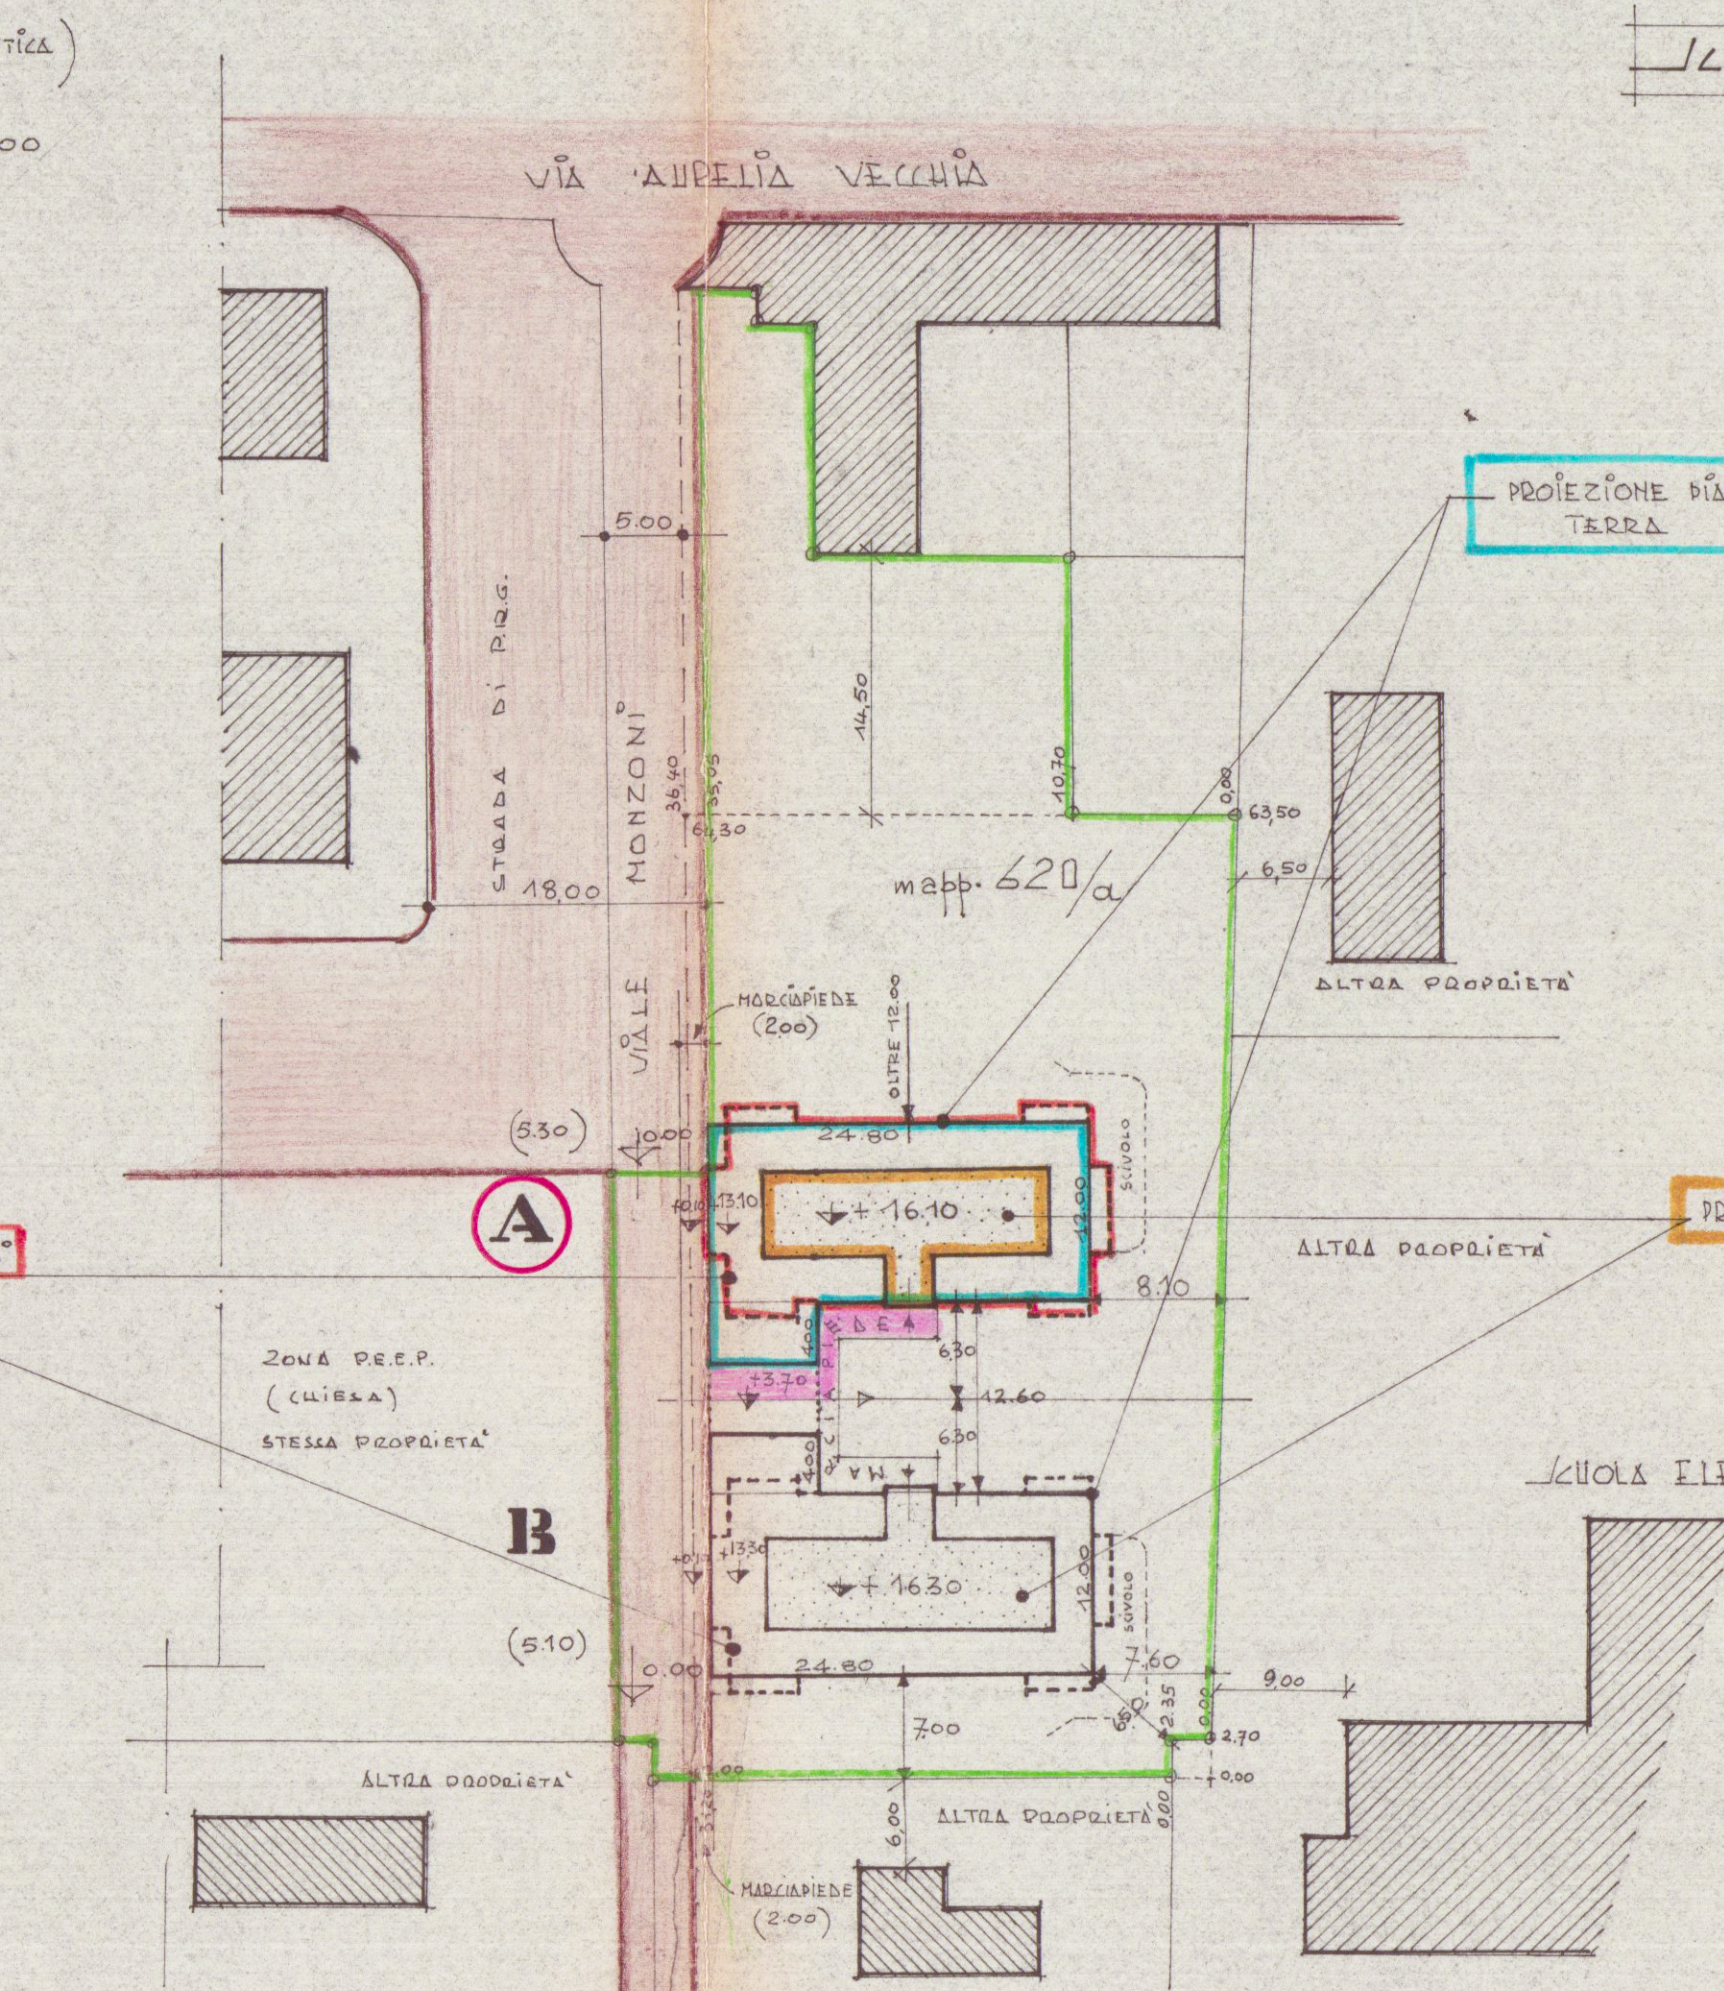


PROIEZIONE PIANO TERRA

PROIEZIONE ATTICO

SCUOLA ELEMENTARE


Scala 1:500

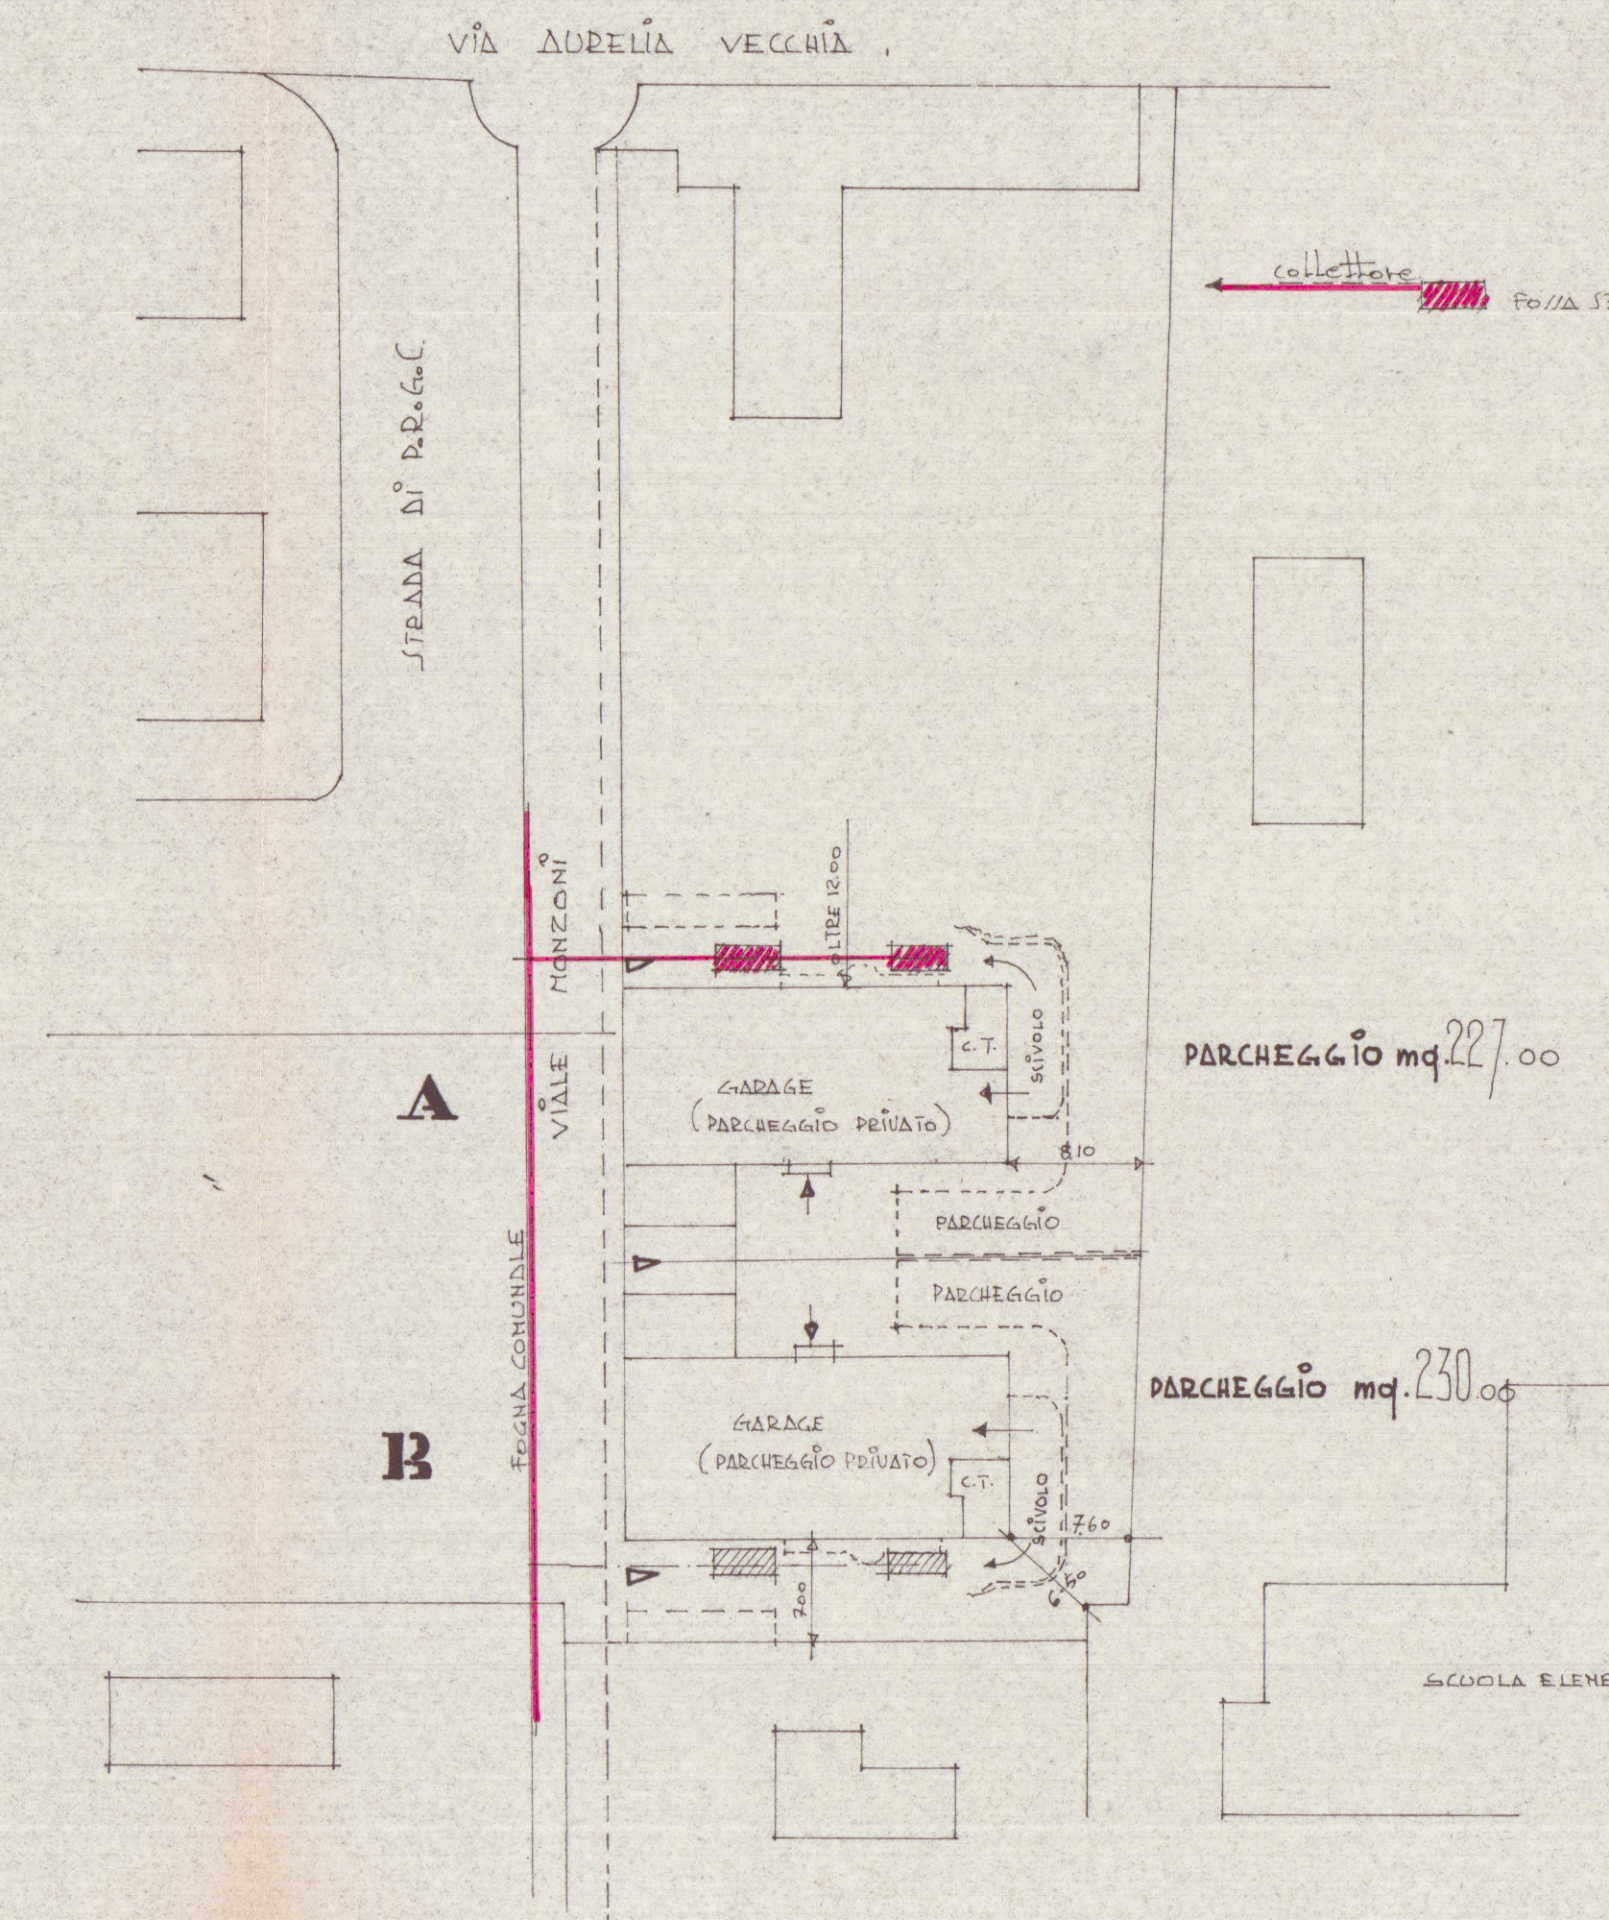

A

B

SCHEMA DEI VOLUMI

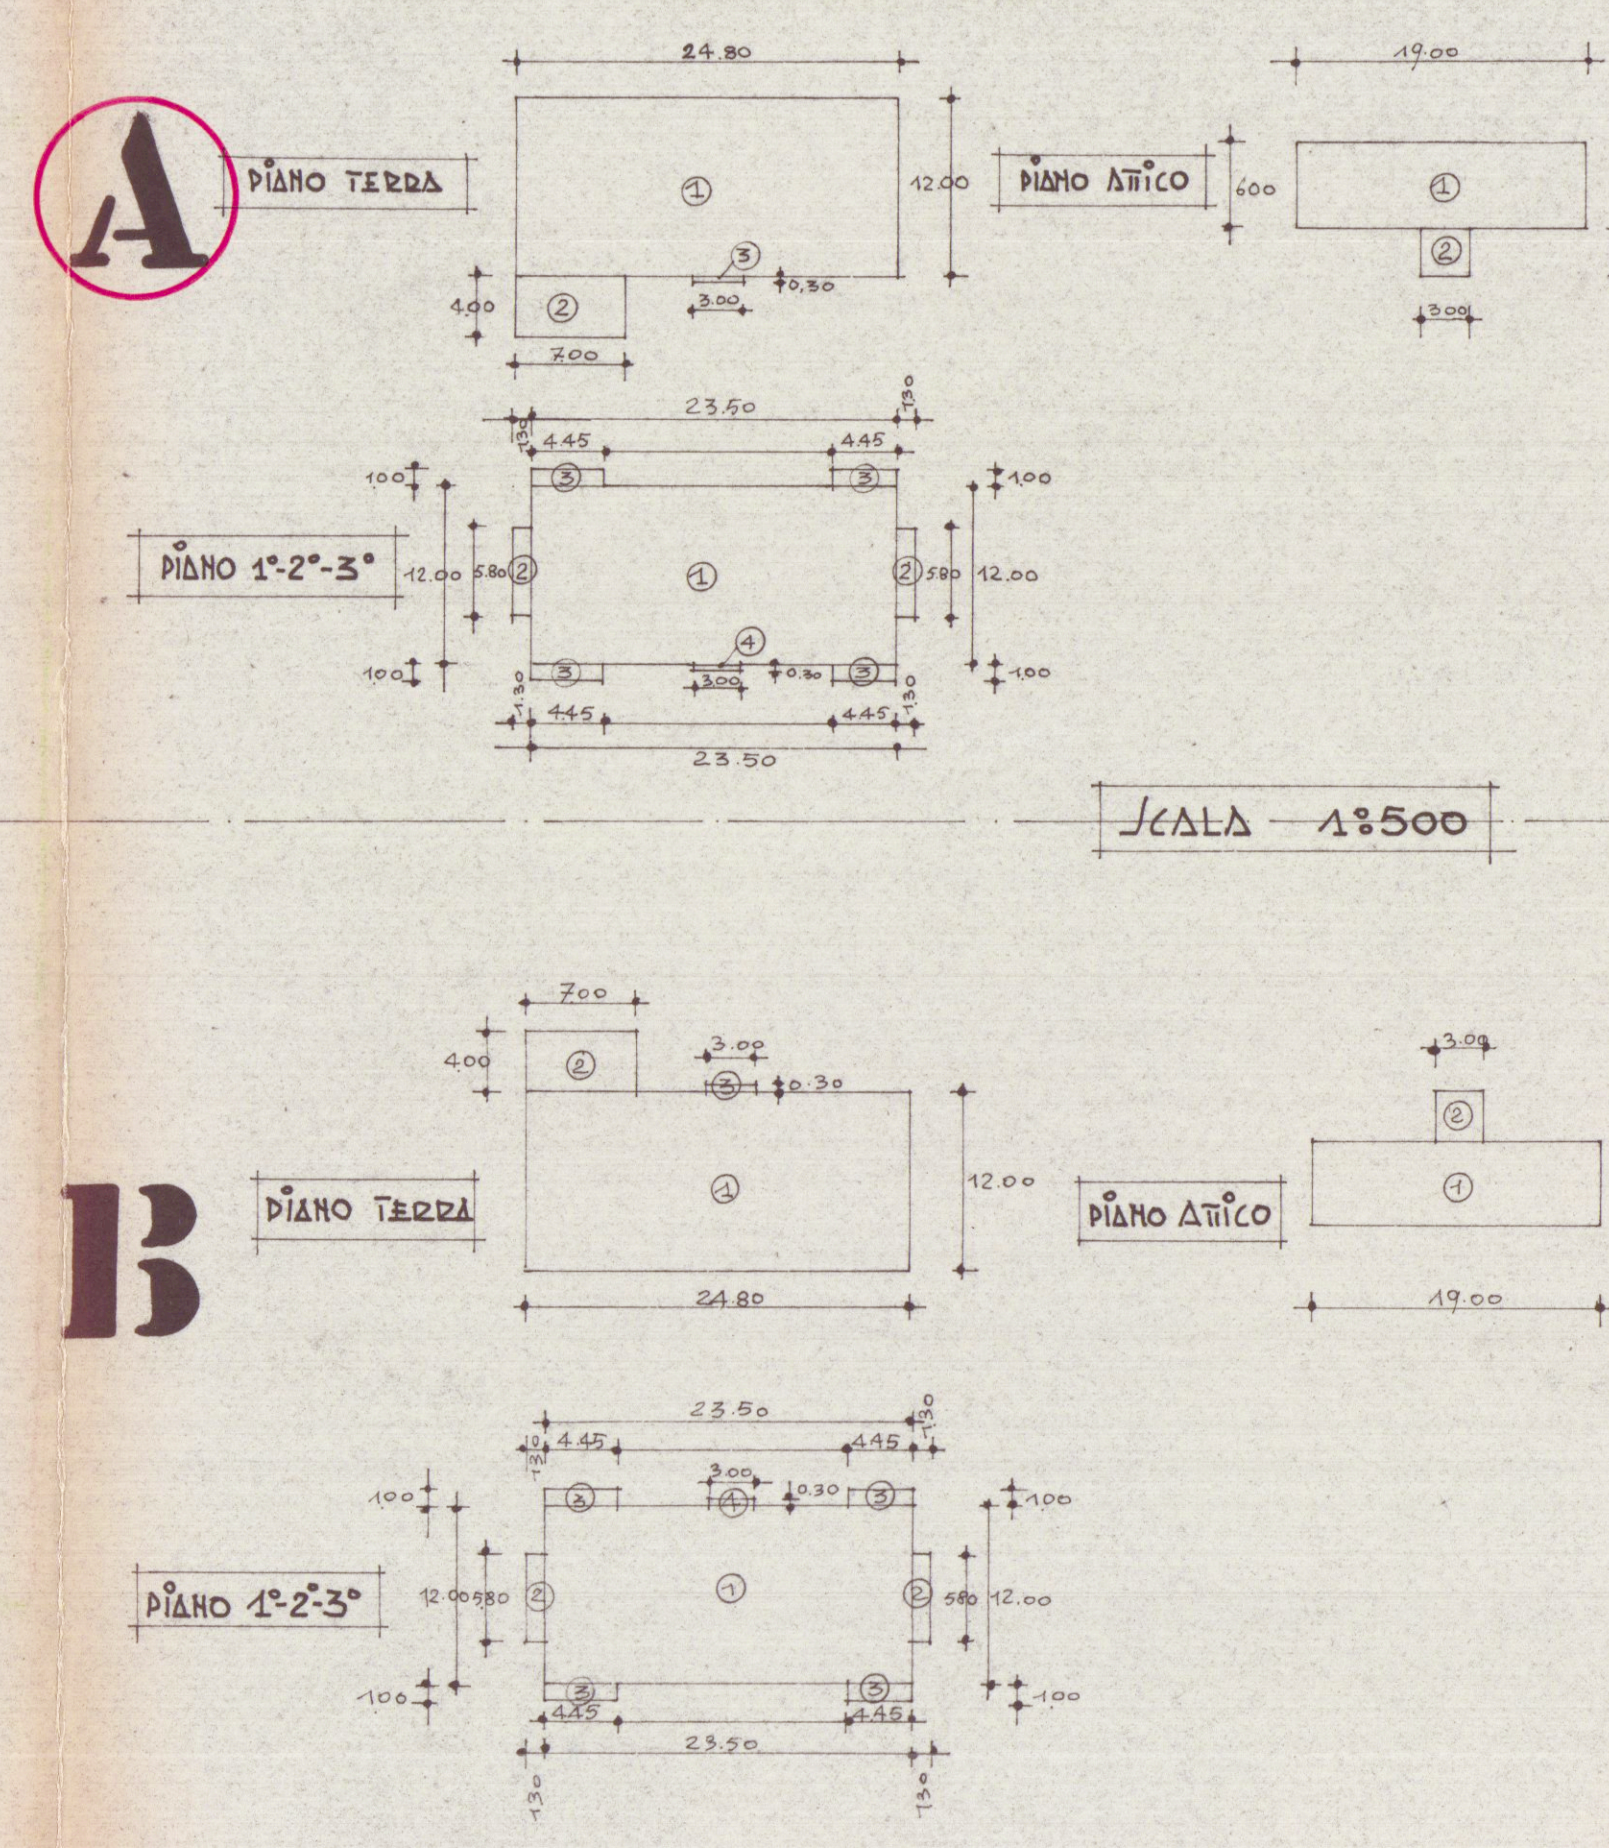

PIANO TERRA

PIANO ATTICO

PIANO TERRA

PIANO ATTICO

①	24.80×12.00	mq	297,60
②	7.00×4.00	"	28,00
③	3.00×0.30	"	0,90
	mq	$326,50 \times 3,30 =$ mc.	1077,45

①	23,50 x 12,00	— mq	282,00
②	5,80 x 1,30	— "	7,54
②	5,80 x 1,30	— "	7,54
③	4,45 x 1,00	— "	4,45
③	4,45 x 1,00	— "	4,45
③	4,45 x 1,00	— "	4,45
③	4,45 x 1,00	— "	4,45
④	3,00 x 0,30	— "	0,90
mq 315,78 x 9,80 = mc.			3094,64

①	19.00×6.00	mq	114.00	
②	3.00×3.30	..	9.90	
			mq	123,90
			$\times 3,00 =$ mc.	371,70
			TOTALE	mc. 4543,79

INDICE
mc. 4543,79
mq 1515,60 = 2998 mc/mq

INDICE FABBRICABILITÀ TOTALE
mc. 9152,88
mq 3.052 = 2998 mc/mq

①	24.80 x 12.00 =	mq 297,60
②	7.00 x 4.00 =	" 28,00
③	3.00 x 0.30 =	" 0,90
		mq 326,50 x 3,50 = mc. 1142,75

①	23.50×12.00	— mq	282,00
②	5.80×1.30	— "	7,54
③	5.80×1.30	— "	7,54
④	4.45×1.00	— "	4,45
⑤	4.45×1.00	— "	4,45
⑥	4.45×1.00	— "	4,45
⑦	4.45×1.00	— "	4,45
⑧	4.45×1.00	— "	4,45
⑨	3.00×0.30	— "	0,90
mq			$315,78 \times 9,80 = mc. 3094,64$

①	19.00 x 6.00	mq 114.00
②	3.00 x 3.30	" 9.90
mq 123.90 x 3.00 = mc.		371.70
TOTALE		mc. 4609.09

INDICE
mc. 4609,09
mq 1536,40 = 2998 mc/mq