

27 AGO. 1971

VARIANTE

1B

VARIANTE DI CIVILE ABITAZIONE

LOCALITÀ: MARINA DI CARERA
LICENZA EDILIZIA n° 121

7.10.1970

APPROVATO

CONTROLLATO 27 SET. 1971





Arch. arch. Bartolotti Mario

VARIANTE AL PROGETTO

Approvato dal C.S. in data 27-9-1971


N° 1167 del 27-9-1971

L'ING. CAPO

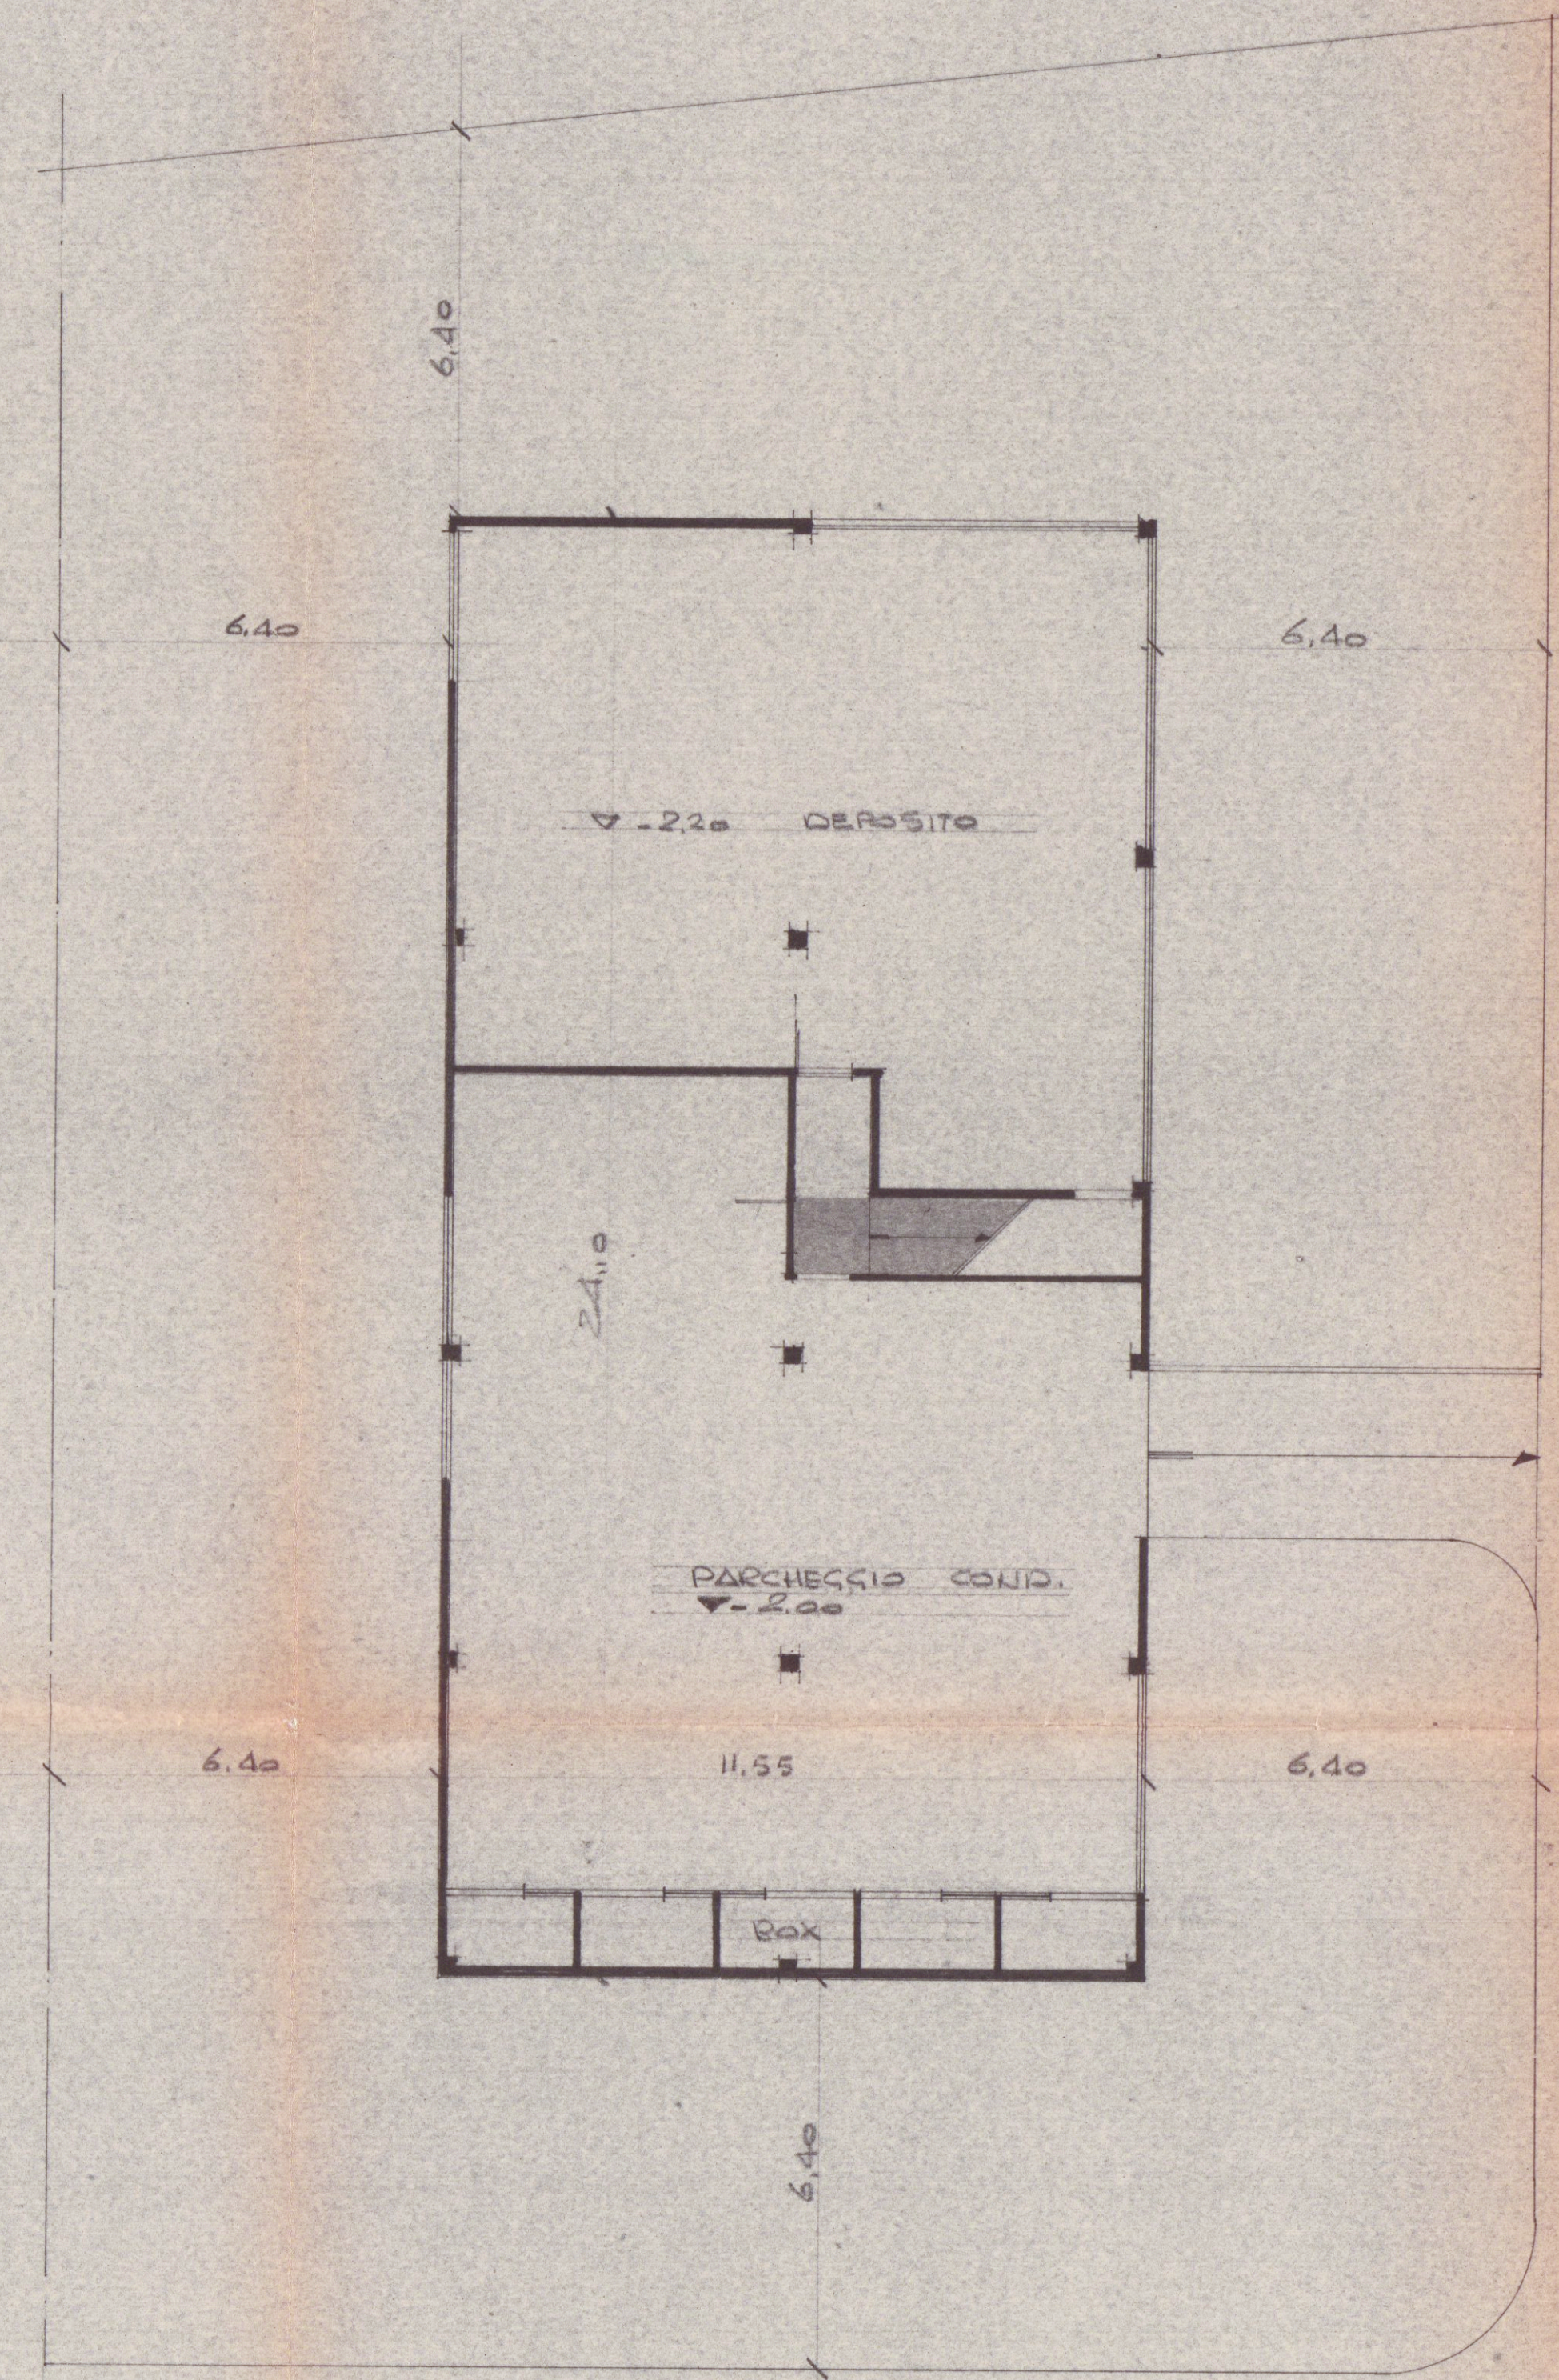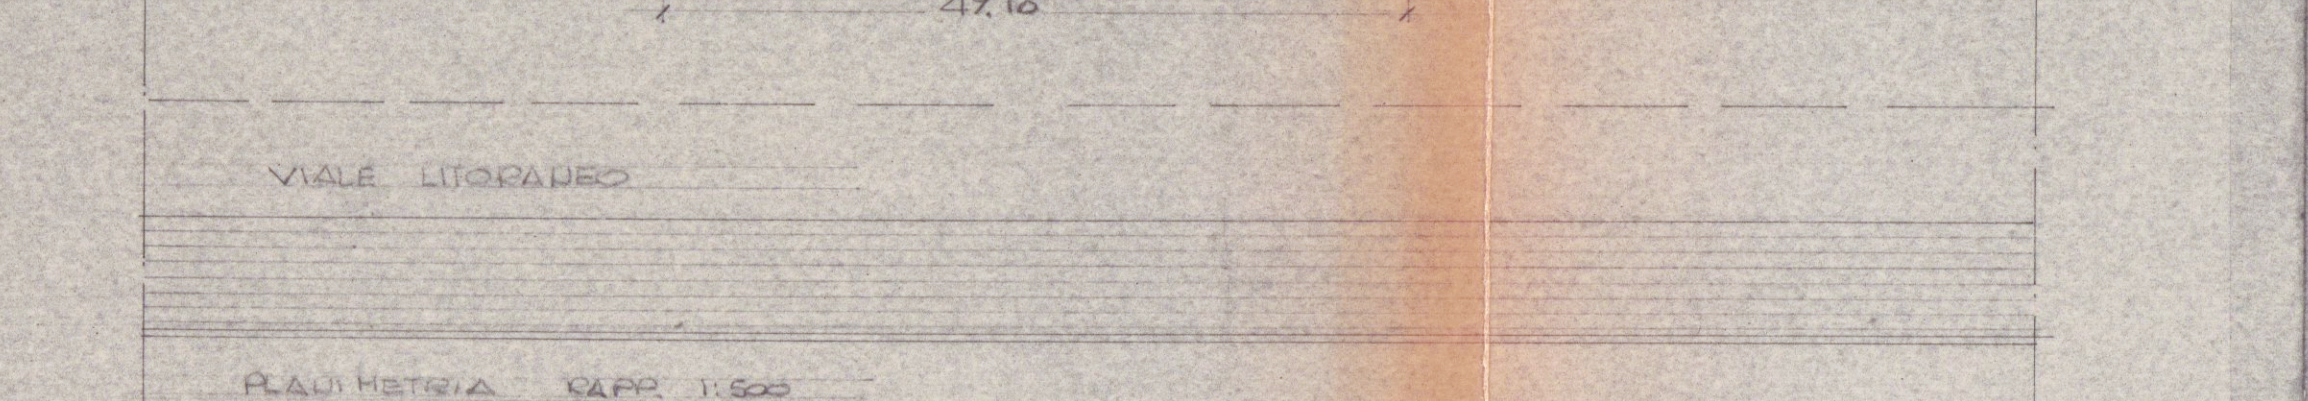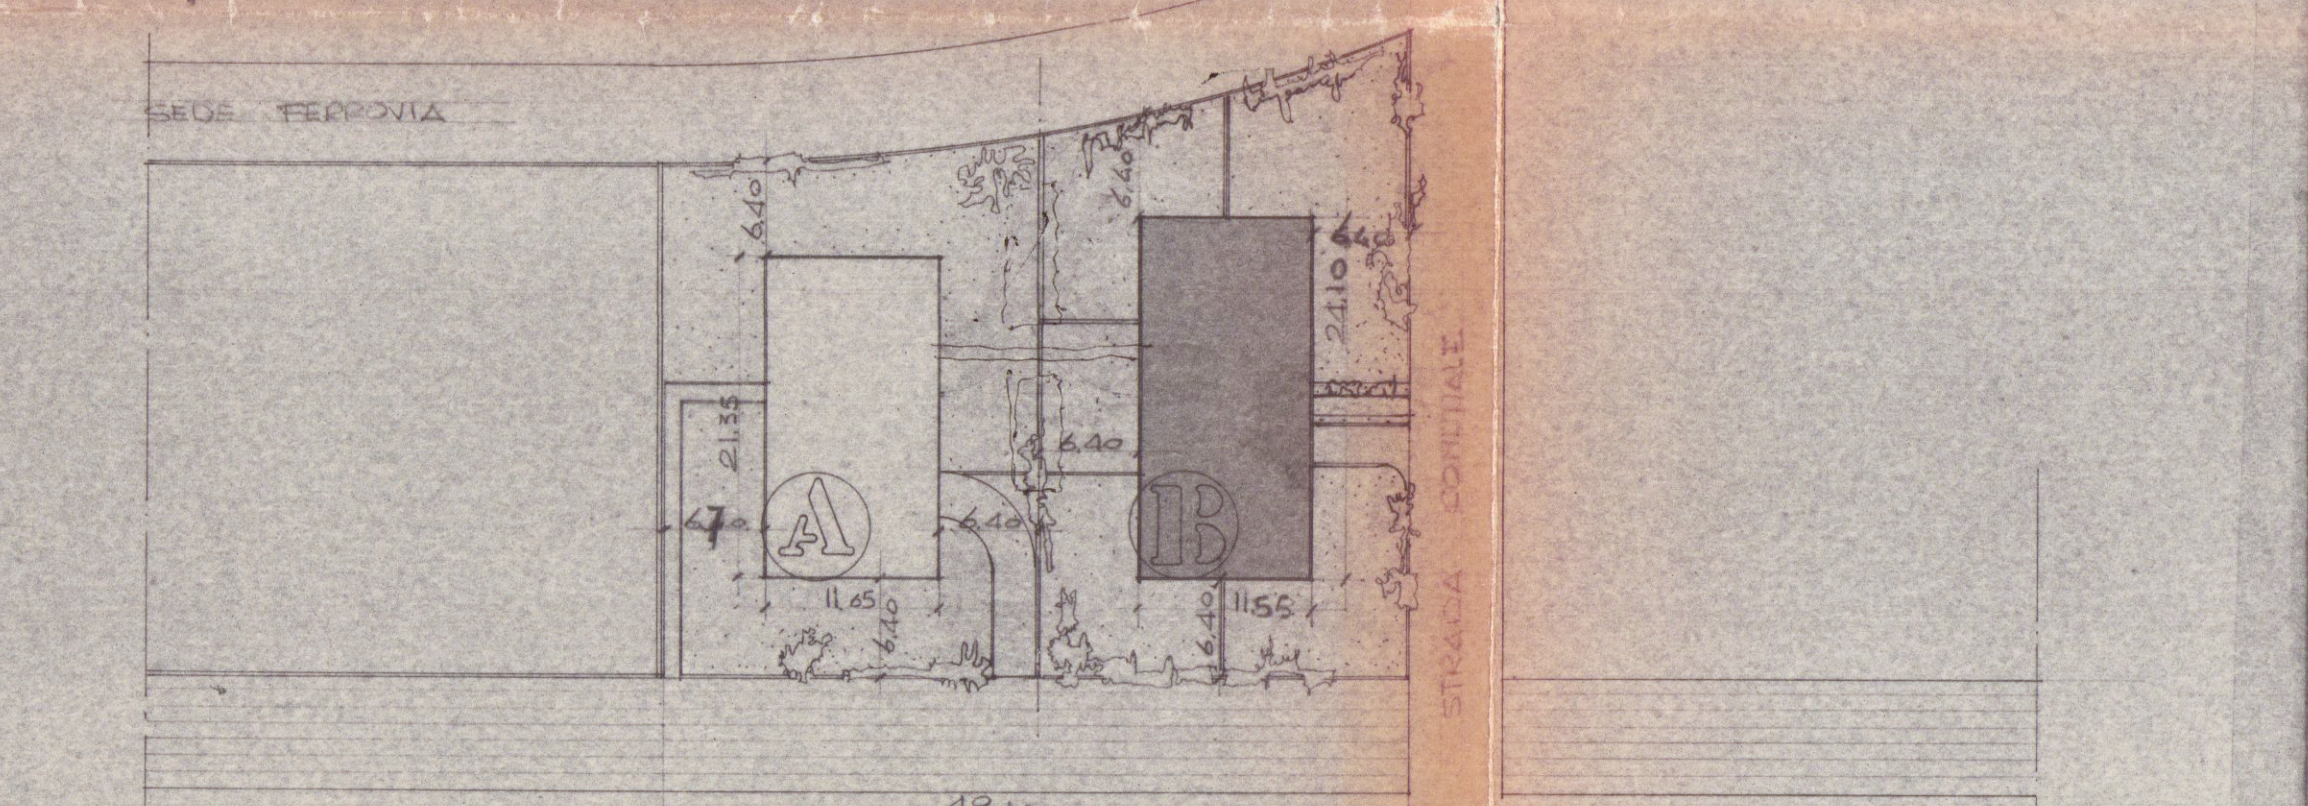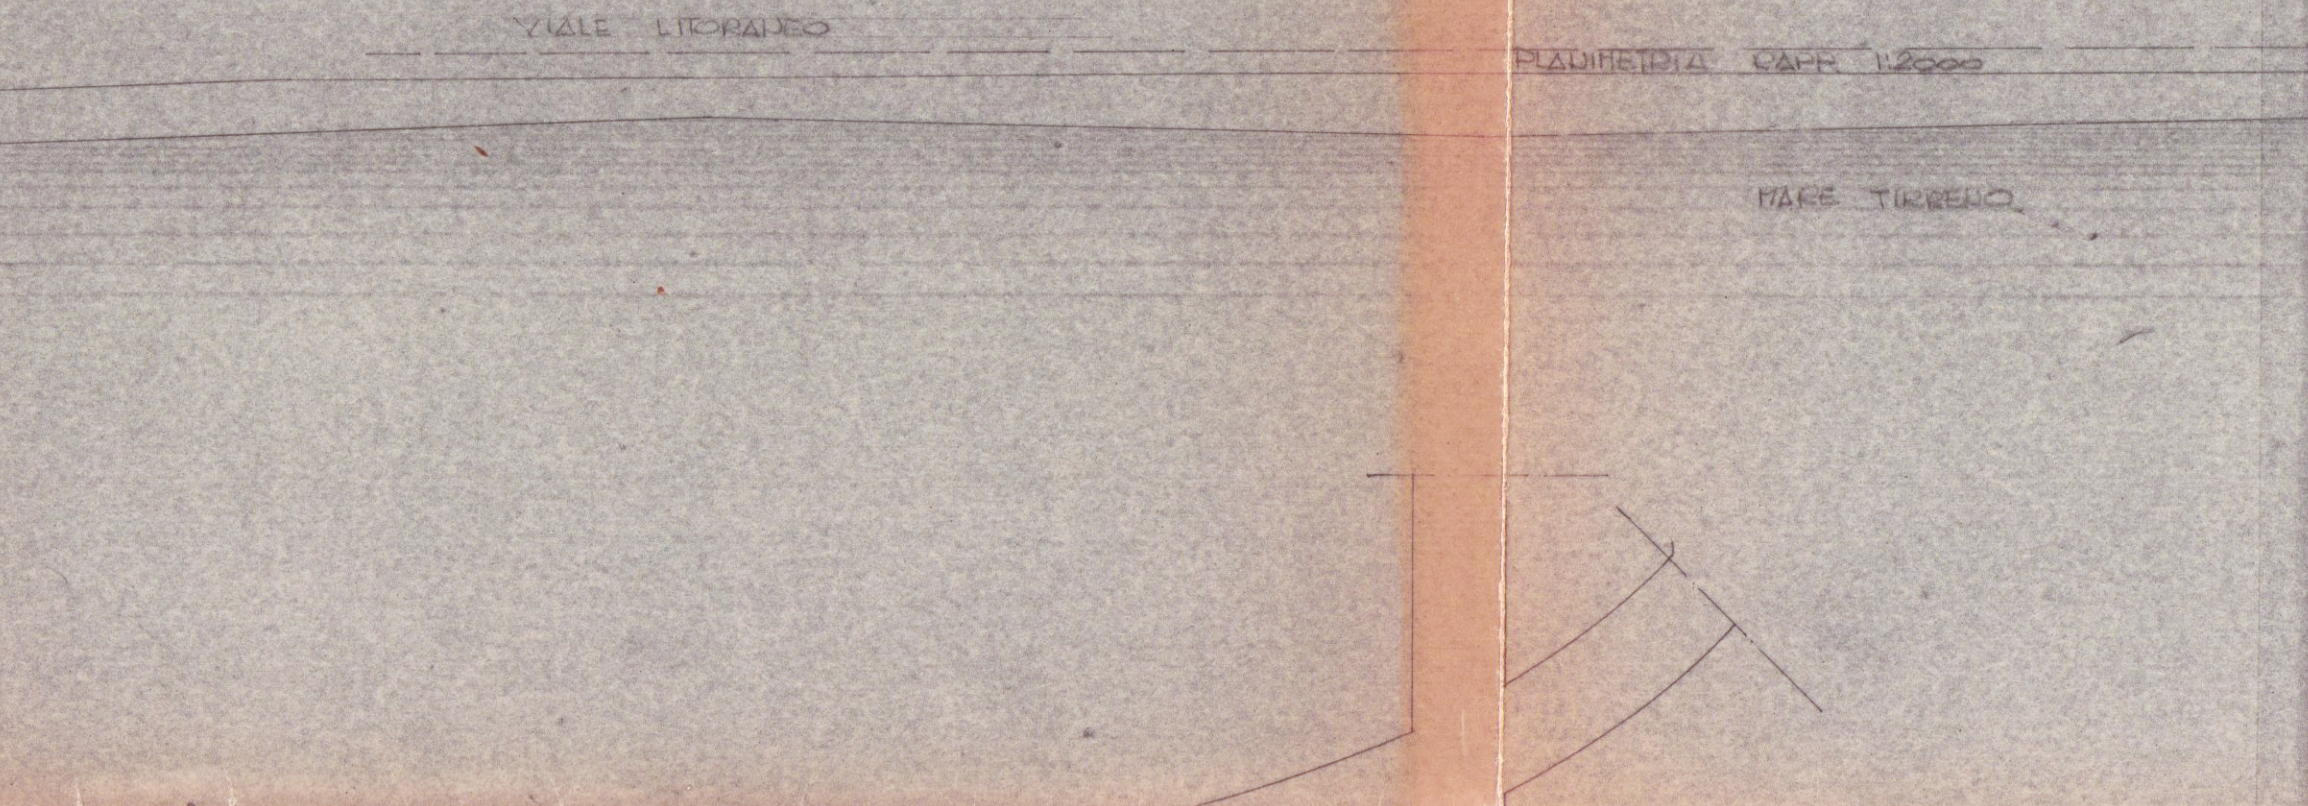

Pianta Seminterrato


VIALE LITORANEO
QUOTA DI RIFERIMENTO 0.00
CON PAVIMENTAZIONE ESISTENTE

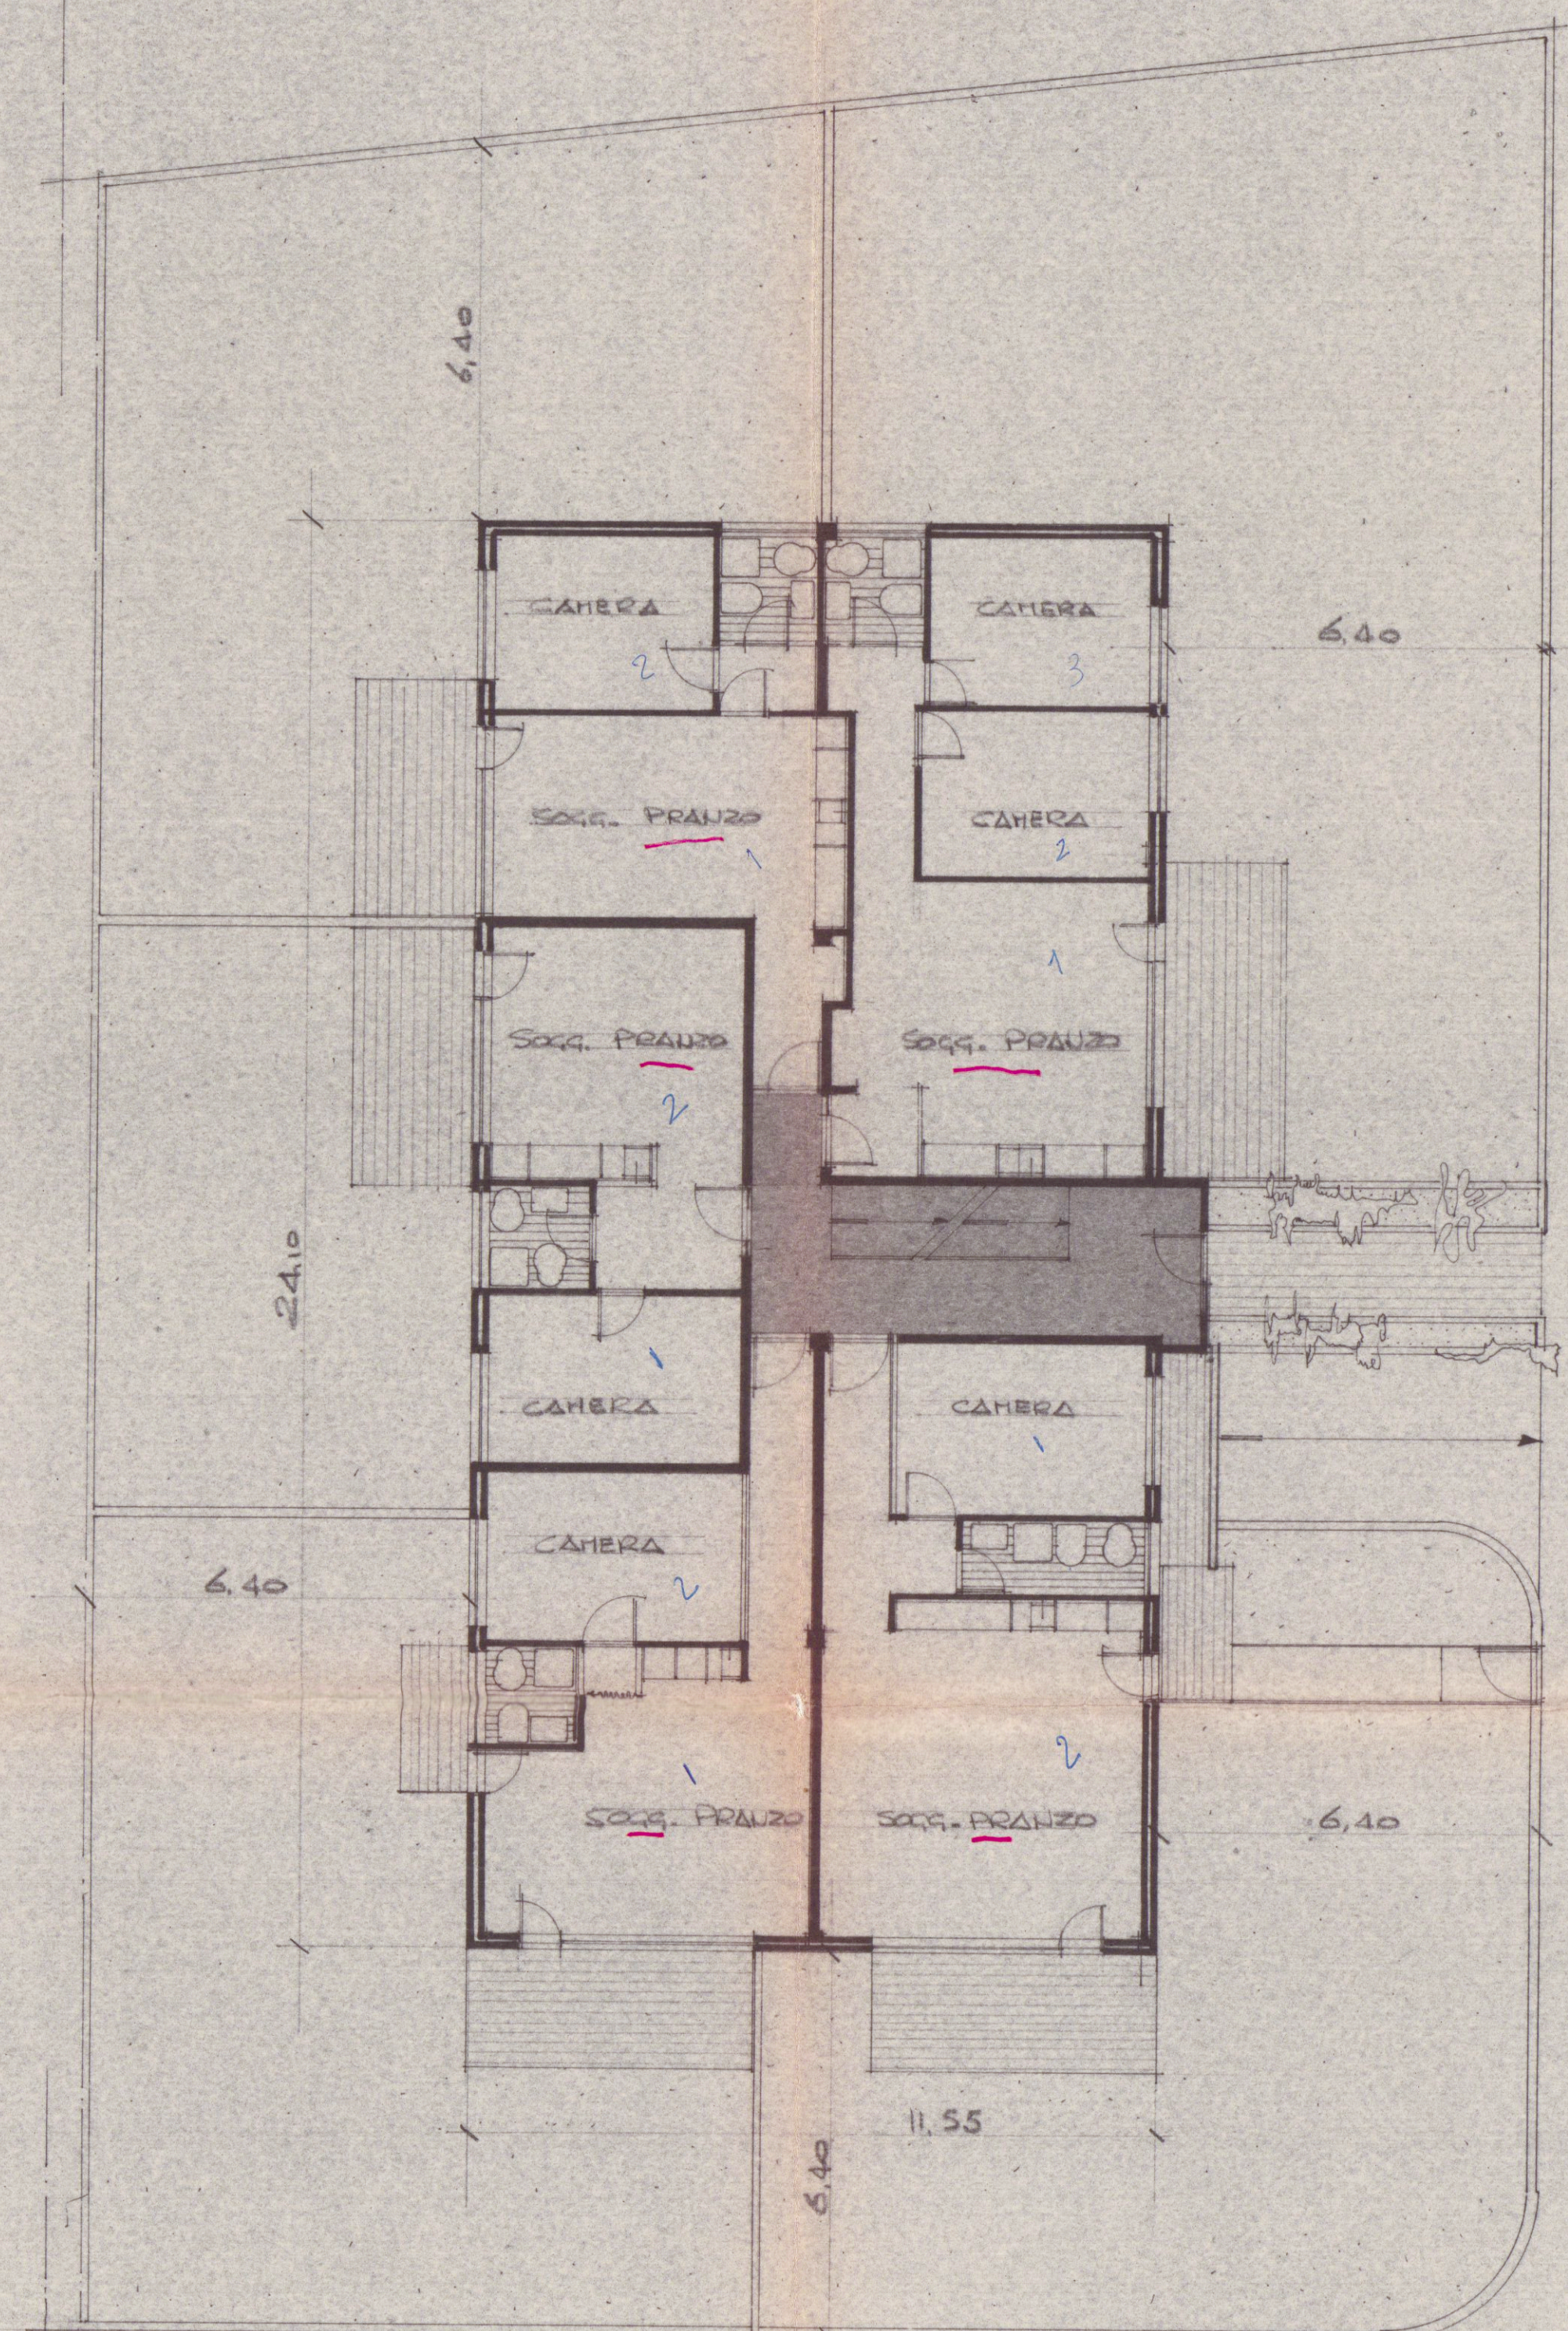

3+2 ✓
3+2 ✓
3+2 ✓
3+2 ✓
3+2 ✓
11-10

VIALE LITORANEO 0.00

Pianta Piano Terreno

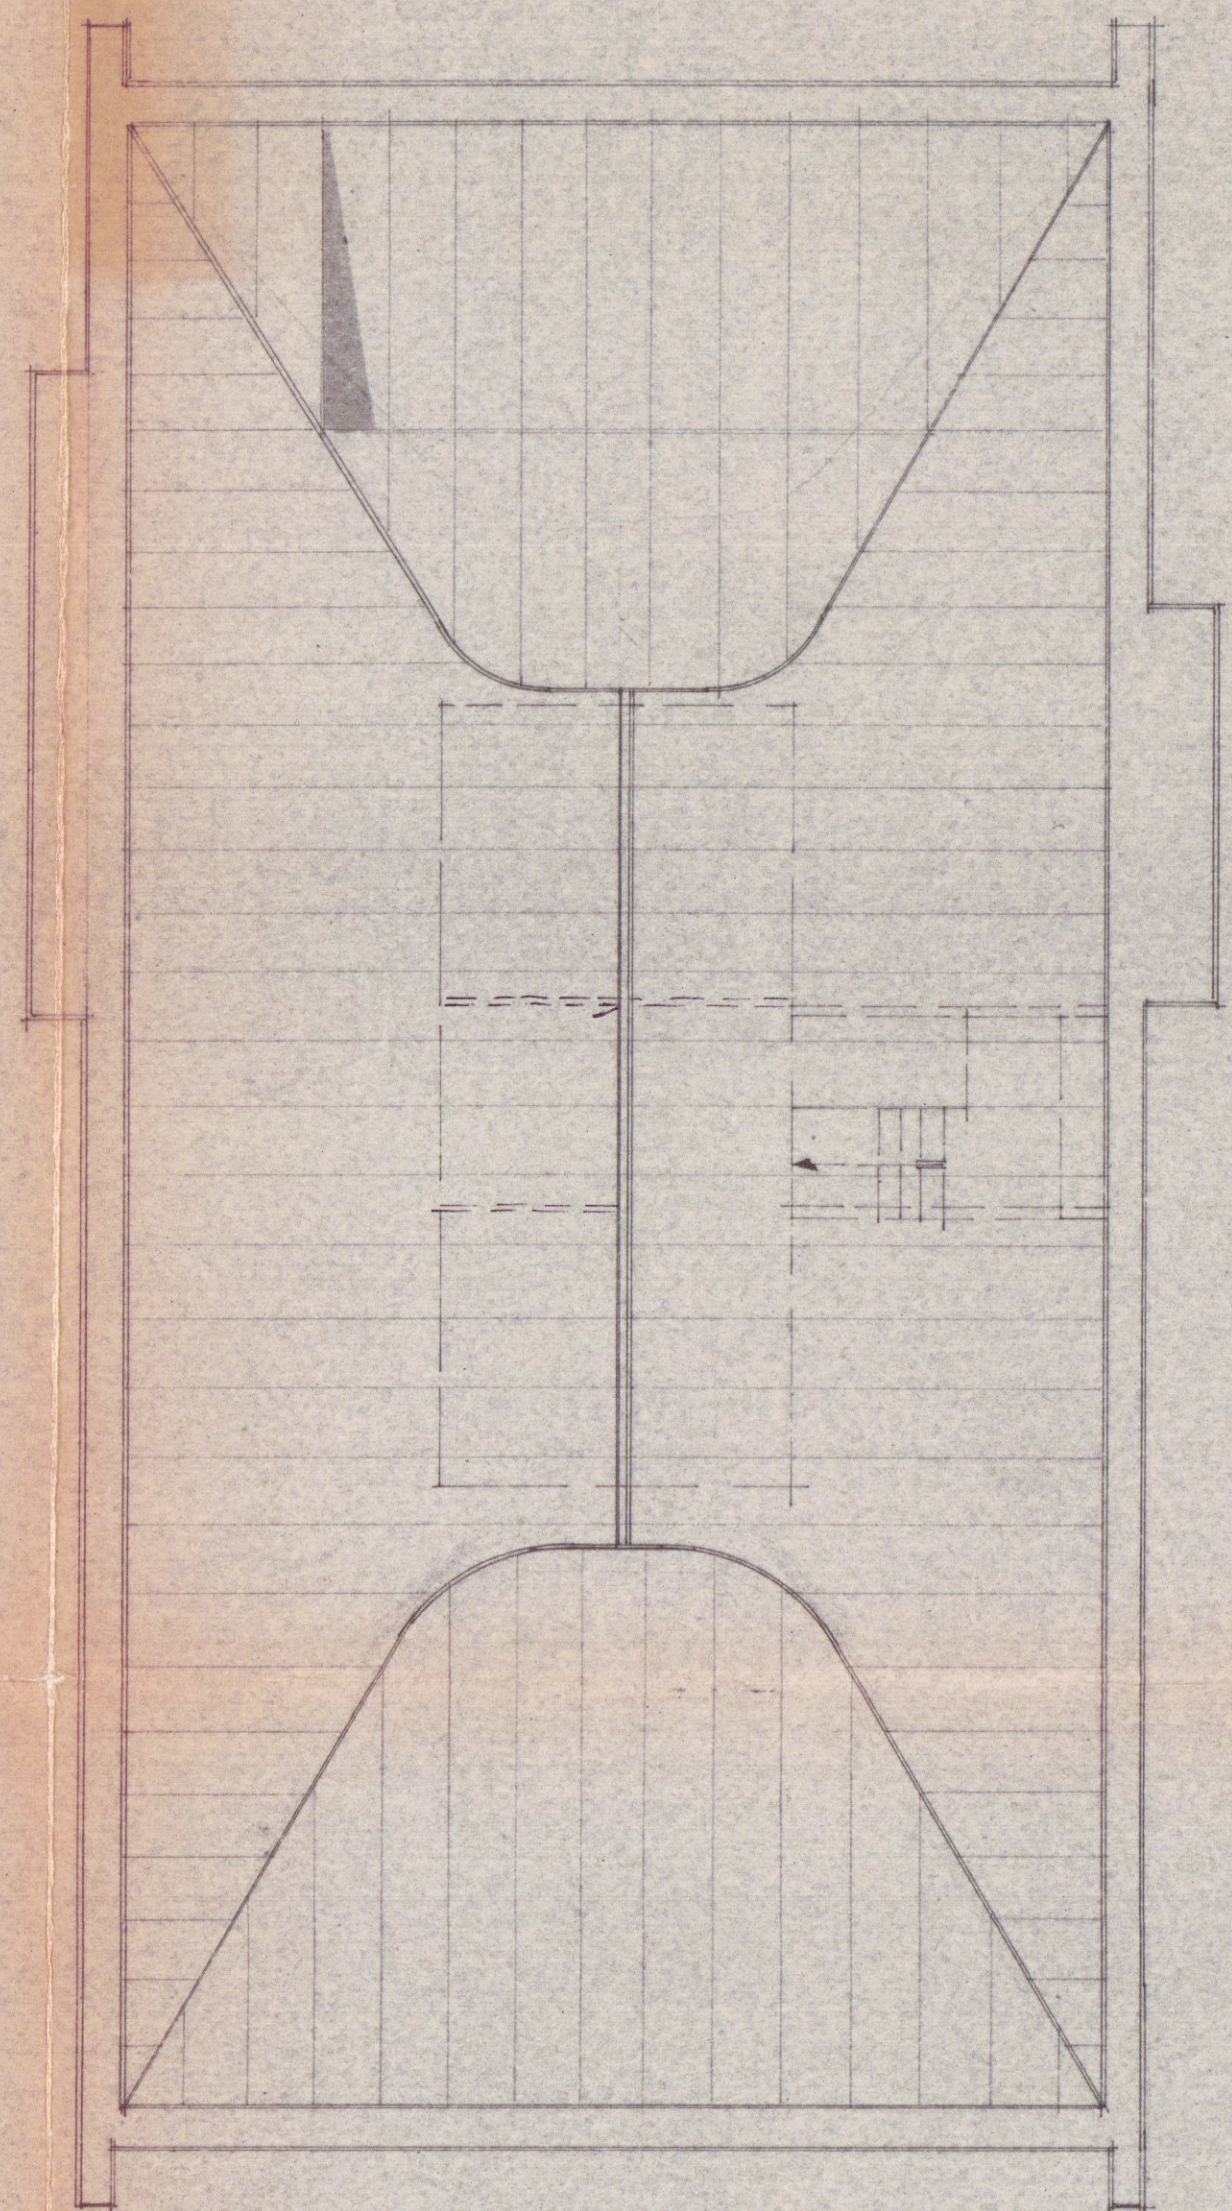

Pianta Copertura