

SUPERFICI COPERTE INSISTENTI SUL LOTTO

FABBRICATO "A"	Sup. Cop. mq.	748.01
FABBRICATO "B"	Sup. Cop. mq.	386.14
FABBRICATO "C"	Sup. Cop. mq.	292

SUPERFICIE COPERTA COMPLESSIVA	mq.	1426.15
SUPERFICIE COPERTA COMPLESSIVA	mq.	1401.10
SUPERFICIE COPERTA DI PROGETTO	mq.	25.05


SUPERFICI UTILIZZATE DI PROGETTO AI VARI LIVELLI

FABBRICATO "A"	Livello +3.50	(ml. 6.33x7.50) - (0.85x3.03)	mq.	44.90
	Livello +6.50	(ml. 15.47x9.90) - (2.46x5.05)	mq.	140.73
	Livello +8.80	(ml. 7.50x20.90) + (3.60x2.53)	mq.	165.85
	Livello +13.50	(ml. 9.90x20.90)	mq.	206.91
	Livello +21.50	(ml. 9.90x20.90)	mq.	206.91
	Livello +25.00	(ml. 9.90x20.90)	mq.	206.91

SUPERFICIE COMPLESSIVA FABBRICATO "A" mq. 972.21

SUPERFICIE COMPLESSIVA ESISTENTE FABBRICATI A - B - C mq. 2847.10

TOTALE mq. 3819.31

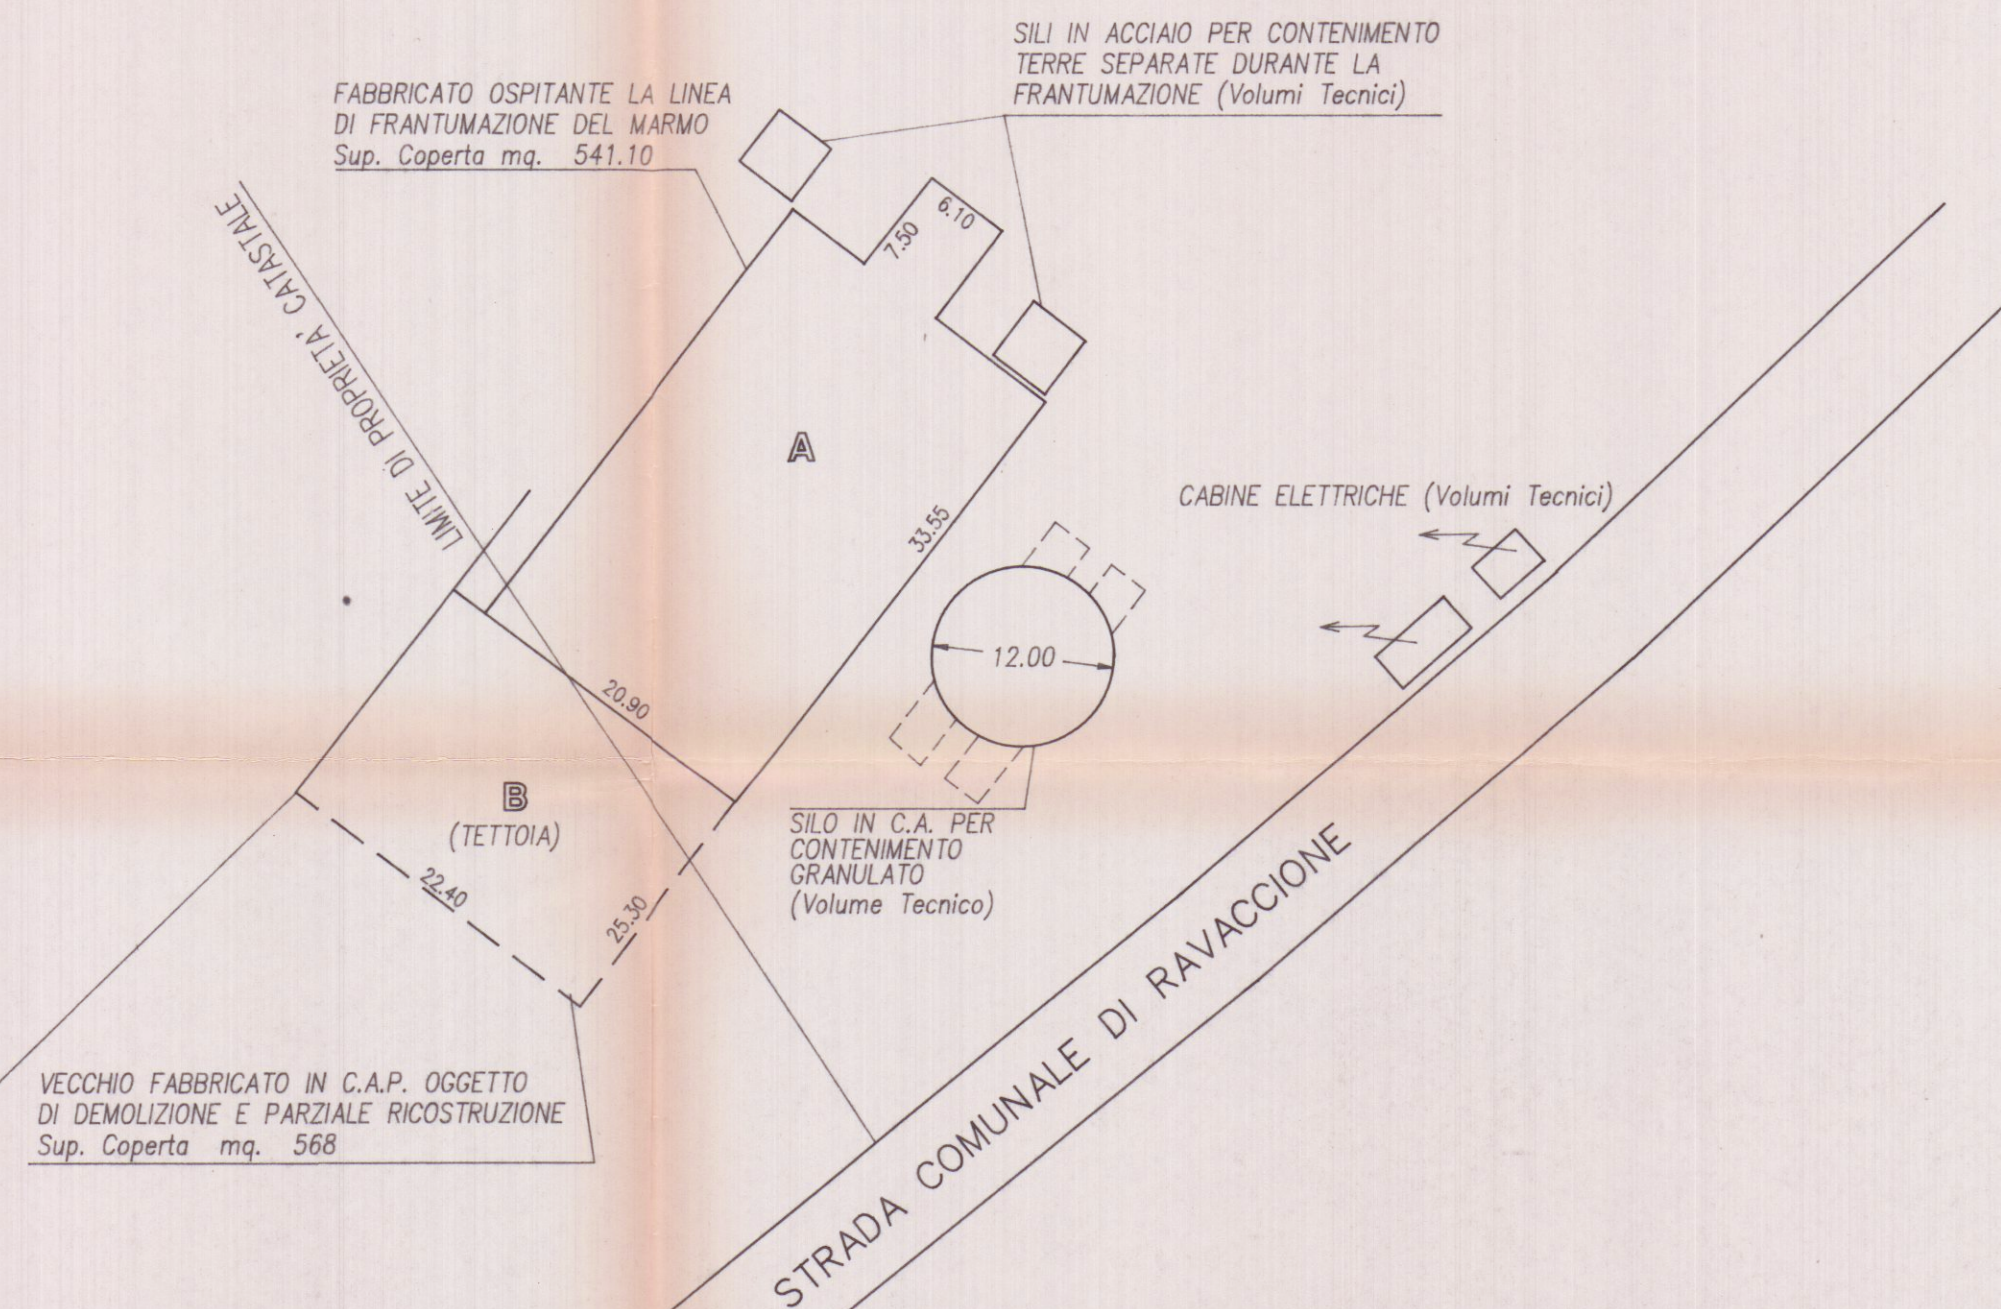

VALORI SUPERFICIALI DEL LOTTO

AREE DI PROPRIETA' DELLA Soc. S.A.I.M.I. S.p.A.

Mappale 93	mq.	6.680
Mappale 95	mq.	1.004
Mappale 77	mq.	6.100
Mappale 79	mq.	600
Mappale 81	mq.	125
Mappale 37	mq.	720
Mappale 84	mq.	247
Mappale 38	mq.	490
TOTALE	mq.	15.966

TOTALE SUPERFICIE A DISPOSIZIONE mq. 15.966


mq. 4.750

mq. 20.716

AREE ANCORA INTESTATE AL COMUNE DI CARRARA

Mappale 88	mq.	568
Mappale 100	mq.	1.382
Mappale 90	mq.	26
Mappale 82	mq.	340
Mappale 91	mq.	870
Mappale 83	mq.	413
Mappale 39	mq.	400
Mappale 102	mq.	751
TOTALE	mq.	4.750

N.B. Le aree e porzioni di fabbricato (Mapp. 88) ancora intestati al Comune di Carrara costituiscono beni già acquisiti dalla Soc. S.A.I.M.I. S.p.A. avendone corrisposto il prezzo stabilito nella deliberazione del Consiglio Comunale del Comune di Carrara n° 245 del 02 dicembre 1992 prot. n° 36170.

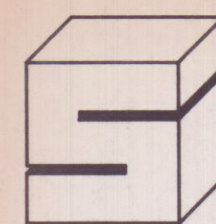

Soc. S.A.I.M.I. S.p.A.
CARRARA

01 GIU. 1998

TAVOLA N.

2a

OPERA

PROGETTO PER L'AMPLIAMENTO DI UN
FABBRICATO INDUSTRIALE DESTINATO
ALLA FRANTUMAZIONE DEL MARMO
SITO IN LOCALITA' LA PIASTRA DI
TORANO DI CARRARA

OGGETTO TAVOLA

STATO DI PROGETTO

STRALCIO CATASTALE
SISTEMAZIONE A TERRA
TABELLE SUPERFICIALI

CARRARA

FOGLIO MAPPALE/I

DATA DISEGNO N.

GENN. 98 AMPIASTR

RAPPORTI

1:2000 1:500

REVISIONI

A

B

C

D


E

F

G


H

I

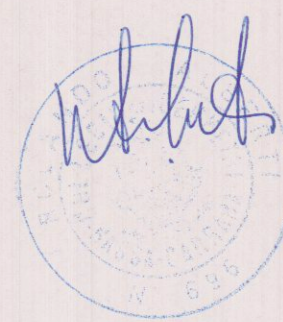

S.A.I.M.I. S.p.A.

PROVINCIA DI MASSA-CARRARA
SETTORE AMBIENTE - DIFESA DEL SUOLO
VINCOLO IDROGEOLOGICO (RD 3267/23 - L.R. 10/89)
Elaborati autorizzati con atto
n. 38 del 01/06/98
Il Funzionario

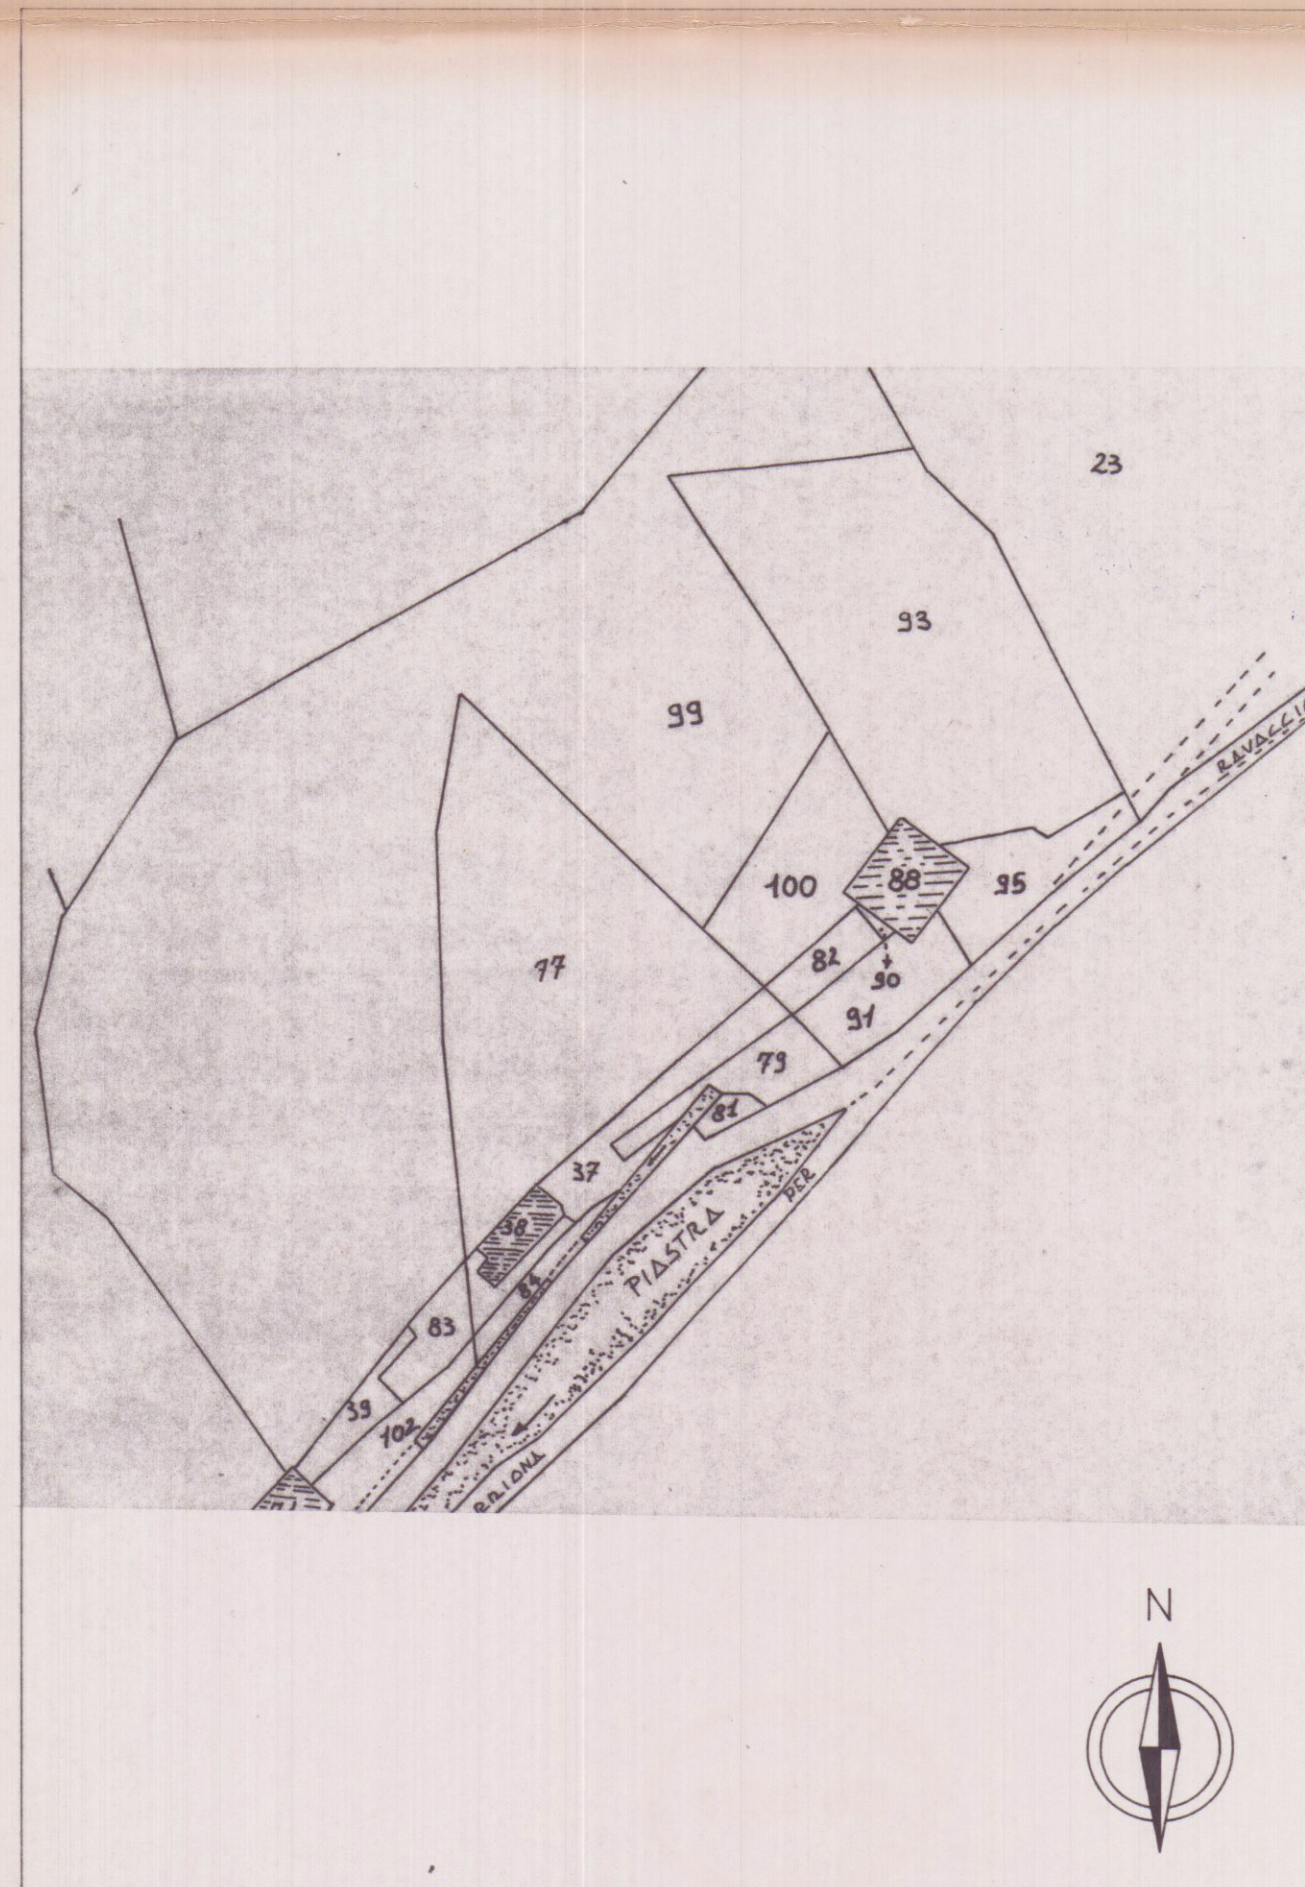

COMUNE DI CARRARA
Stralcio Catastale Foglio 20 (Conforme alla cartografia ufficiale)

Scala 1 : 2000