

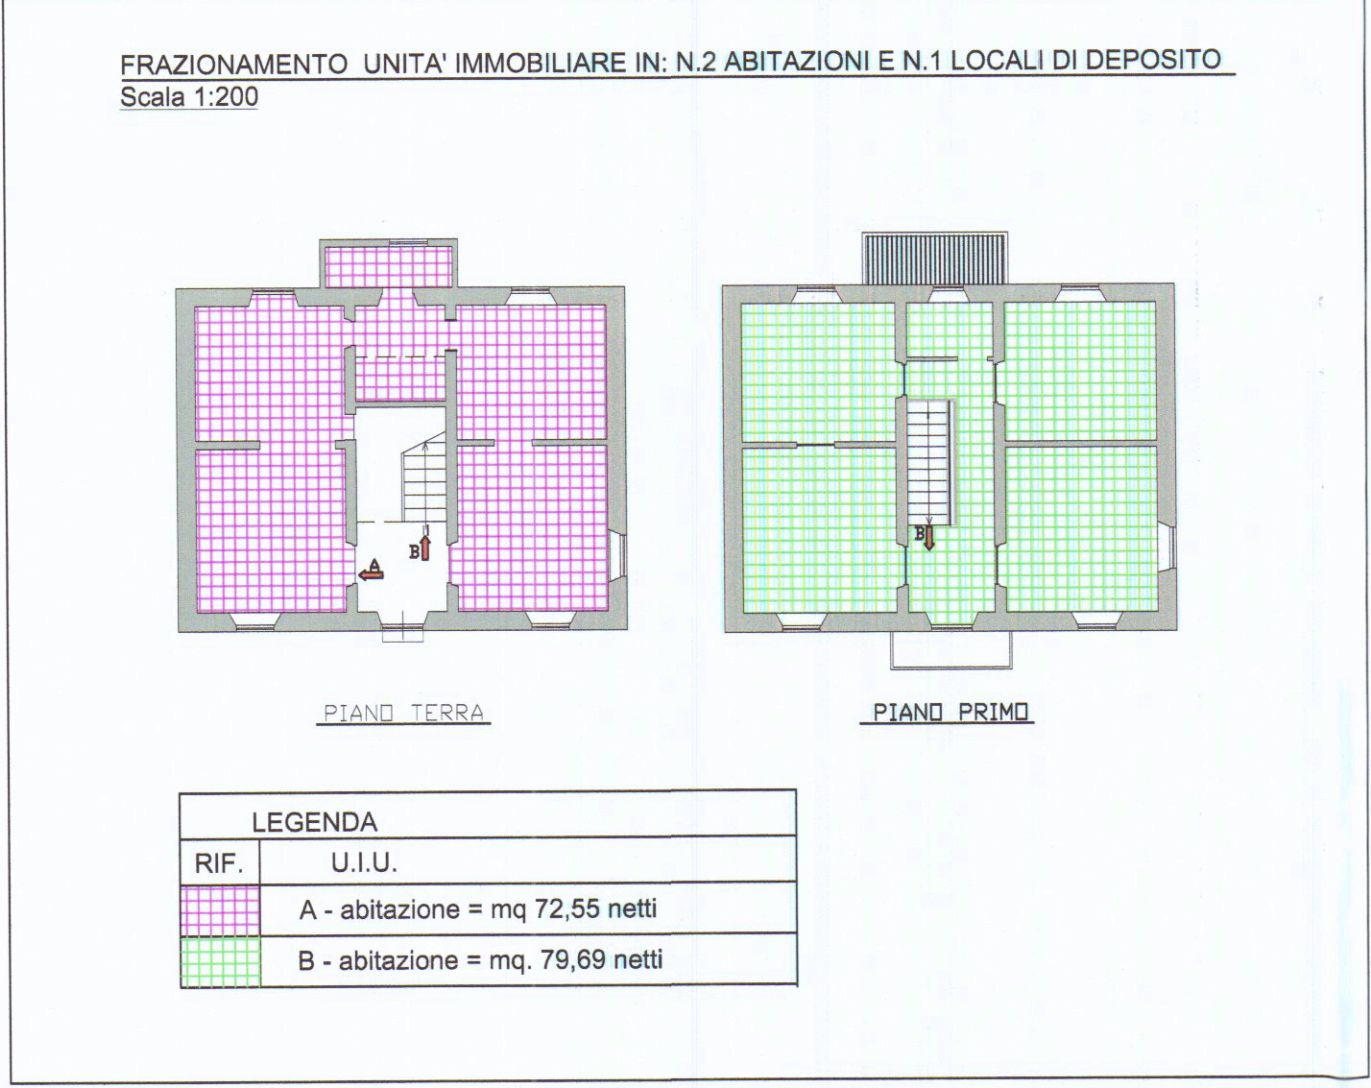
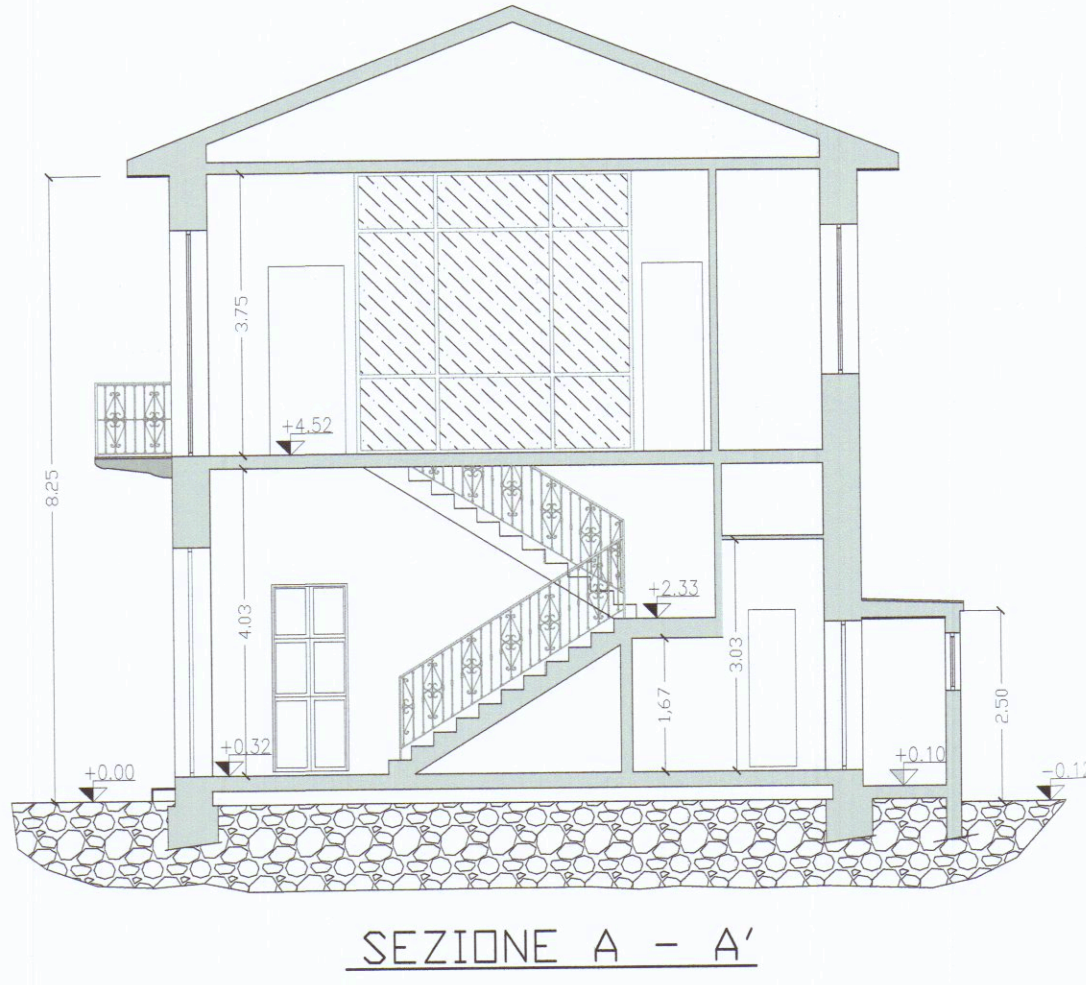


STATO DI PROGETTO


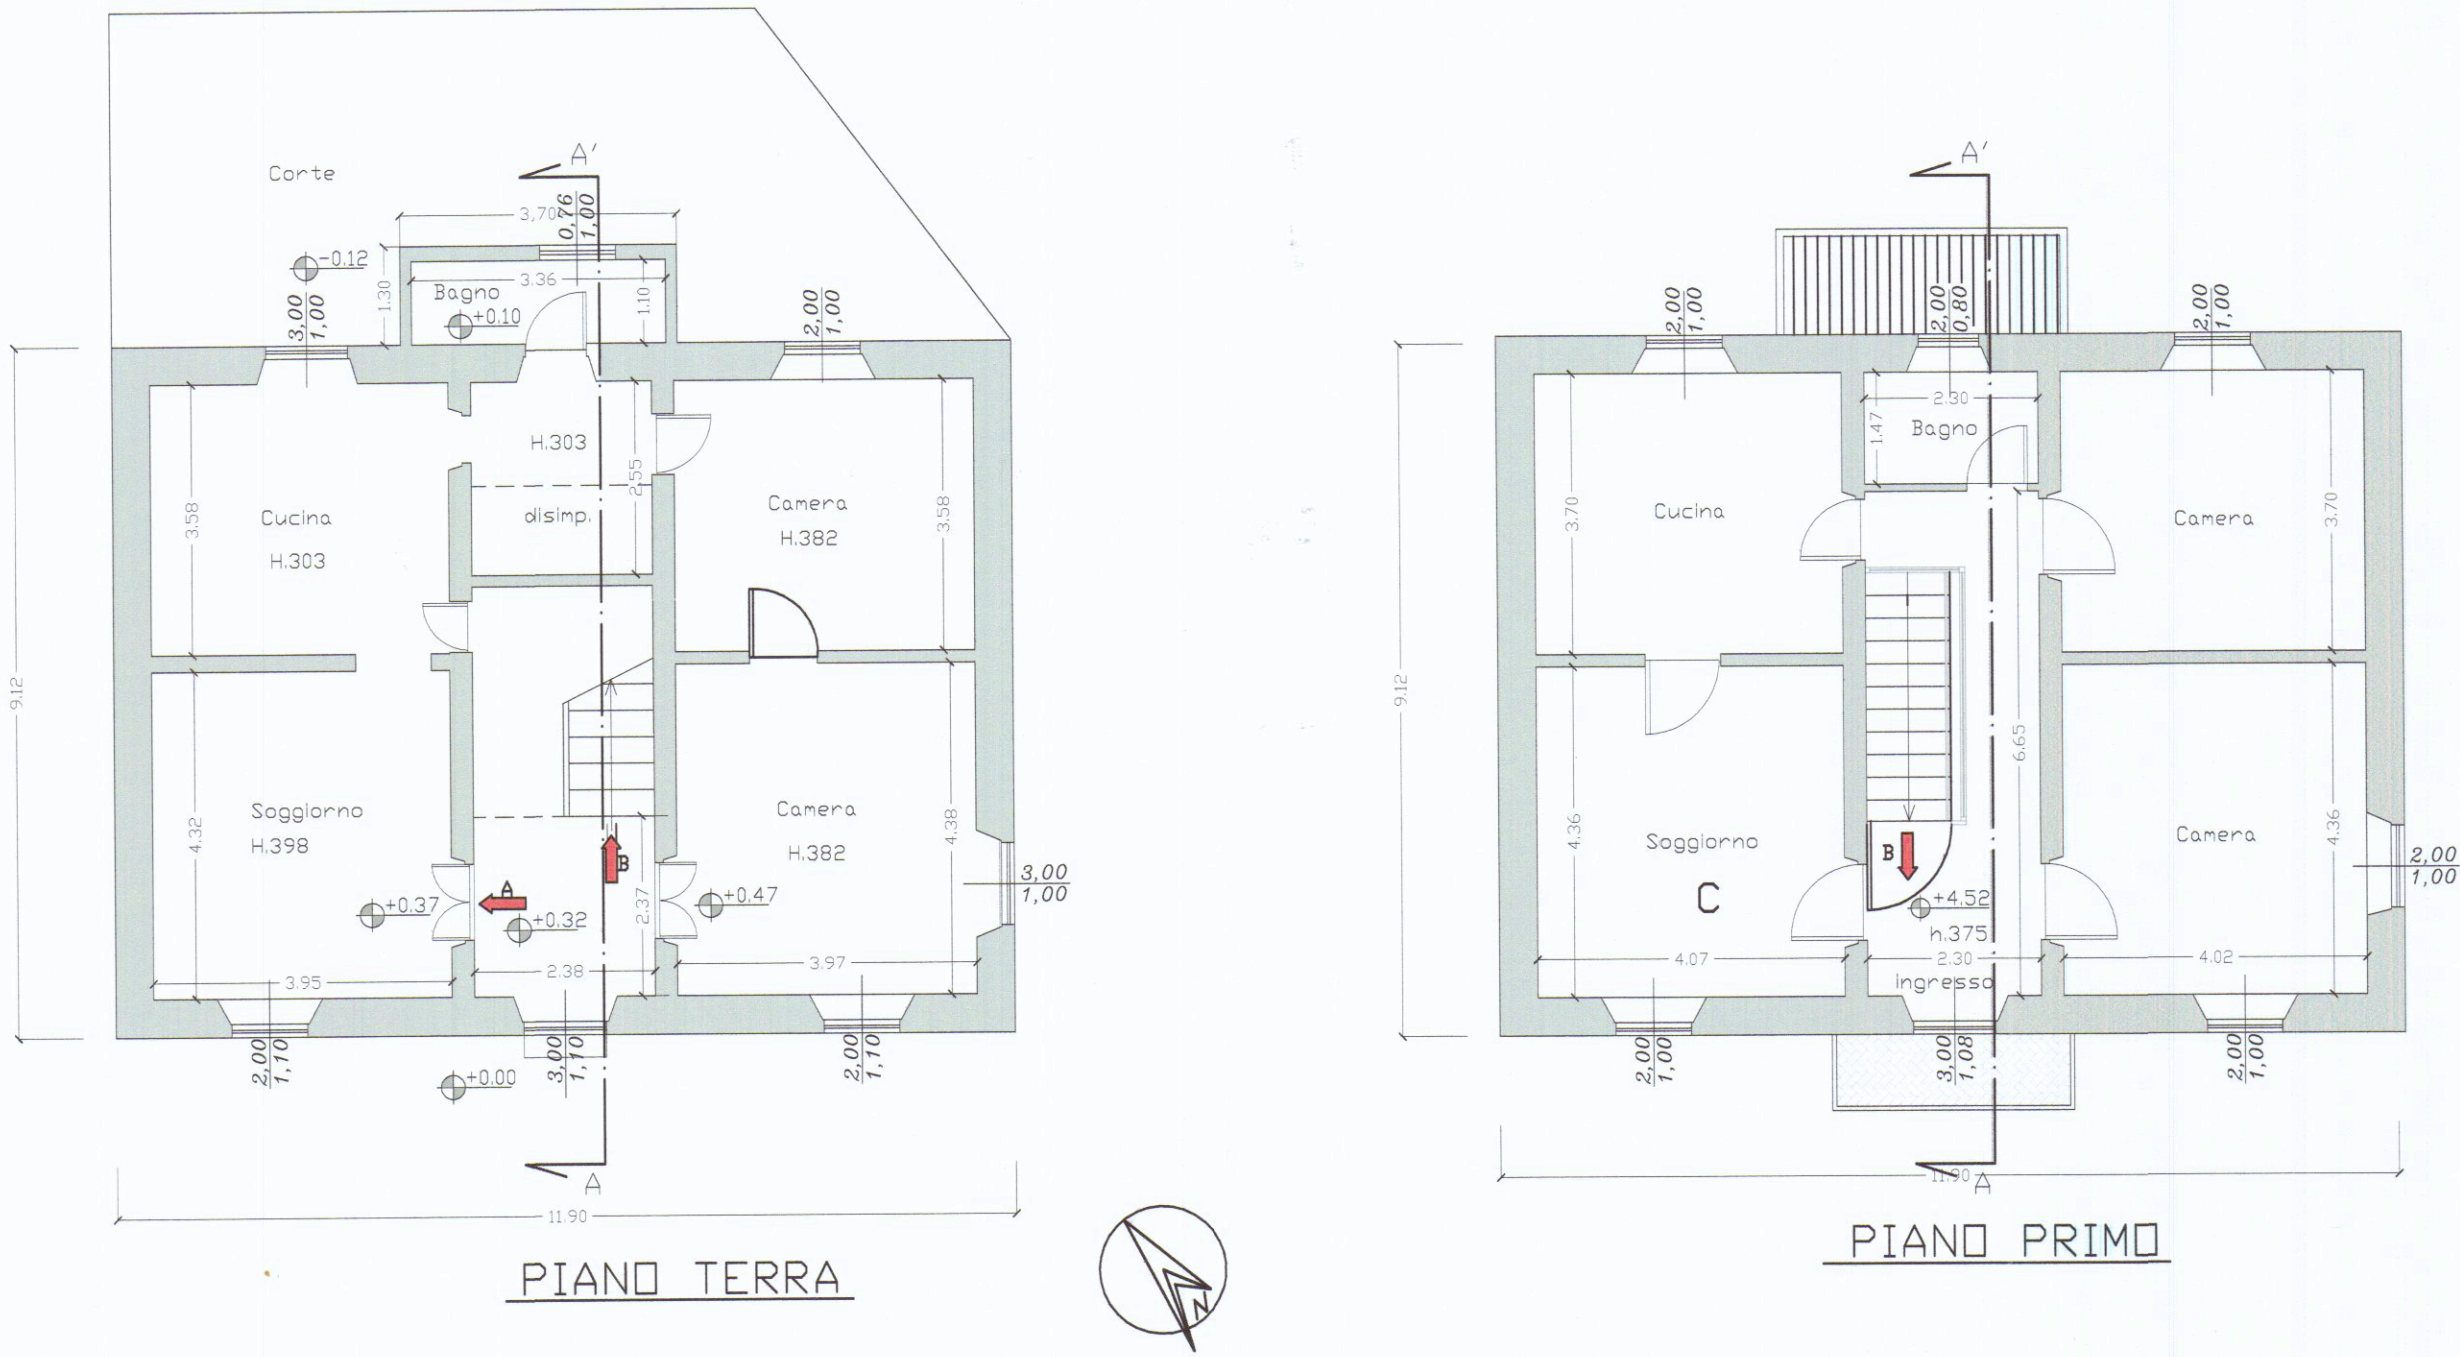


SCHEMA SUPERFICI FINESTRATE APRIBILI
SCALA 1:200

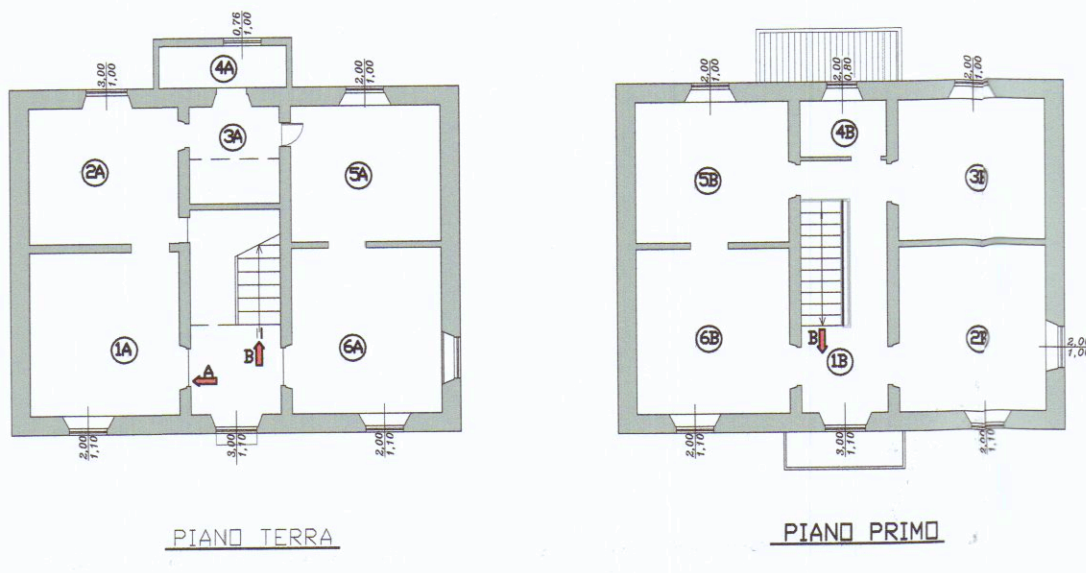

RIF.	RIF.	DESTINAZ.	SUP. CALP.	SUP. FINEST. APRIBILI	SUP. FINEST. MIN. 1/8
piano terra	A	1 SOGGIORNO	MQ. 17,06	MQ. 2,20	MQ. 2,13
		2 CUCINA	MQ. 14,14	MQ. 2,20	MQ. 1,76
		3 DISIMPEGNO	MQ. 6,07	---	---
		4 BAGNO	MQ. 3,69	MQ. 0,76	MQ. 0,46
		5 CAMERA	MQ. 14,21	MQ. 2,00	MQ. 1,77
		6 CAMERA	MQ. 17,38	MQ. 2,20	MQ. 2,17
piano primo	B	1 INGRESSO	MQ. 11,25	MQ. 3,30	MQ. 1,41
		2 CAMERA	MQ. 17,53	MQ. 4,20	MQ. 2,19
		3 CAMERA	MQ. 14,87	MQ. 2,00	MQ. 1,86
		4 BAGNO	MQ. 3,38	MQ. 1,60	MQ. 0,42
		5 CUCINA	MQ. 15,06	MQ. 2,00	MQ. 1,83
		6 SOGGIORNO	MQ. 17,60	MQ. 2,20	MQ. 2,20

STATO DI RAFFRONTO

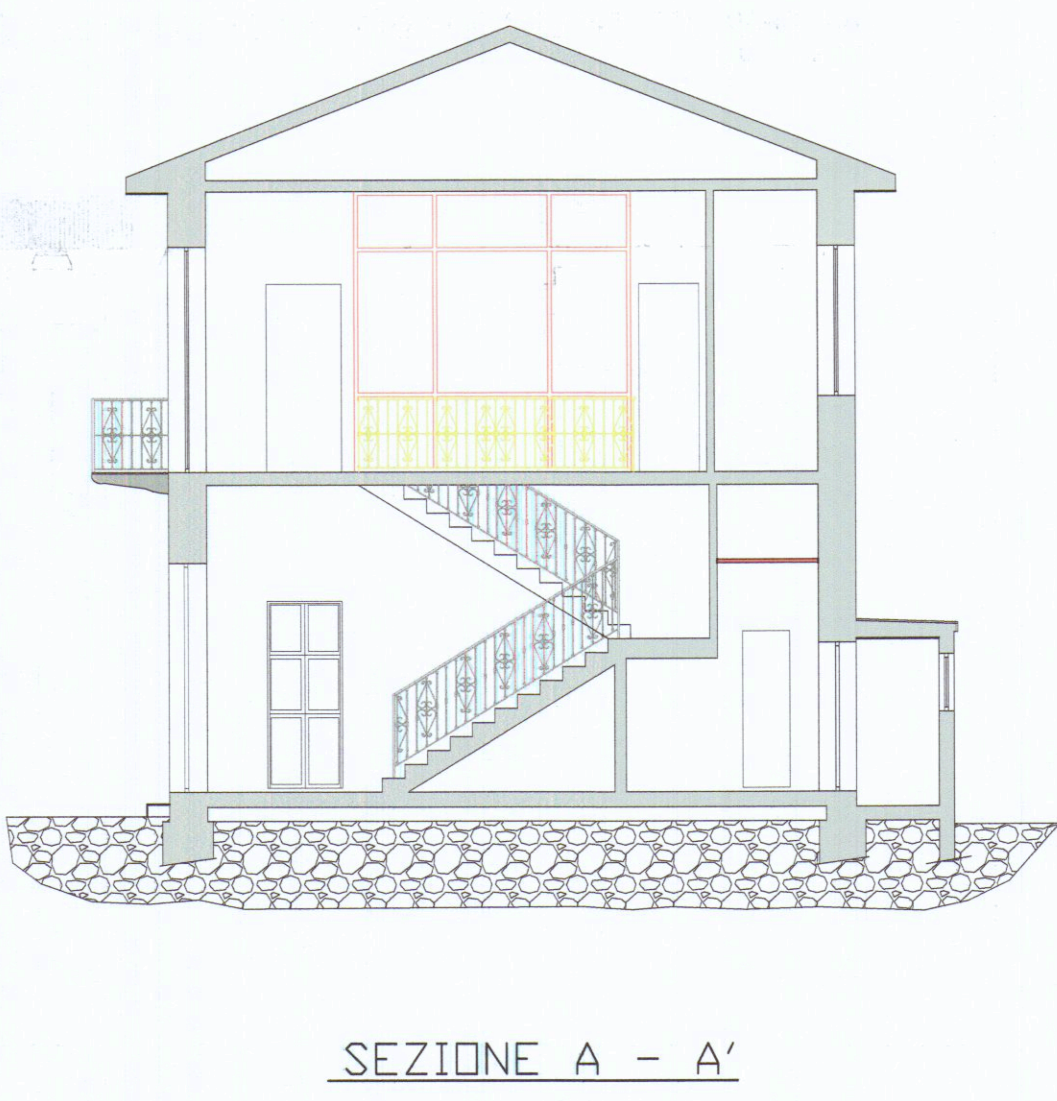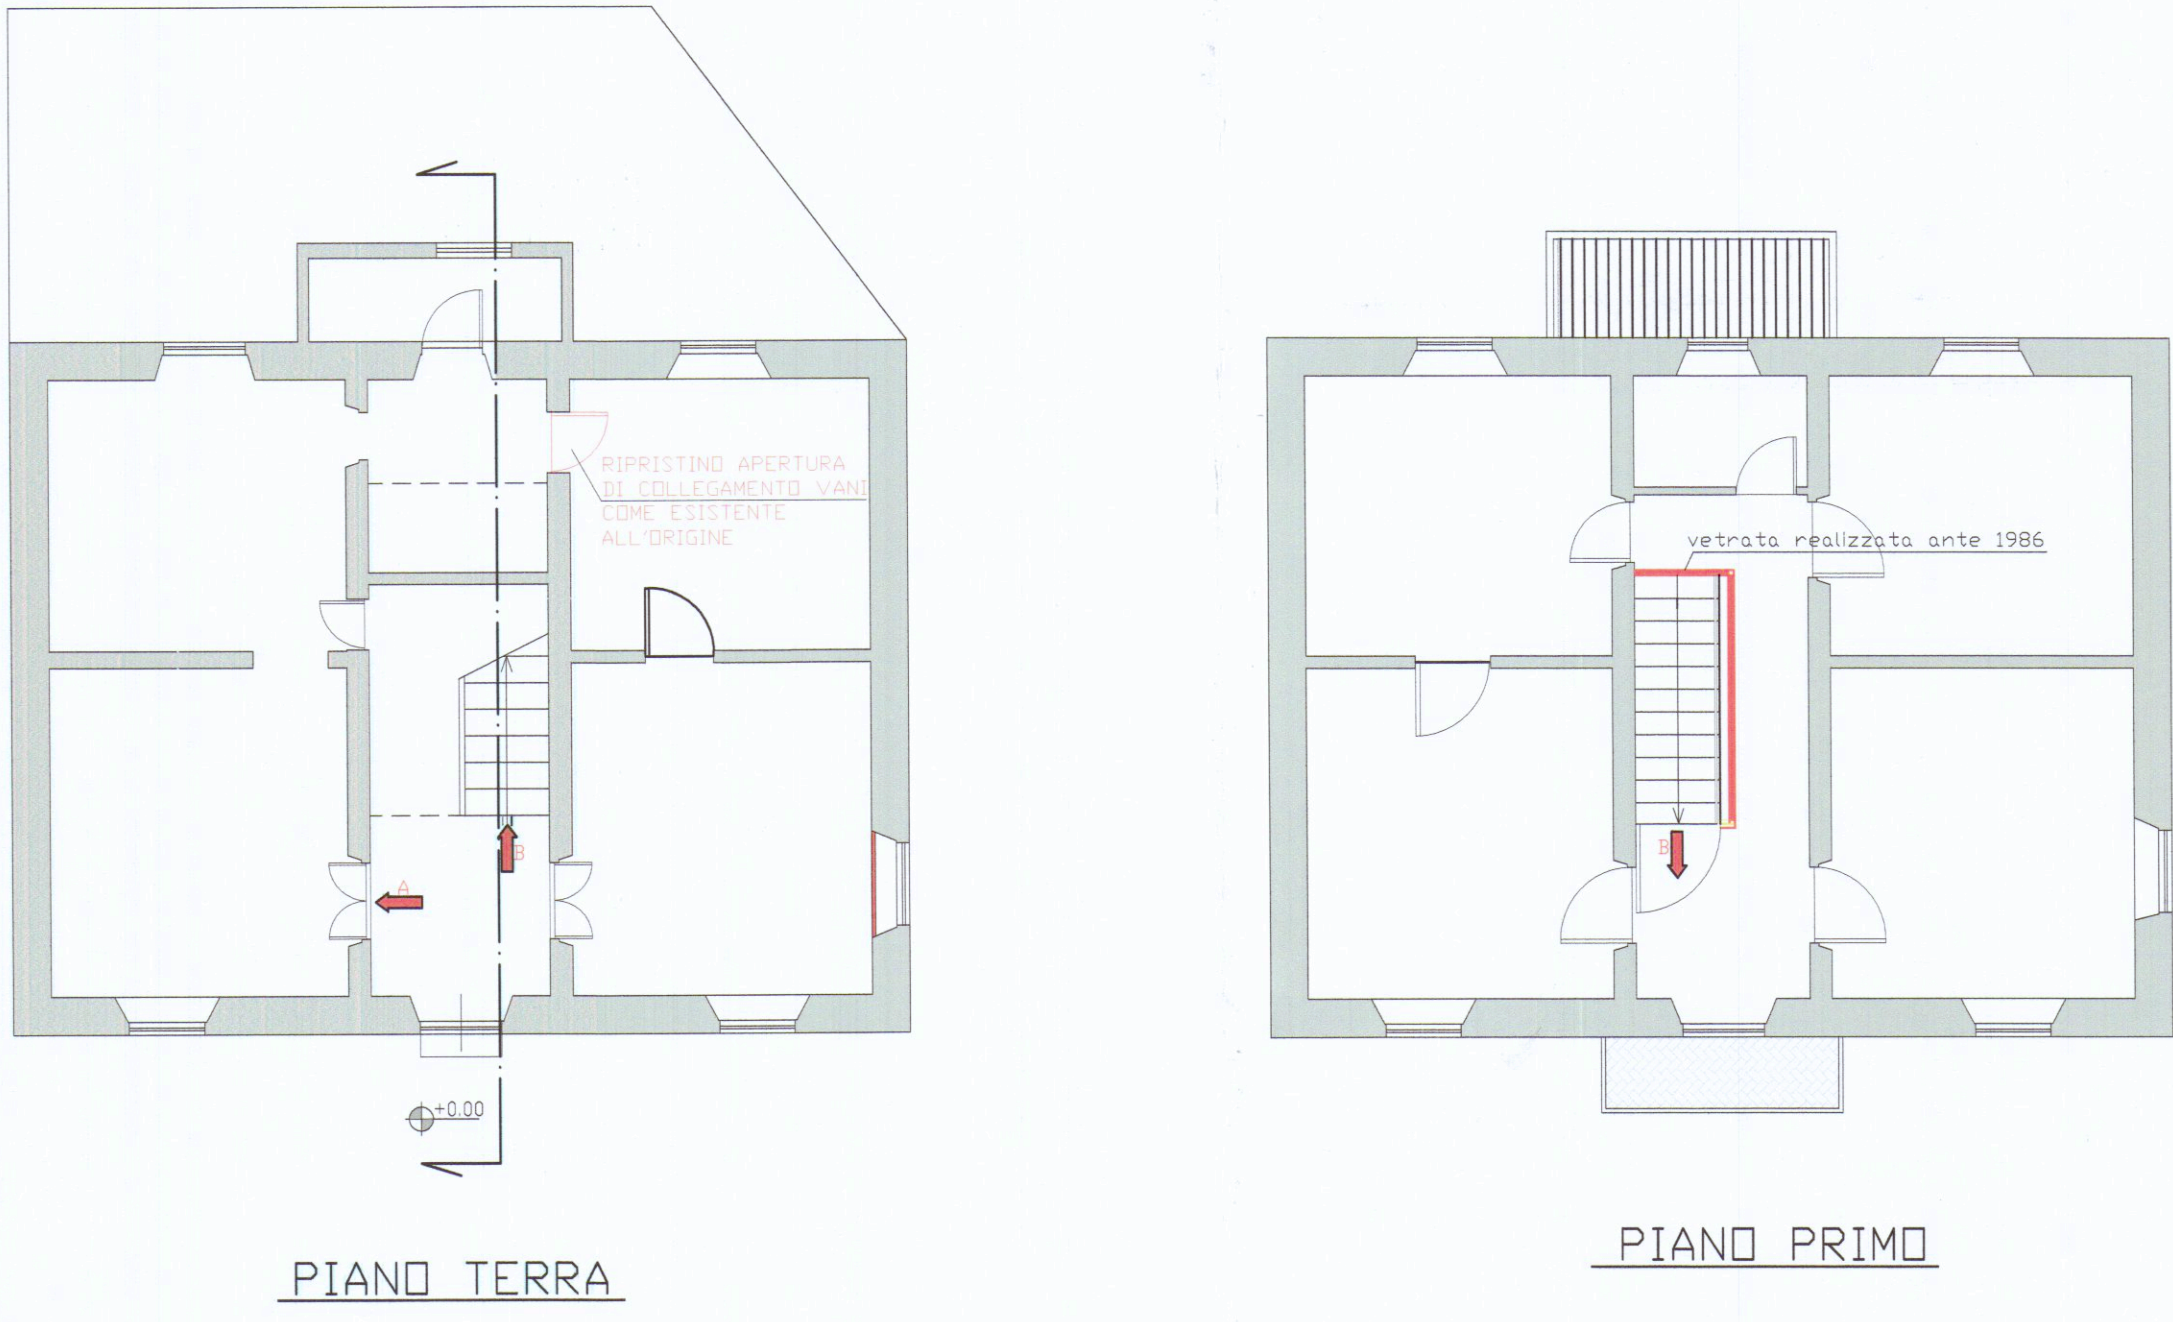

COMUNE DI CARRARA
- 1 GIU. 2016
★

Arch. Junior
Sandra Pancini
Studio Tecnico

Sp Arch. Junior Sandra Pancini - STUDIO TECNICO - 54033 M. di Carrara Via Aulla 2 Tel. 0585/780640 - e-mail : arch.sandrapancini@gmail.com		
COMMITTENTE:	TAVOLA:	
MARTINELLI VALERIA-NELLI LILIANA ALBERTINI ADRIA-CATTANI RICCARDO CATTANI ALESSANDRO	STATO DI PROGETTO E RAFFRONTO	
DENOMINAZIONE:	ELABORATI:	SCALA:
FRAZIONAMENTO IMMOBILIARE IN DUE UNITA' ABITATIVE	PIANTE	1:100
	Prospetto	1:100
	Schema frazionamento	1:200
	Schema sup.apribili	1:200
Comune di Carrara (MS) - Via Verdi n.18		Data
DIS.02/03		Maggio 2016
SENZA IL NS. CONSENSO QUESTO DISEGNO NON SI PUO' RIPRODURRE NE' COMUNICARE.		