

VARIANTE ALLA COSTRUZIONE DI EDIFICIO RESIDENZIALE
DA ERIGERSI IN COMUNE DI CARRARA
LOC. BONASCOLA VIA SPONDARELLA

PROSPETTO EST PROSPETTO OVEST

COMMITTENTE: C.E.I.

26 OTT 1995

NOTE

FABBRICATO
A


DATA marzo 1993

CEI\ARCH_A

3 VARIANTE

ORDINE DEGLI INGEGNERI DI MASSA C.A. ARS
Dott. Ing. GIUSEPPE FRUZZETTI 1111
Cod. Fisc. FRUZZETTI 00026
COMUNE DI CARRARA
SETT. URBANISTICA
VARIANTE N° 3
Approvato dal Sindaco alle con-
del. n° 16 del 16.11.95
ab. grafico di cui alla Comm.
n° 35 del 15.11.95 Tav. n° 4
Il Funzionario
Mel Geronzi Verluigi

PROSPETTO EST

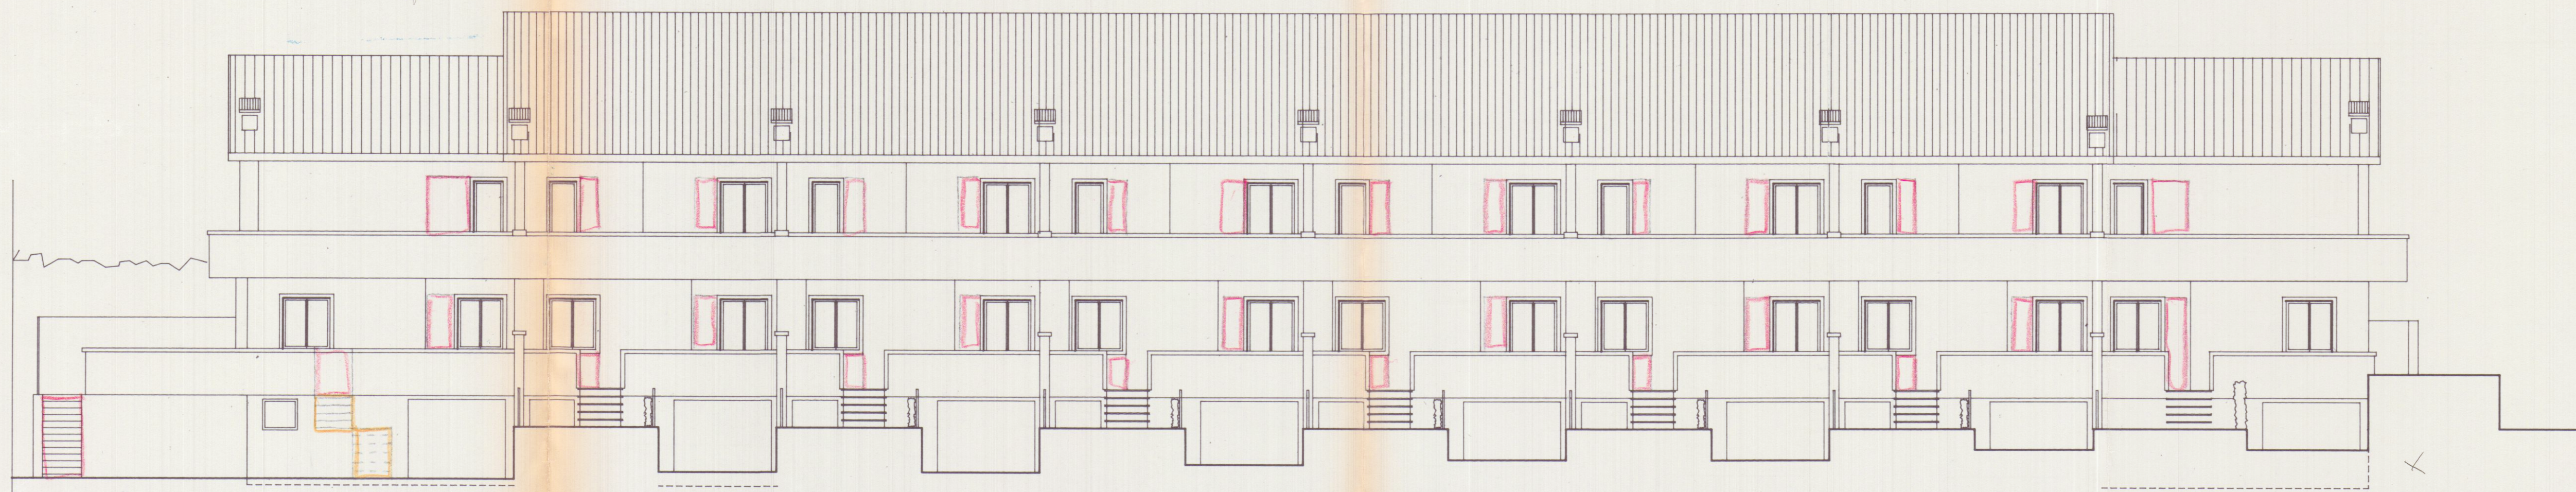

PROSPETTO OVEST

