




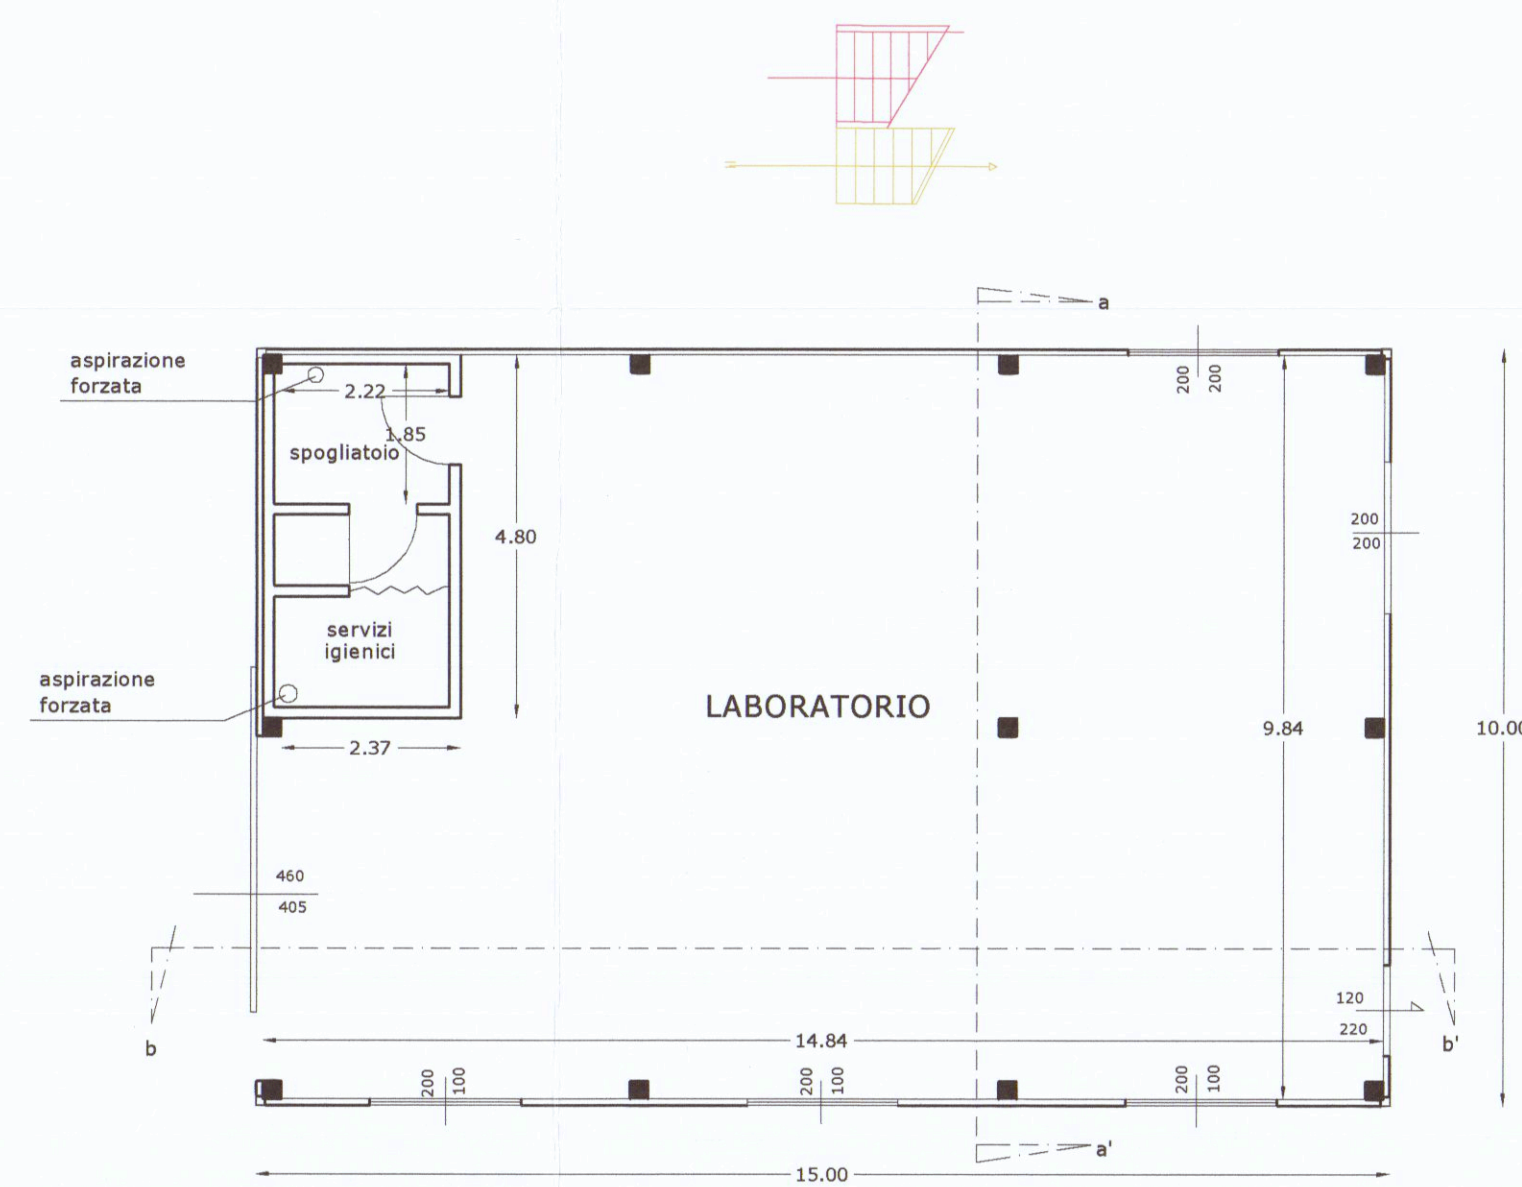

PIANTA TERRA

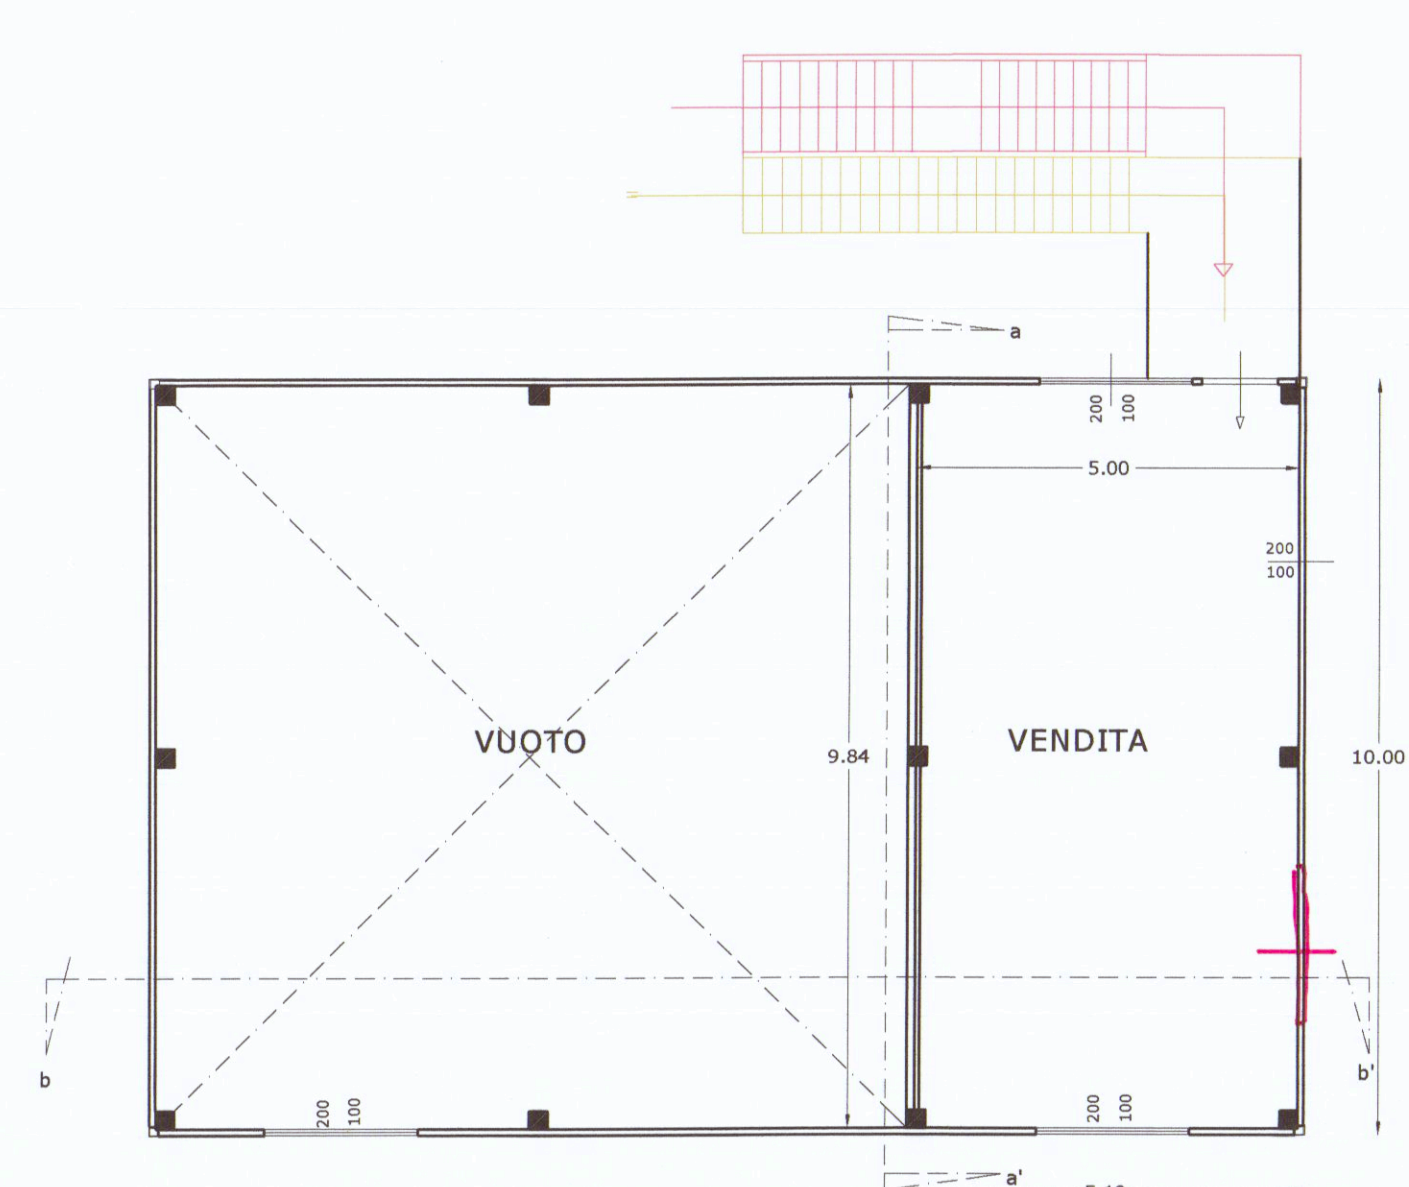


PIANTA PRIMO

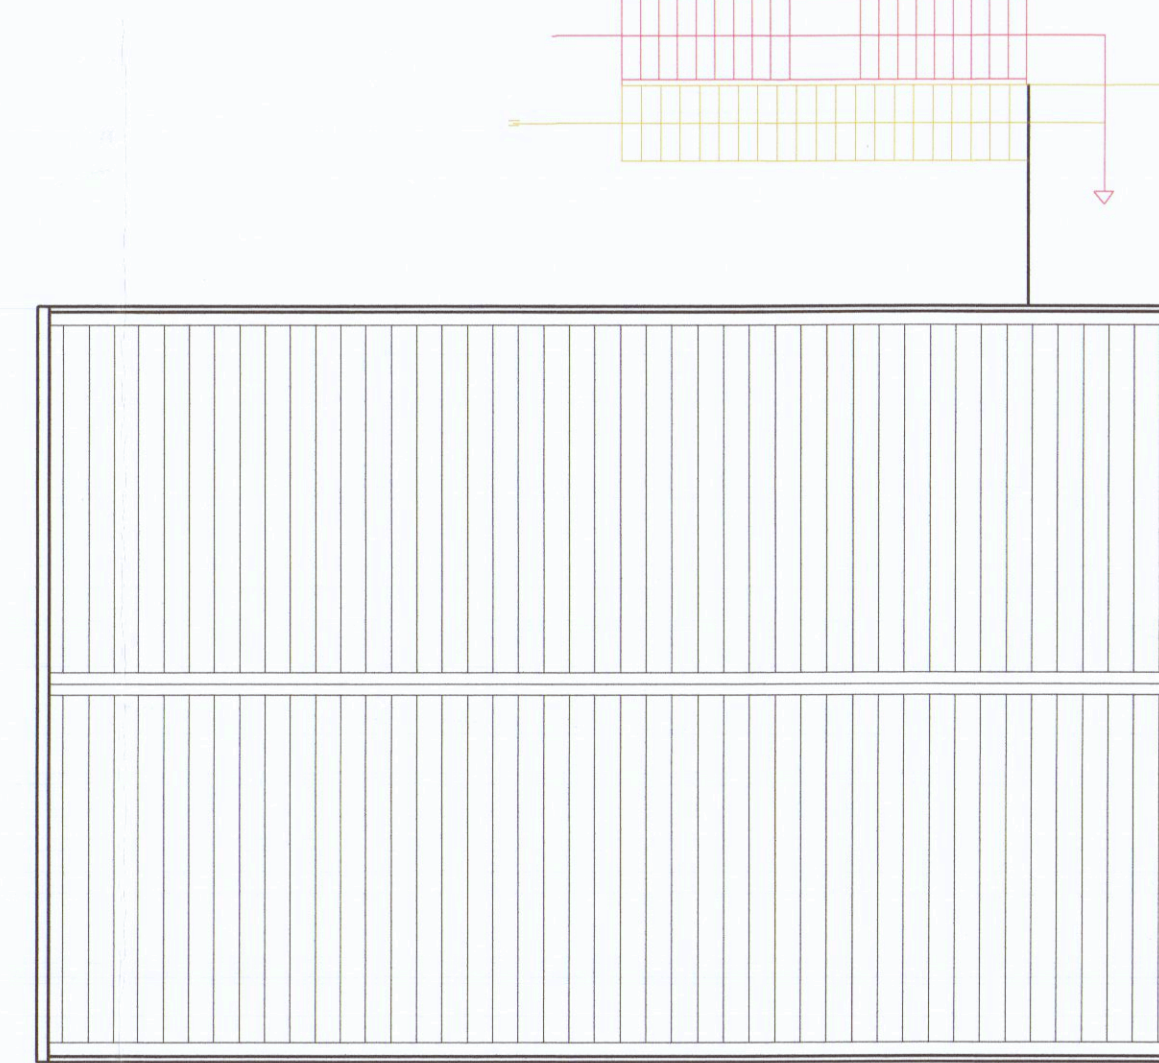


PIANTA TETTO




PROSPETTO-NORD

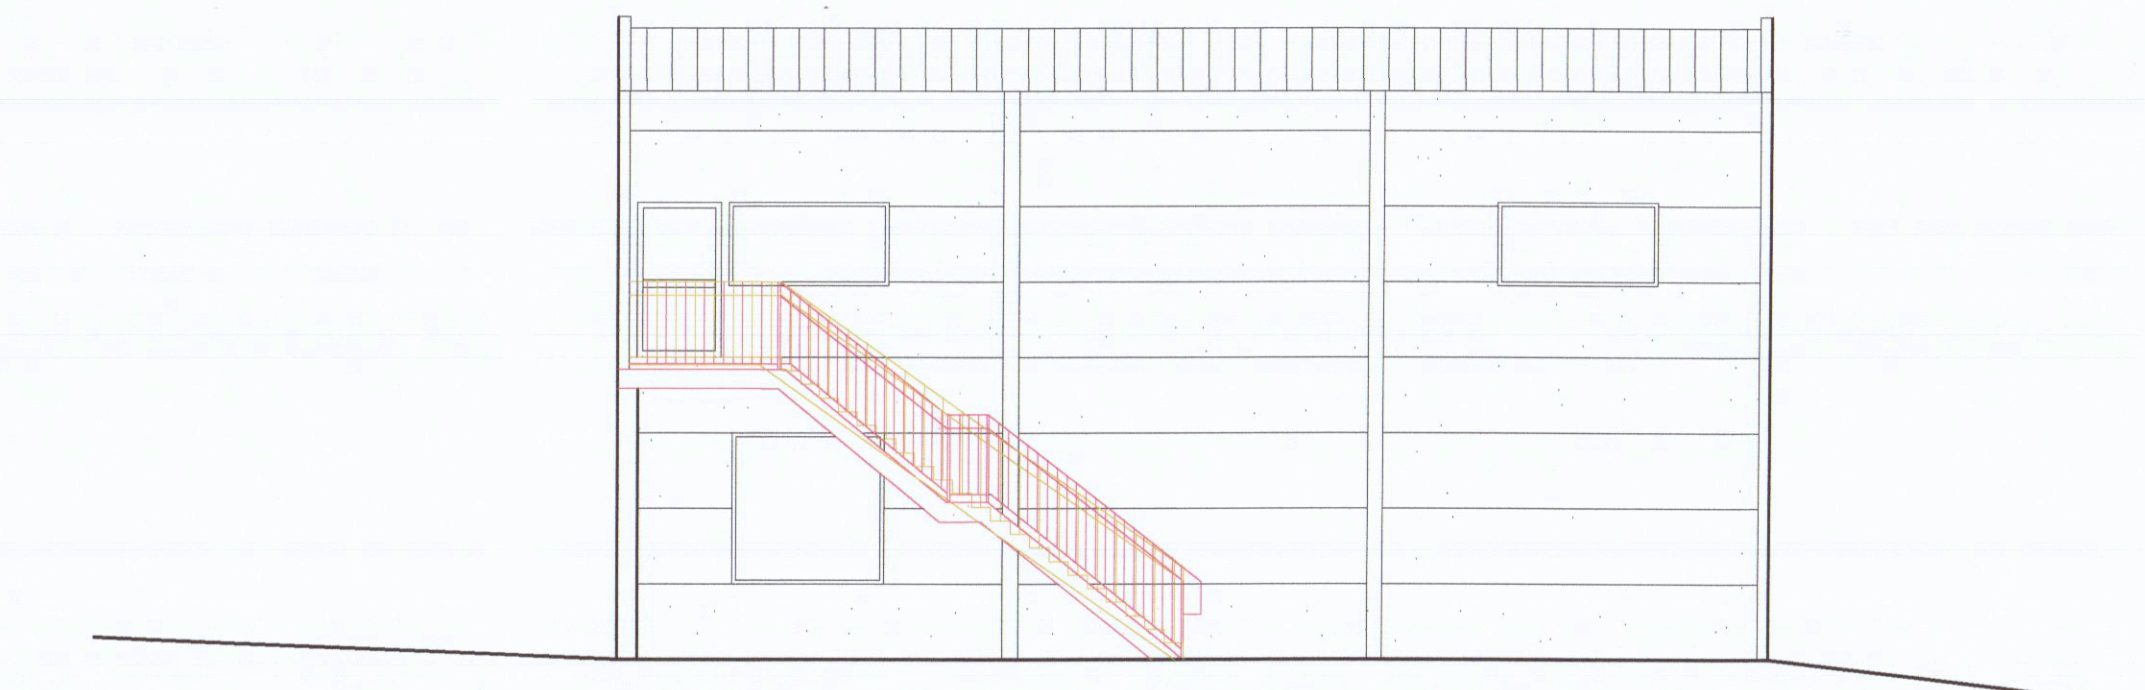


PROSPETTO-SUD

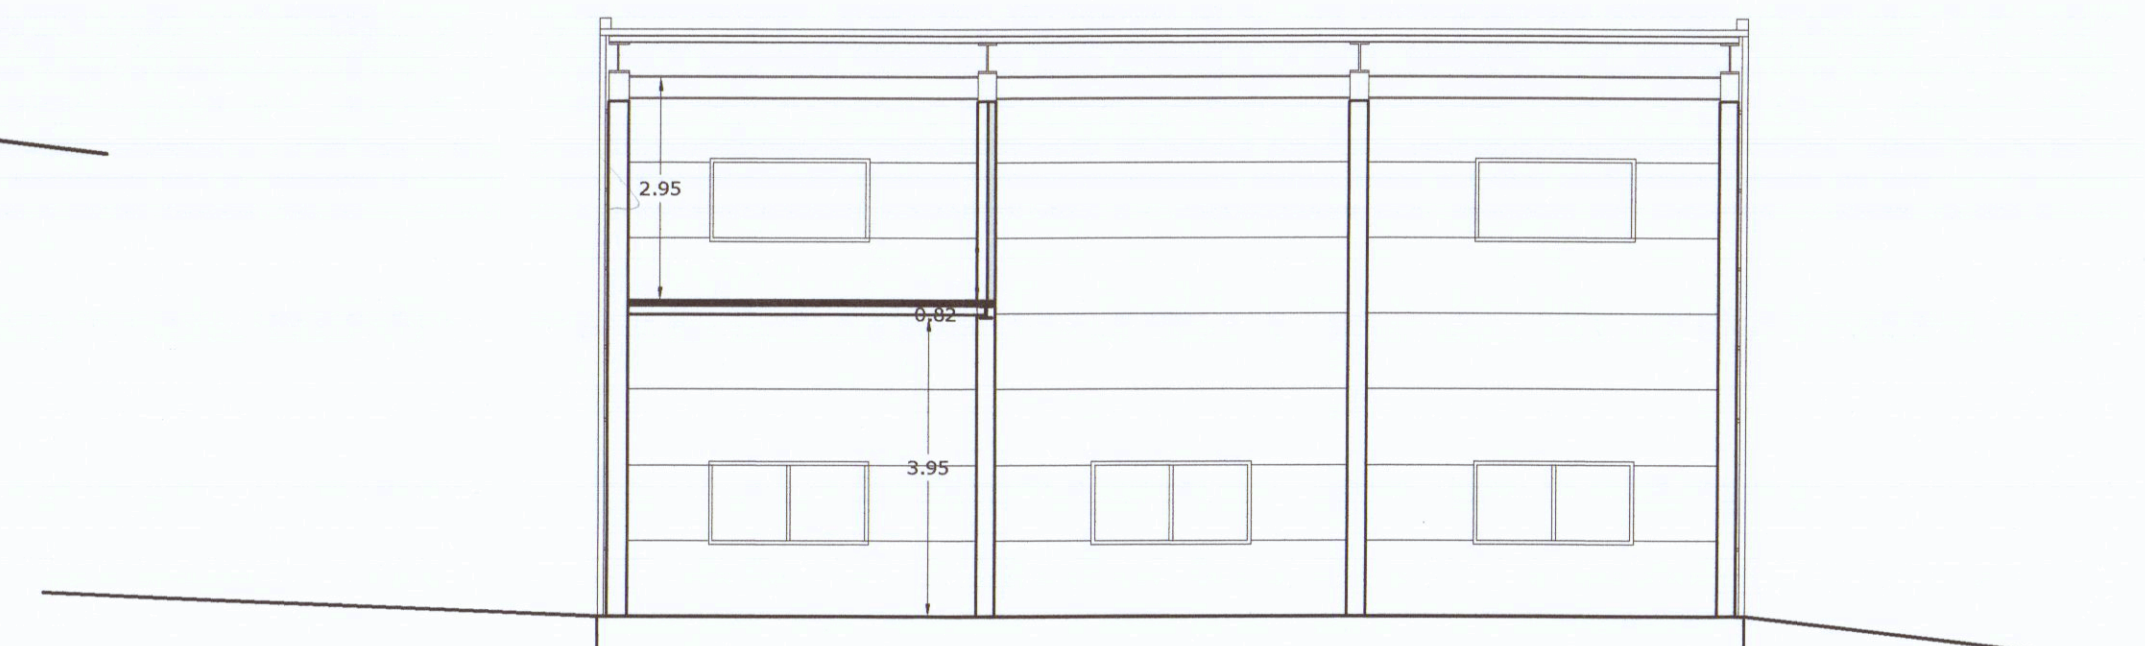


SEZIONE b-b'

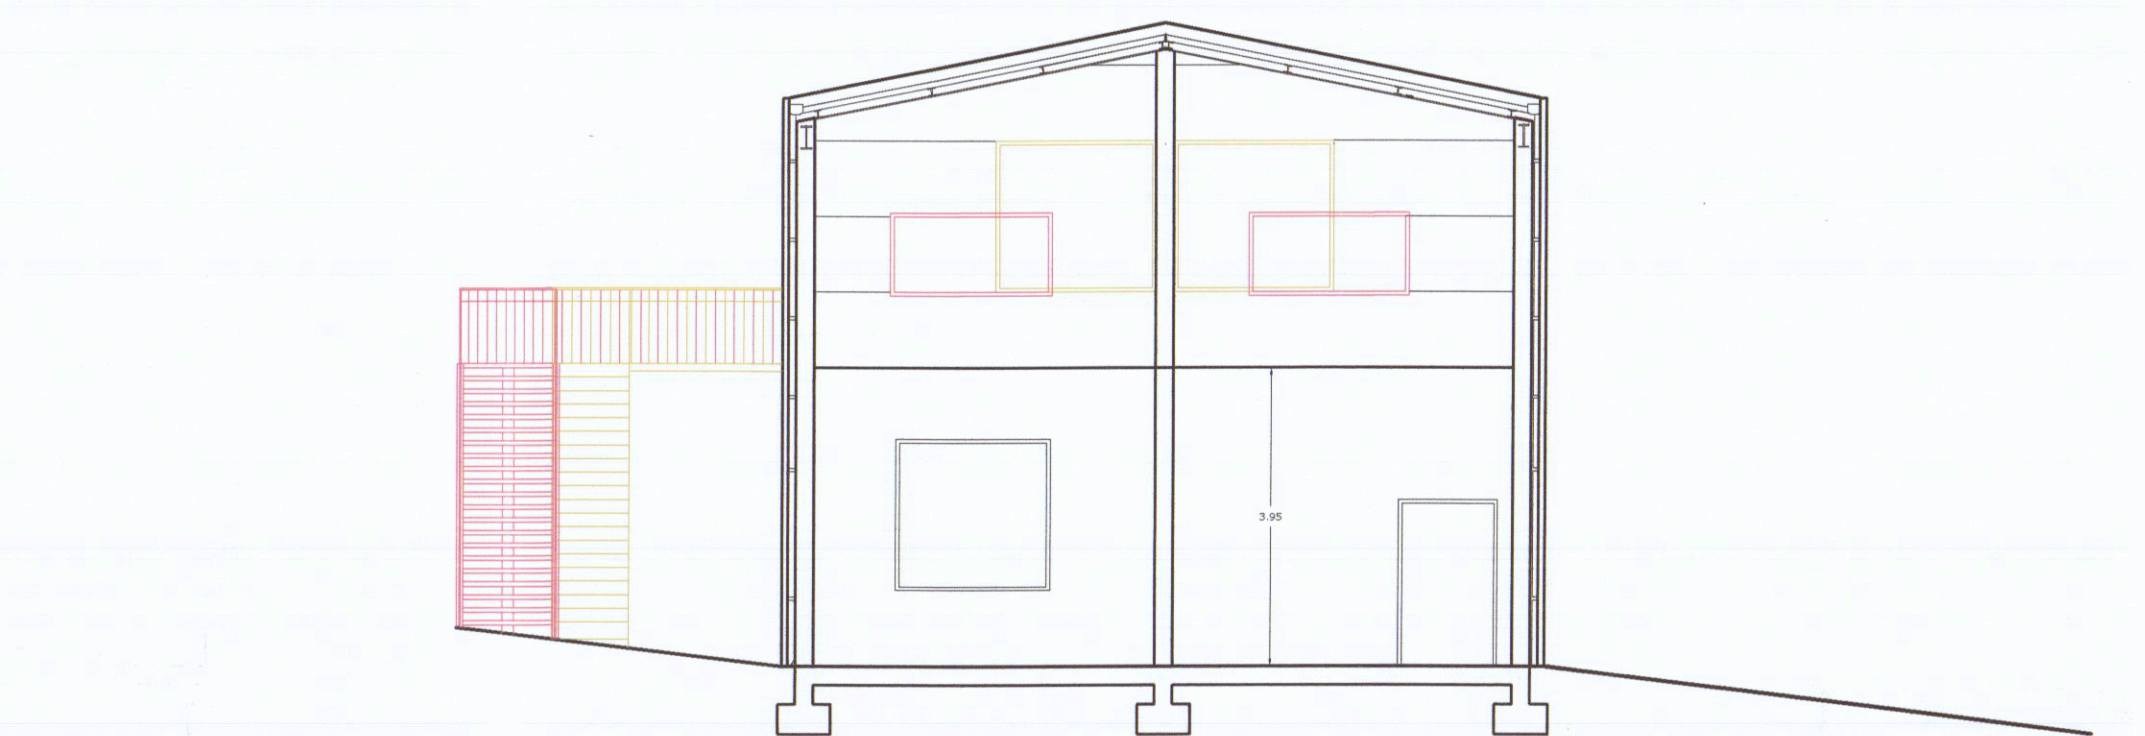


SEZIONE a-a'

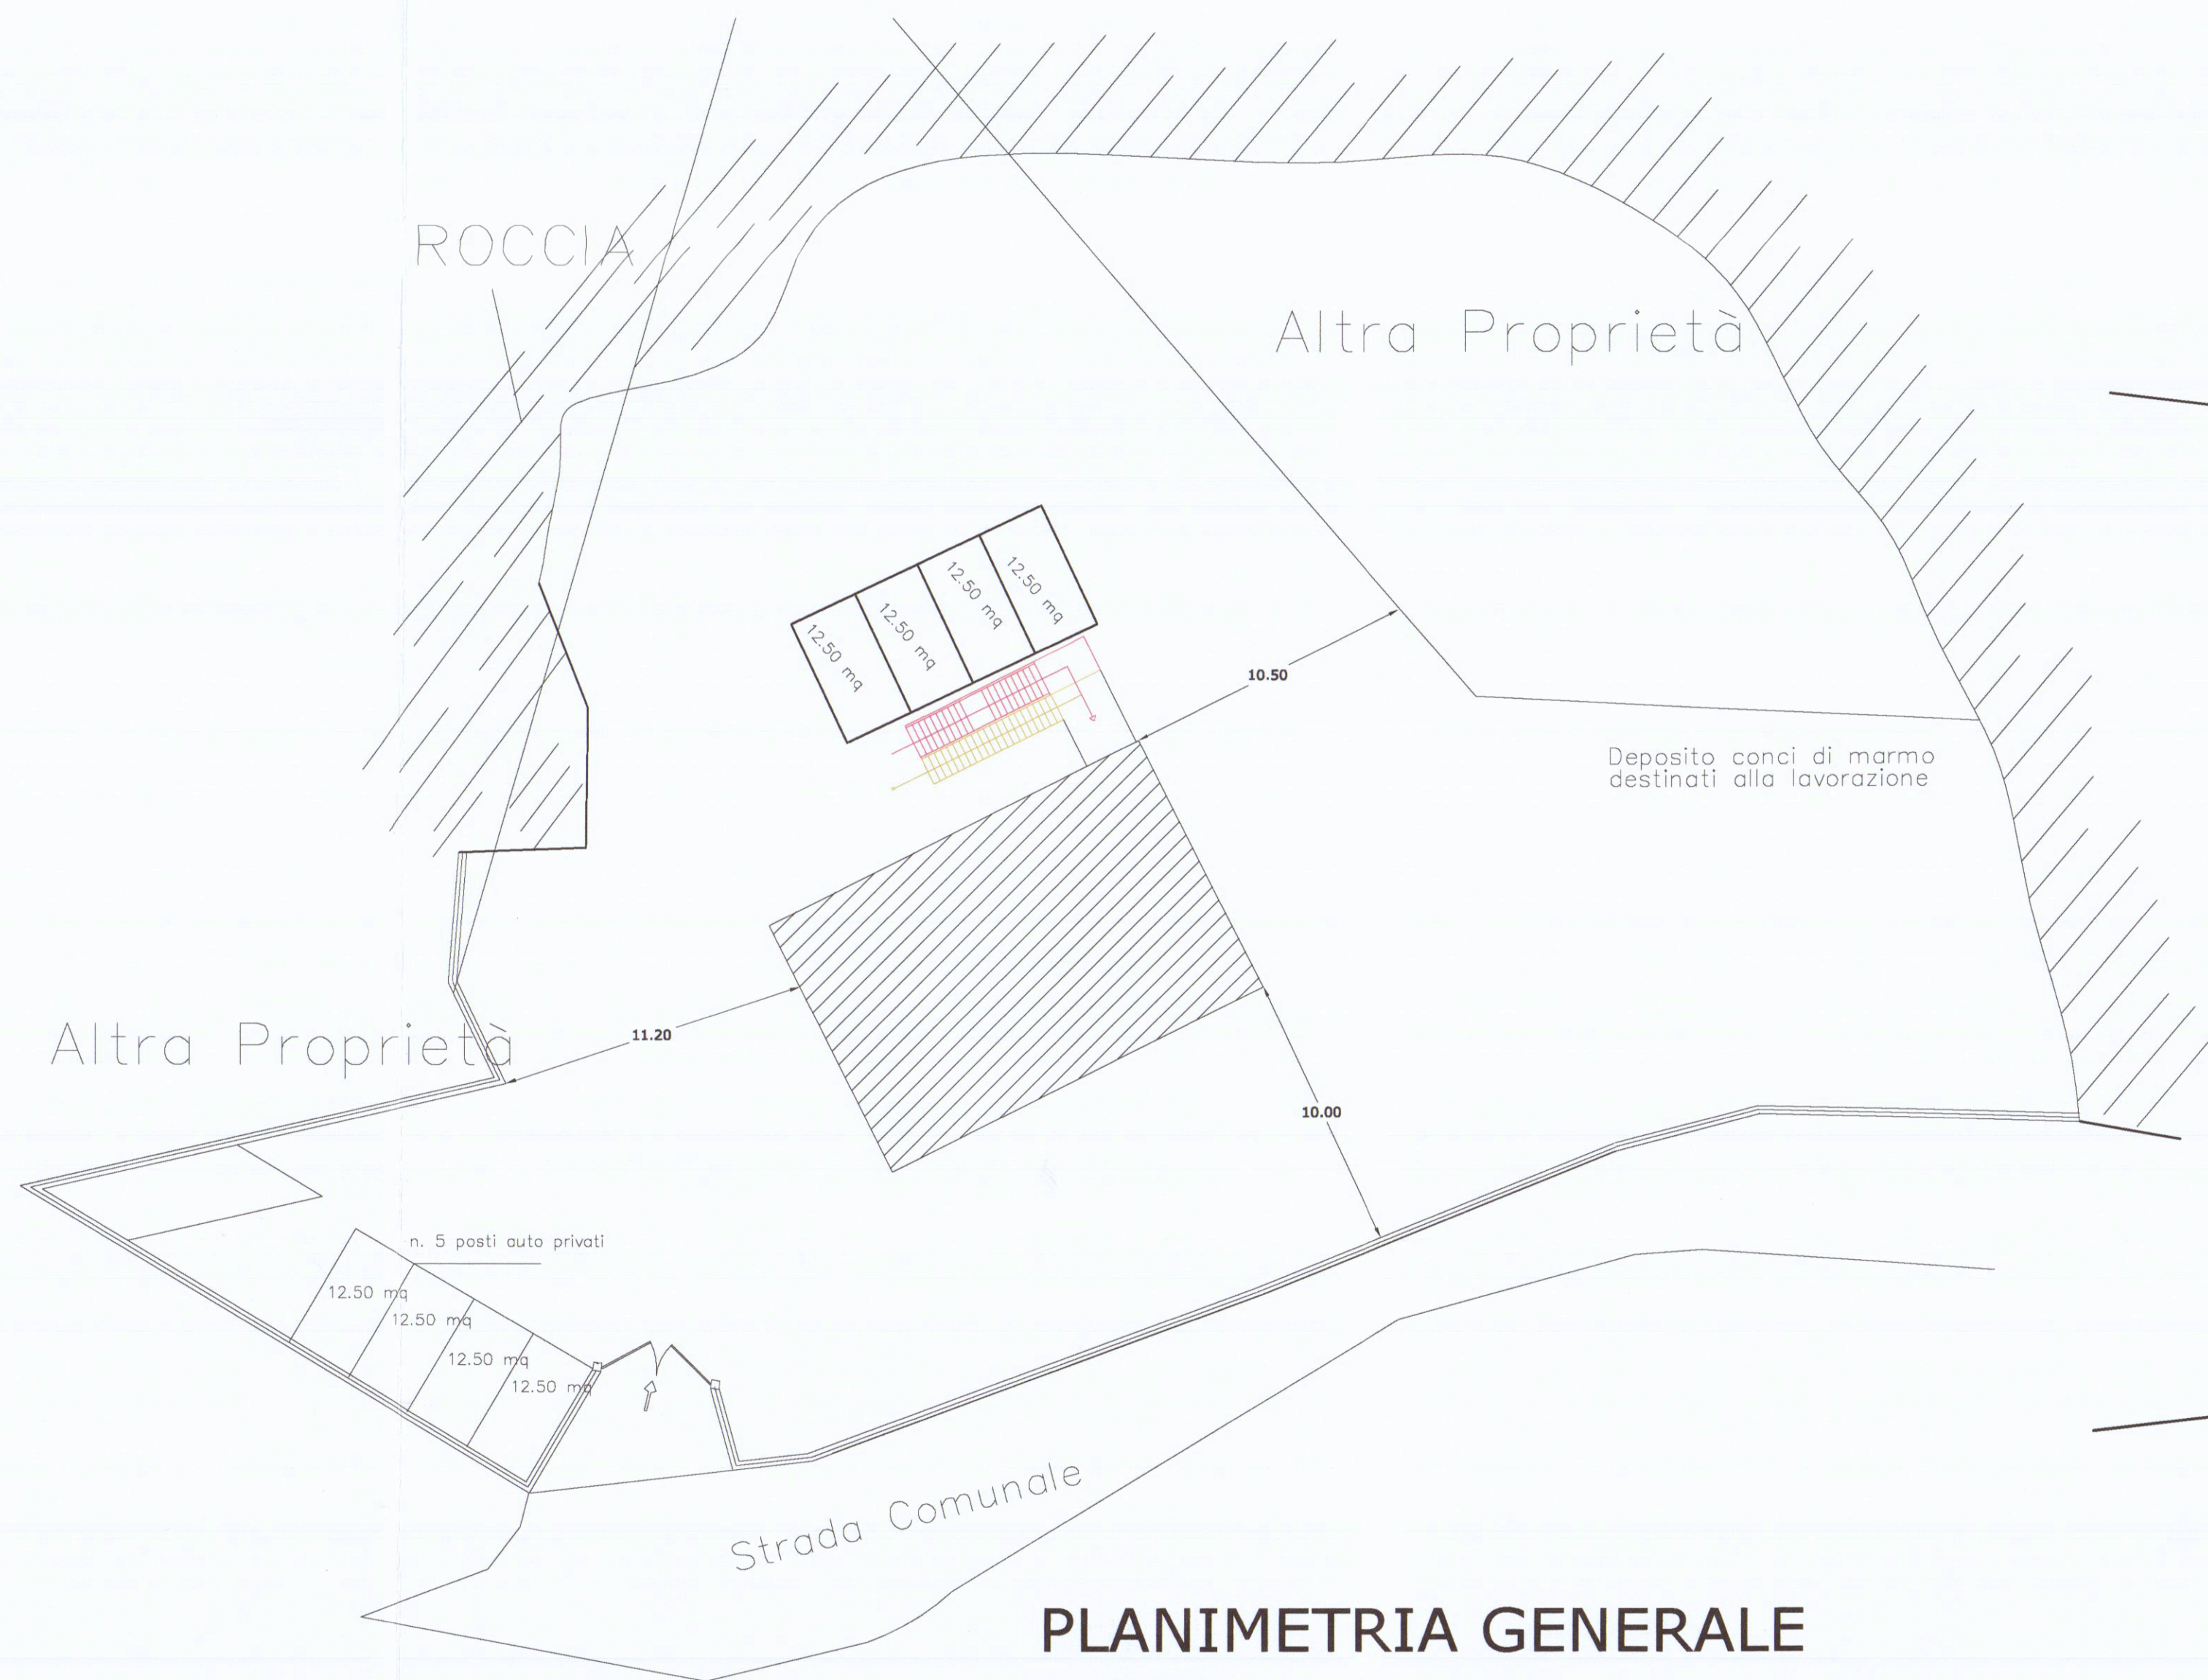

PLANIMETRIA GENERALE
1/200

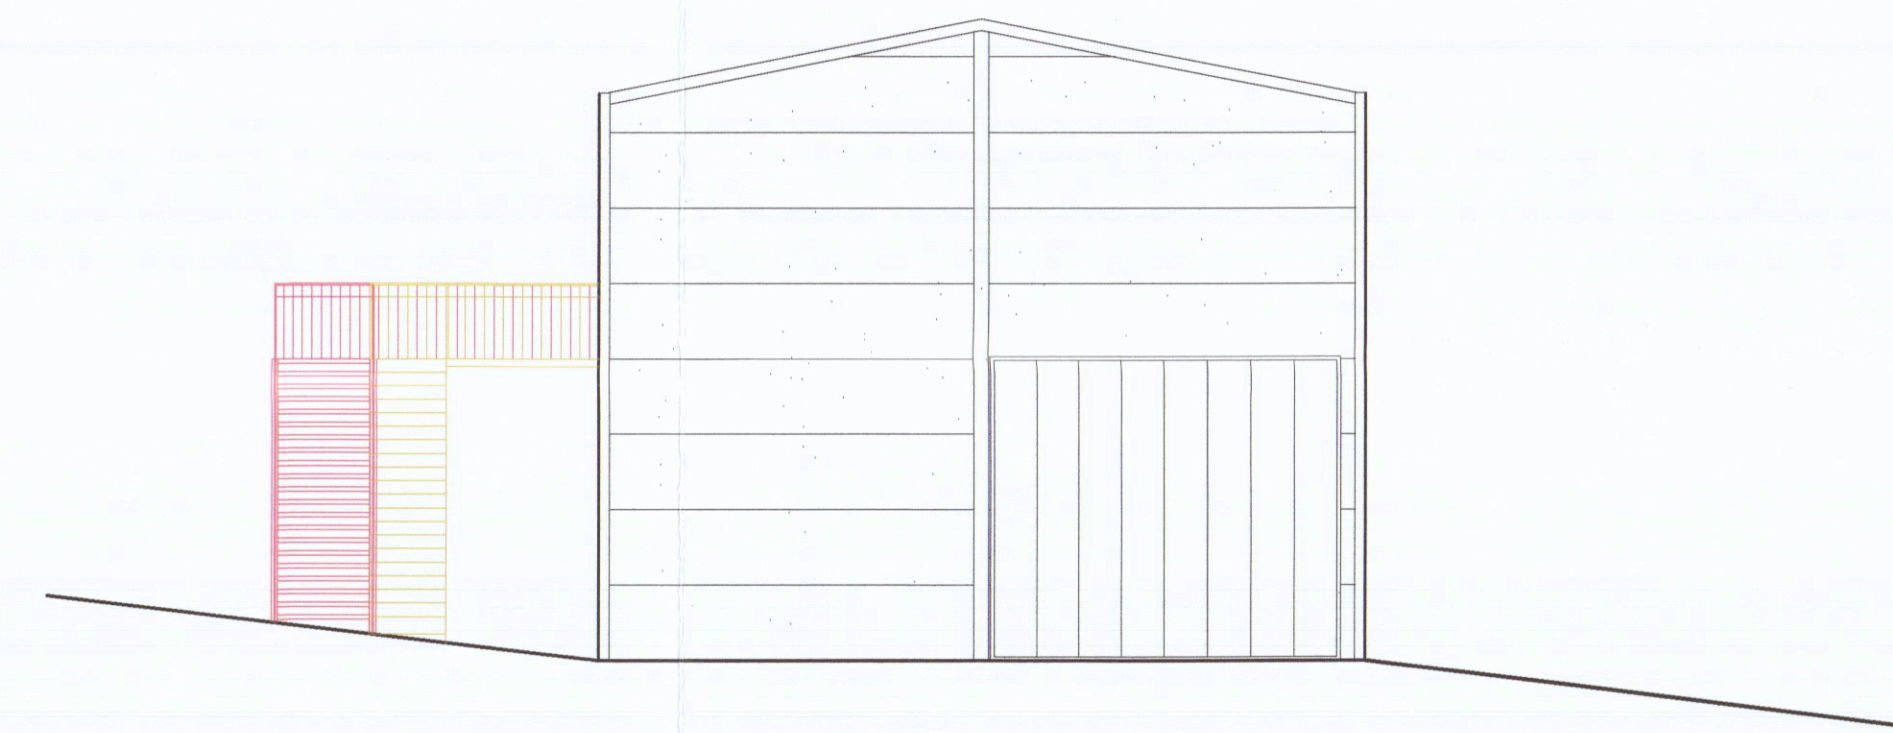

PROSPETTO-EST

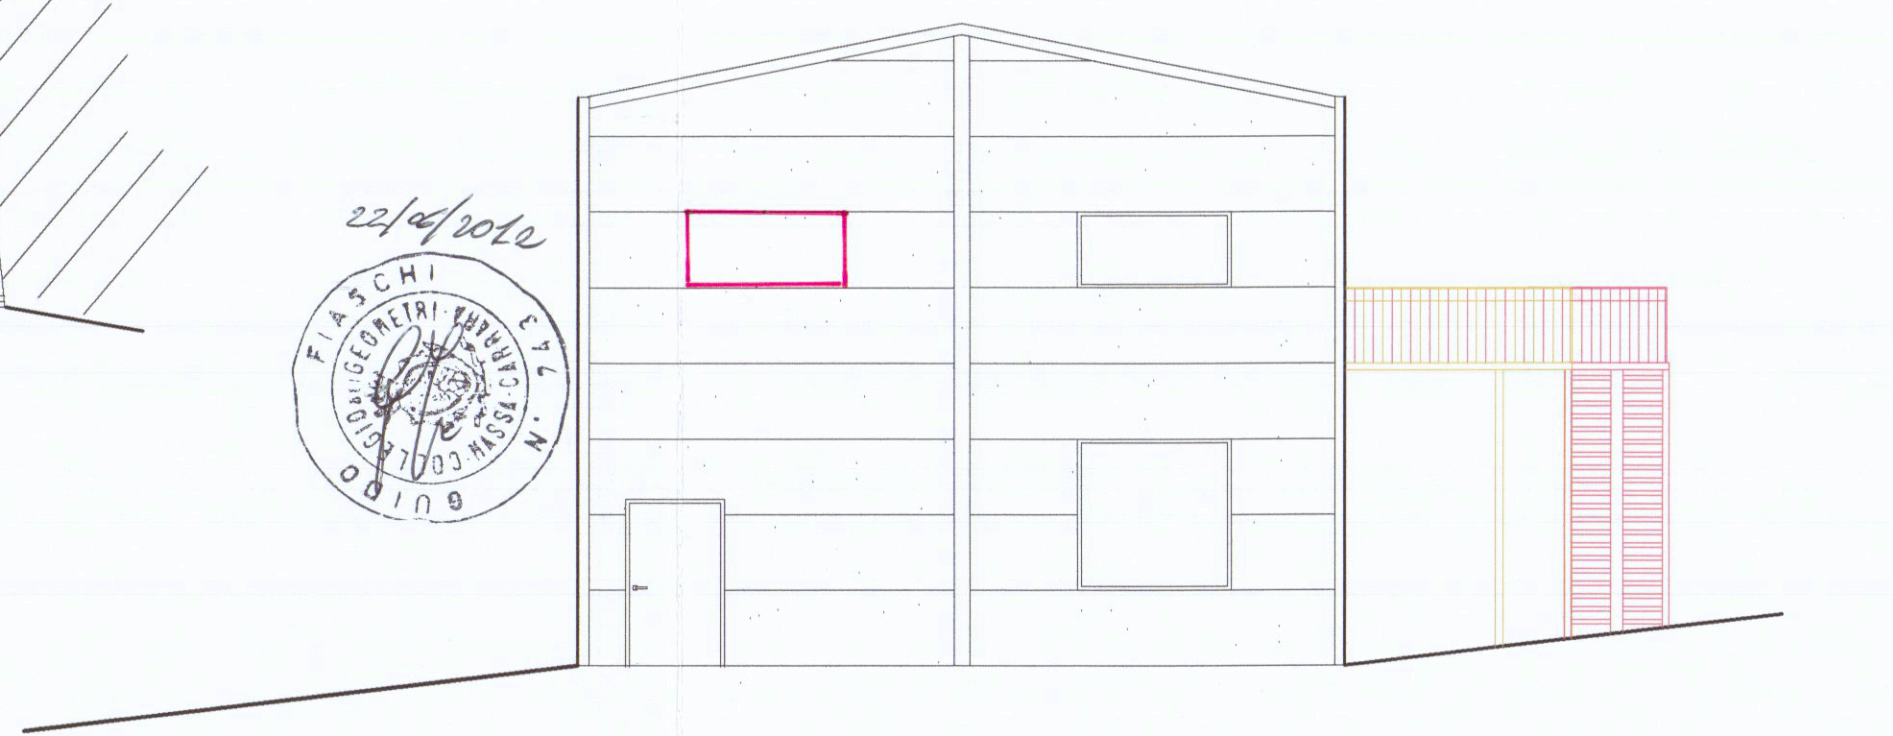

PROSPETTO-OVEST



Comune di Carrara	
STUDIO TECNICO ASSOCIATO	
geom. Guido Fiaschi - Daniele Carli - Alessandro Zuccari	
Via G. Ulivi 17- CARRARA - (MS) cap. 54033 tel/Fax. 0585/776150 Email: carlidaniele@alice.it	
OGGETTO: Ampliamento a fabbricato ad uso artigianale /commerciale	PROGETTISTA: Geom. Guido Fiaschi
DATA: Giugno 2009 2012	Tavola : 3.1
Piante-prospetti-sezioni	dati catastali: fg. 44 part.lla 1483
STATO R A F F R O N T O	
COMMITTENZA: Sig. Moriconi Michele	