





prospetto

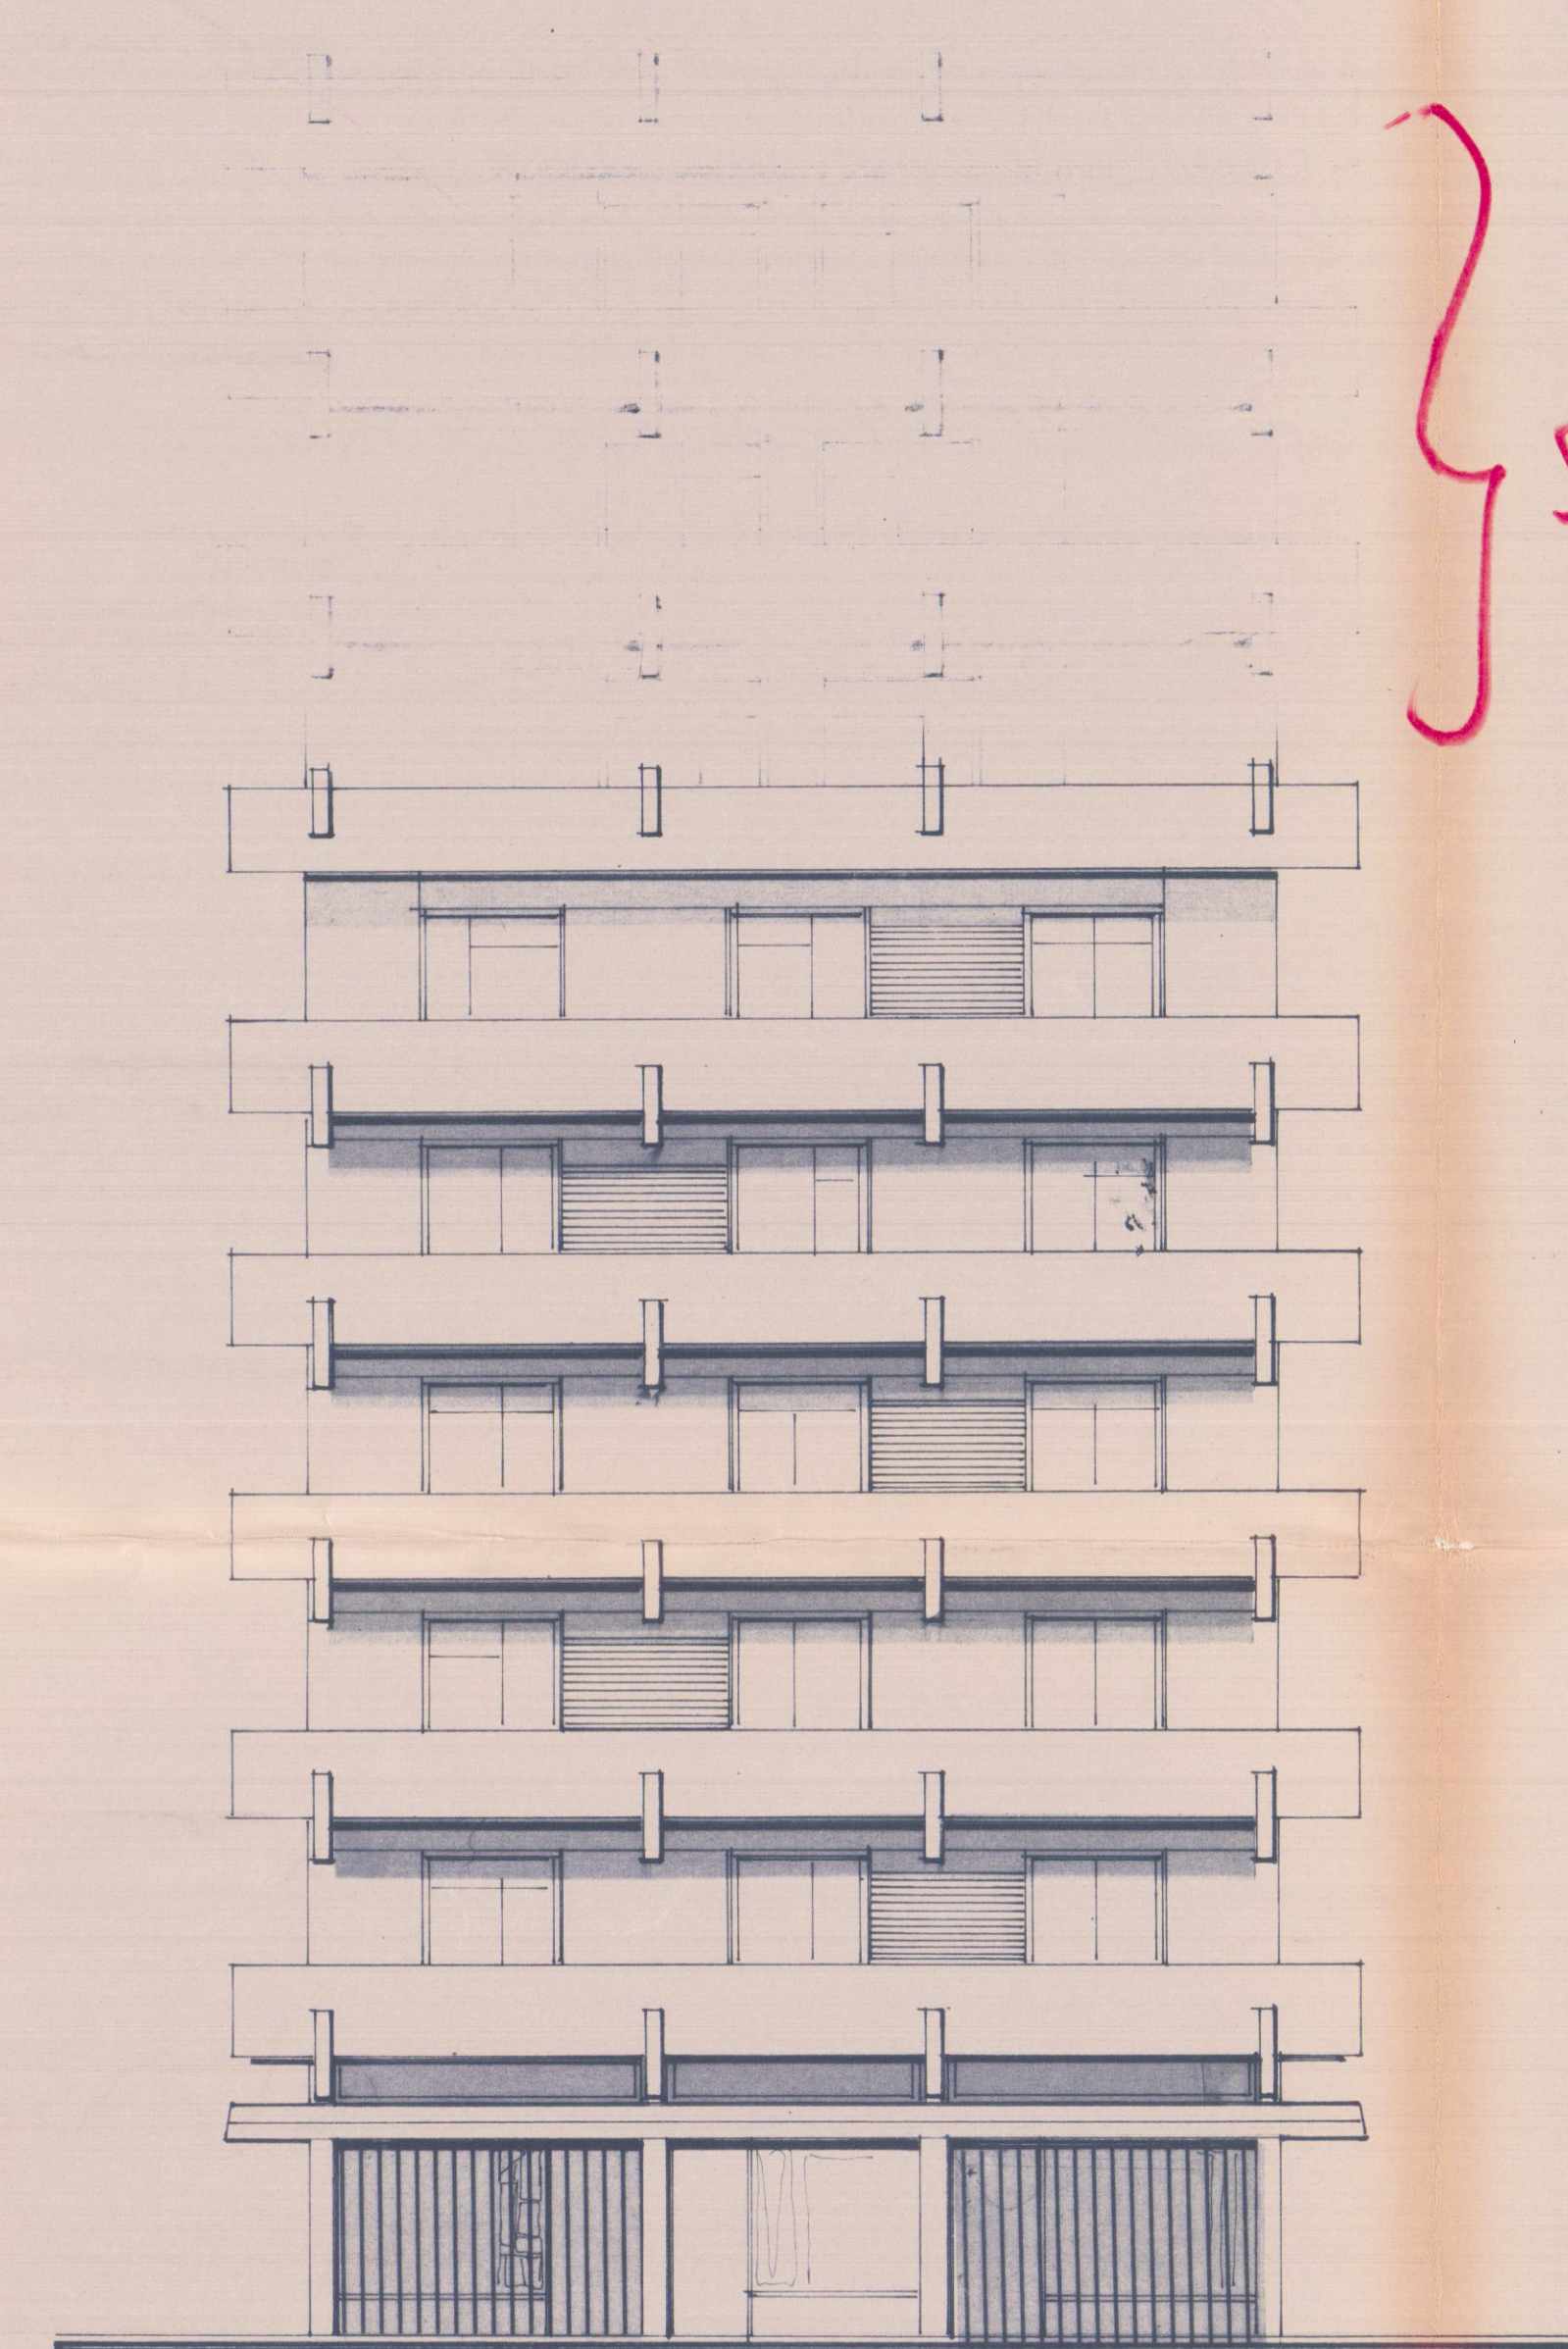


lato mare

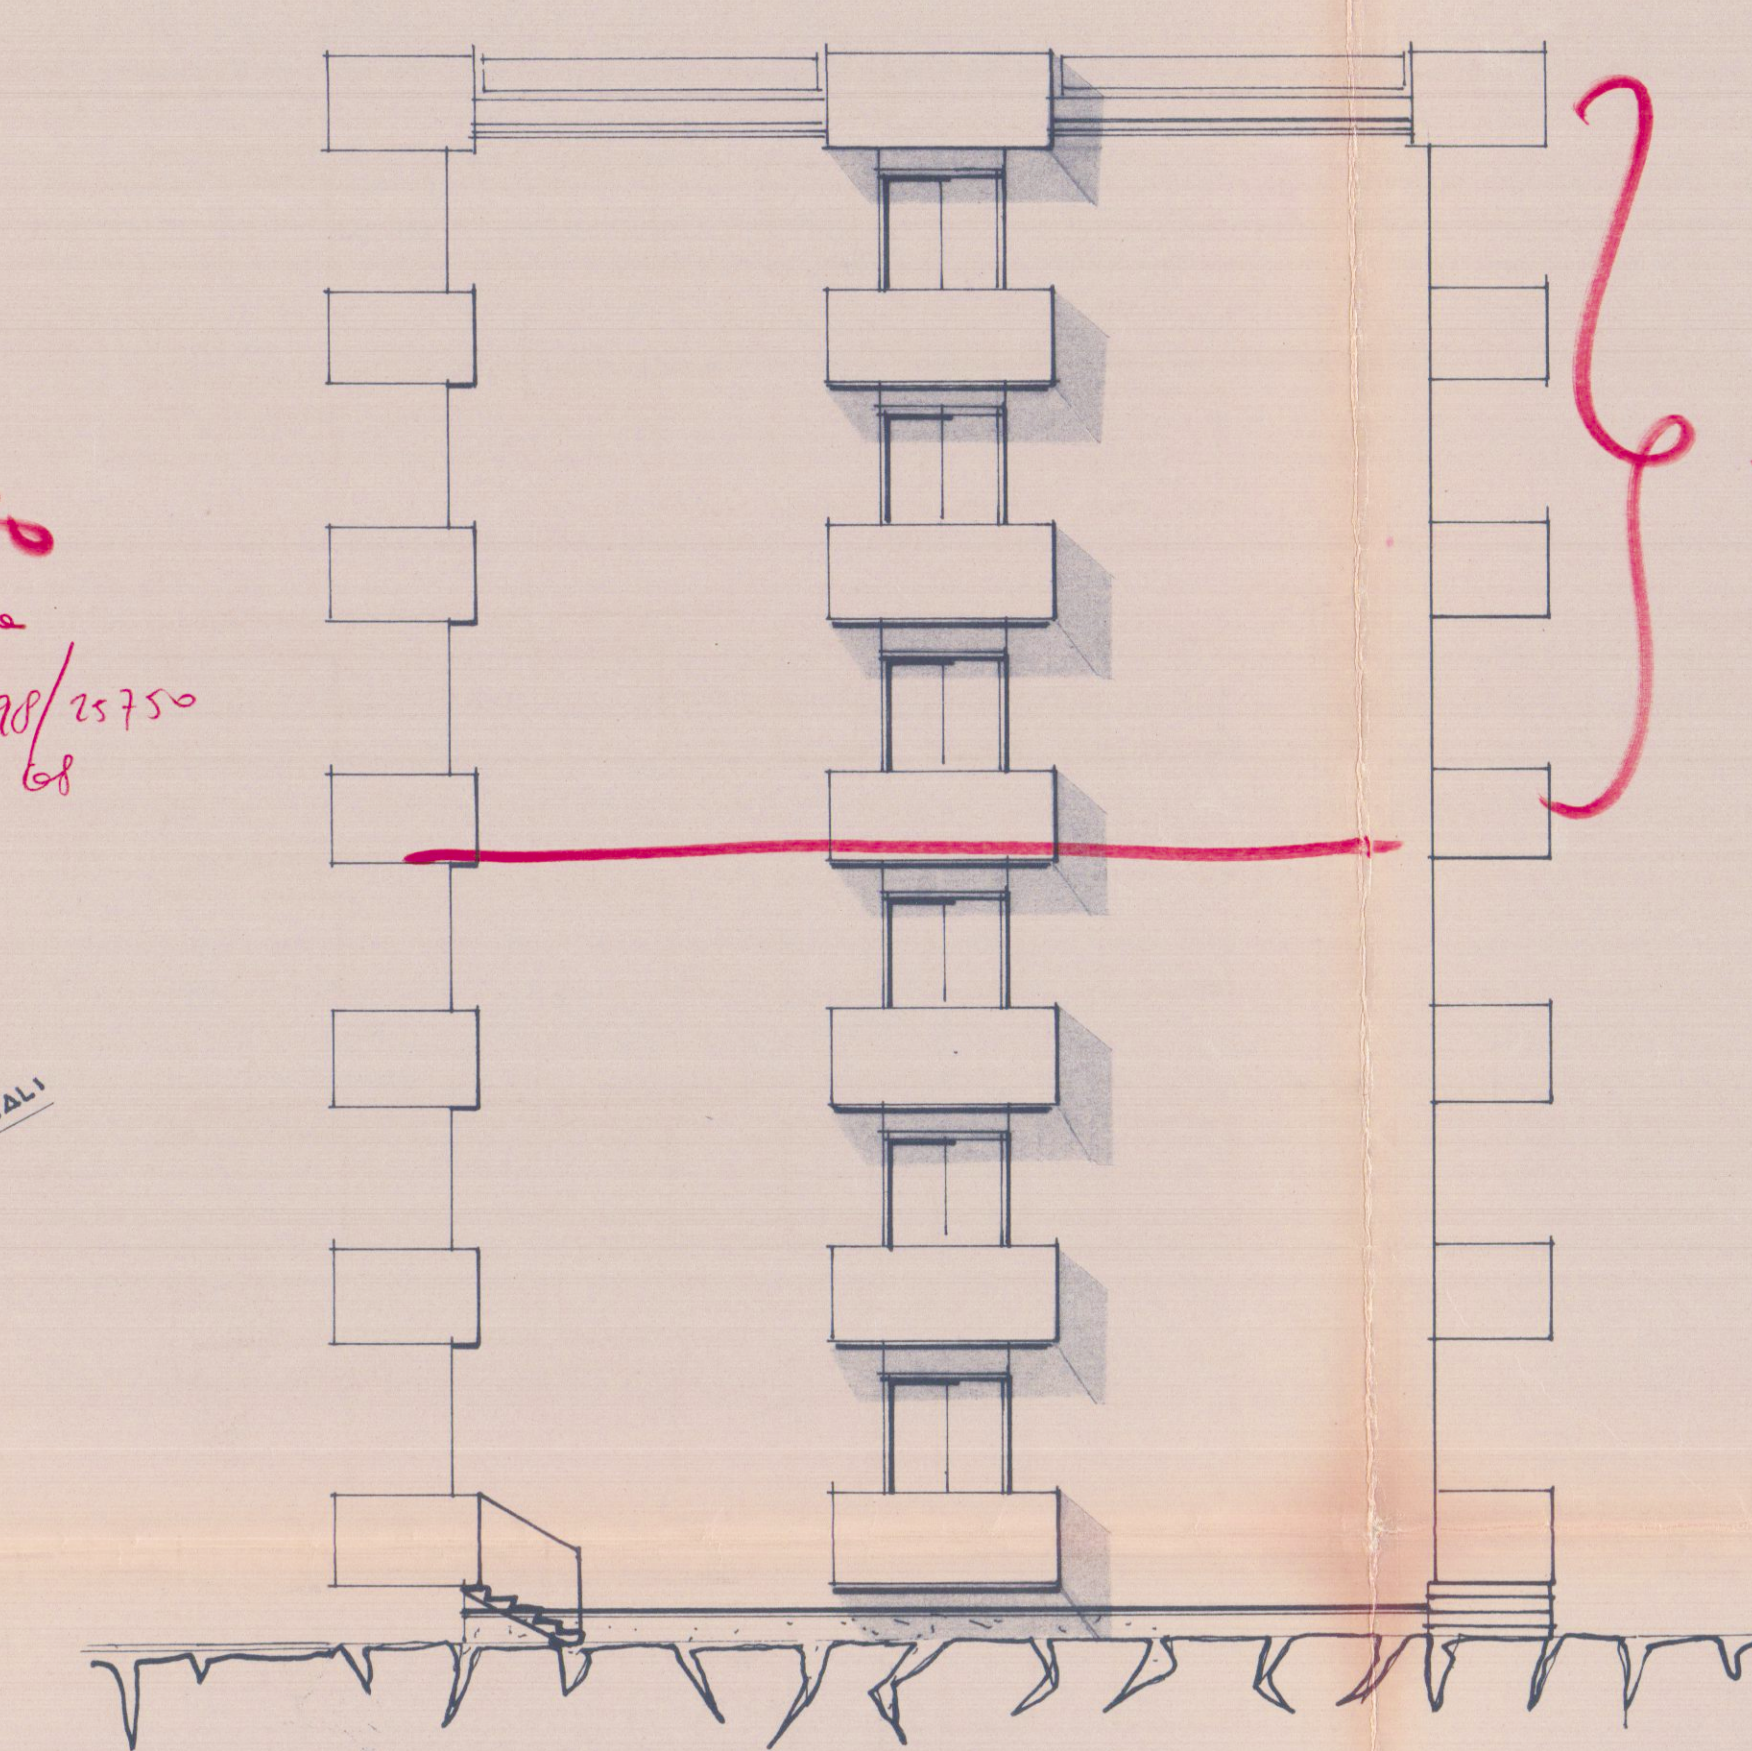

retro



lato monte

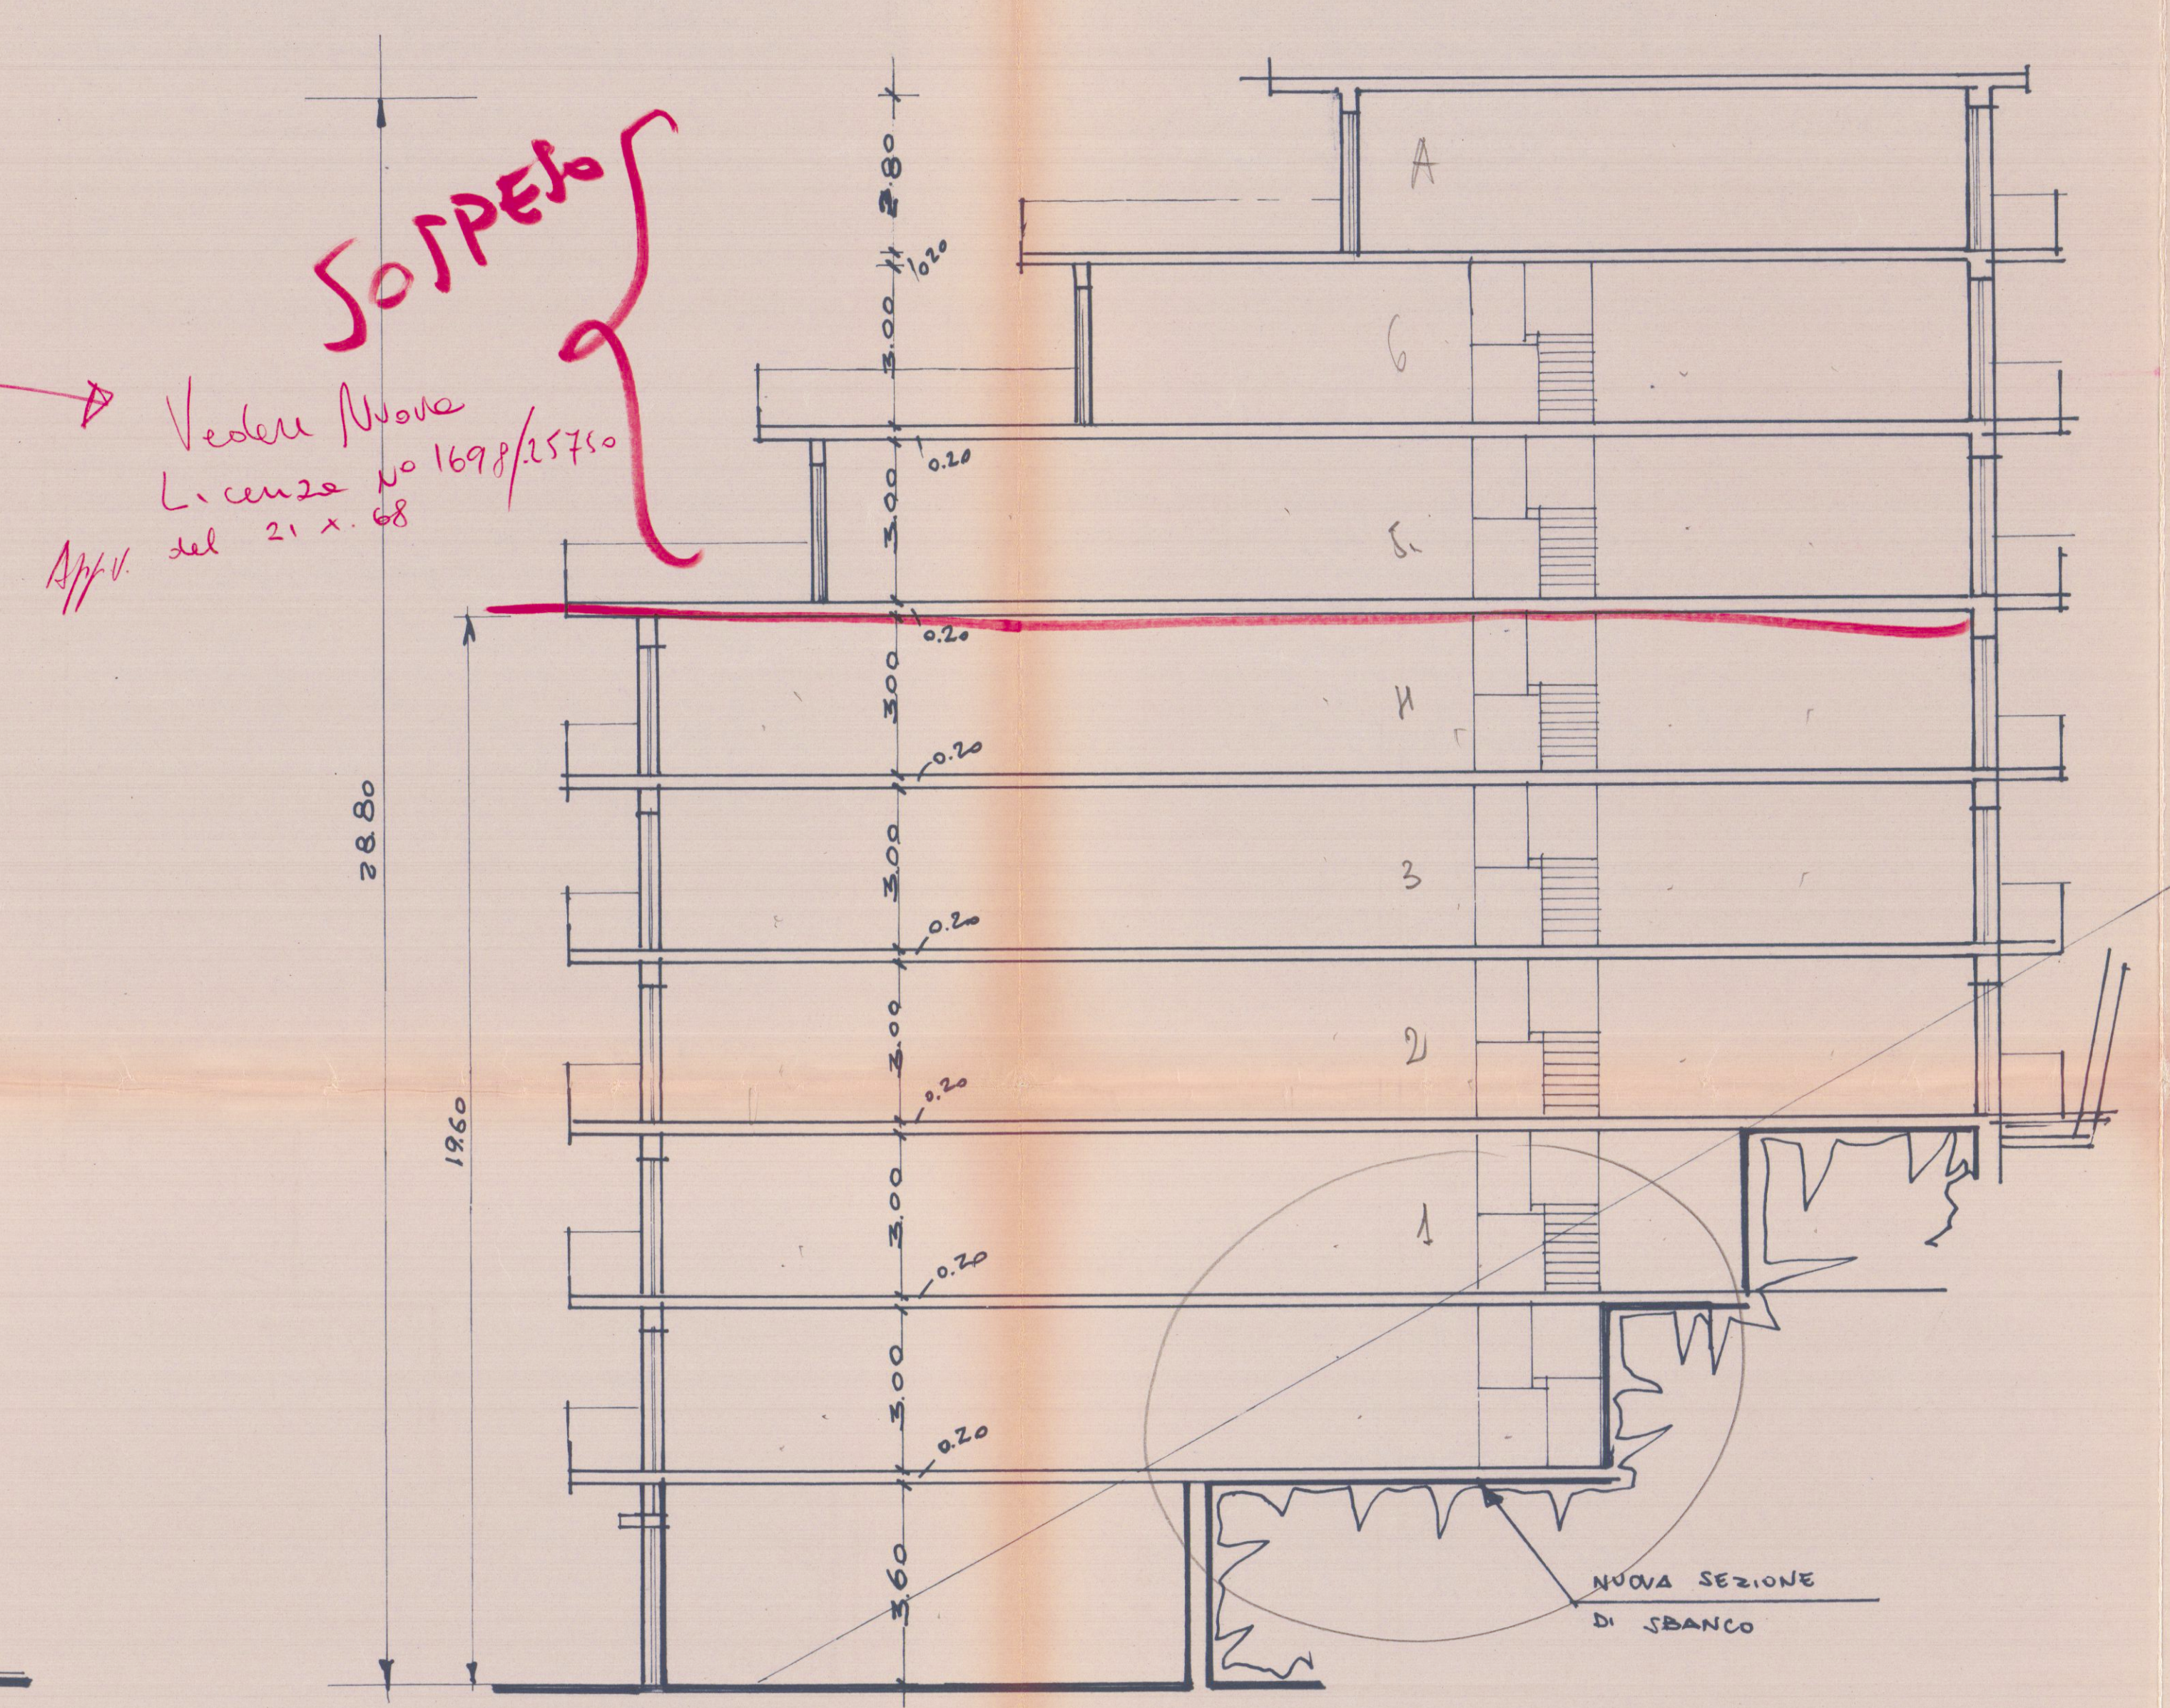

schema sezione

17 MAG. 1968
APPROVATO
CONTROLLATO
20 MAG. 1968



Approvato dal Sindaco alle condizioni indicate nel permesso di costruire N° 1698/25750 del 21. X. 1968
LIVORNO - CAPO

A progetto per la costruzione di edificio di civile abitazione
VIA CIRCONVALIAZIONE "CARRARA"
terreno proprietà MYSETTI LUCIANO
VIA AVRELLA 52 ORTONOVO
FABBRICATO - A - PROSPETTI
RAPP. 1:100 -

Ing. PIETRO DI BICO
Aut. degli Ingegneri di Livorno
N. 88

Ing. P. M. M.

Progetto d'ingegneri