
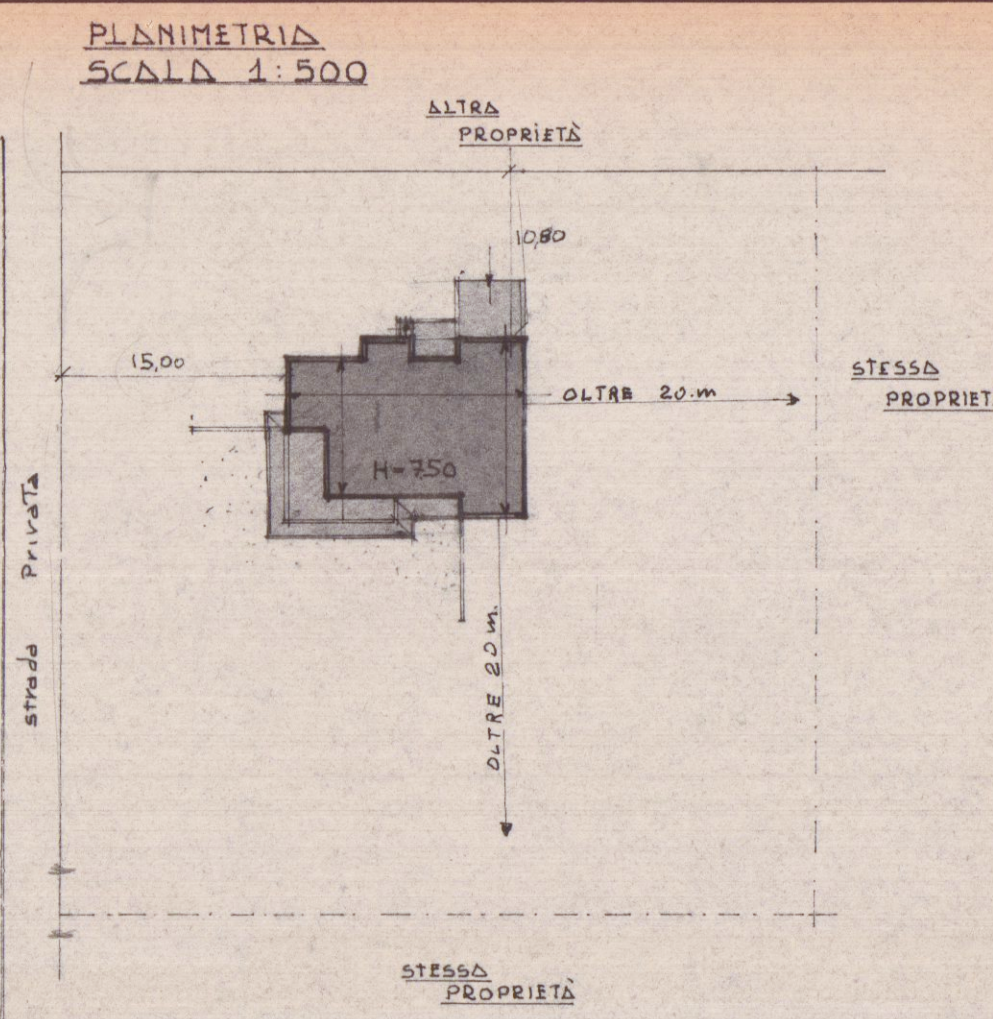


TAVOLA
2
 VARIANTE AL PROGETTO DI VILLINO DI CIVILE ABITAZIONE
 LOCALITÀ "FOSSA MAESTRA" MARINA DI CARRARA
 DI PROPRIETÀ DEL SIG. BIGAZZI GINO.
 RAPP. 1:100 PLANIMETRIE - PROSPETTI - SEZIONI.

10 DIC. 1977
 PLANIMETRIA - CATASTALE
 FOGLIO 87
 SCALA 1:2000

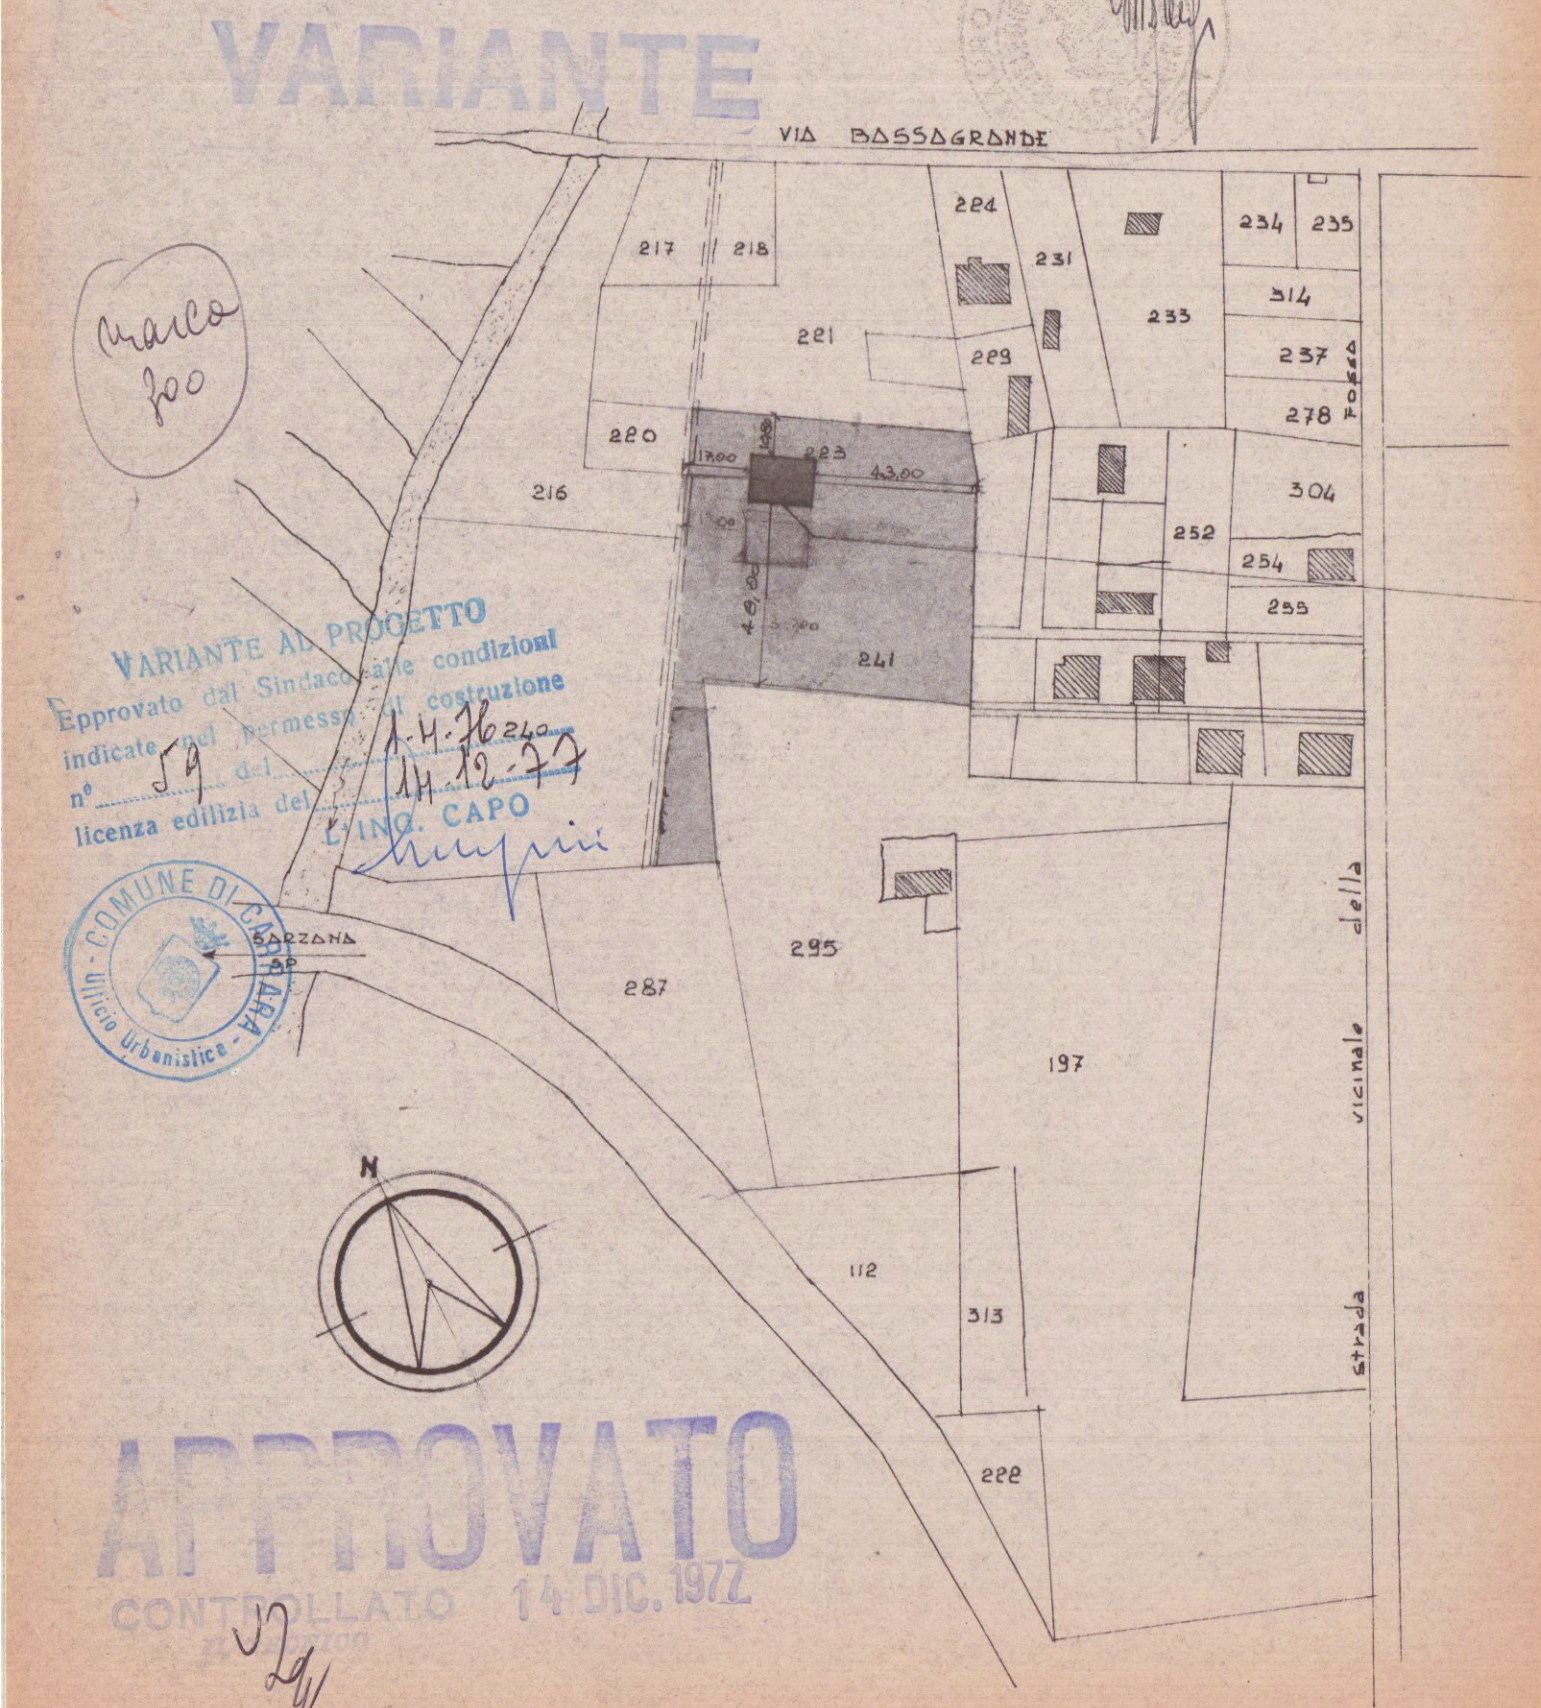

ZONA PAESISTICA "A"
 PIANI 2
 ALTEZZA 7.50
 DISTANZA CONF. 10.00
 RAPP. COP. 1/12

- 4
- | | | |
|--|---|---|
| 1 | 2 | 3 |
| 1) 4.80 x 2.60 = mq 12.50 | | |
| 2) 3.80 x 9.60 = " 36.50 | | |
| 3) 4.60 x 12.10 = " 55.66 | | |
| 4) 1.10 x 3.90 = " 4.29 | | |
| SUP. COPERTA mq 107.00 x h. x 50 = m.c. 117250 | | |

