



ING. GIUSEPPE FRUZZETTI PIAZZA ALBERICA 3 CARRARA	
TAVOLA 1	VARIANTE ALLA COSTRUZIONE DI EDIFICIO RESIDENZIALE DA ERIGERSI IN COMUNE DI CARRARA LOC. BONASCOLA VIA SPONDARELLA
SCALA	PLANIMETRIA CATASTALE SCHEMA VOLUMETRICO
COMMITTENTE: C.E.I.	NOTE FABBRICATO A DATA marzo 1993 CEI\ARCH_A

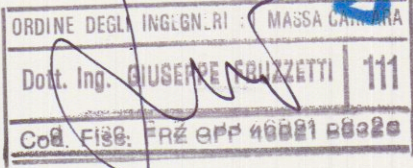


COMUNE DI CARRARA
SETT. URBANISTICA
VARIANTE N° 3
Approvato dal Sindaco alle condizioni
indicate nella Concessione Edilizia
n° 85 del 16.5.91
elab. grafico di cui alla Comm. Edilizia
n° 85 del 16.5.91, Av. n° 118

Il Funz. Tecnico
Mel. Geom. 25/01/91

STRALCIO PLANIMETRICO
FOGLIO 66 mapp. 768 805 806 809

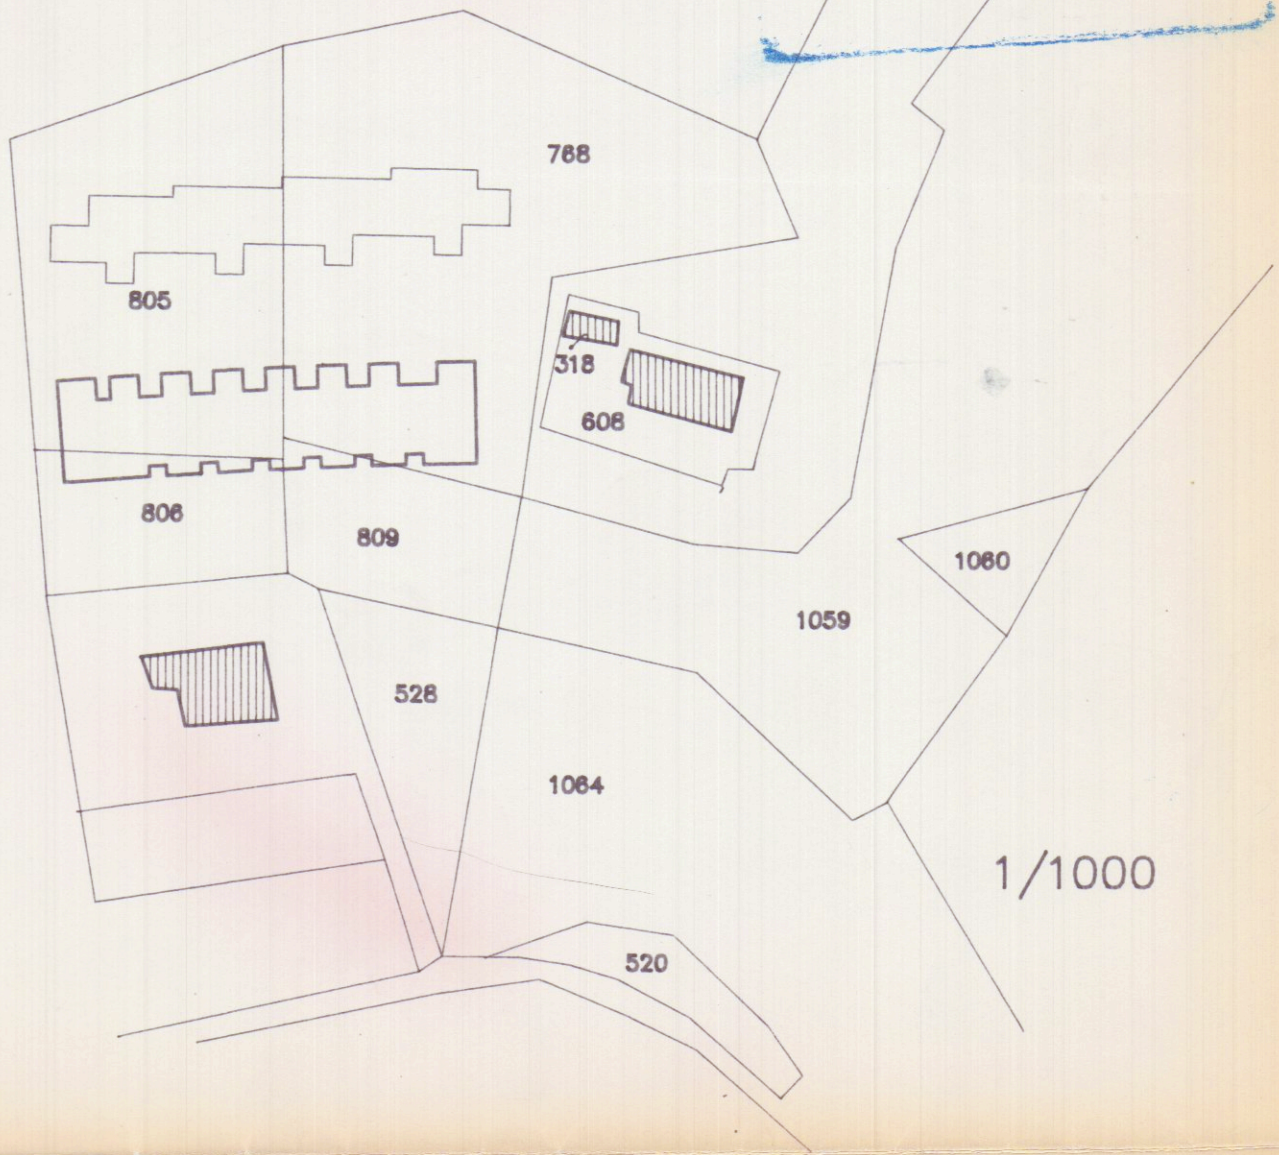


SI DICHIARA CHE LO STRALCIO
PLANIMETRICO ACCANTO RIPORTATO
E' CONFORME A QUELLO DEPOSITATO
ALL'UFFICIO TECNICO ERARIALE

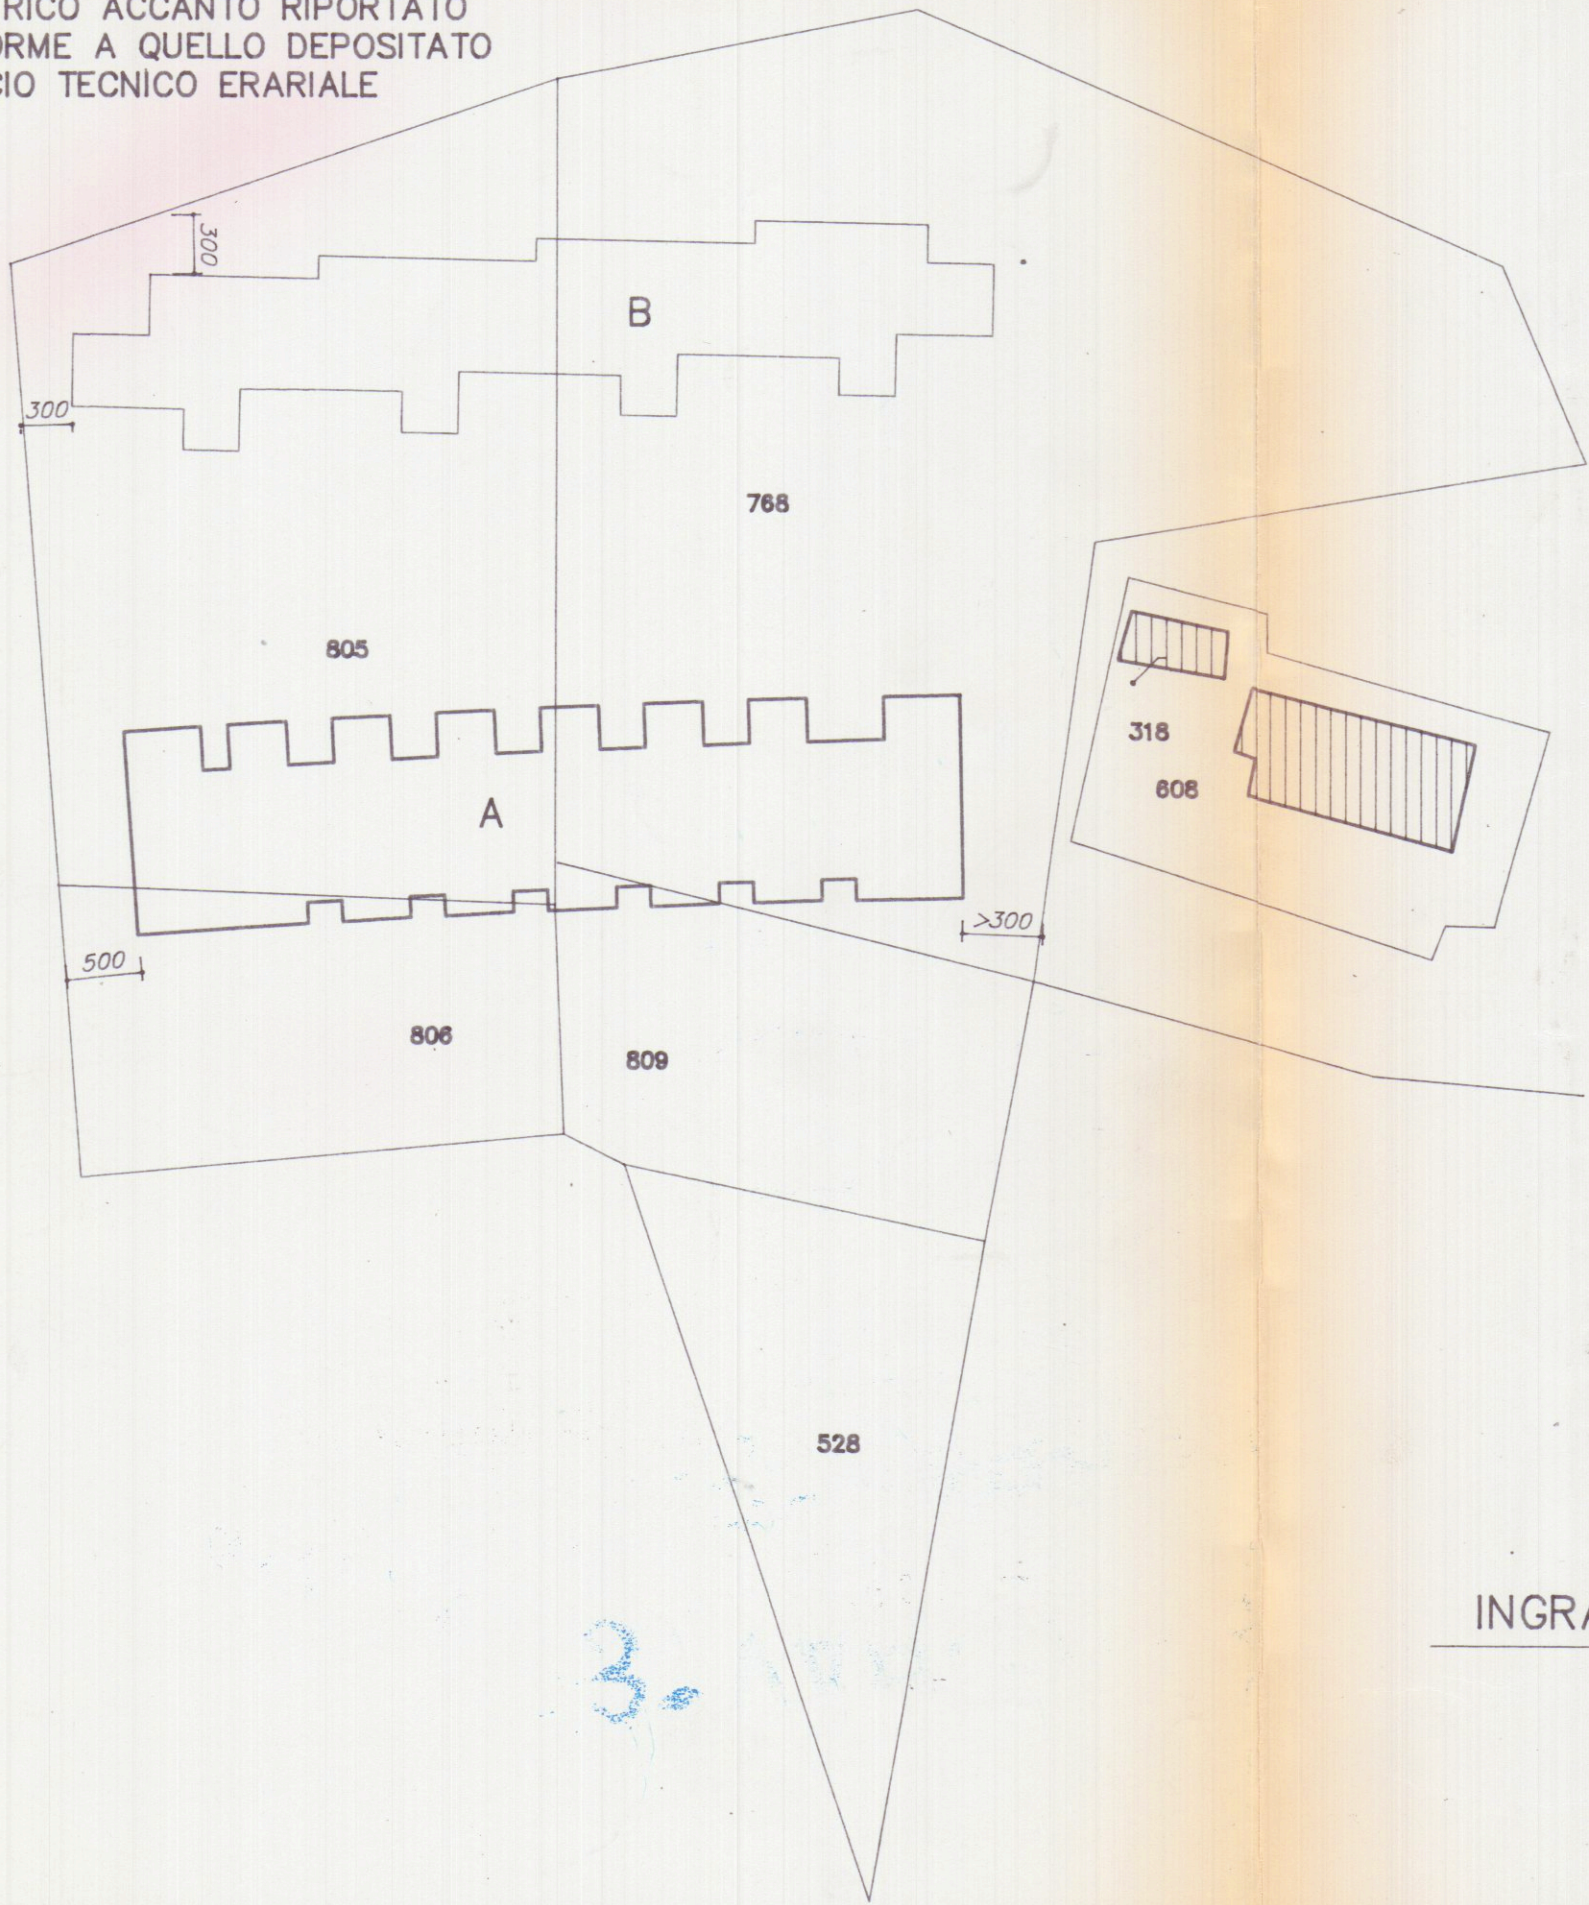


INGRANDIMENTO SCALA 1/500


PIANO SEMINTERRATO

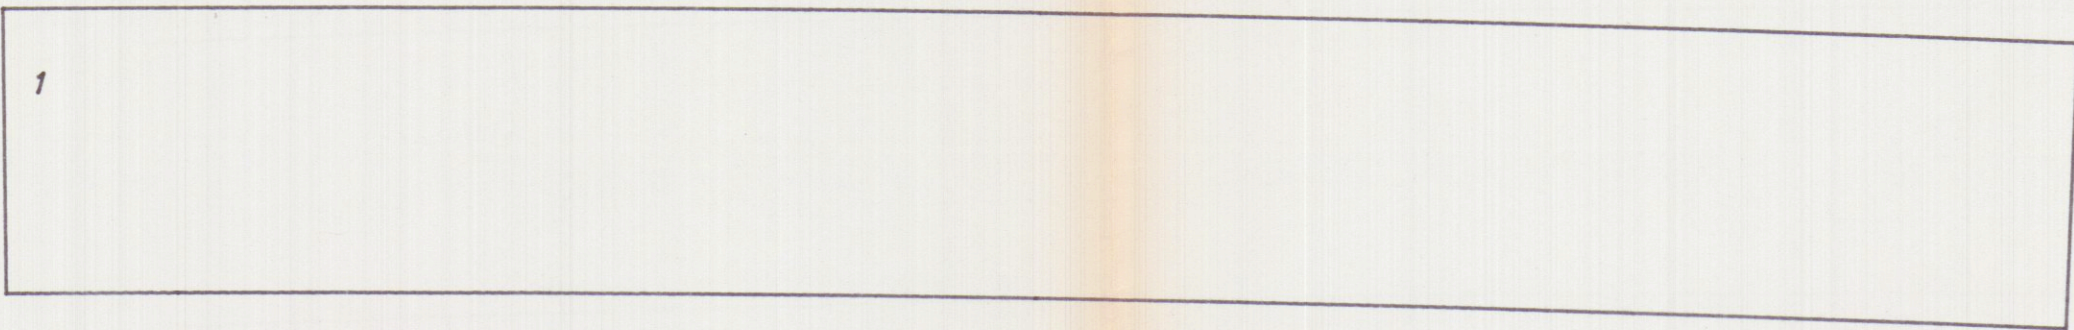

PIANO TERRA

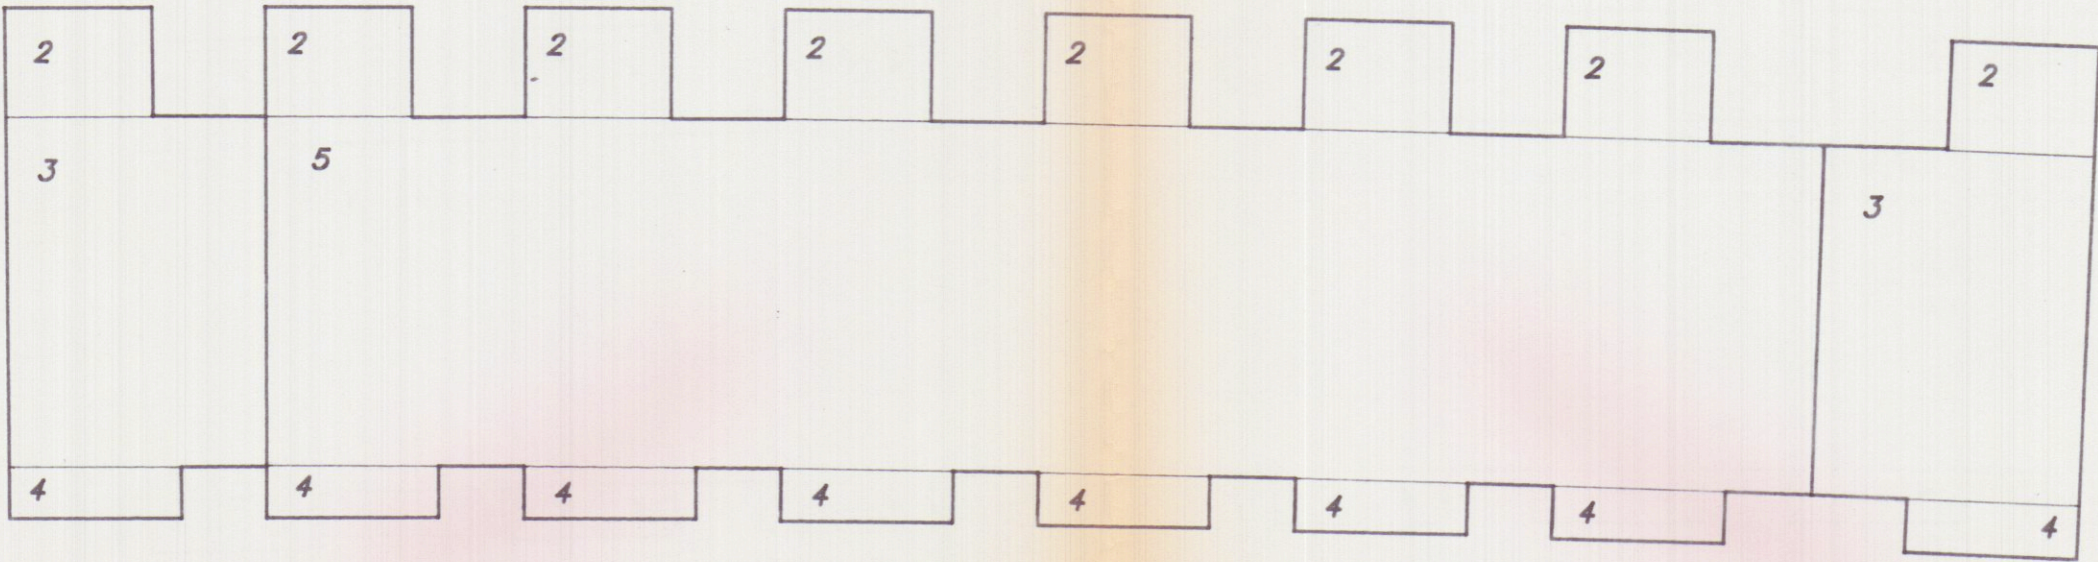

PIANO PRIMO

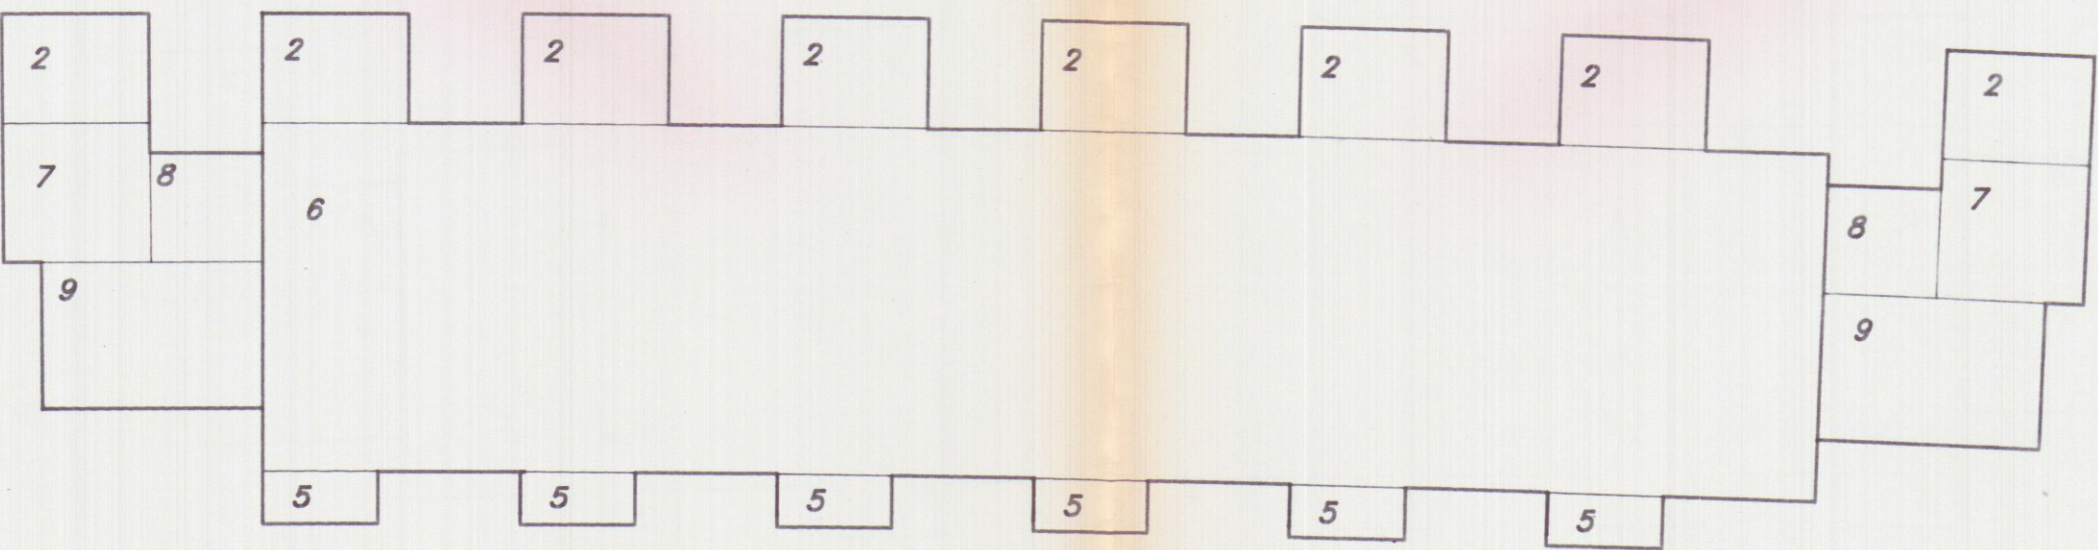

SCHEMA VOLUMETRICO 2 VARIANTE

PIANO SEMINTERRATO

1	54.70 X 7.50 = mq 410.25 X 1 =	mq 410.25 X 2.30 = mc 943.57
TOTALE = MQ 410.25		= MC 943.57

PIANO TERRA

2	3.90 X 2.90 = mq 11.31 X 8 =	mq 90.48 X 2.70 = mc 244.29
3	6.85 X 9.20 = mq 63.02 X 2 =	mq 126.04 X 2.70 = mc 340.30
4	4.55 X 1.40 = mq 6.37 X 8 =	mq 50.96 X 2.70 = mc 137.59
5	41.08 X 9.16 = mq 376.29 X 1 =	mq 376.29 X 2.70 = mc 1015.98
TOTALE = MQ 643.77		= MC 1736.16

PIANO PRIMO

2	3.90 X 2.90 = mq 11.31 X 8 =	mq 90.48 X 3.00 = mc 271.44
5	3.05 X 1.40 = mq 4.27 X 6 =	mq 25.62 X 3.00 = mc 76.86
6	41.08 X 9.16 = mq 376.29 X 1 =	mq 376.29 X 3.00 = mc 1128.87
7	3.85 X 3.55 = mq 13.66 X 2 =	mq 27.33 X 3.00 = mc 81.99
8	2.95 X 2.25 = mq 6.60 X 2 =	mq 13.20 X 3.00 = mc 39.60
9	5.70 X 3.85 = mq 21.94 X 2 =	mq 43.88 X 3.00 = mc 131.64
TOTALE = MQ 576.80		= MC 1730.40

TOTALE VOLUME FUORI TERRA = MC 3466.56

TOTALE VOLUME INTERRATO = MC 943.57