20 GEN. 1968

VARIANTE

APPROVATO

CONTROLLATO
IL TECNICO

30 GEN. 1968

Impresa
Coppetta Silvio

Servizio dei Conti Correnti Postali

Attestazione di un versamento
di L. 500 (in cifre)
Lire Cinquecento (in lettere)
eseguito da Sergio Menconi
sul c/c N. 1/46840 intestato a:
BANCA NAZ. LAVORO - Filiale di Roma
C/ CASSA NAZ. PREVIDENZA
ASSISTENZA A FAVORE DEI GEOMETRI
(Contributo per Marche Giove)
Via Barberini, 68 - Roma
Addì (1) 9/1/68 196
Bollo lineare dell' Ufficio accettante
CARRARA - 1
Tassa di L.
N.
del bollettario ch 9
L'Ufficiale di Posta
A 1968
Bollo a data
CARRARA SUCC. 1 MASSA CARRARA 68

progett to da erigersi

nel terr età del sig.

SERGIO in Via Vietta

angolo Via Sotto Avenza - Avenza

Approvato dal Sindaco alle condizioni
indicate nel permesso di costruzione
N° 91 del 30 - 1 - 1968
L'ING. CAPO

Dott. Ing. Nicola Donatelli
Nicola Donatelli

10

▨ Sistemazione momentanea

☐ Parte che verrà ultimata entro i 2 anni

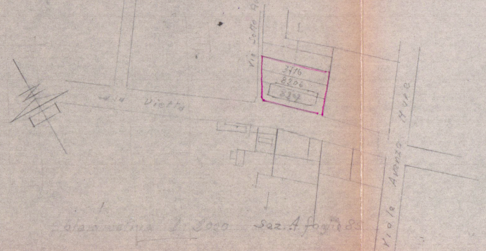
Via Sotto Avenza
3716
8206
834
Via Vietta
Viale Avenza Mare

planimetria 1:2000 Sez. A foglio 85

planimetria scala 1:500

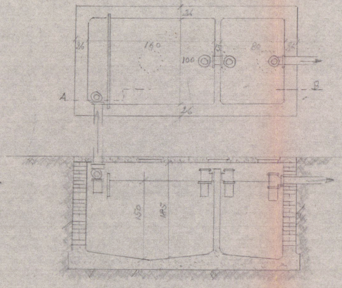
26
26
160
15
80
26
100
A
B
26
150
185

fossa settica a due ca

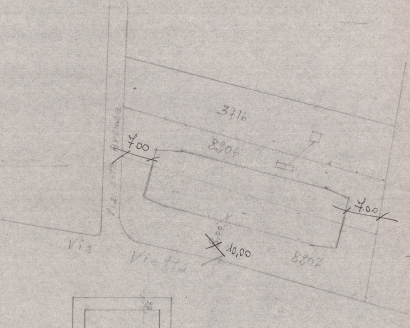
3716
8206
7.00
7.00
10,00
8207
Via sott'arenza
Via
Vietta

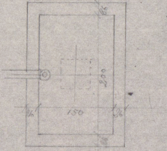

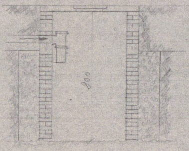

nere

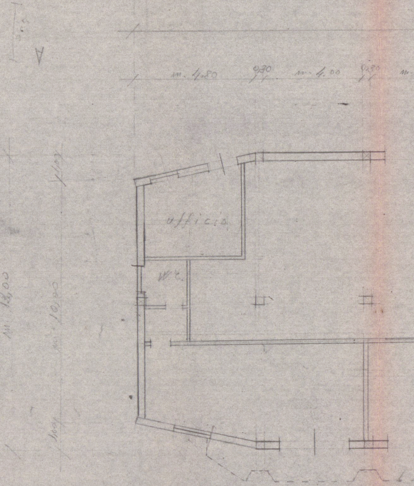
m. 4.80
0,30
m. 4.00
0,80
ufficio
W.C.
m. 12,00
m. 10,00

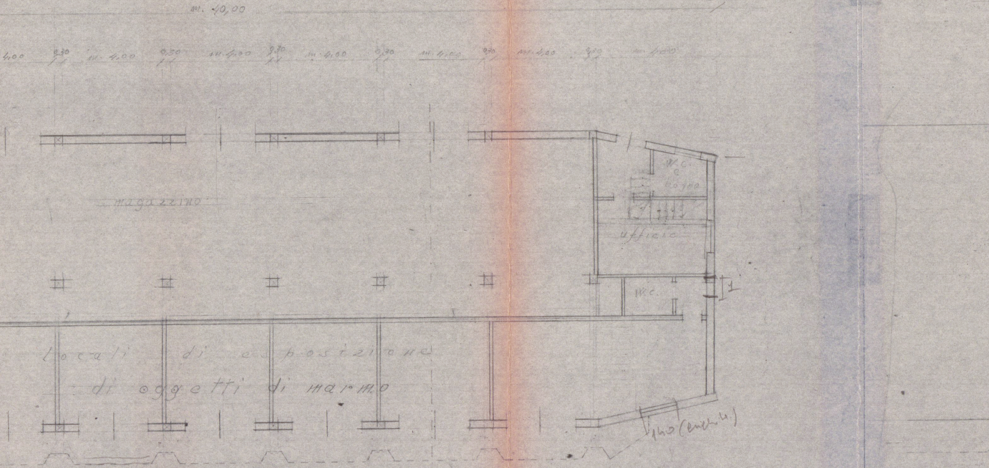
m. 40,00
4,00
0,30
m. 4,00
0,30
m. 4,00
0,30
m. 4,00
0,30
m. 4,00
0,30
m. 4,00
0,30
m. 4,00
magazzino
W.C. e bagno
ufficio
W.C.
1
1,40
locali di esposizione di oggetti di marmo

piano terra

Scala 1:100

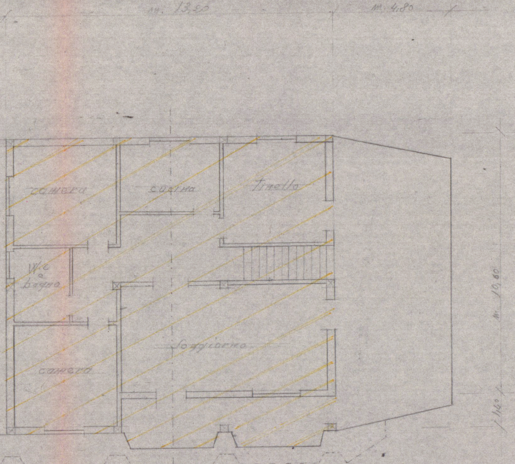
m. 13,90
m. 4,80
camera
cucina
tinello
W.c
e
bagno
soggiorno
camera
m. 10,60
1,40

primo piano

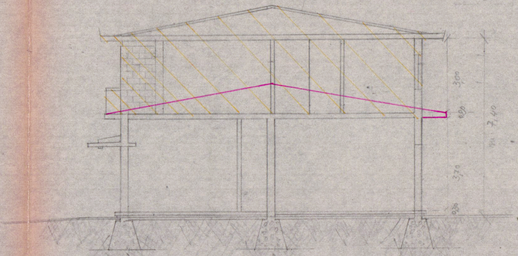
3,00
0,90
m. 7,40
3,70
0,30

Sezione

87 a 2
12 f

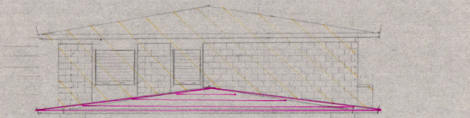

prospetto ovest

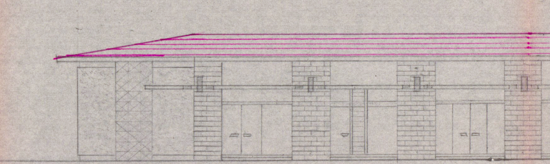

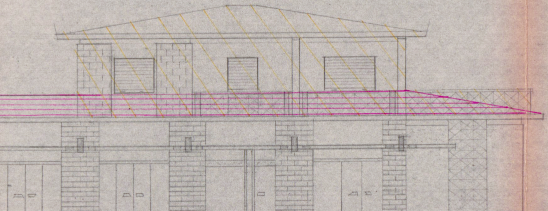

prospetto Sud

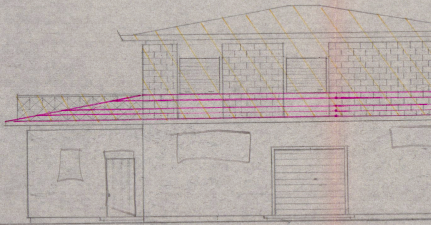

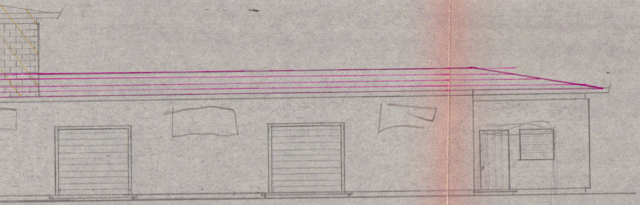

prospetto Nord.

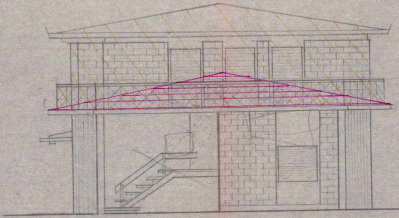

prospetto Est