




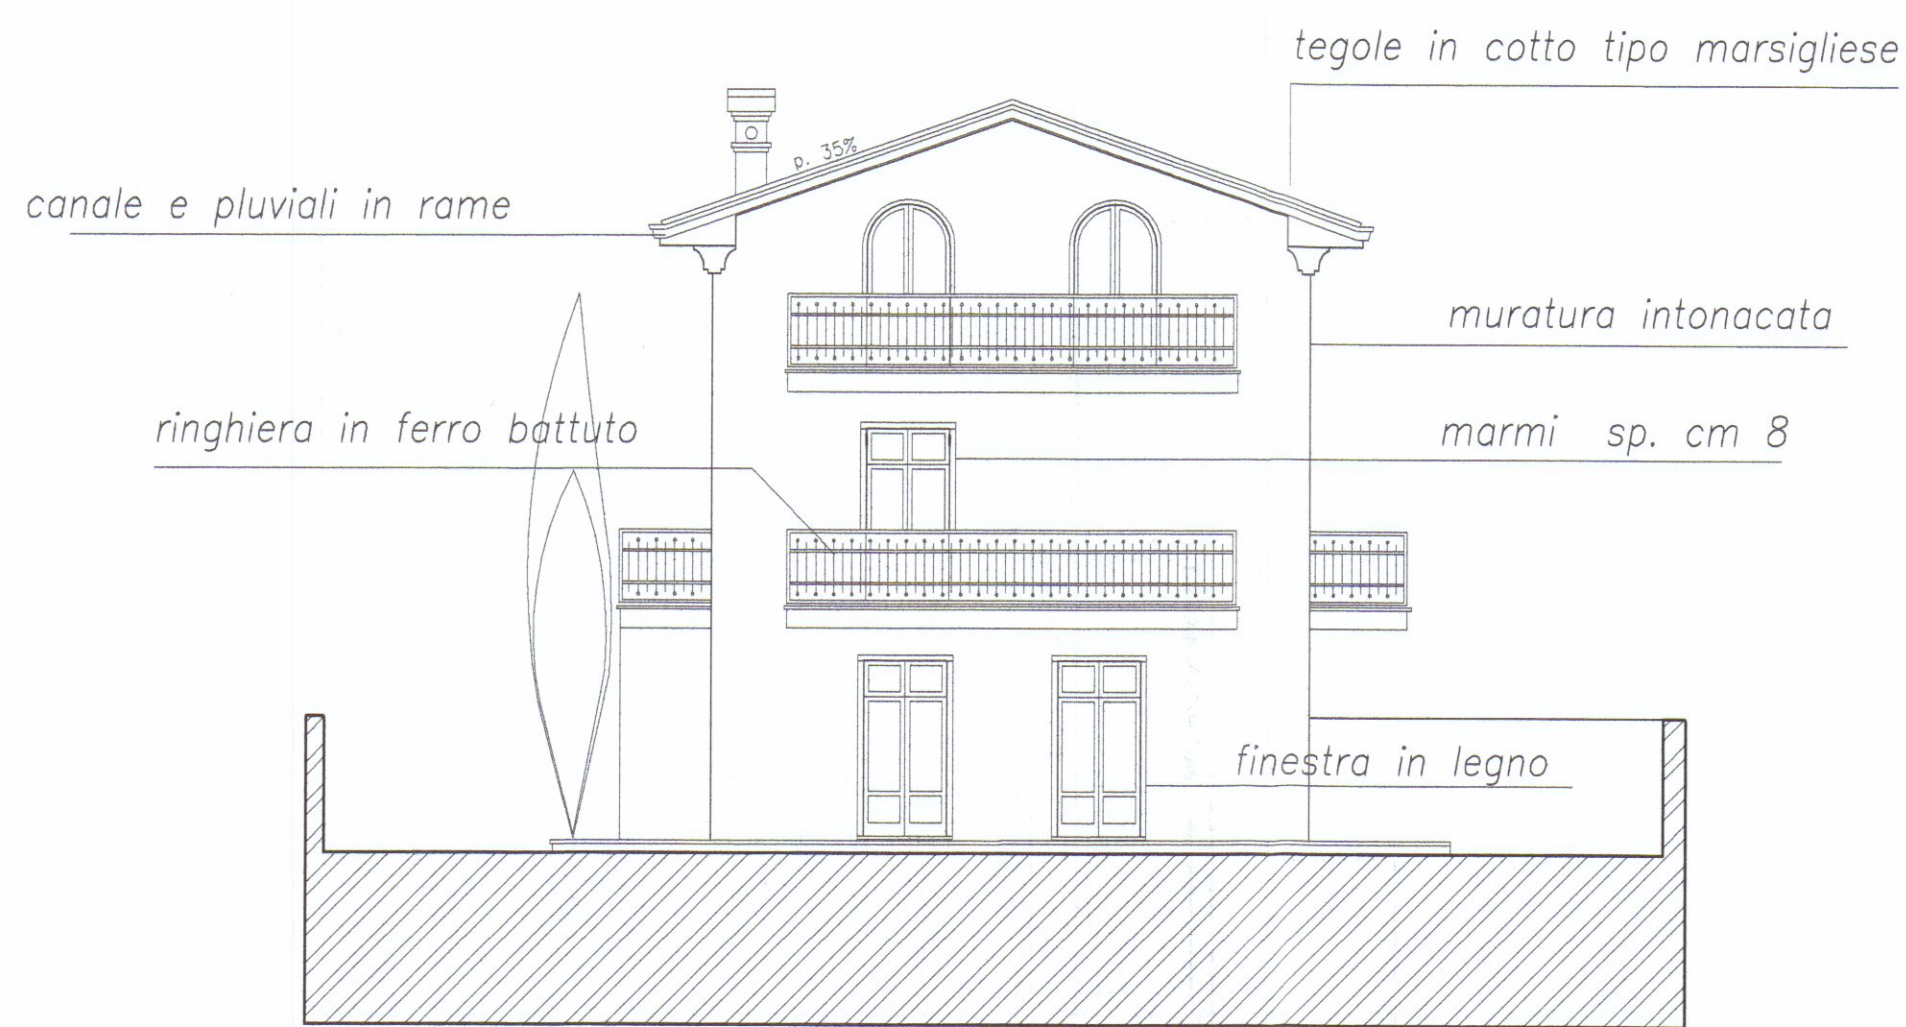

Prospetto ovest – lato interno lotto

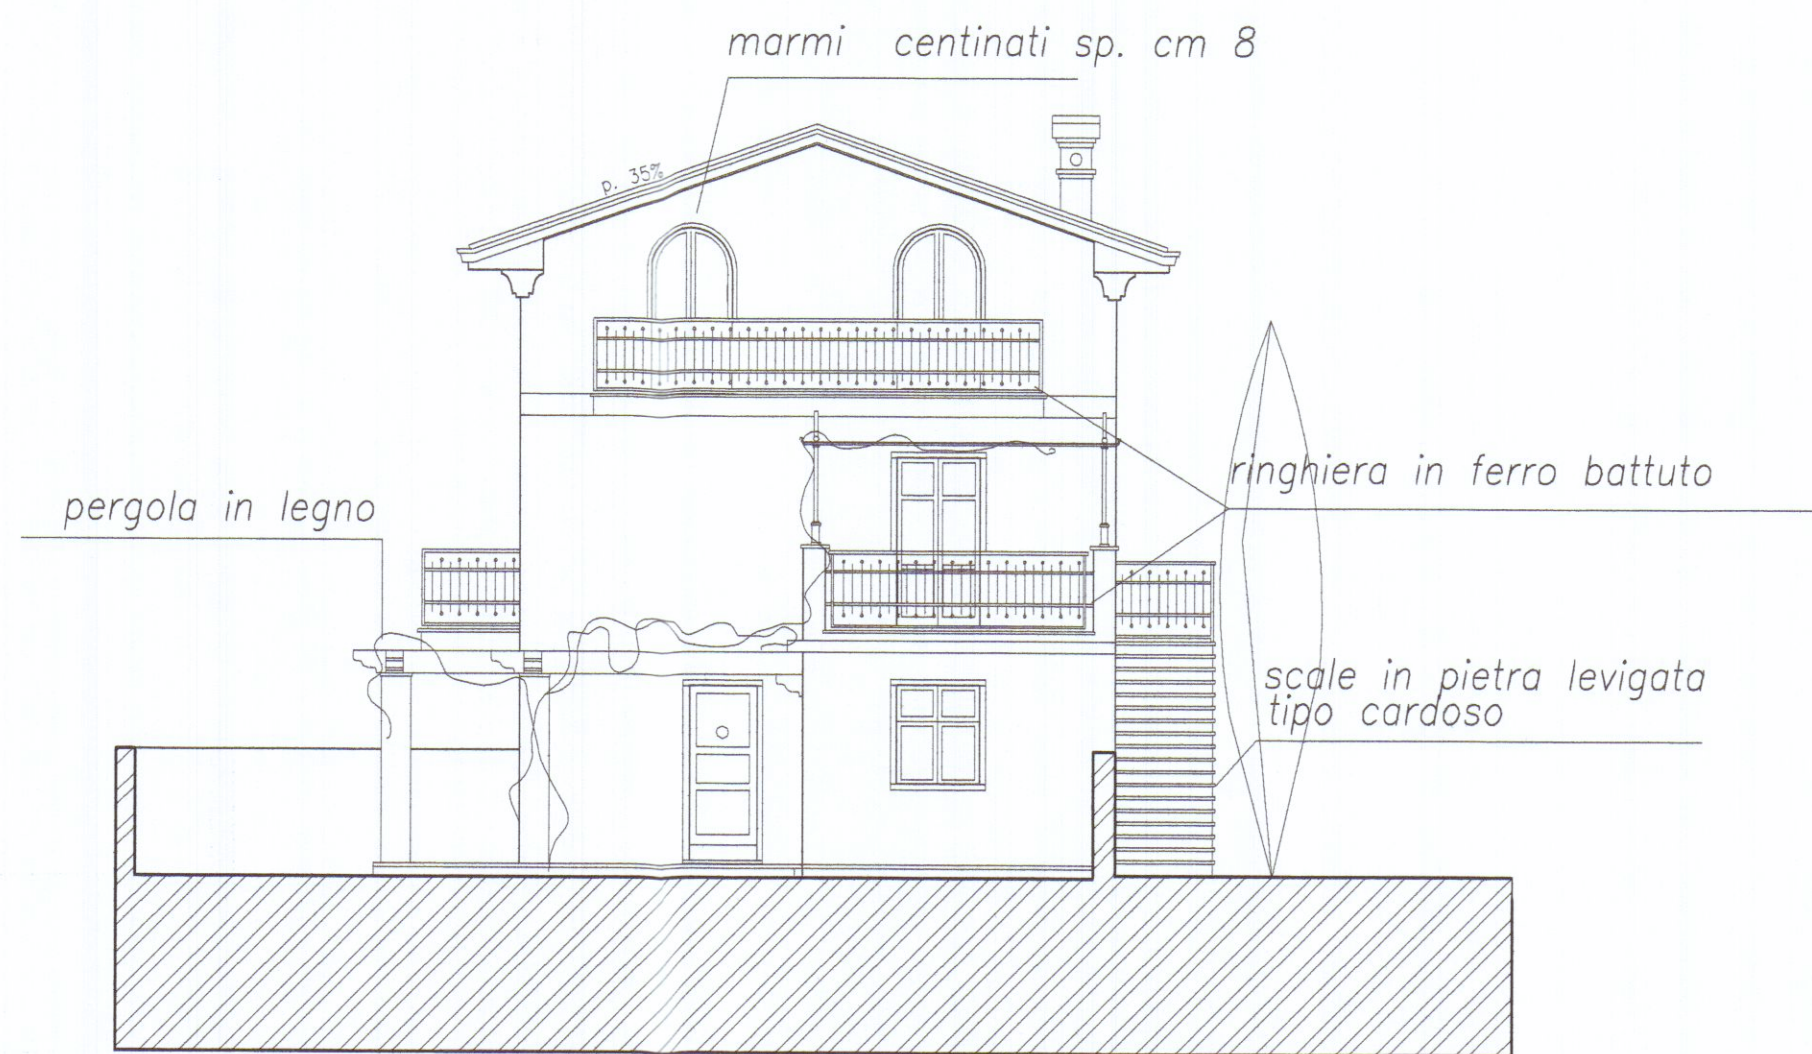


Prospetto est – lato via Bigioni

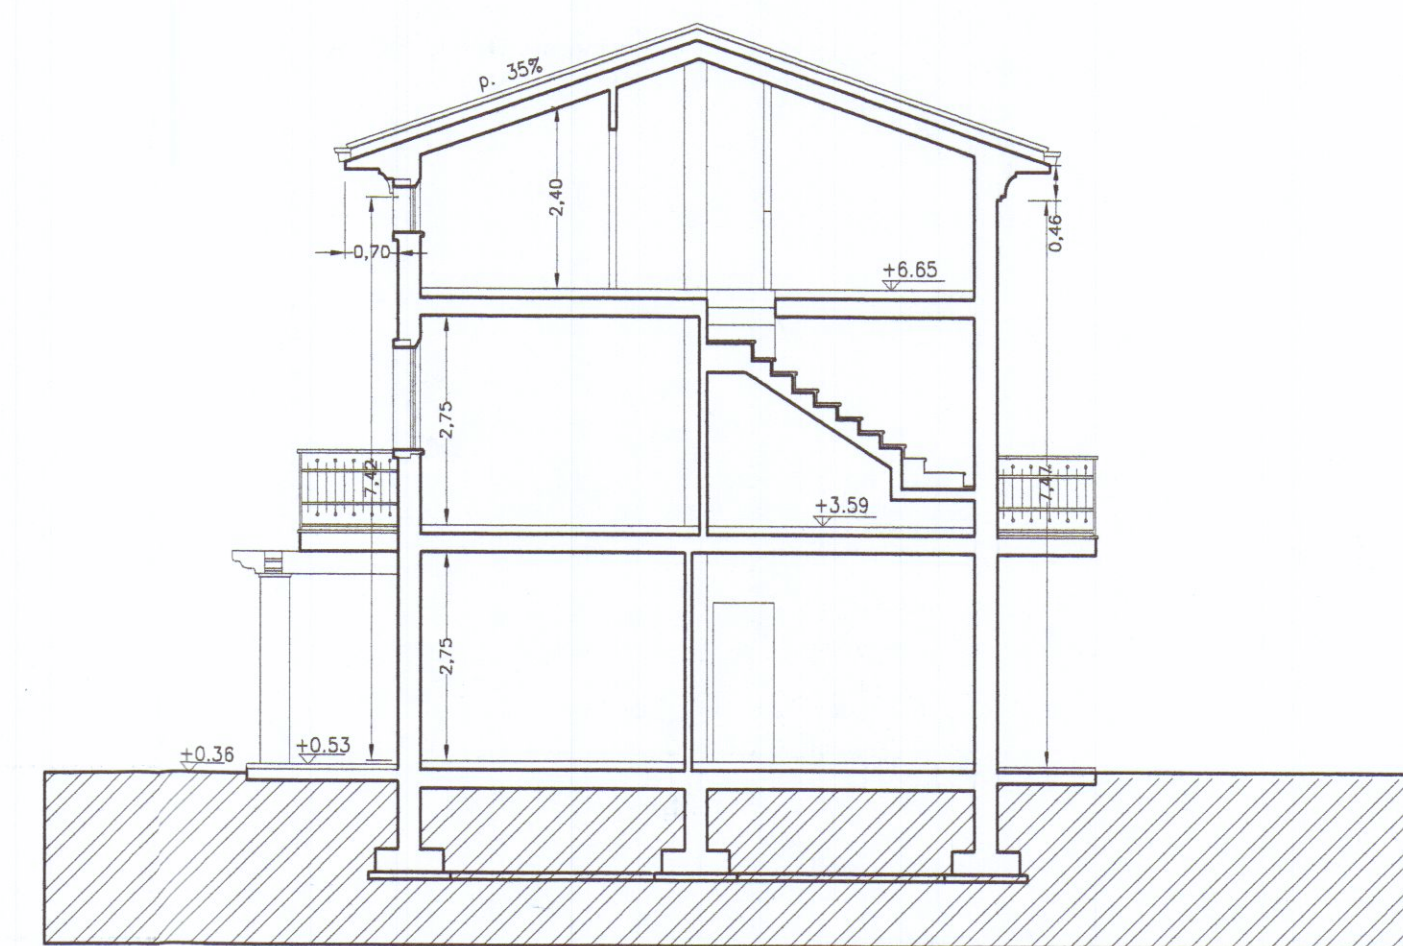


Sezione C-C'




Prospetto sud – lato mare interno lotto

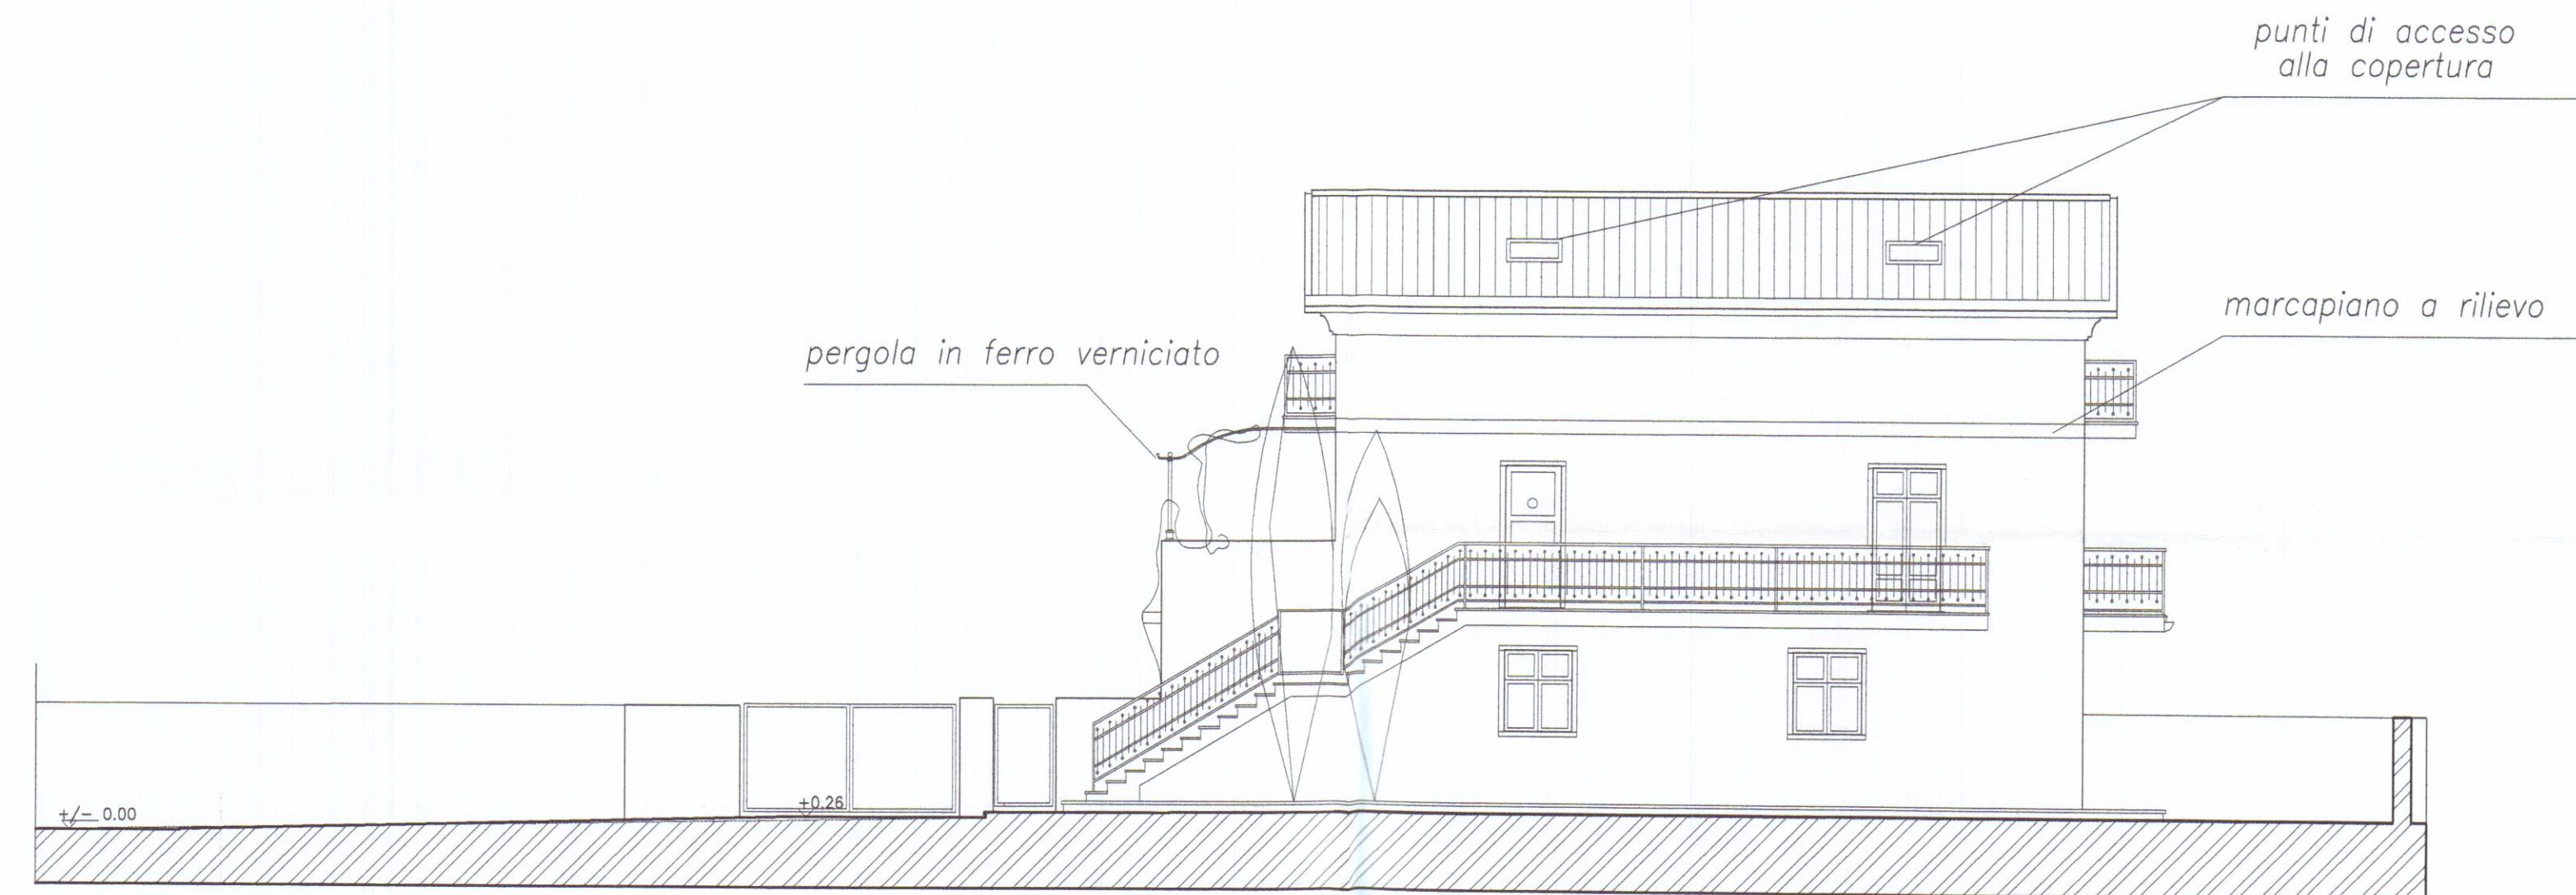

Prospetto nord – interno strada privata

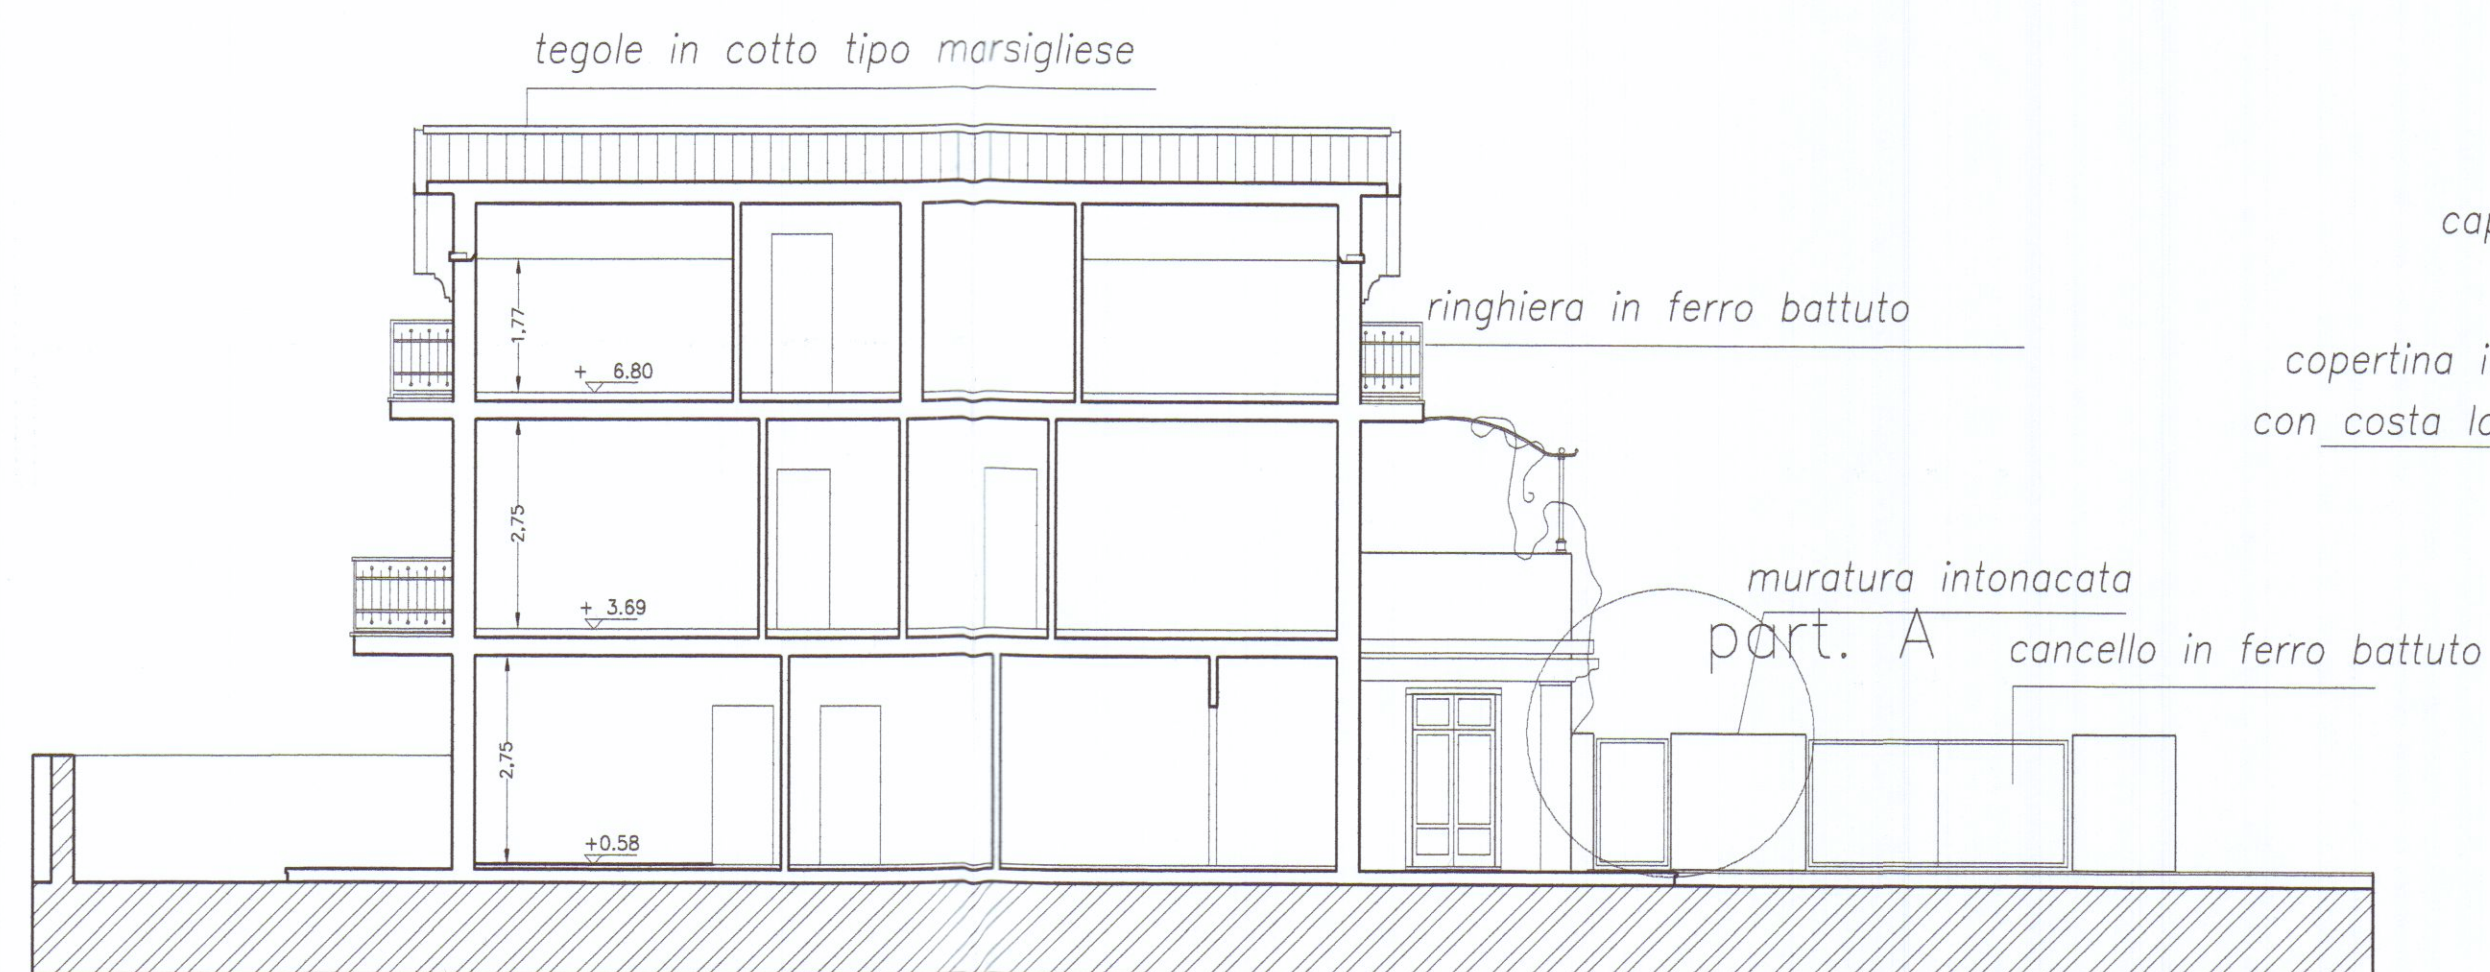

Sezione A – A'

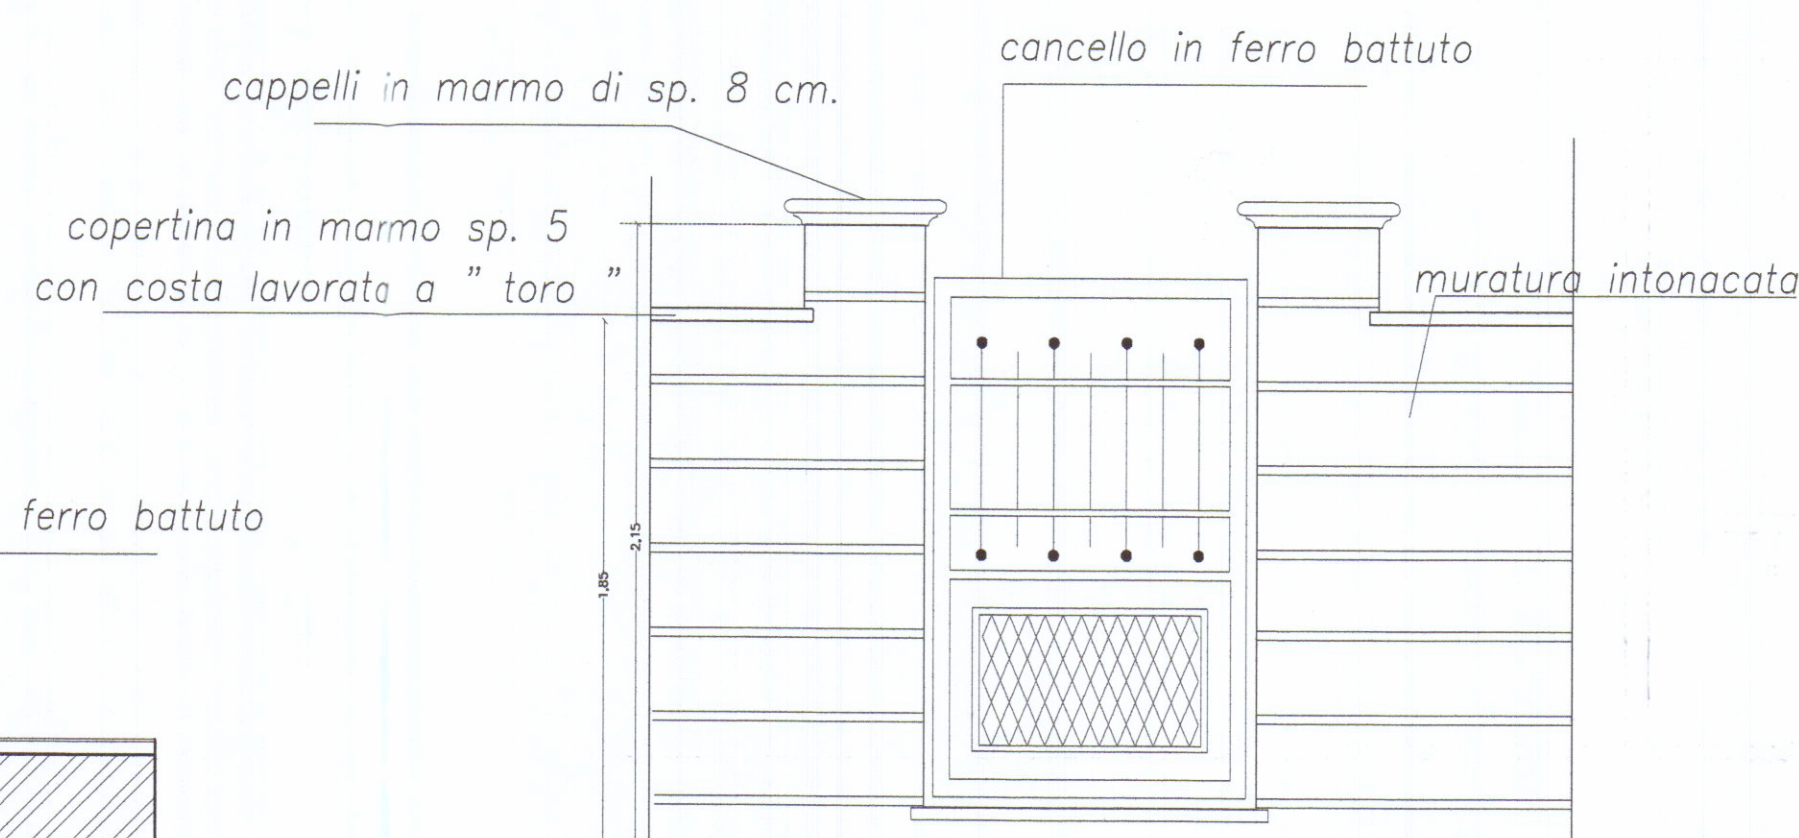

part. A
Particolare cancelli pedonali di ingresso

83/6 2007
2/1
15/12/07
m

COMUNE DI CARRARA
17 MAG. 2007
*

ARCHITETTURA INGEGNERIA DESIGN
Viale XX Settembre n. 73 CARRARA – Tel. 0585/72648
DOTT. ARCH. GIANNA MARIA BIANCHI

COMUNE DI CARRARA

Progetto di costruzione di fabbricato bifamiliare sito in via Bigioni
Fg. 97 Mapp. 261

OGGETTO	Stato rilasciato Prospetti, sezioni	DATA	05/2007
COMMITTENTE	TOFEE S.R.L.	DIS.	
		PROT.	