

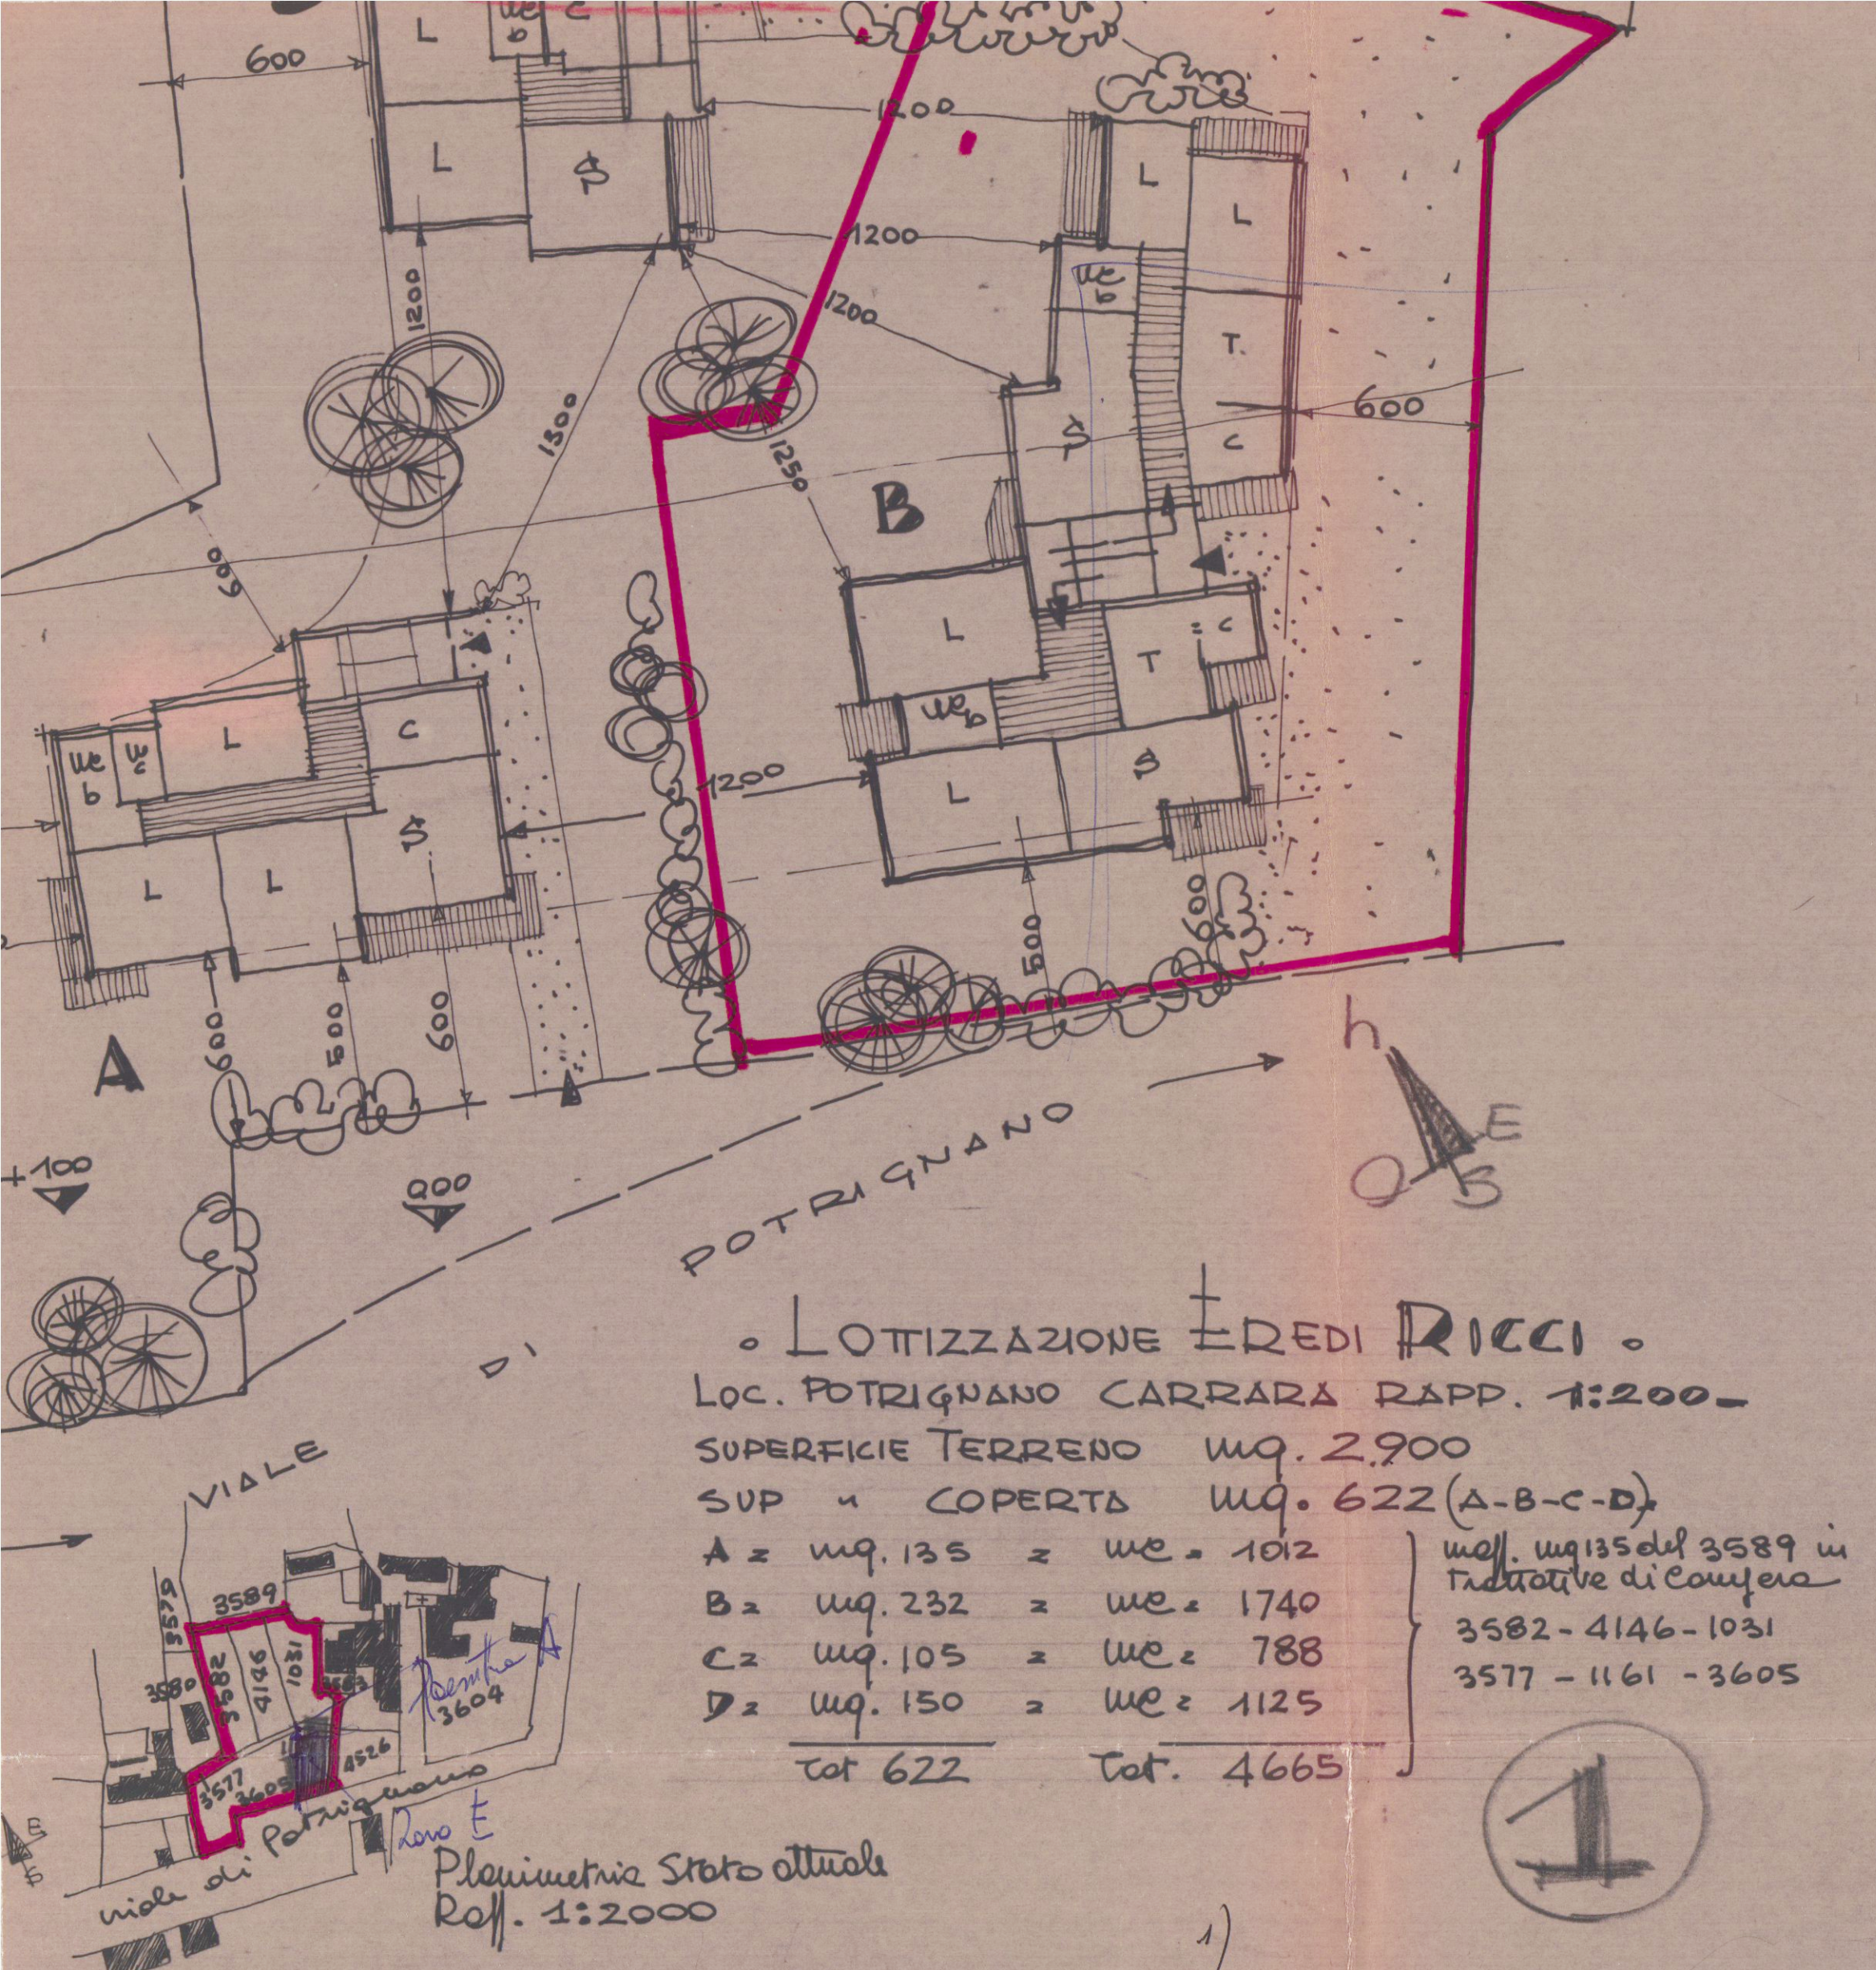


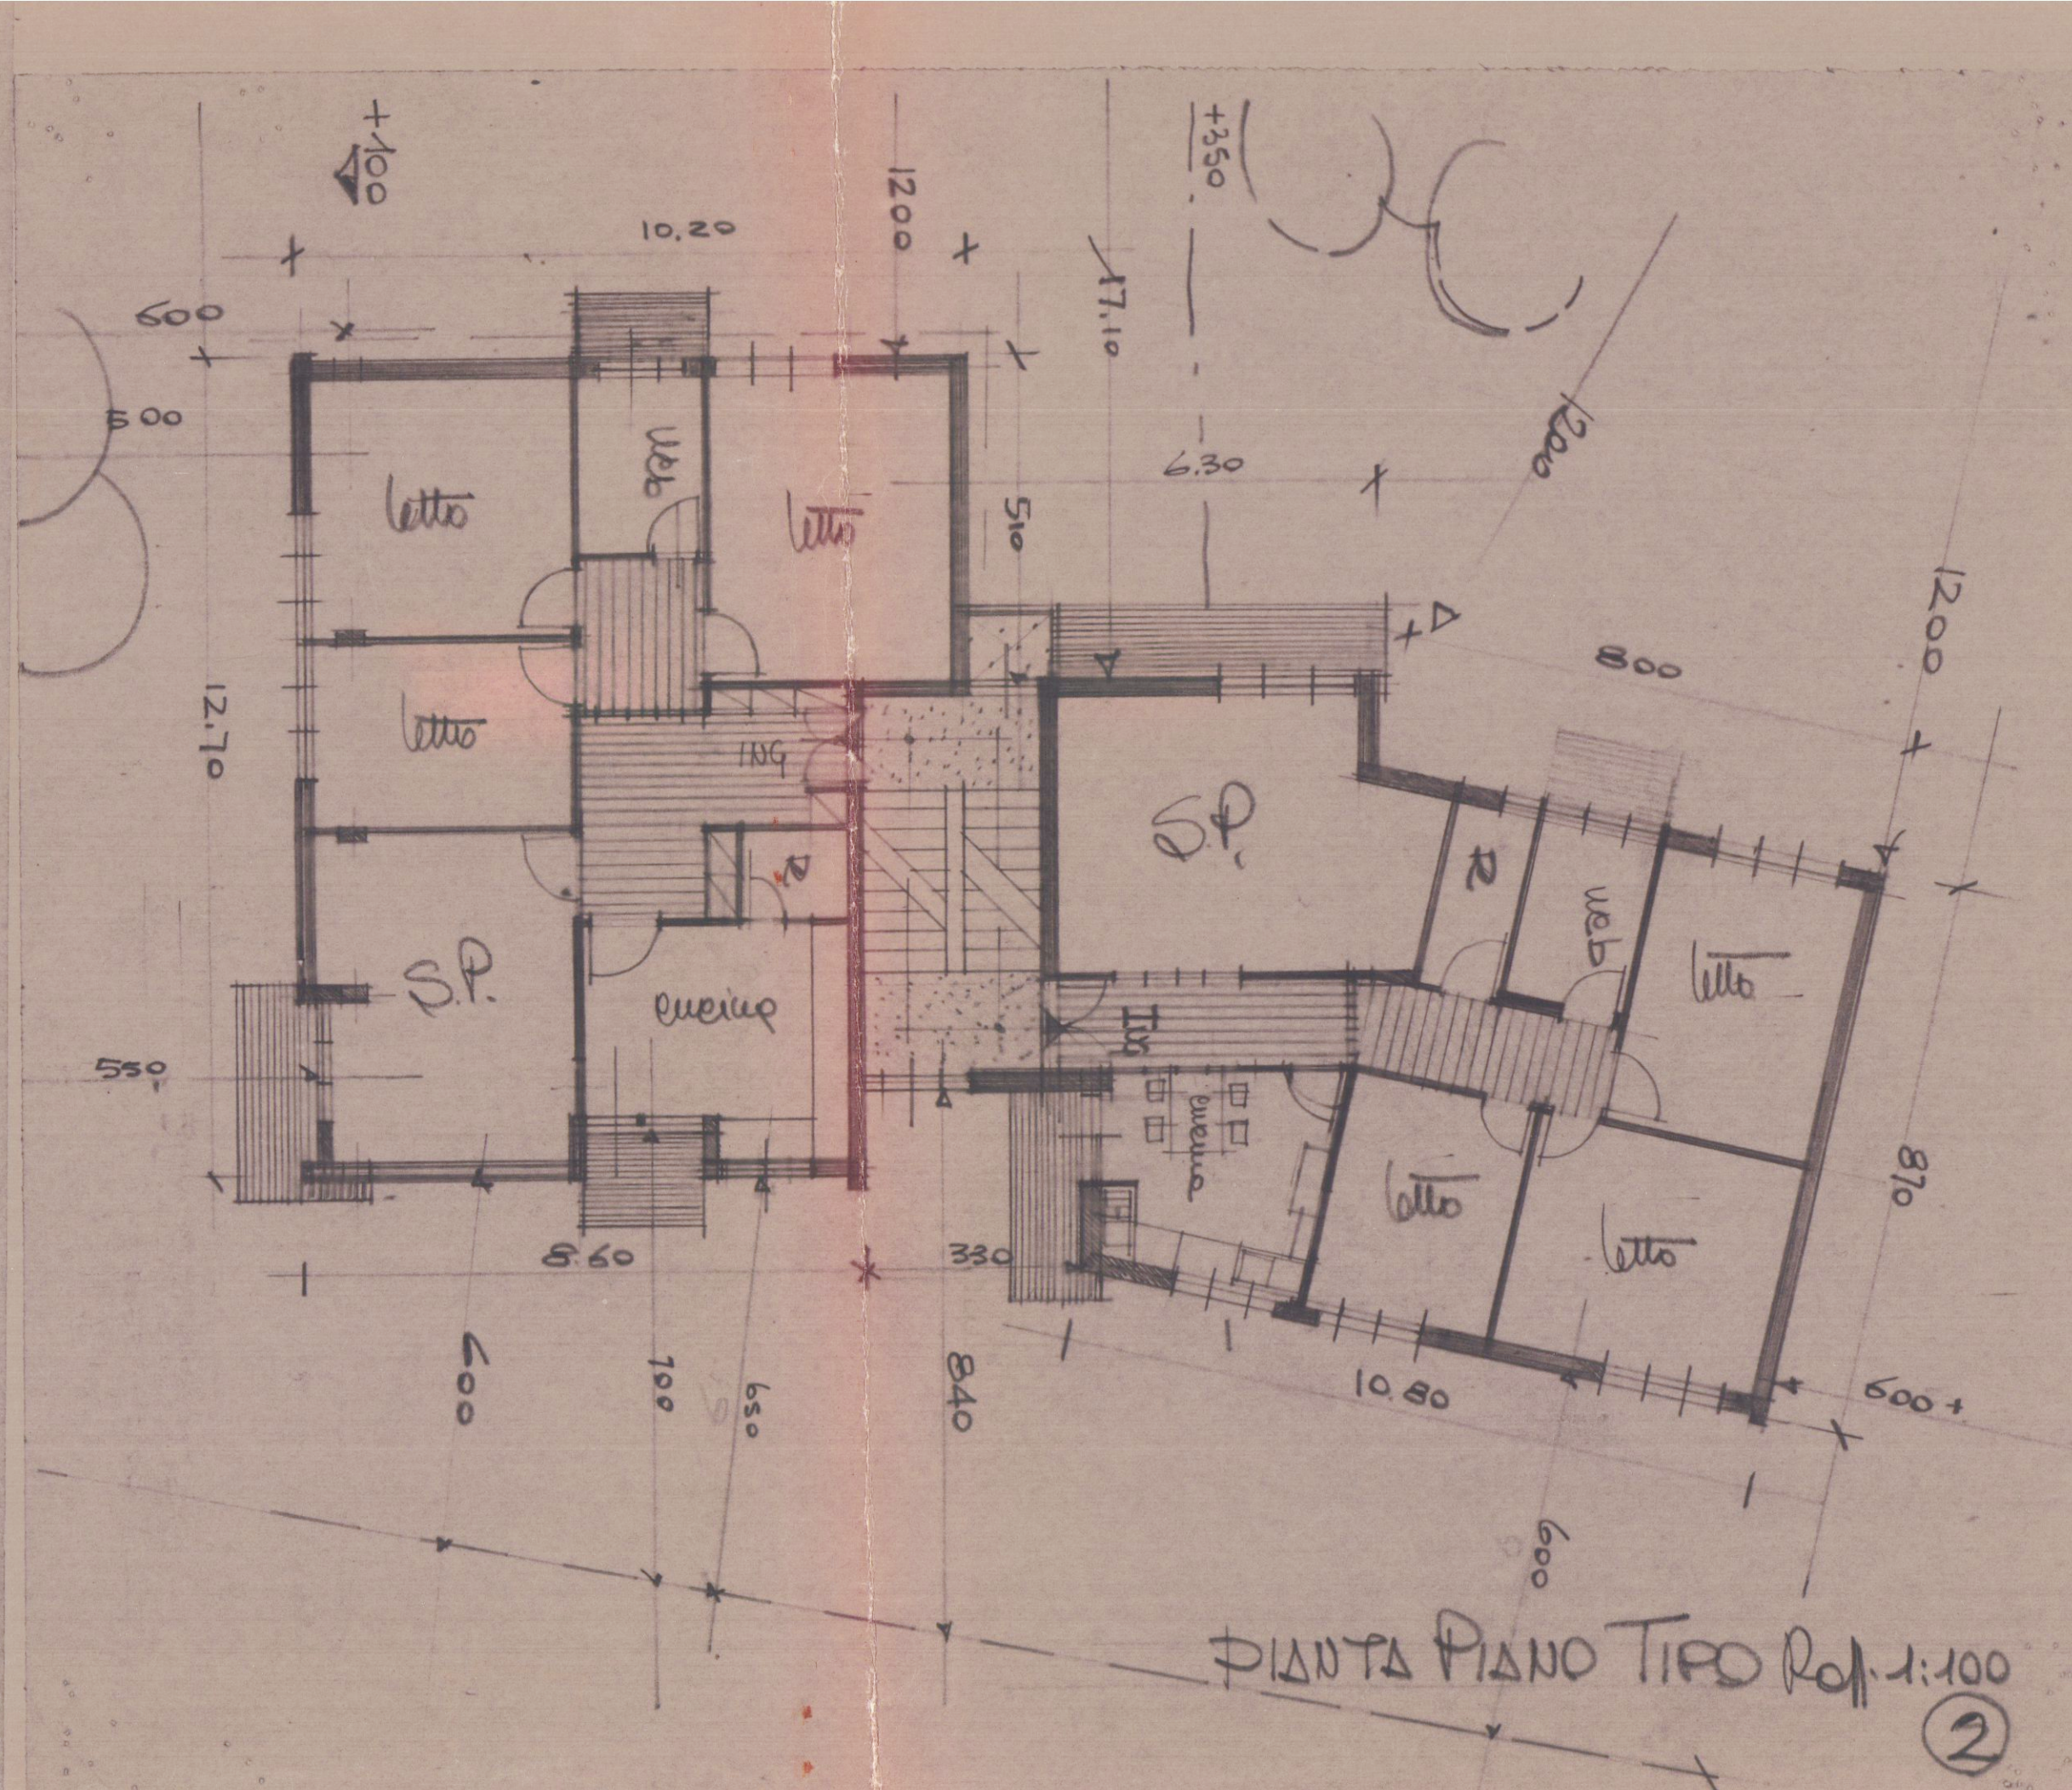


• LOTTIZZAZIONE EREDI RICCI •
LOC. POTRIGNANO CARRARA RAPP. 1:200 -
SUPERFICIE TERRENO mq. 2.900
SUP. COPERTA mq. 622 (A-B-C-D)
A = mq. 135 = mc. 1012
B = mq. 232 = mc. 1740
C = mq. 105 = mc. 788
D = mq. 150 = mc. 1125
Tot. 622 Tot. 4665


mq. 135 del 3589 in
indichiate di Compens.
3582-4146-1031
3577-1161-3605

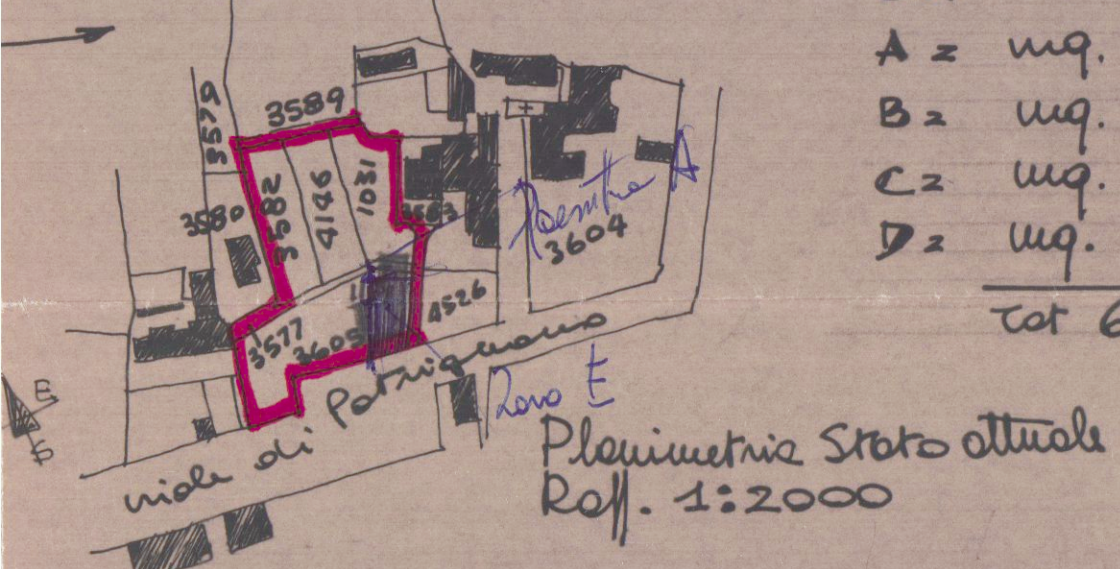

PIANTA PIANO TIPO Rapp. 1:100

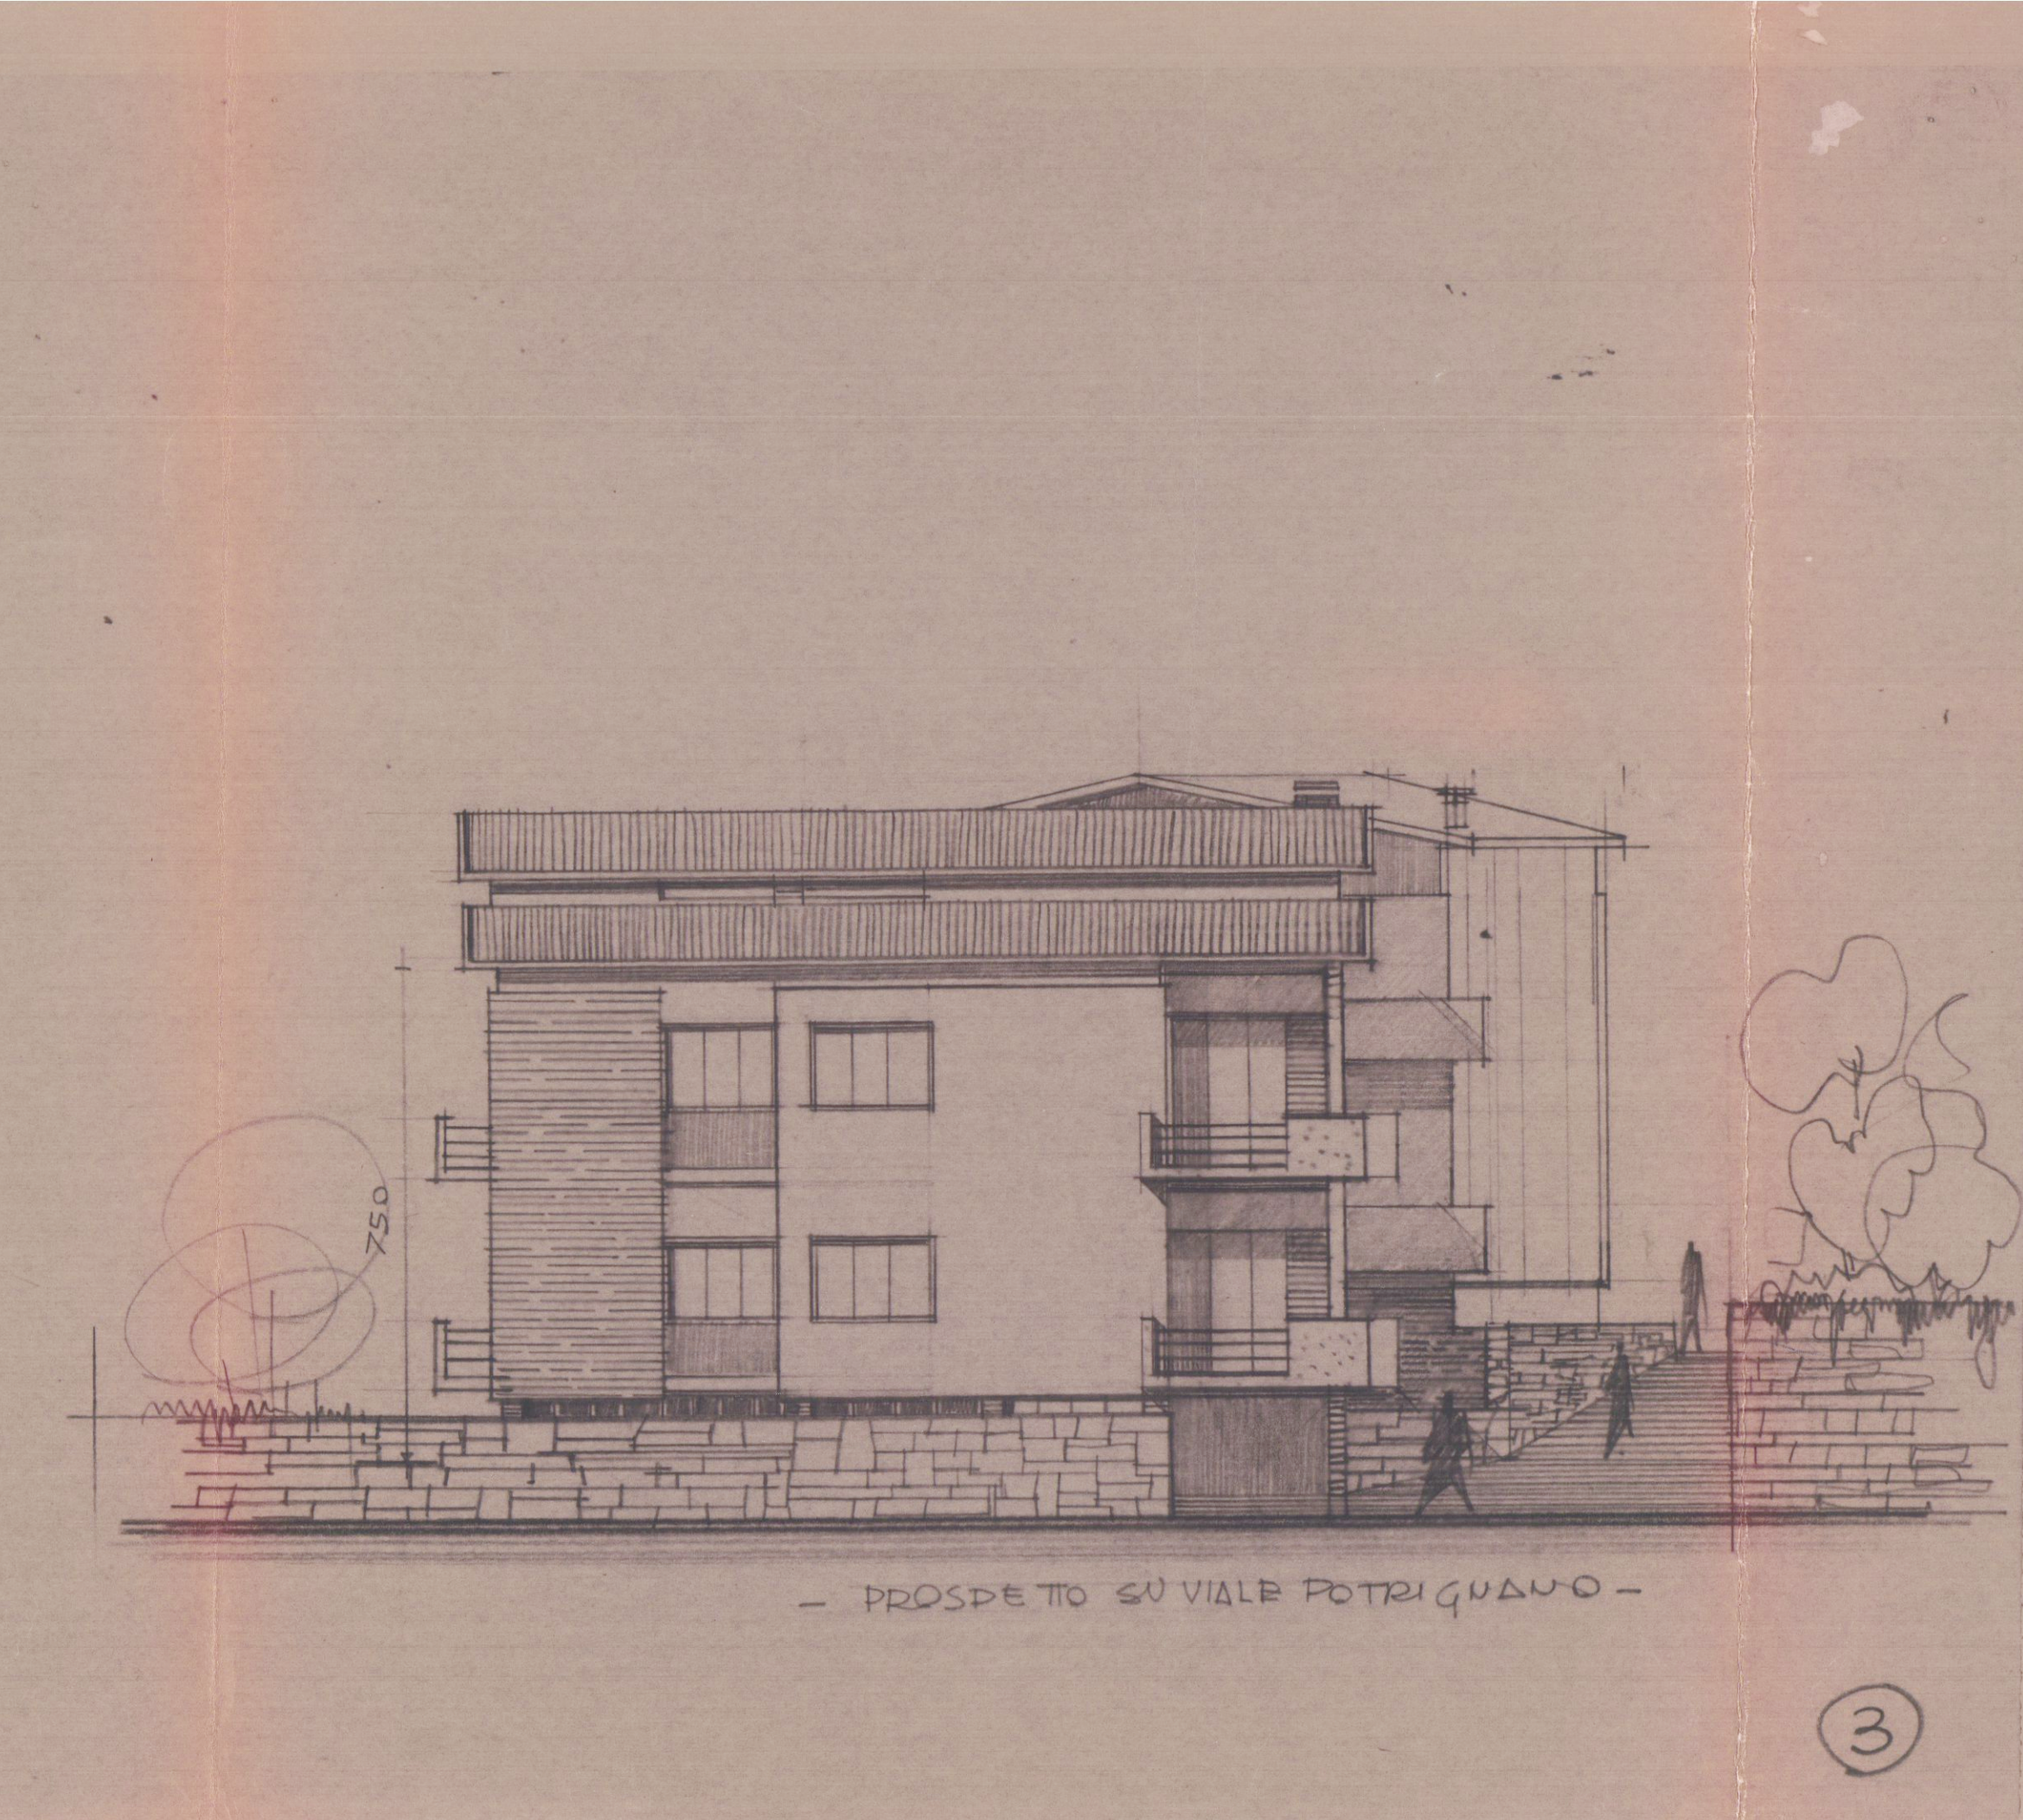

PROSPETTO SU VIALE POTRIGNANO

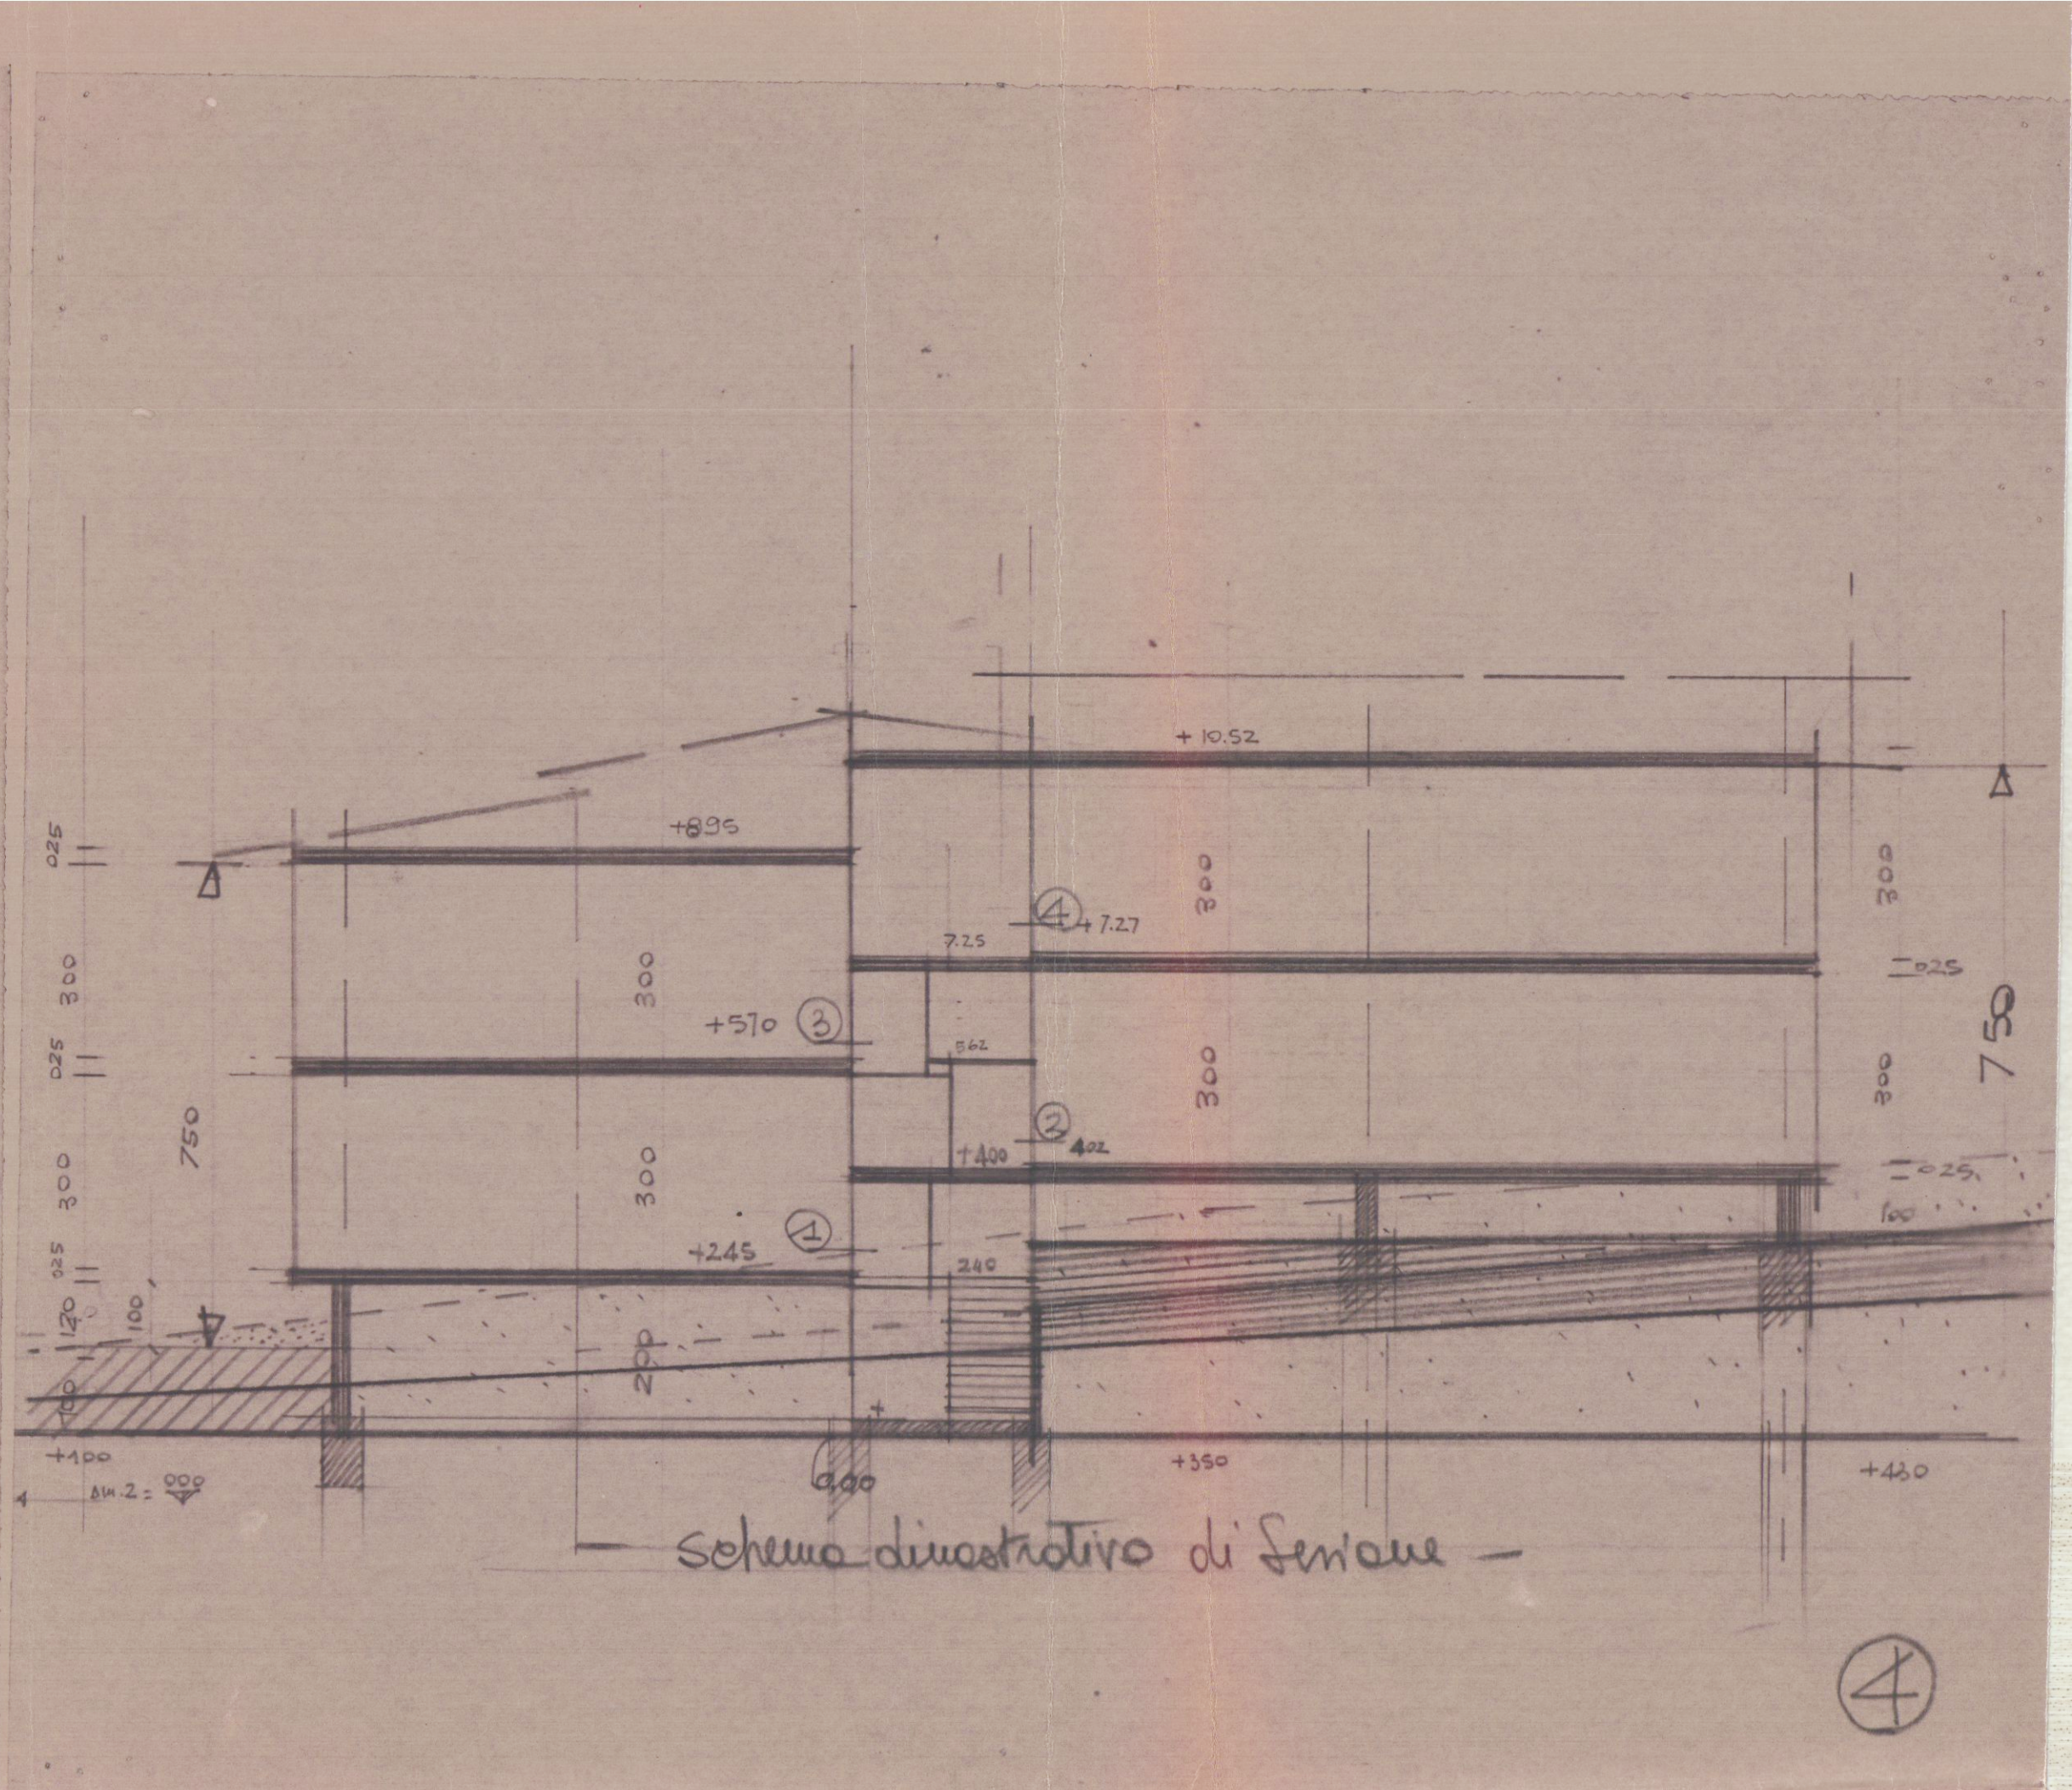

Schema dimostrativo di sezione


LOTT. EREDI RICCI Approvato in DATA 6/8/1965 n° 888
MAPP. 3589-3582-4146-1031-3577-1161-3605

PROGETTO DI MASSIMA VILLINO (B) APPART. N° 4
mq. = 230
h. 700
= mc. = 1500


TÀ = DITA COSTITUTTRICE DELL'AMICO SERPIO

APPROVATO
12 APR. 1967 CONTROLLATO
Il Sindaco
N° 79 del 6/12/1965
LING. CAPO


Servizio dei Conti Correnti Postali
Attestazione di un versamento
di L. (in euro)
Lire (in lire)
esiguita da
all'atto N° 1/46840 intestato a:
BANCA NAZ. LAVORO - Filiale di Roma
C/ CASSA NAZ. PREVIDENZA
ASSISTENZA A FAVORE DEI GEOMETRI
(Contributo per Merito Gioia)
Via Barberini, 68 - Roma
Addit. (1) 3/12/1965
Bollo timbrato dell'Ufficio accertamenti
Timbro di L.
dal bollo timbrato di L.
L'Ufficio di Posta
1965
Stallo del N° 6. 3/12/1965

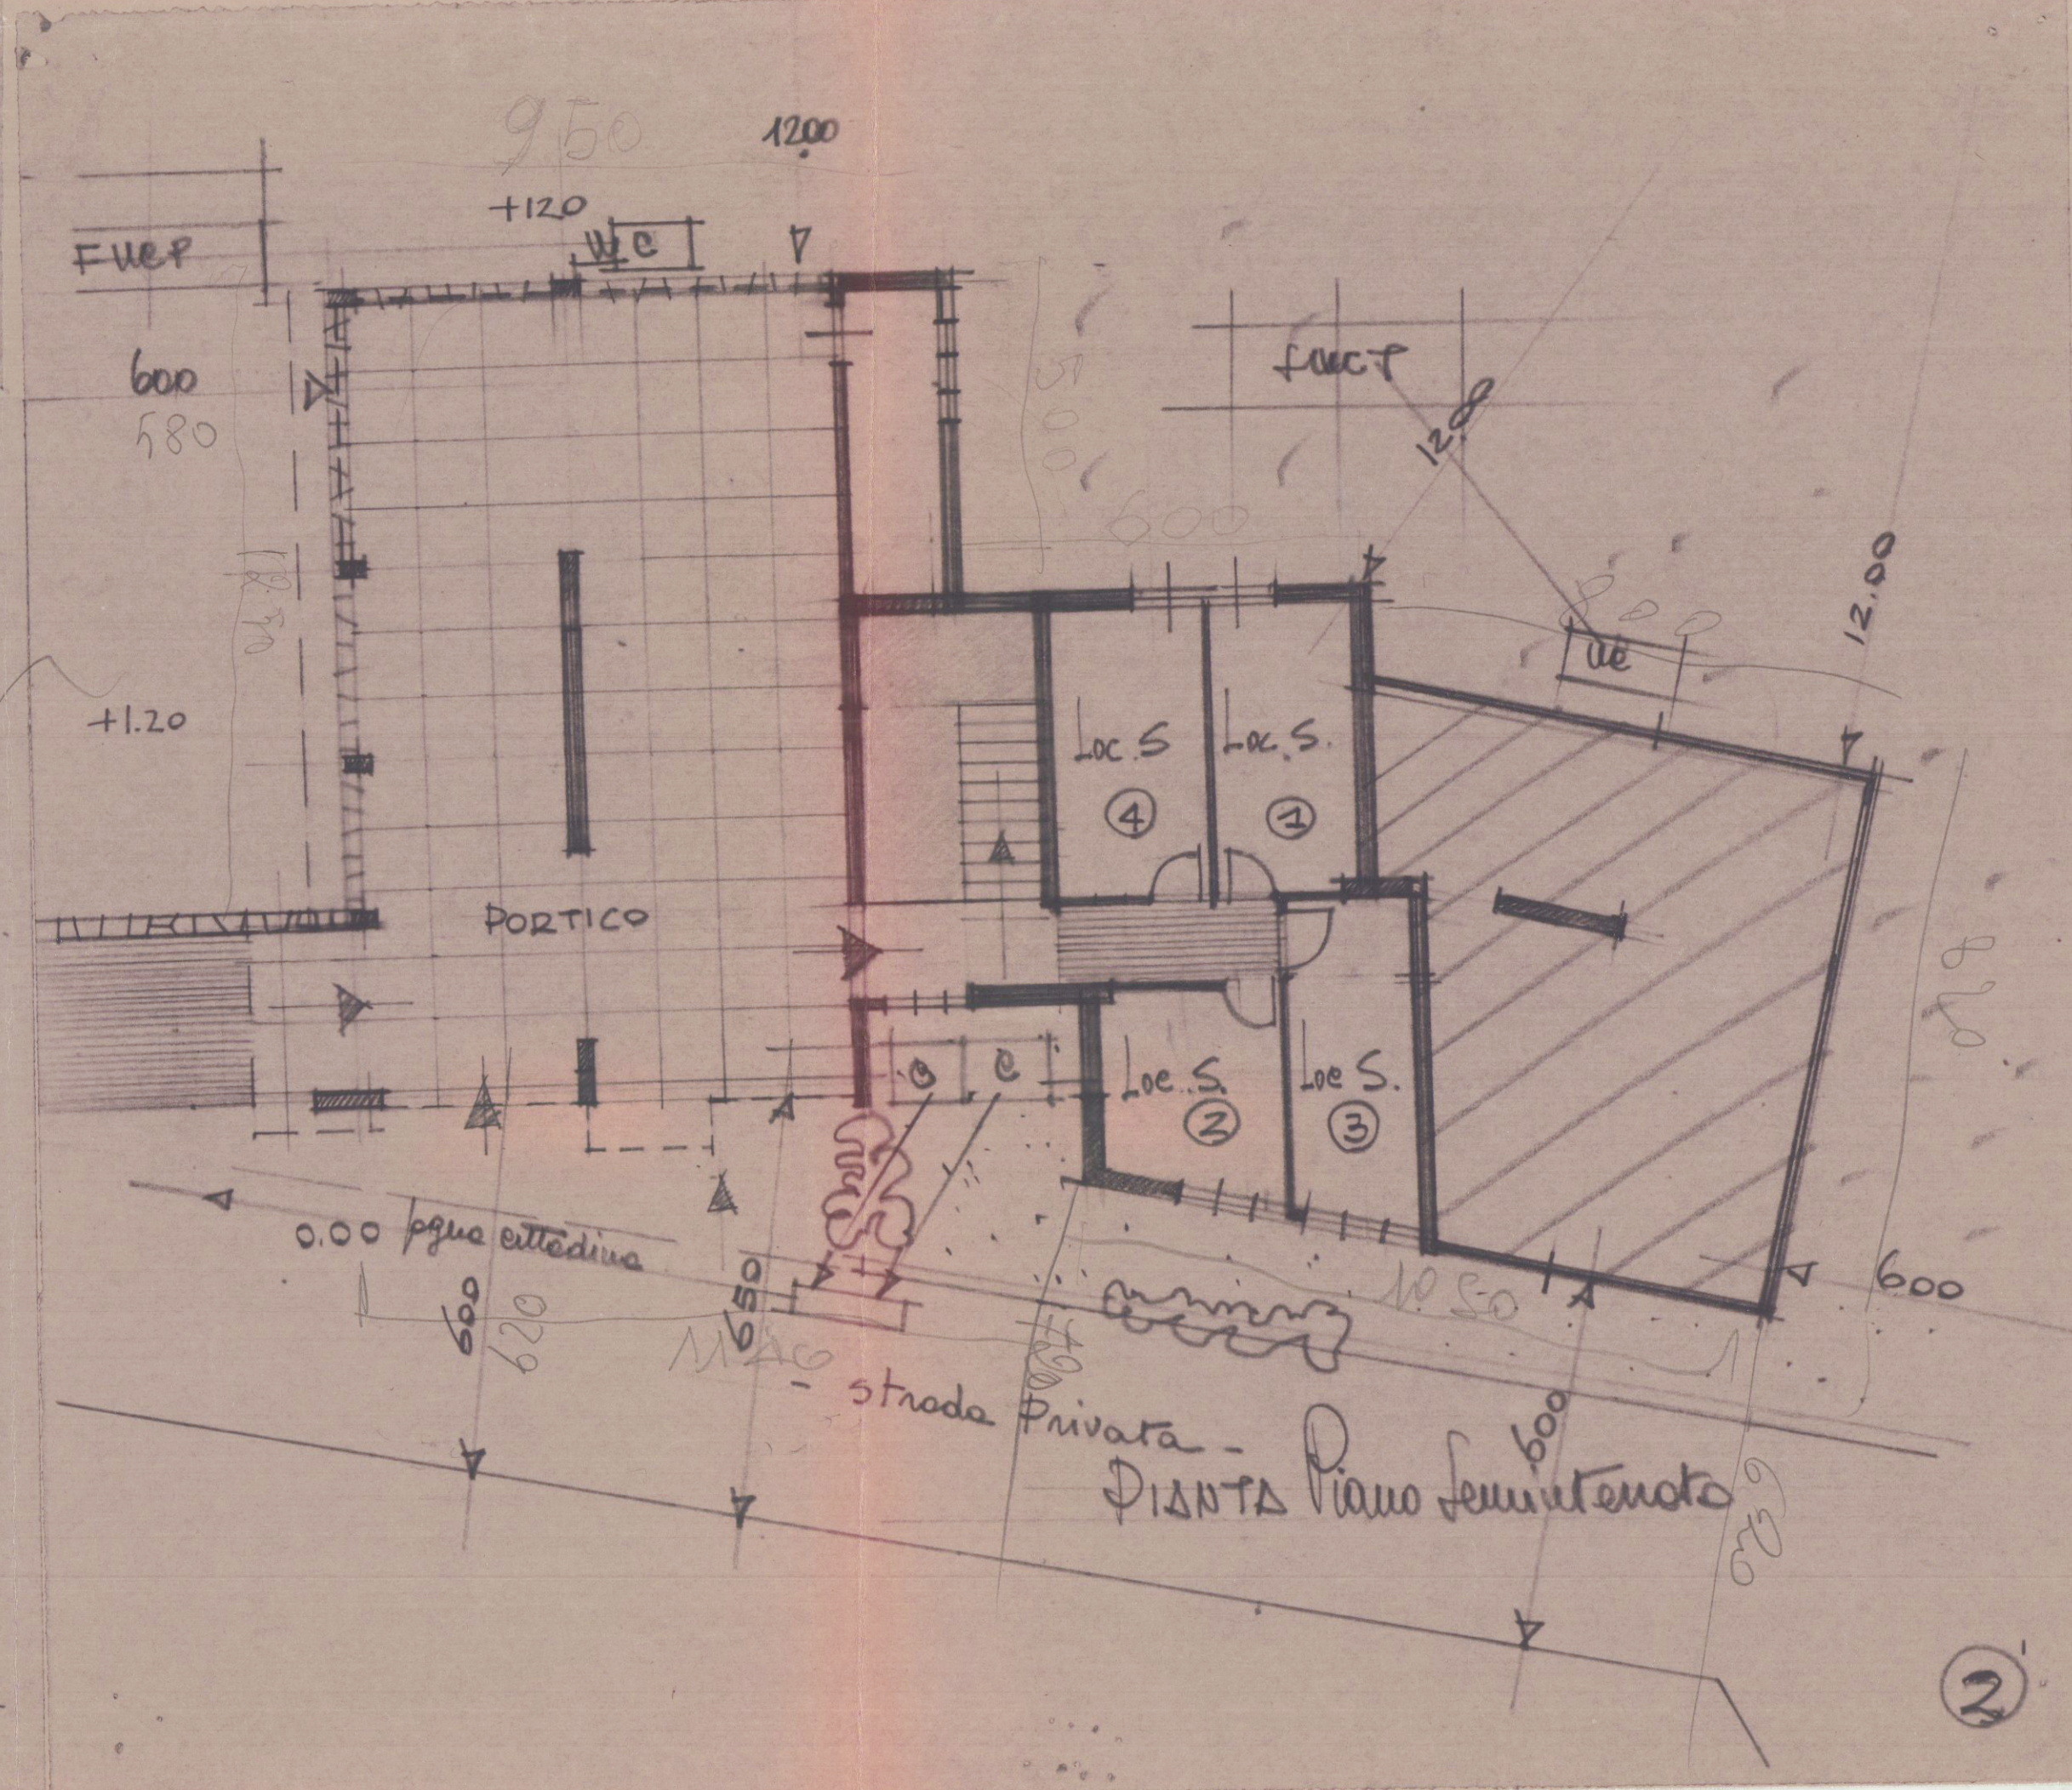

PIANTA Piano Seminterrato

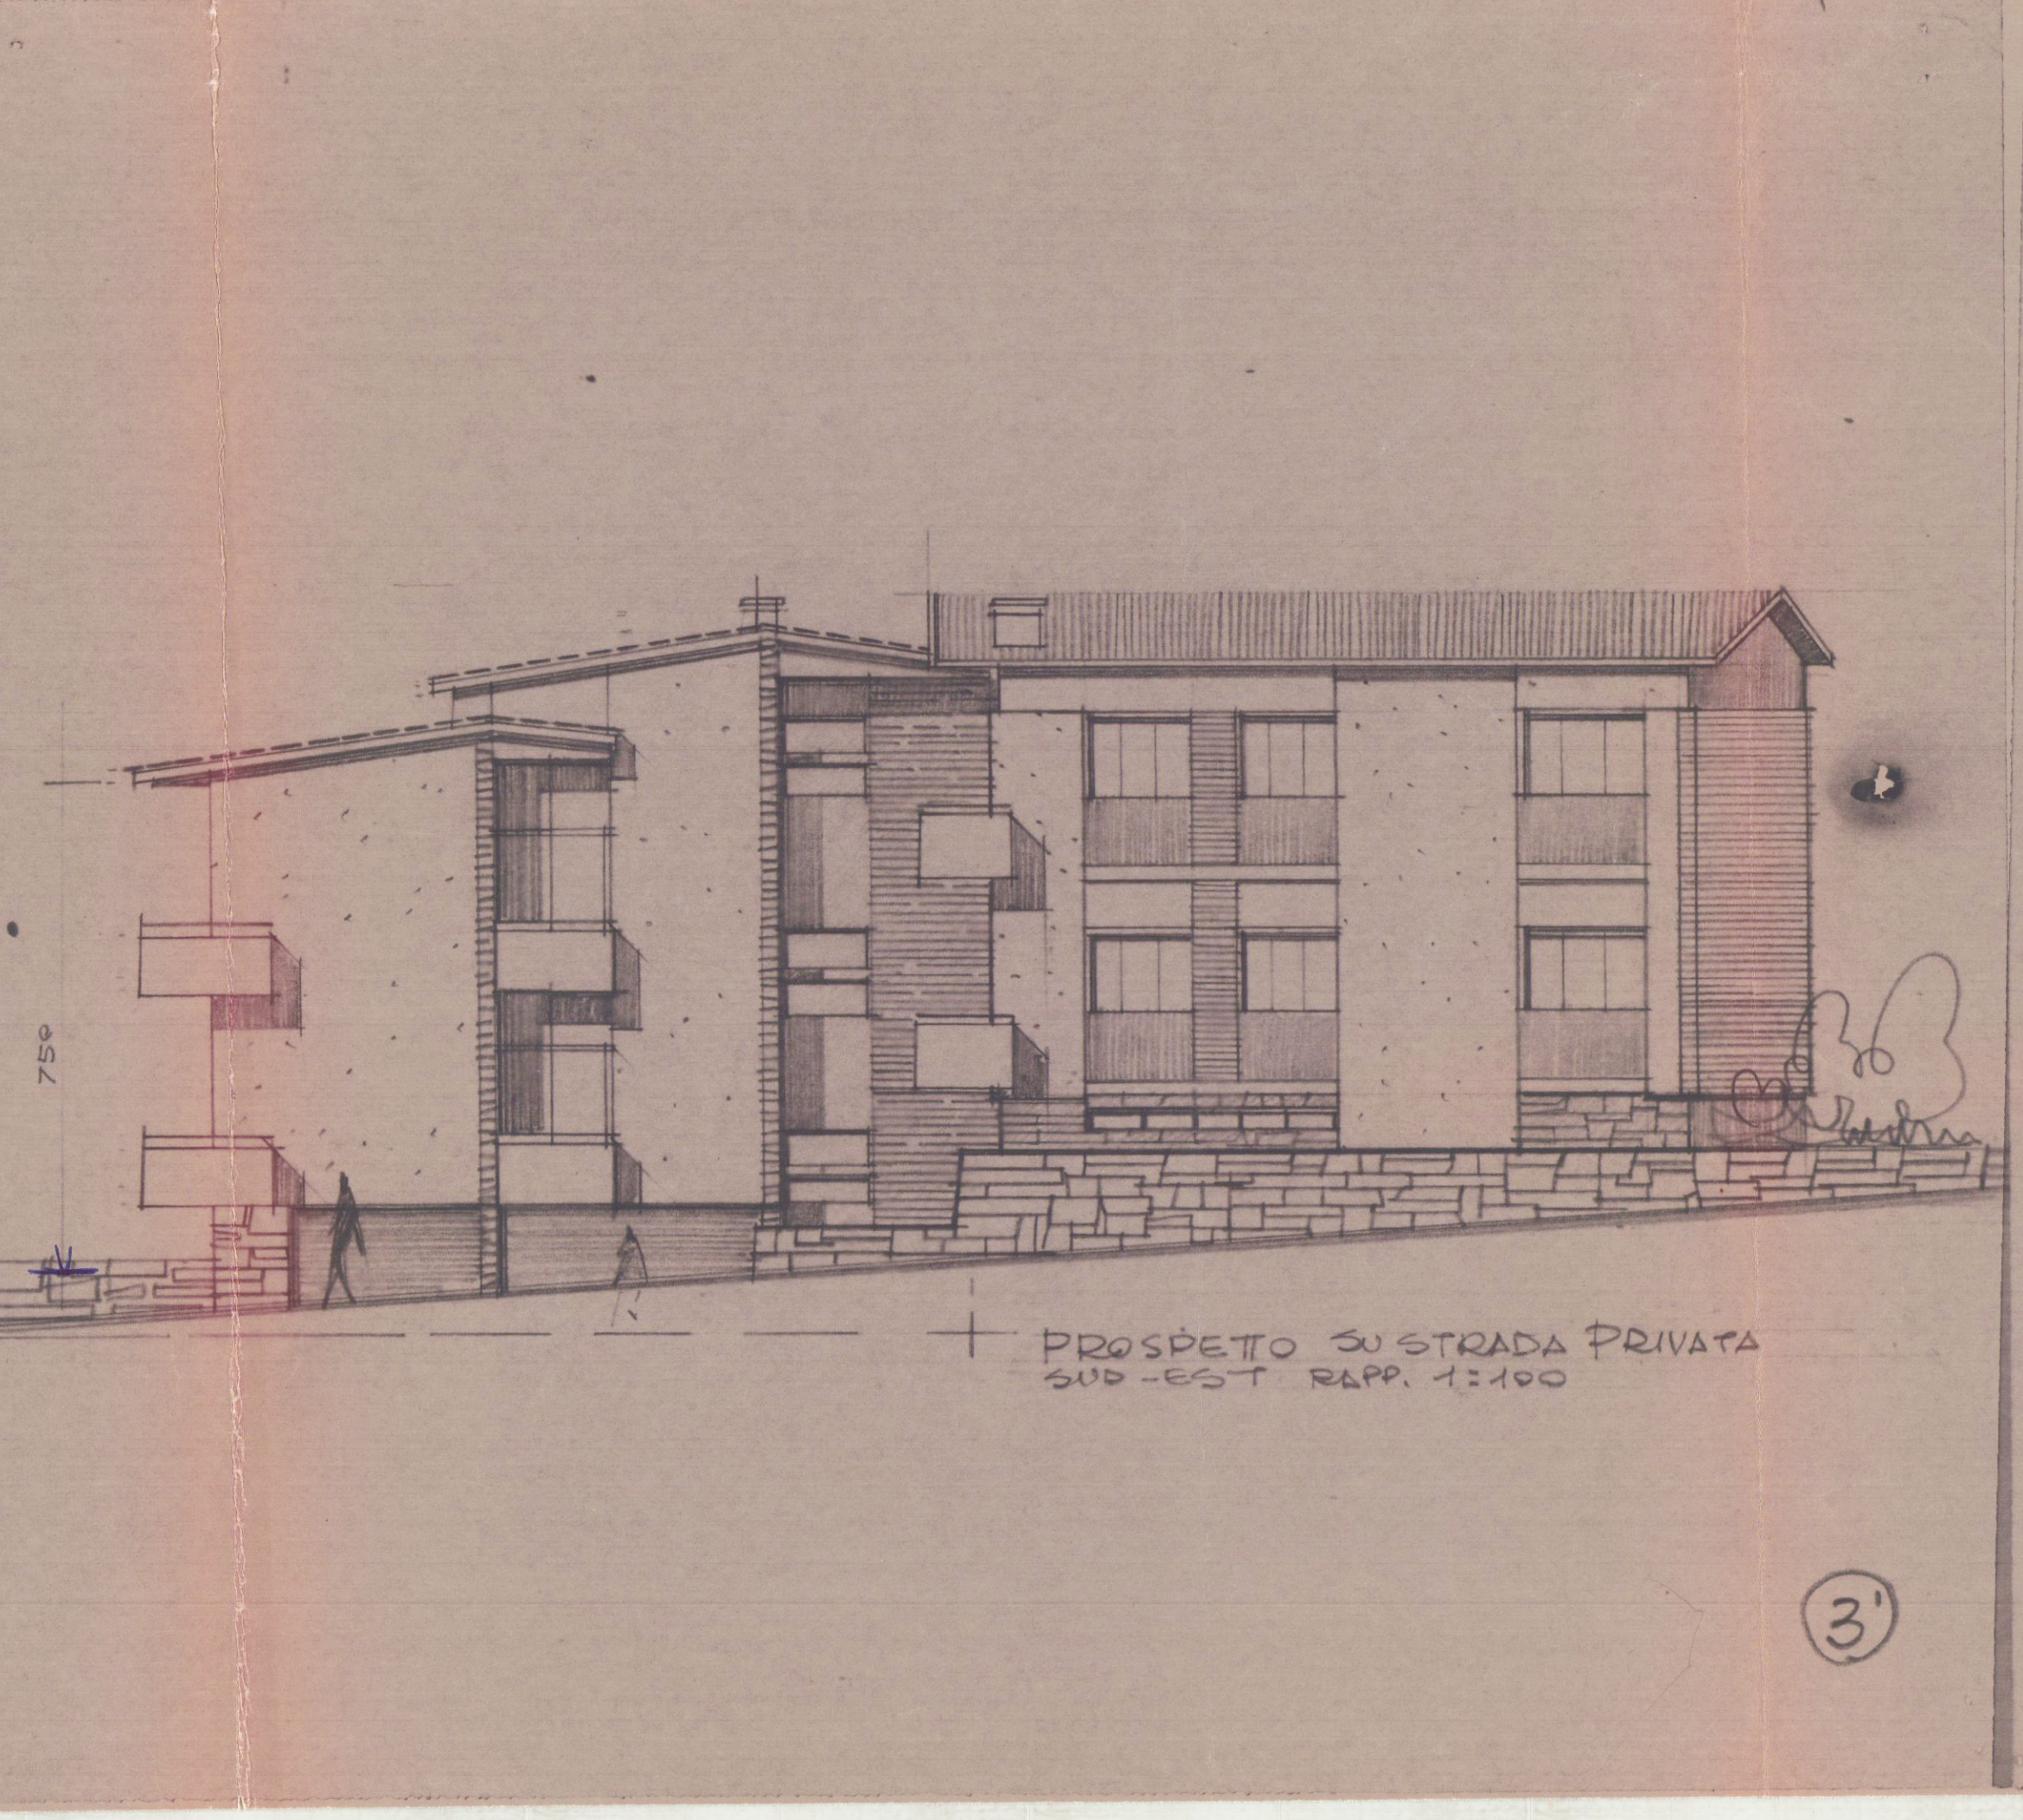

PROSPETTO SU STRADA PRIVATA
SUD-EST RAPP. 1:100

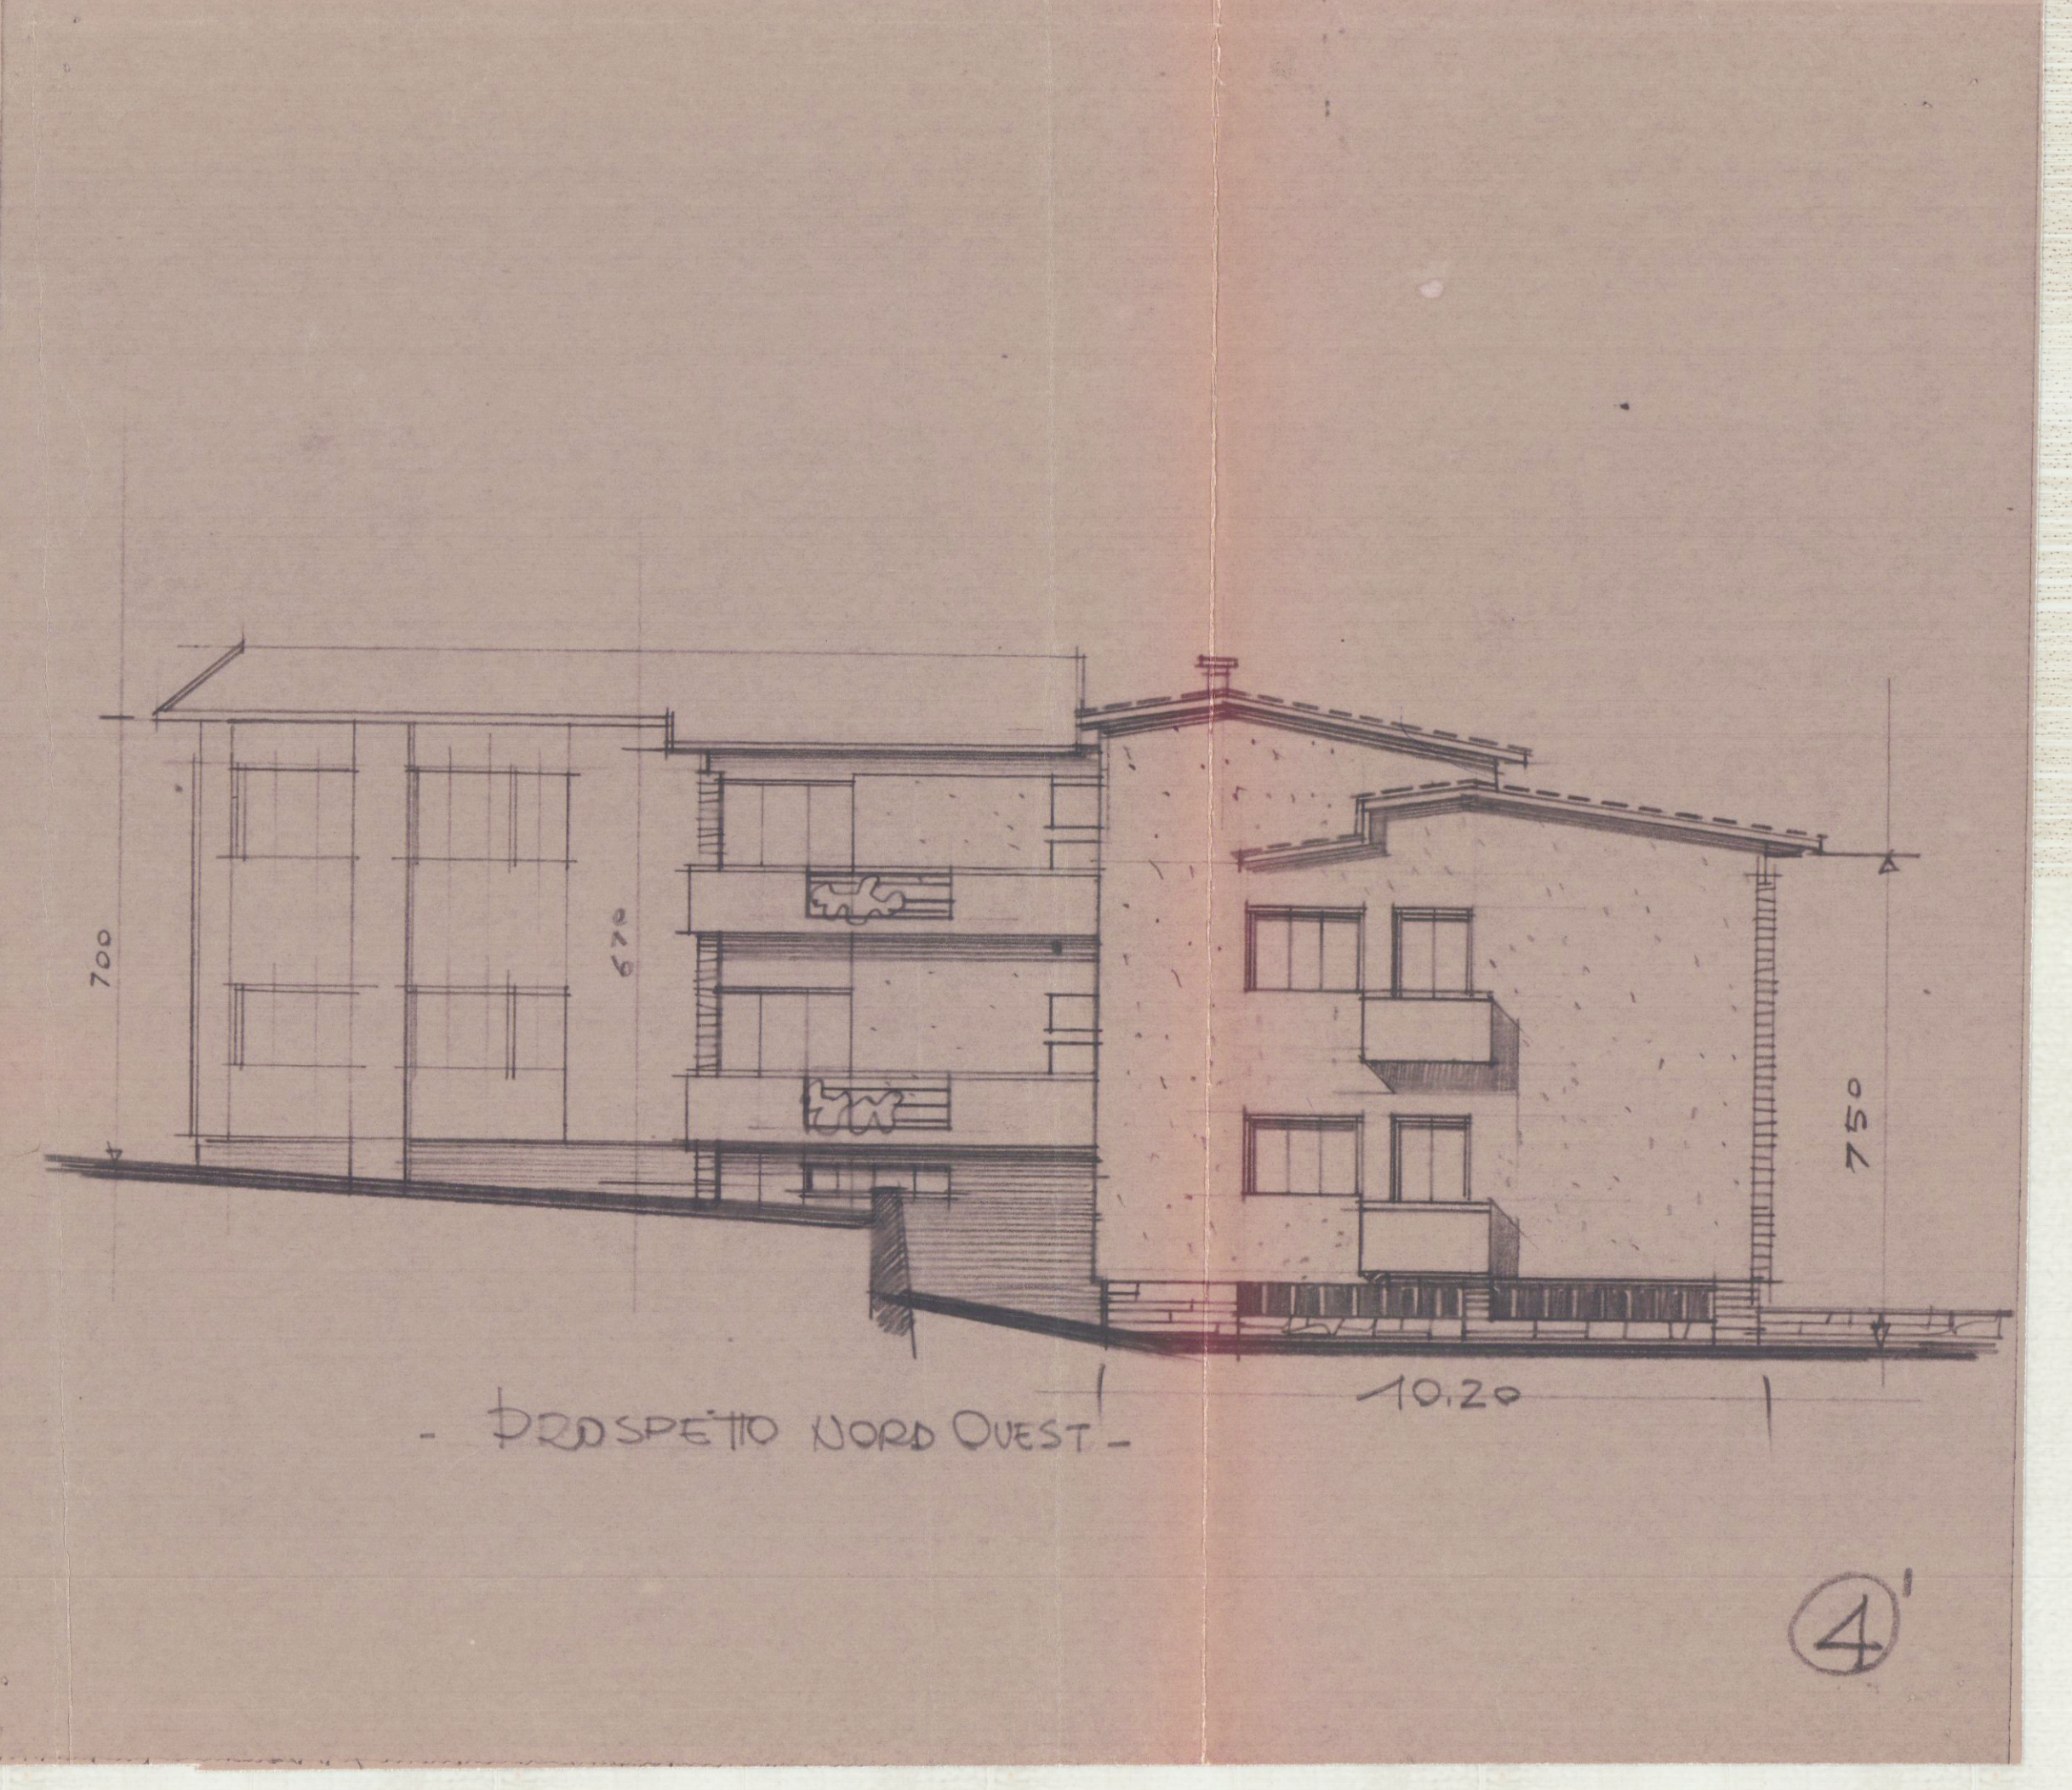

PROSPETTO NORD OVEST