


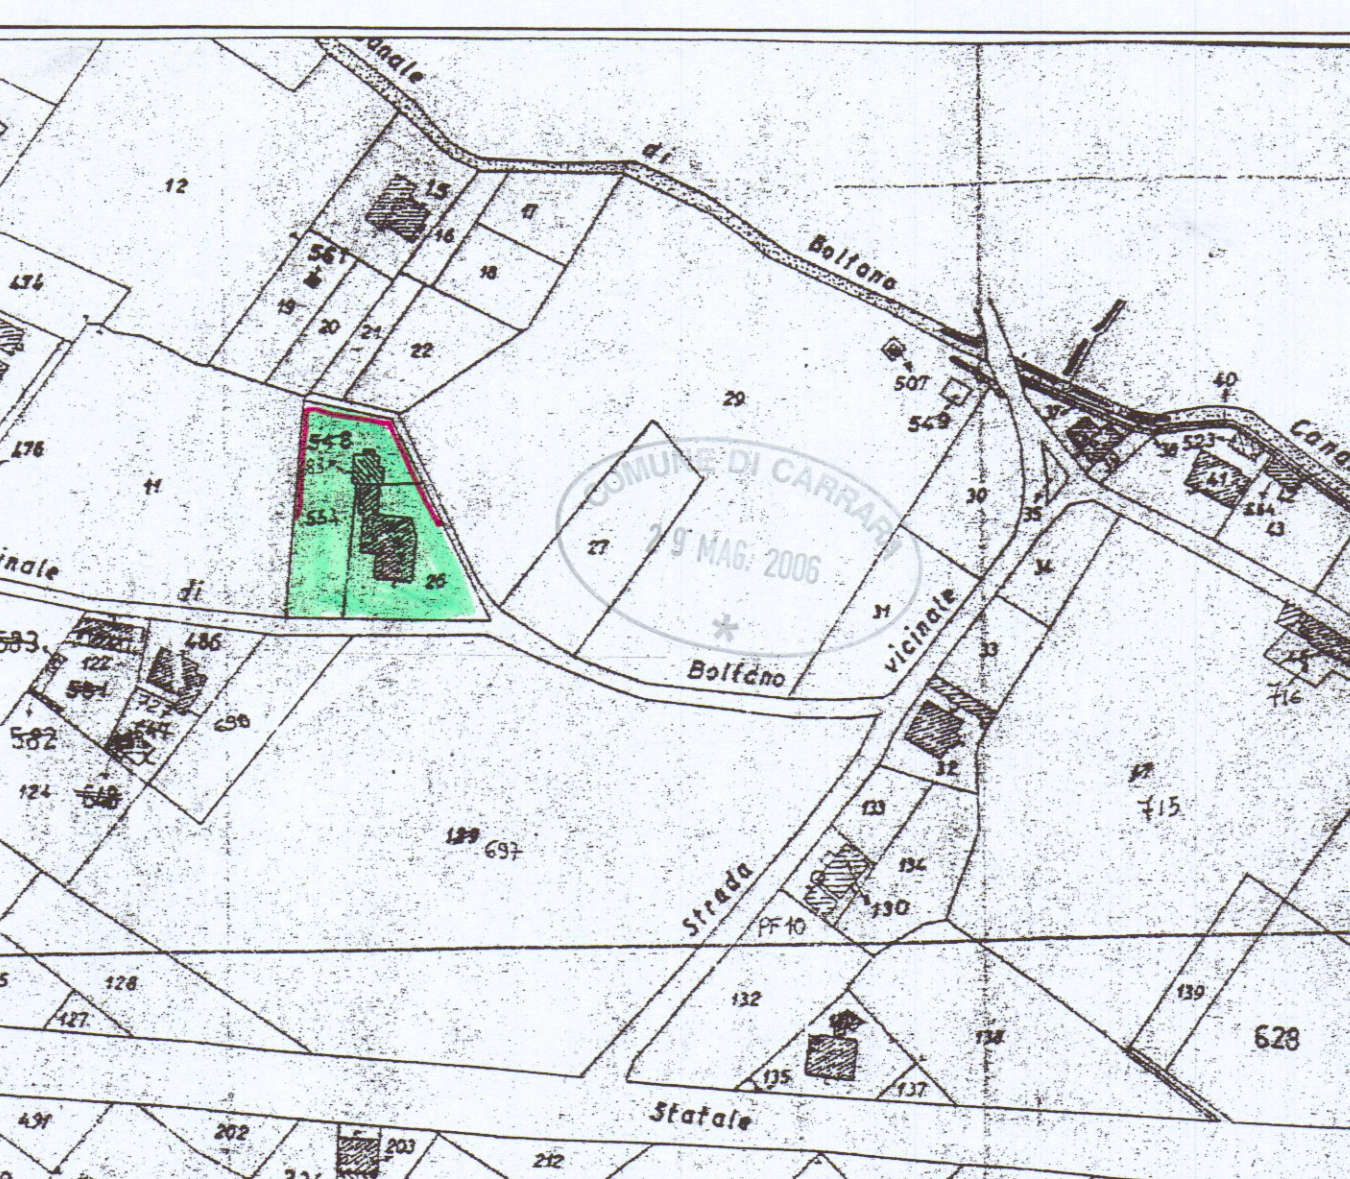


COMUNE DI CARRARA

FOG. 70 MAPP. 26-554

# PROGETTO

PER LA COSTRUZIONE DI RECINZIONE E CANCELLI IN VIA FOSDINOVO 9 A PROTEZIONE DELLA PROPRIETÀ DEL SIG. PINCIONE ALBERTO REGGI RENZINA USUF. GENERALE

TAVOLA 1 PIANTE

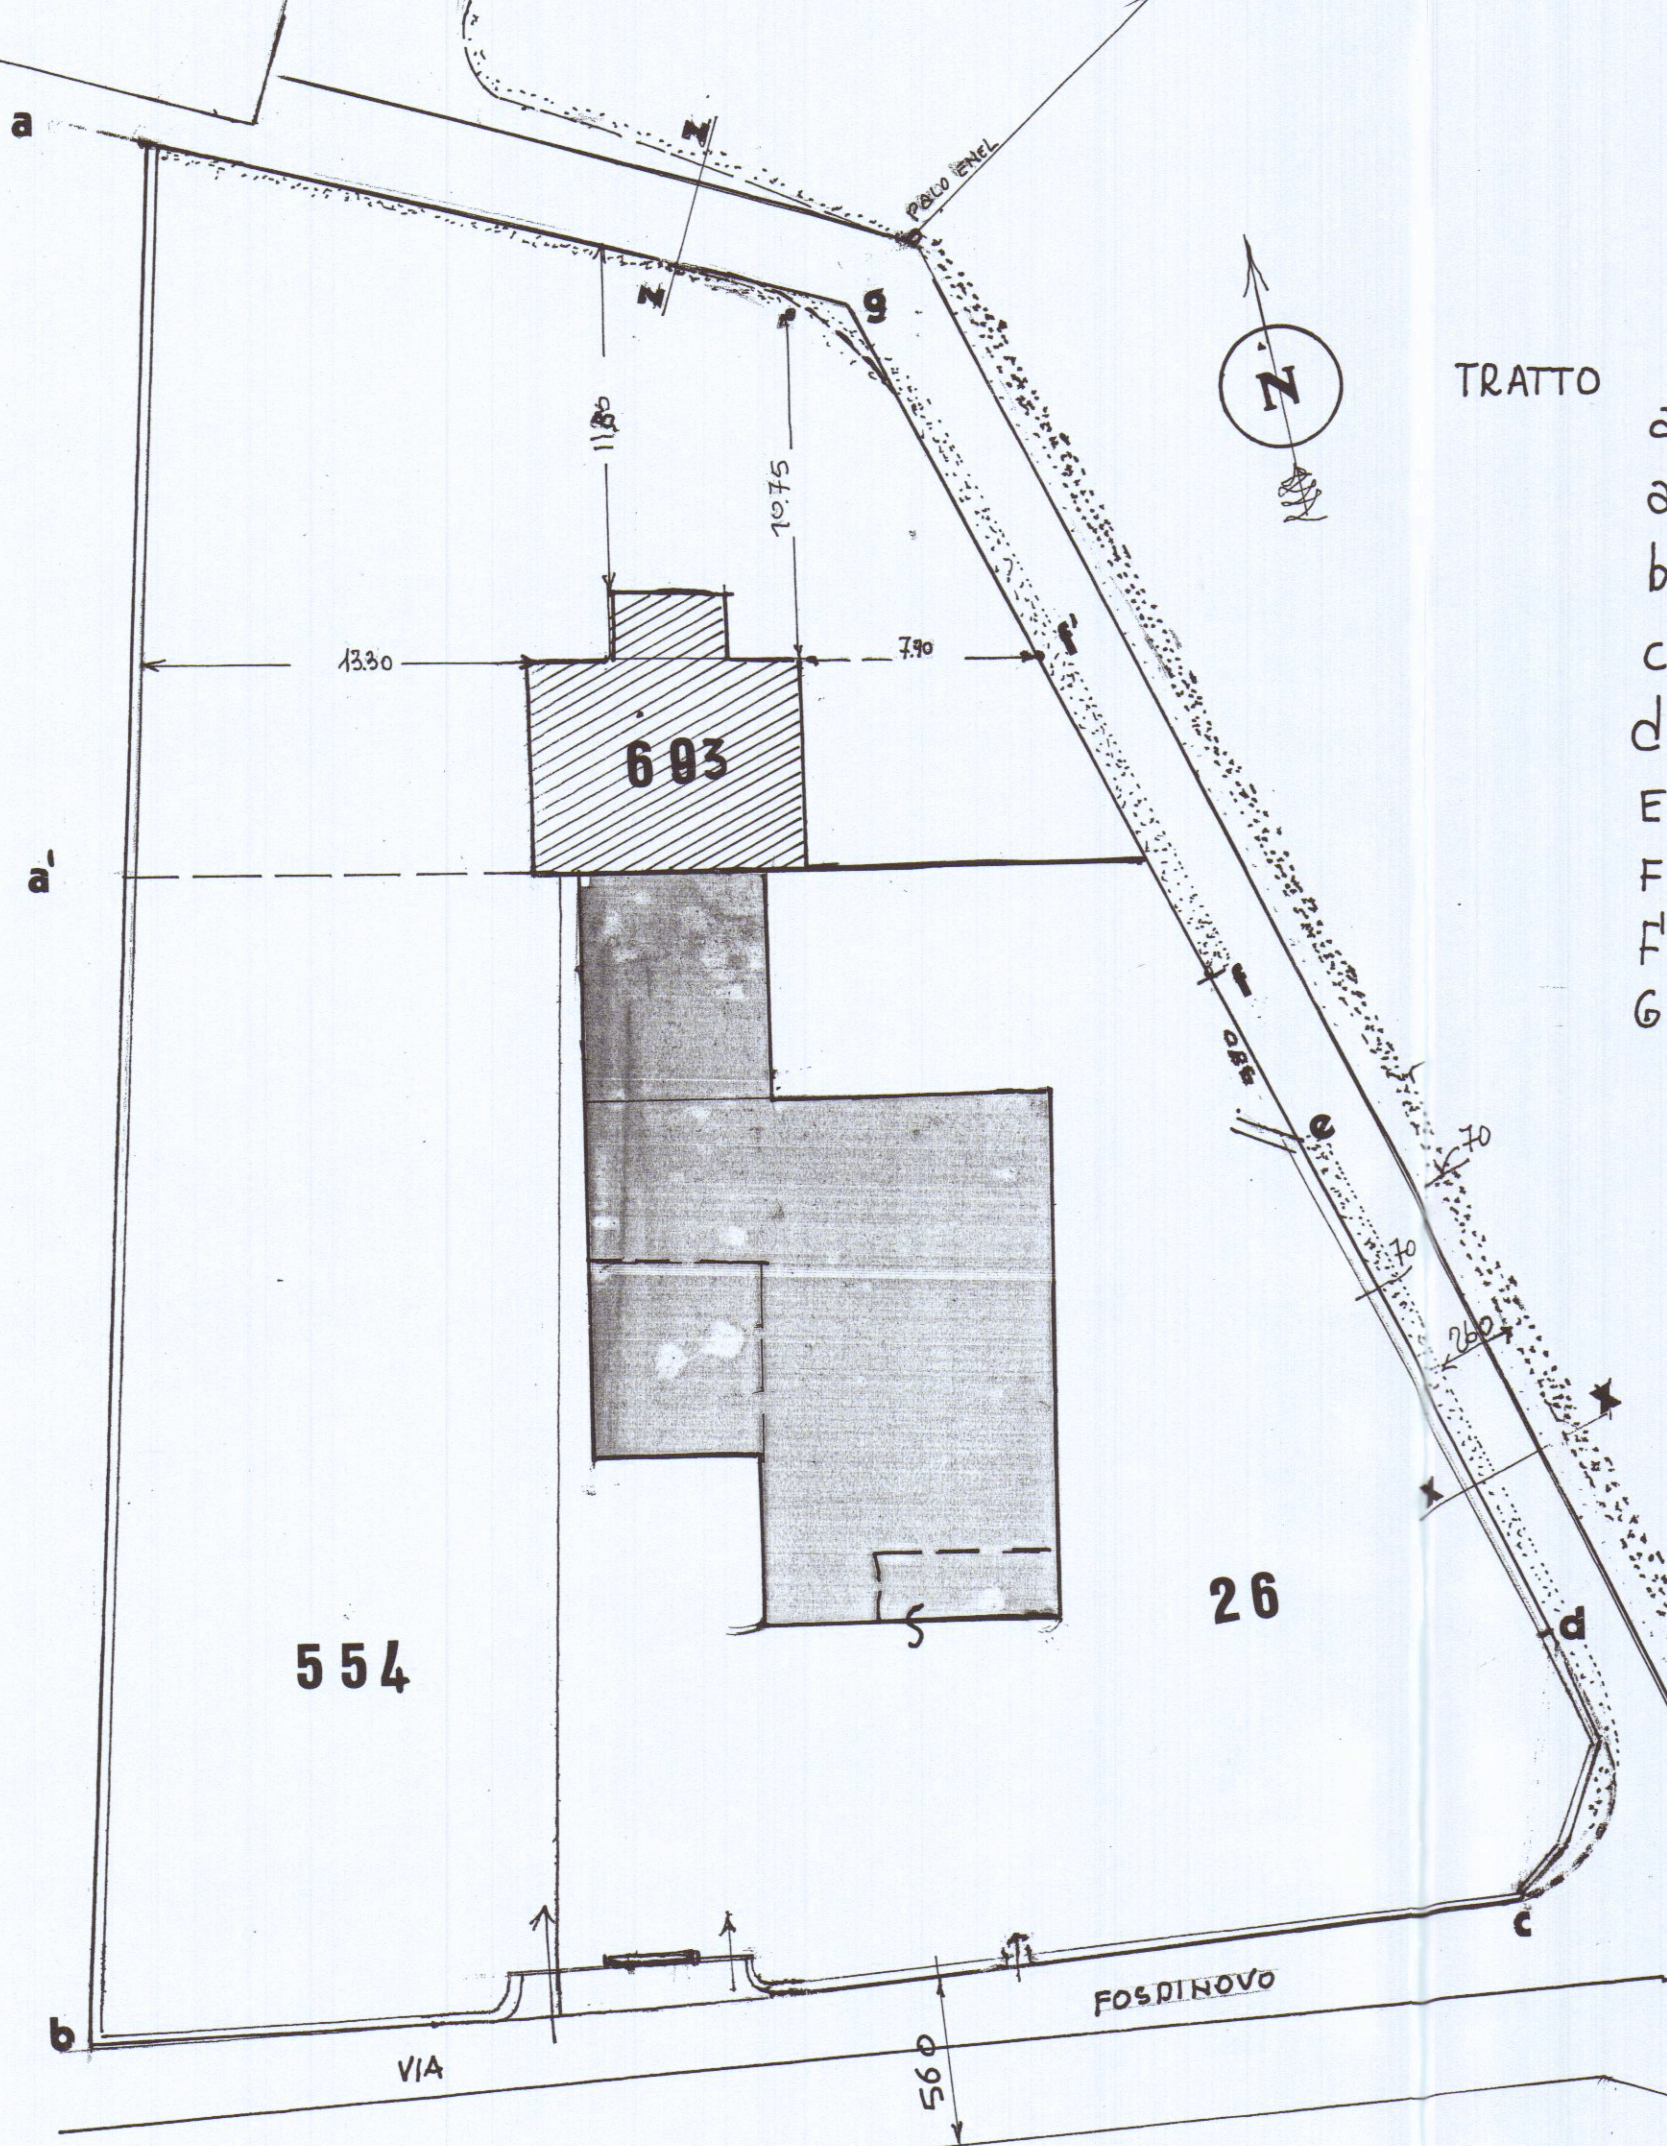


## STATO ATTUALE

TRATTO

|      |           |                   |          |
|------|-----------|-------------------|----------|
| a-a' | ML. 22.65 | MURO + RETE       | h = 1.65 |
| a'-b | ML. 38.75 | MURO              | h = 1.95 |
| b-c  | ML. 47.65 | MURO              | h = 1.95 |
| c-d  | ML. 9.25  | (205 + 315 + 405) | h = 1.65 |
| d-E  | ML. 17.80 | MURO + RETE       | h = 1.60 |
| E-F  | ML. 5.80  | APERTO            |          |
| F-F' | ML. 12.50 | CORDOLO + RETE    |          |
| F'-G | ML. 13.35 | APERTO            |          |
| G-a  | ML. 21.30 | APERTO            |          |

SEZ. X-X

SEZ. Z-Z

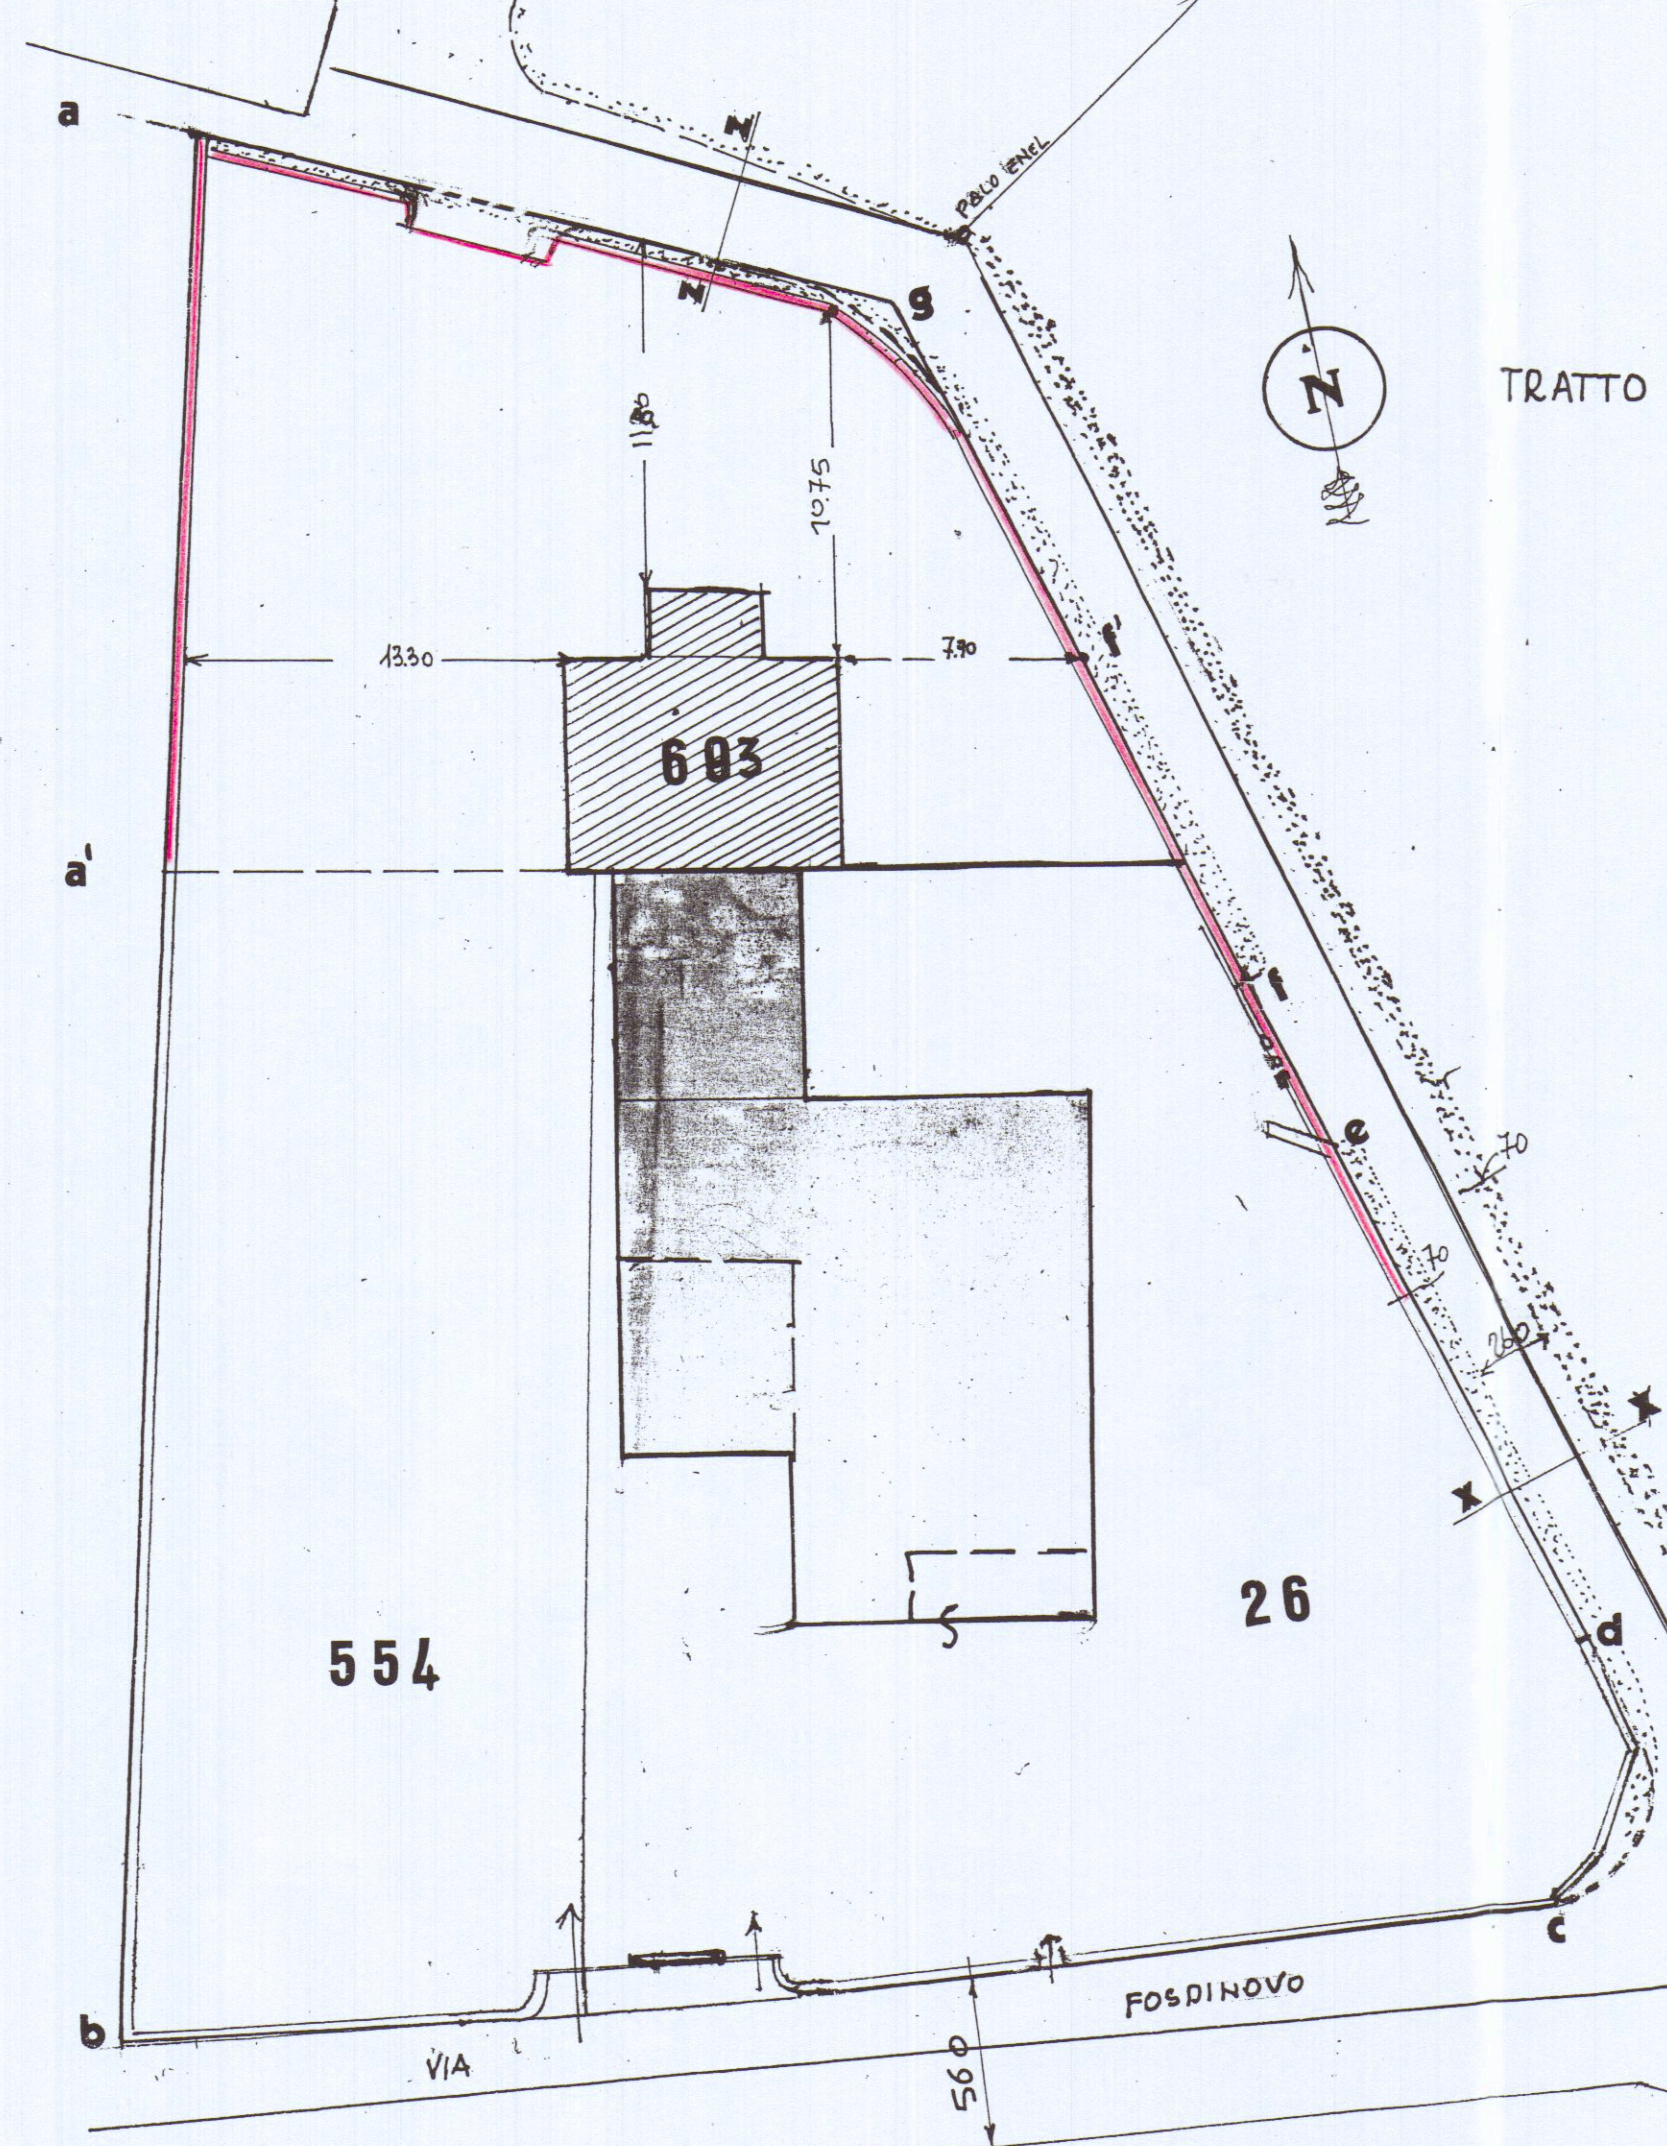

## STATO DI PROGETTO

TRATTO

|      |           |                               |          |
|------|-----------|-------------------------------|----------|
| a-a' | ML. 22.65 | MURO                          | h = 1.95 |
| a'-b | ML. 38.75 | MURO                          | h = 1.95 |
| b-c  | ML. 47.65 | MURO                          | h = 1.95 |
| c-d  | ML. 9.25  | (205 + 315 + 405)             | h = 1.65 |
| d-E  | ML. 17.80 | MURO + RETE                   | h = 1.60 |
| E-F  | ML. 5.80  | CANCELLO SCORREVOLE SUBINARIO |          |
| F-F' | ML. 12.50 | MURO                          | h = 1.95 |
| F'-G | ML. 13.35 | MURO                          | h = 1.95 |
| G-a  | ML. 21.30 | MURO                          | h = 1.95 |

SEZ. X-X

SEZ. Z-Z