



centro immobiliare  
STUDIO GEOMETRA VOLPI GIUSEPPE

Comittente:  
**SOCIETA' GEMALL s.r.l.**

Comune di **CARRARA**

Stato di **Progetto**

Oggetto:  
**PROGETTO DI COPERTURA DEL FABBRICATO**

Tavola: **N° 4**


PROSPETTI  
SEZIONI

scala: 1:100 data: GIUG - 91 comm. prog.


SOLUZIONI

SOSPESO


PROSPETTO SUD

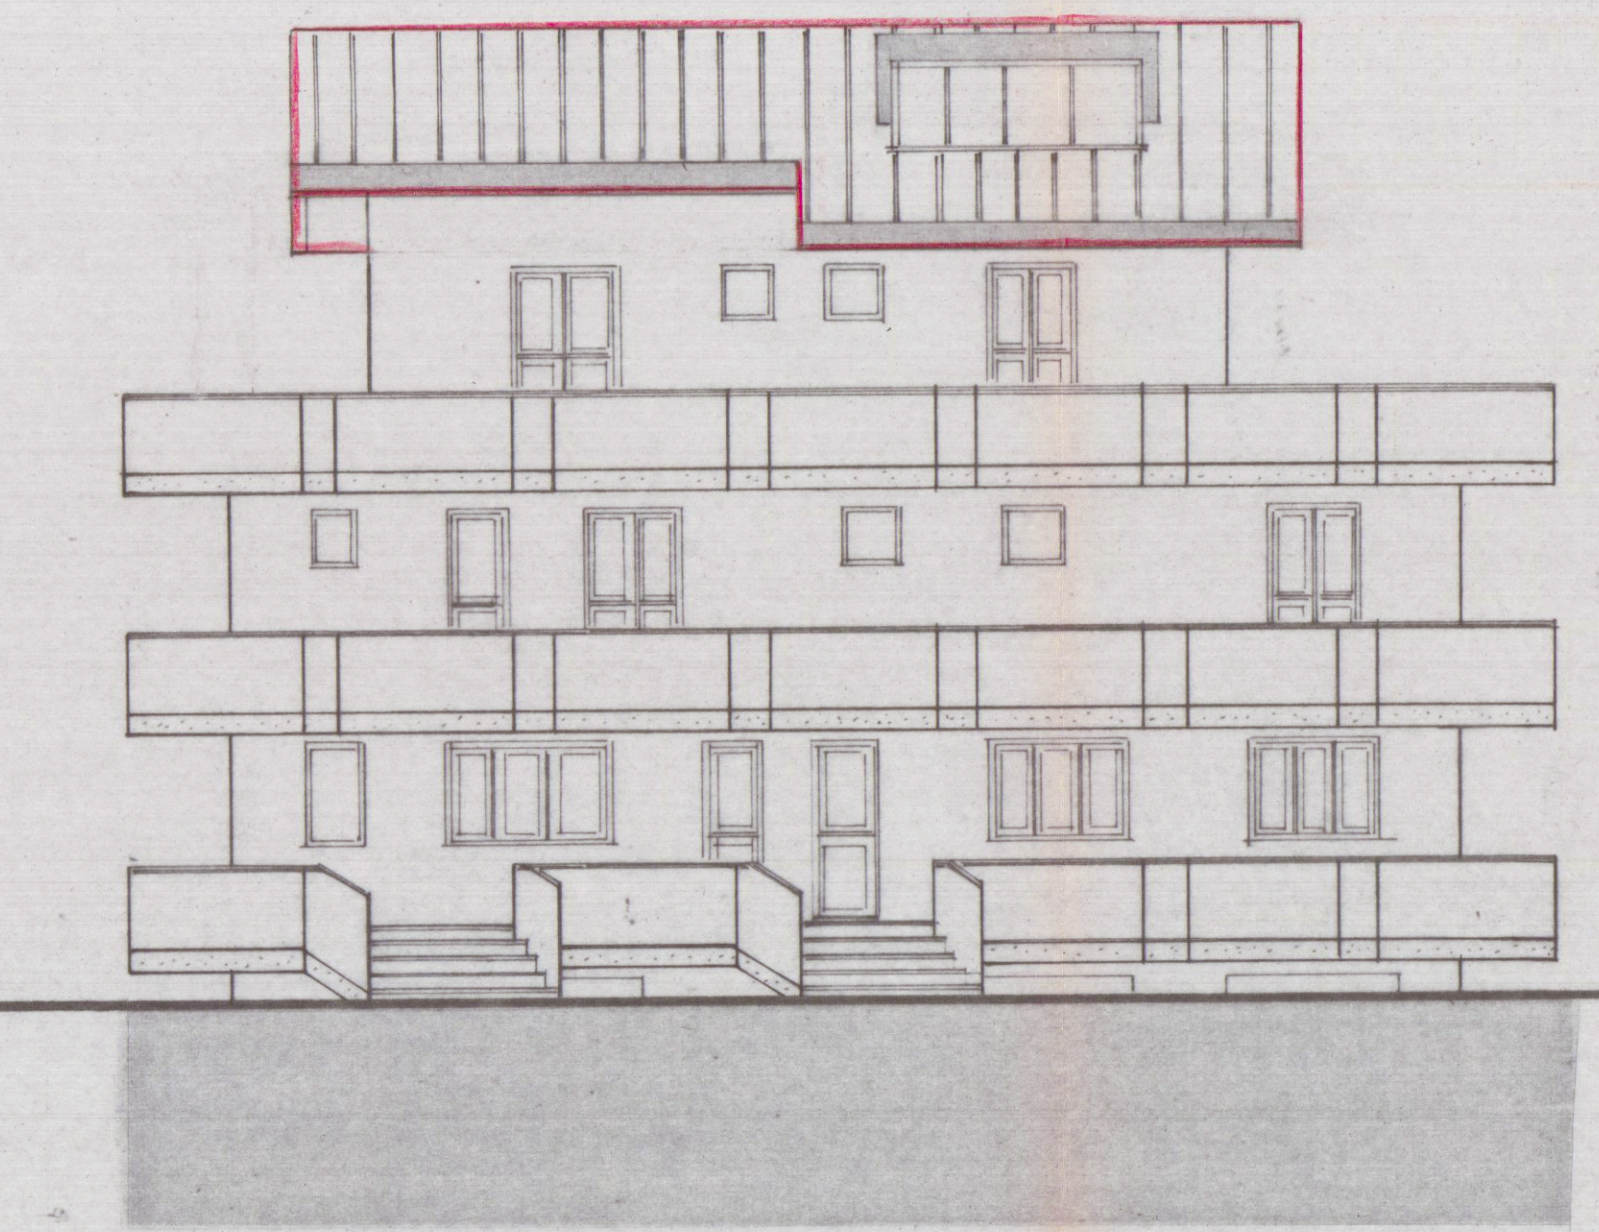


PROSPETTO EST

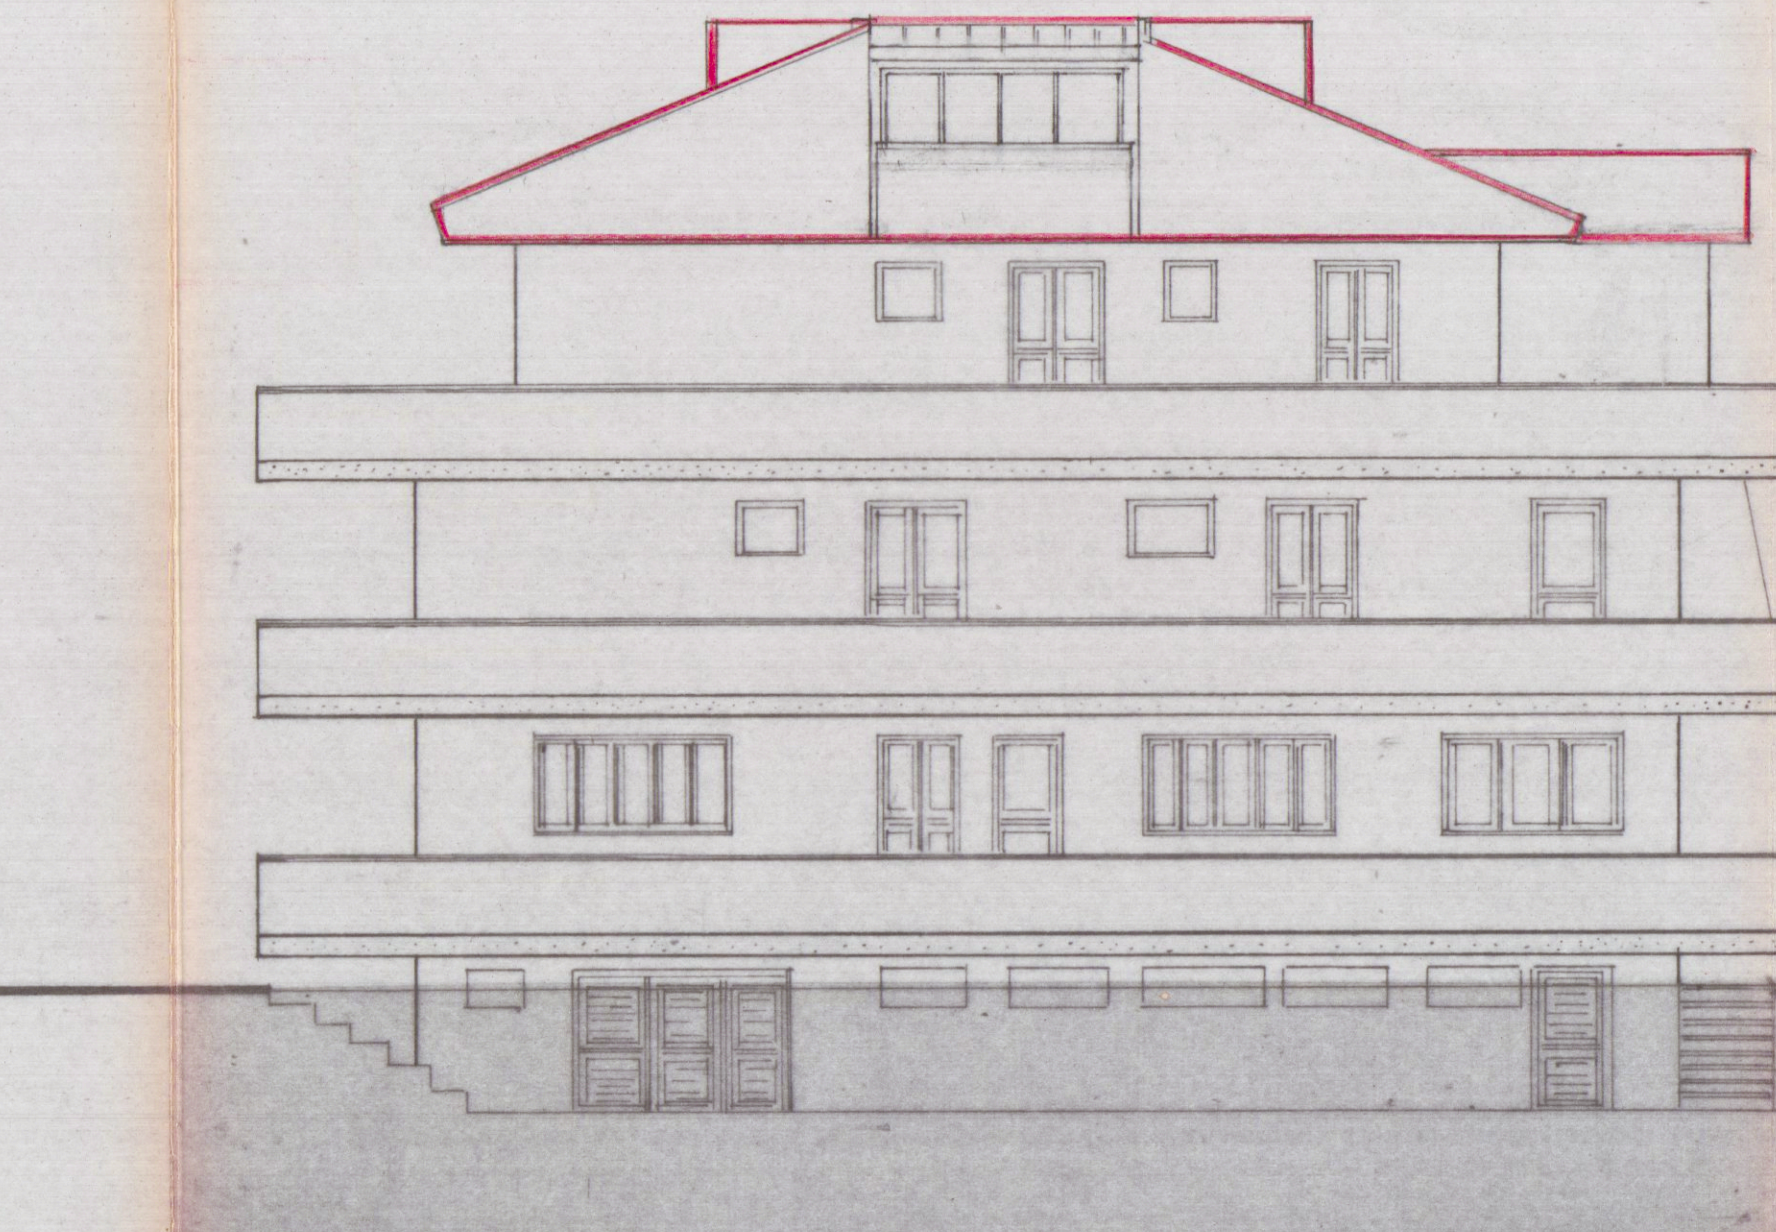


PROSPETTO NORD

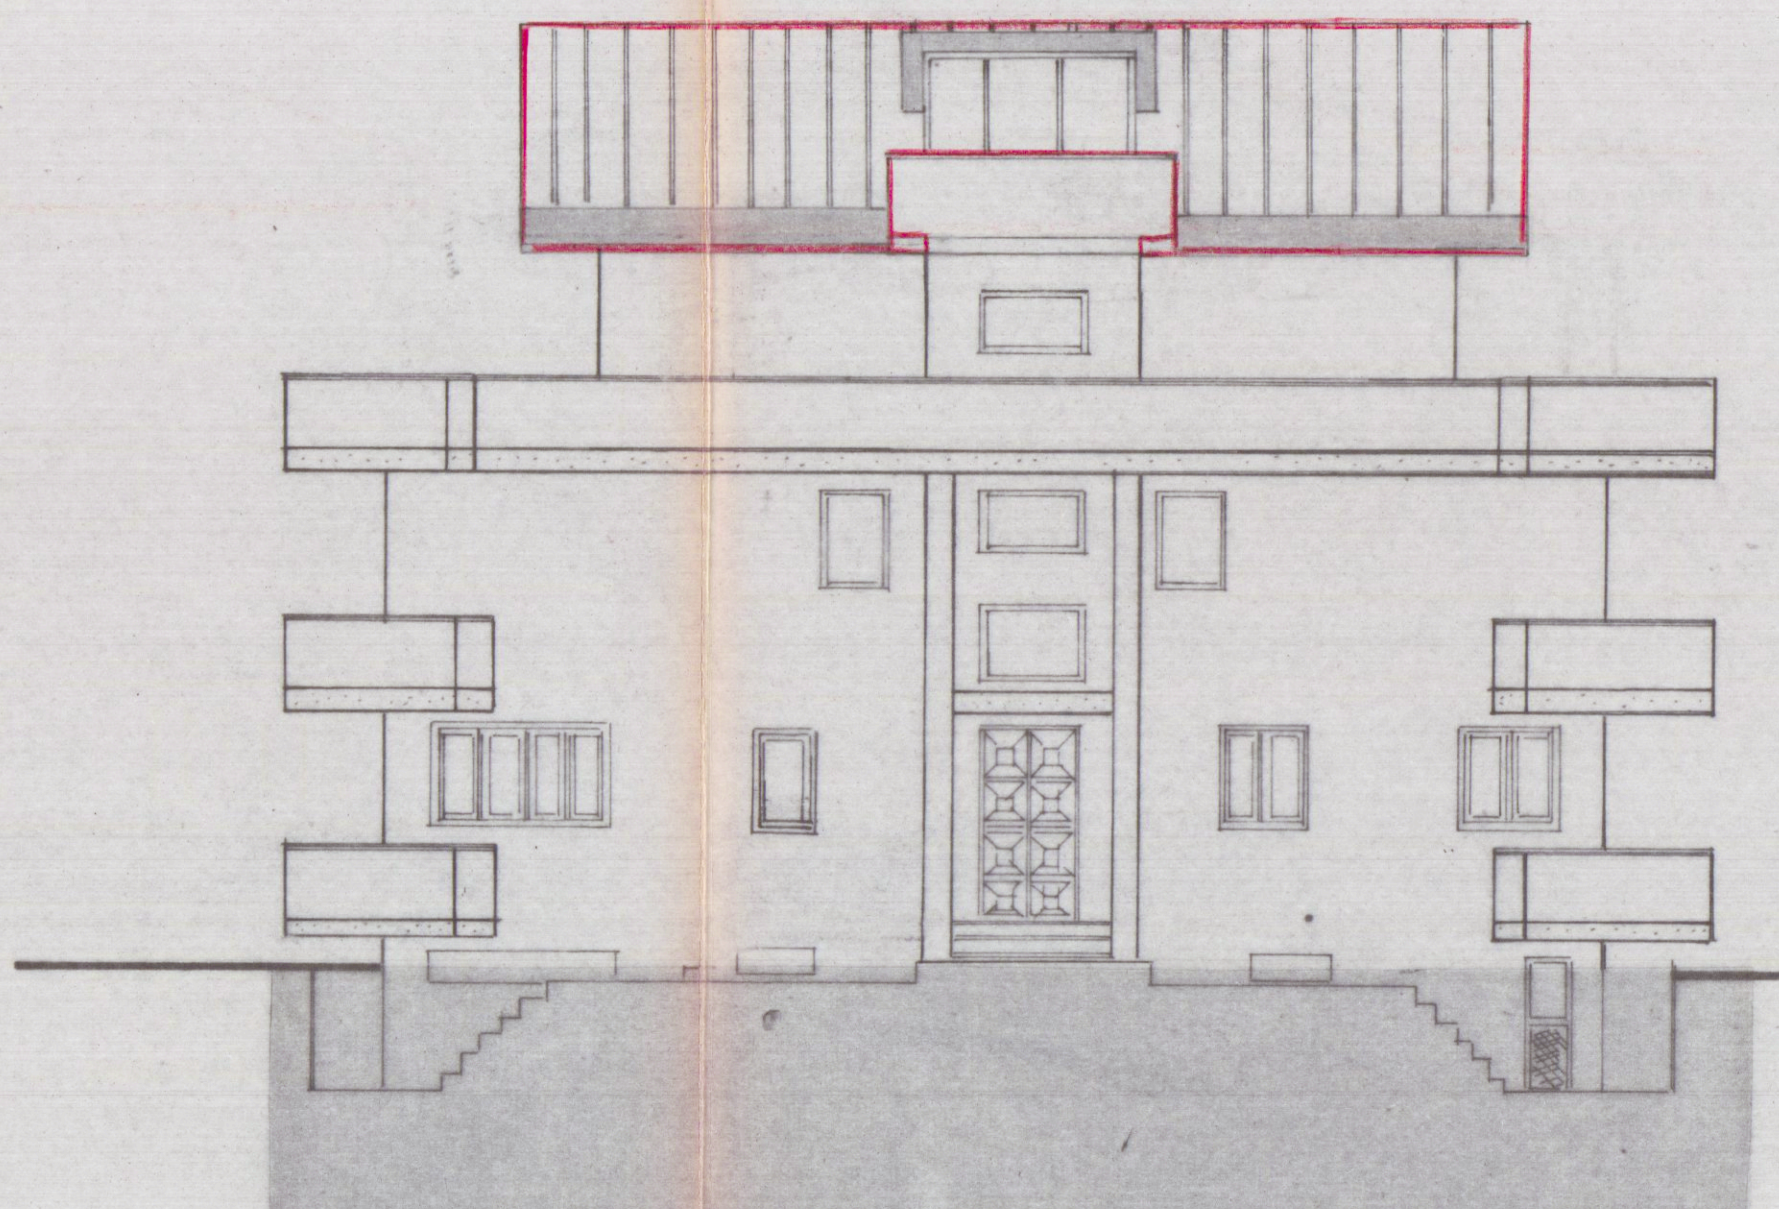

PROSPETTO OVEST

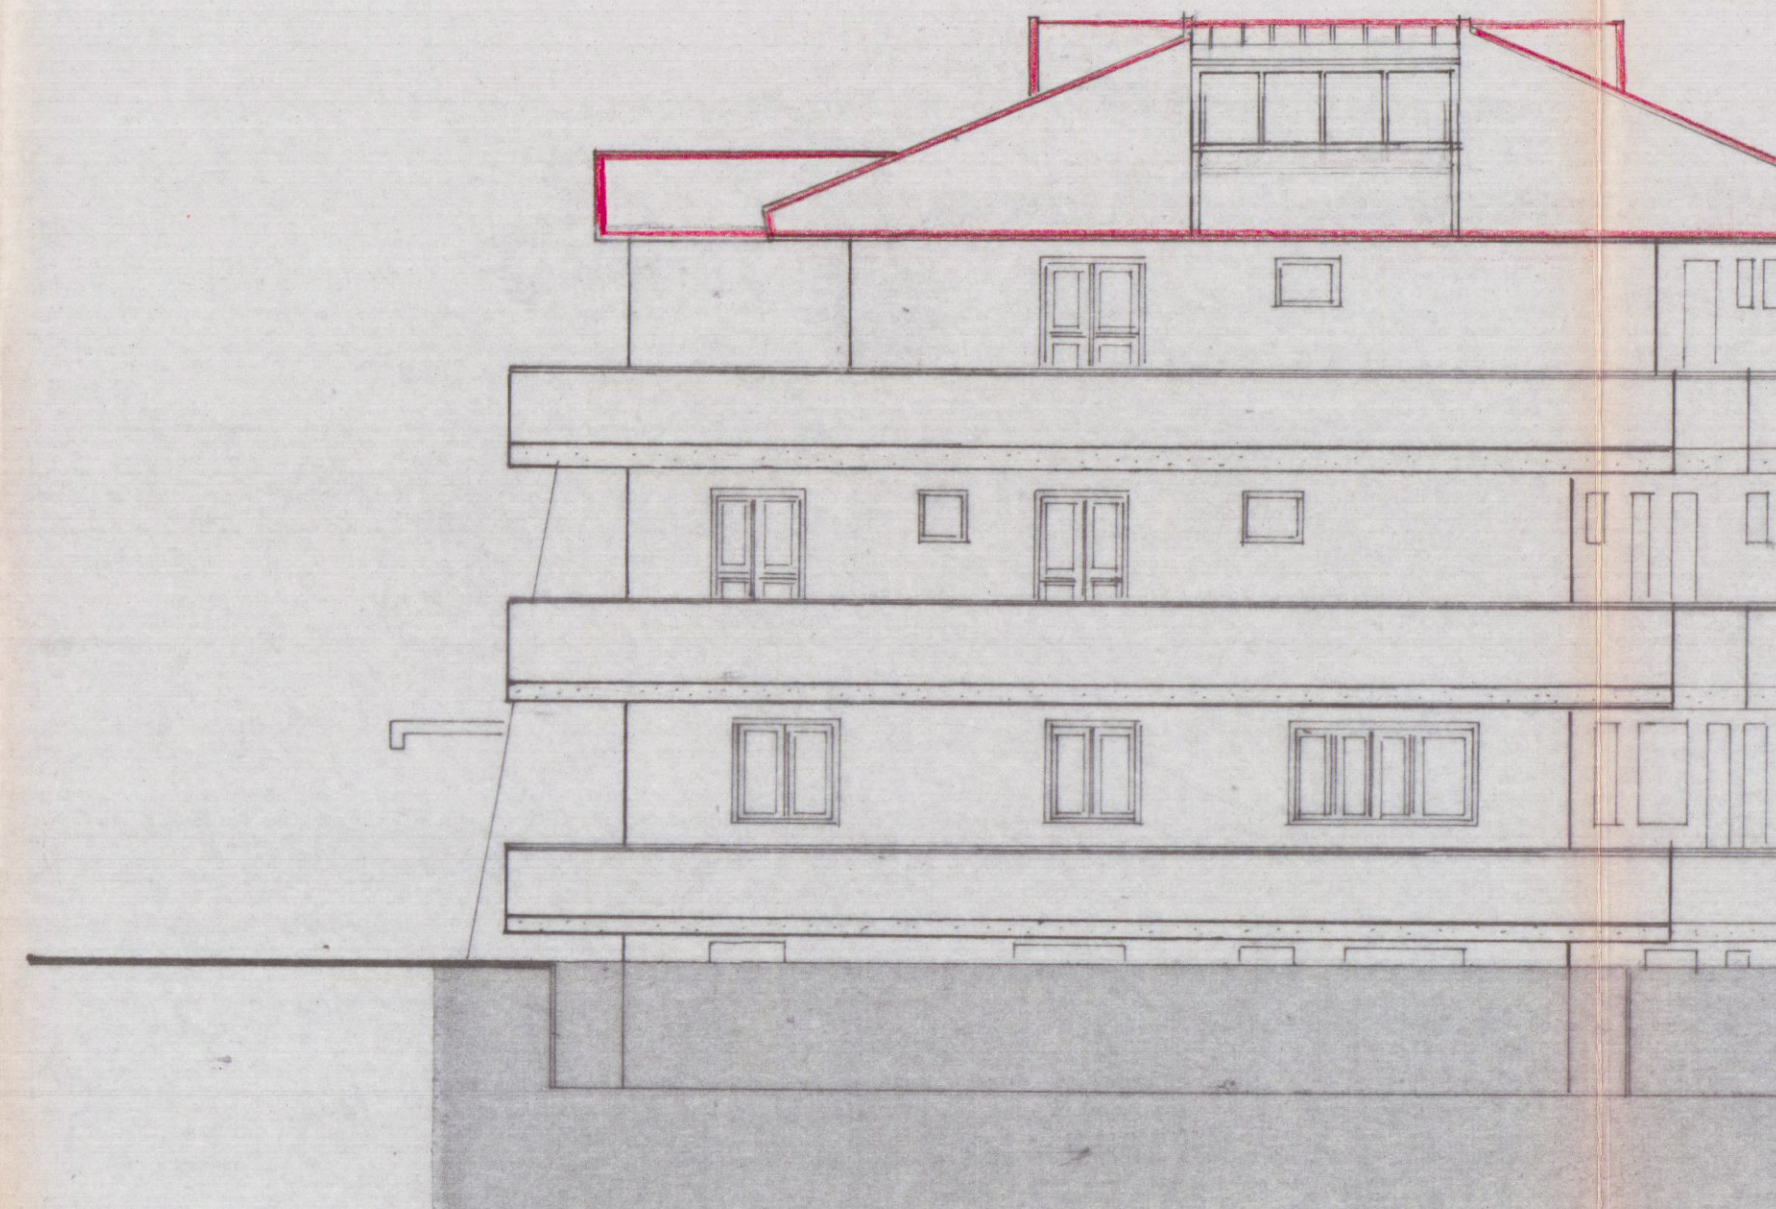

SEZIONE A-A

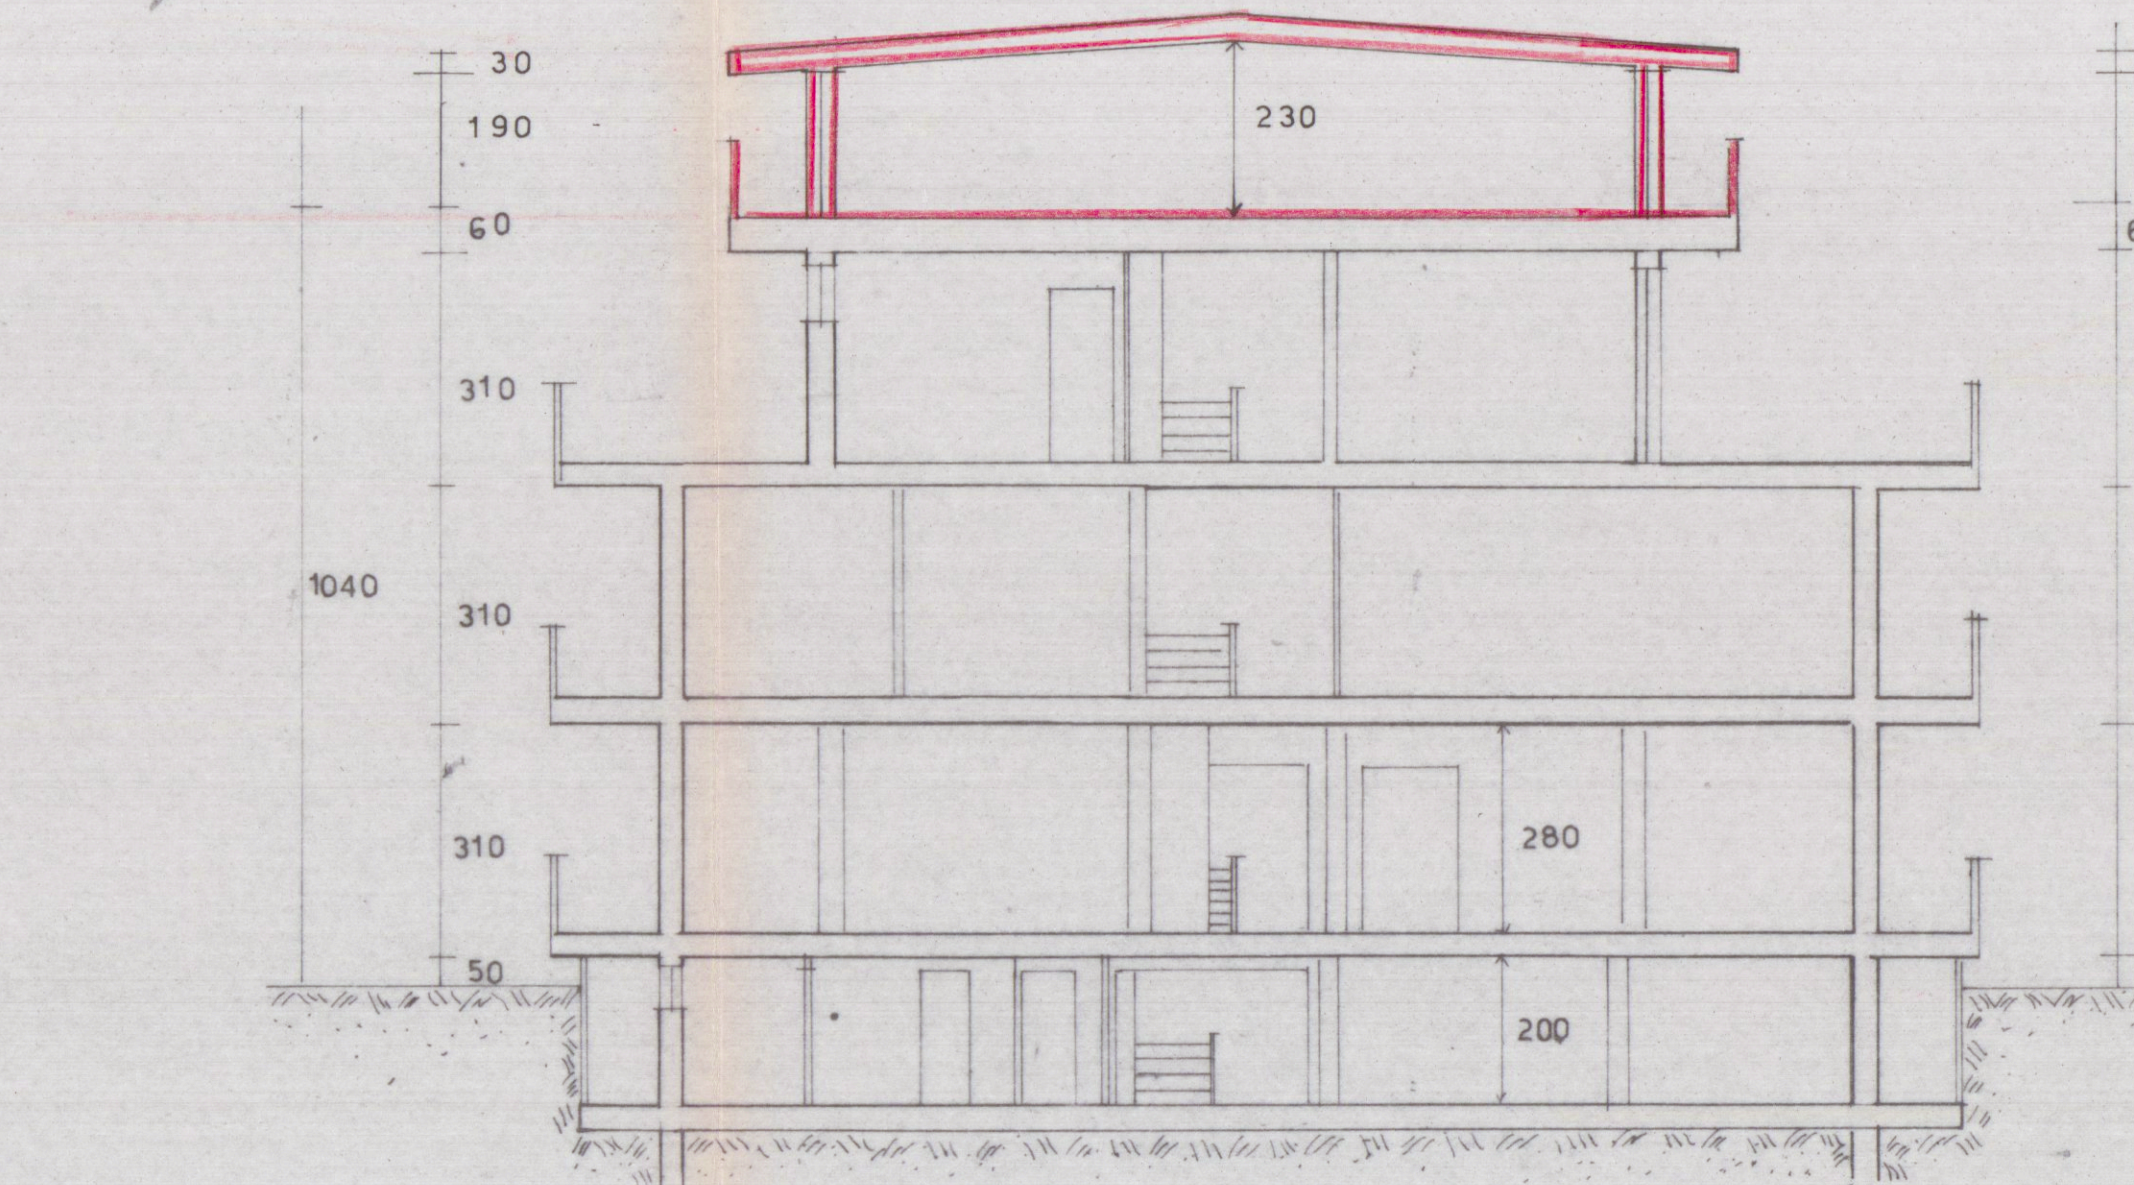

SEZIONE B-B

