

8

VARIANTE APPROVATO

7 AGO. 1968

CONTROLLATO 31 OTT. 1968

Il disegno

fabbricato:



prospetto di nord ~ rapporto: 1/50
modifica al progetto approvato:

L.C. n° 22 22/3/1968 n° 61


eseguito per incarico del Prof. Lorenzo Schiavino

Dott. EMILIO NELLI
ARCHITETTO

E. Nelli

Approvato dal Sindaco alle condizioni
indicate nel permesso di costruzione
N° 1309 del 31 AGO. 1968
L'ING. CAPO

Luigi

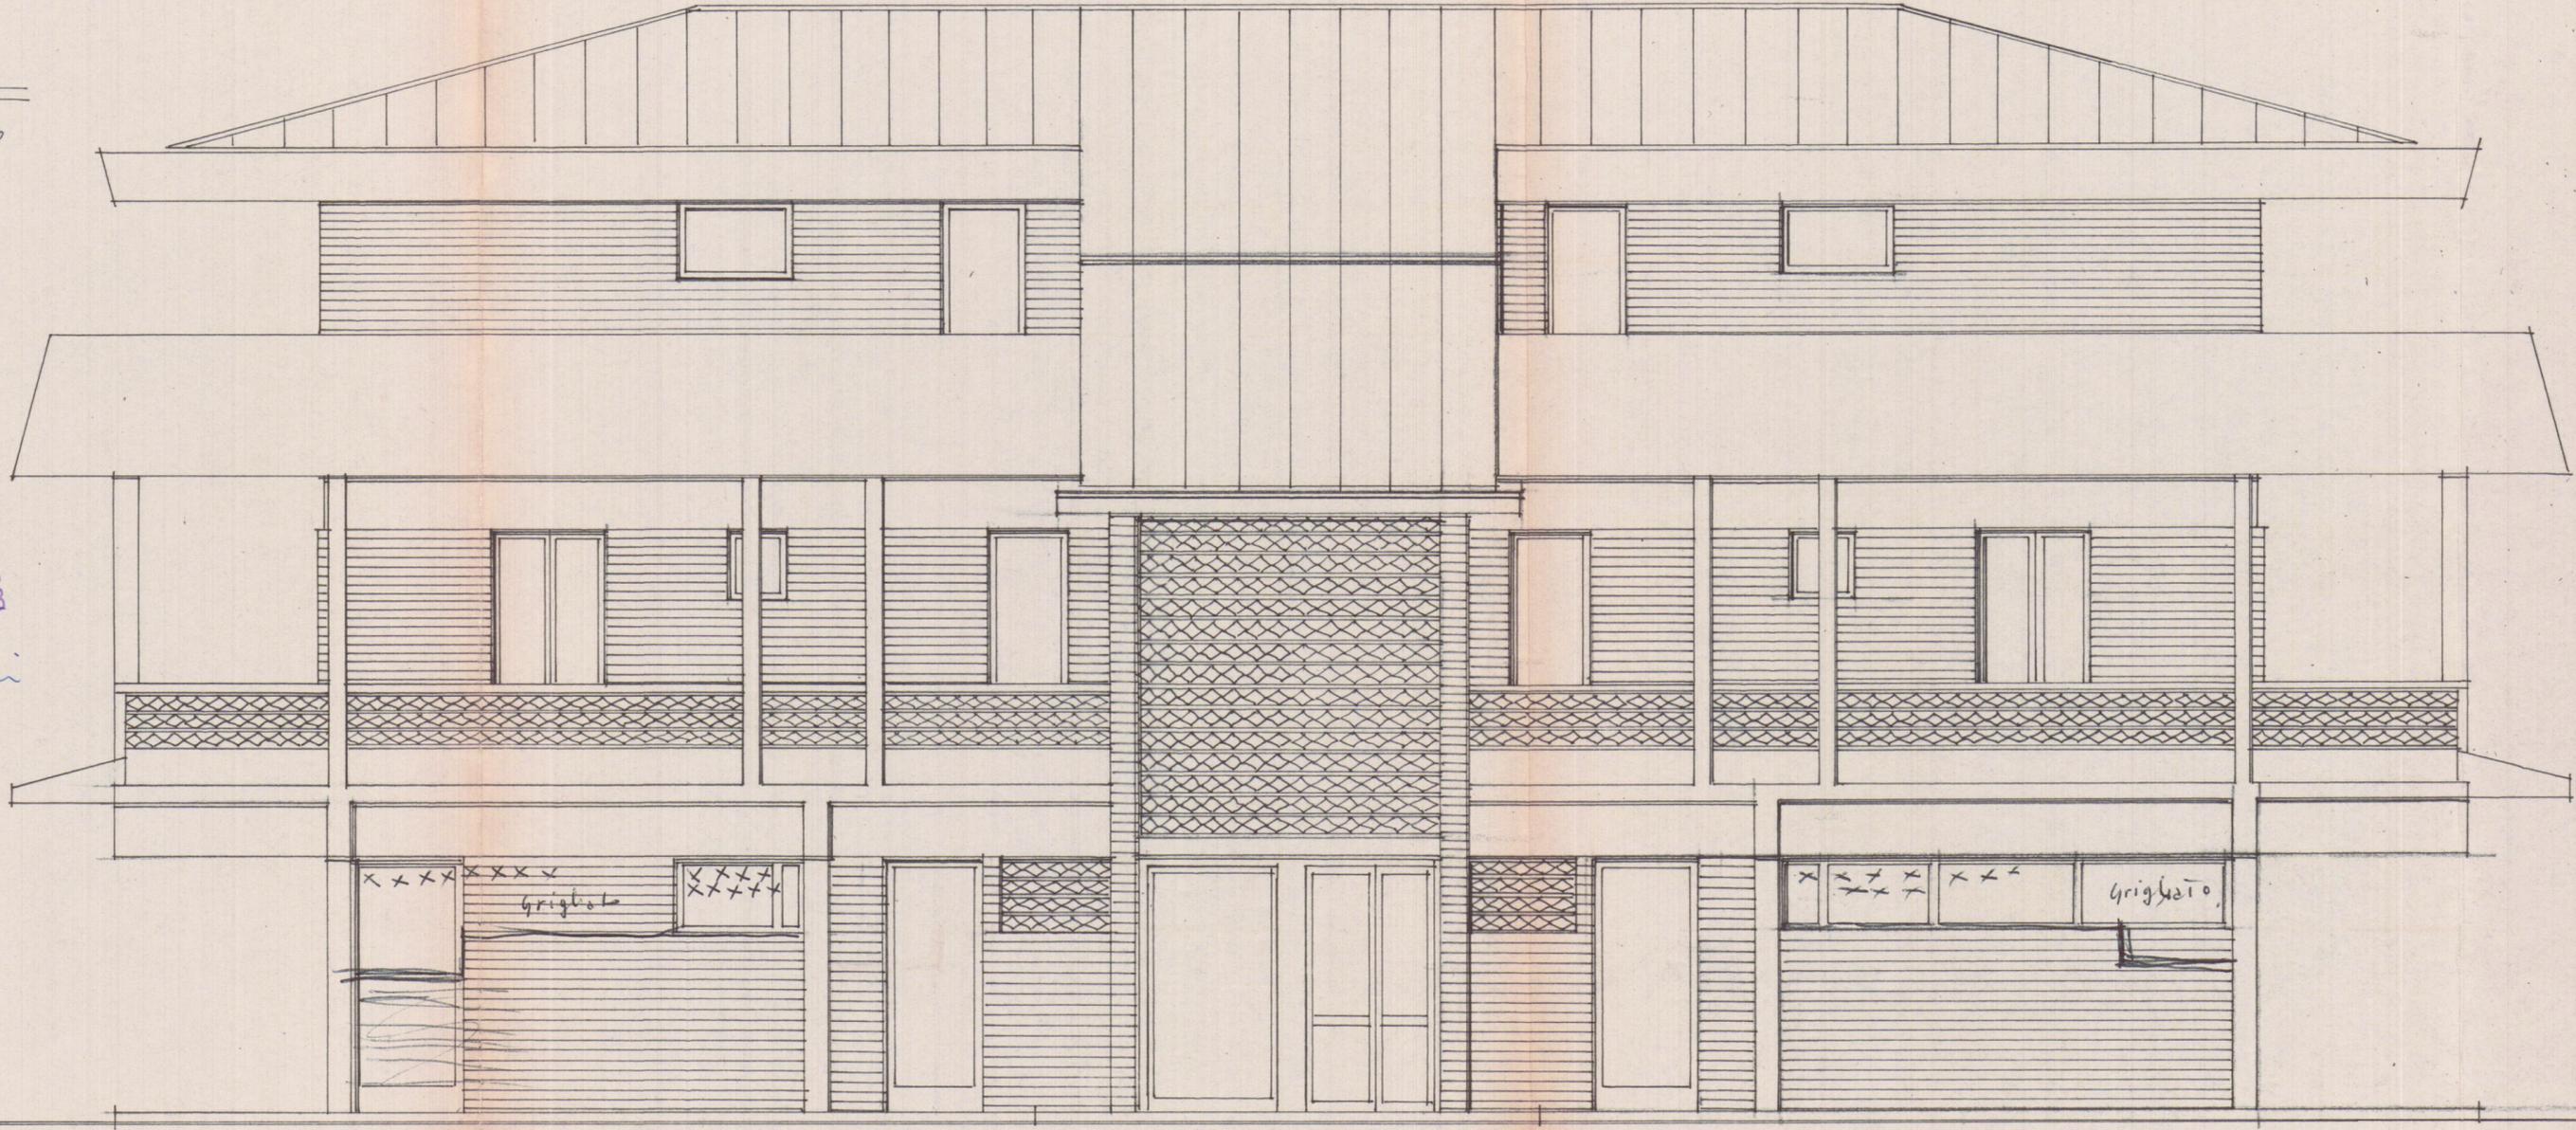

9,00