

progetto di fabbricato eseguito su
aree di proprietà del Signor
Ottaviano Fratelli - di map-
poli n° 2755/a in parte sez. A foglio
n° 7a in località Fossa Maestra (Via del-
la Fossa) Marina di Carrara -
l'app. dalla C.E. di Carrara in data 3.3.1970 con verb. n° 4



APPROVATO

CONTROLLATO
IL TECNICO

Approvato dal Sindaco alle condizioni
indicate nel permesso di costruzione
N° 46 del 4 MAG. 1970


LING. CAPO



Si approva con le prescrizioni
della unita lettera n° 6036

in data 23 APR. 1970


IL SOPRINTENDENTE

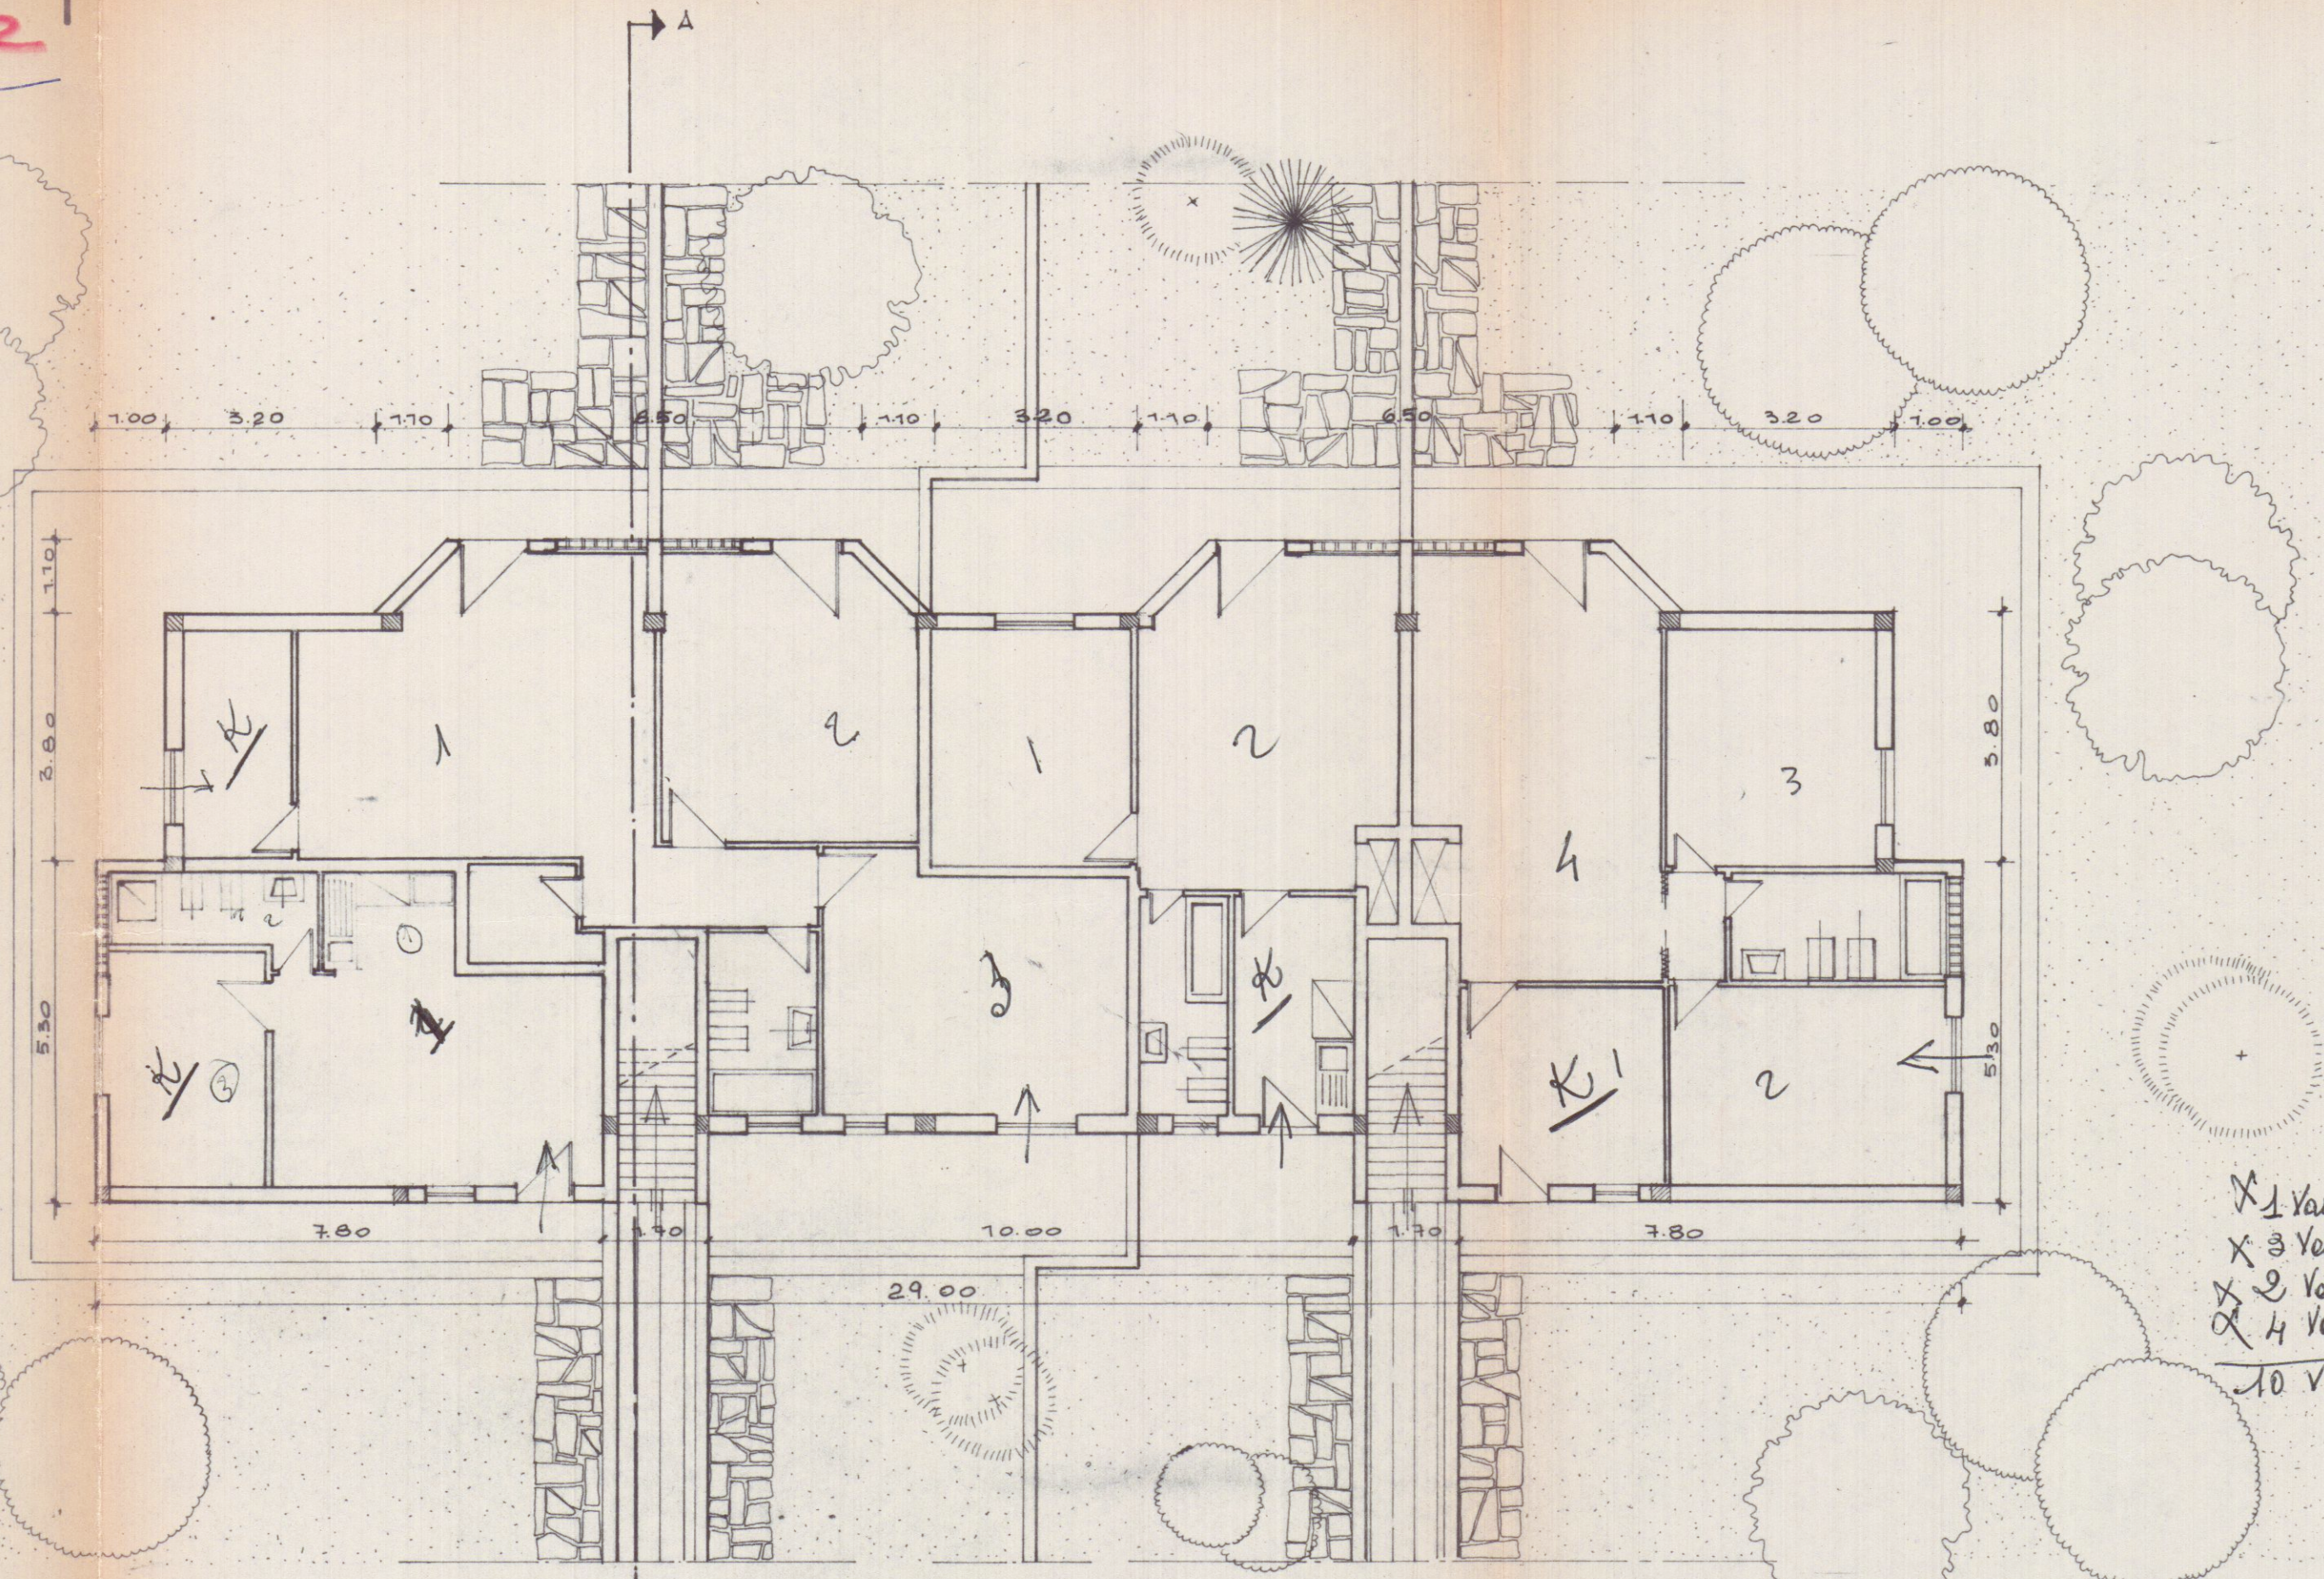

piano terreno


X 1 Van. 3 occ.
X 3 Van. 3 occ.
X 2 Van. 3 occ.
X 4 Van. 3 occ.
10 Van. 11-occ.

35
175
70
875

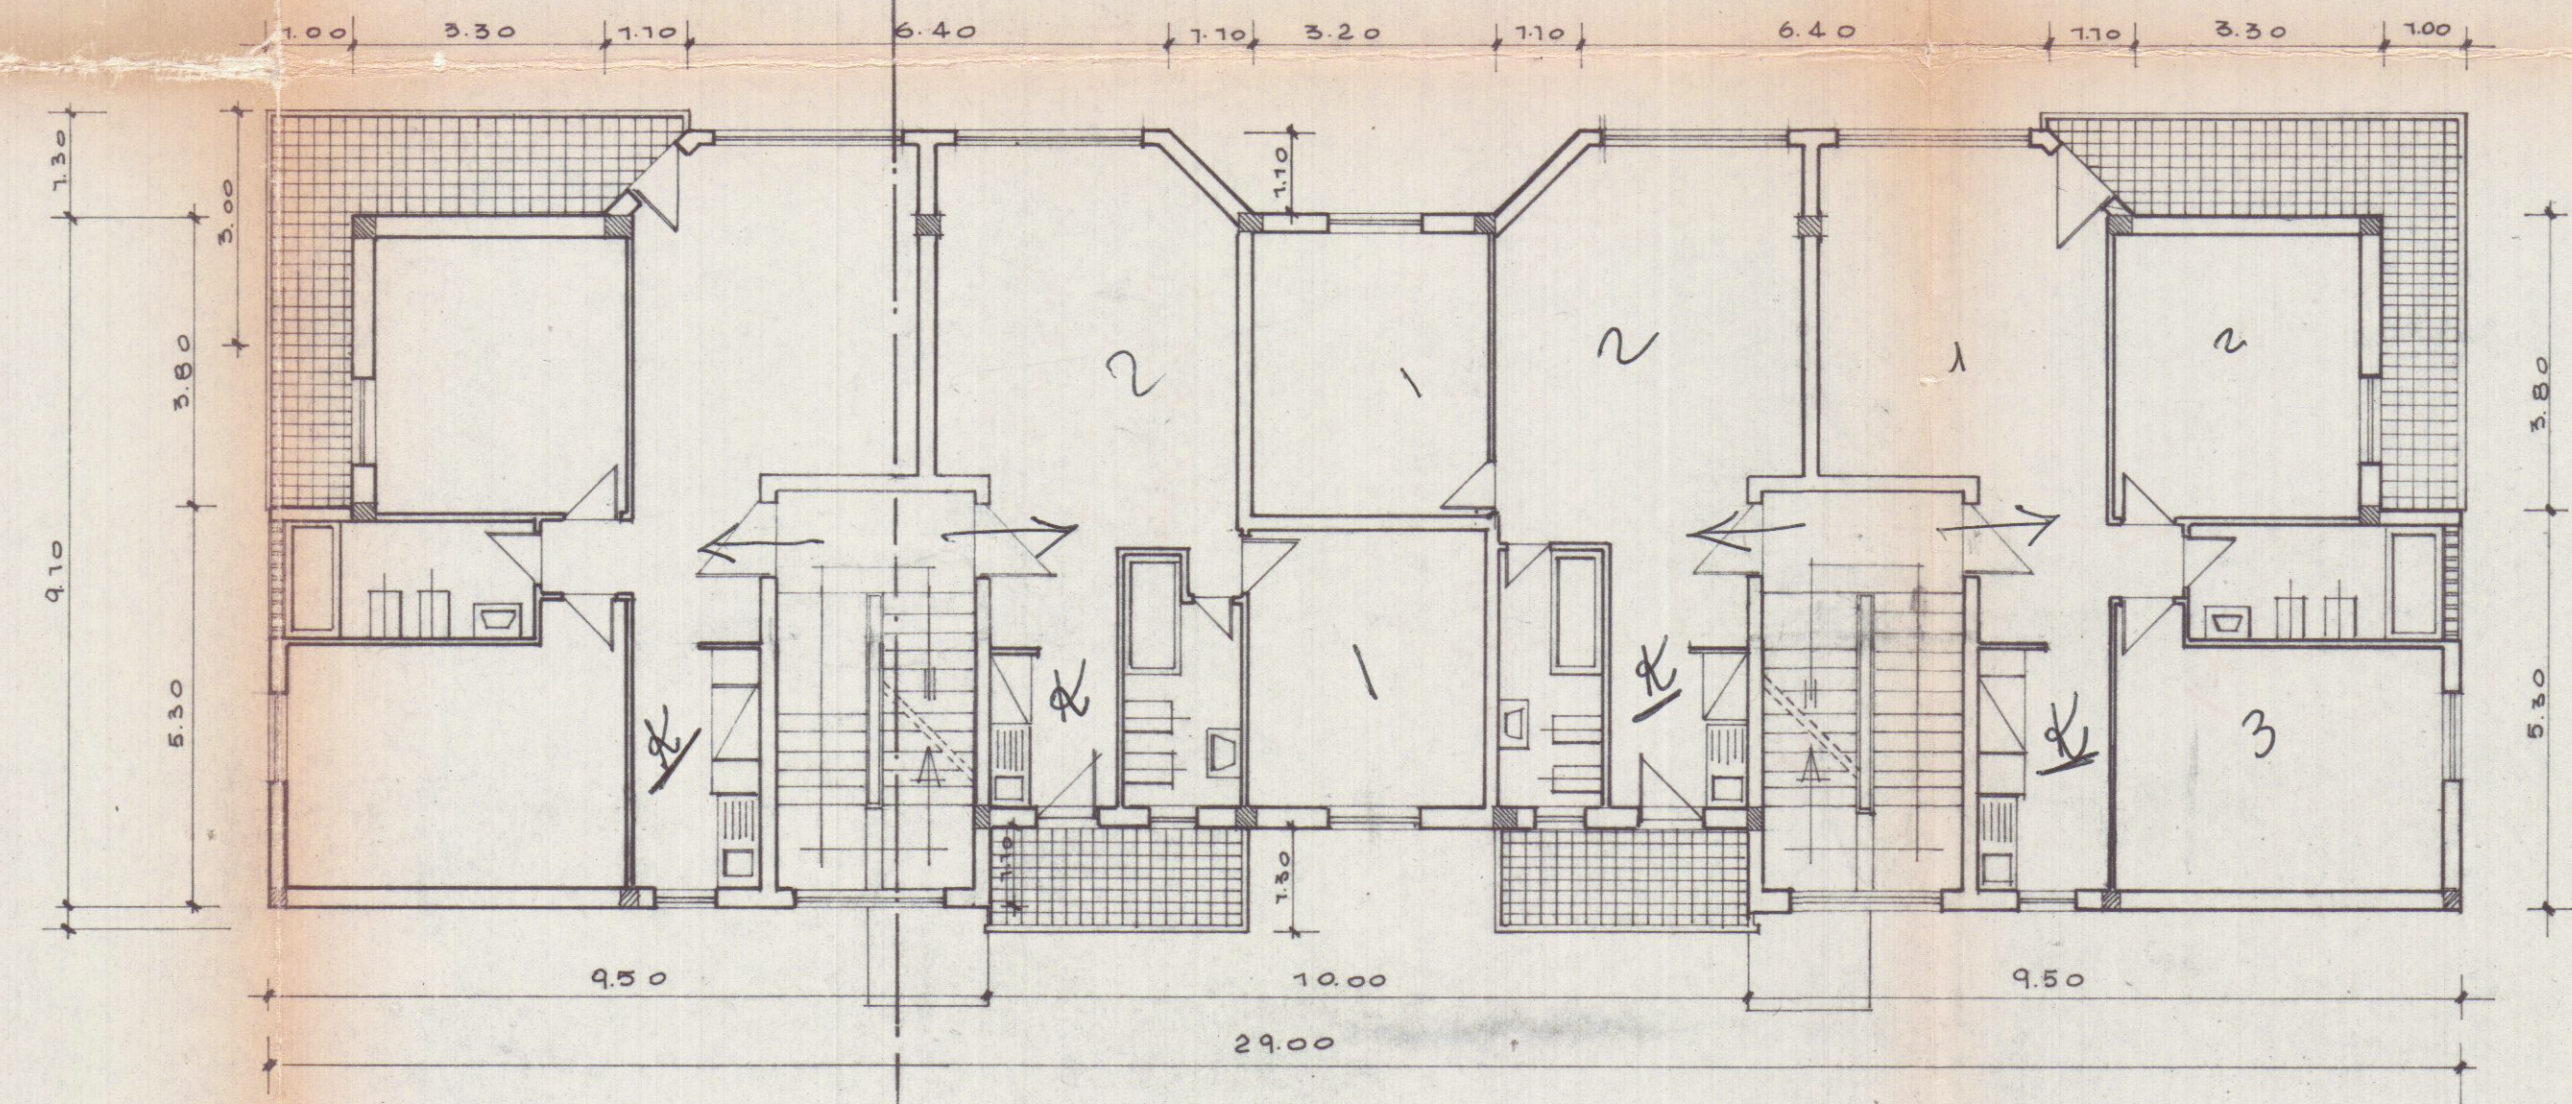

piano primo


X 3 + 3 X
X 2 + 2
X 2 + 2
X 3 + 3 X
10 + 10

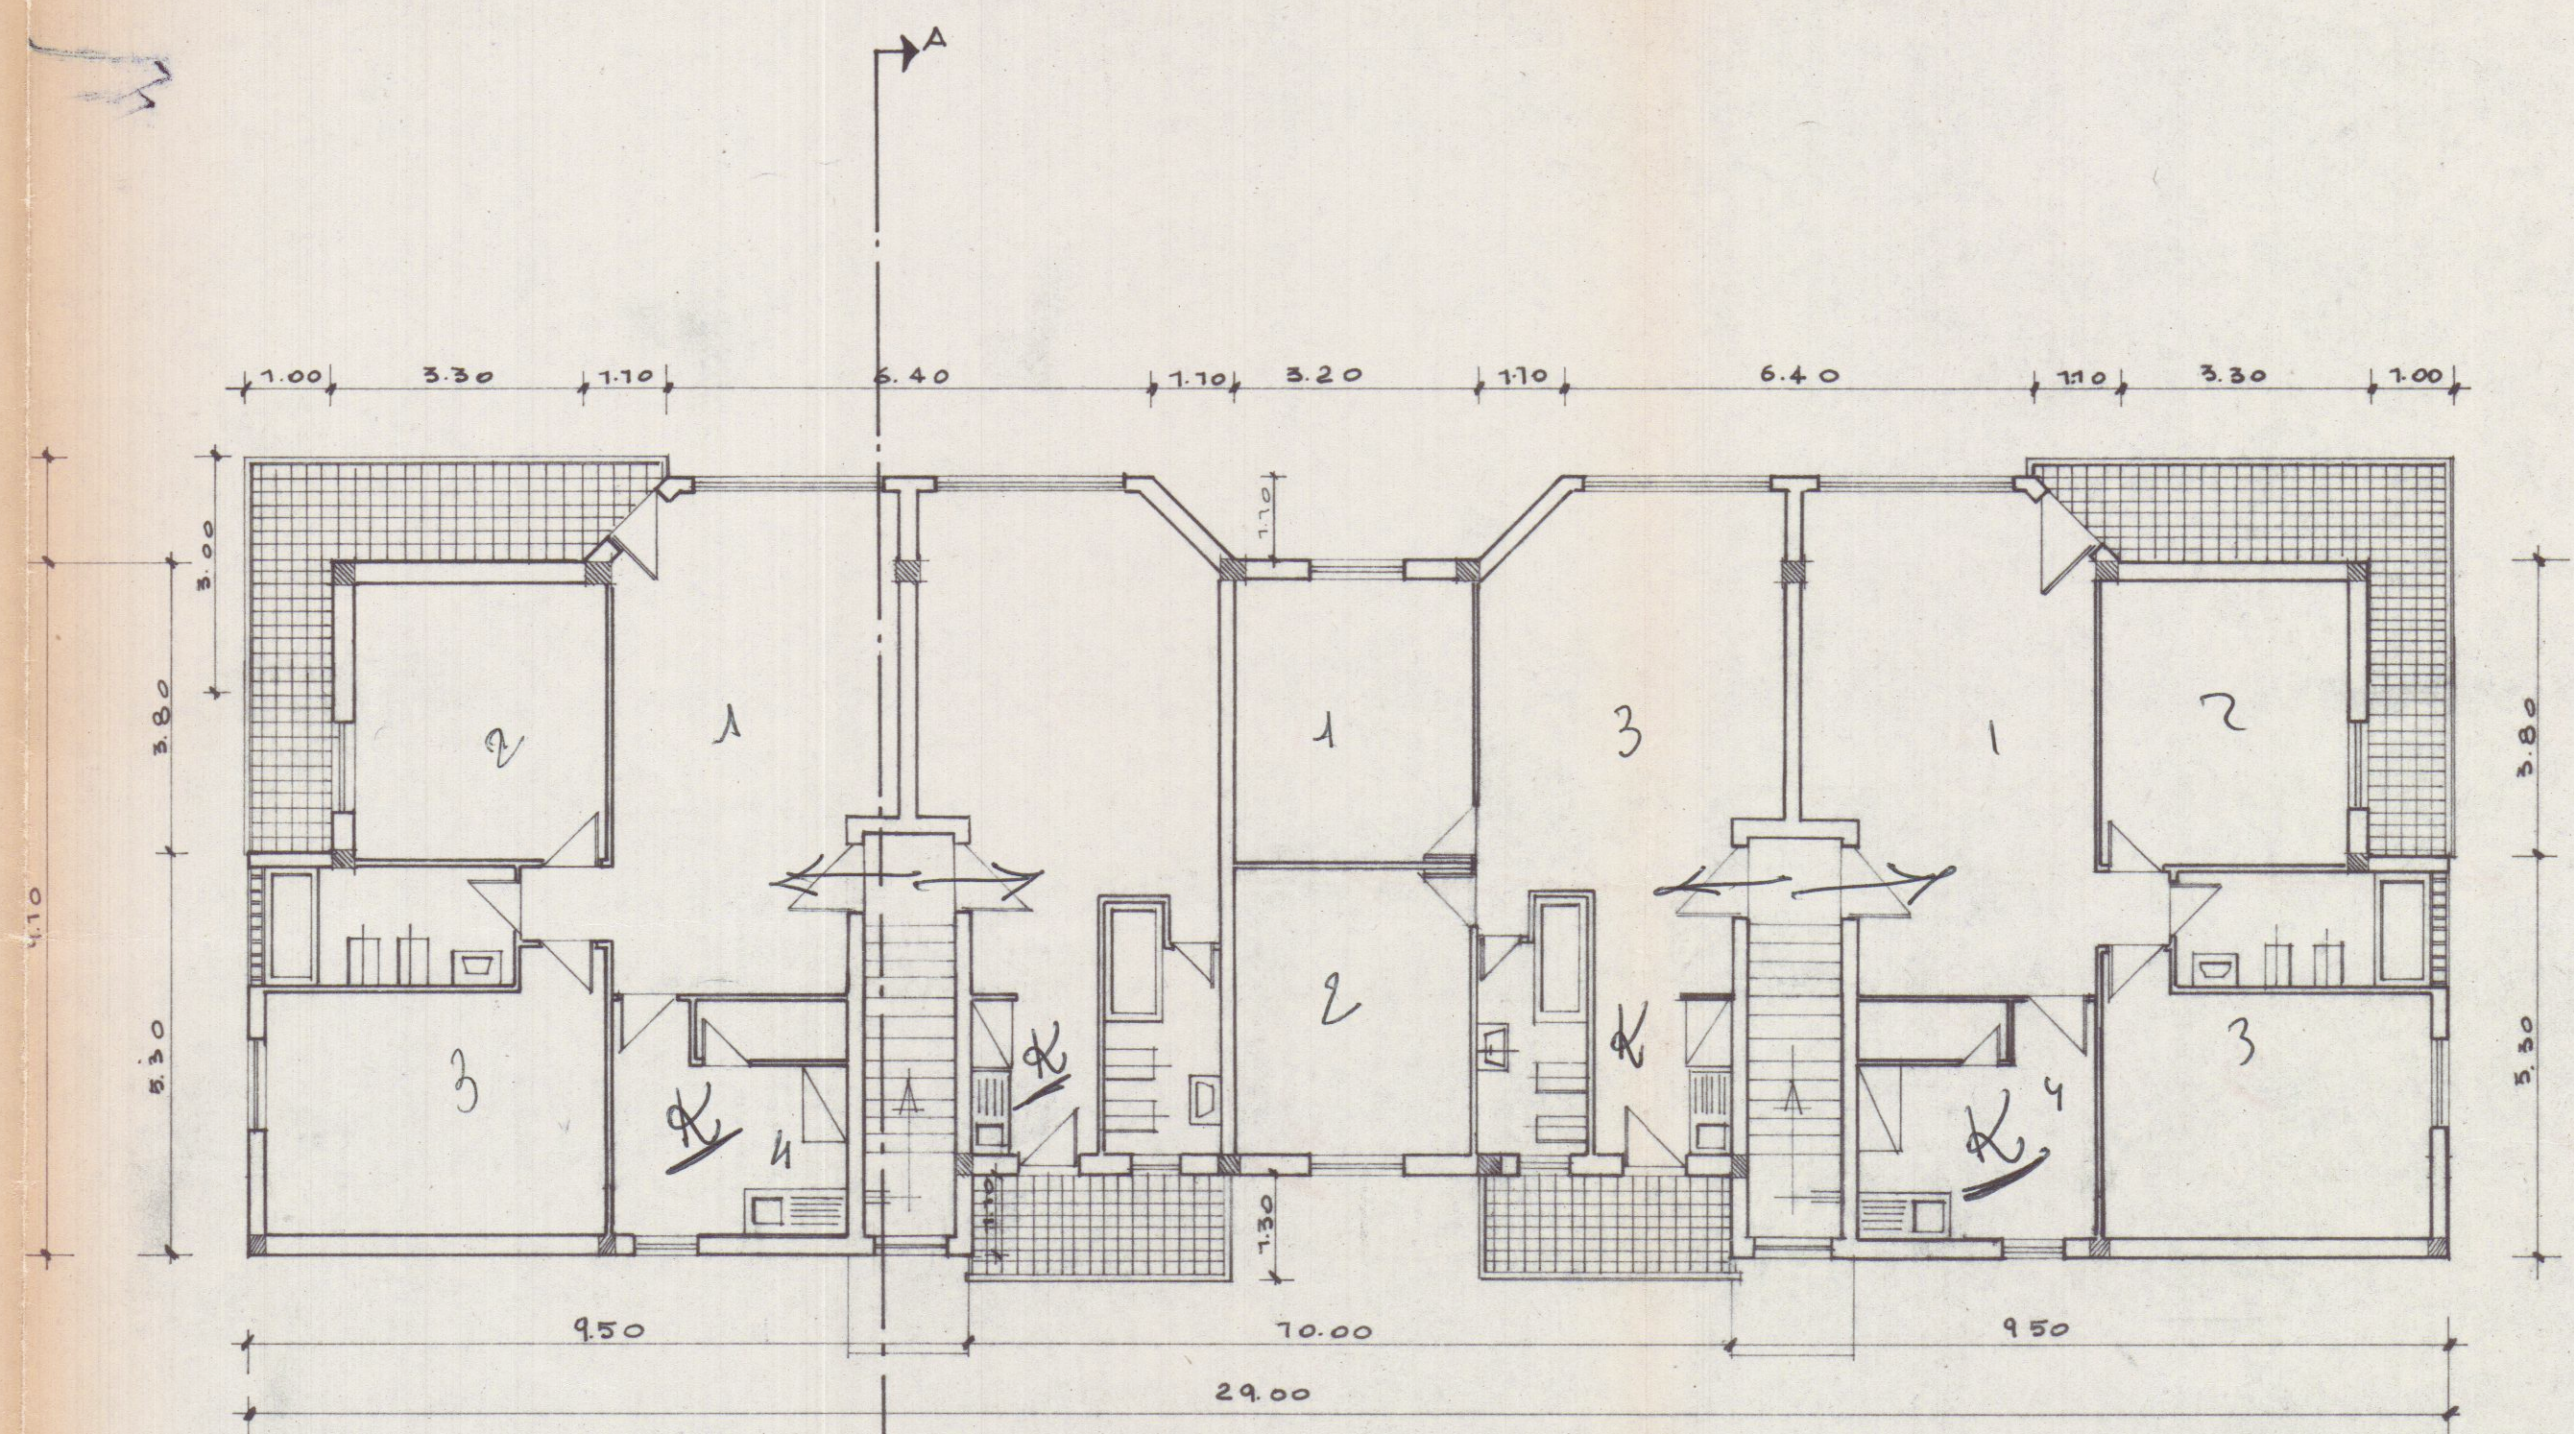

piano secondo

X 4 + 2
X 1 + 2
X 3 + 2
X 4 + 3
12 - 9

10
10
12
32 Van. 20 occ.

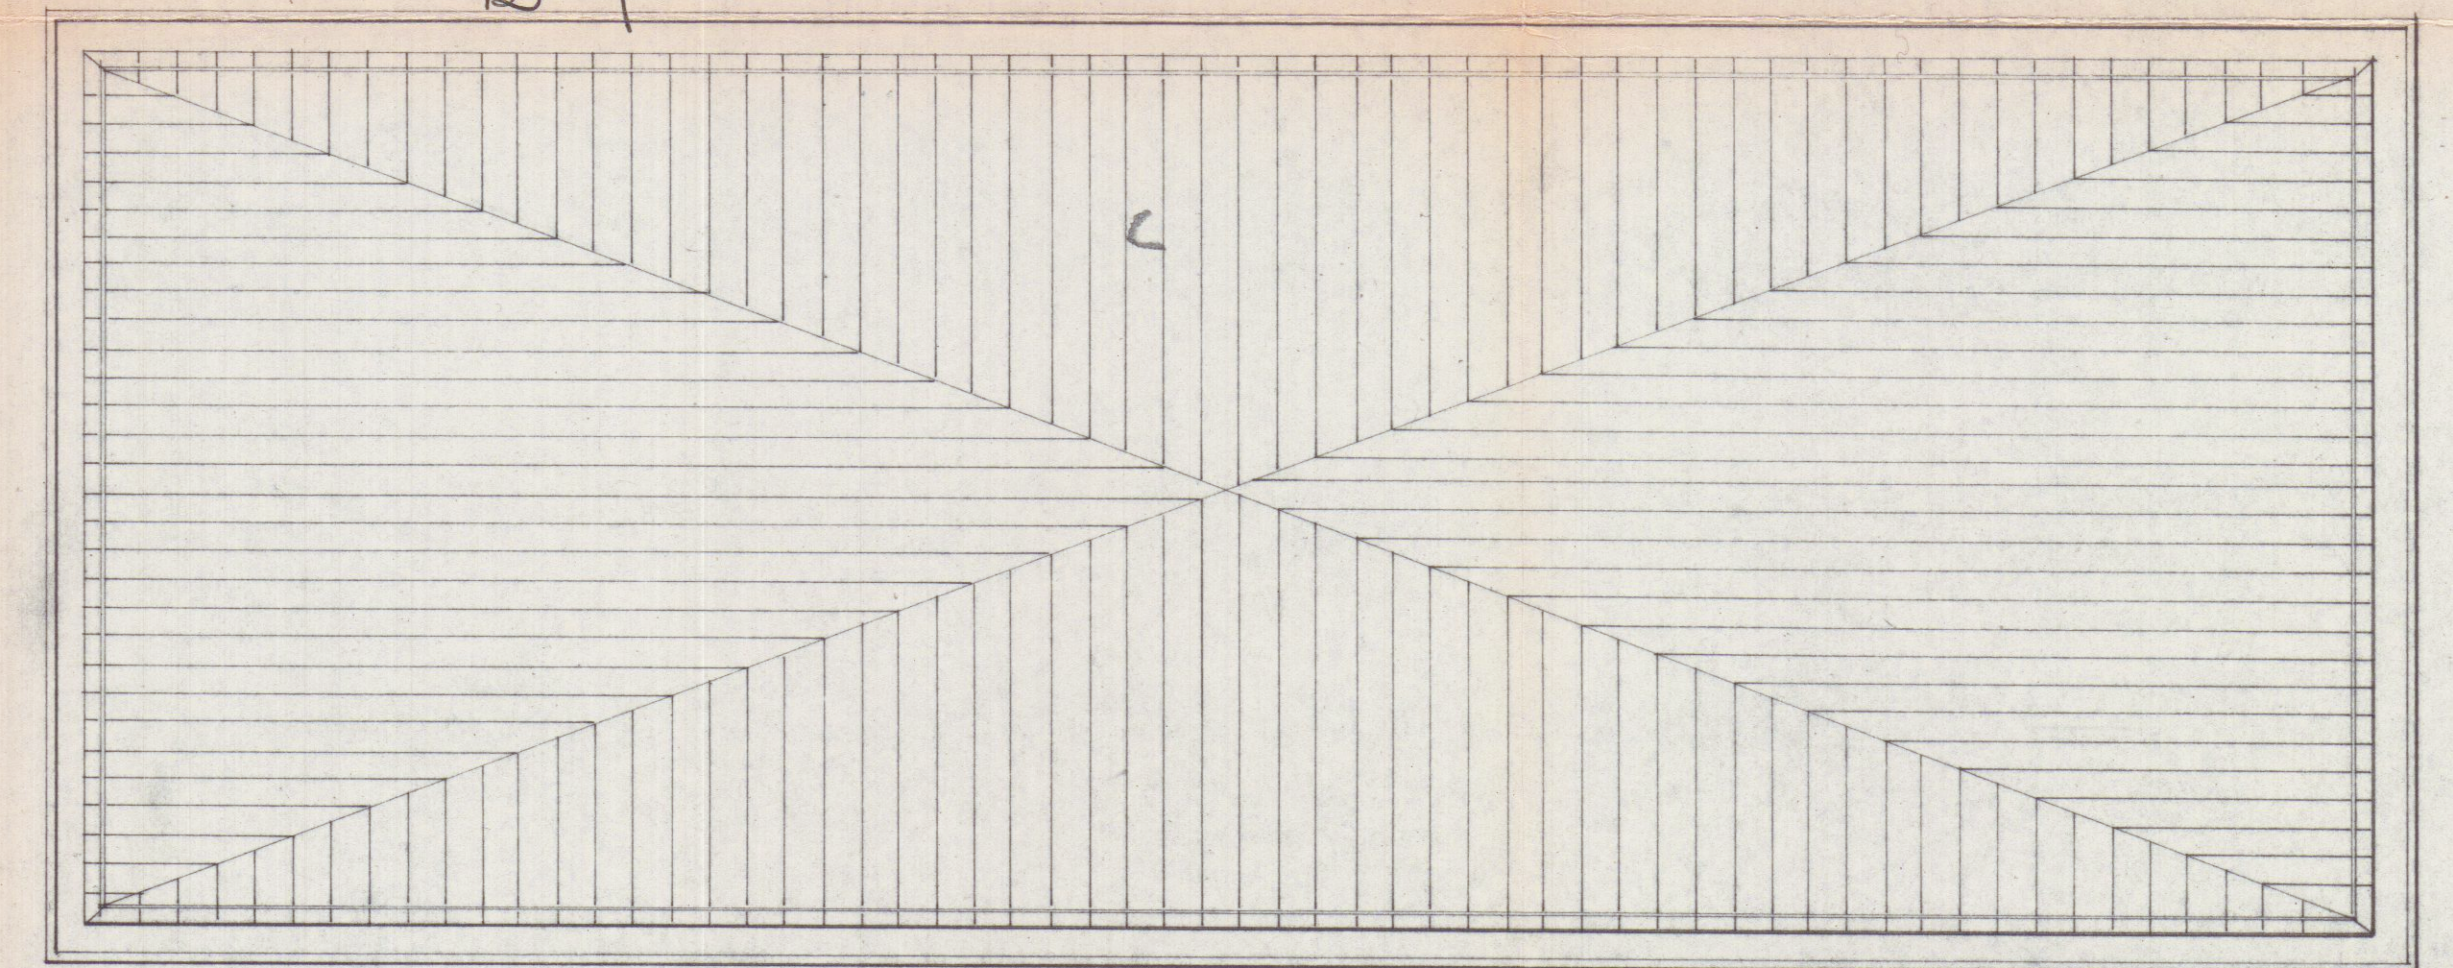

pianta copertura