28 AGO. 1967

progetto di fabbricato da erigersi nel terreno di proprietà del sig. Umberto-Menconi sito in Via Vietta angolo Via Sotto Avenza Avenza

1

Dott. Ing. Nicola Donatelli

Nicola Donatelli

APPROVATO

CONTROLLATO
IL TECNICO

28 OTT. 1967

Approvato dal Sindaco alle condizioni indicate nel permesso di costruzione
N° 248 del 23-10-1967
L'ING. CAPO

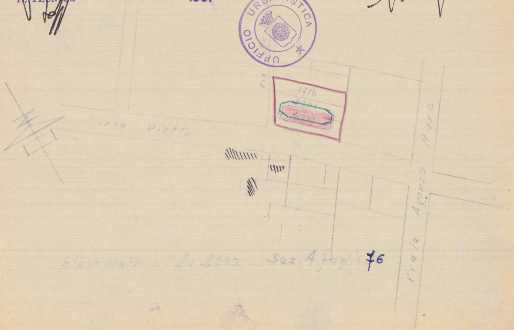
via Vietta
via
3716
Viale Avenzo Mare

planimetria 1:2000 Sez. A foglio 76

planimetria scala 1:500

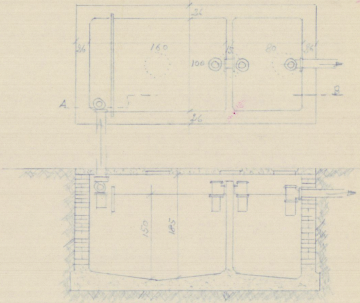
26
26
160
100
15
80
26
A
B
26
150
185

fossa settica a due camere

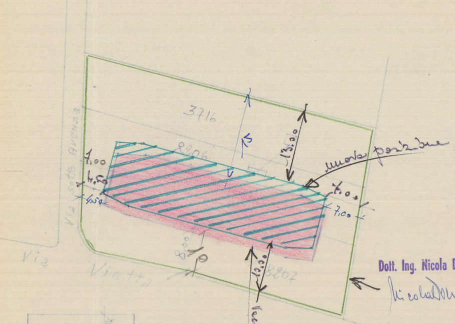
3716
8206
8207
Via sotto Avenza
Via
Vietta
nuova posizione
vecchia posizione
13.00
7.00
4.50
8.00

Dott. Ing. Nicola Donatelli

Nicola Donatelli

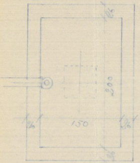

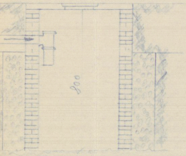

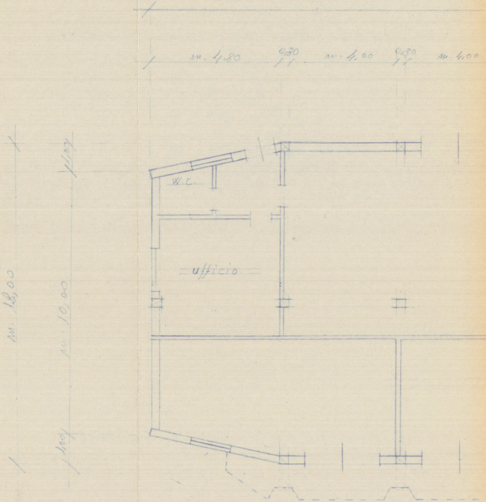
m. 4.80
0.30
m. 4.00
0.30
m. 4.00
m. 12.00
m. 10.00
1.00
1.00
W.C.
ufficio

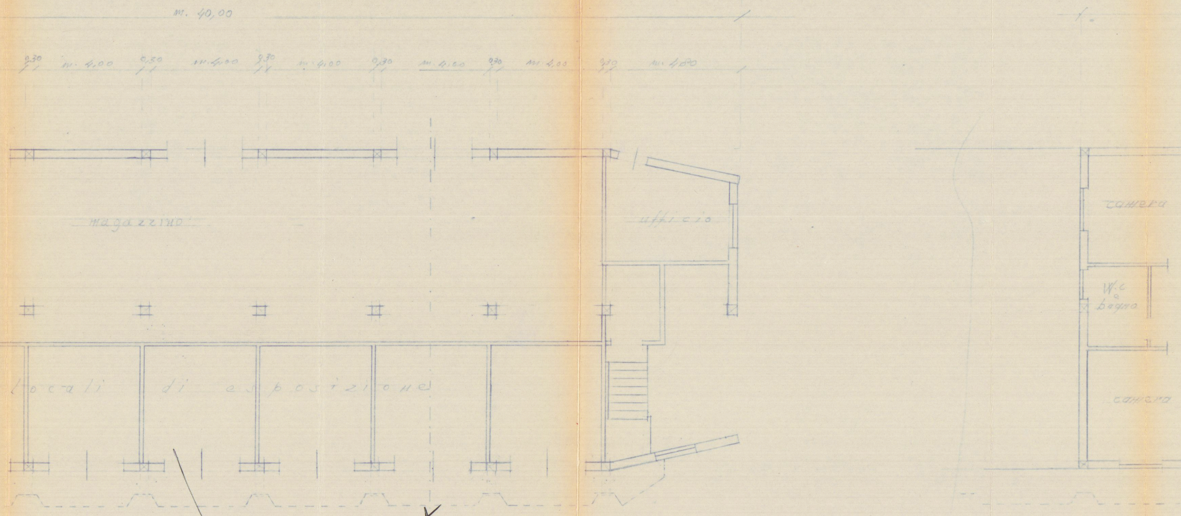
m. 40,00
0,30
m. 4,00
0,30
m. 4,00
0,30
m. 4,00
0,30
m. 4,00
0,30
m. 4,00
0,30
m. 4,00
magazzino
ufficio
locali di esposizione
camera
W.c
e
bagno
camera

Vedere nuova pianta

piano terra

Scala 1:100

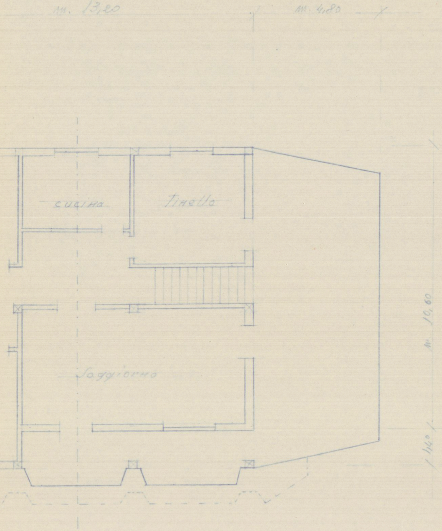
m. 13,20
m. 4,80
cucina
tinello
soggiorno
m. 10,60
1,40

primo piano

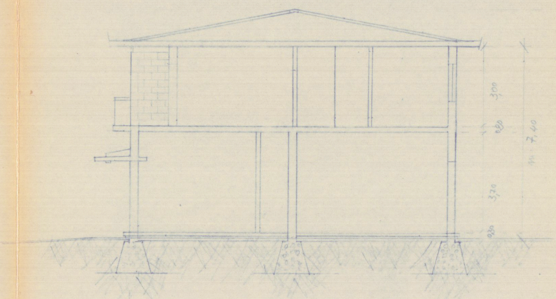
3,00
0,20
3,70
0,30
m. 7,40

Sezione

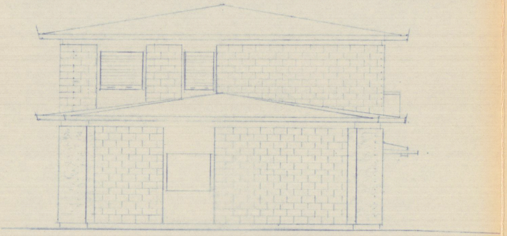

prospetto ovest

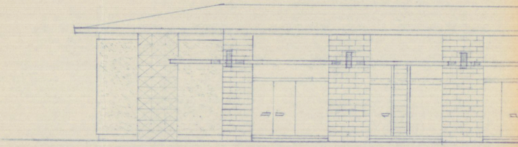

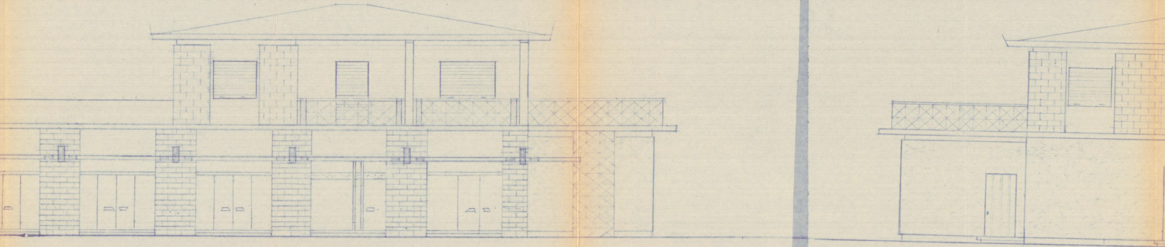

prospetto Sud

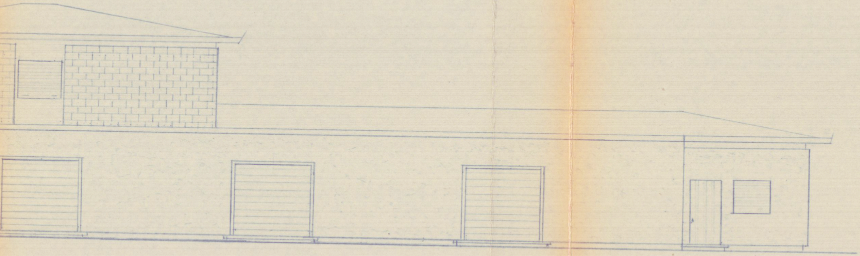

prospetto Nord

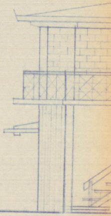

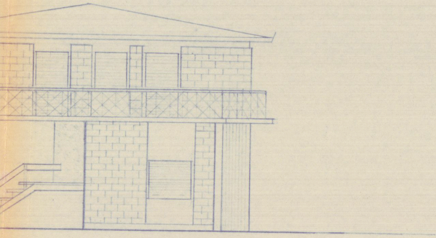

prospetto Est