



Studio Tecnico Arch. ANDREA VANELLI - Via Solferino 5, CARRARA (MS) CAP 54033 Tel./Fax 058575075 P.iva 00634390454 C.F. VNL NDR 57B17 B832 A

COMUNE DI CARRARA

Foglio Catastale n° 40
Mappale n° 99
Grazzano




**Progetto per opere di manutenzione straordinaria
de eseguirsi nell'ambito di n° 2 distinte unità
immobiliari ad uso abitativo sito in Carrara
Via Grazzano, civ. 13 piano terzo e quarto.
censite catastalmente al Fg. 40 mapp. 99 sub. 12
e sub. 13**

Tavola n° 2
Proprietario: Sig. Lombardi Fabrizio
Scala: 1/100
Data: Gennaio 2004
Disegno: Piante - Sezioni - Prospetti

STATO DI PROGETTO



Schema scala 1:100

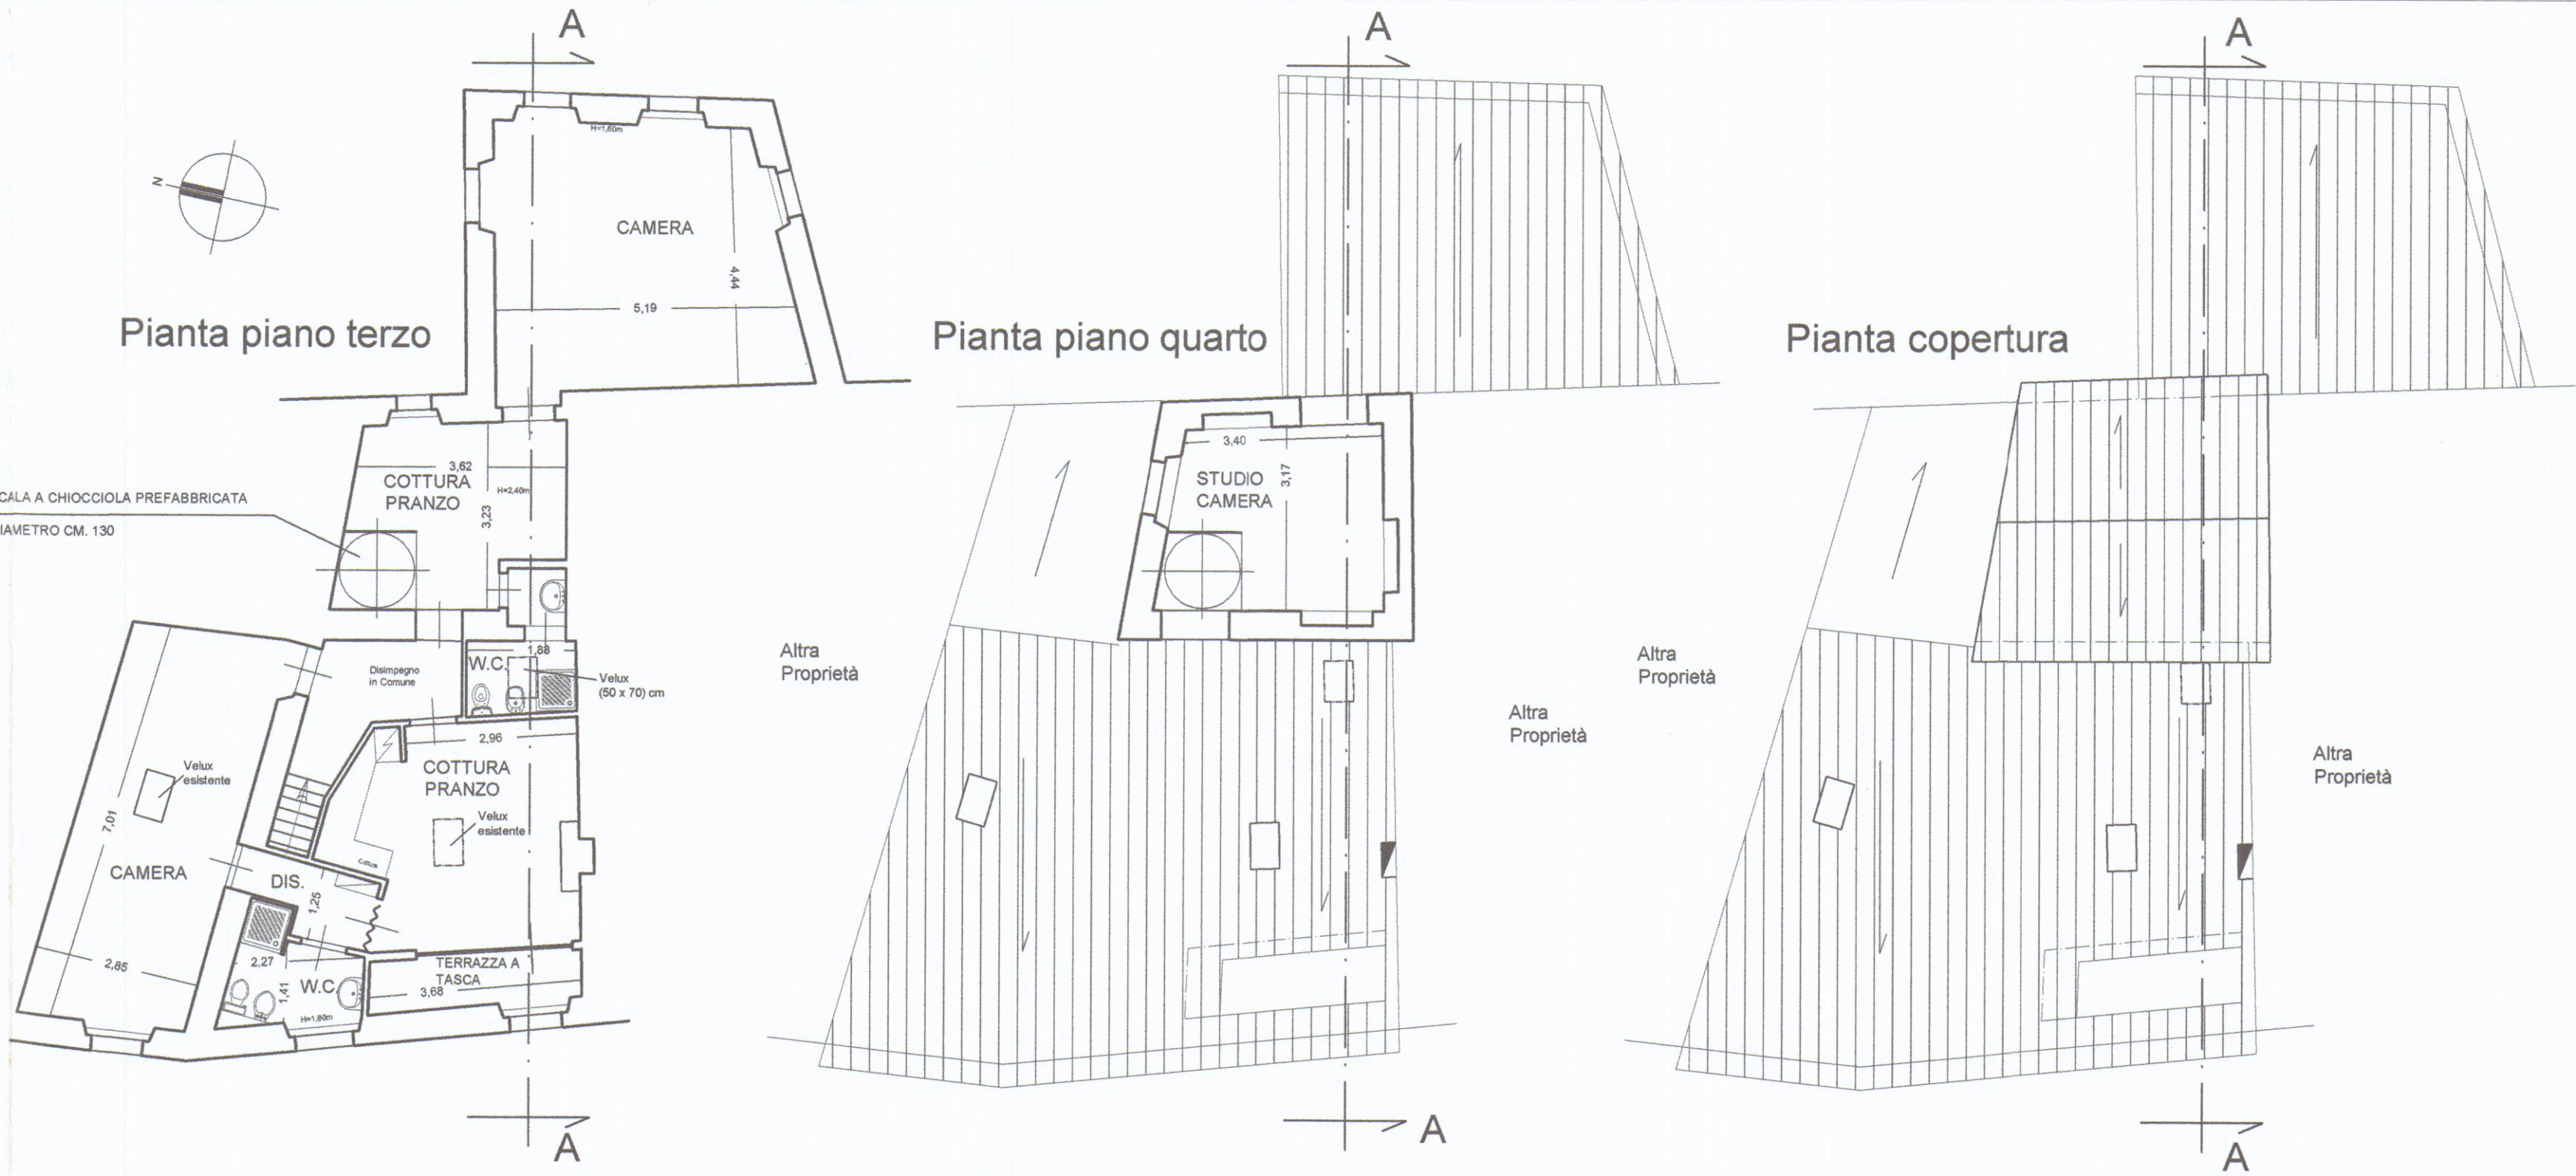

Sezione A-A



Prospetto su via Grazzano