Studio d'ingegneria
Viale della Resistenza, 43.
54011 Aulla
Tel. 0187420078
e-mail zammori@libero.it

COMUNE DI CARRARA
SPORTELLO UNICO PER L'EDILIZIA
Accertamento in conformità art. 209 L.R. 65/2014.Approvato dal Dirigente alle condizioni indicate nel permesso di costruire
n° _____ del _____
elaborato grafico Tav. _____ esaminato dal Nucleo Valutazione del 08/02/18
Il Responsabile del Procedimento
(Veniero Gaggini Marinetta)

# Comune di Carrara

## Provincia di Massa Carrara

Oggetto

APPROVATO

Richiesta di accertamento di conformità

Sanatoria ai sensi dell'art.209 L.R.T. 10/11/2014 n°65

COMUNE DI CARRARA
17 GEN. 2018

Ing. Arch. GIOVANNI ZAMMORI
Viale della Resistenza, 43 - 54011 AULLA (MS)
Ord. Ing. 188
P. IVA 00178670451
E-mail: zammori@libero.it

Parte d'opera: Muro di confine

Committente: Navalesi Gianni Giulio

| Tavola | | scala |
|---|---|---|
| 1 | STATO ATTUALE<br>PROSPETTO - SEZ. TRASVERSALE E PLANIMETRIA GENERALE | 1:50 - 1:100<br>1:200 |

Il Progettista
Dott. Ing. Arch. Giovanni Zammori

Il Direttore dei Lavori
Ing. Arch. GIOVANNI ZAMMORI
Viale della Resistenza, 43 - 54011 AULLA (MS)
Ord. Ing. 188
P. IVA 00178670451
E-mail: zammori@libero.it

Data 01/12/2017 Revisione Aggiornamento Protocollo

# STATO ATTUALE

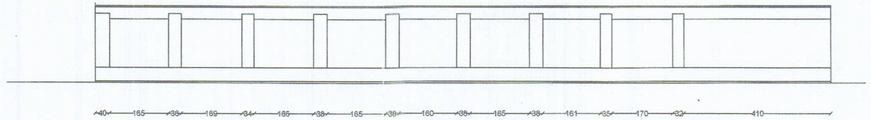


Prospetto del muro in sanatoria
scala 1:100

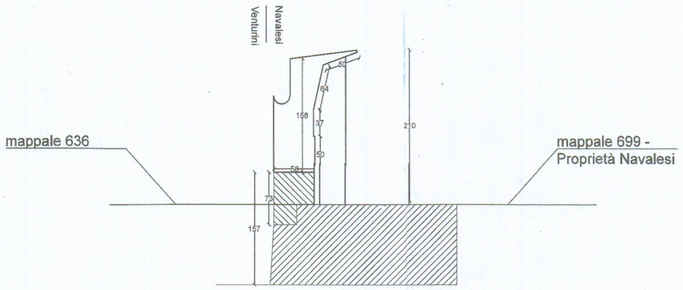


Sezione trasversale
scala 1:50

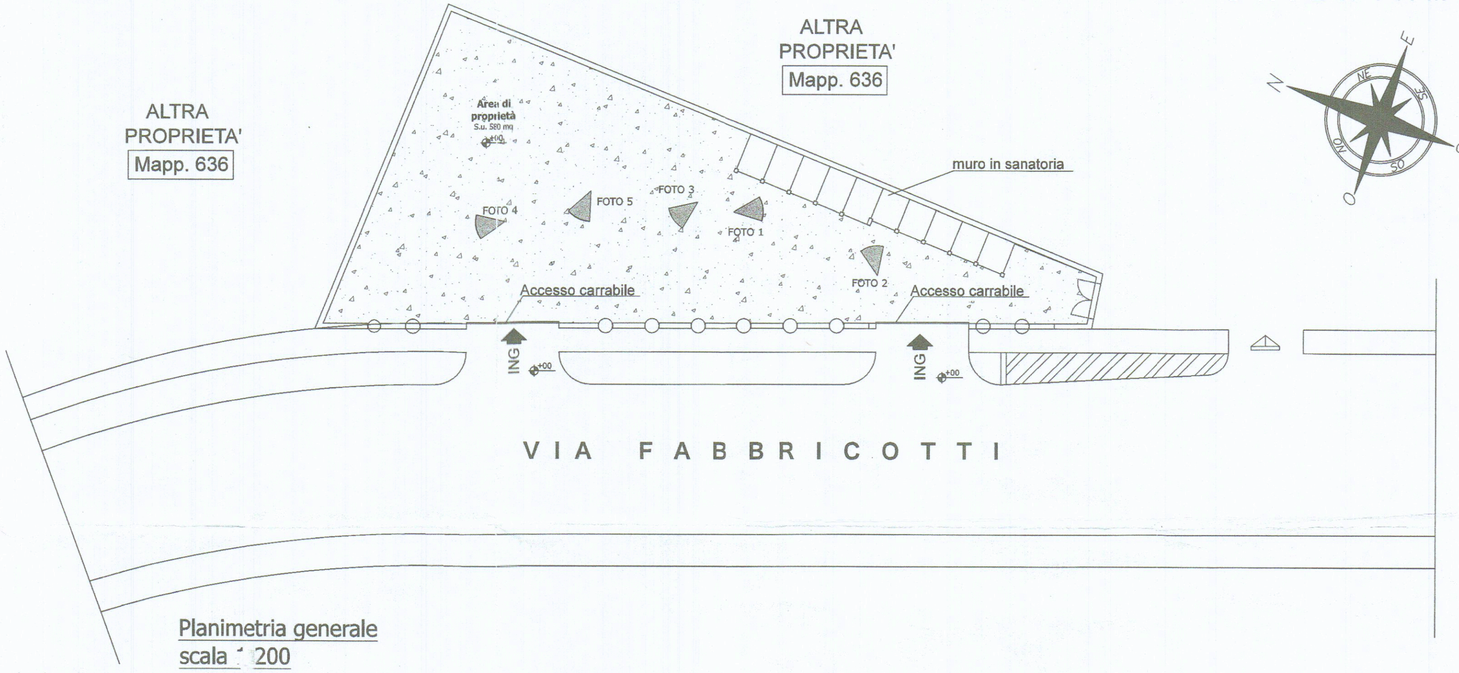


ORIENTAMENTO

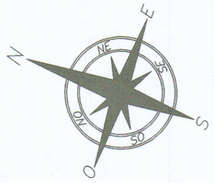


Planimetria generale
scala 1:200