



STATO DI PROGETTO

p.c. pozzetto collegamento fognatura
 p.d. pozzetto di derivazione


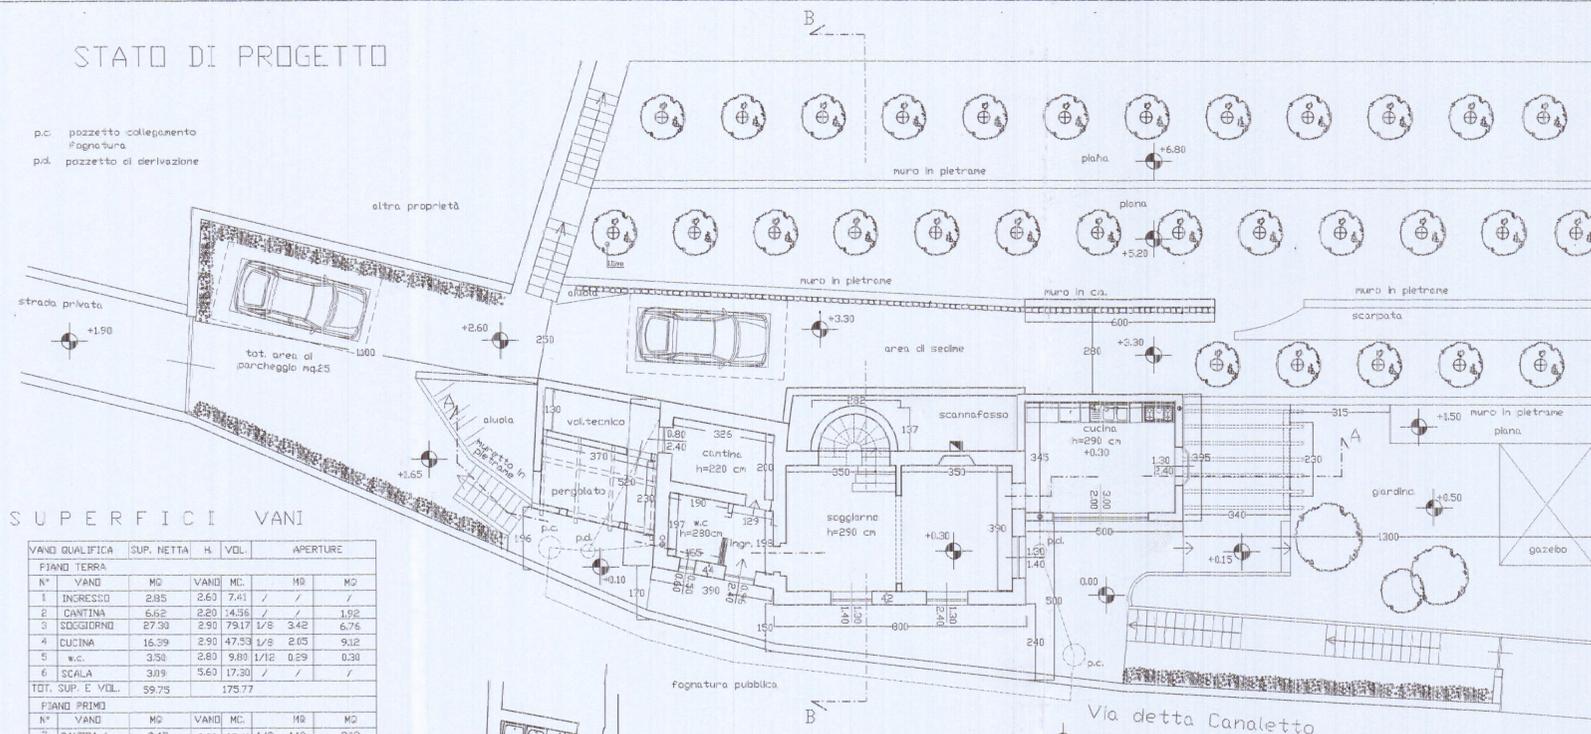


SUPERFICI VANI


VANO	QUALIFICA	SUP. NETTA	H	VOL.	APERTURE	
N°	VANO	MQ	VANO	MC.	MQ	MQ
PIANO TERRA						
1	INGRESSO	2,95	2,60	7,41	/	/
2	CANTINA	6,62	2,20	14,56	/	1,92
3	SOGGIORNO	27,90	2,90	79,17	1/8	3,42
4	CUCINA	16,39	2,90	47,53	1/8	2,05
5	w.c.	3,50	2,60	9,09	1/12	0,29
6	SCALA	3,09	5,60	17,30	/	/
TOT. SUP. E VOL.		59,75		175,77		
PIANO PRIMO						
7	CAMERA 1	9,45	2,90	27,41	1/8	1,18
8	CAMERA 2	13,65	2,90	39,59	1/8	1,71
9	BAGNO	4,16	2,60	10,82	1/12	0,35
10	DISIMPEGNO 1	3,85	2,90	11,17	/	/
11	DISIMPEGNO 2	2,30	2,60	5,98	/	/
12	L.D.C. ARMADI	6,60	2,60	17,16	1/12	0,55
13	BALCONE	7,68				
14	BALCONE	8,45				
TOT. SUP. E VOL.		56,06		112,13		

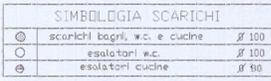


PLANIMETRIA GENERALE 1:200

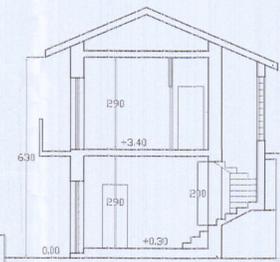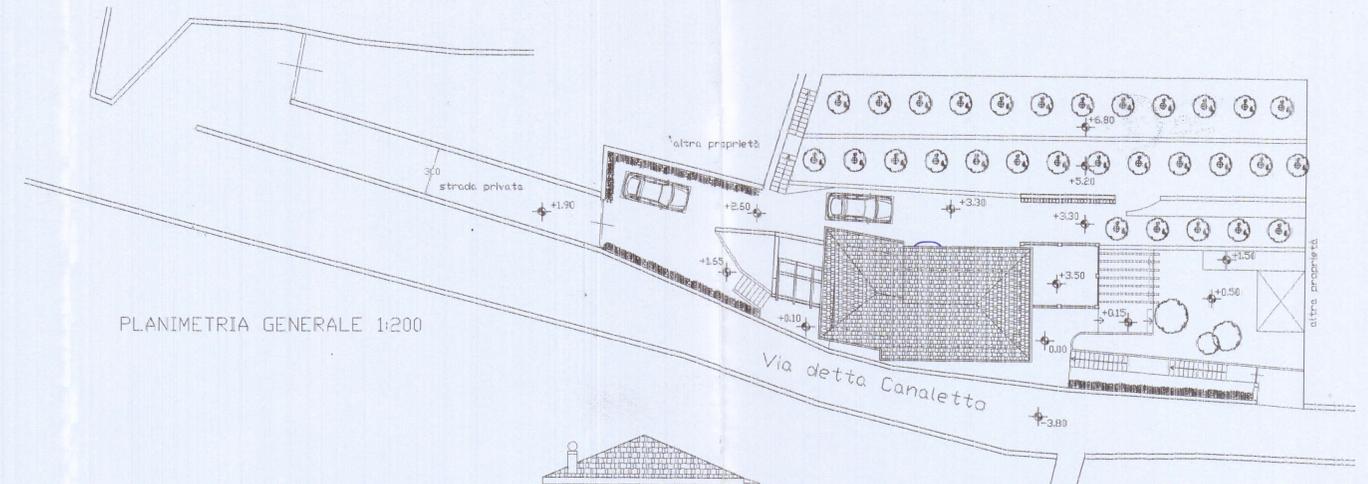


SEZIONE B-B

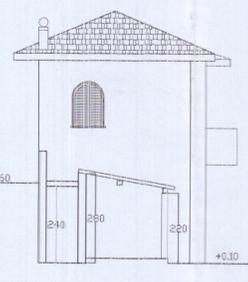


PROSPETTO LATO CARRARA

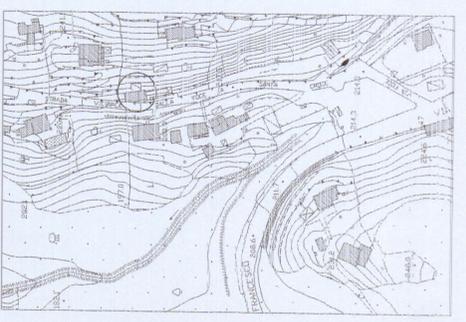


AEROFOTOGRAMMETRICO Scala 1:2000

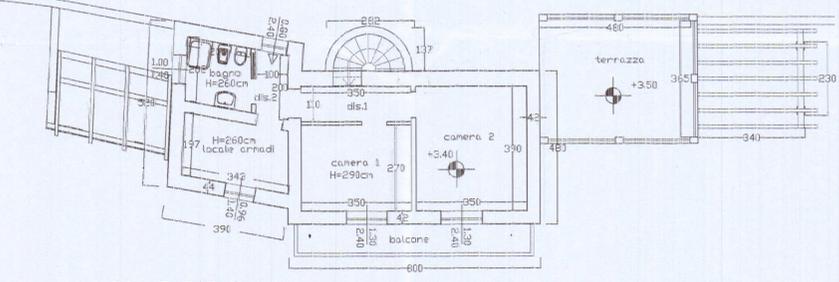


PIANO PRIMO

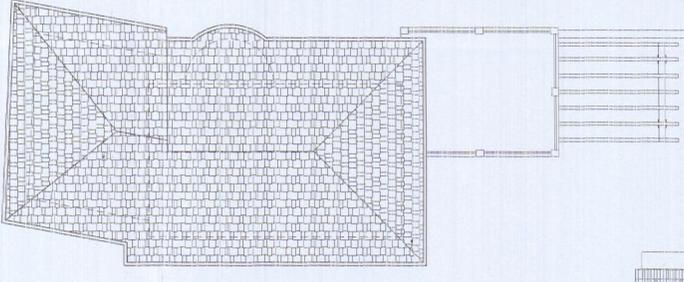


PIANO COPERTURA

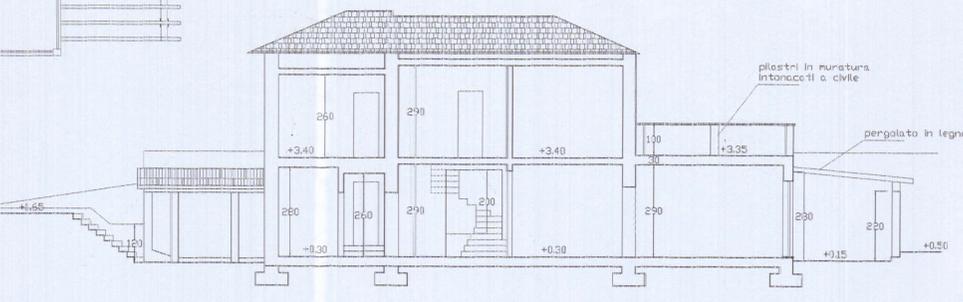


SEZIONE A-A

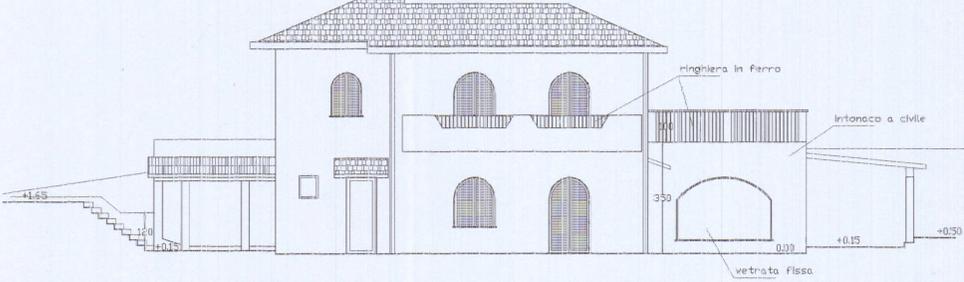


PROSPETTO LATO MARE

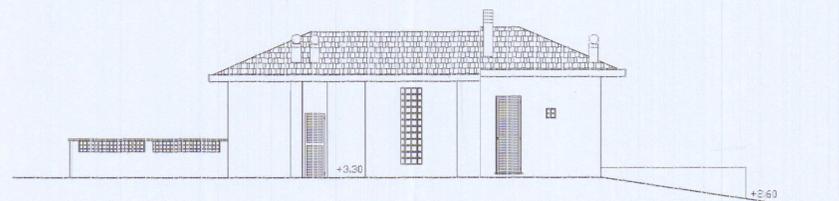

PROSPETTO LATO MONTI

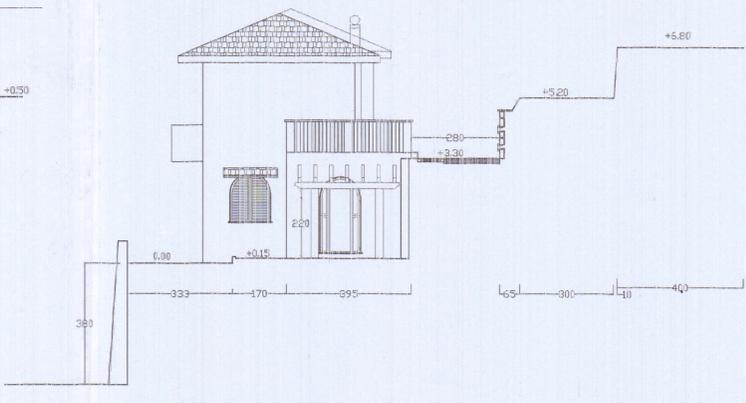

PROSPETTO LATO VIAREGGIO

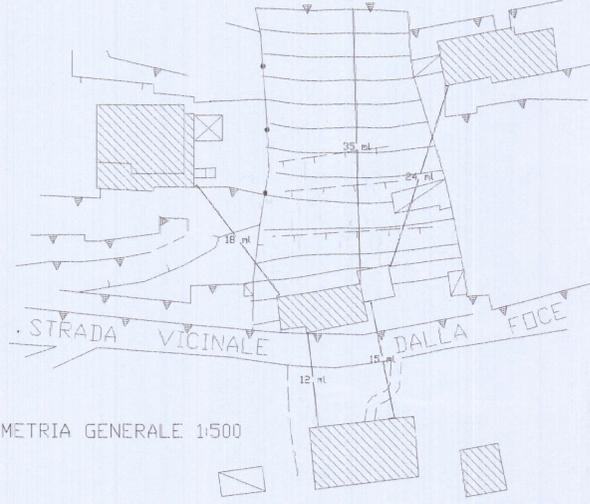

PLANIMETRIA GENERALE 1:500

Architetto ROSANGELA FESTA
 54036 MARINA DI CARRARA - VIA MARCO POLO 30bis
 Tel. 0585 / 790848

OGGETTO: RISTRUTTURAZIONE ED AMPLIAMENTO DI EDIFICIO AD USO DI CIVILE ABITAZIONE

UBICAZIONE: CARRARA, LOC. FOCE
 Via detta Canaletto, 14

PROPRIETA': DELLA TOMMASINA DAVIDE SANTUCCI CHETI

PROGETTO: STATO DI PROGETTO
 Aerofotogrammetrico, Planimetrie Pianta, Prospetto e Sezioni

TAVOLA N°
 2

Scala 1:100-200-500-2000

Il Committente: *Tommasina Davide Santucci Cheti*
 Il Tecnico: *Rosangela Festa*

