COMUNE di CARRARA

PROGETTO DI FABBRICATO
AD USO
COMMERCIO
DA ERIGERSI AD AVENZA
P.E.E.P. VIA CAMPO D'APPIO

PARERE FAVOREVOLE CONDIZIONATO
(V. Nota allegata del 15-9-86 P/ 9983/9071
Massa, 15-9-86
IL COMANDANTE
P.

CORPO NAZIONALE VIGILI DEL FUOCO COMANDO PROVINCIALE MASSA CARRARA

PROPRIETA': **SOCIETA' EDILIZIA TIRRENA S.P.A.**
LA SPEZIA - P.ZZA VERDI, 23
C.F. 00057760118

LOTTO **OVEST**	DISEGNO: SEZIONI E PROSPETTI SCALA: 1:100	TAVOLA: **6**

PROGETTISTI:
ARCH. SILVESTRO TELARA
ARCH. FRANCO MENCONI

Arch. SILVESTRO TELARA
Ord. Architetti MS n. 66
Studio Via Venezia 2 - Tel. 630684
MARINA DI CARRARA
Via Castellaro 18 - Tel. 55287 - AVENZA
C.F. TLR SVS 44C25 B832N
P. IVA 00133560458

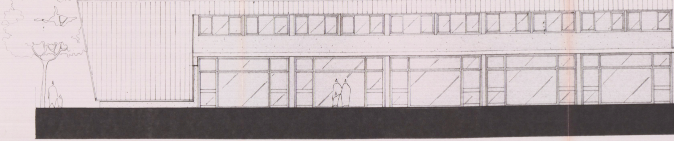

PROSPETTO **NORD**

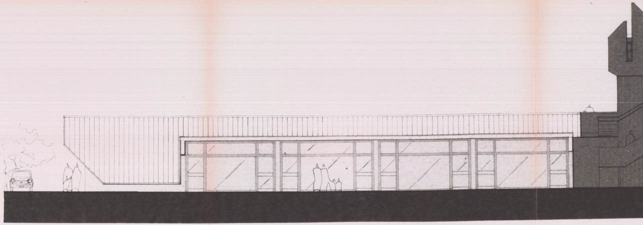

PROSPETTO **SUD**

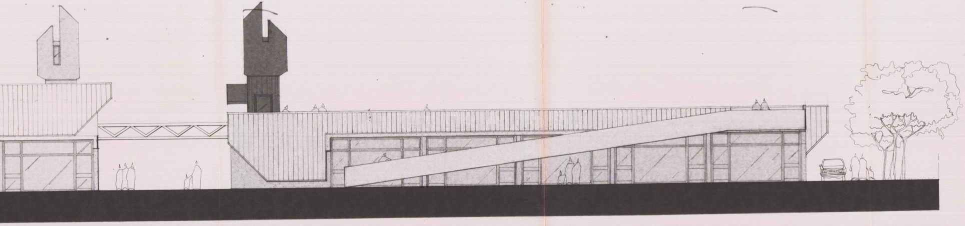

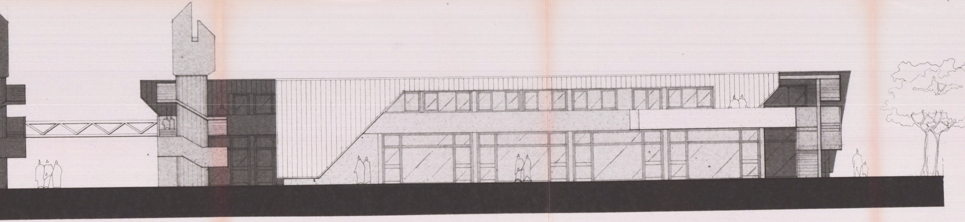

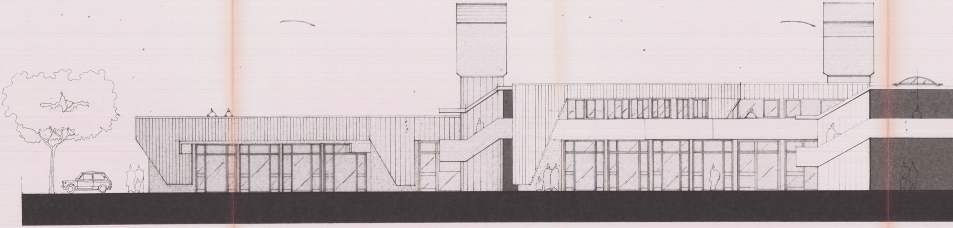

PROSPETTO **EST**

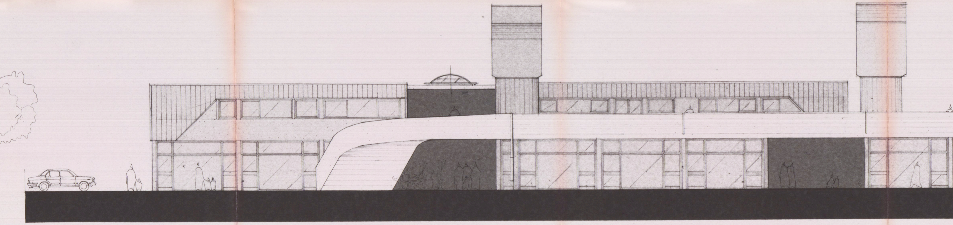

PROSPETTO **OVEST**

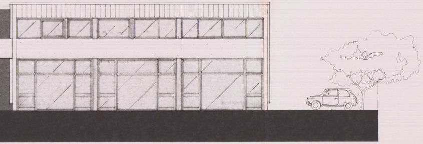

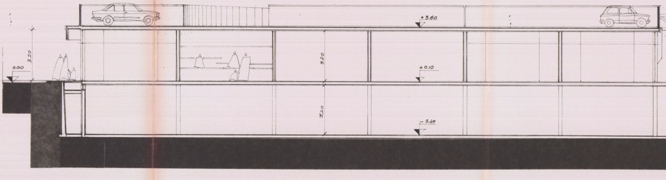
+3.60
3.20
0.00
3.20
+0.10
3.20
-3.40

SEZIONE X-X

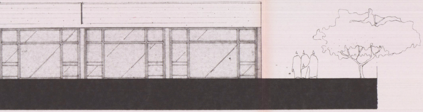

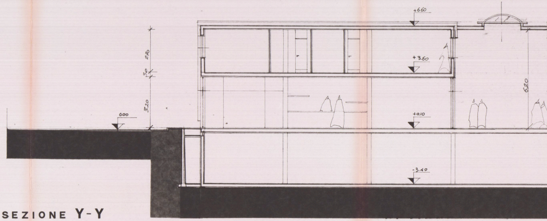
+6.60
2.70
30
+3.60
6.20
3.20
0.00
+0.10
-3.40

SEZIONE Y-Y

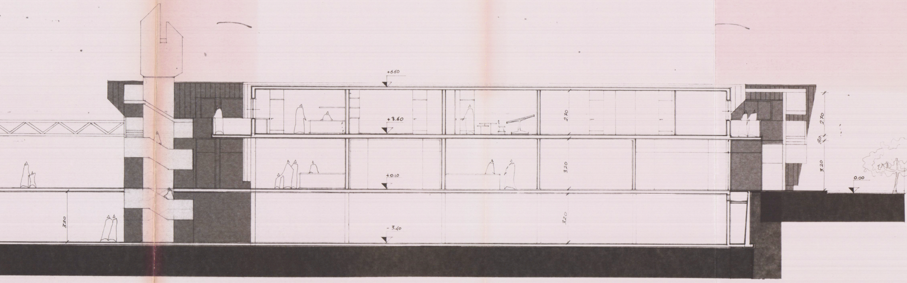
+6.60
+3.60
+0.10
-3.20
2.70
3.20
3.20
3.20
2.70
30
3.20
0.00

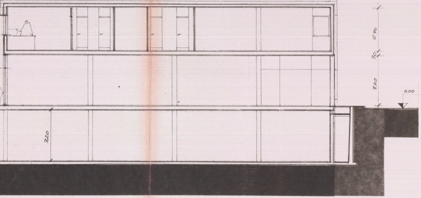
2.70
30
3.20
0.00
3.20