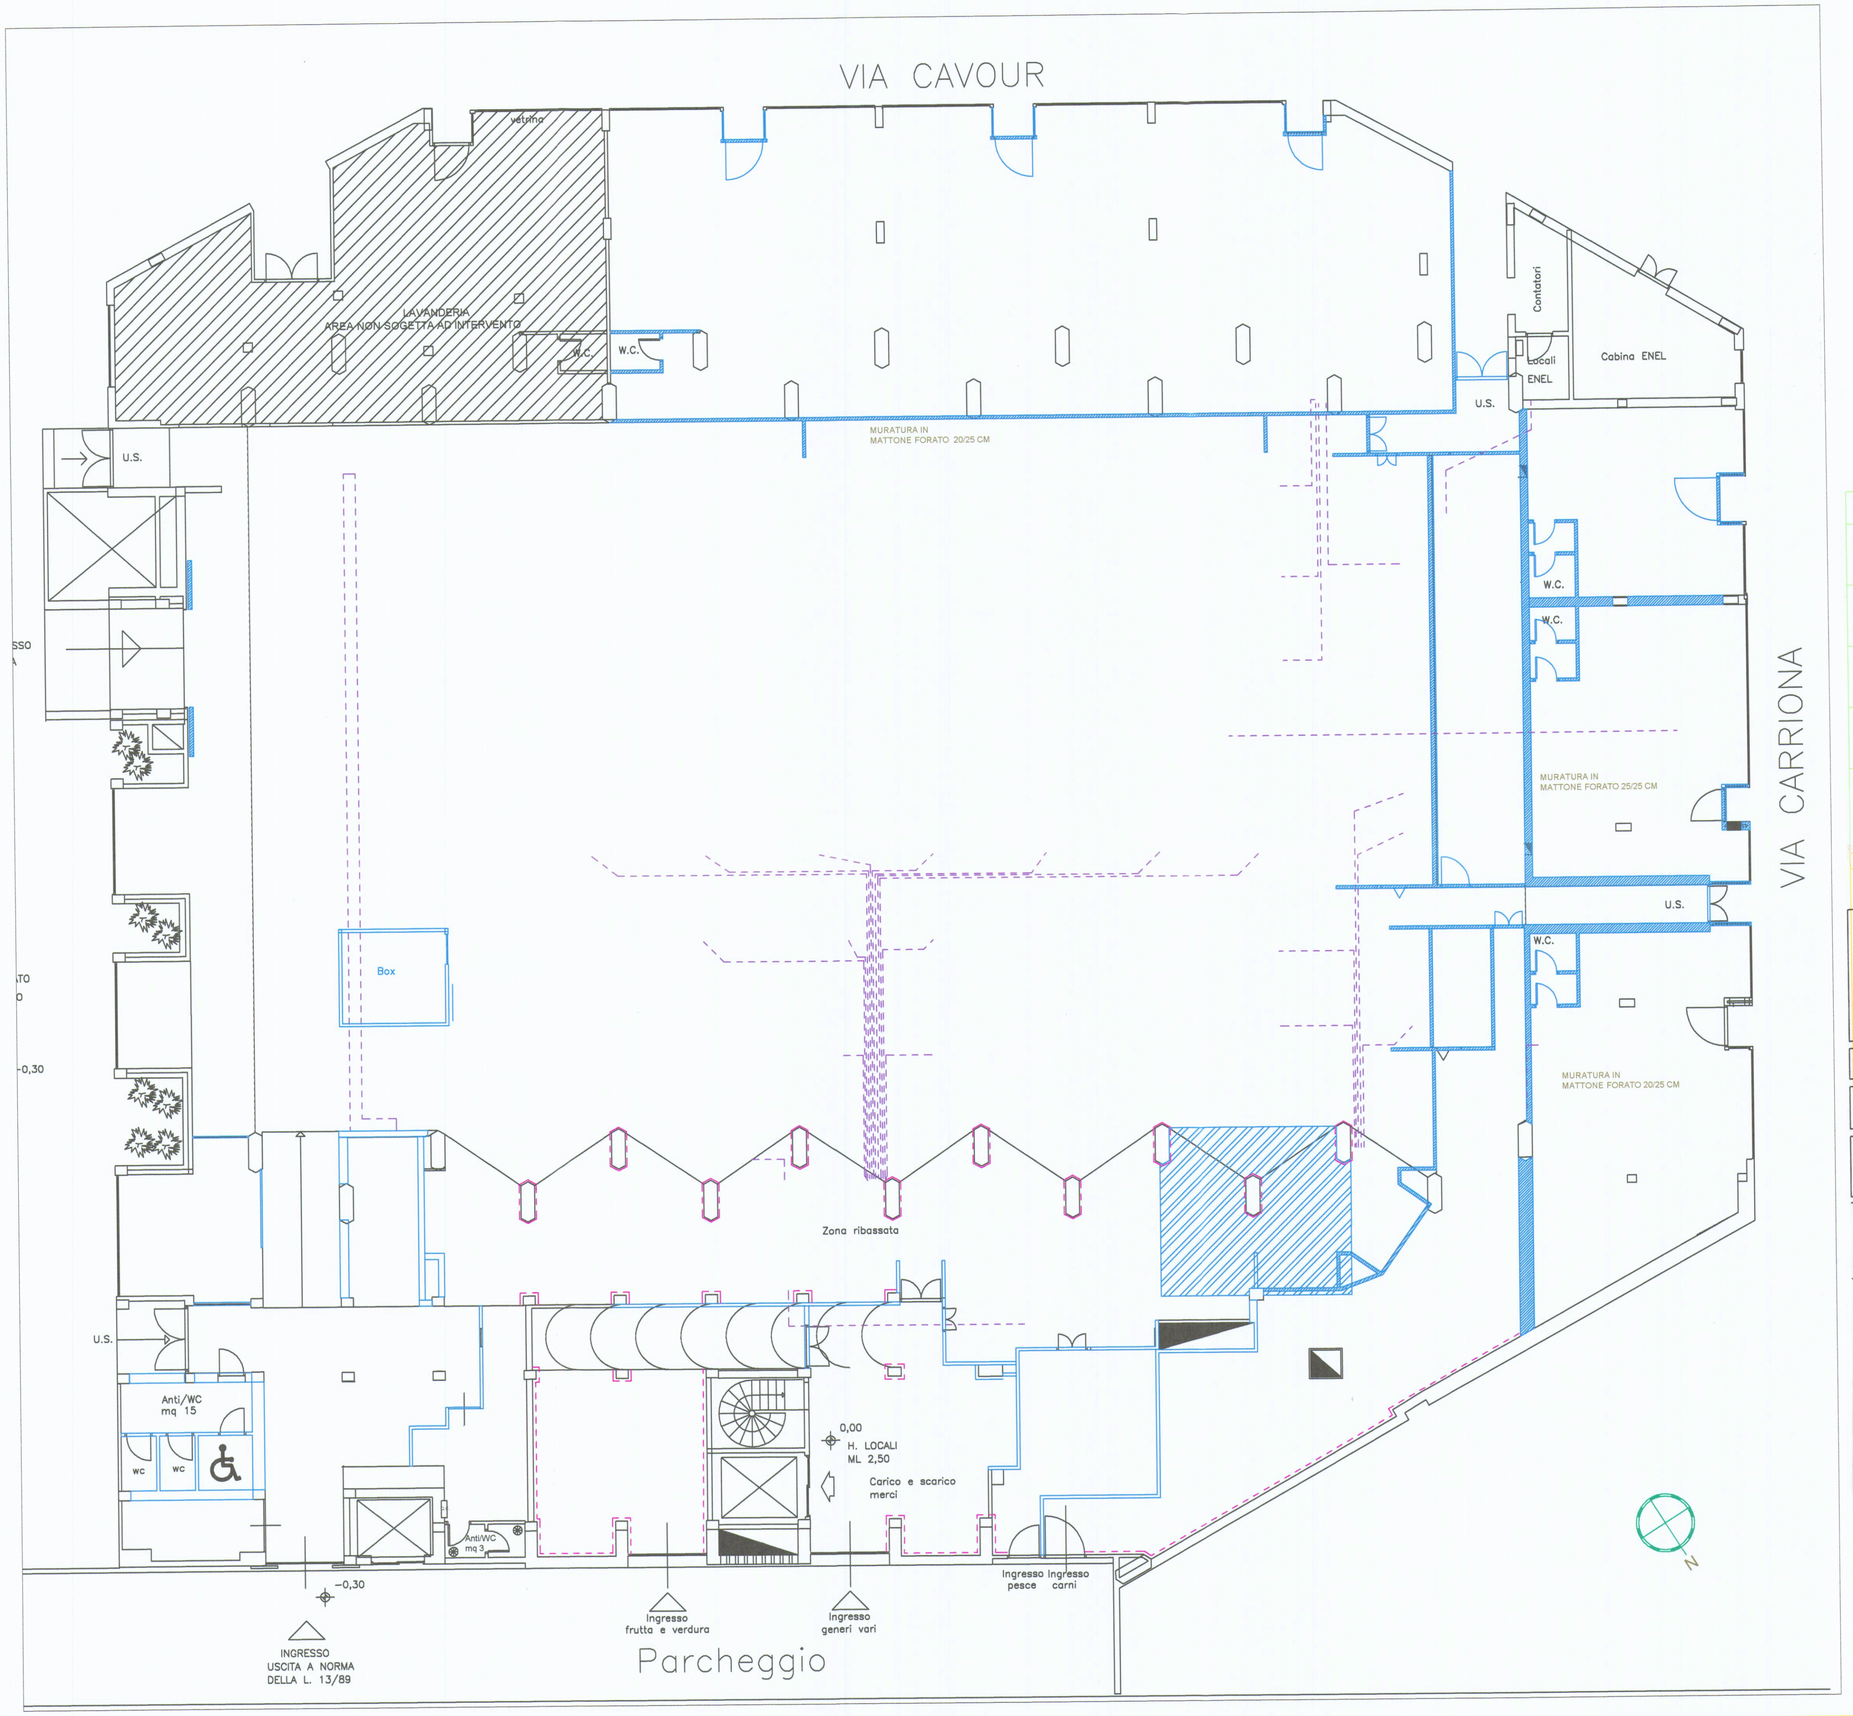

legenda demolizioni

	Demolizioni cartongessi e pareti in muratura		
	Demolizioni rivestimenti maiolicati		Demolizione canne fumarie in acciaio inox
	Demolizione controsoffitto		Demolizione pavimentazione e massetto zona pescheria
	Demolizione pavimentazione (da verificare fattibilità in cantiere)		Tracce a pavimento impianto elettrico

NOTE:

1 - Per le tracce a pavimento e i pozzetti vedere tavola elettrica (E002) e tavola idraulica (C006)

architetto libero bardi
via resistenza 95/a
54011-aulla -ms
liberobardi@gmail.com

COMUNE DI
CARRARA (MS)

INDIRIZZO
VIA CARRIONA, 15

OGGETTO
RISTRUTTURAZIONE TOTALE PUNTO VENDITA CONAD

1

TIMBRO
Architetto BARDI Libero
n. 4 Sezione A/a

PROPRIETA'
GLICINE SRL-CARRARA

COMMITTENTE
GLICINE SRL-CARRARA

ELABORATO
PLANIMETRIA GENERALE
DEMOLIZIONI

0 GIU 2017
N°

SCALA
1:100

2017
DATA