

architetto carlo gemignani


carrara via montia n.33 tel.71282 **CARLO GEMIGNANI**

mittente **NALIN SERGIO**
ZECCHINI SILVANA
etto sezioni - prospetti


opera casa di civile abitazione **VARIANTE** prospetti
scala 1/100

APPROVATO
CONTROLLATO
IL GENIO
19 MAG. 1978


PROSPETTO NORD

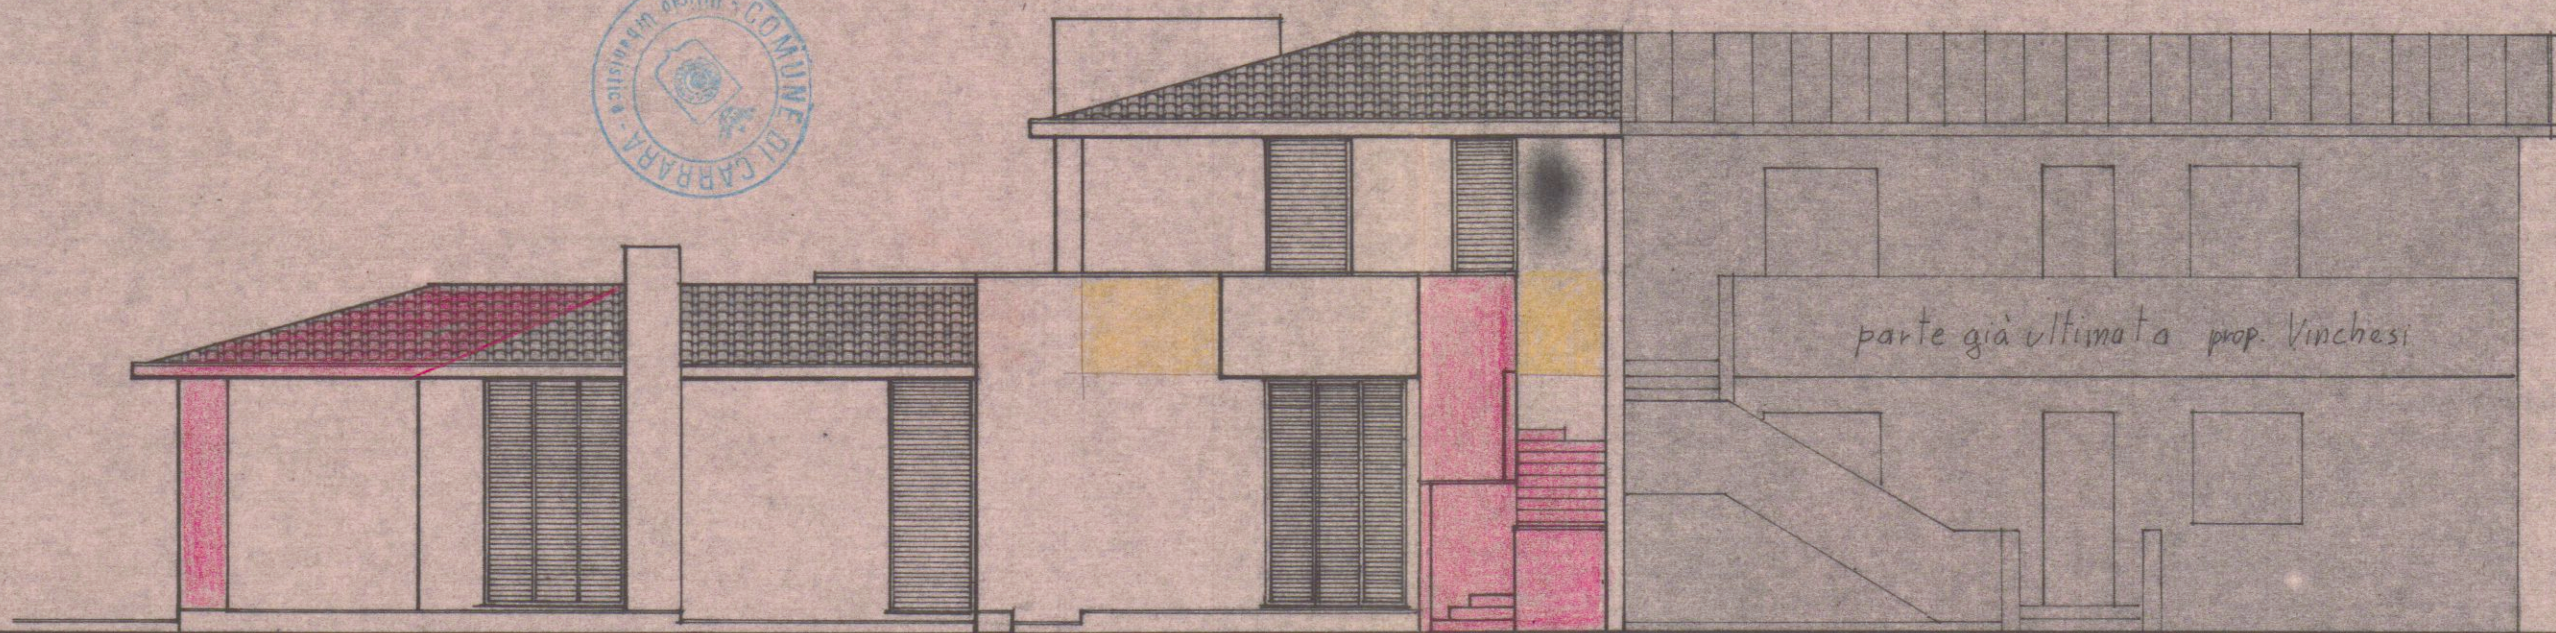


SEZIONE AB

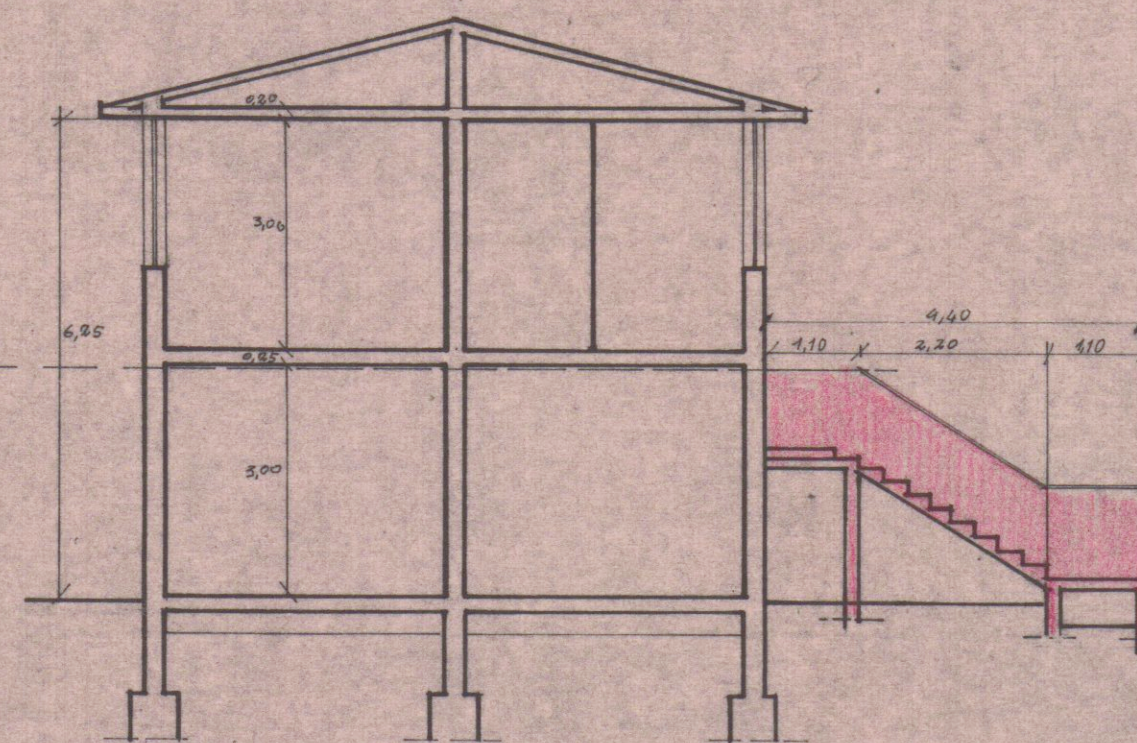

PROSPETTO EST

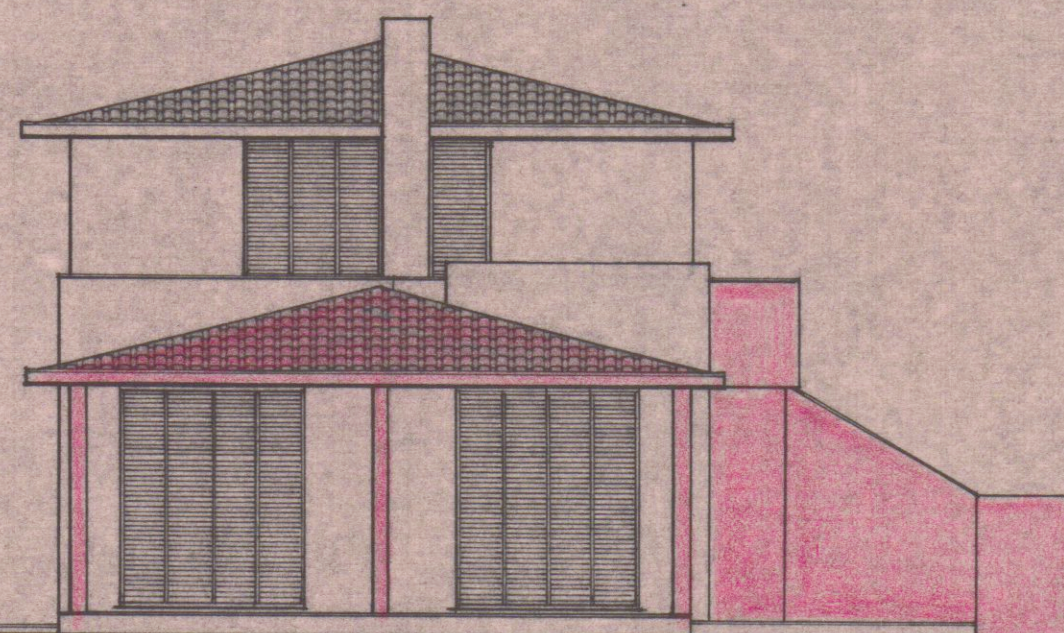

SEZIONE CD

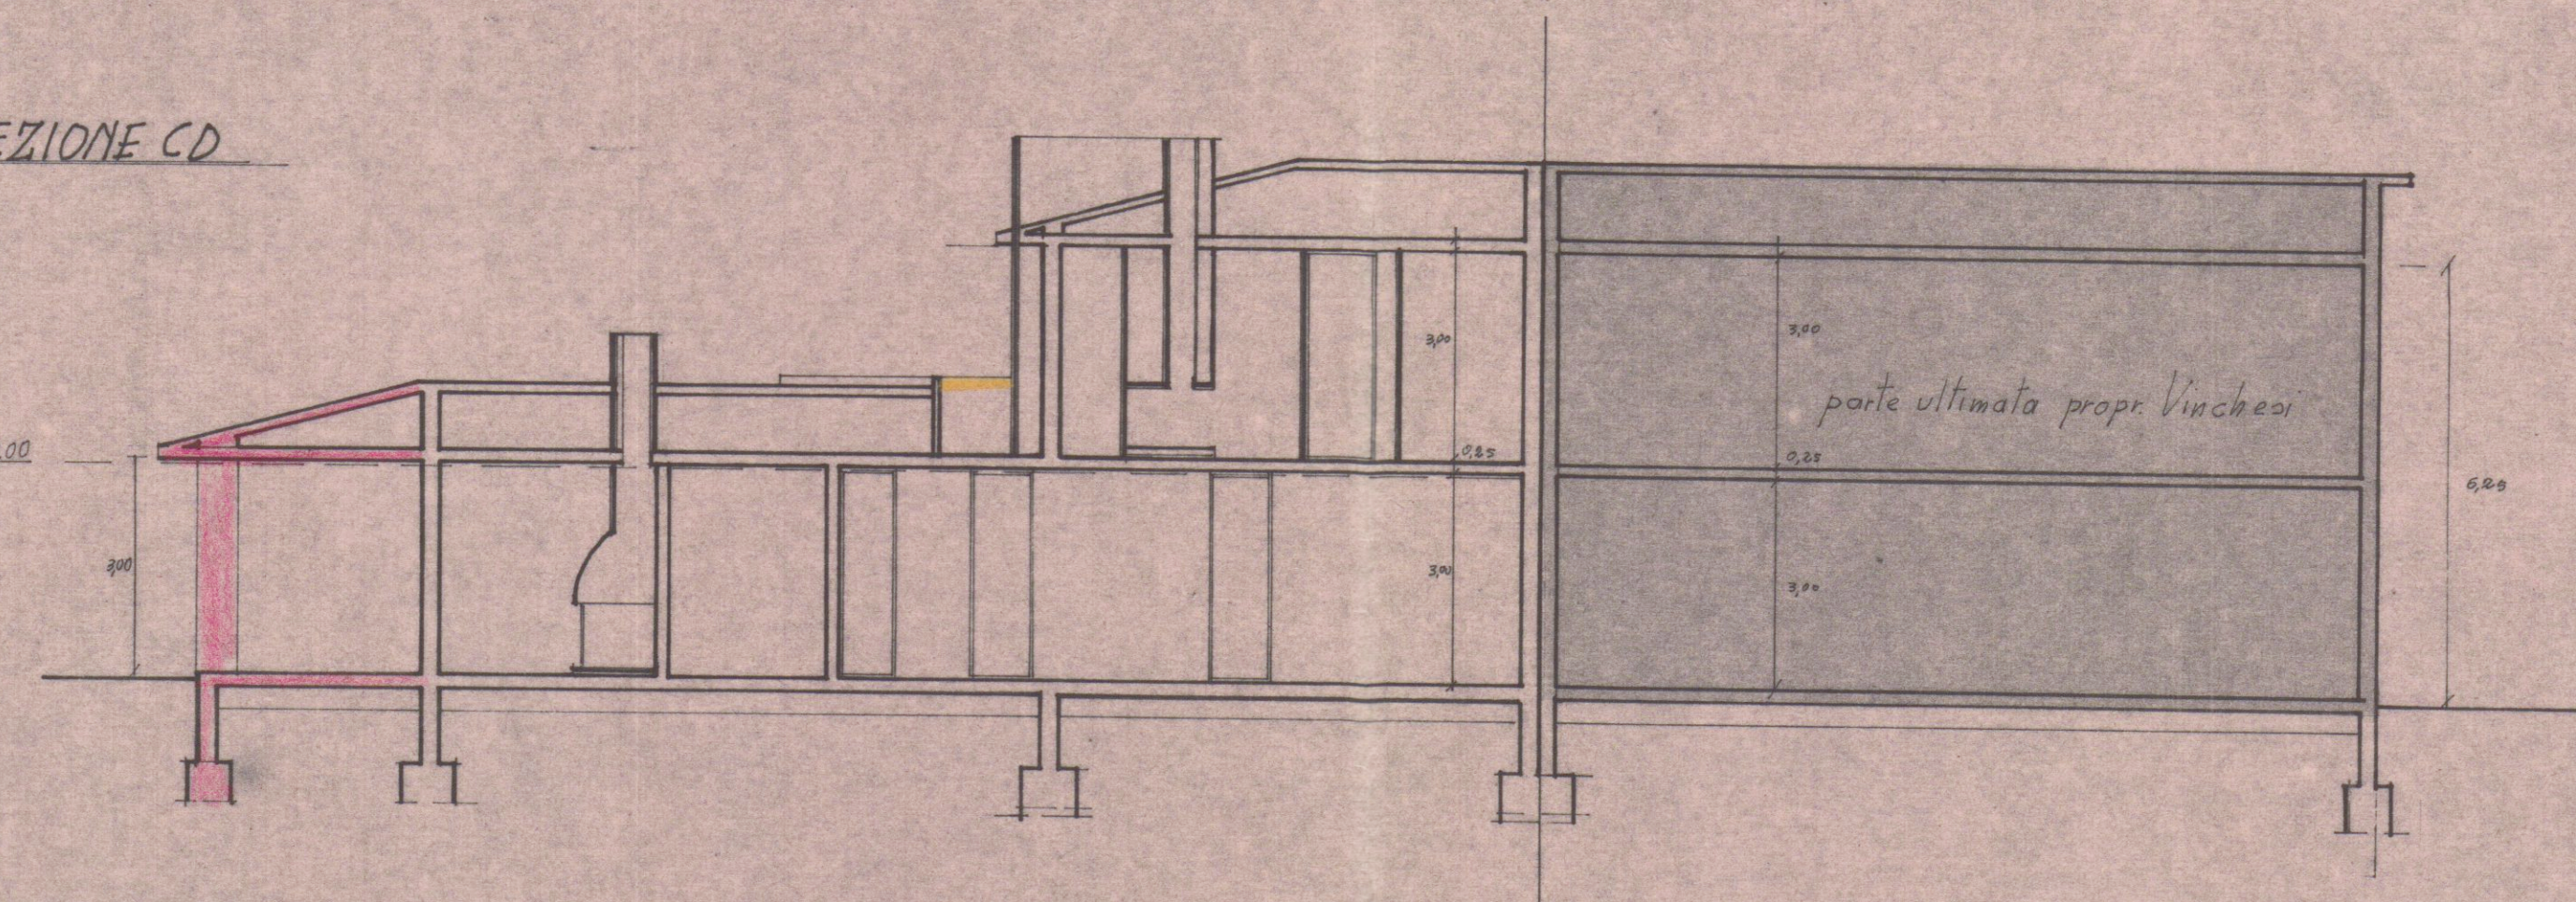

PROSPETTO SUD

