




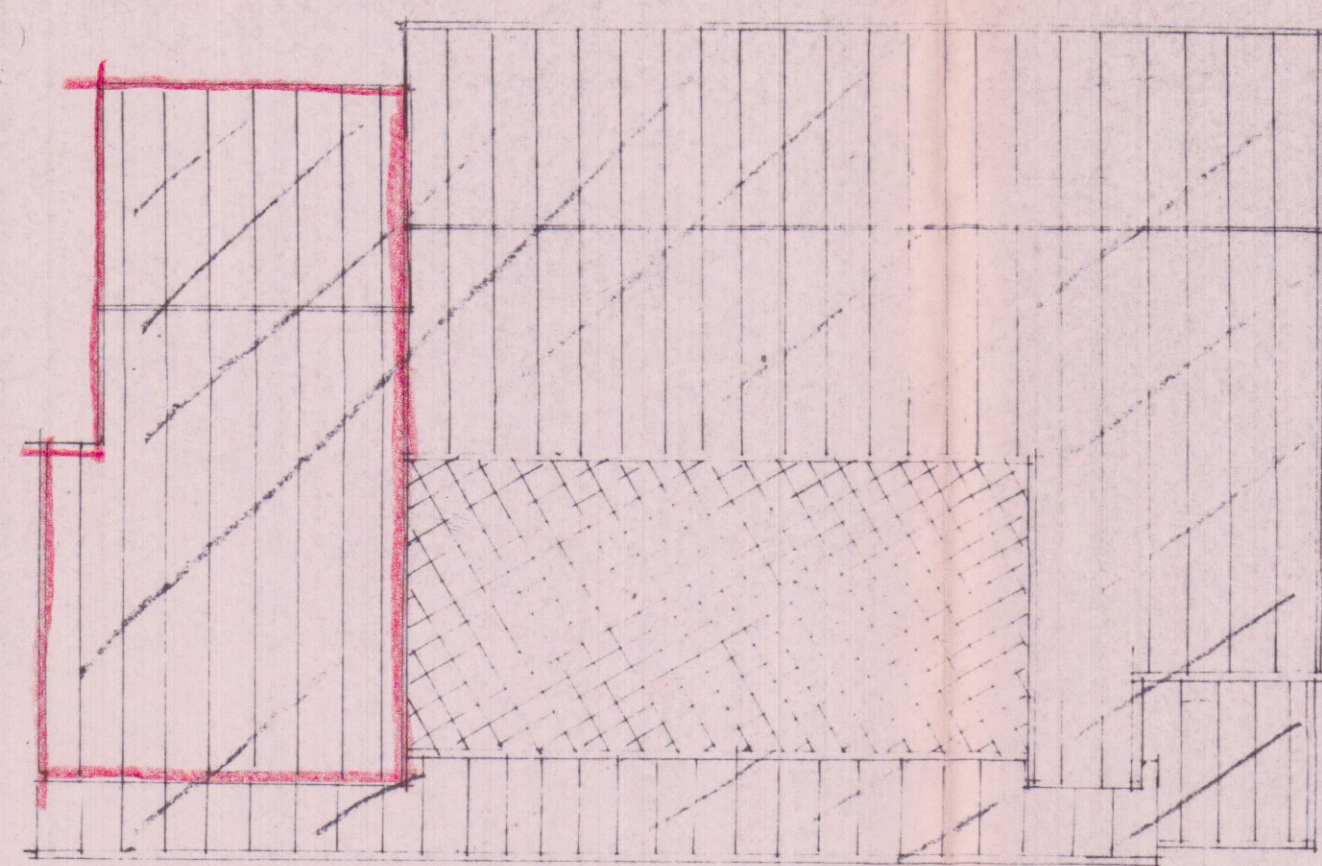


PIANTA COPERTURA

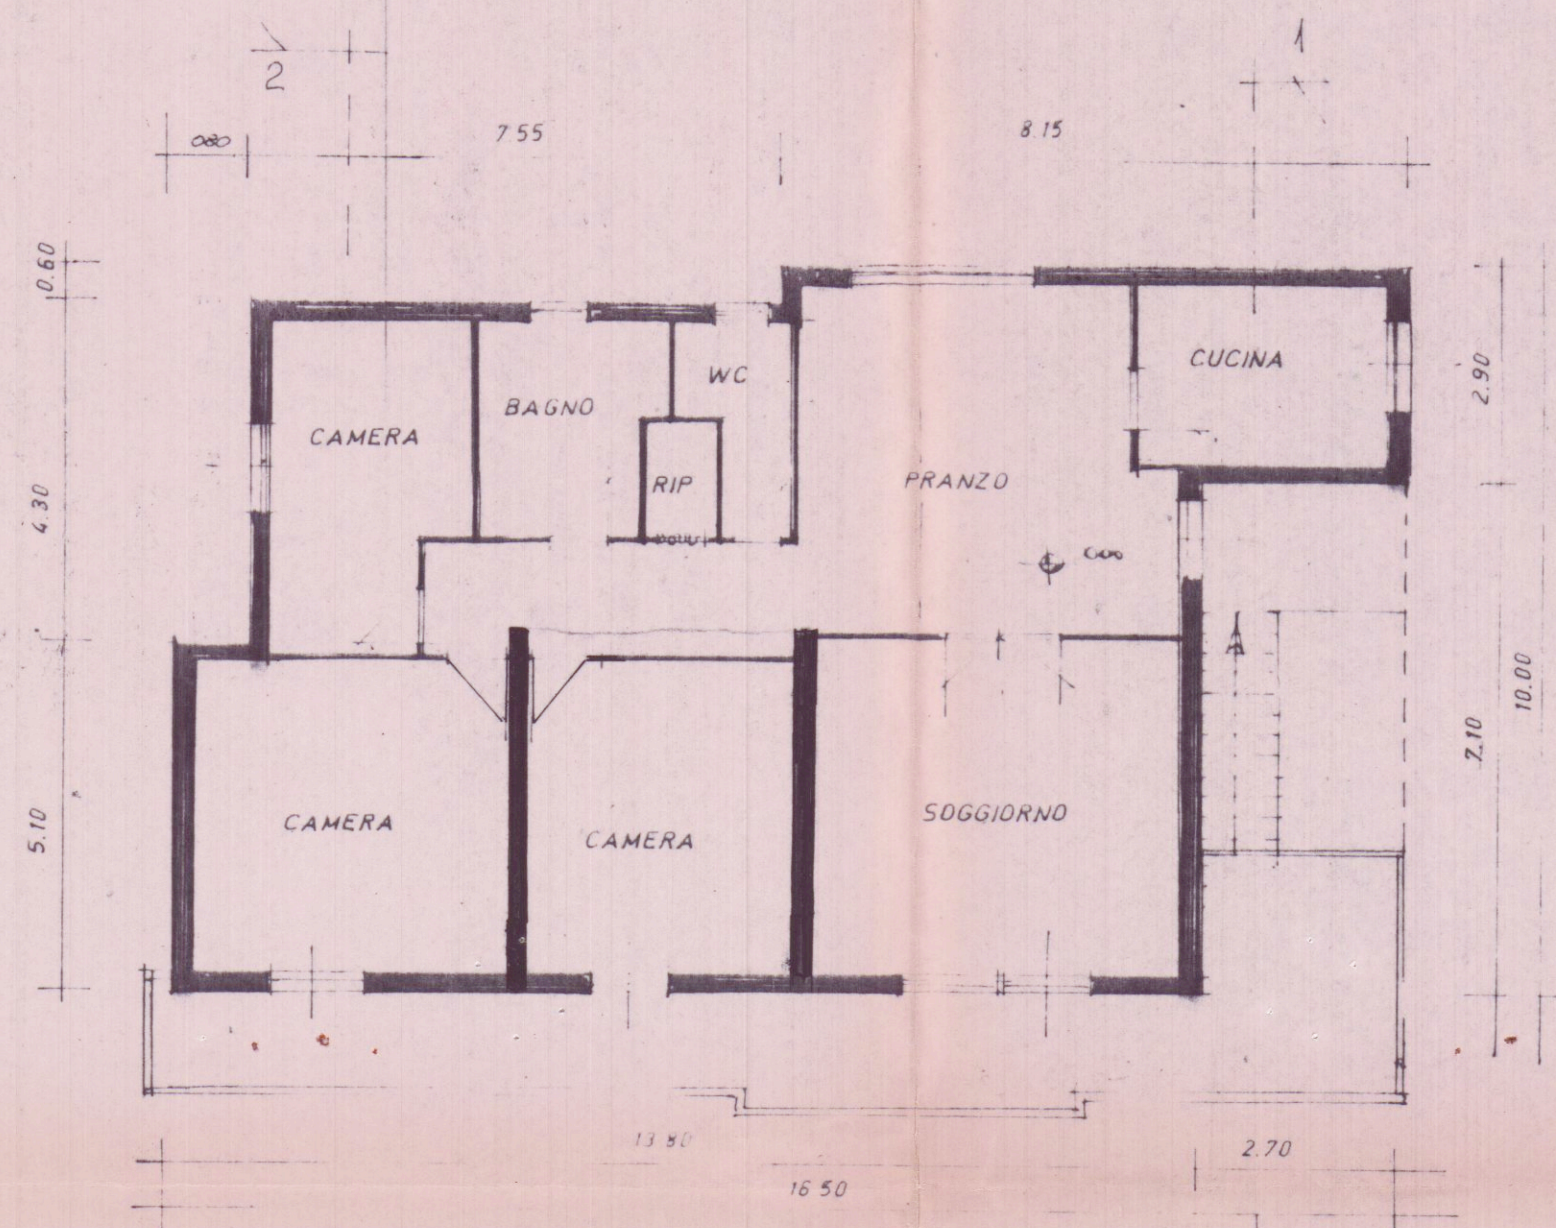


PIANTA PIANO TERRA

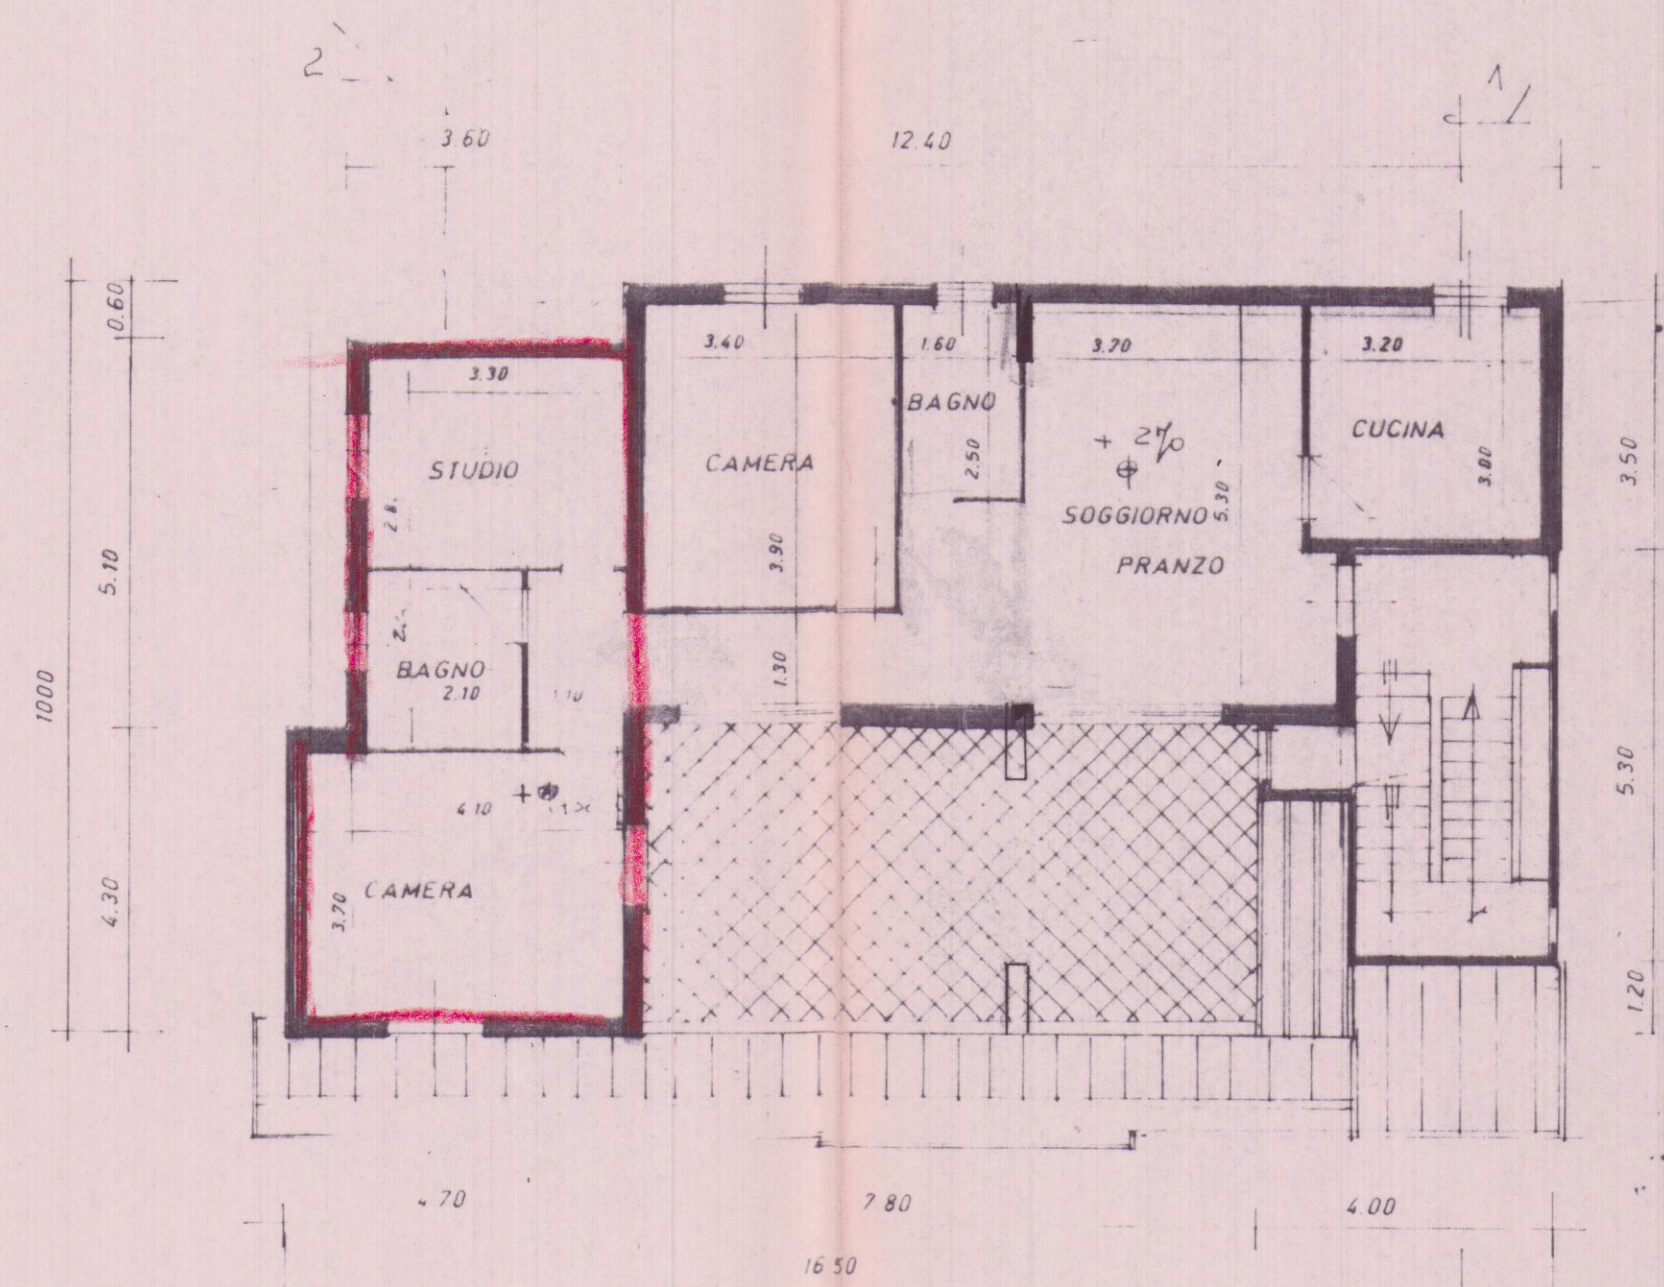


PIANTA PIANO PRIMO

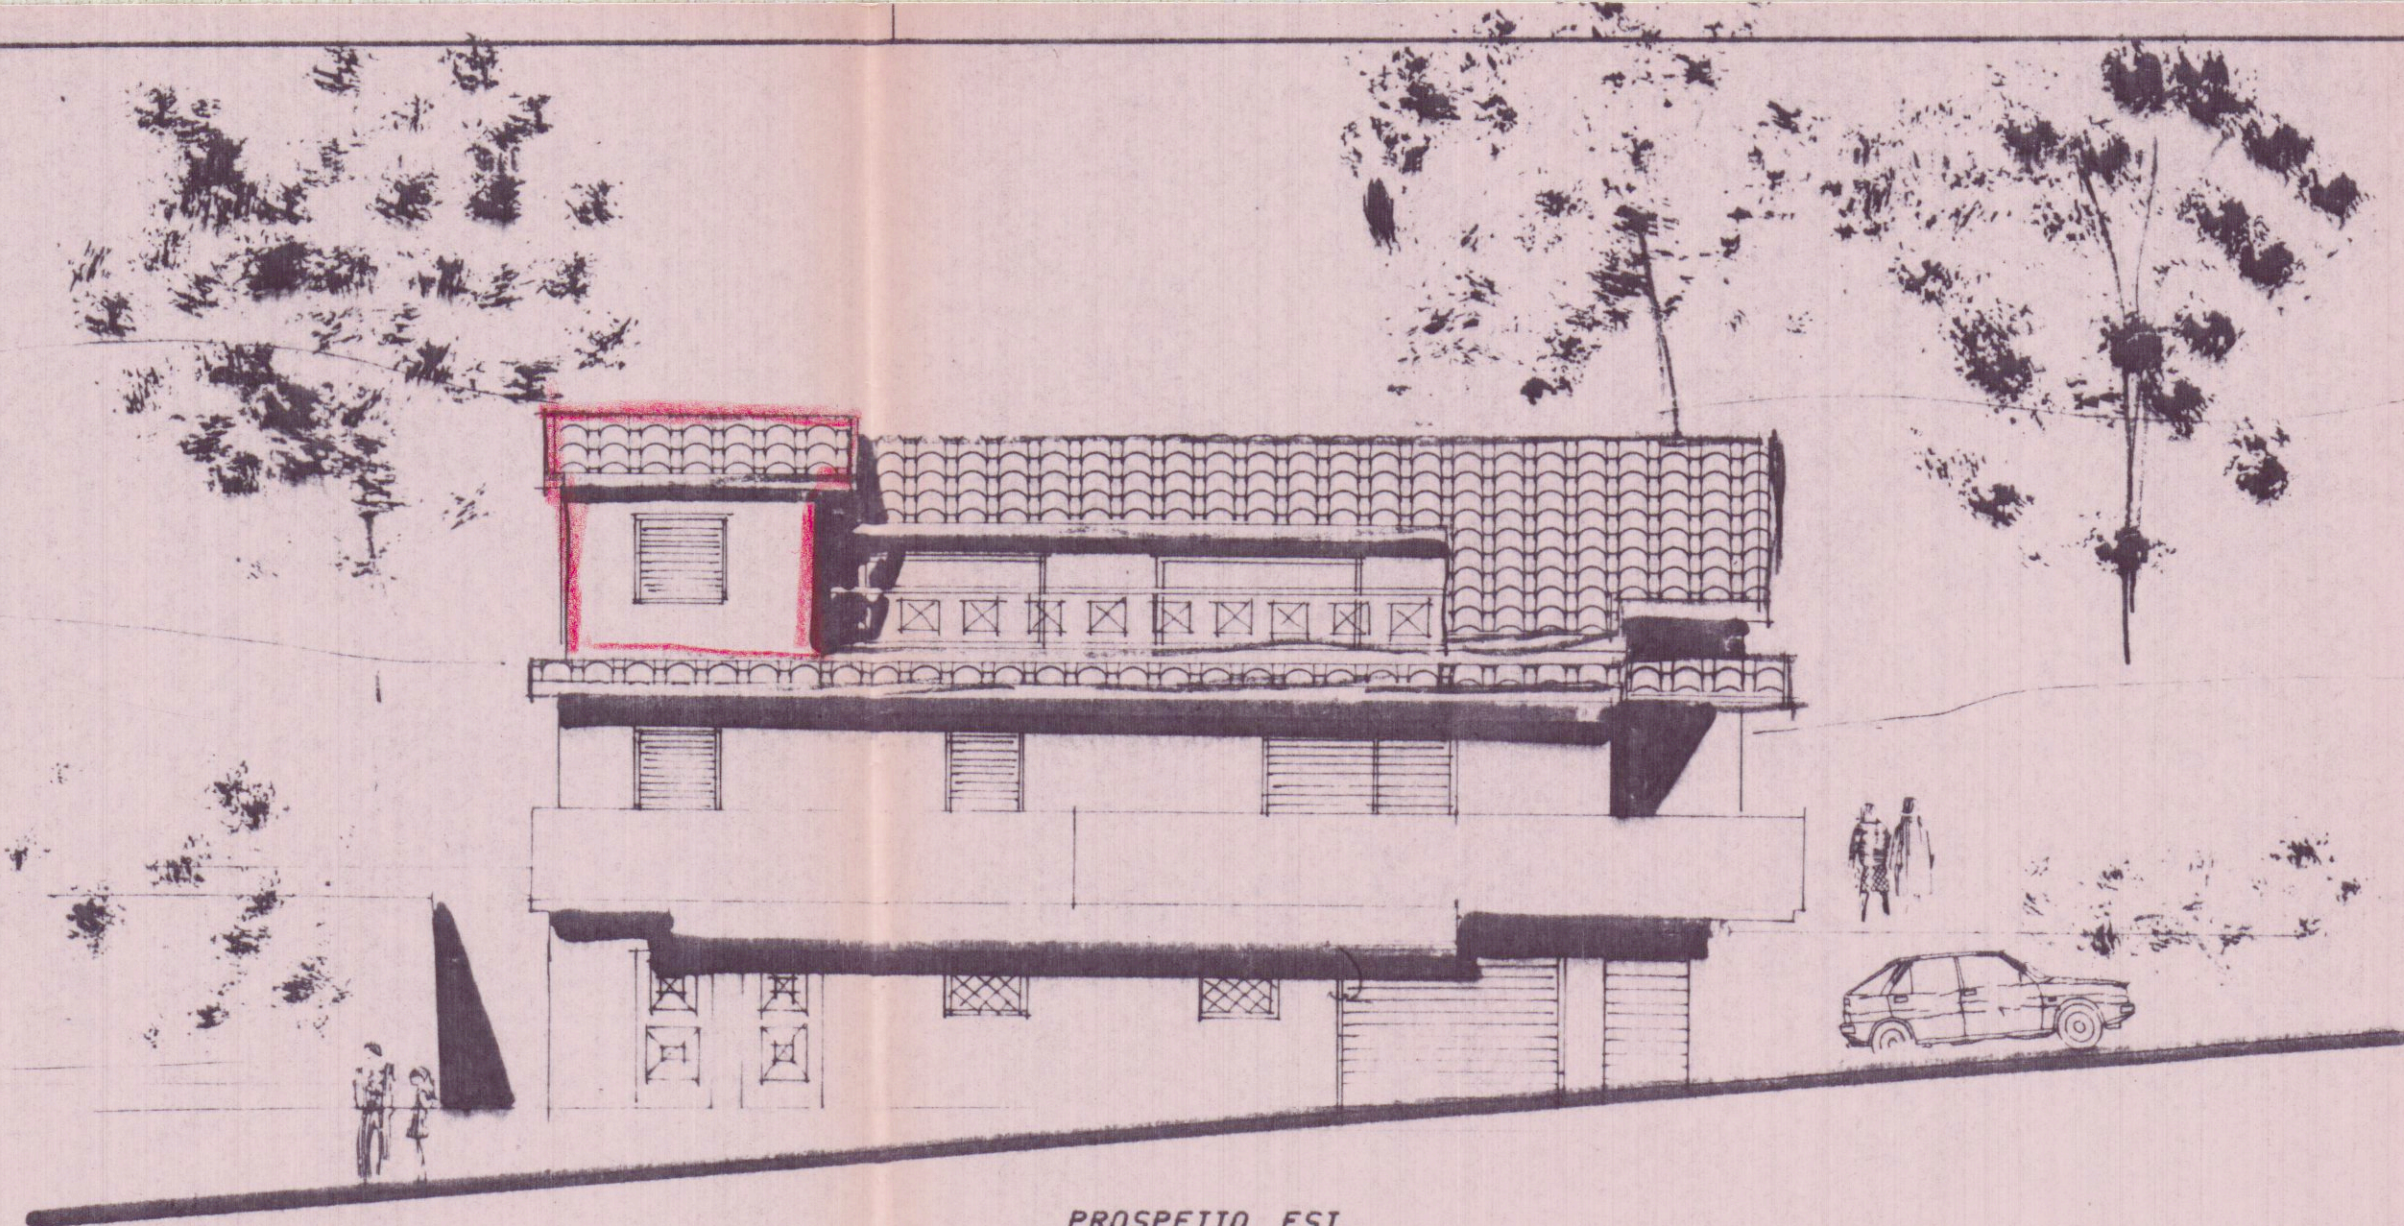


PROSPETTO EST

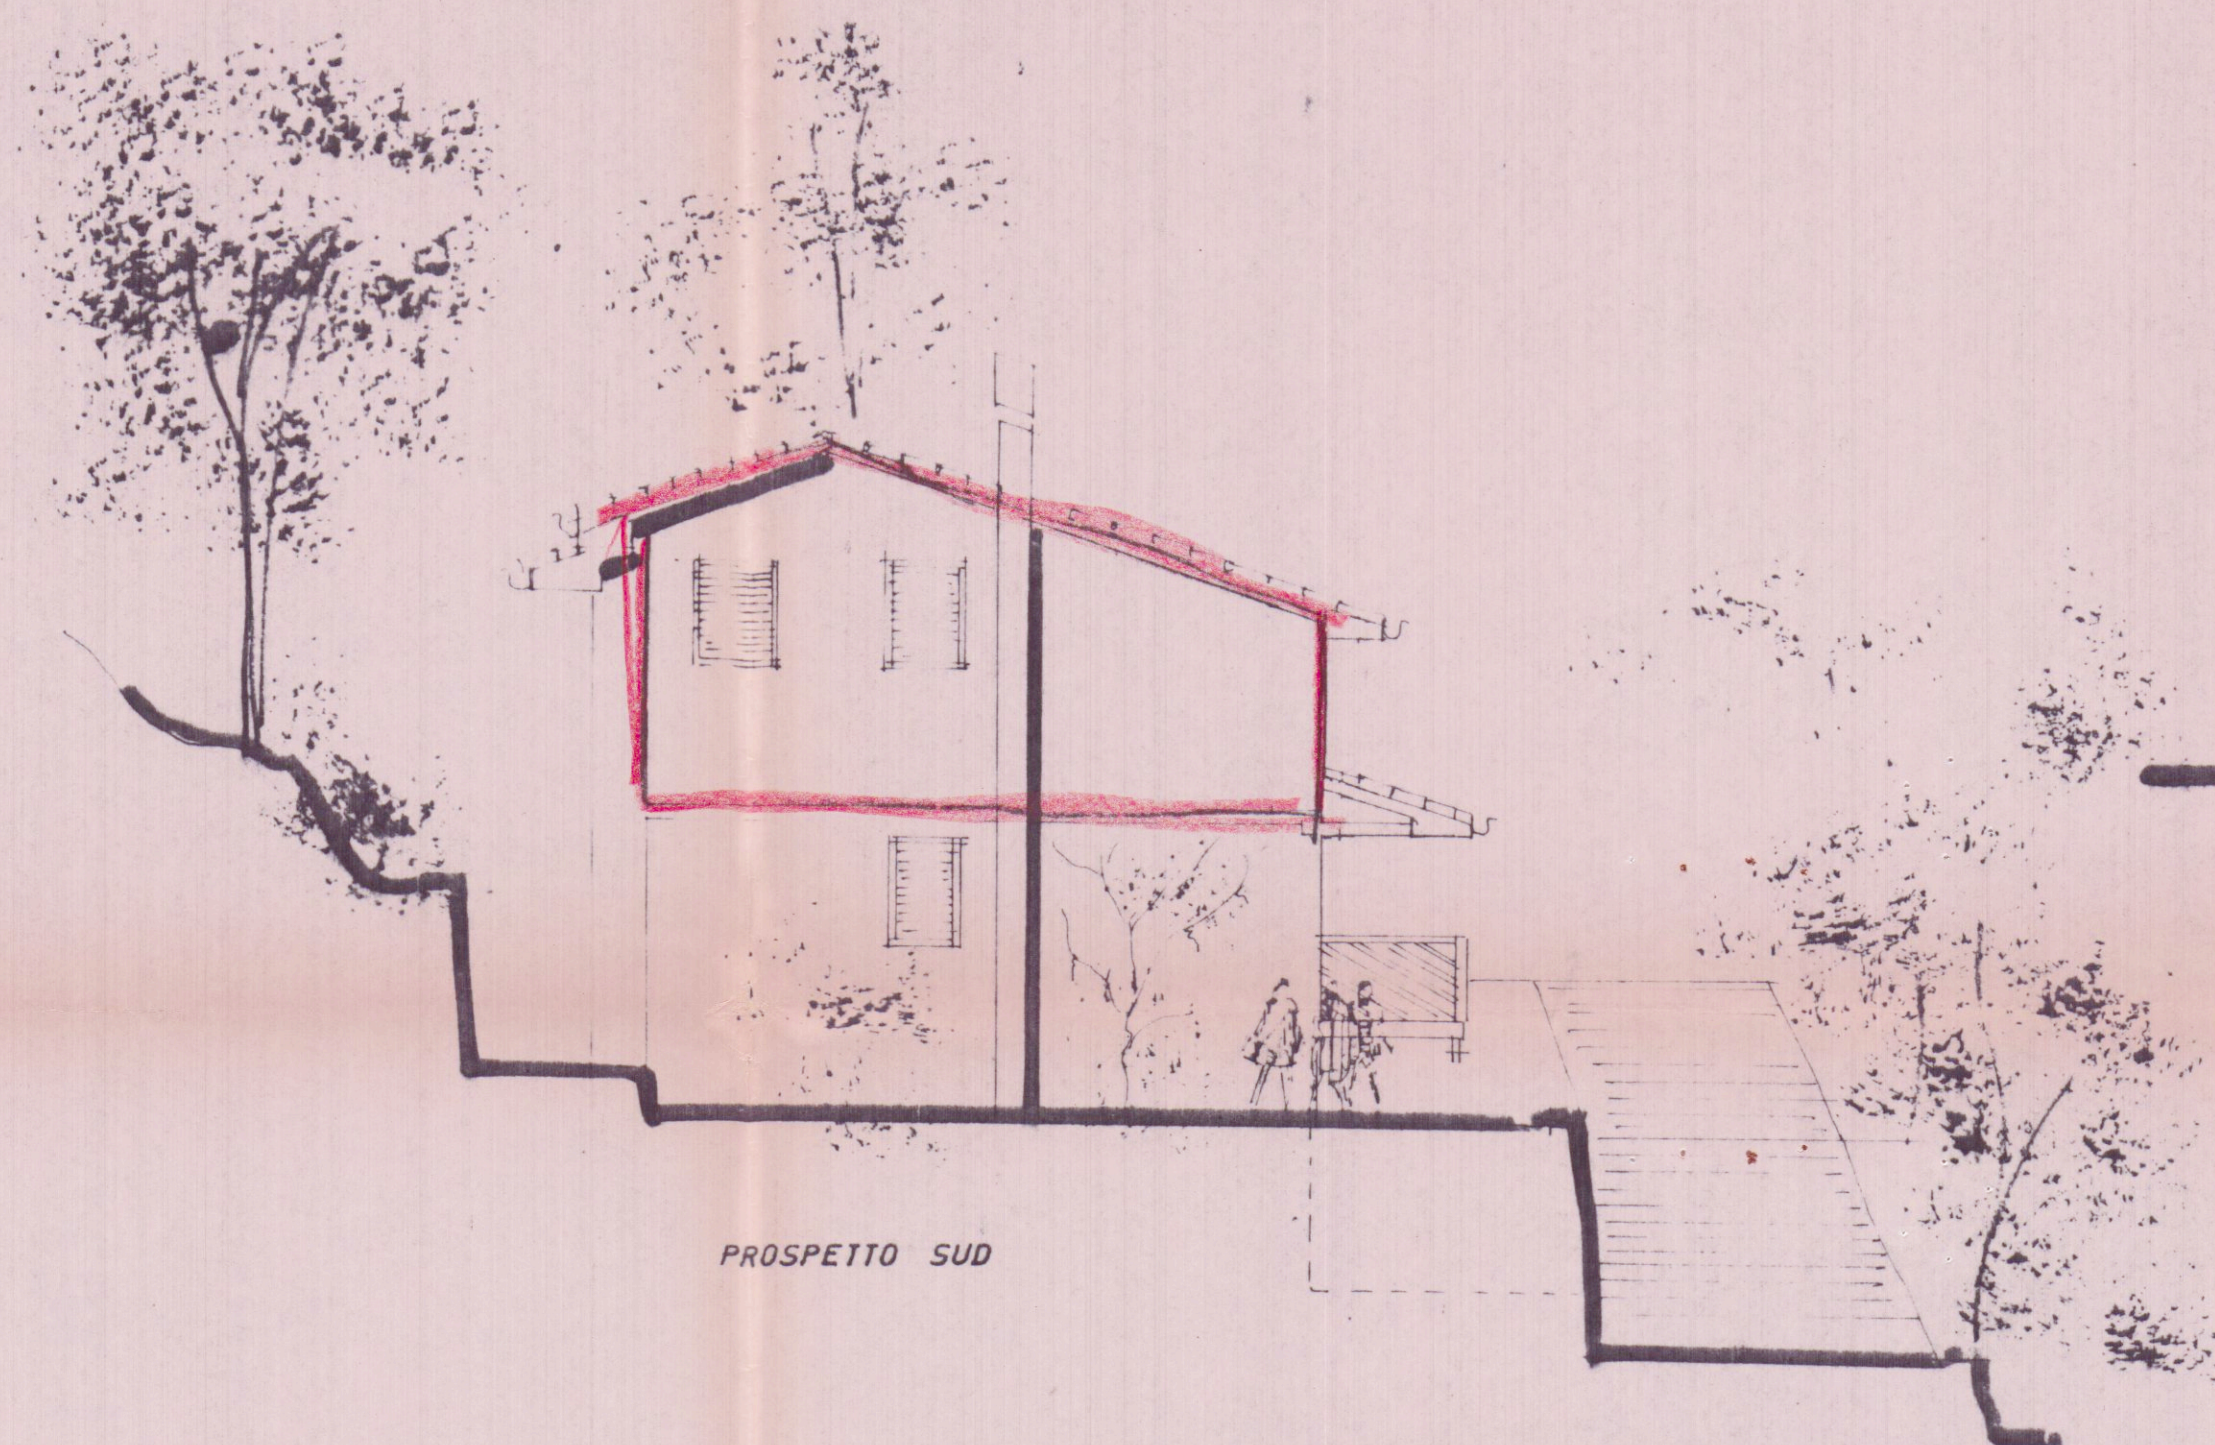


PROSPETTO SUD

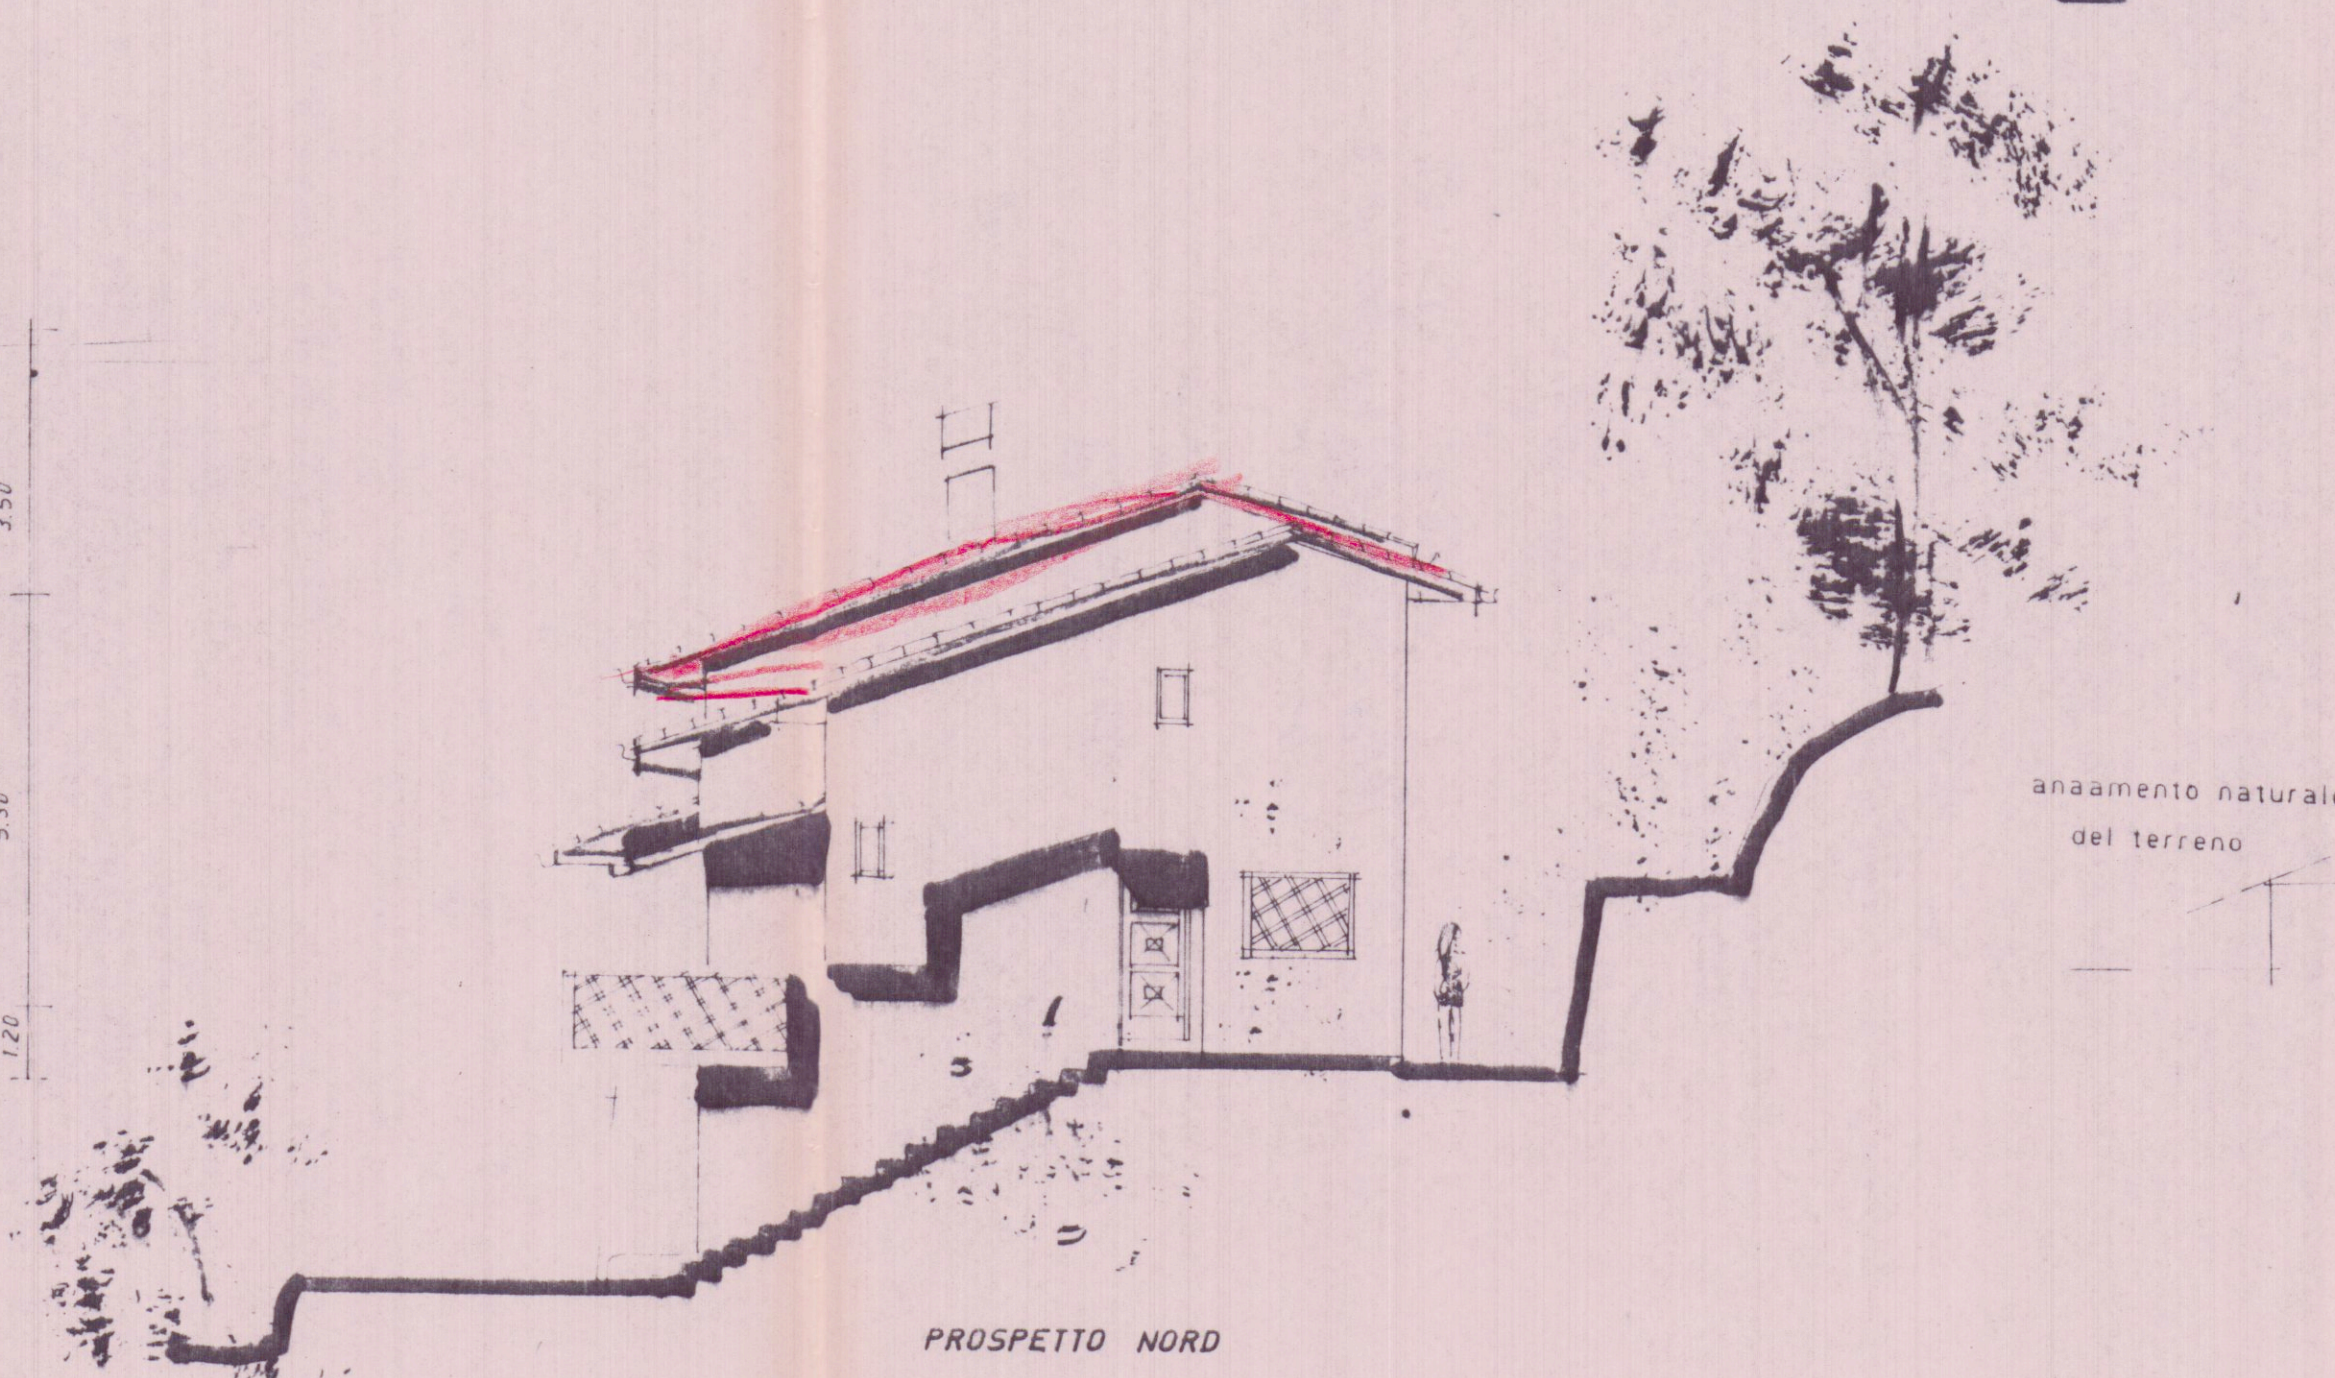


PROSPETTO NORD

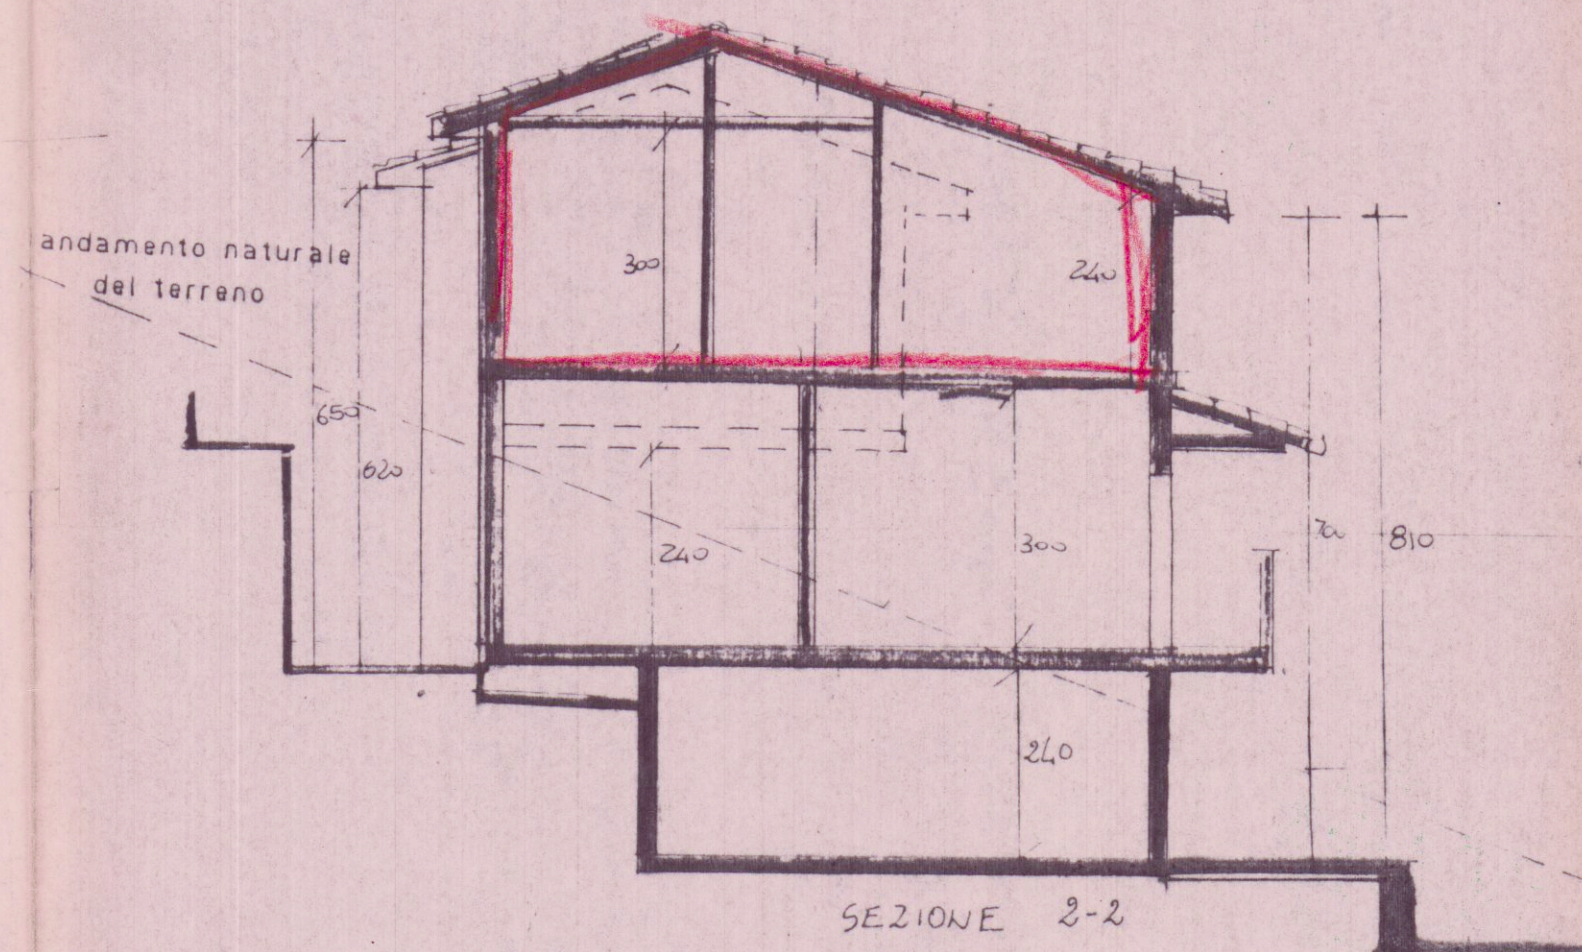

SEZIONE 2-2

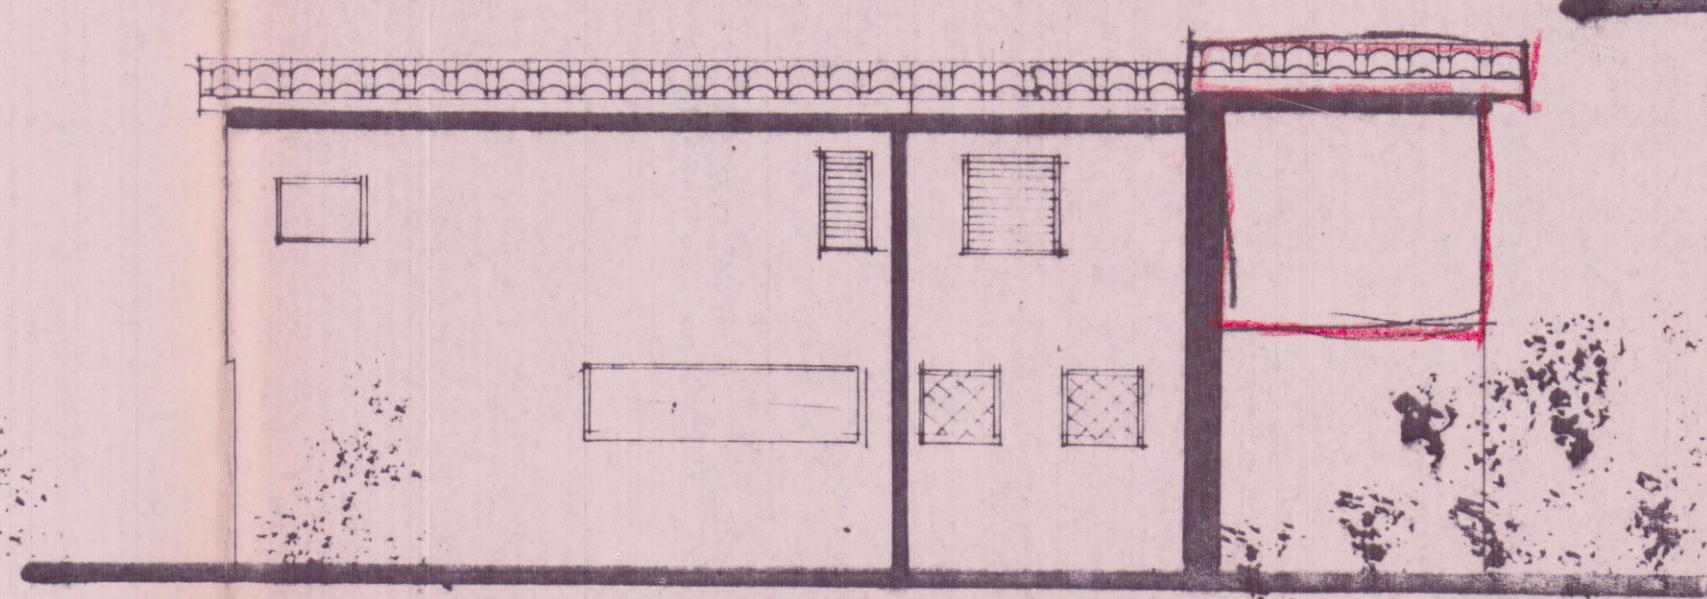

PROSPETTO OVEST

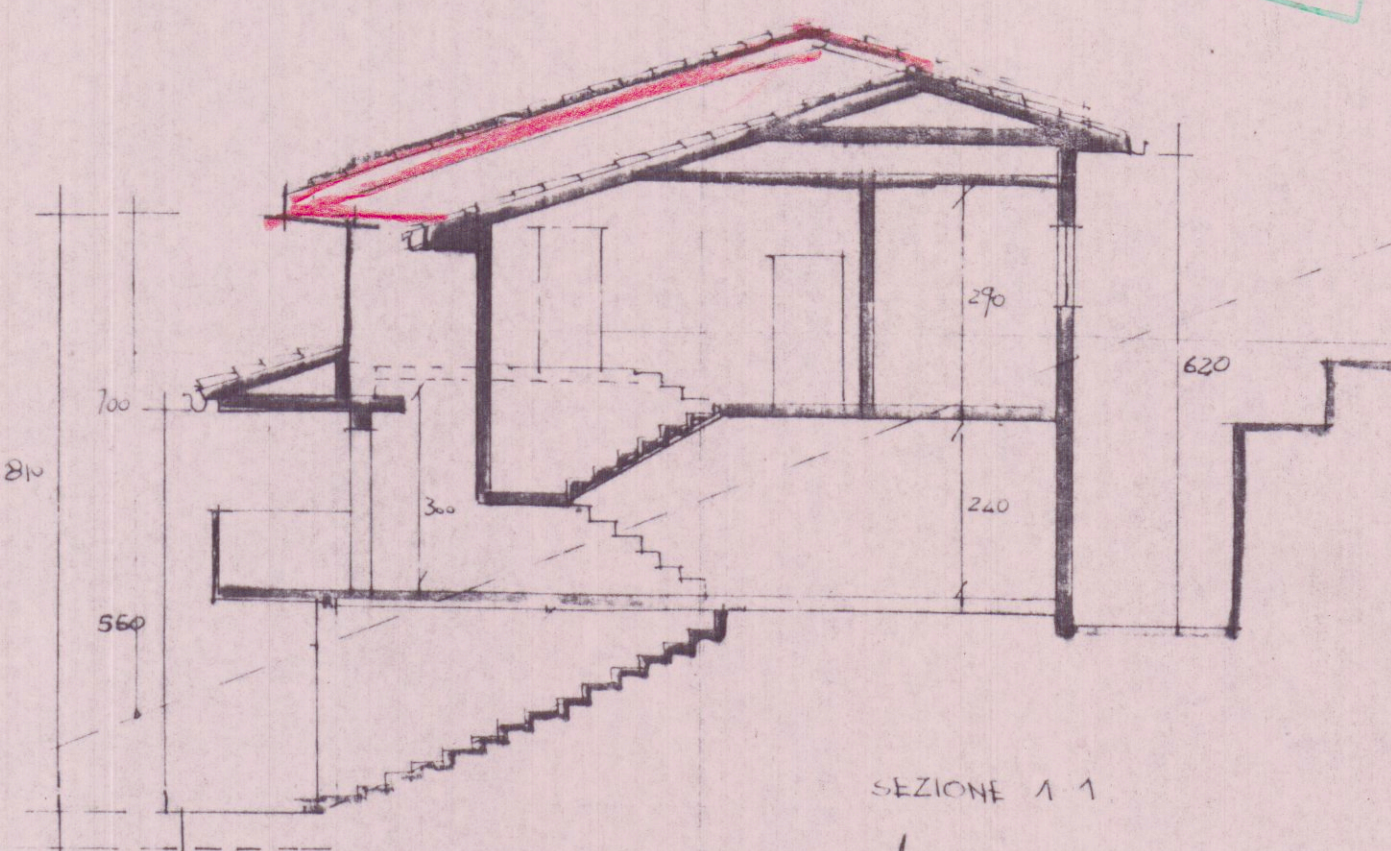


SEZIONE A-A

COPIA PER IL COMUNE

APPROVATO



REGIONE TOSCANA
Ufficio del Genio Civile di Massa Carrara

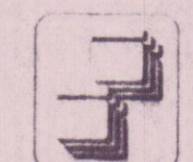

ARCHITETTI ASSOCIATI
Arch. Roberto Martelli
Arch. Gianluca Barberi

Elaborato allegato alla denuncia presentata
ai sensi della Legge n. 64/1974 - L.R. n. 38/1982
e Legge n. 1086/1971 - Pratica S. n. 11
Massa, 11 LUG 1996

OGGETTO:		Ampliamento fabbricato di civile abitazione	
COMMITTENTE:		Rocchi Francesco	
UBICAZIONE:		Fonta, via Santa Lucia	
DETTAGLIO:		Situazione di progetto	
SCALA:	DATA:	ESTREM CATASTALI:	TAVOLA:
1:100	04.08.95	Fg. 48 mapp. 325-916	2
RIFERIMENTI:		prat.	