



Ministero per i Beni Culturali  
e Ambientali

SOPRINTENDENZA PER I BENI AMBIENTALI  
ARCHITETTONICI ARTISTICI E STORICI

P I S A

DI ...

|                   |          |
|-------------------|----------|
| COMUNE DI CARRARA |          |
| 13 GIU. 1996      | Pisa 103 |
| Prot. n° 22860    |          |

4 GIU. 1996

19

Prot. N° 10614-107 Allegato

AL COMUNE di  
CARRARA (MS)




OGGETTO: Legge 8 Agosto 1985, n. 431.  
Autorizzazione Sindaco del 03/04/96 n. 65 ex art. 7 Legge 1497/39  
rilasciata al Sig. PEDRELLI FRANCO per C.E. per manufatto uso  
deposito/ripostiglio loc. Marina

In riscontro alla nota n. 17694 del 02/05/96 con la quale  
codesta Amministrazione ha trasmesso l'autorizzazione del Sindaco  
del 03/04/96 n. 65 relativa ai lavori in oggetto, si comunica che  
questo Ministero, esaminati gli atti, non ha ritenuto che  
ricorressero motivi di legittimità idonei a proporre  
l'annullamento dell'autorizzazione suddetta.

IL SOPRINTENDENTE  
(Arch. Giovanna Piancastelli)

LOR/sd

|                                    |            |
|------------------------------------|------------|
| prot. 6041 del 14.6.96             |            |
| ASSEGNATA AL RESPONSABILE          |            |
| SA. <i>[signature]</i>             |            |
| IL CAPO UFFICIO <i>[signature]</i> | LI 14.6.96 |

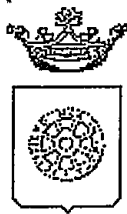

*Comune di Carrara*

## **UFFICIO URBANISTICA**

**RACCOMANDATA A.R.**

Prot. n° 2655  
R. 14692  
8.5.96

**AL MINISTERO PER I BENI CULTURALI  
E AMBIENTALI**

presso la Soprintendenza per i Beni Ambientali  
Architettonici Artistici e Storici  
via Lungarno Pacinotti  
**PISA**

Oggetto : Trasmissione autorizzazione art. 7 Legge 1497/39.- PEDRELLI FRANCO.

Si porta a conoscenza che è stata rilasciata autorizzazione a norma della legge in oggetto per il progetto intestato alla Ditta PEDRELLI FRANCO per l'esecuzione di lavori MANUFATTO USO DEPOSITO/RIPOSTIGLIO posti in MARINA DI CARRARA - VIALE DA VERRAZZANO.


Si allega la seguente documentazione:

- 1) copia autorizzazione ai sensi dell'art. 7 Legge 1497/39;
- 2) n° 2 copie elaborati grafici di progetto;
- 3) n° 2 copie relazione tecnica;
- 4) documentazione fotografica dell'area interessata;
- 5) stralcio aereofotogrammetrico scala 1:2000 della zona di intervento.

Si invita la S.V. a esprimere ad esprimere deduzioni nel rispetto dei termini di legge.

Carrara, li 3 maggio 1996

L'Assessore All'Urbanistica  
Guglielmino Arch. Francesco

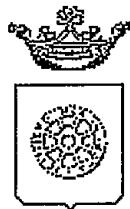

*Comune di Carrara*

## **UFFICIO URBANISTICA**

**RACCOMANDATA A.R.**

Prot. n°

***AL MINISTERO PER I BENI CULTURALI  
E AMBIENTALI***

**presso la Soprintendenza per i Beni Ambientali  
Architettonici Artistici e Storici  
via Lungarno Pacinotti  
PISA**

Oggetto : Trasmissione autorizzazione art. 7 Legge 1497/39.- PEDRELLI FRANCO.

Si porta a conoscenza che è stata rilasciata autorizzazione a norma della legge in oggetto per il progetto intestato alla Ditta PEDRELLI FRANCO per l'esecuzione di lavori MANUFATTO USO DEPOSITO/RIPOSTIGLIO posti in MARINA DI CARRARA - VIALE DA VERRAZZANO.


Si allega la seguente documentazione:

- 1) copia autorizzazione ai sensi dell'art. 7 Legge 1497/39;
- 2) n° 2 copie elaborati grafici di progetto;
- 3) n° 2 copie relazione tecnica;
- 4) documentazione fotografica dell'area interessata;
- 5) stralcio aereofotogrammetrico scala 1:2000 della zona di intervento.

Si invita la S.V. a esprimere ad esprimere deduzioni nel rispetto dei termini di legge.

Carrara, li 3 maggio 1996

L'Assessore All'Urbanistica  
Guglielmino Arch. Francesco

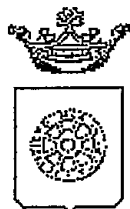

Comune di Carrara

## IL SINDACO

AUTORIZZAZIONE N° 65/96 del 3 aprile 1996.

PREMESSO che la ditta PEDRELLI FRANCO residente VIA E.FERMI 1 - PARMA, ha presentato istanza di condono edilizio 1985 per MANUFATTO USO DEPOSITO/RIPOSTIGLIO posto in MARINA DI CARRARA - VIALE DA VERRAZZANO al fine di ottenere il rilascio della prevista autorizzazione ai sensi dell'art.7 Legge 1497 del 29.6.1939;

VISTO il parere favorevole della Commissione Edilizia Integrata espresso nella riunione n. 22 DEL 20/12/95;

VISTO L'ART. 82 del D.P.R. 24.7.1977 n. 616, con il quale sono state delegate alle regioni le funzioni amministrative per la protezione delle bellezze naturali, per quanto attiene alla loro individuazione, la loro tutela e alle relative sanzioni;

VISTA la Legge 1497 del 29.6.1939;

VISTO l'art. 2 della L.R. n. 152 del 2.11.1979 con il quale sono state delegate ai Comuni le funzioni amministrative concernenti la Legge n. 1497 del 29.6.1939;

VISTO l'art. 4 della sopra citata Legge Regionale n. 52/79, con il quale si stabilisce che gli atti di cui alle funzioni citate dall'art. 2 della legge medesima dovranno essere adottati in ogni Comune previo parere delle Commissioni per i Beni Ambientali, nei casi in cui sia necessaria la concessione edilizia di cui alla Legge 28.1.1977, n. 10 e dell'autorizzazione di cui alla Legge n. 457 del 5.8.1978;

VISTA la Legge n. 431 del 8.08.1985;

VISTA la Legge Regionale n. 24 del 19.04.1993;

VISTO il parere FAVOREVOLE A MAGGIORANZA della Commissione Edilizia Integrata istituita con delib.n.7 del 12/2/94, espresso nella riunione n.22 DEL 20/12/95, in merito al progetto sopra citato;

AUTORIZZA

ai sensi dell'art.7 della Legge 1497 del 29.06.1939:

1. la Ditta PEDRELLI FRANCO, ai lavori di MANUFATTO USO DEPOSITO/RIPOSTIGLIO del fabbricato posto a MARINA DI CARRARA - VIALE DA VERRAZZANO alle condizioni della Commissione Edilizia Integrata;
2. di disporre la pubblicazione del presente provvedimento all'Albo Pretorio del Comune;


Carrara, lì 03/04/96.


Redatta da: MARCHI  
Parere tecnico: C.E.I.

 IL SINDACO  
L'ASSESSORE ALL'URBANISTICA  
(GUGLIELMINO ARCH. FRANCESCO)

COND1497.WPS

Pubblicato all'Albo Pretorio  
del Comune di Carrara  
dal 05 APR. 1996  
al 12 0 APR. 1996  
Il Segretario Generale L'Incaricato

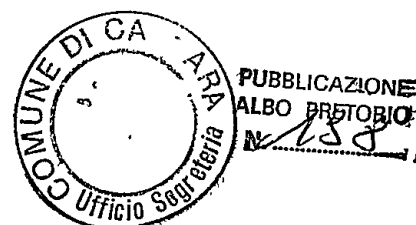

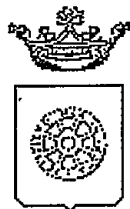

*Comune di Carrara*

## **IL SINDACO**

AUTORIZZAZIONE N° 65/96 del 3 aprile 1996.

PREMESSO che la ditta PEDRELLI FRANCO residente VIA E.FERMI 1 - PARMA, ha presentato istanza di condono edilizio 1985 per MANUFATTO USO DEPOSITO/RIPOSTIGLIO posto in MARINA DI CARRARA - VIALE DA VERRAZZANO al fine di ottenere il rilascio della prevista autorizzazione ai sensi dell'art.7 Legge 1497 del 29.6.1939;

VISTO il parere favorevole della Commissione Edilizia Integrata espresso nella riunione n. 22 DEL 20/12/95;

VISTO L'ART. 82 del D.P.R. 24.7.1977 n. 616, con il quale sono state delegate alle regioni le funzioni amministrative per la protezione delle bellezze naturali, per quanto attiene alla loro individuazione, la loro tutela e alle relative sanzioni;

VISTA la Legge 1497 del 29.6.1939;

VISTO l'art. 2 della L.R. n. 152 del 2.11.1979 con il quale sono state delegate ai Comuni le funzioni amministrative concernenti la Legge n. 1497 del 29.6.1939;

VISTO l'art. 4 della sopra citata Legge Regionale n. 52/79, con il quale si stabilisce che gli atti di cui alle funzioni citate dall'art. 2 della legge medesima dovranno essere adottati in ogni Comune previo parere delle Commissioni per i Beni Ambientali, nei casi in cui sia necessaria la concessione edilizia di cui alla Legge 28.1.1977, n. 10 e dell'autorizzazione di cui alla Legge n. 457 del 5.8.1978;

VISTA la Legge n. 431 del 8.08.1985;

VISTA la Legge Regionale n. 24 del 19.04.1993;

VISTO il parere FAVOREVOLE A MAGGIORANZA della Commissione Edilizia Integrata istituita con delib.n.7 del 12/2/94, espresso nella riunione n22 DEL 20/12/95, in merito al progetto sopra citato;

**AUTORIZZA**

ai sensi dell'art.7 della Legge 1497 del 29.06.1939:

1. la Ditta PEDRELLI FRANCO, ai lavori di MANUFATTO USO DEPOSITO/RIPOSTIGLIO del fabbricato posto a MARINA DI CARRARA - VIALE DA VERRAZZANO alle condizioni della Commissione Edilizia Integrata;
2. di disporre la pubblicazione del presente provvedimento all'Albo Pretorio del Comune;

Carrara, lì 03/04/96.

Redatta da: MARCHI  
Parere tecnico: C.E.I.

p. IL SINDACO  
L'ASSESSORE ALL'URBANISTICA  
(GUGLIELMINO ARCH. FRANCESCO)

COND1497.WPS

# COMUNE DI CARRARA

## SETT. URBANISTICA

prot. gen.  
del 18 dicembre 1995.  
prot. urb.  
del 18 dicembre 1995.

9626

|                                      |
|--------------------------------------|
| CORPO DI P.M. PARMA<br>UFFICIO MESSI |
| 20 GEN 1996                          |
| N° 444                               |

20  
5

OGGETTO: Accoglimento istanza di Condono Edilizio 1985  
registrato con il n° 2150/2 del 28/04/86.

### IL SINDACO

Vista la domanda di concessione edilizia in sanatoria presentata 28/04/86 ai sensi dell'art.35 della legge n° 47/85, relative ai lavori di: COSTRUZIONE ACCESSORIO USO DEPOSITO E RIPOSTIGLIO, ubicati in MARINA DI CARRARA VIALE DA VERRAZZANO, dalla ditta PEDRELLI FRANCO, con residenza in VIA E.FERMI 1 in località PARMA

### COMUNICA

- che in data 14/12/95 è stato espresso parere favorevole all'accoglimento dell'istanza di CONCESSIONE EDILIZIA A SANATORIA relativa ai lavori di cui sopra.

L'interessato, al fine del ritiro della Concessione Edilizia in Sanatoria salvo potere di annullamento della SS.BB.AA., dovrà presentarsi all'Ufficio Segreteria del Settore Urbanistica del Comune, nei giorni di apertura al pubblico ovvero il LUNEDÌ e SABATO dalle ore 9.00 alle ore 13.00.

- che entro e non oltre TRENTA giorni dalla data di notifica del presente atto, dovranno essere presentati, all'Ufficio Condono 1985 presso del Settore Urbanistica, i seguenti documenti:

- a) ricevuta dichiarazione Ufficio Tecnico Erariale di Massa Carrara;
- b) n°2 copie elaborati grafici in scala 1:100;
- c) scheda fotografica (dell'oggetto di richiesta della concessione edilizia in sanatoria e foto dell'intorno);
- d) versati i contributi previsti dalla legge 28 gennaio 1977 n°10, segnatamente, per il caso in esame:

|                                         |             |
|-----------------------------------------|-------------|
| - Contributo Oneri di Urbanizzazioni 1^ | £. 171.000; |
| - Contributo Oneri di Urbanizzazioni 2^ | £. 348.000; |
| - Contributo Costo Costruzione          | £. 151.000; |
| - Diritti di Segreteria                 | £. 200.000. |

Si ricorda che ai sensi dell'art. 3 della legge 28 febbraio 1985 n°47 il mancato versamento comporta:

- 1) l'aumento del contributo del 20% qualora il versamento sia effettuato nei successivi 120 (centoventi) giorni dalla data di notifica della presente;
- 2) L'aumento del contributo del 50% qualora superato il termine di cui al p.to 1), il ritardo si protragga non oltre successivi 60 (sessanta) giorni;
- 3) L'aumento del contributo del 100% quando, superato il termine di cui al punto 2), il ritardo si protragga non oltre i successivi 60 (sessanta) giorni.

Le misure di cui ai punti precedenti non si cumulano e decorso inutilmente il termine di cui al p.to 3), il Comune provvederà alla riscossione coattiva del complessivo credito nei modi previsti dall'art. 16 della legge 28 febbraio 1985 n°47.

Avverso il presente provvedimento è ammesso ricorso giurisdizionale al T.A.R. Toscana entro 60 gg. ovvero, in via alternativa, ricorso Straordinario al Capo dello Stato entro 120 gg..

L'Assessore all'Urbanistica  
Cuglielmino Dott. Arch. Francesco

### RELATA DI NOTIFICA

Io sottoscritto Messo Comunale, ho notificato oggi all'interessato il su esteso provvedimento consegnando copia nelle mani del Sig. Ricchi Maria nel suo domicilio in

PARMA, li 23 di 1996

Maria Corrente

IL MESSO NOTIFICATORE  
MESSO DEL COMUNE DI PARMA

Maria Corrente



IL RICEVENTE

Ricchi Maria

# COMUNE DI CARRARA

## SETT. URBANISTICA

prot.gen.  
del 18 dicembre 1995.  
prot.urb.  
del 18 dicembre 1995.

9626

OGGETTO: Accoglimento istanza di Condono Edilizio 1985  
registrato con il n° 2150/2 del 28/04/86.

### IL SINDACO

Vista la domanda di concessione edilizia in sanatoria presentata 28/04/86 ai sensi dell'art.35 della legge n° 47/85, relative ai lavori di: COSTRUZIONE ACCESSORIO USO DEPOSITO E RIPOSTIGLIO, ubicati in MARINA DI CARRARA VIALE DA VERRAZZANO, dalla ditta PEDRELLI FRANCO, con residenza in VIA E.FERMI 1 in località PARMA

### COMUNICA

- che in data 14/12/95 è stato espresso parere favorevole all'accoglimento dell'istanza di CONCESSIONE EDILIZIA A SANATORIA relativa ai lavori di cui sopra.

L'interessato, al fine del ritiro della Concessione Edilizia in Sanatoria salvo potere di annullamento della SS.BB.AA., dovrà presentarsi all'Ufficio Segreteria del Settore Urbanistica del Comune, nei giorni di apertura al pubblico ovvero il LUNEDÌ e SABATO dalle ore 9.00 alle ore 13.00.

- che entro e non oltre TRENTA giorni dalla data di notifica del presente atto, dovranno essere presentati, all'Ufficio Condono 1985 presso del Settore Urbanistica, i seguenti documenti:

- a) ricevuta dichiarazione Ufficio Tecnico Erariale di Massa Carrara;
- b) n°2 copie elaborati grafici in scala 1:100;
- c) scheda fotografica (dell'oggetto di richiesta della concessione edilizia in sanatoria e foto dell'intorno);
- d) versati i contributi previsti dalla legge 28 gennaio 1977 n°10, segnatamente, per il caso in esame:


|                                         |             |
|-----------------------------------------|-------------|
| - Contributo Oneri di Urbanizzazioni 1^ | £. 171.000; |
| - Contributo Oneri di Urbanizzazioni 2^ | £. 348.000; |
| - Contributo Costo Costruzione          | £. 151.000; |
| - Diritti di Segreteria                 | £. 200.000. |

Si ricorda che ai sensi dell'art. 3 della legge 28 febbraio 1985 n°47 il mancato versamento comporta:

- 1) l'aumento del contributo del 20% qualora il versamento sia effettuato nei successivi 120 (centoventi) giorni dalla data di notifica della presente;
- 2) L'aumento del contributo del 50% qualora superato il termine di cui al p.to 1), il ritardo si protragga non oltre successivi 60 (sessanta) giorni;
- 3) L'aumento del contributo del 100% quando, superato il termine di cui al punto 2), il ritardo si protragga non oltre i successivi 60 (sessanta) giorni.

Le misure di cui ai punti precedenti non si cumulano e decorso inutilmente il termine di cui al p.to 3), il Comune provvederà alla riscossione coattiva del complessivo credito nei modi previsti dall'art. 16 della legge 28 febbraio 1985 n°47.

Avverso il presente provvedimento è ammesso ricorso giurisdizionale al T.A.R. Toscana entro 60 gg. ovvero, in via alternativa, ricorso Straordinario al Capo dello Stato entro 120 gg..

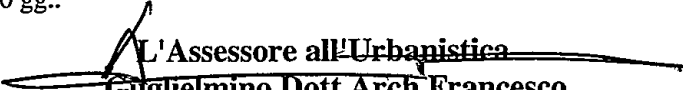  
L'Assessore all'Urbanistica  
Guglielmino Dott. Arch. Francesco

### RELATA DI NOTIFICA

Io sottoscritto Messo Comunale, ho notificato oggi all'interessato il su esteso provvedimento consegnando copia nelle mani del Sig. \_\_\_\_\_ nel suo domicilio in

Carrara, lì

IL MESSO NOTIFICATORE

IL RICEVENTE



Cassa  
di Risparmio  
di Carrara S.p.A.

FONDATA NEL 1843  
Aderente al Fondo Interbancario di Tutela dei Depositi

SERVIZIO DI TESORERIA E CASSA


\* \* \* B O L L E T T A \* \* \*  
DATA 12.02.96

| ENIE/ES |  | NUMERO |  | CONTO |  |
|---------|--|--------|--|-------|--|
| 1010/96 |  | 572    |  | 1     |  |

TESORERIA: SEDE DI CARRARA

COMUNE CARRARA  
PIAZZA 2 GIUGNO N.2  
54033 MS CARRARA

LA DITTA PEDRELLI FRANCO  
VIA CARDANO 1  
PARMA

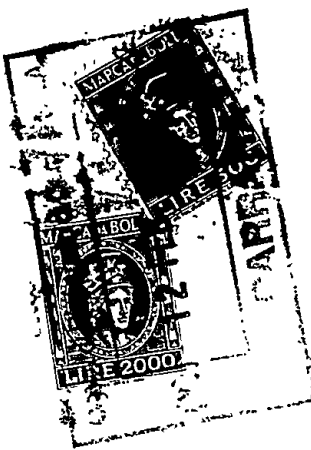

HA VERSATO QUANTO SEGUE : PROVV/E

526

IMPORTO  
151.000

CAUSALE DEL VERSAMENTO : RISCOSSIONE COSTO DI COSTRUZIONE CONDONO EDILIZIO  
PROT.2150-2 86

RIF. MUS / 3/ 51/ 0

| IMPORTO-BOLLETTA                            |  | VALUTA   |  | BOLLI |  | SPESE |  | IMPORTO-RISCOSSO |  |
|---------------------------------------------|--|----------|--|-------|--|-------|--|------------------|--|
| 151.000                                     |  | 12.02.96 |  | BN    |  | 2.500 |  | 153.500          |  |
| DICONST LITRE CENTOCINQUANTATREMILA500***** |  |          |  |       |  |       |  |                  |  |

FATTI SALVI I DIRITTI DELL' ENTE

IL CAVALIERE

FLA NC  
2150/2



MINISTERO DELLE FINANZE


DIREZIONE GENERALE DEL CATASTO E DEI SERVIZI TECNICI ERARIALI

# NUOVO CATASTO EDILIZIO URBANO

(R. DECRETO-LEGGE 13 APRILE 1939, N. 652)

Lire  
150

Planimetria dell'immobile situato nel Comune di CARRARA Viale DA VERRAZZANO  
Ditta PEDRELLI FRANCO n.a. PARMA il 17-1-1940 - RACCHINI MARIA n.a. CADELBOSCO di SOPRA 18-7-1941  
Allegata alla dichiarazione presentata all'Ufficio Tecnico Erariale di MASSA CARRARA

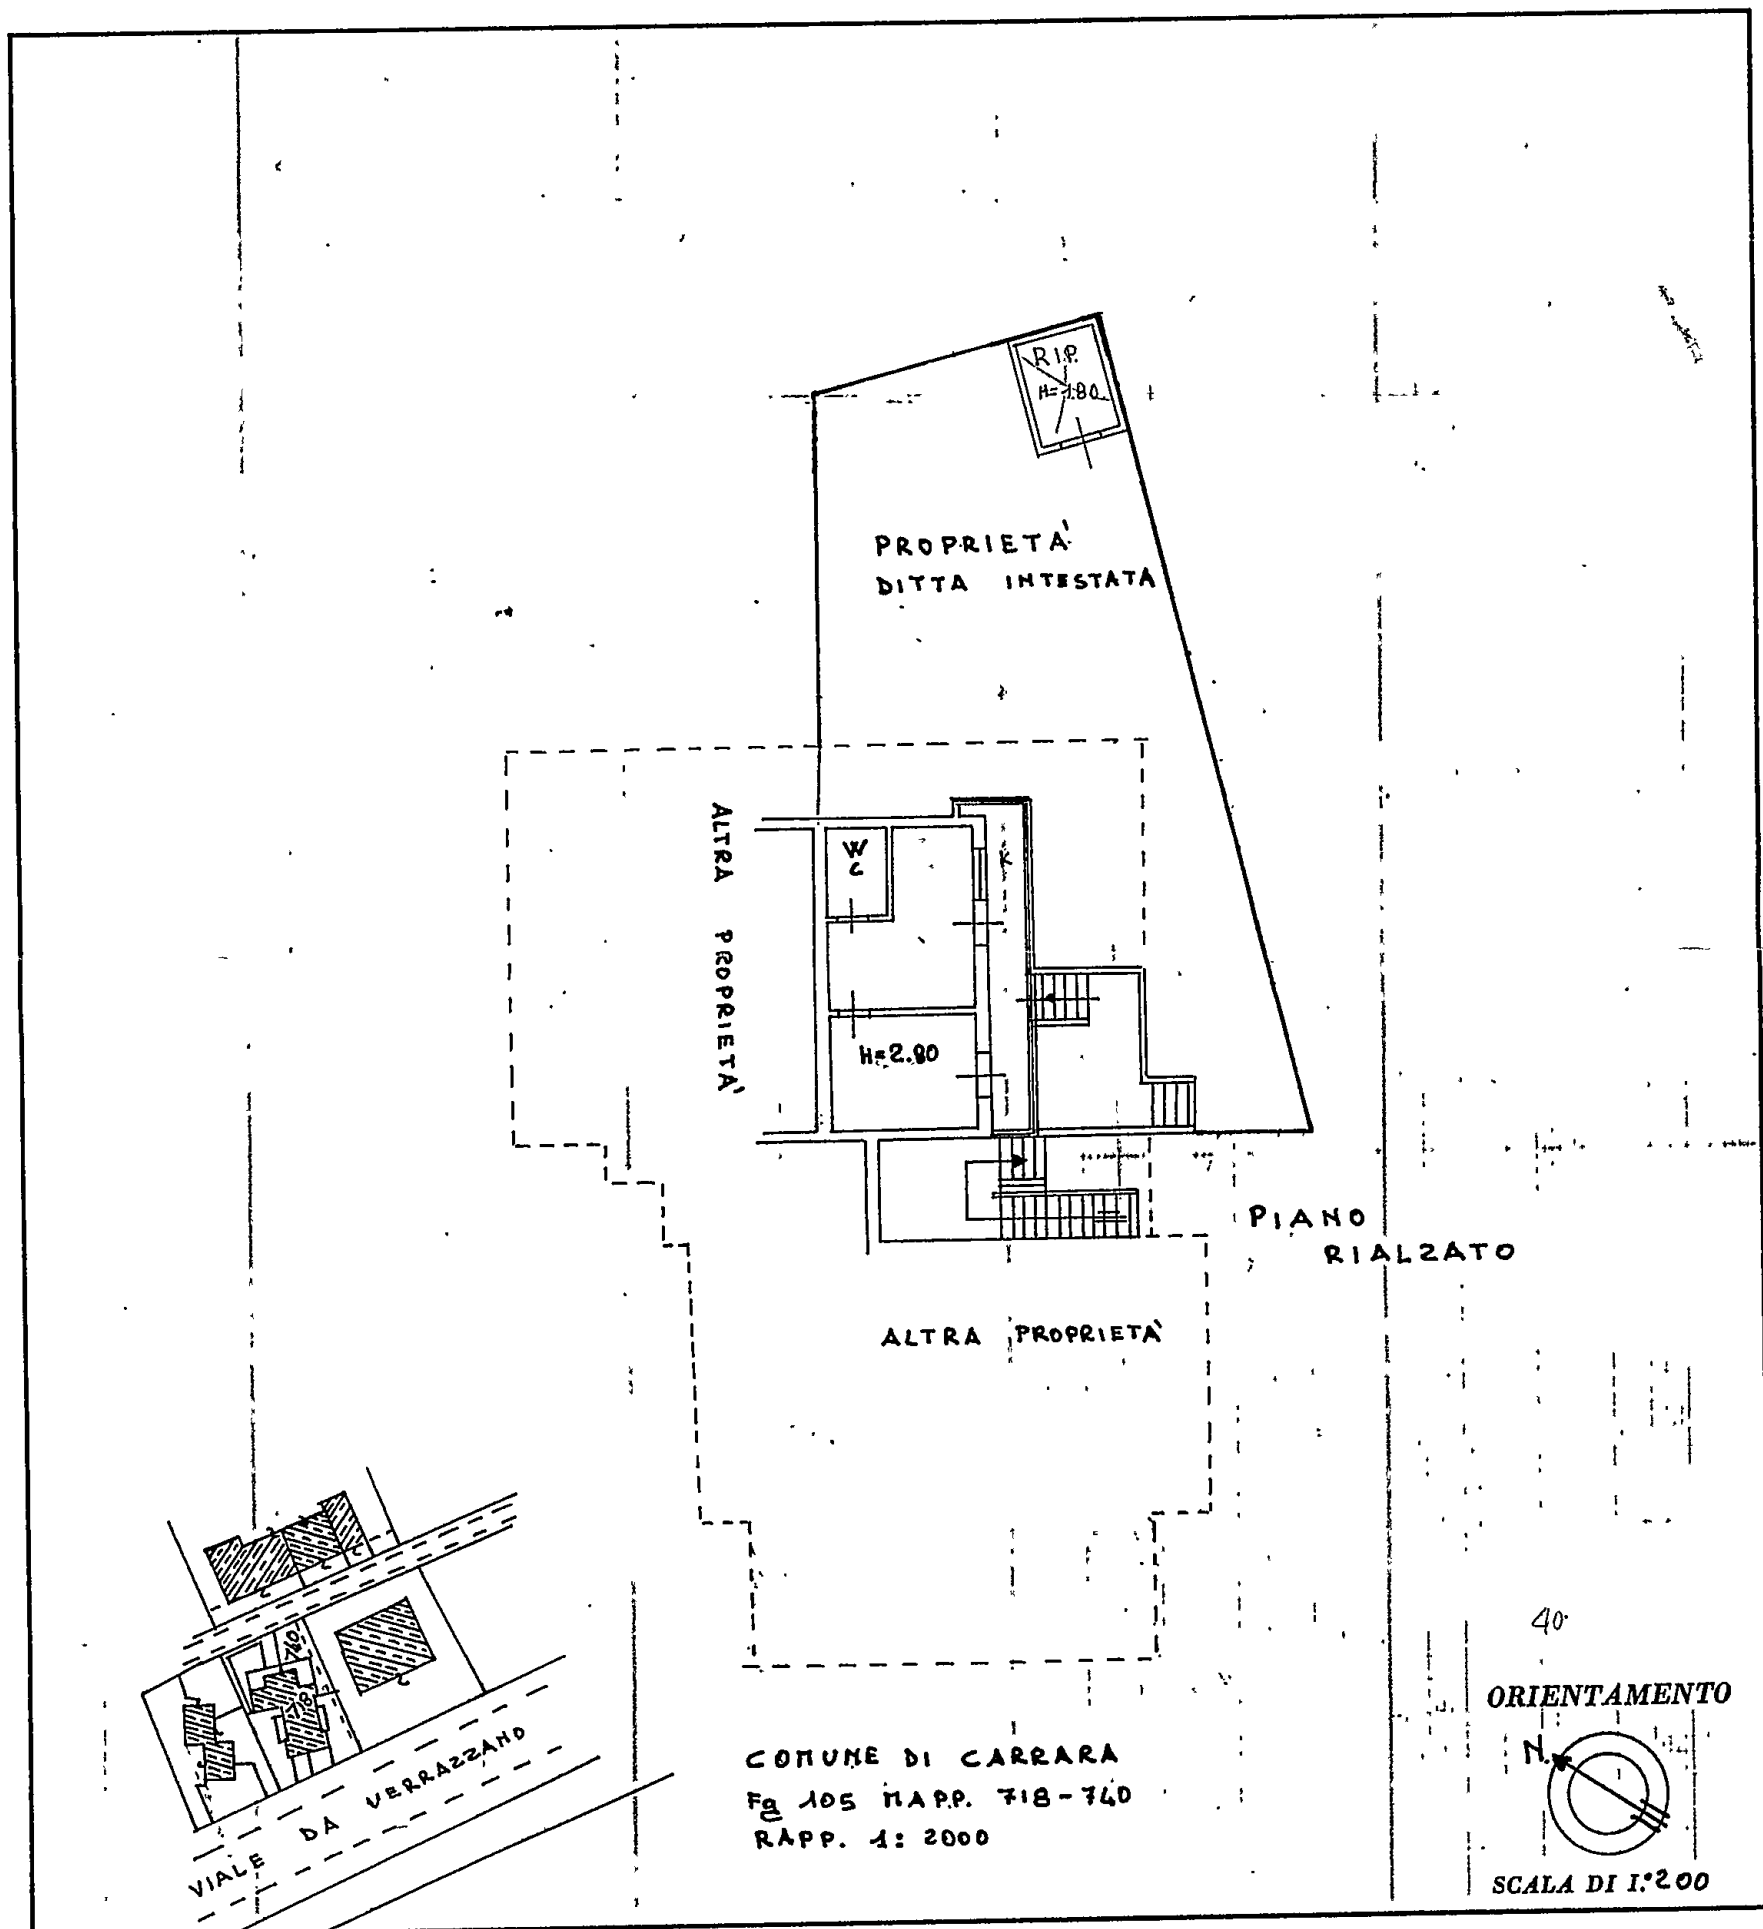

SPAZIO RISERVATO PER LE ANNOTAZIONI D'UFFICIO

DATA 20 GIU. 1986  
PROT. N° 5291

Compilata dal Geom. Mauro  
(Titolo, nome e cognome del tecnico)


Zaccagna

Iscritto all'Albo dei Geometri

della Provincia di MS

DATA 12-4-1986

Firma: [Signature]

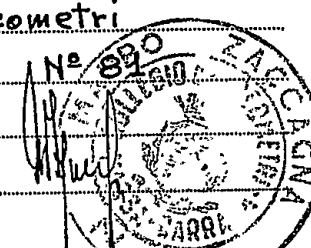



# NUOVO CATASTO EDILIZIO URBANO


(R. DECRETO-LEGGE 13 APRILE 1939, N. 652)

Lire  
150

Planimetria dell'immobile situato nel Comune di CARRARA Viale DA VERRAZZANO

Ditta PEDRELLI FRANCO n. a. PARMA il 17-1-1940 - RACCHINI MARIA n. a. CADELBOSCO di SOPRA 18-7-1941

Allegata alla dichiarazione presentata all'Ufficio Tecnico Erariale di MASSA CARRARA

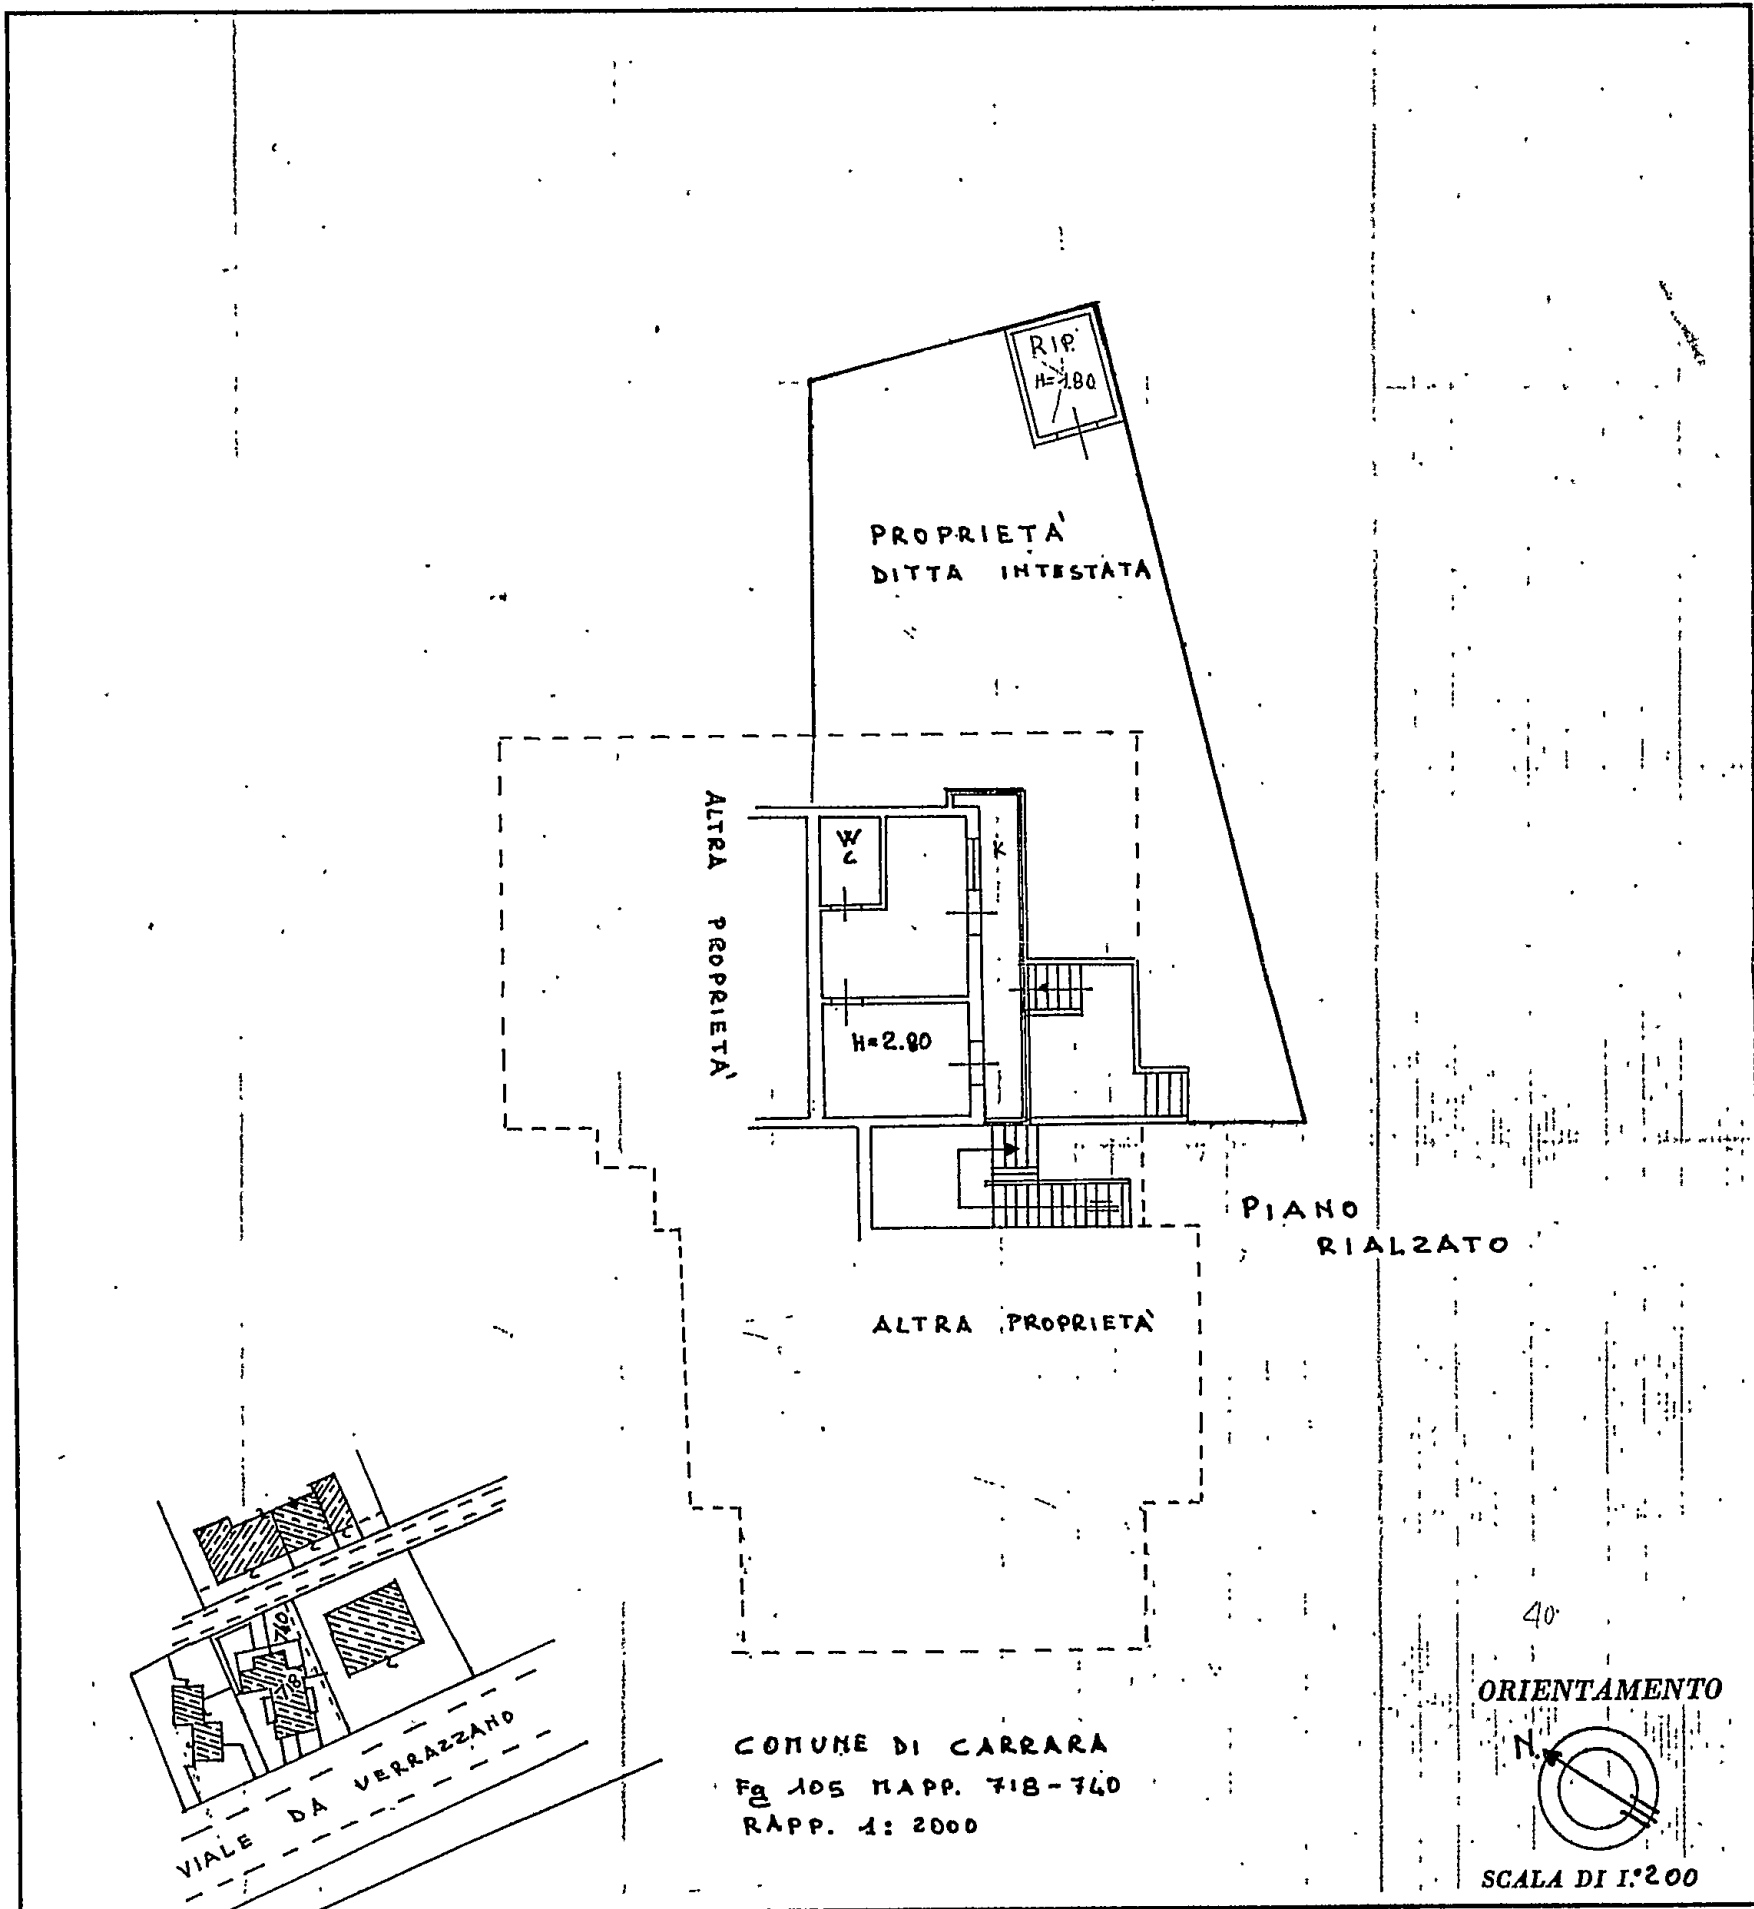

SPAZIO RISERVATO PER LE ANNOTAZIONI D'UFFICIO

DATA 20 GIU. 1986

PROT. N° 5291

Compilata dal Geom. Mauro  
(Titolo, nome e cognome del tecnico)


Zaccagna

Iscritto all'Albo dei Geometri

della Provincia di MS

DATA 12-4-1986

Firma:

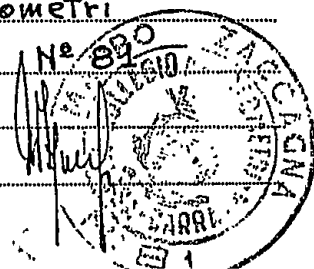




# NUOVO CATASTO EDILIZIO URBANO

(R. DECRETO-LEGGE 13 APRILE 1939, N. 652)

Planimetria dell'immobile situato nel Comune di CARRARA Viale DA VERRAZZANO

Ditta PEDRELLI FRANCO n. a. PARMA il 17-1-1940 - RACCHINI MARIA n. a. CADELBOSCO di SOPRA 18-7-1941

Allegata alla dichiarazione presentata all'Ufficio Tecnico Erariale di MASSA CARRARA

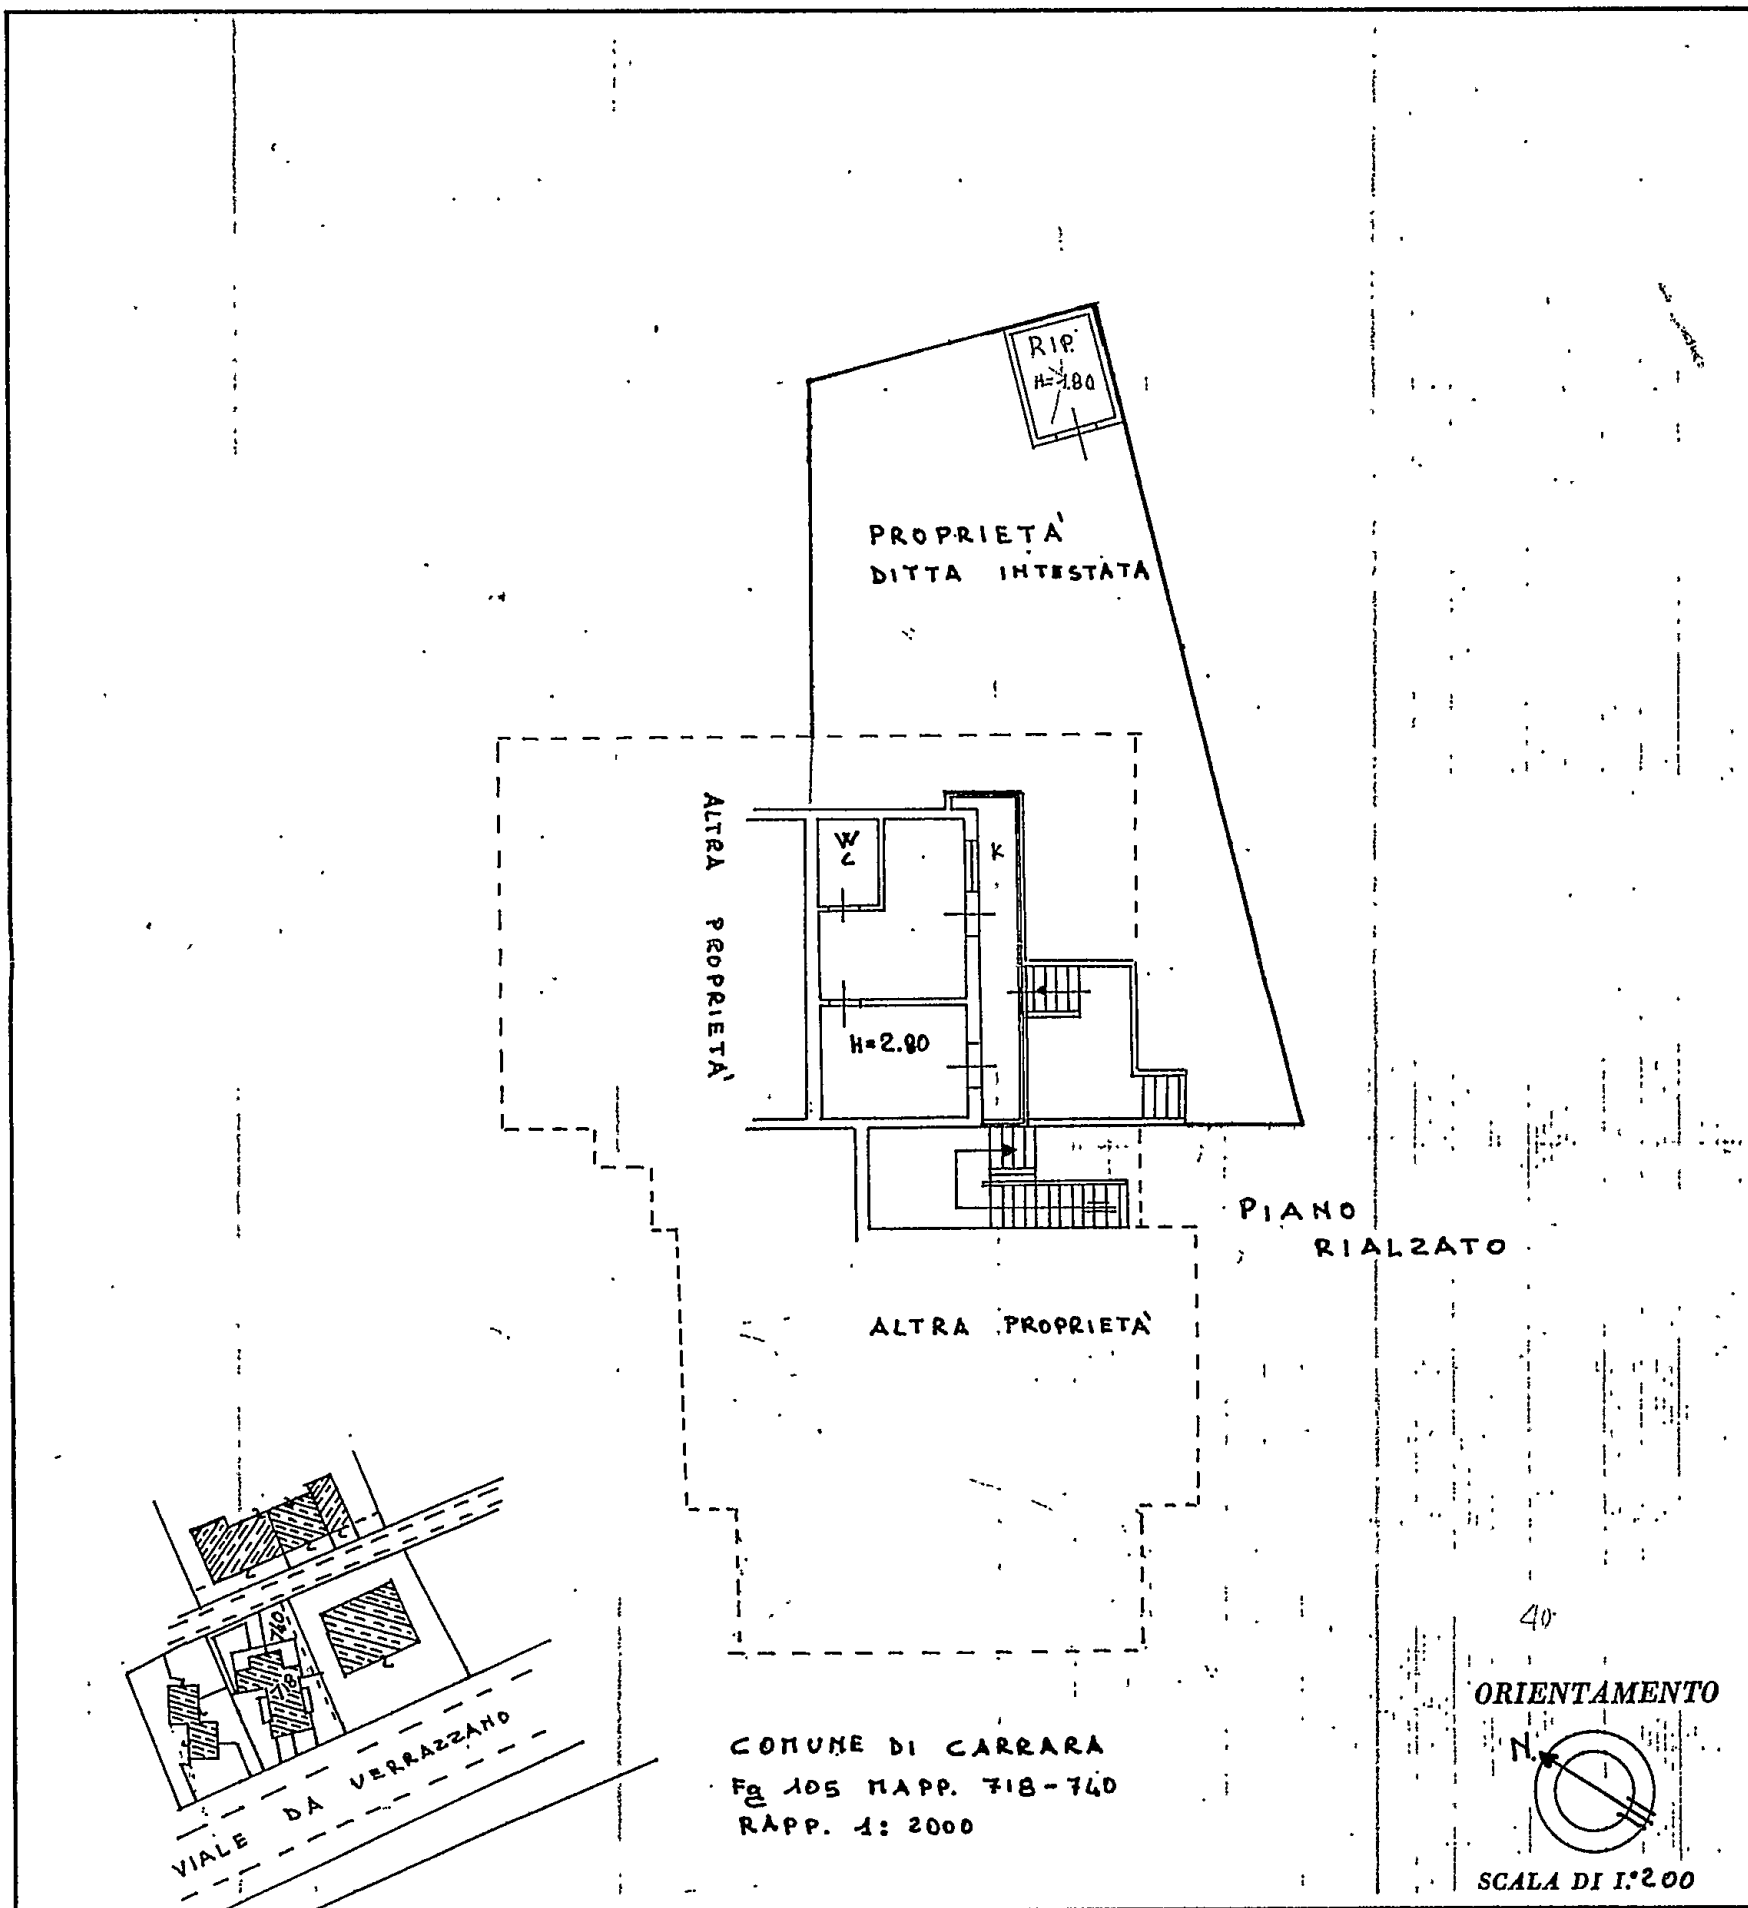

SPAZIO RISERVATO PER LE ANNOTAZIONI D'UFFICIO

DATA 20 GIU. 1986

PROT. N° 5291

Compilata dal Geom. Mauro  
(Titolo, nome e cognome del tecnico)


Zaccagna

Iscritto all'Albo dei Geometri

della Provincia di MS

DATA 12-4-1986

Firma:

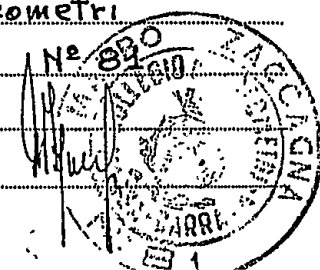



Cassa  
di Risparmio  
di Carrara S.p.A.

FONDATA NEL 1843

Aderente al Fondo Interbancario di Tutela dei Depositi

SERVIZIO DI TESORERIA E CASSA

\*\*\* BOLLETTA \*\*\*  
DATA 12.02.96

TESORERIA: SEDE DI CARRARA

| ENTE/ES | NUMERO | CONTO |
|---------|--------|-------|
| 1010/96 | 570    | 1     |

COMUNE CARRARA  
PIAZZA 2 GIUGNO N.2  
54033 MS CARRARA

LA DITTA PEDRELLI FRANCO  
VIA CARDANO 1  
PARMA



HA VERSATO QUANTO SEGUE : PROVV/E  
524

CAUSALE DEL VERSAMENTO : RISCOSSIONE CONTRIBUTI URBANIZZAZIONE CONDONO  
EDILIZIO PROT.2150-2 86

RIF. MUS / 1/ 51/ 0

| IMPORTO BOLLETTA | VALUTA   | BOLLI    | SPESE | IMPORTO RINCHIUSO |
|------------------|----------|----------|-------|-------------------|
| 171.000          | 12.02.96 | BN 2.500 |       | 173.500           |

DICONSI LIRE CENTOSETTANTATREMILA500\*\*\*\*\*

FATTI SALVI I DIRITTI DELL' ENTE

IL CASSIERE

SEDE LEGALE e DIREZIONE GENERALE: 54033 Carrara (MS), Via Roma 2 - C.F. e P. IVA 00581810454 - Cap. Soc. L. 61.500.000.000 - ISCR. TRIB. MASSA: N. 8426 Reg. Soc.



Cassa  
di Risparmio  
di Carrara S.p.A.

FONDATA NEL 1843

Aderente al Fondo Interbancario di Tutela dei Depositi

SERVIZIO DI TESORERIA E CASSA

\*\*\* BOLLETTA \*\*\*  
DATA 12.02.96

TESORERIA: SEDE DI CARRARA

| ENTE/ES | NUMERO | CONTO |
|---------|--------|-------|
| 1010/96 | 571    | 1     |

COMUNE CARRARA  
PIAZZA 2 GIUGNO N.2  
54033 MS CARRARA

LA DITTA PEDRELLI FRANCO  
VIA CARDANO 1  
PARMA



HA VERSATO QUANTO SEGUE : PROVV/E  
525

CAUSALE DEL VERSAMENTO : RISCOSSIONE CONTRIBUTI URBANIZZAZIONE CONDONO  
EDILIZIO PROT.2150-2

RIF. MUS / 2/ 51/ 0

| IMPORTO BOLLETTA | VALUTA   | BOLLI    | SPESE | IMPORTO RINCHIUSO |
|------------------|----------|----------|-------|-------------------|
| 348.000          | 12.02.96 | BN 2.500 |       | 350.500           |

DICONSI LIRE TRECENTOCINQUANTAMILA500\*\*\*\*\*

FATTI SALVI I DIRITTI DELL' ENTE

IL CASSIERE

SEDE LEGALE e DIREZIONE GENERALE: 54033 Carrara (MS), Via Roma 2 - C.F. e P. IVA 00581810454 - Cap. Soc. L. 61.500.000.000 - ISCR. TRIB. MASSA: N. 8426 Reg. Soc.



Cassa  
di Risparmio  
di Carrara S.p.A.

FONDATA NEL 1843  
Aderente al Fondo Interbancario di Tutela dei Depositi

SERVIZIO DI TESORERIA E CASSA


\*\*\* BOLLETTA \*\*\*  
DATA 13.02.96

TESORERIA: SEDE DI CARRARA

| ENTE/ES | NUMERO | LUNTA |
|---------|--------|-------|
| 1010/96 | 659    | 1     |

COMUNE CARRARA  
PIAZZA 2 GIUGNO N.2  
54033 MS CARRARA

LA DITTA BIANCHI MARIO  
VIA BASSAGRANDE 84  
54036 MARINA DI CARRARA (MS)

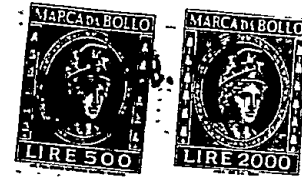

HA VERSATO QUANTO SEGUE : PROVVE  
586

IMPORTO  
428.000


CAUSALE DEL VERSAMENTO : RISCOSSIONE CONTRIBUTI URBANIZZAZIONE CONDONO  
EDILIZIO PROT.975-86

RIF. FUR / 1 / 51 / 0

| IMPORTO BOLLETTA | VALUTA   | BOLLI | SPESA | IMPORTO RISCOSSIONE |
|------------------|----------|-------|-------|---------------------|
| 428.000          | 13.02.96 | BN    | 2.500 | 430.500             |


DICONSI LIRE QUATTROCENTOTRENTAMILA500\*\*\*\*\*

FATTI SALVI I DIRITTI DELL' ENTE

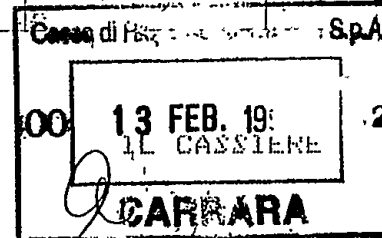

SEDE LEGALE e DIREZIONE GENERALE: 54033 Carrara (MS), Via Roma 2 - C.F. e P. IVA 00581810454 - Cap. Soc. L. 61.500.000.000 - ISCR. TRIB. MASSA N. 8426 Reg. Soc.

SEDE LEGALE e DIREZIONE GENERALE: 54033 Carrara (MS), Via Roma 2 - C.F. e P. IVA 00581810454 - Cap. Soc. L. 61.500.000.000 - ISCR. TRIB. MASSA N. 8426 Reg. Soc.

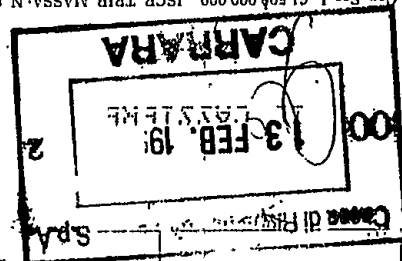

FATTI SALVI I DIRITTI DELL' ENTE

DICONSI LIRE OTTOCENTOSETTANTAMILA500\*\*\*\*\*

| IMPORTO BOLLETTA | VALUTA   | BOLLI | SPESA | IMPORTO RISCOSSIONE |
|------------------|----------|-------|-------|---------------------|
| 871.000          | 13.02.96 | BN    | 2.500 | 873.500             |


RIF. FUR / 2 / 51 / 0

CAUSALE DEL VERSAMENTO : RISCOSSIONE CONTRIBUTI ONERI URBANIZZAZIONE  
CONDONO EDILIZIO PROT.975-86

587

HA VERSATO QUANTO SEGUE : PROVVE

IMPORTO  
871.000

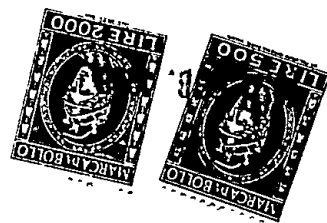

LA DITTA BIANCHI MARIO  
VIA BASSAGRANDE 84  
54036 MARINA DI CARRARA (MS)

COMUNE CARRARA  
PIAZZA 2 GIUGNO N.2  
54033 MS CARRARA

| ENTE/ES | NUMERO | CONTO |
|---------|--------|-------|
| 1010/96 | 660    | 1     |

TESORERIA: SEDE DI CARRARA

DATA 13.02.96

\*\*\* BOLLETTA \*\*\*

Aderente al Fondo Interbancario di Tutela dei Depositi

FONDATA NEL 1843

di Carrara S.p.A.

di Risparmio

Cassa

SERVIZIO DI TESORERIA E CASSA

di uno

Via Usciale Noelle

Finire di Conoscere

