

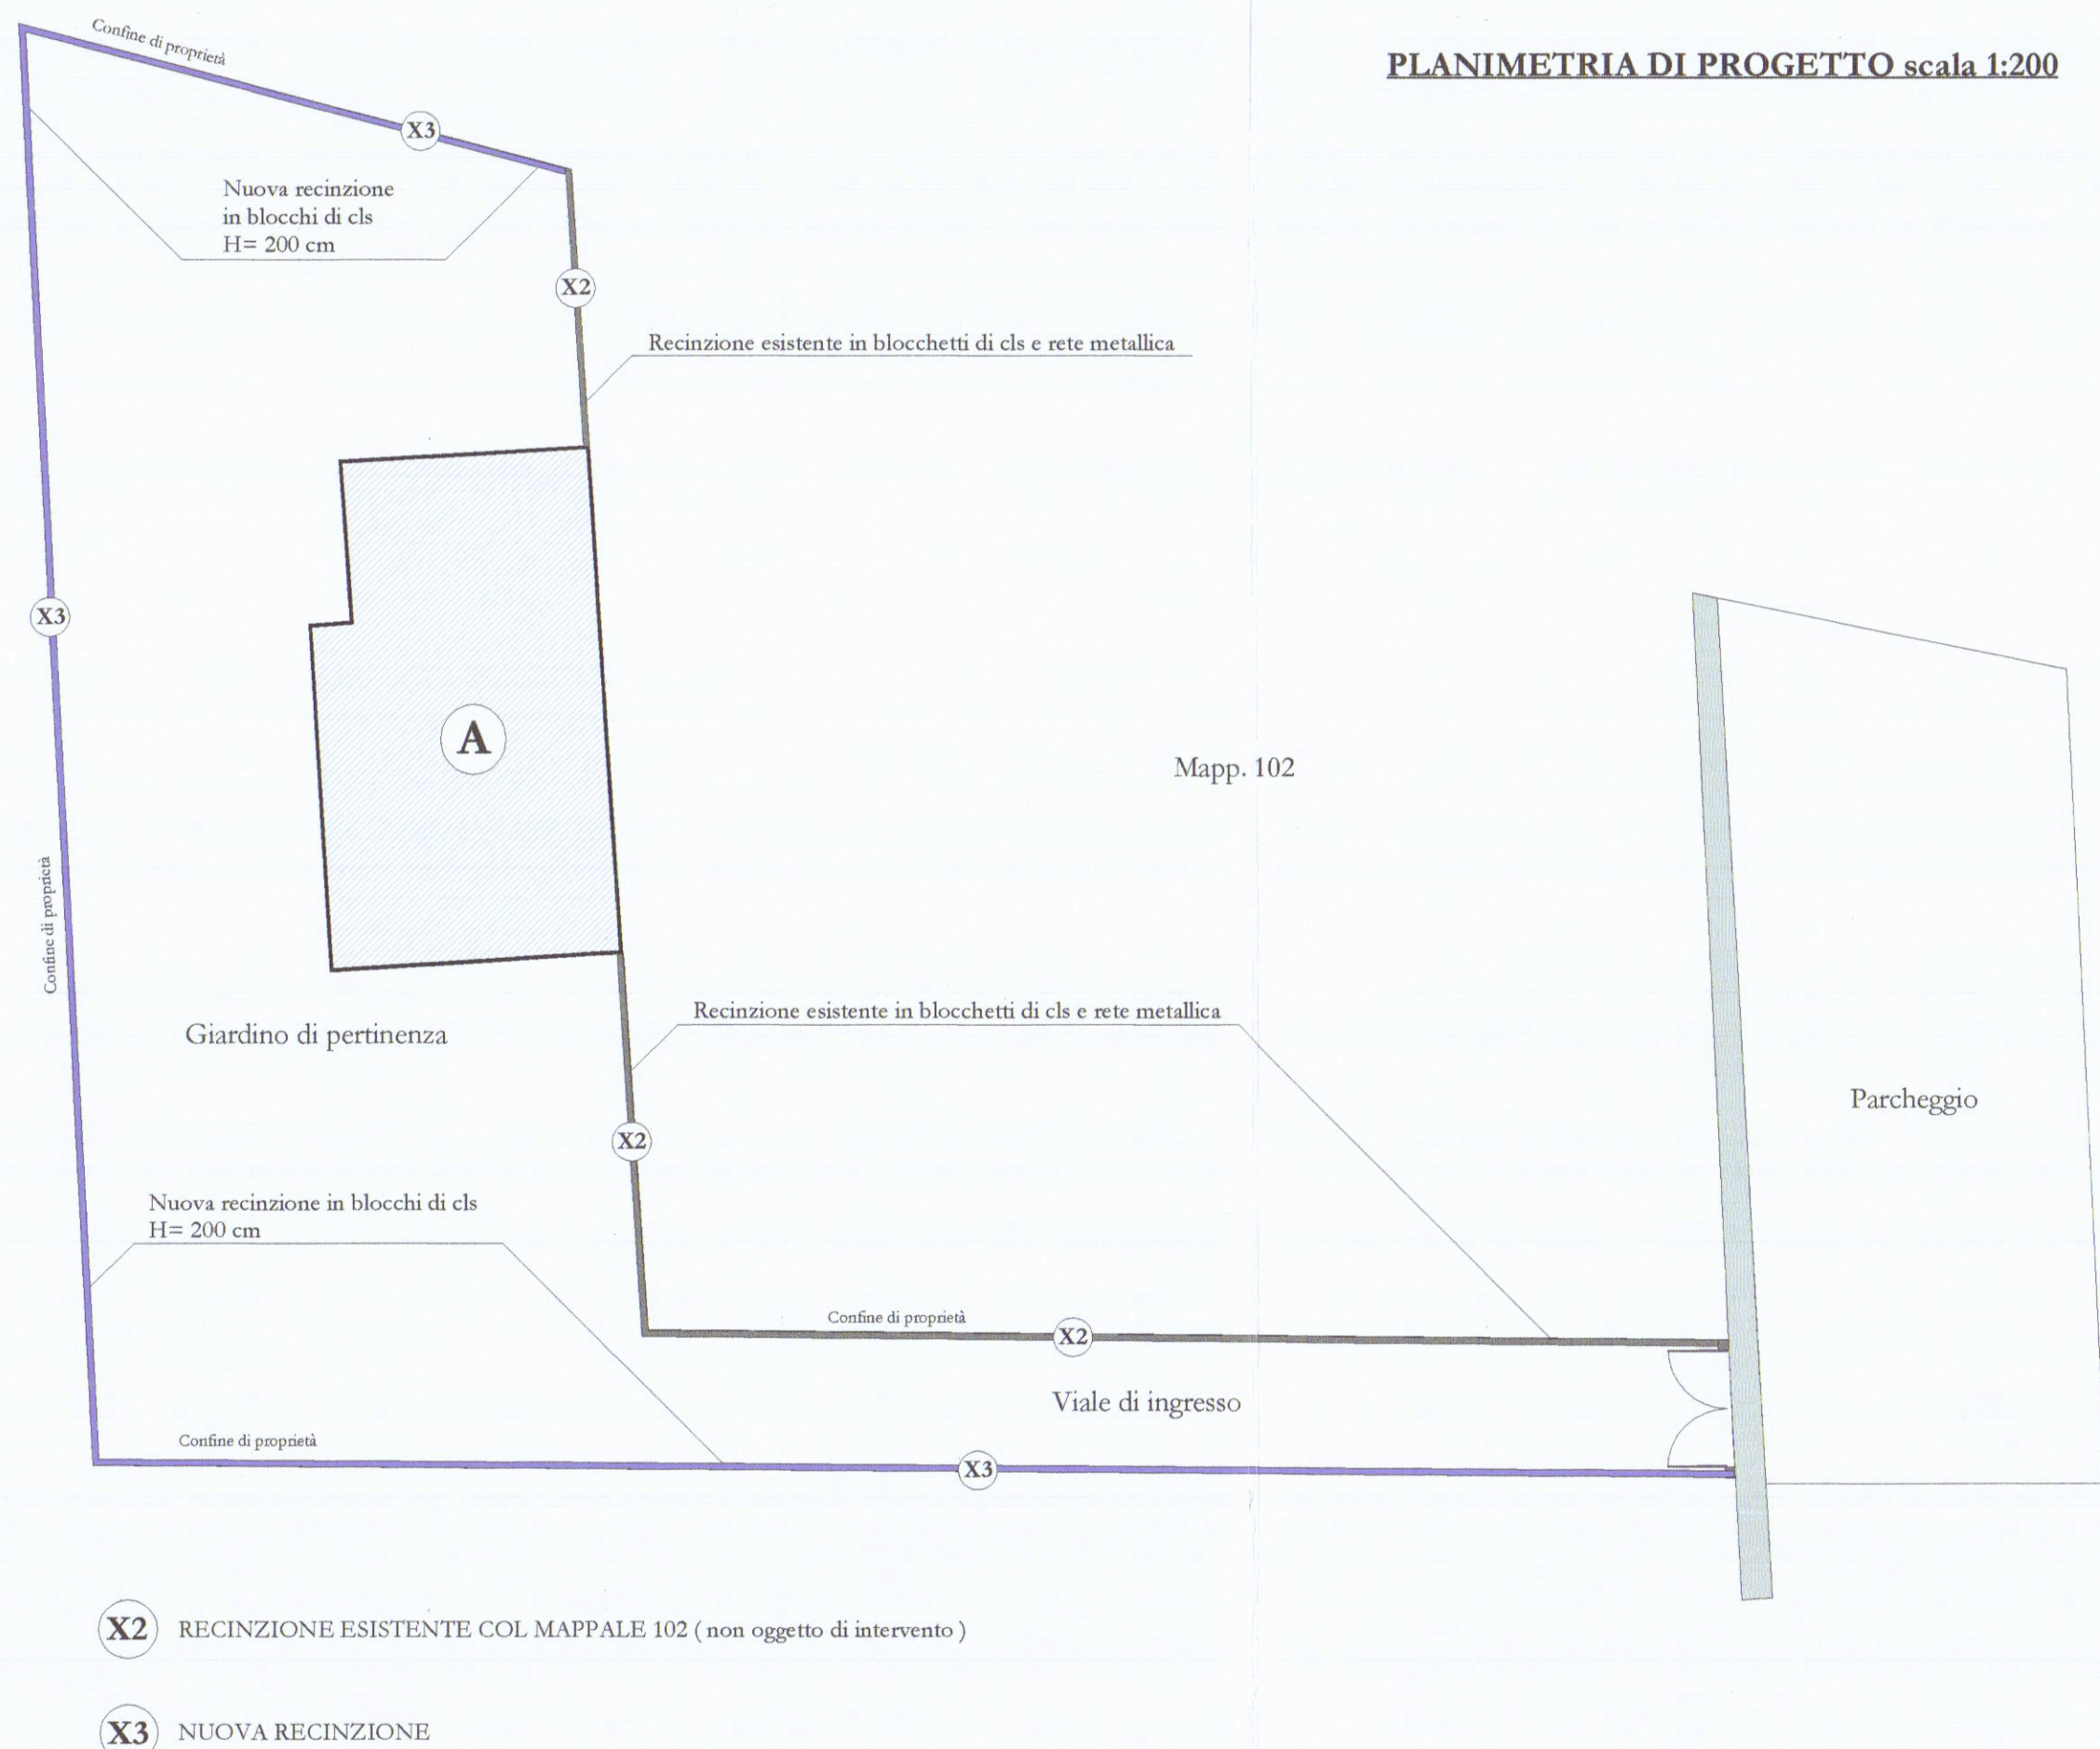
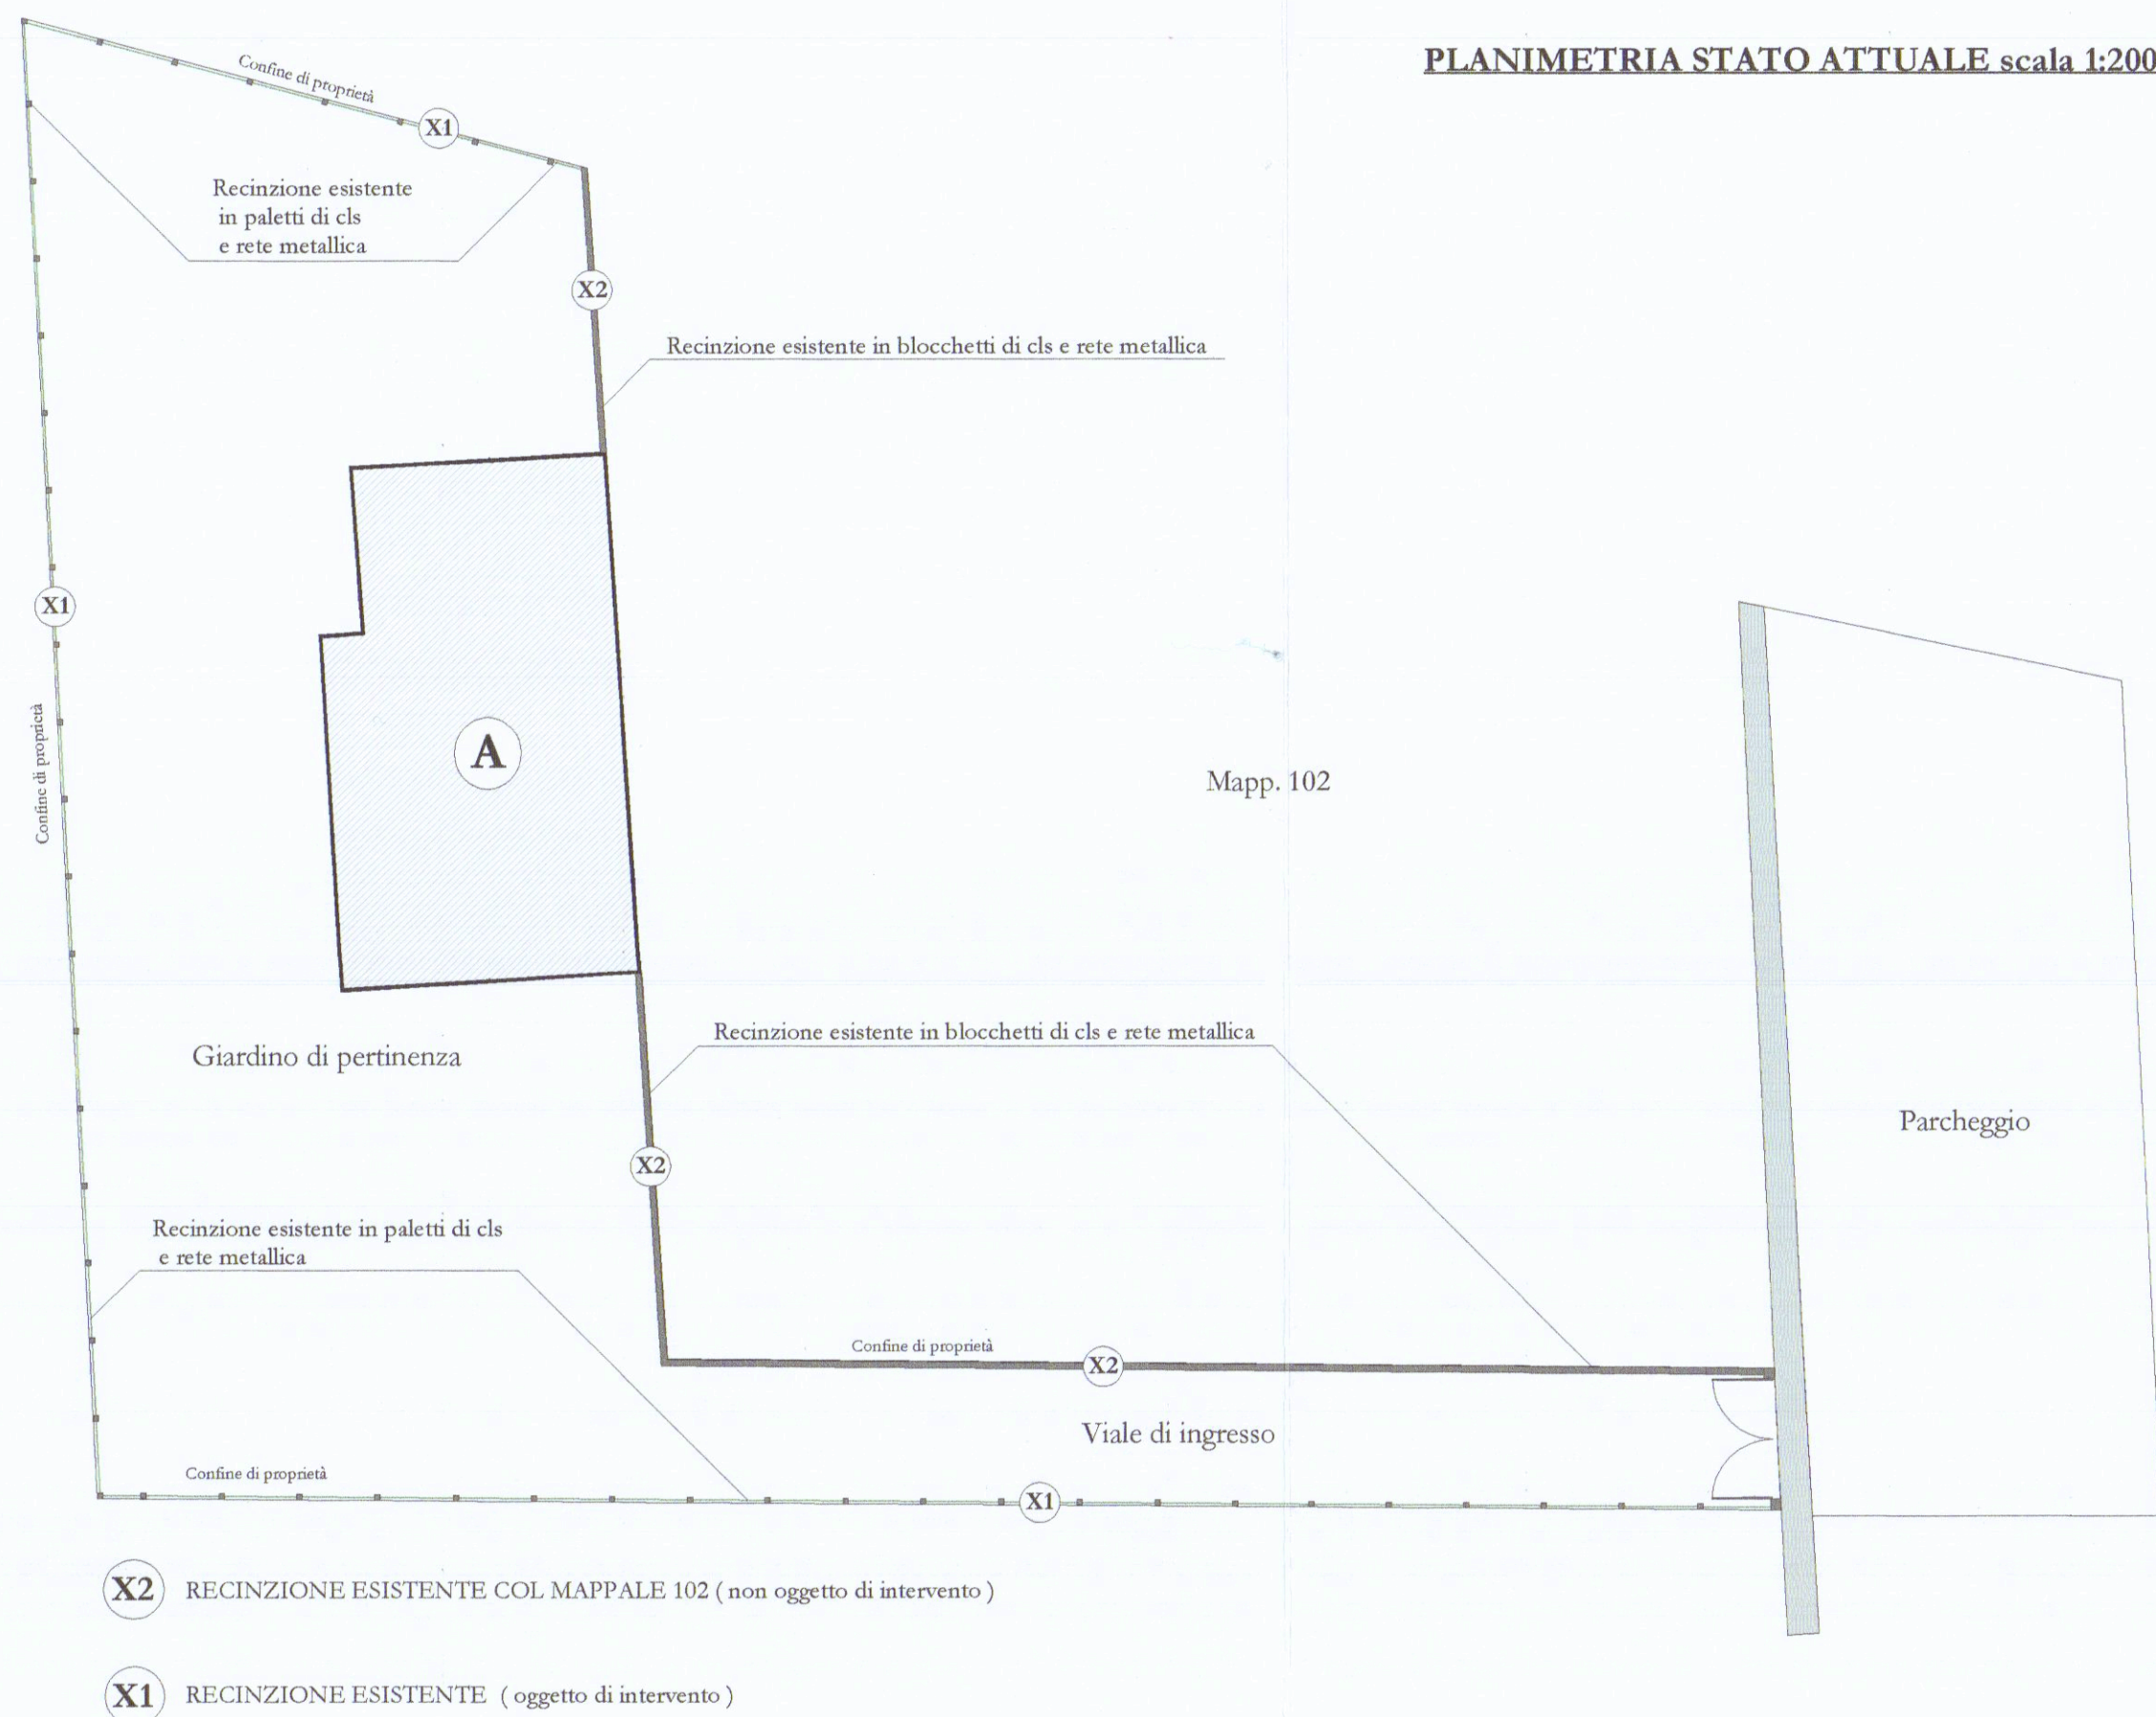


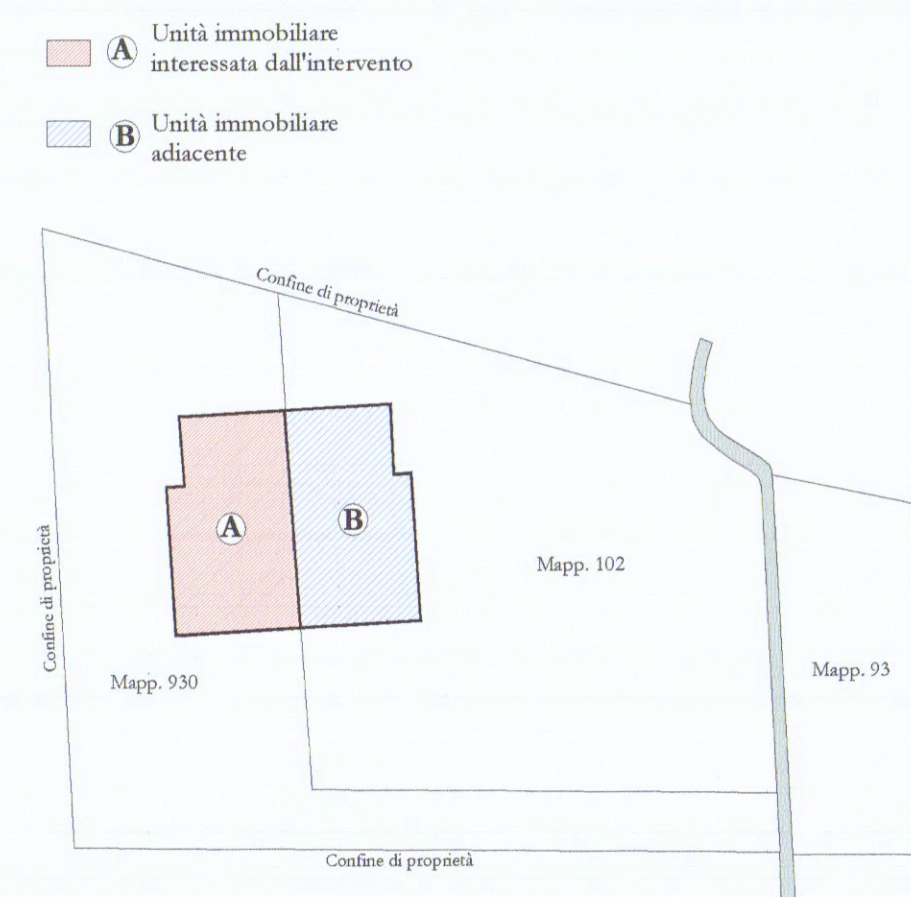

PLANIMETRIA GENERALE scala 1:500

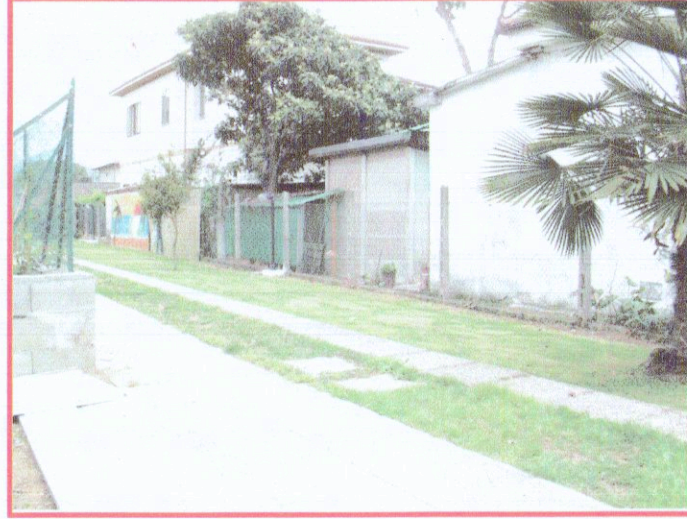

	Studio di Progettazione  COMUNE DI CARRARA / 1 AGO. 2003 CgS
Lavori nel comune di: CARRARA	
PROPRIETA' VANNUCCHI CARLO	
UBICAZIONE IMMOBILE Via Filattiera Loc. Avena	
Lavori di: Costruzione di recinzione sul confine PROGETTO DEFINITIVO	
Disegni esecutivi	Geom. CANTERGIANI GIACOMO
Elaborazione:	Studio di progettazione CgS
Elaborato:	Planimetrie
Scala:	1:500 1:200
Tavola N°:	D.1.0
Data/versione:	12-04-2003/00
Timbri e firme:	IL TECNICO RESPONSABILE  LA PROPRIETA'