
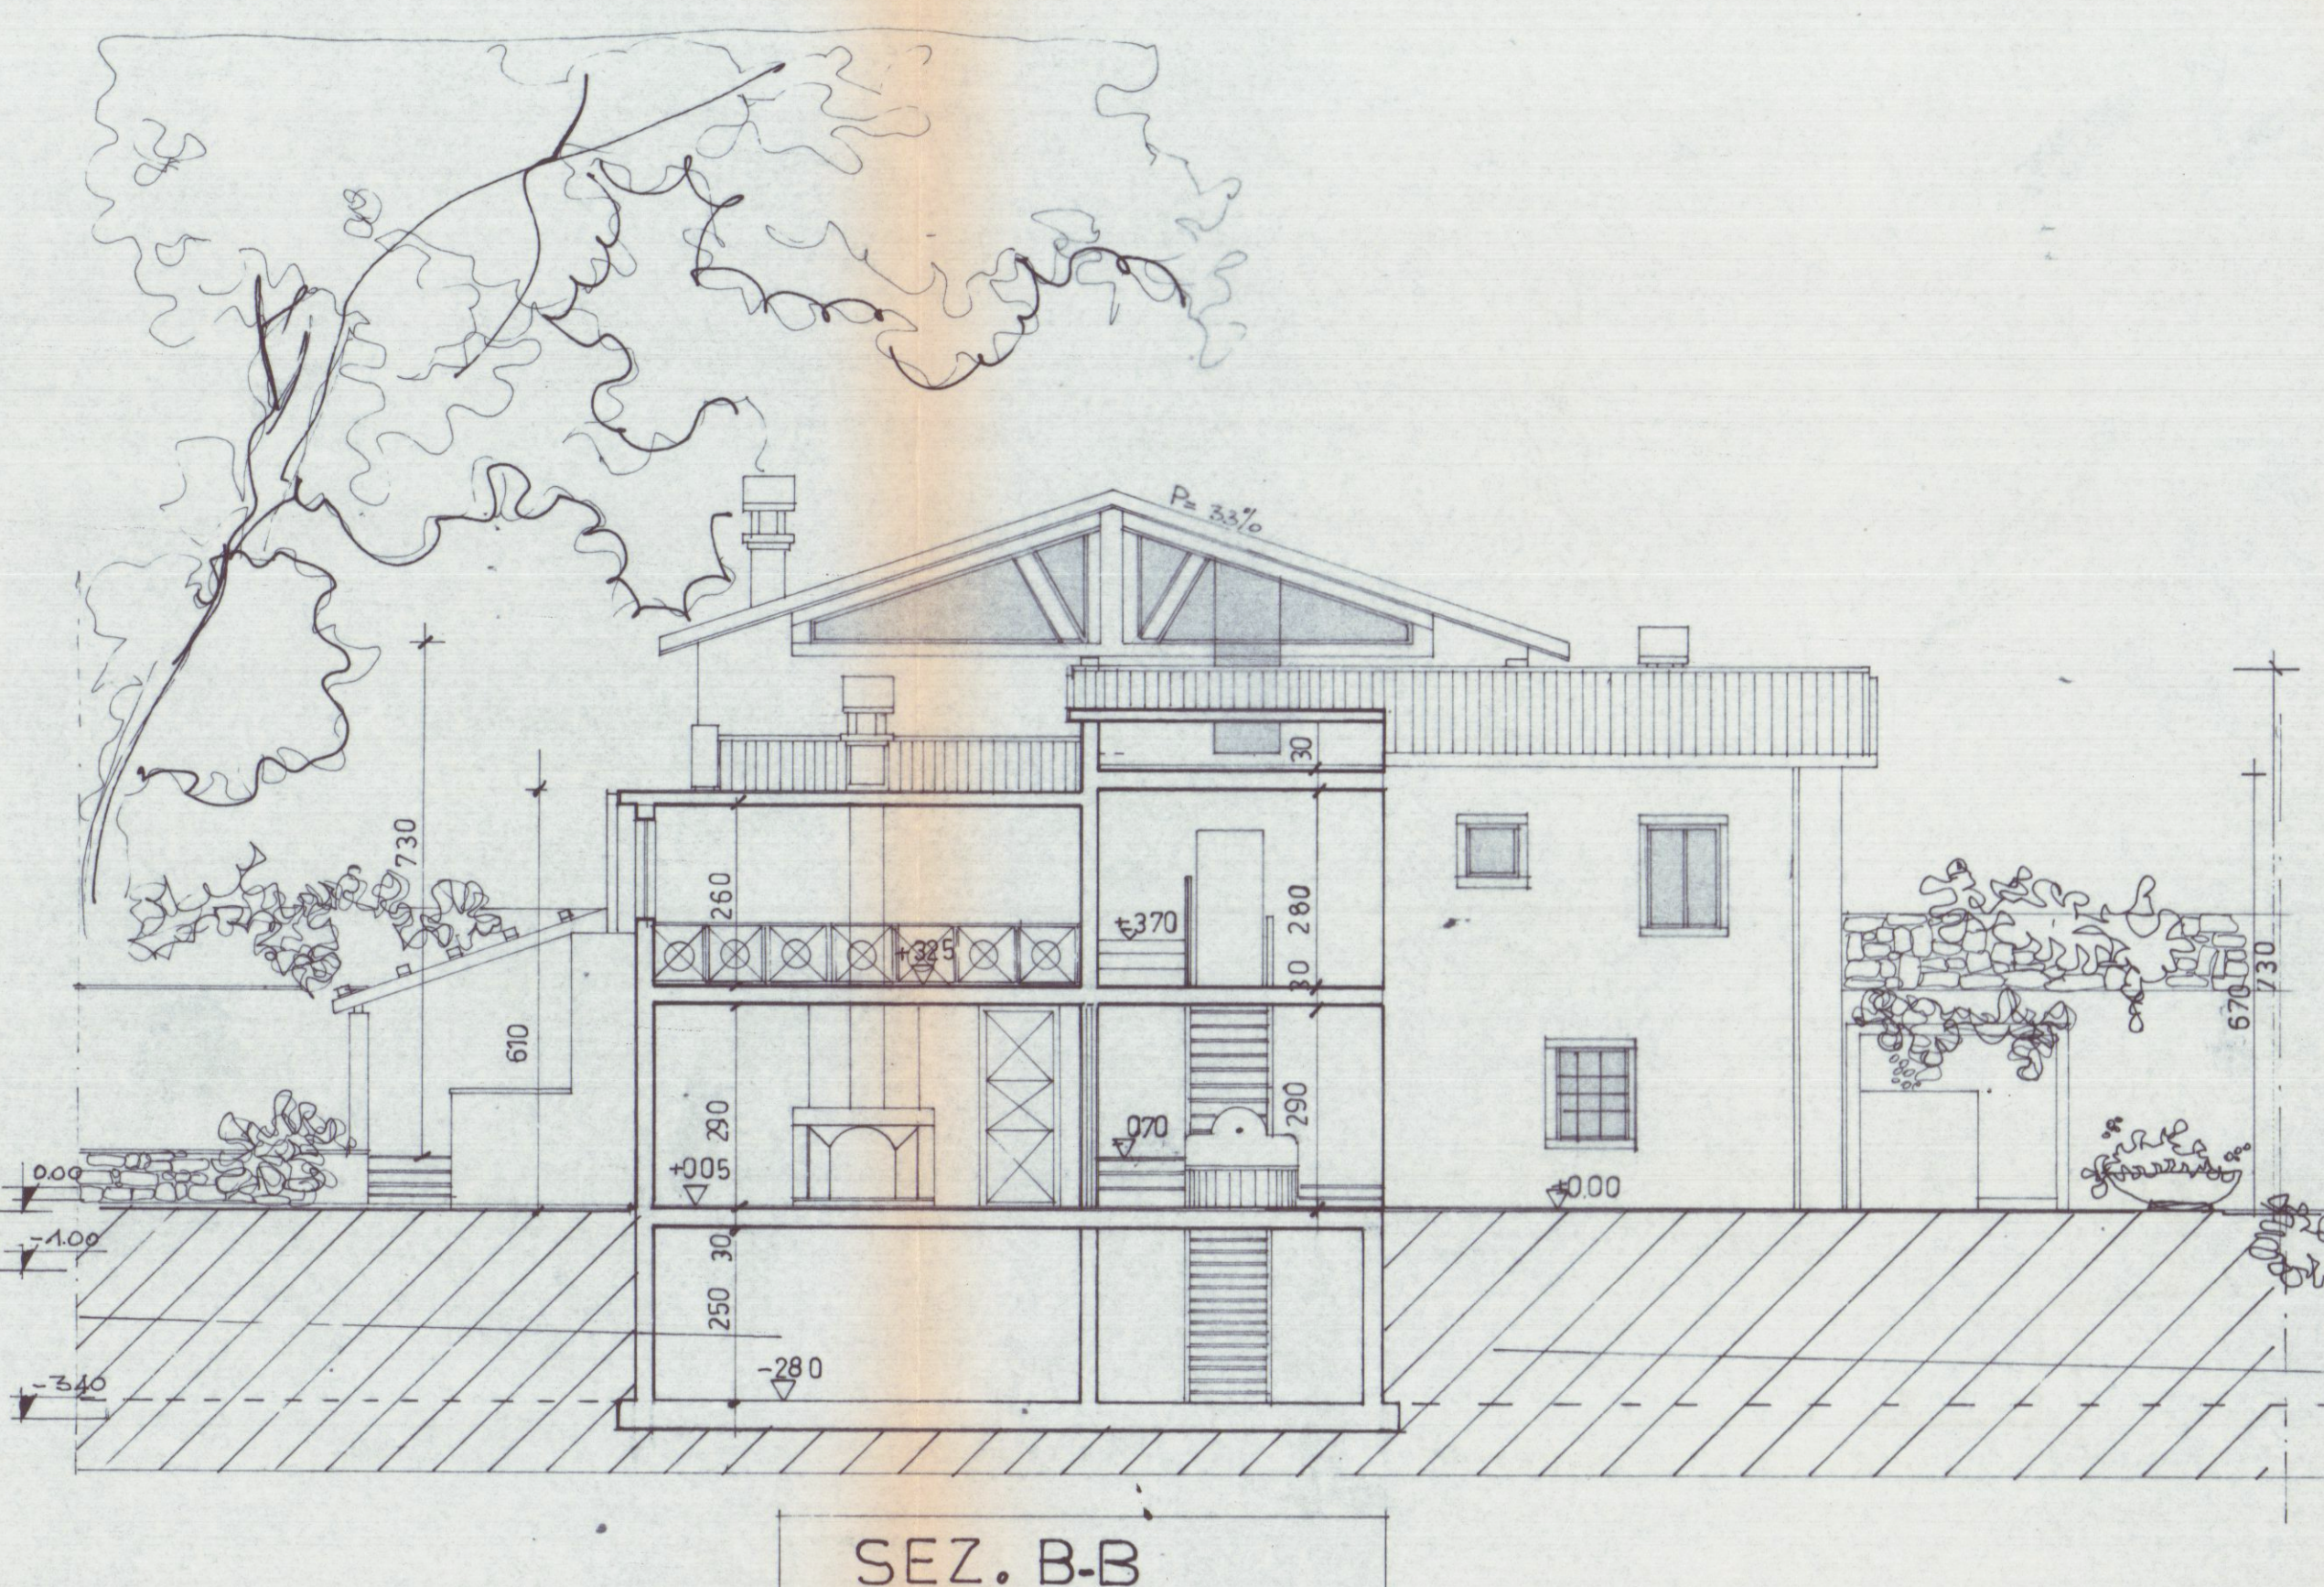
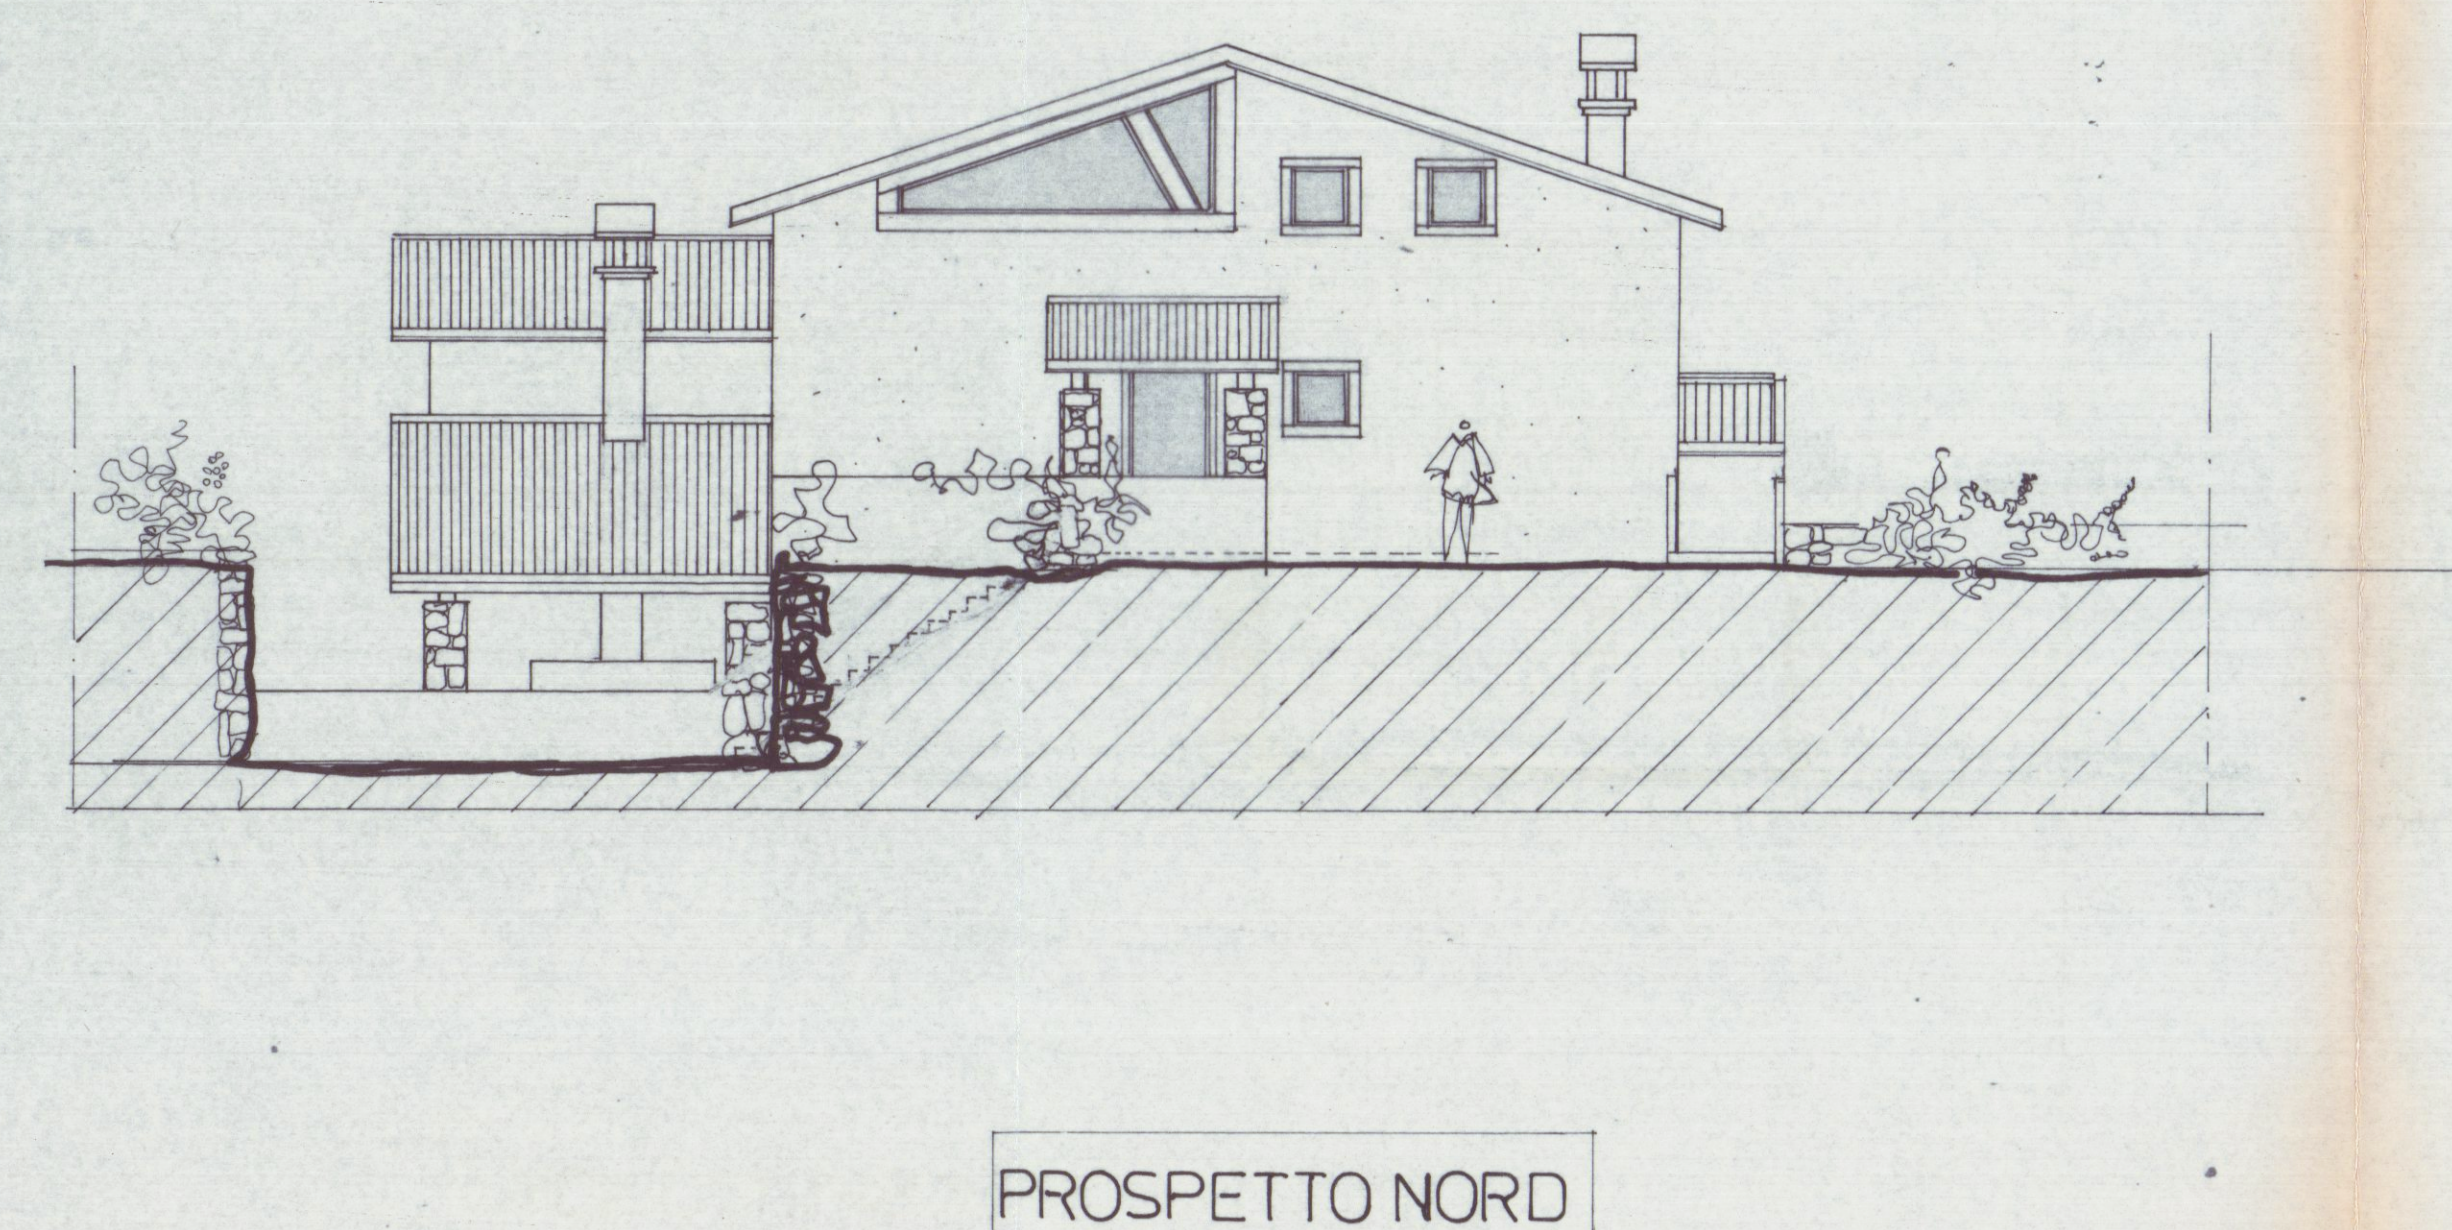
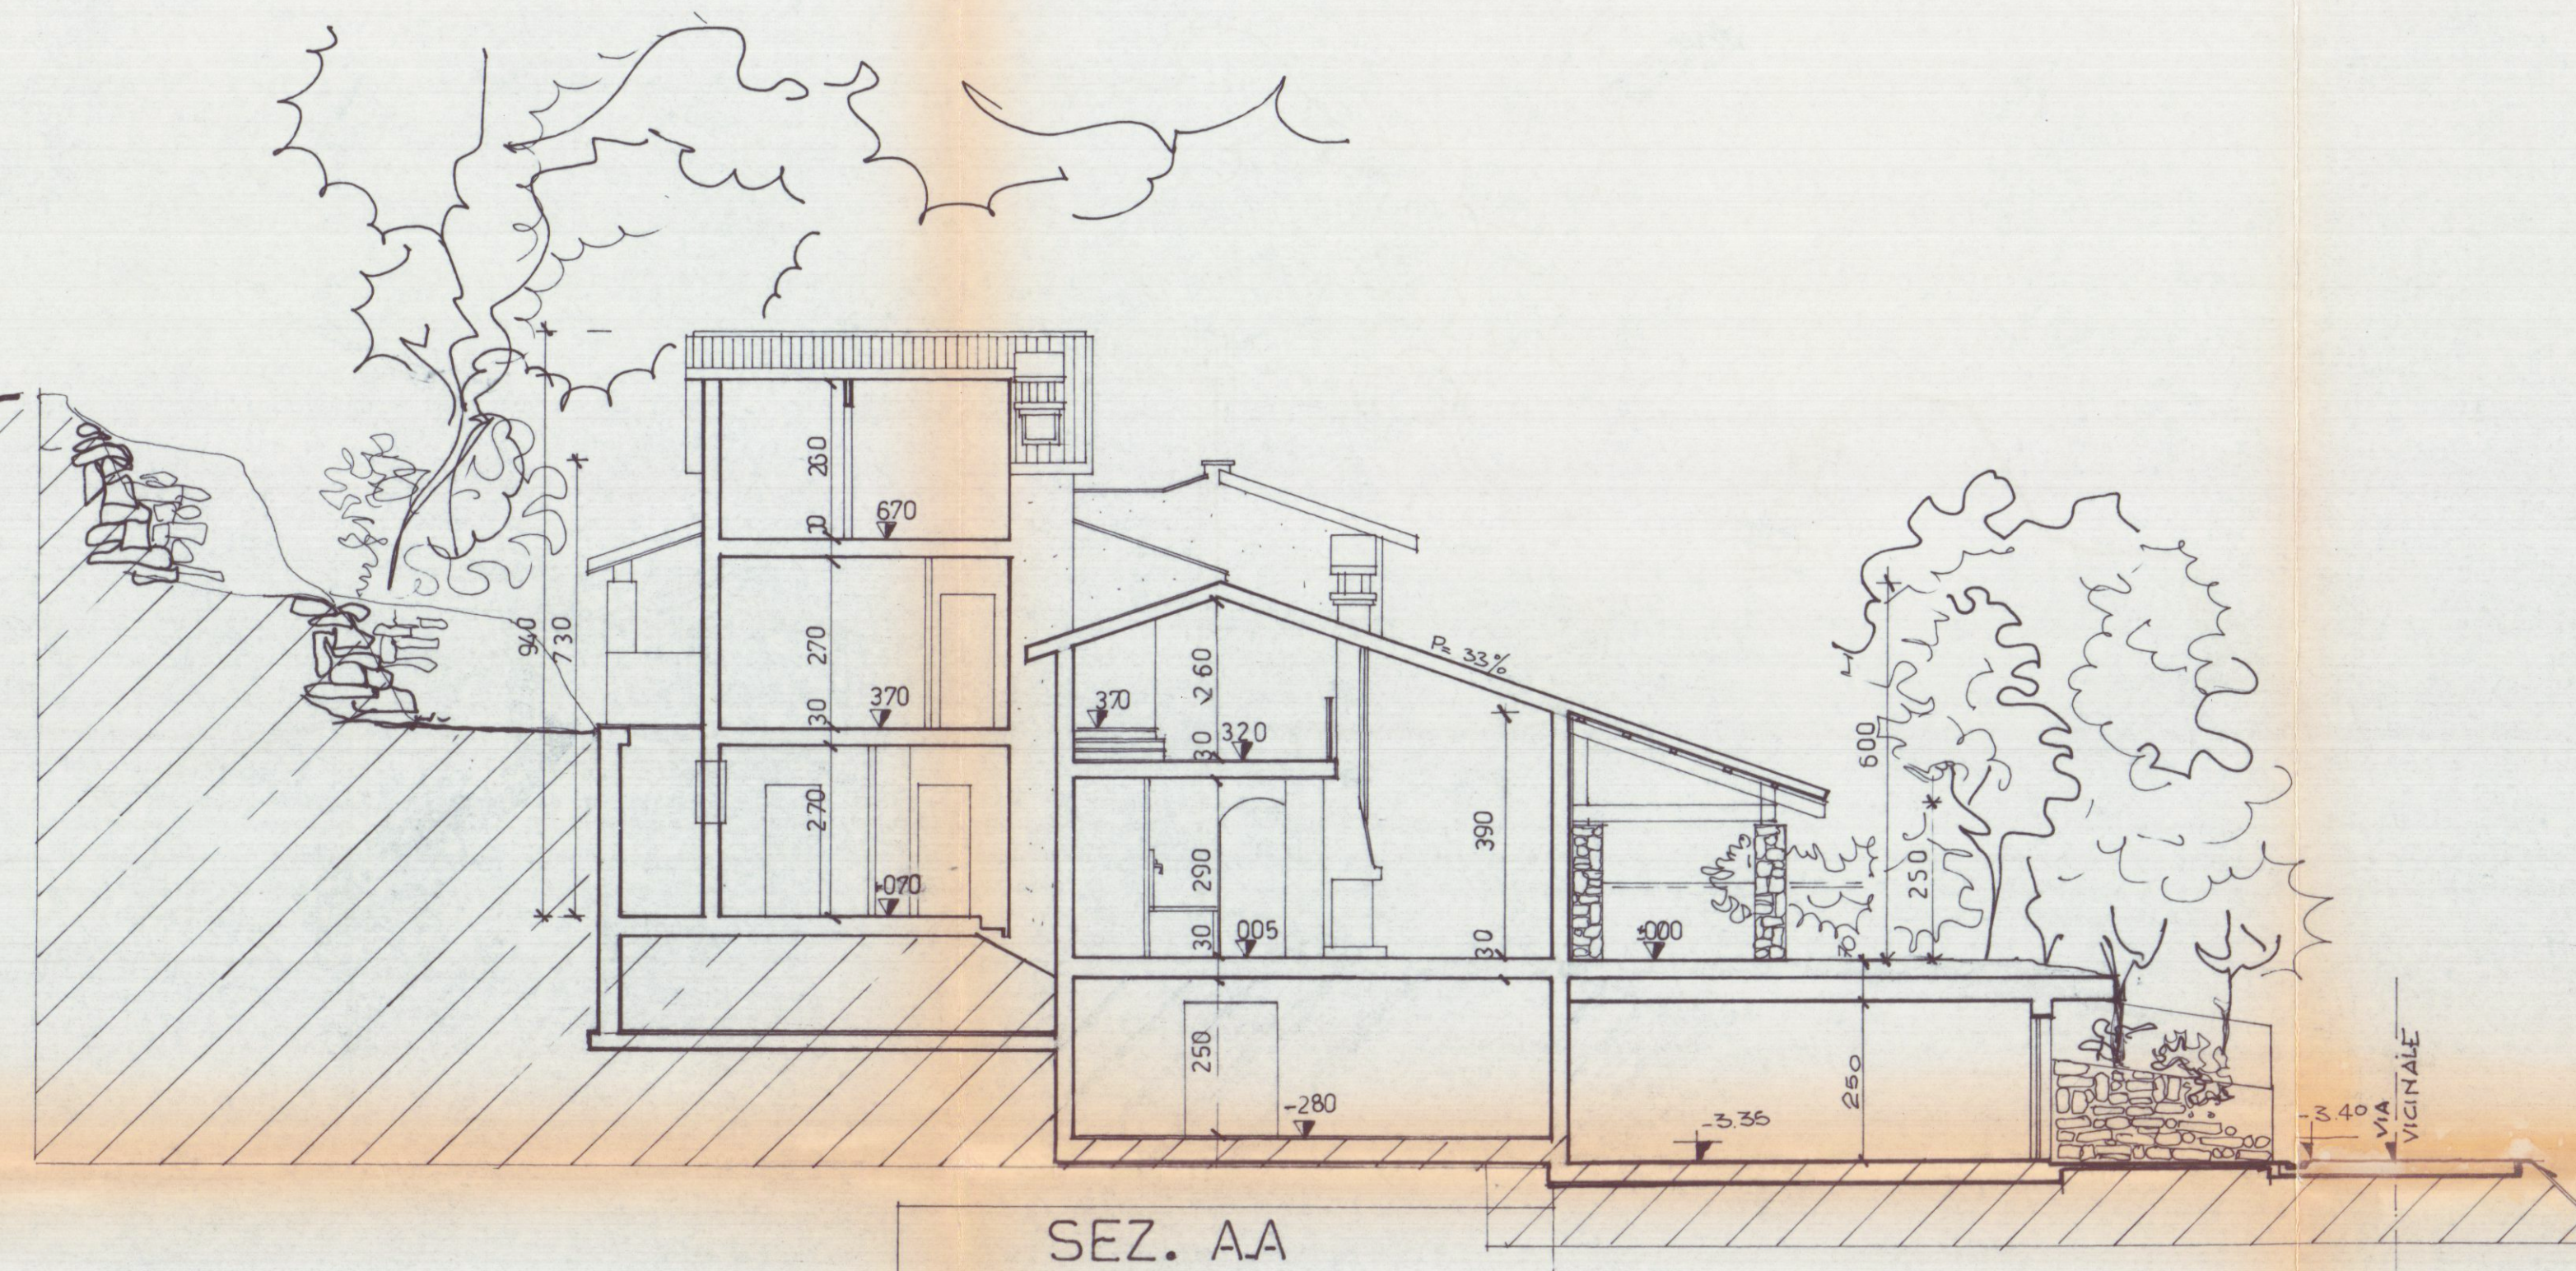


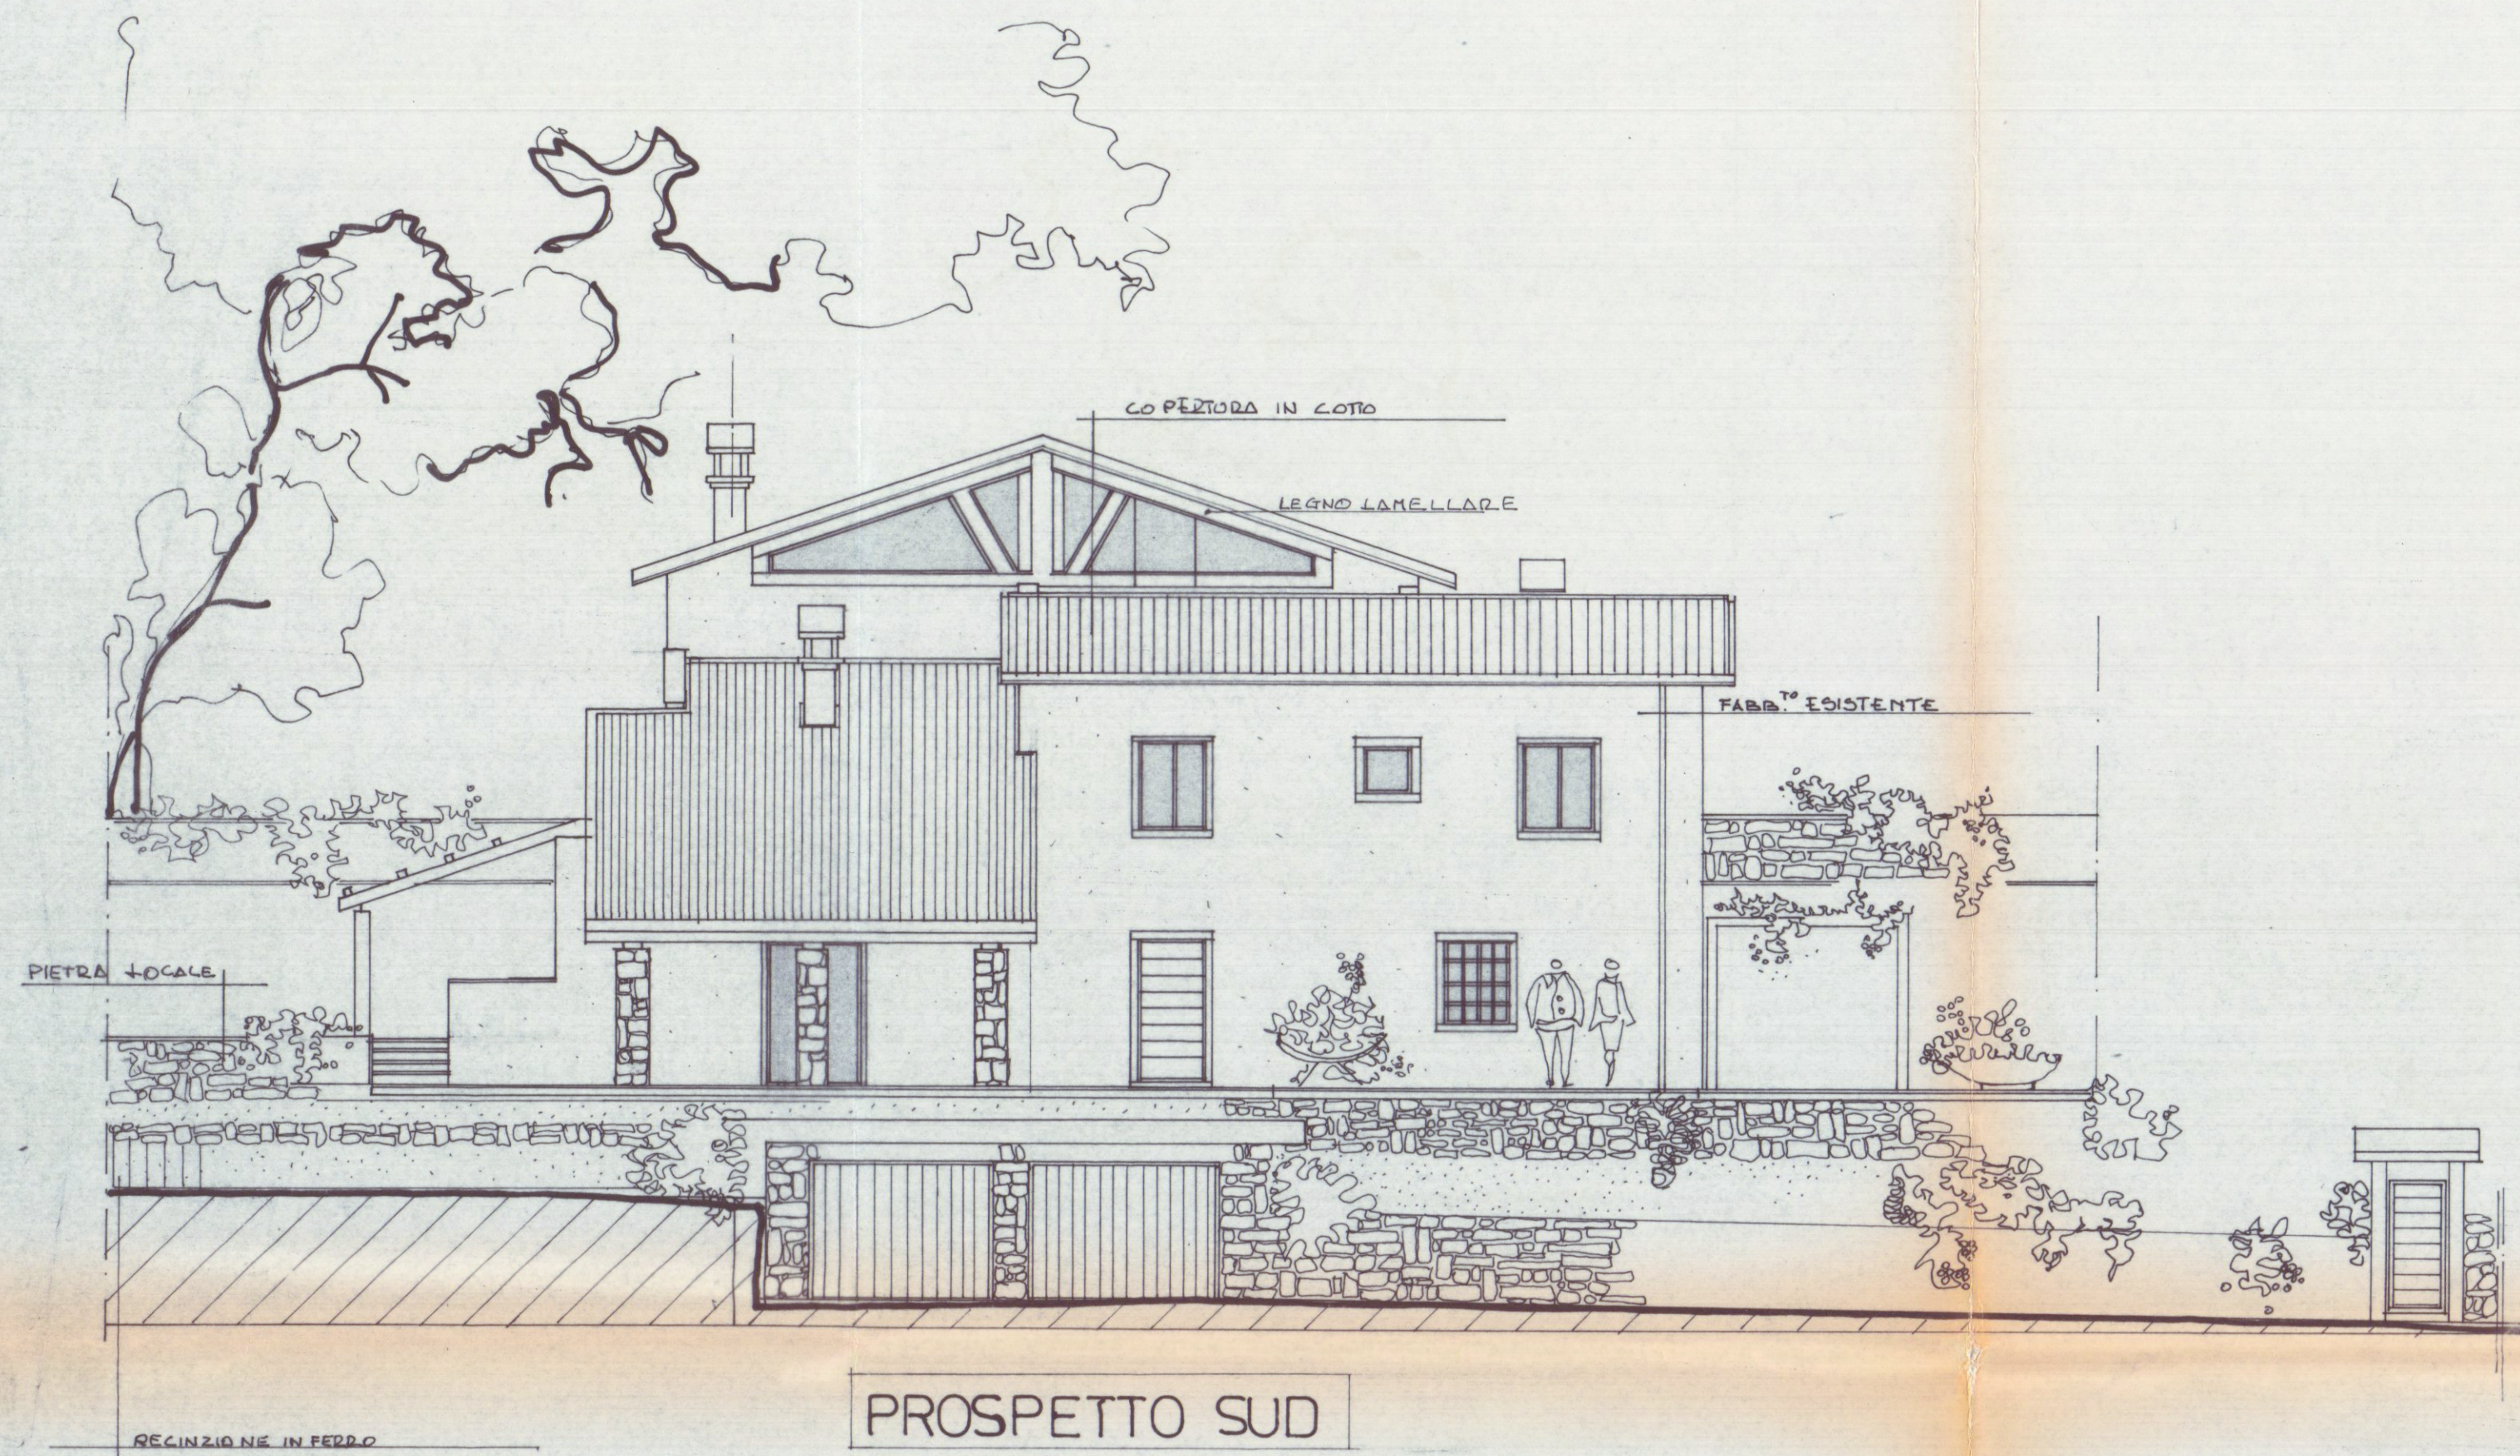

COSSPESU

U.S.L. N. 2 - U.D. di Carrara
Al sensi dell'art. 28 del D.L. 30.9.90
n. 344 del 28.2.97
per l'approvazione del progetto
Dott. arch. GIANNI M. BIANCHI

	ACROS ARCHITETTURA INGEGNERIA DESIGN Via Alfa Maggiori 62 - Marina di Carrara - Tel. 0585/788694 Dott. arch. GIANNI M. BIANCHI		4 TAVOLA SCALA: 1:100
	COMUNE DI CARRARA		
PROGETTO DI RISTRUTTURAZIONE E AMPLIAMENTO DI FABBRICATO DI CIVILE ABITAZIONE SITO IN CARRARA LOCALITA' FICOCCHIA (fg. 63 - mappe 711 e 90)			
OGGETTO	PROSPETTI E SEZIONI		DATA MARZO '91
COMMITTENTE	Sig. BONALDI MARIO - SALITINI MARIA ELENA		AGG. FEBBRAIO '95
			DIS. G.M.B.
			PROT. CM930003